
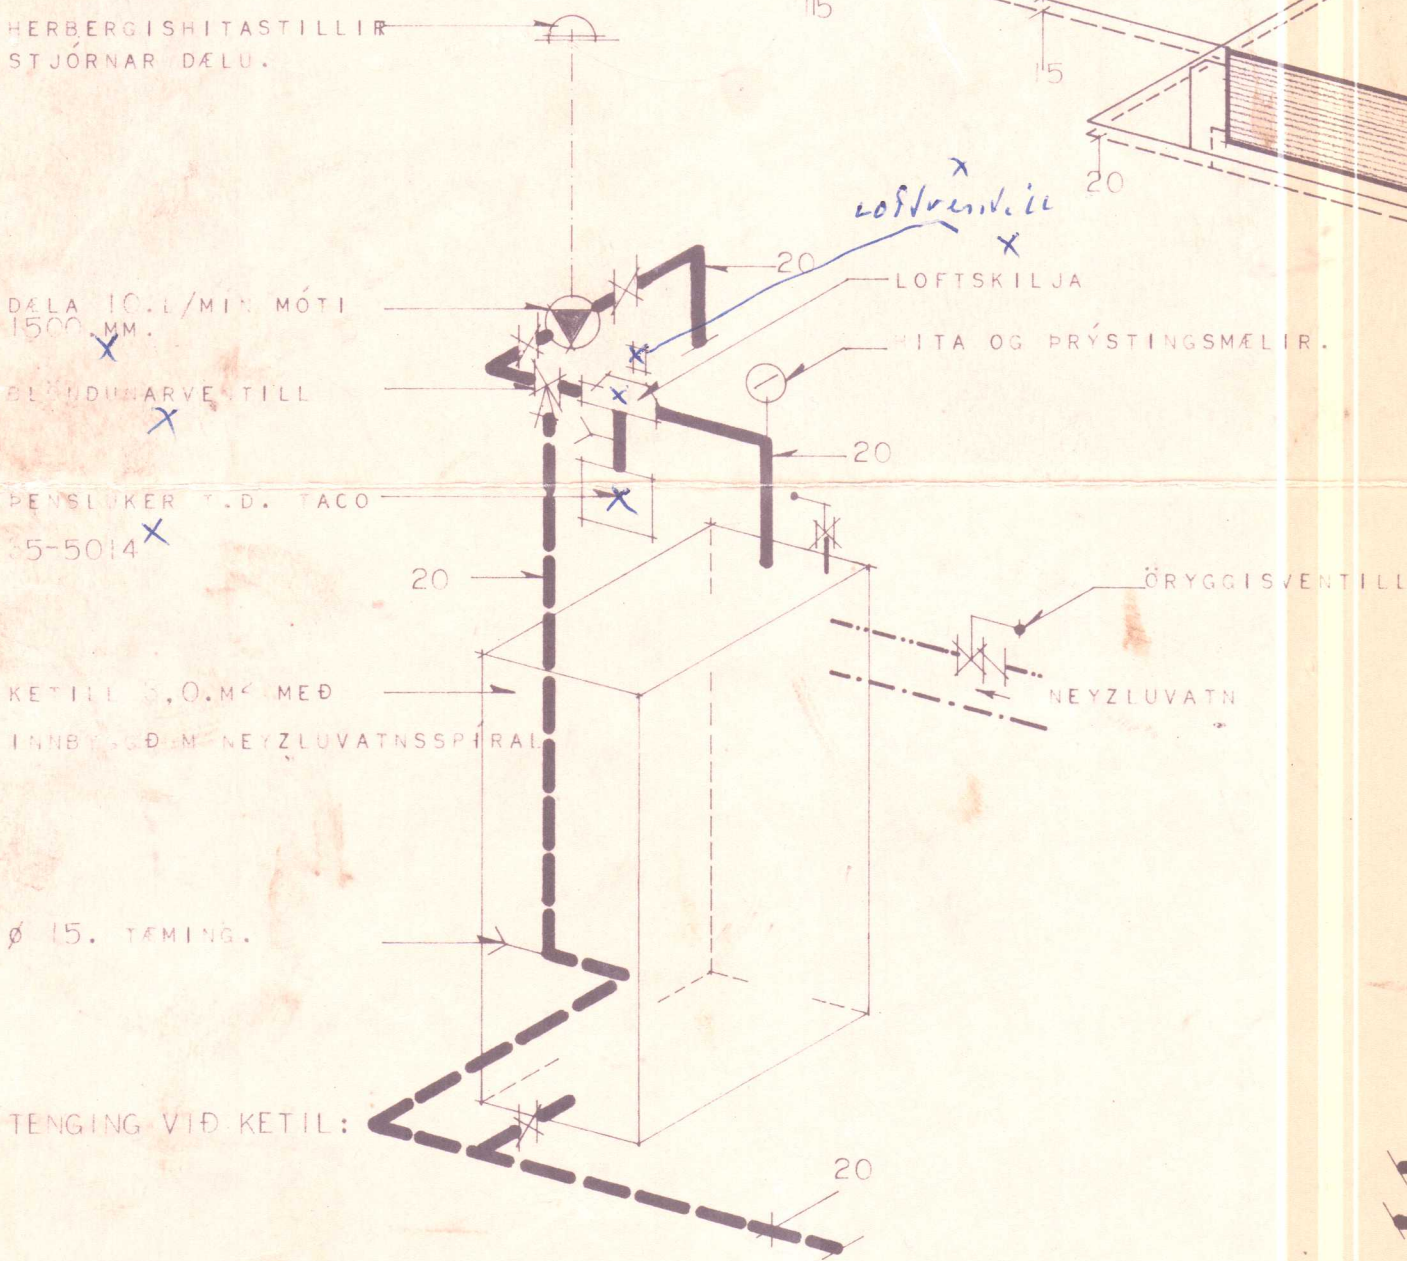


KENNARABÚSTAÐIR HVAMMSTANGA HÚS NR.1.

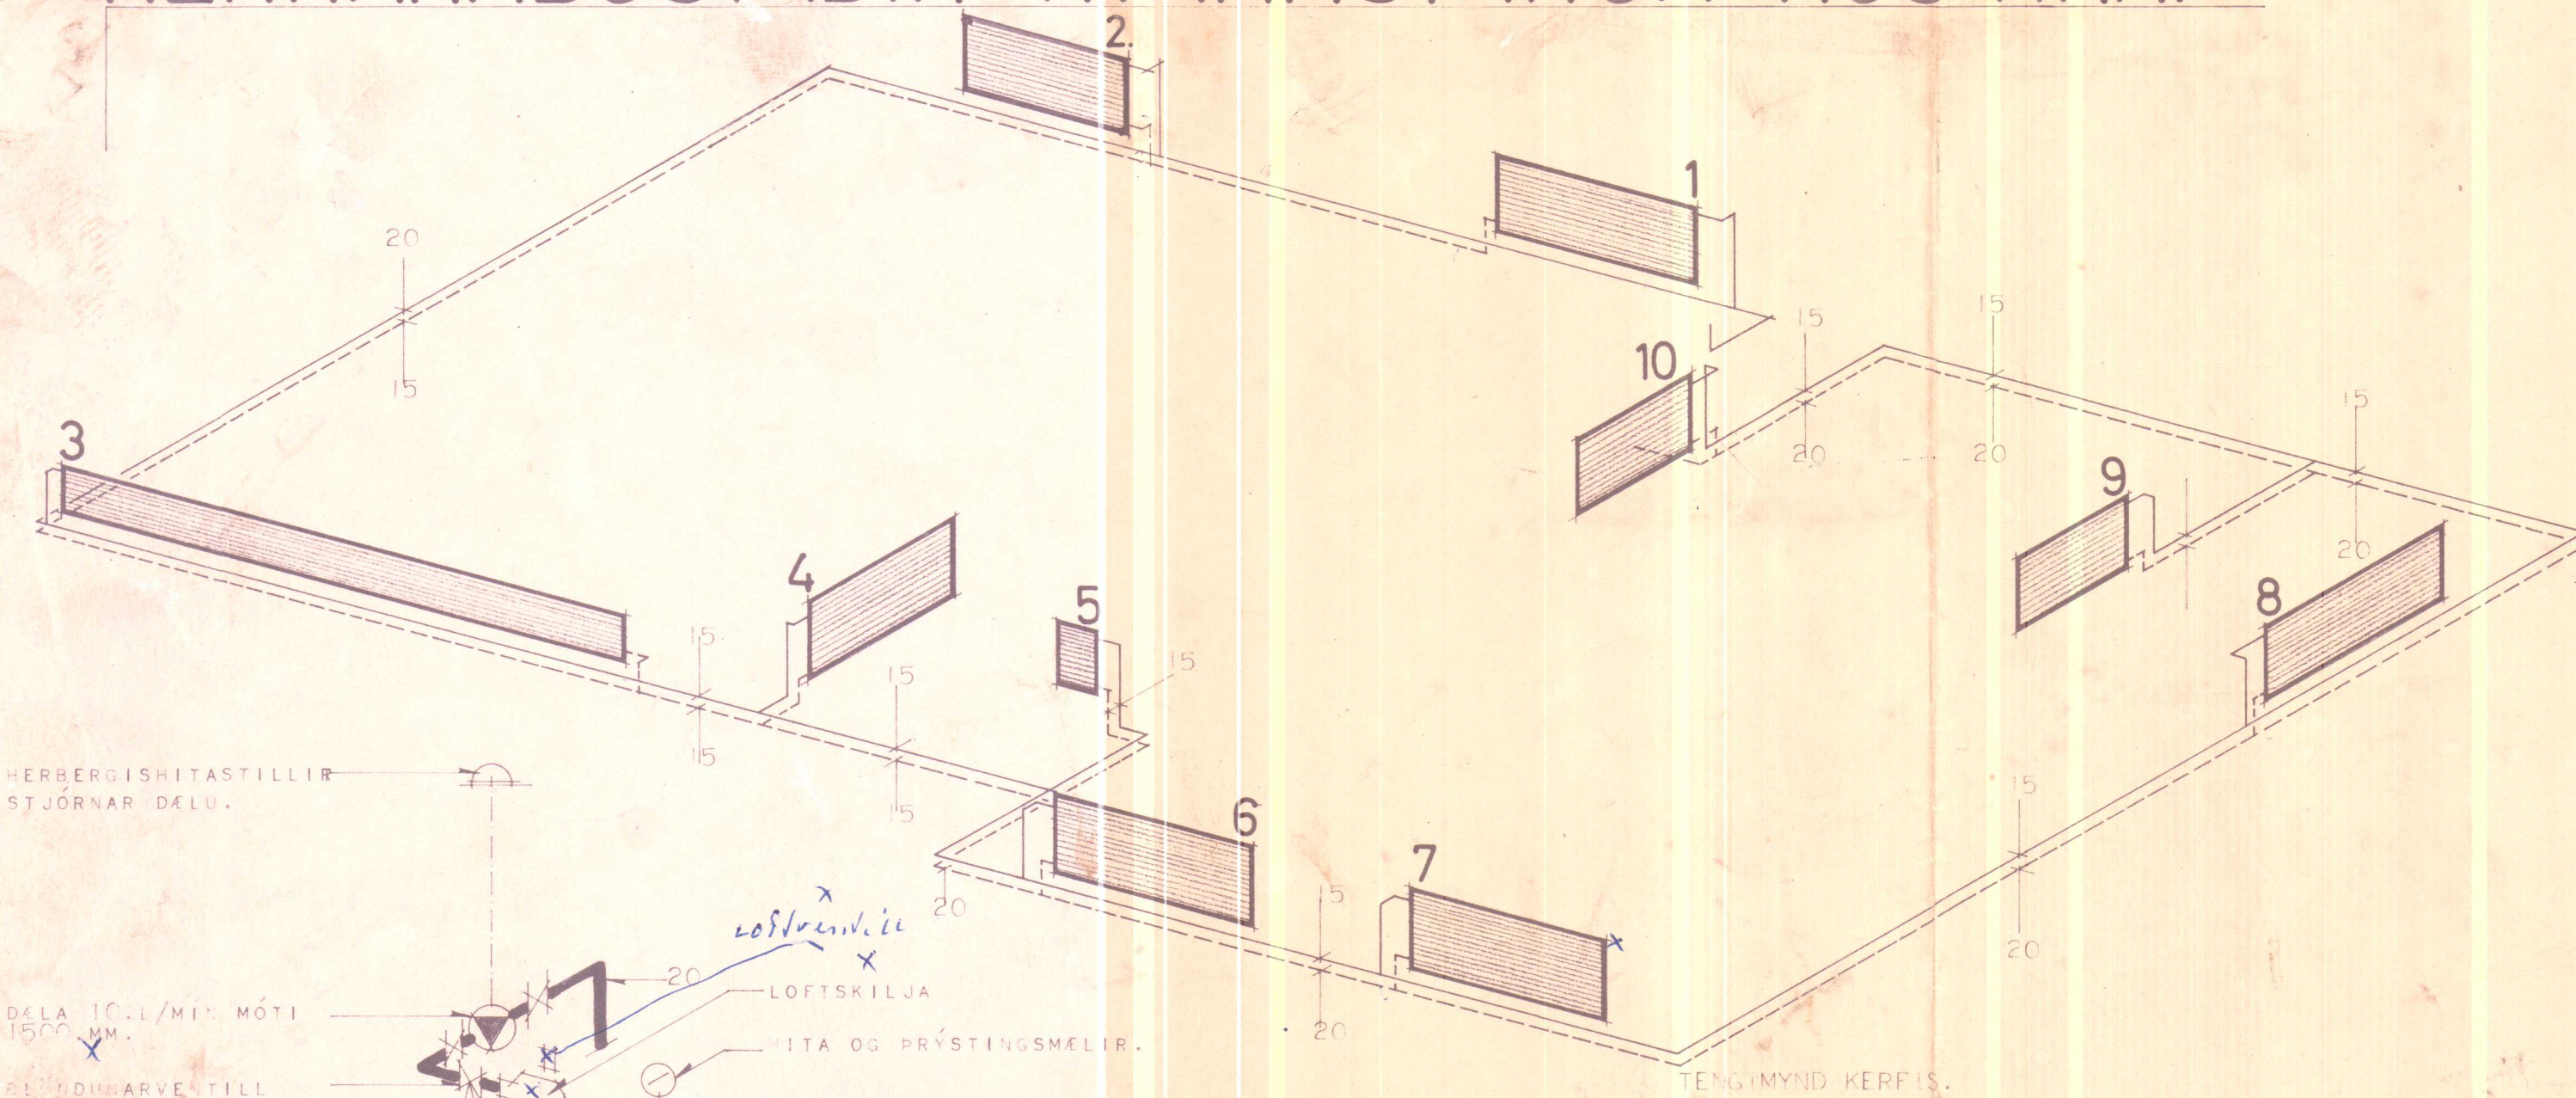


SKÝRINGAR:

MIDSTÖÐVARPÍPUR SÉU VENJULEGAR SVARTAR PÍPUR OG ERU ÞVERMÁL ÞEIRRA GEFIN UPP Í MM. Á TENCIMÁL.

MÁLA SKAL PÍPUR TVÍSVAR MEÐ ASFALTMÁLNINGU OG EINANGRA ÞAR MEÐ 2 CM GLERULLAFLÓLKUM. ÚTAN M. ÞÓIKA SKAL VEFJA FLASTÓK.


PÍPUR LIGGI Í EINANGRUN ÚTVEGGJA OG Í LOKUÐUM GÓLFRAUFUM ÞAR SEM TEIKNING LÆTUR Á UM ÞAÐ.

Á ALLA OFNA KOMI 1/8" LOFTTAMINGARSKRÚFA OG TVÍSTILLILOKI.

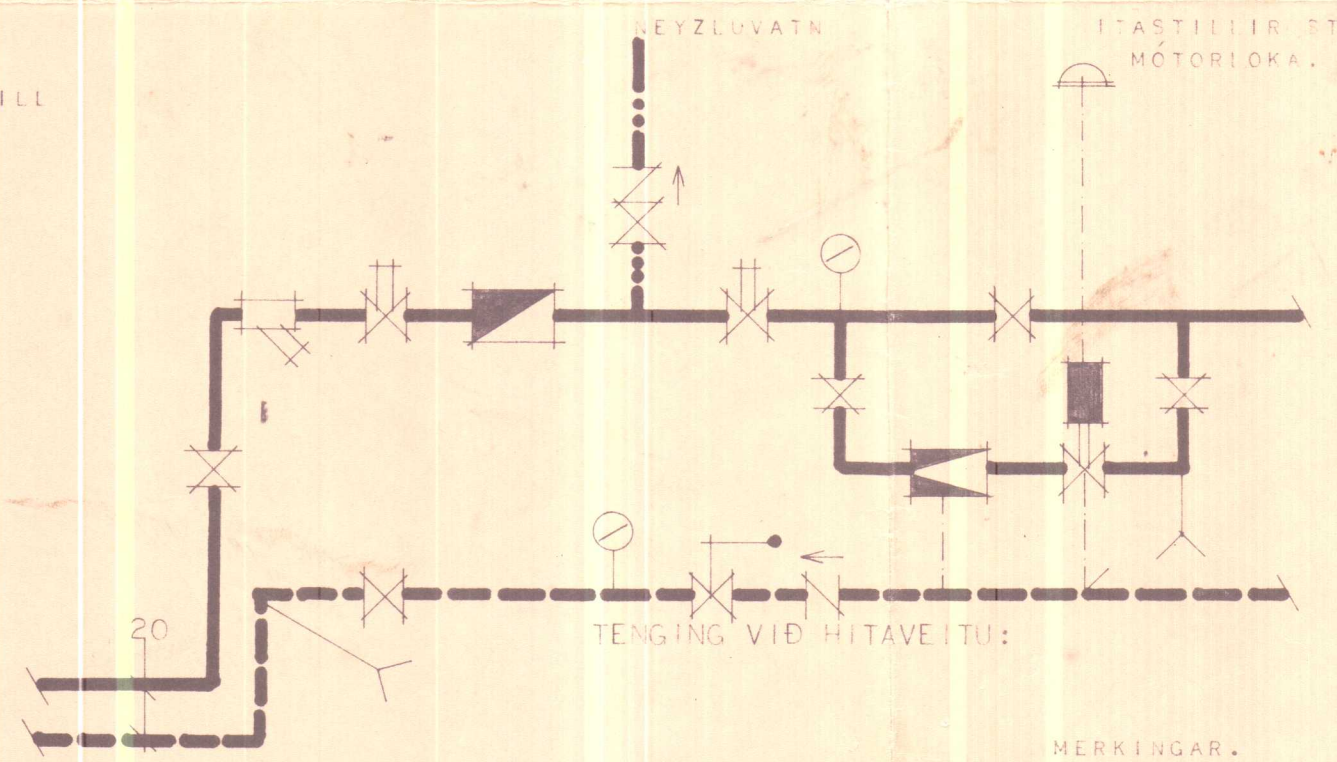

- MERKINGAR.
- HERBERGISHITASTILLIR
 - HERILL (HITAVEITA)
 - RENNILOKI
 - EINSTREYMISLOKI
 - MÓTORLOKI
 - MELIR (HITAVEITA)
 - MISMUNARPRÝSTINGJAFNARI (HITAVEITA)
 - FLÓLA (HITAVEITA)

VEGNA FYRIRHUGADRAR HITAVEITU MIÐAST OFNASTERÐIR VÍÐ $\Delta T = 40^{\circ}C$.

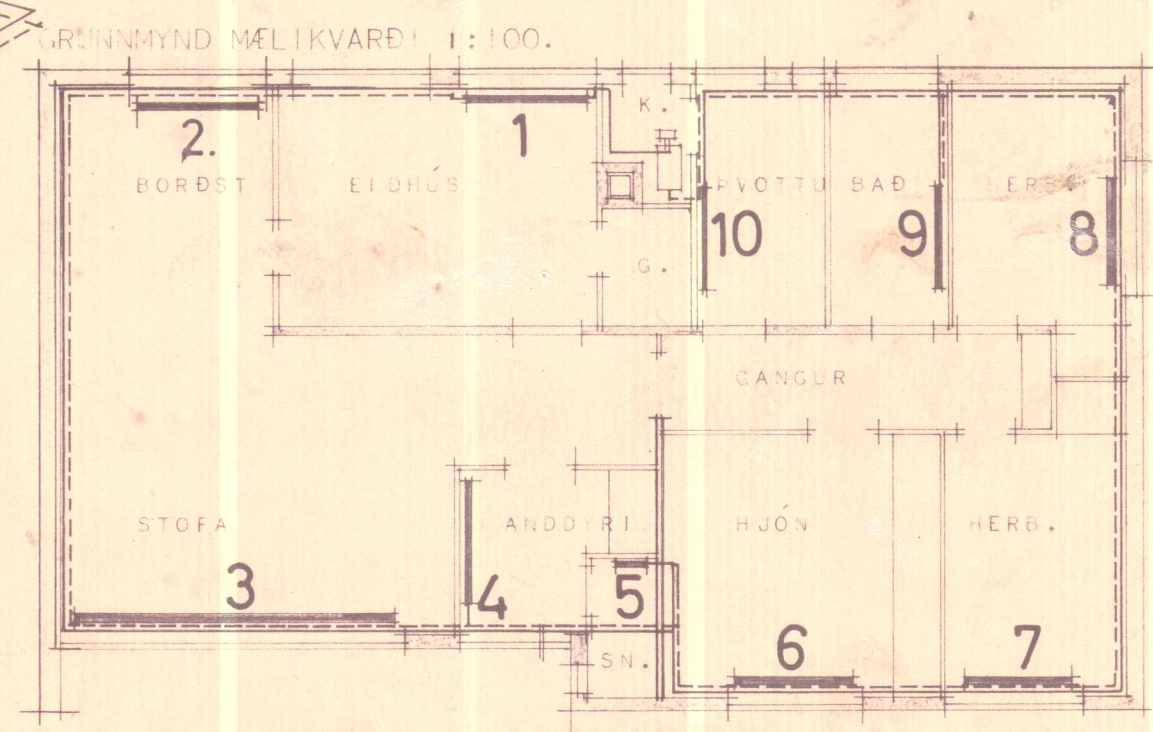

SKRÁ YFIR OFNASTERÐIR.

NR.	HITADÖRF	MESTA LENGD	MESTA HÆÐ	TENGI	STÆÐ.
1.	1500.	1600	700	BC	15.
2.	960	1600	700	CD	15.
3.	2650	4200	400	BC	15.
4.	705	1500	1000	AB	15.
5.	210	600	1000	CD	15.
6.	1340	1600	700	CD	15.
7.	1180	1600	700	CD	15.
8.	1100	1600	700	CD	15.
9.	490	1500	1000	AB	15.
10.	660	1500	1000	CD	15.

ATH: HITADÖRF ER GEFIN UPP Í KCAL/T. MESTA LENGD OG MESTA HÆÐ OG STÆÐASÍÐA ER GEFIN UPP Í MM.

SKANNAD

HÚSNÆÐISMÁLASTOFNIN RÍKISINS

HITAÖGNI:

SÉRTEIKNING
VERB. NR.
1021

MKV 1:100. 45°
DES 1962

Brayling sept 11. 82
Sigurður P. Kristjánsson