




KENNAABÚSTAÐIR VIÐ HLÍÐARDALSSKÓLA
ÖLFUS I

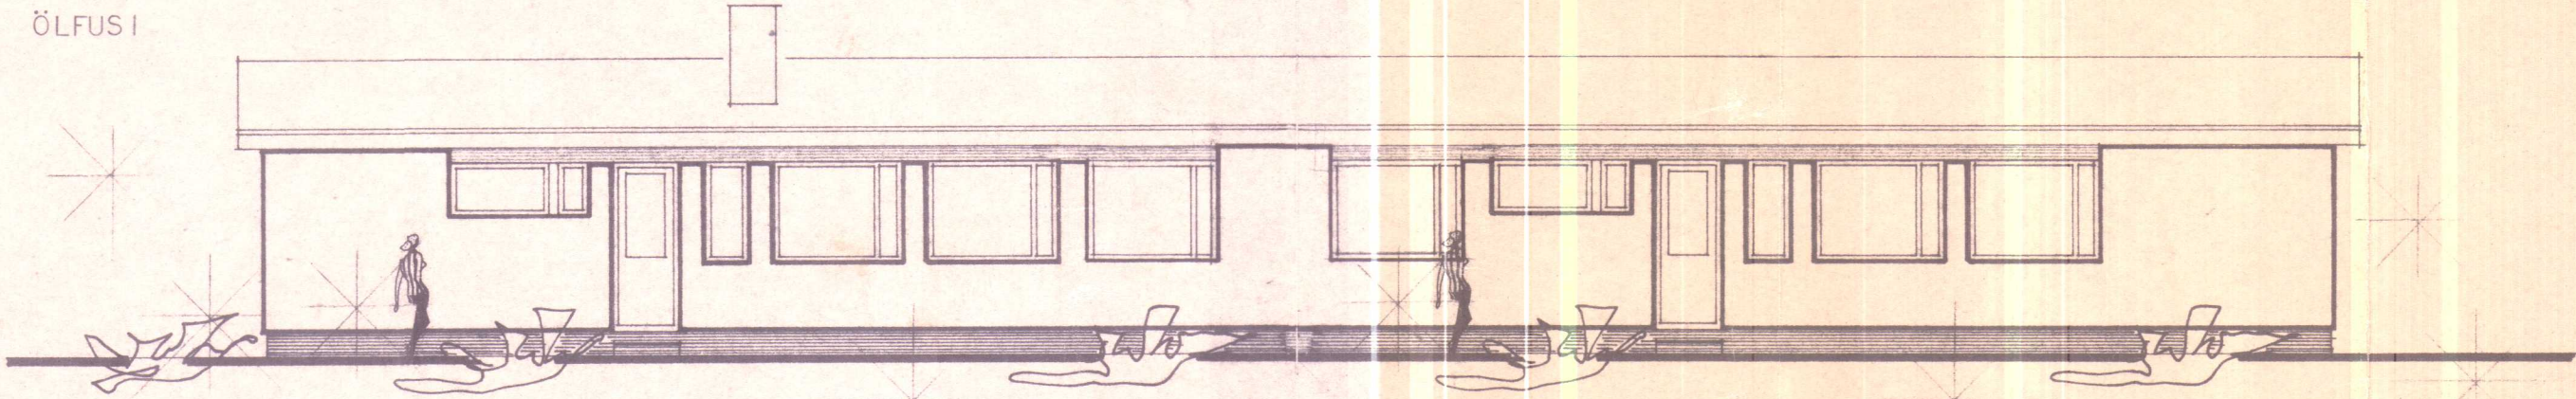

NORÐUR

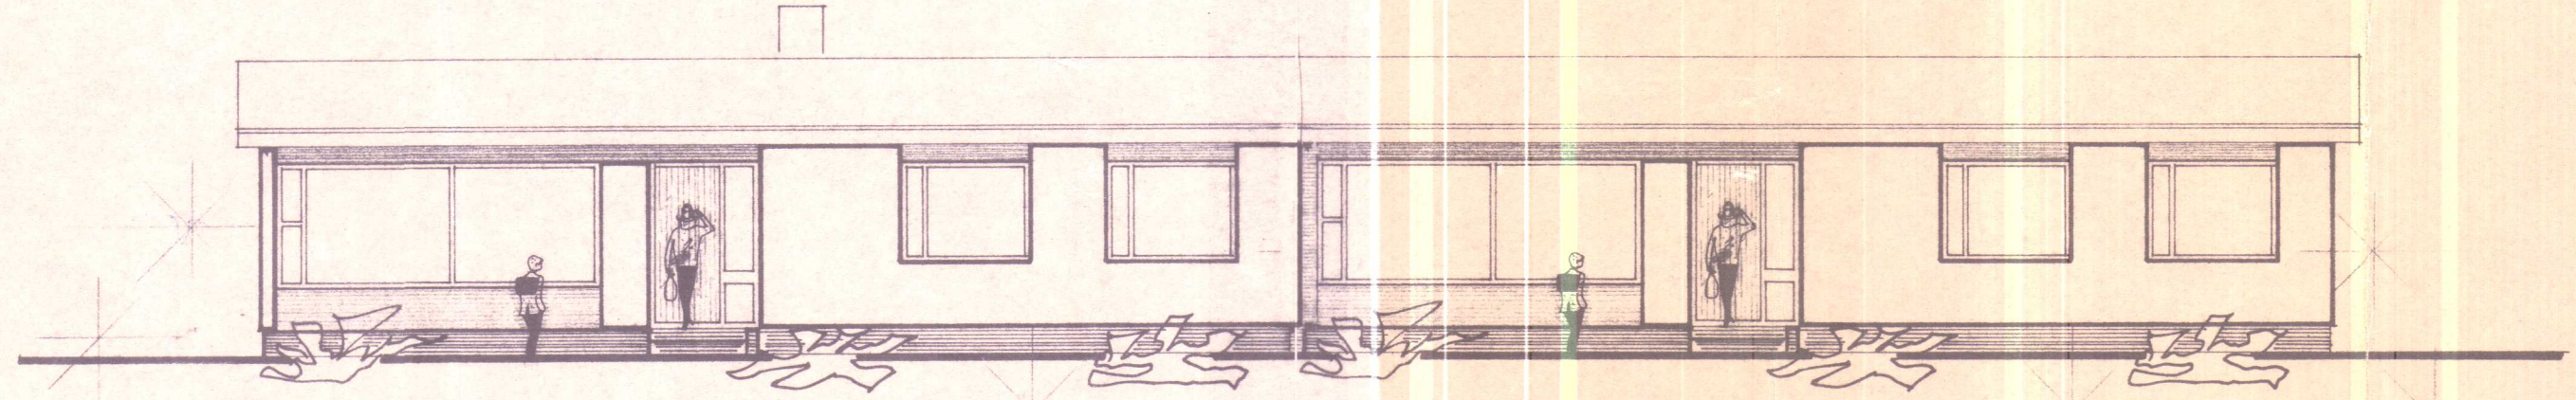


SÚÐUR


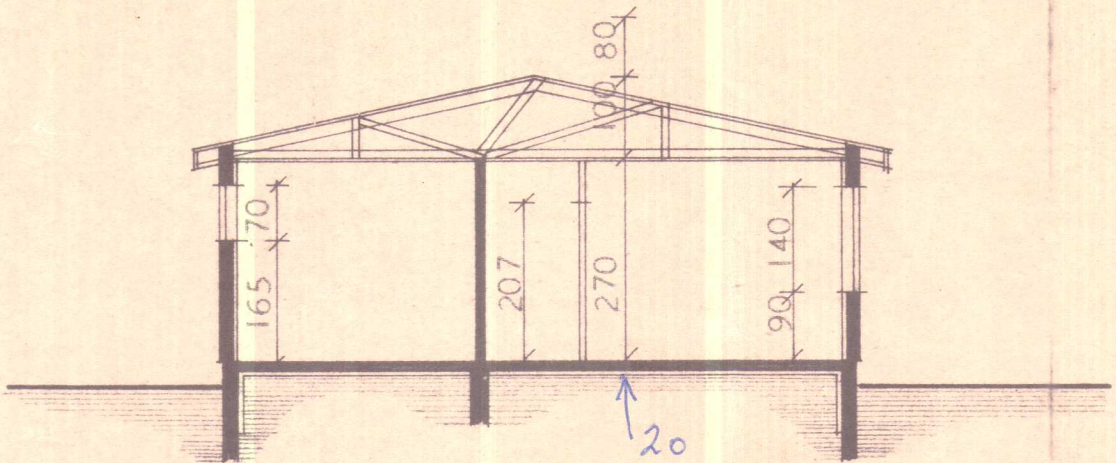


SNEIÐING A-A

BRÚTTÓFLATARMÁL ----- 117,55 M² *400 M³*
NETTÓFLATARMÁL ----- 104,20 M²

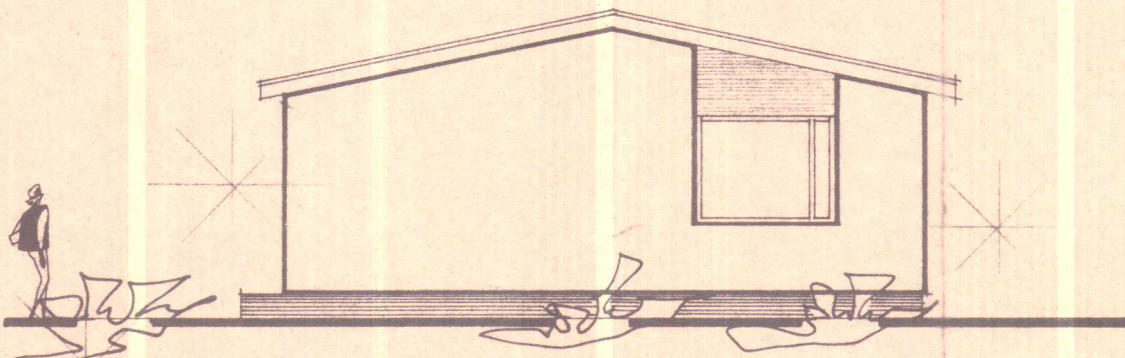


AUSTUR

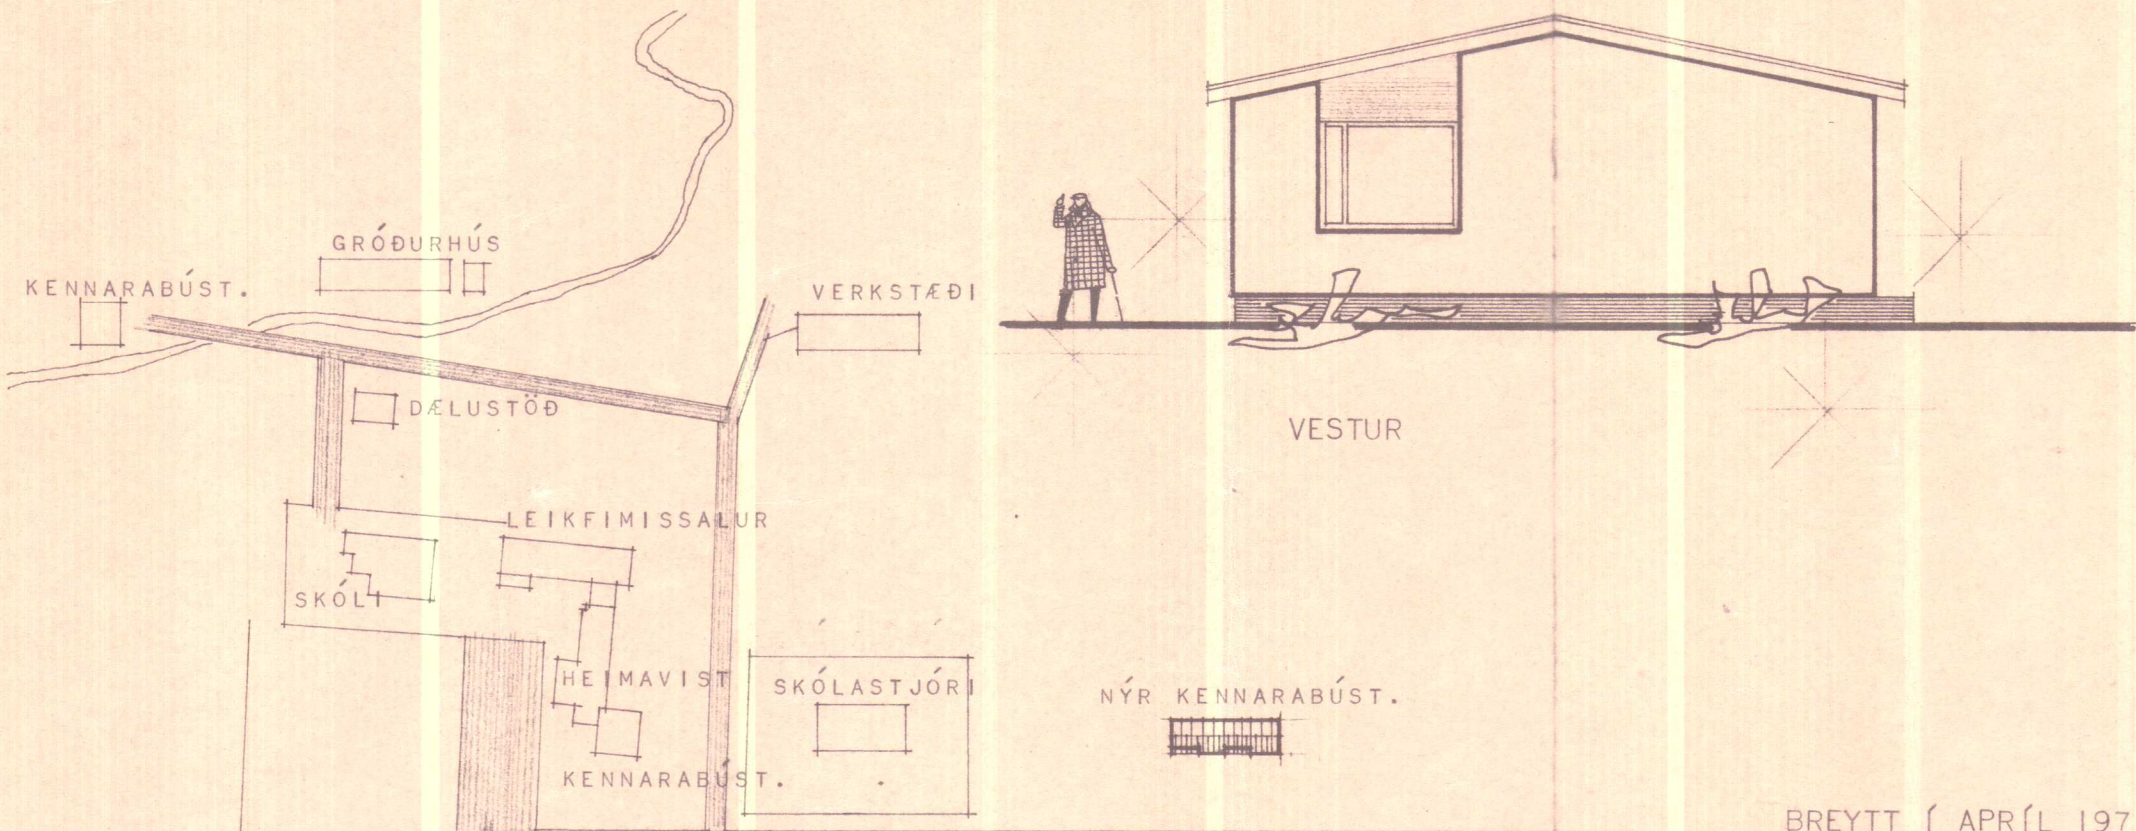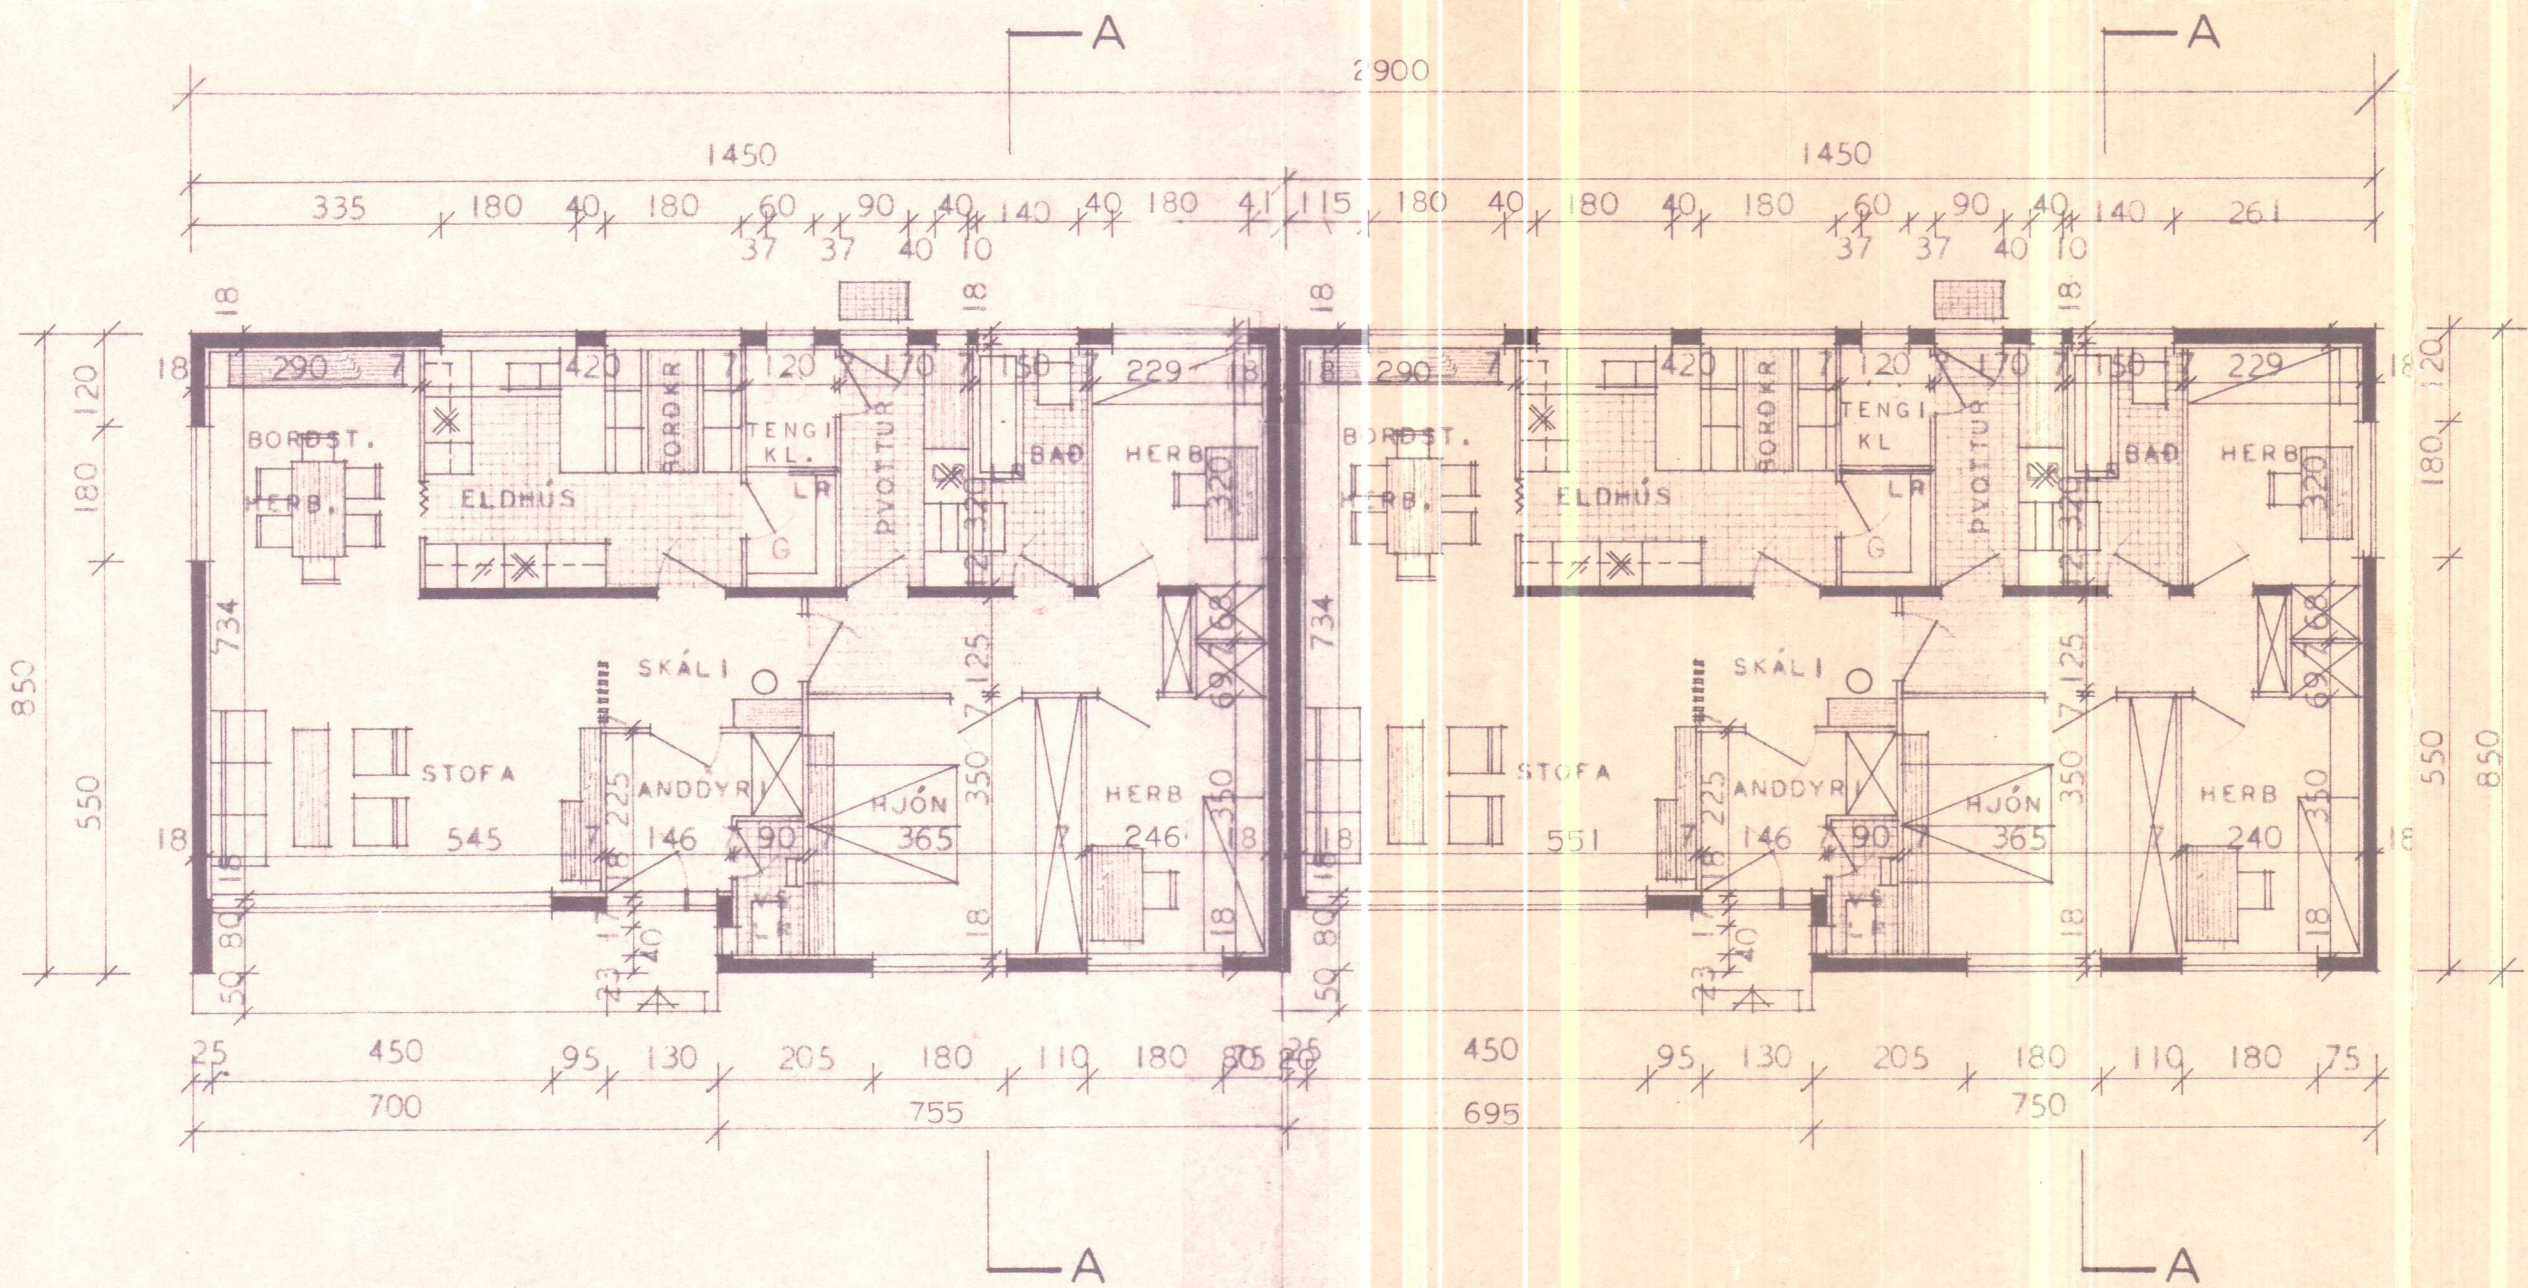

AFSTÖÐUMYND MÁL 1:2000

BREYTT Í APRÍL 1971 MII	
HÚSNÆÐISMÁLASTOFNUN	RÍKISINS <i>22453</i>
GRUNNMYND, ÚTLIT, SNEIÐING	EINBYLISHUS VERK NR. 1021 BREYTT
MÁL 1:100	BLAÐ NR. I 1968
<i>Magnús Pjetz Pjetzson</i> <i>Halldór Pauldóttson</i>	

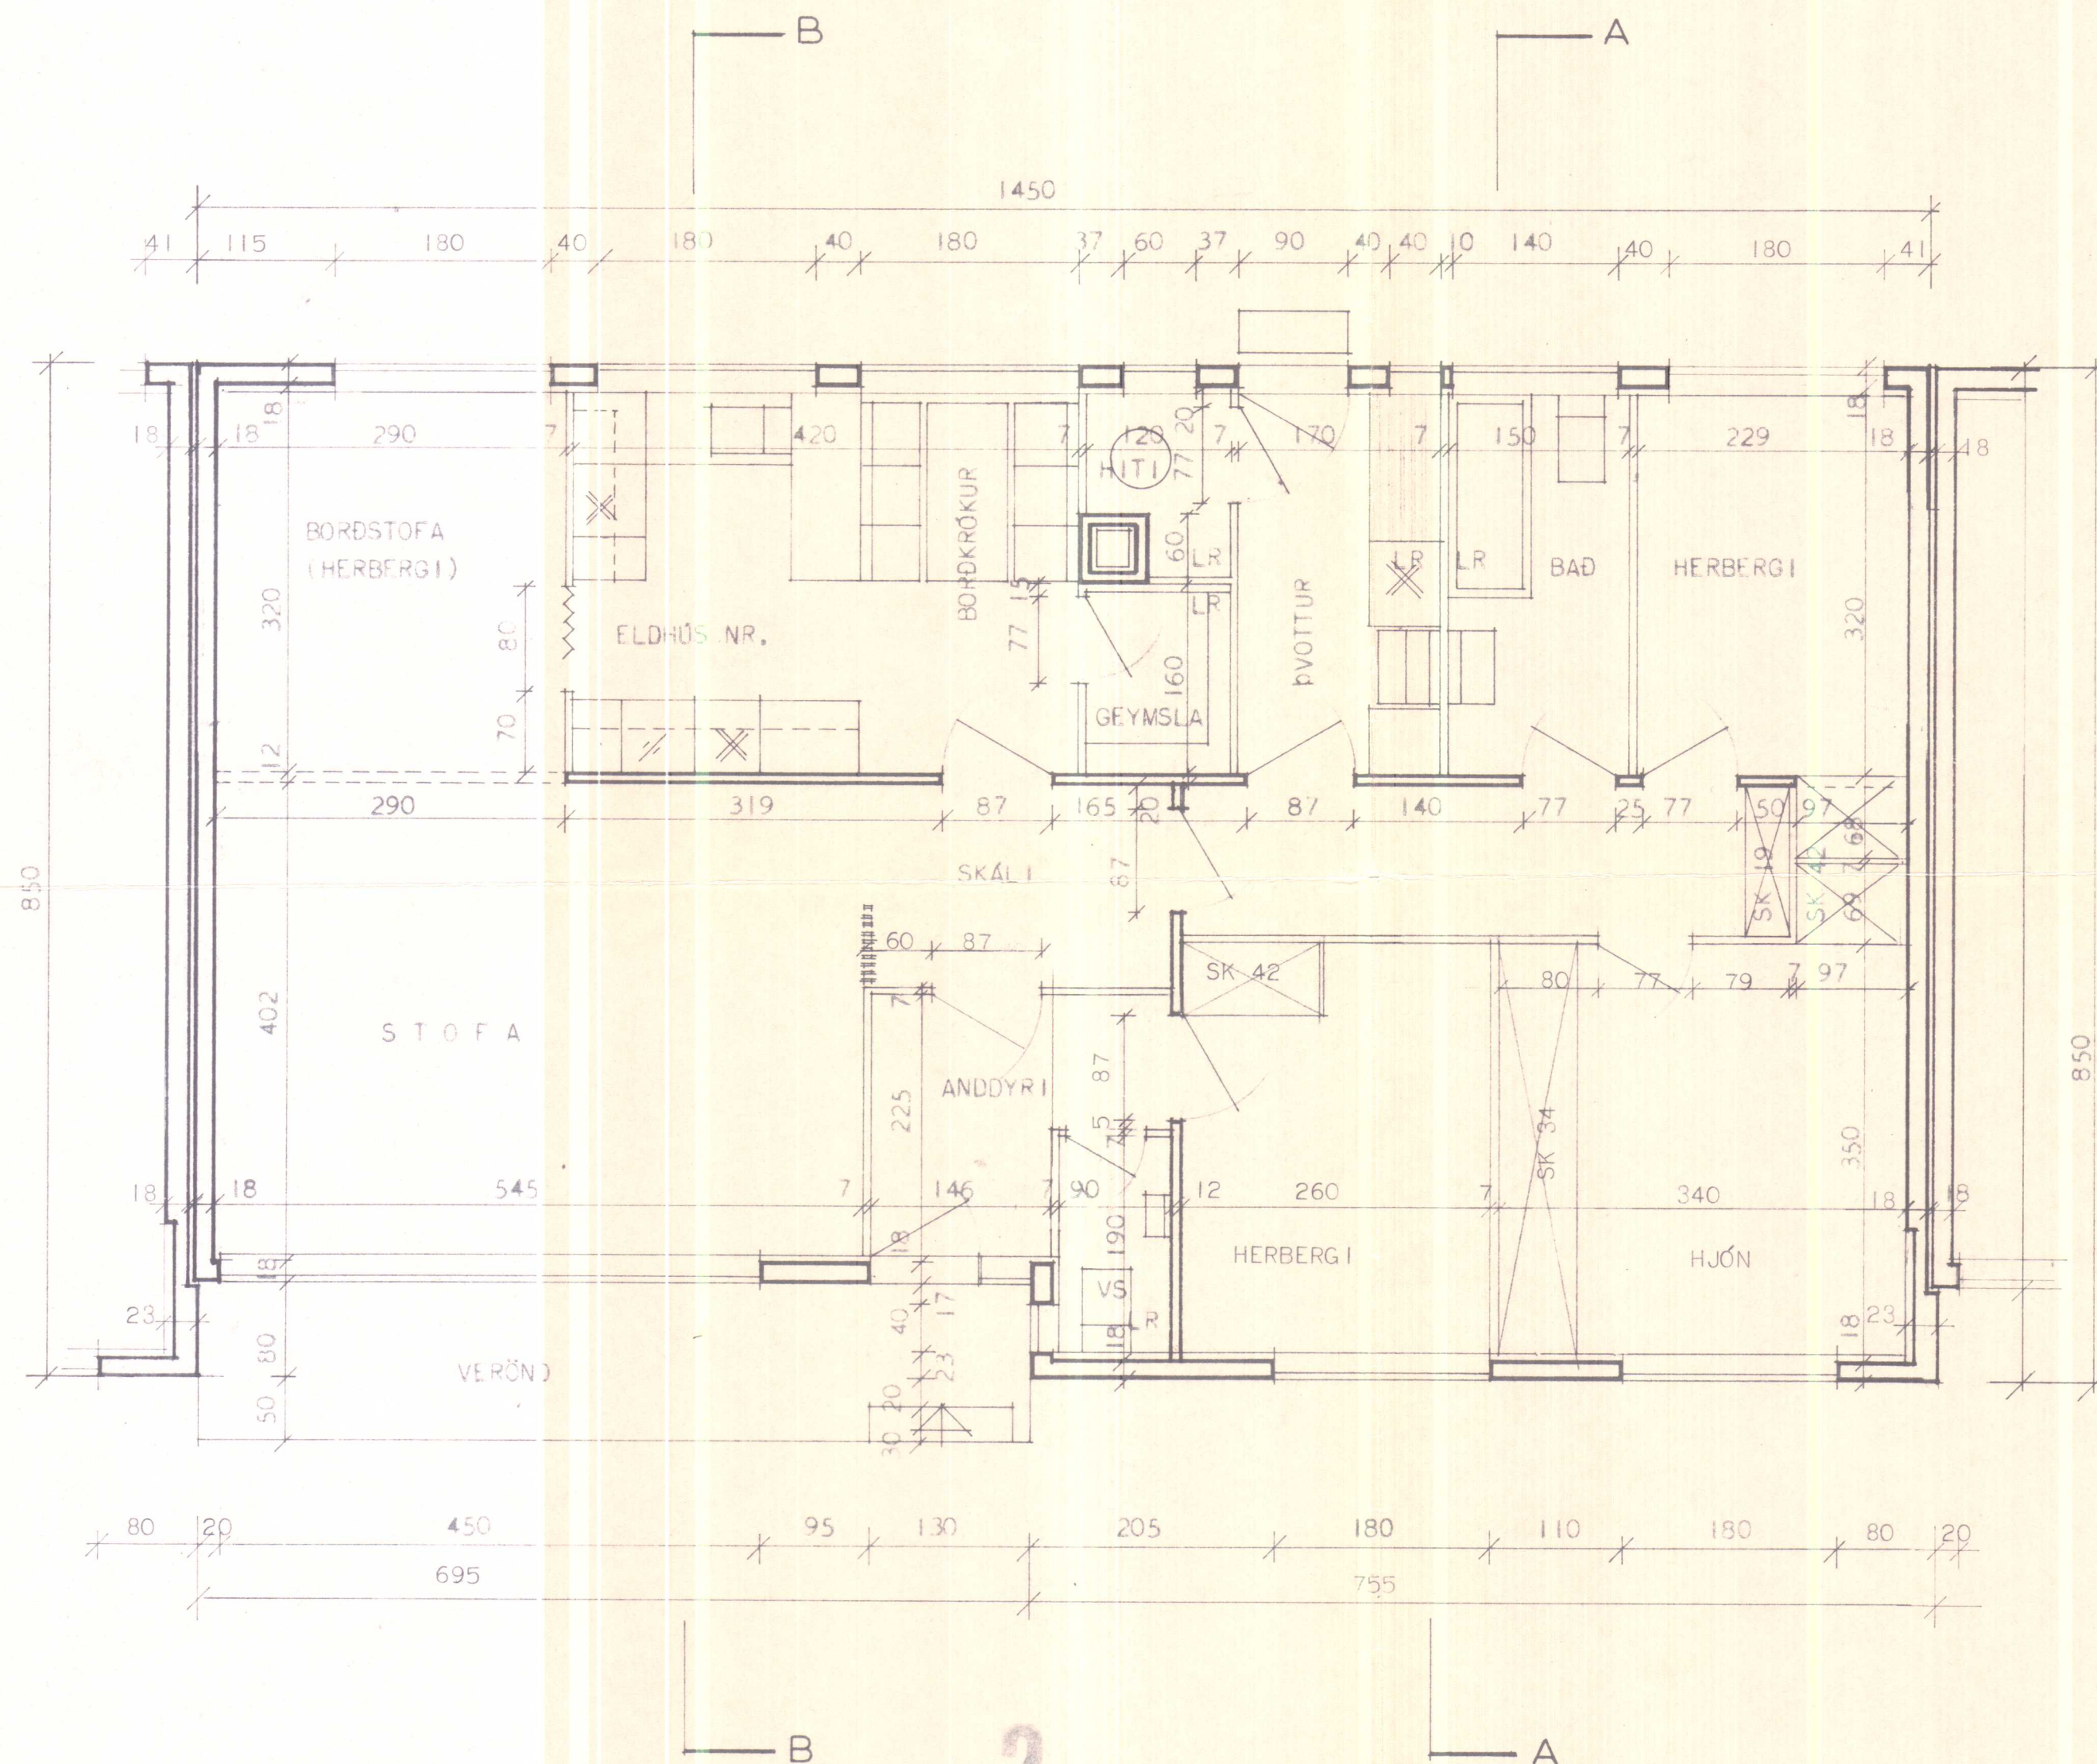

ATH:
HURDIR Í BAD, SNÝRTINGU OG GEYMSLU SKULU VERA
FRÖSKULDALAUSAR VEGNA LOFTFESTINGAR.

HÚSNÆÐISMÁLASTOFNUN RÍKISINS	
GRUNNMÝND	EINBYLISHÚS
	VERK NR.
	1021
	BLAD NR. 2
MÁL 1:50	1968
Magnús Magnússon	
Haldor Haldorsson	