



KENNARABÚSTAÐIR HVAMMSTANGA HÚS NR. 2.

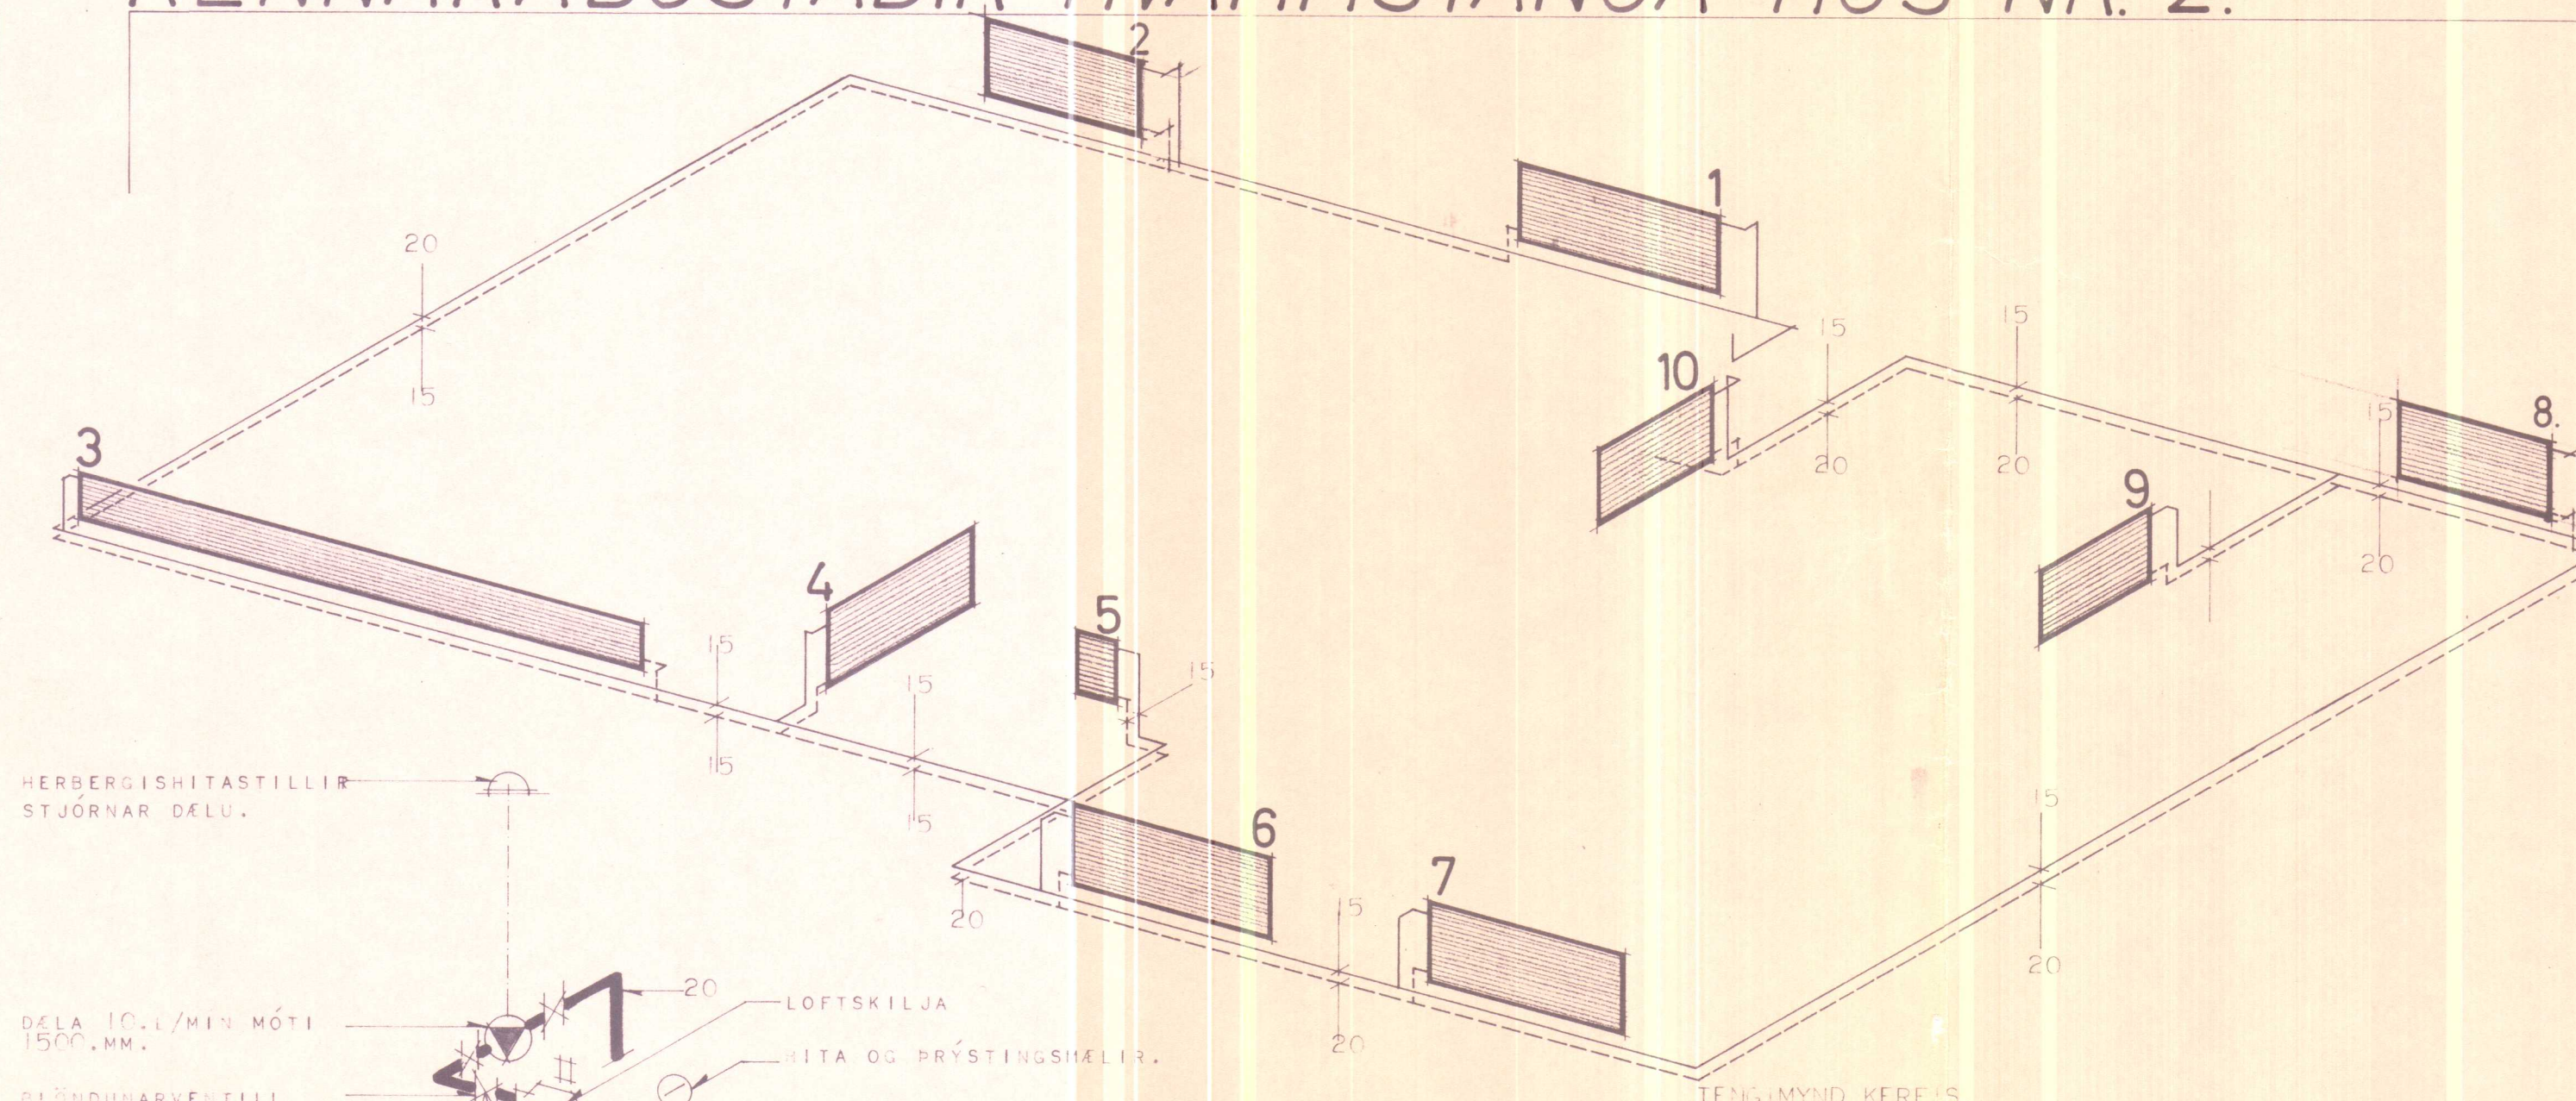

VEGNA FYRIRHUGADRAR HITAVEITU MIÐAST OFNASTÆRÐIR VIÐ DELTA T=40°C.

GRUNNMÝND MÆLIKVARÐI 1:100.

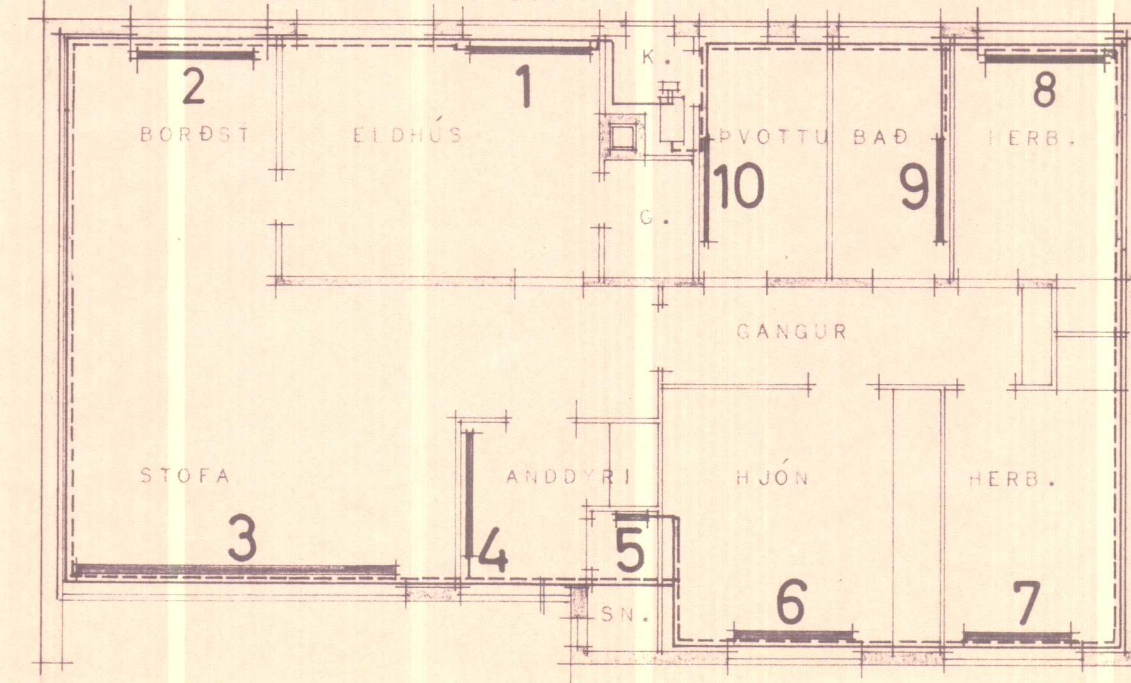


SKRÁ YFIR OFNASTÆRÐIR.

NR.	HITAPÖRF	MESTA LENGD	MESTA HÆÐ	TENGI	STÆRÐ.
1.	1500.	1600	700	BC	15.
2.	960	1600	700	CD	15.
3.	2650	4200	400	BC	15
4.	705	1500	1000	AB	15
5.	210	600	1000	CD	15.
6.	1540	1600	700	CD	15
7.	930	1600	700	CD	15
8.	930	1600	700	CD	15
9.	490	1500	1000	AB	15
10.	660	1500	1000	CD	15.


ATH: HITAPÖRF ER GEFIN UPP Í KCAL/T.MESTA LENG OG MESTA HÆÐ OG STÓTASTÆRÐ ER GEFIN UPP Í MM.

SKÝRINGAR:

MIÐSTÖÐVARPÍPUR SÉU VENJULEGAR SVARTAR PÍPUR OG ERU ÞVERMÁL PEIÐRA GEFIN UPP Í MM. Á TENGIMYND. MÁLA SKAL PÍPUR TVÍSVAR MED ASFALTMÁLNINGU OG EINANGRA ÞÆR MED 2 CM GLERULLARHÓLKUM. UTAN MÁLNAKA SKAL VEFJA PLASTDÚK. PÍPUR LIGGI Í EINANGRUN ÚTVEGGJA OG Í LOKUÐUM GÓLFRAUFUM ÞÆR SEM TEIKNING SETUR Á UM ÞAÐ. Á ALLA OFNA KOMI 1/8" LOFTTÆMINGARSKRÚFA OG TVÍSTILLILOKI.

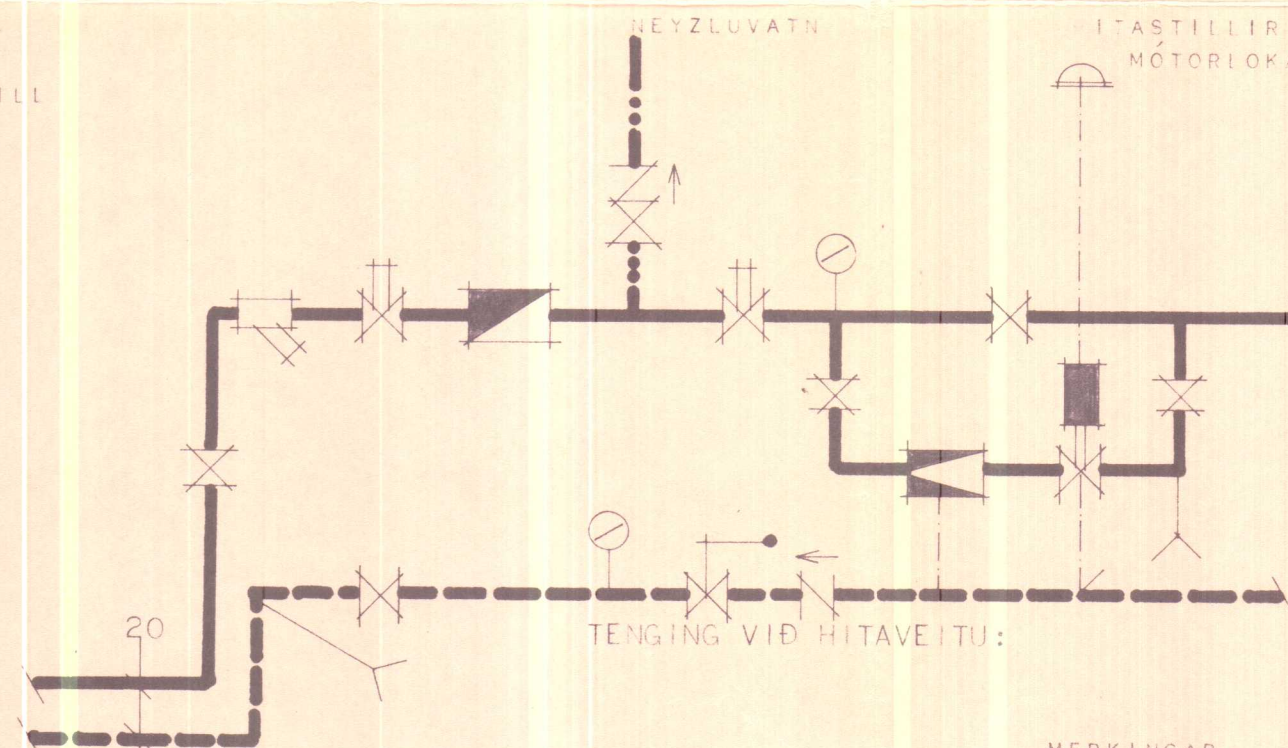

MERKINGAR.

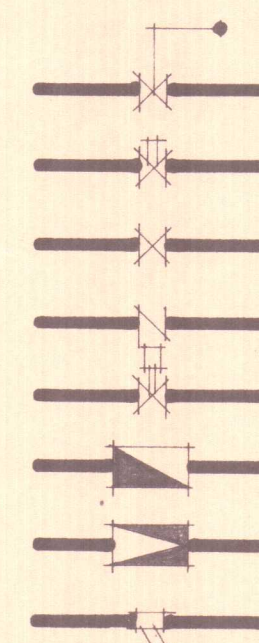

MERKIR ÖRYGGISVENTIL

HEMILL (HITAVEITA)

RENNILOKI

EINSTREYMISLOKI

MÓTORLOKI

MÆLIR (HITAVEITA)

MISMINAÐRÝSTINGJAFNARI (HITAVEITA)

SÍA. (HITAVEITA)

SKANNAD

HÚSNÆÐISMÁLASTOFNUN RÍKISINS

HITALÖGN:

SÉRTEIKNING

VERK NR.

1021

MKV 1:100, 1:50

DES 1968.

Þessi er í upphafi 4/8
Sigurður P. Kristjánsson