


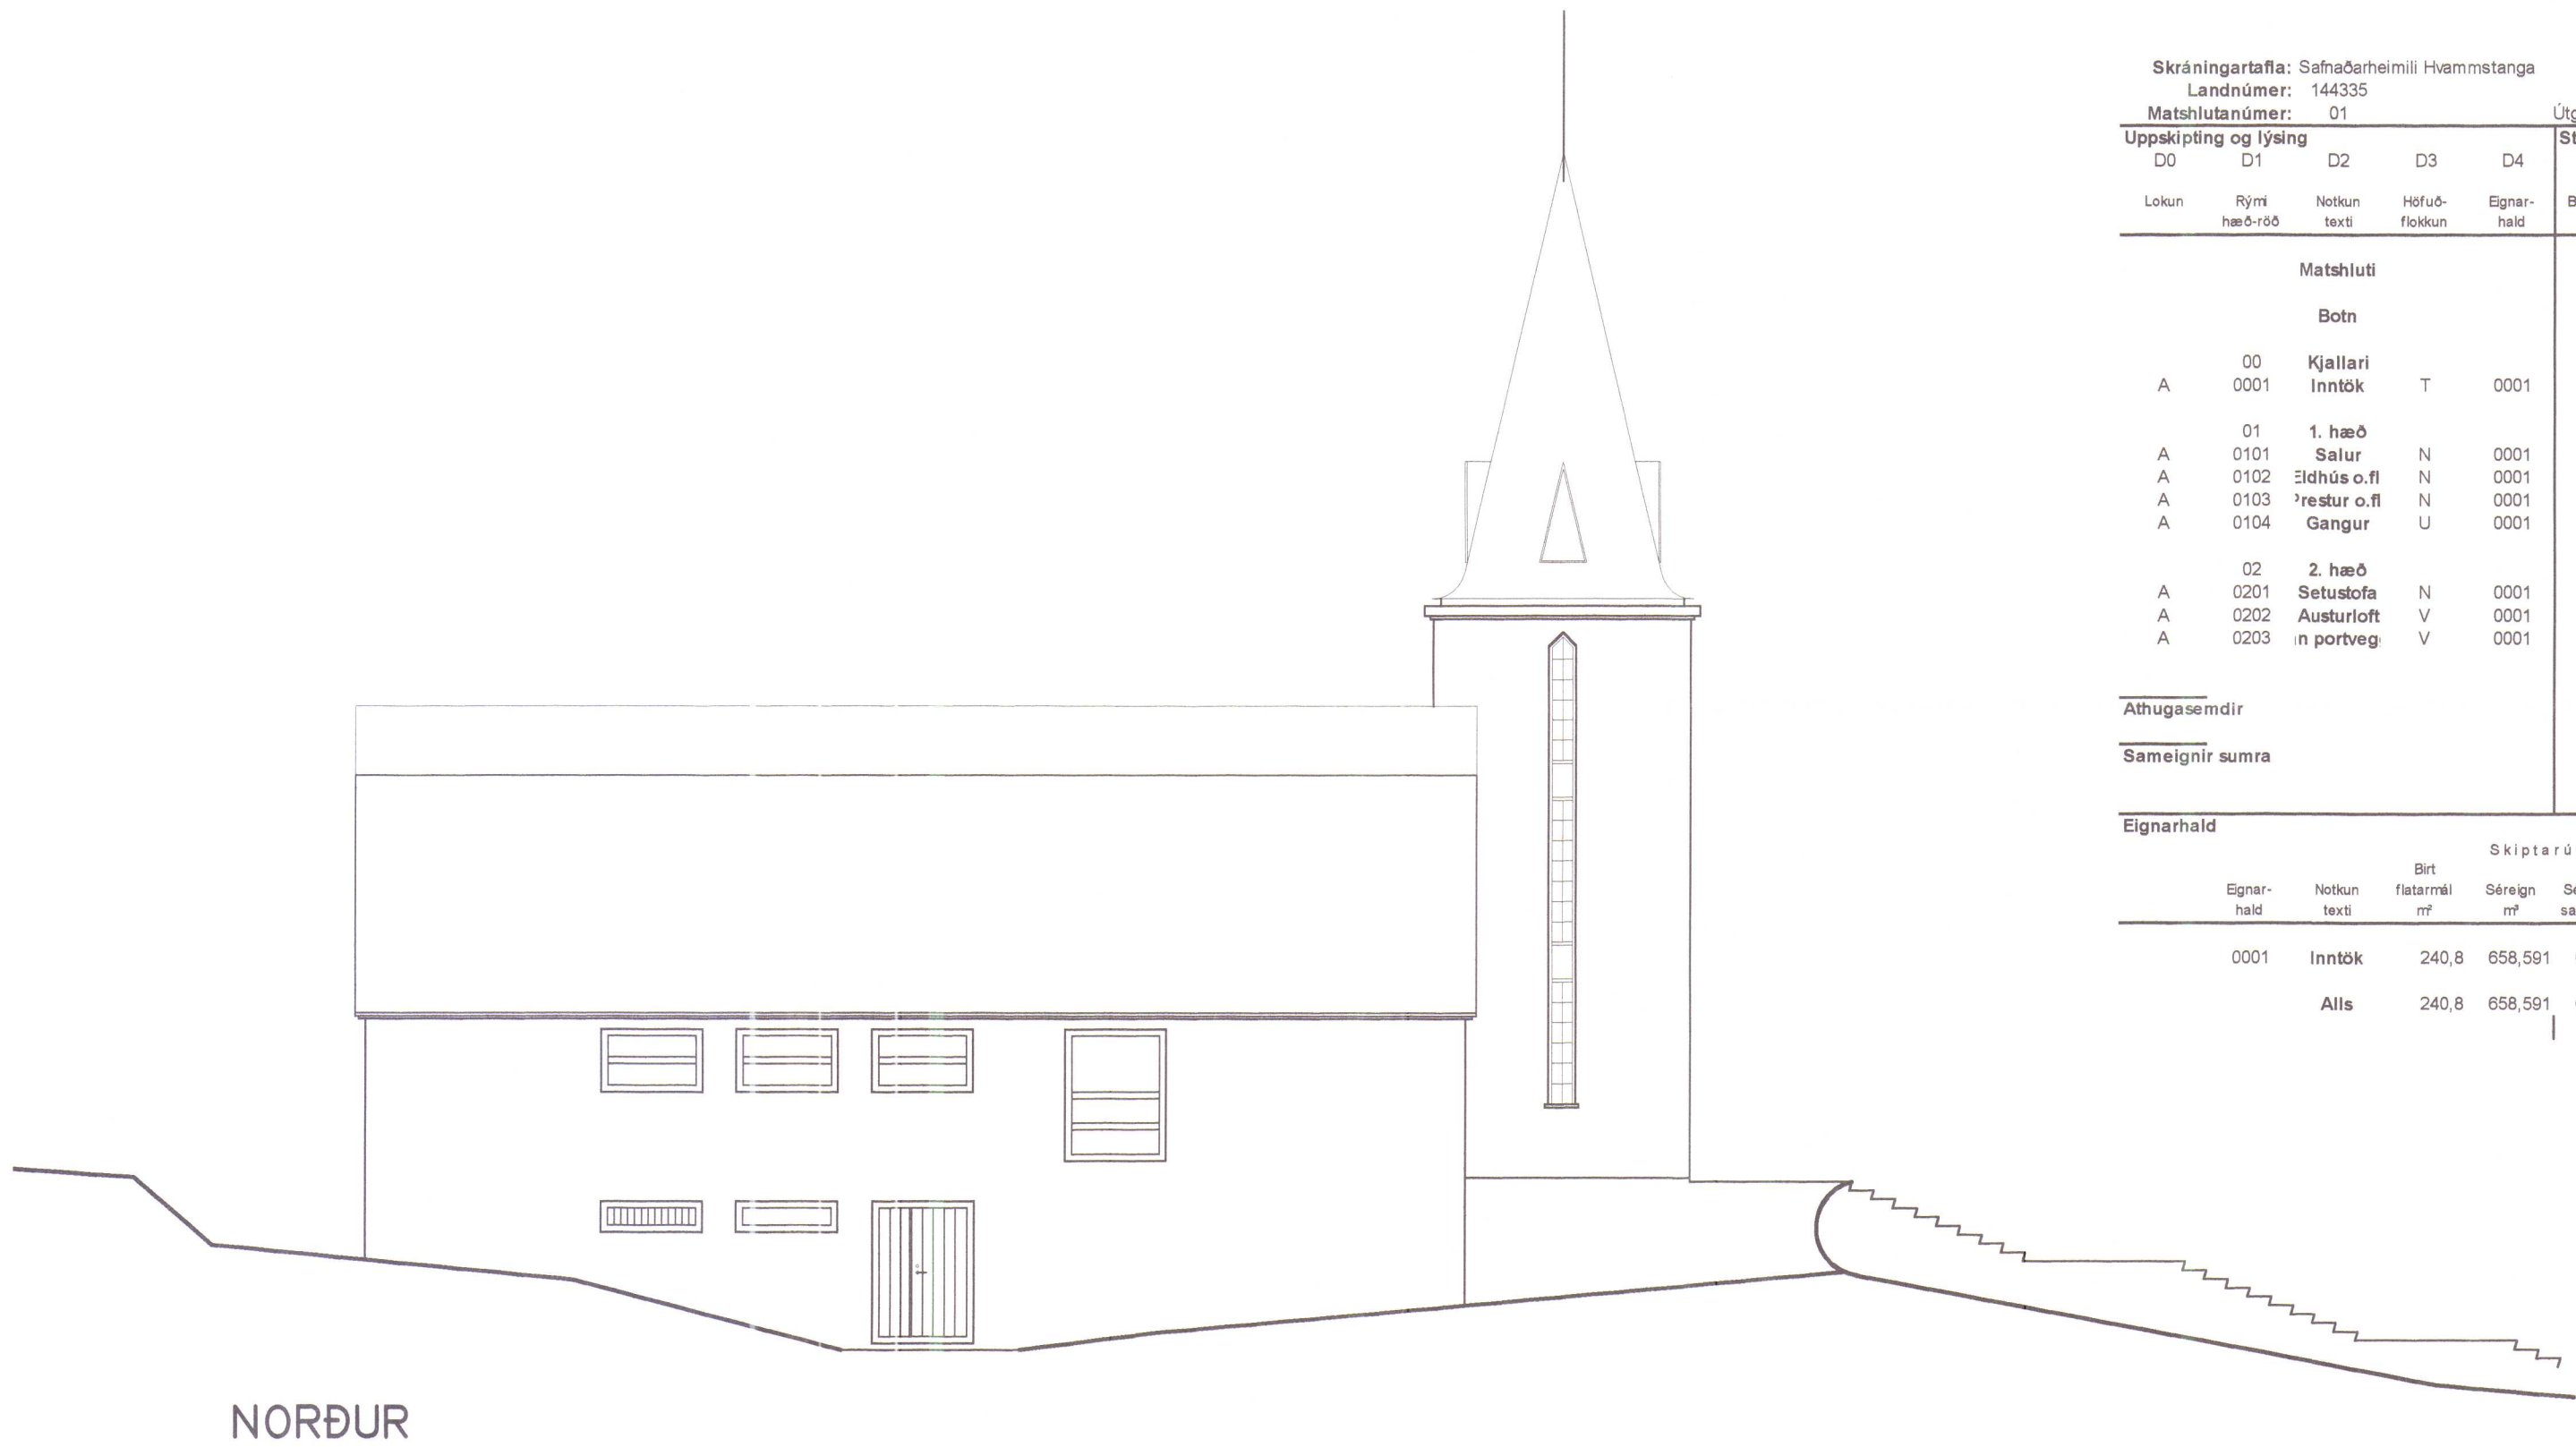

NORÐUR

HVAMMSTANGA
Samþykkt:

f skipulags- og byggingarnefnd

29. maí 2002

f hrepparnefnd

Ólafur H. Stefánsson

BREYTT 5.02.2002 HVH/BpE

BREYTT 25.05.2002 HVH/Áp/BpE

Skráningartafli: Safnaðarheimili Hvammstanga
Landnúmer: 144335
Matshlutanúmer: 01

Skrásetjari: Ágúst Þorgeirsson
Kennitala: 080247-2149

Útgáfa: 4.0 Dags: 25.05.2002

Uppskipting og lýsing					Stærðir										
D0	D1	D2	D3	D4	D5	D5M	D6	D7	D8	D9	D10a	D10b	D11	D12	D16
Lokun	Rými hæð-röð	Notkun texti	Höfuð- flokkun	Eignar- hald	Botnflötur m²	Milliflötur m²	Stigar m²	Op m²	Brúttóflötur m²	Brúttóflötur sh < 1,8	Salarnæð min	Salarnæð max	Brúttó rúmmál m³	Nettóflötur m²	Brúttó rúmmál m³
Matshluti					300,7	0,0	1,1	1,1	246,9	50,0			898,9	243,6	240,8
Botn													35,0		
A	00 0001	Kjallari Inntök	T	0001	53,1	0,0	0,0	0,0	53,1	0,0			130,2	44,7	53,1
					53,1				53,1		2,45	2,45	130,2	44,7	53,1
A	01 0101 0102 0103 0104	1. hæð Salur Eldhús o.fl restur o.fl Gangur	N N N N U	0001	170,8	0,0	1,1	0,0	170,8	0,0			605,5	130,8	170,8
					86,6				86,6		2,71	4,81	379,6	81,6	86,6
					25,3				25,3		2,70	2,70	68,3		25,3
					51,5		1,1		51,5		2,70	2,70	139,0	42,7	51,5
A	02 0201 0202 0203	2. hæð Setustofa Austurloft in portveg	N V V V	0001	76,8	0,0	0,0	1,1	23,0	50,0			128,2	68,1	16,9
					24,1			1,1	23,0	6,1	1,50	2,94	63,1	22,9	16,9
					11,8					3,0	1,50	2,94	31,0	9,6	
					40,9					40,9	0,00	1,42	34,1	35,6	

Athugasemdir

Sameignir sumra

Eignarhald		Skiptarúmmál			
Eignar- hald	Notkun texti	Brúttó rúmmál m³	Séreign m³	Séreign og sameign m³	
0001	Inntök	240,8	658,591	658,591	
	Alls	240,8	658,591	658,591	

ARKITEKT: HARALDUR V. HARALDSSON

HVAMMSTANGAKIRKJA HVAMMSTANGA		MÁLKV. 1:100
ÚTLIT SKRÁNINGARTAFLA		SKR. ÁGSETT 24. 09. 2001
RÁÐBARDUR SF. RÁÐGJÖF OG VERKFRÆÐIÞJÓNUSTA SÍMAR: 455 2511 OG 451 2797. FAX: 455 2509		ÁGÚST ÞORGEIRSSON FVF BJARNI ÞÓR EINARSSON FTF TEIKNING NR. KV2103

HÚNAFING

Samþykkt:

í skipulags- og byggingarnefnd


29 maí 2001

í hrepparnefnd

Ólafur H. Stefánsson


BREYTT 5.02.2002 HVH/BpE

BREYTT 25.05.2002 HVH/Áp/BpE

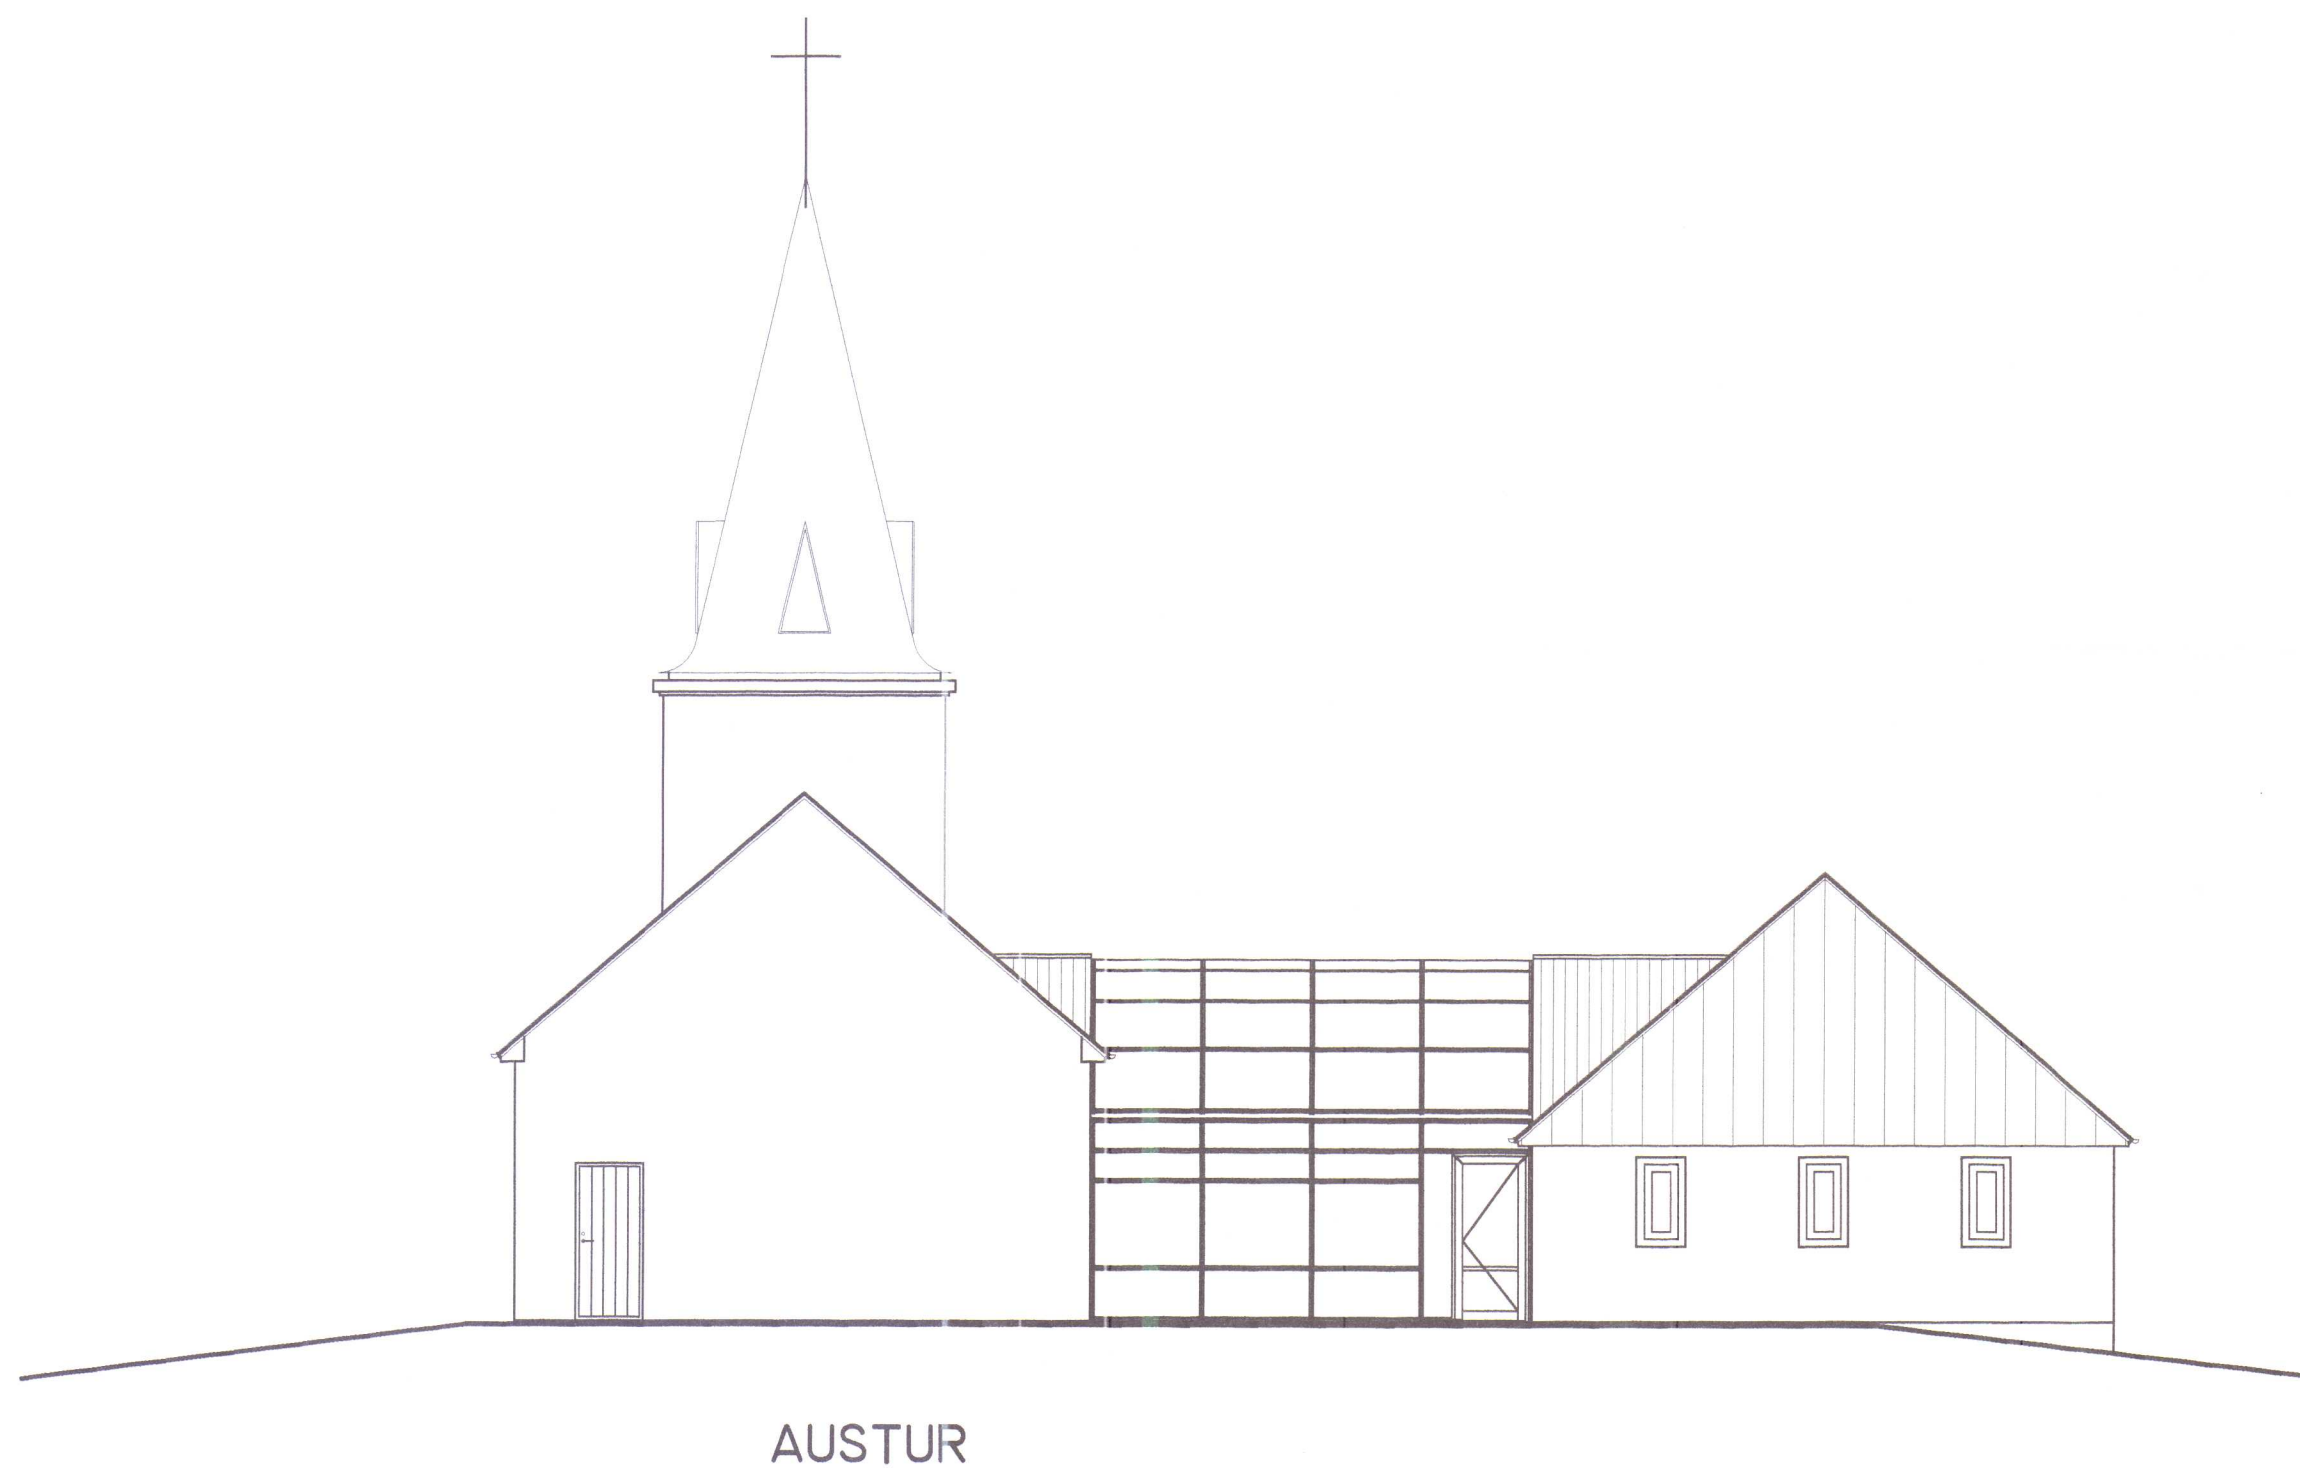

AUSTUR

Afstöðumynd 1:500

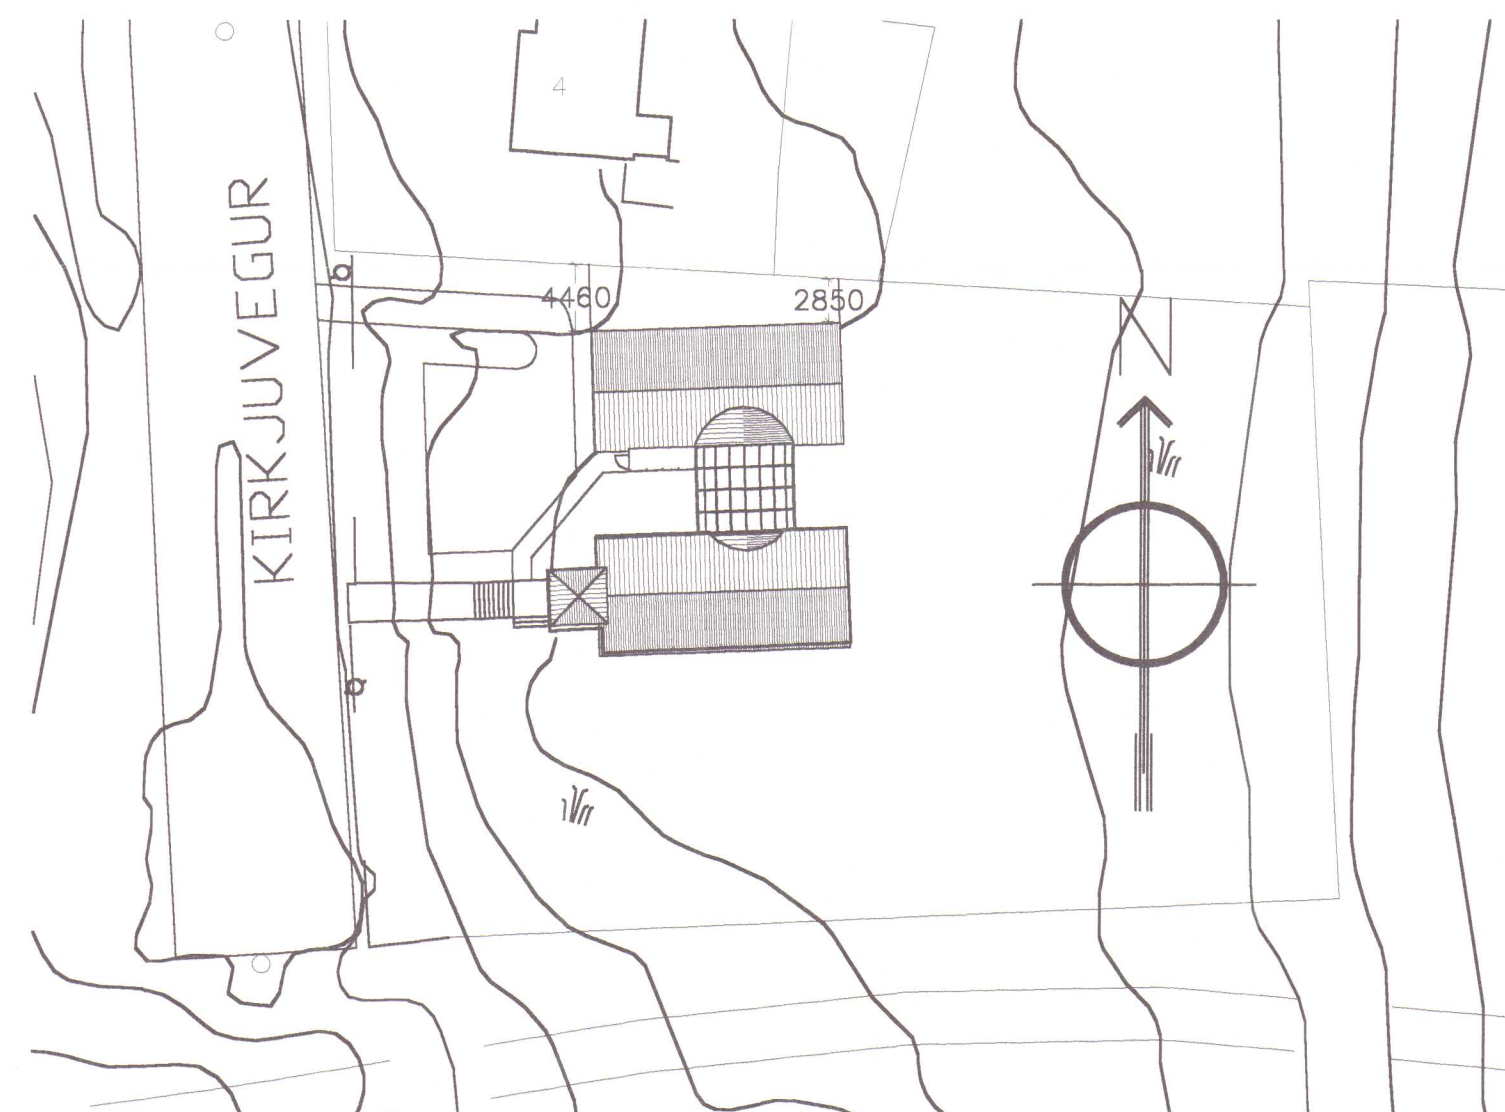

Samþykkt sem nágranni og eigandi að Kirkjuvegi 4

Þóra Eggertsdóttir (280926-3109)

ARKITEKT: HARALDUR V. HARALDSSON

HVAMMSTANGAKIRKJA
HVAMMSTANGA

MÆLIKV.
1:100, 1:500

ÚTLIT OG AFSTÖÐUMYND

SAÞ.
ÓLAFUR H. STEFÁNSSON
24. 09. 2001

RÁÐBARDUR SF.
RÁÐGJÖF OG VERKFRÆÐIÞJÓUSTA
SÍMAR: 455 2511 OG 451 2797, FAX: 455 2509

ÁGÚST ÞORGEIRSSON
FVFÍ
BJARNI ÞÓR EINARSSON
FTEÍ

TEIKNING NR.

KV2104

SKANNAD


HÚNABING
Samþykkt:

í skipulags- og byggingarnefnd


í hrepparnefnd

BREYTT 5.02.2002 HVH/BpE


BREYTT 25.05.2002 HVH/Áp/BpE

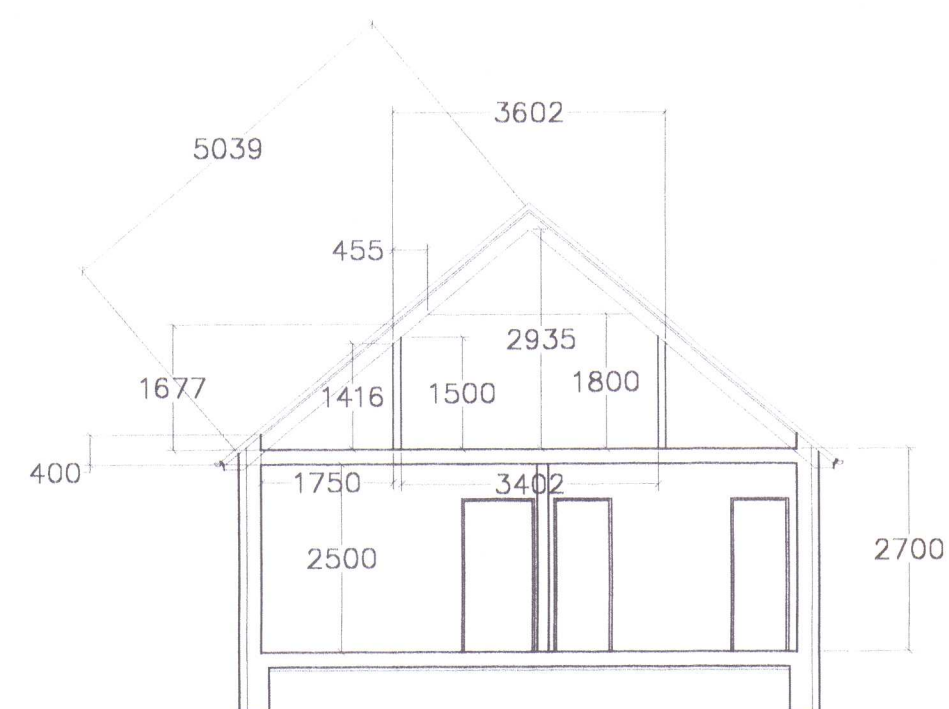


SNID C-C

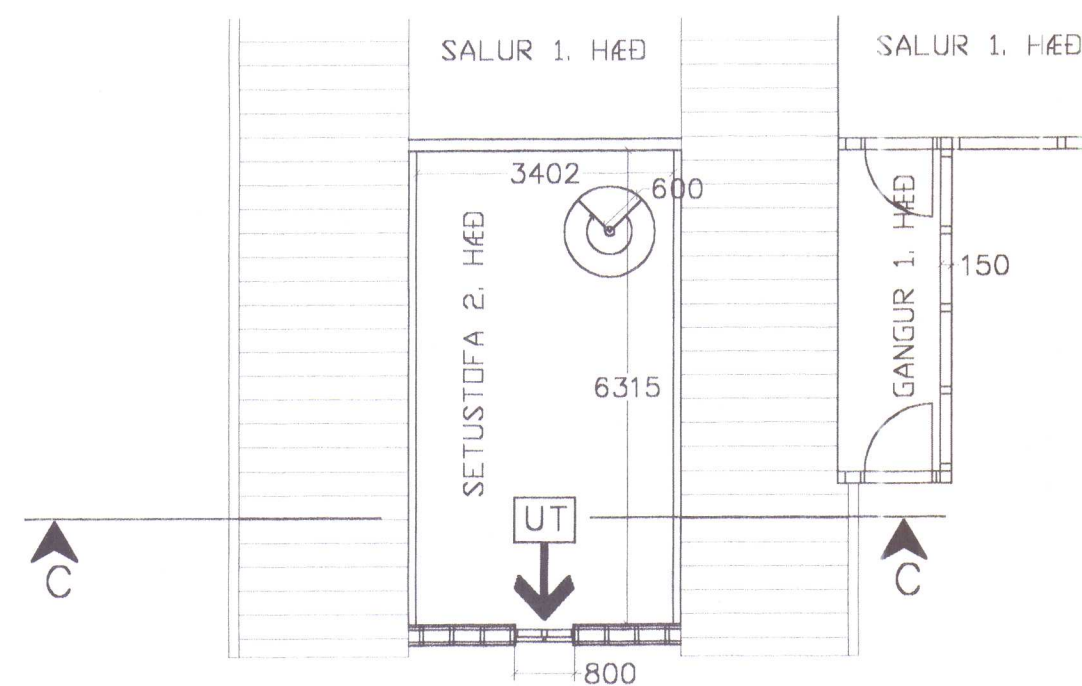


GRUNNMYND 2. HÆÐ
FLÓTTALEIÐ
KAÐALSTIGI

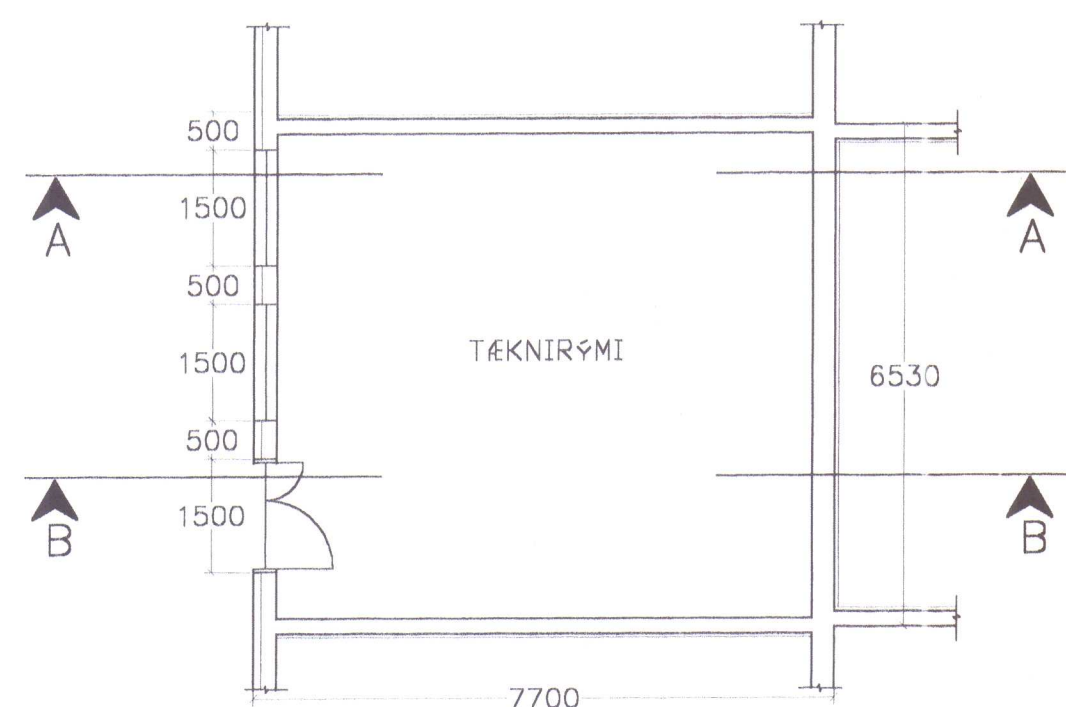


GRUNNMYND KJALLARI

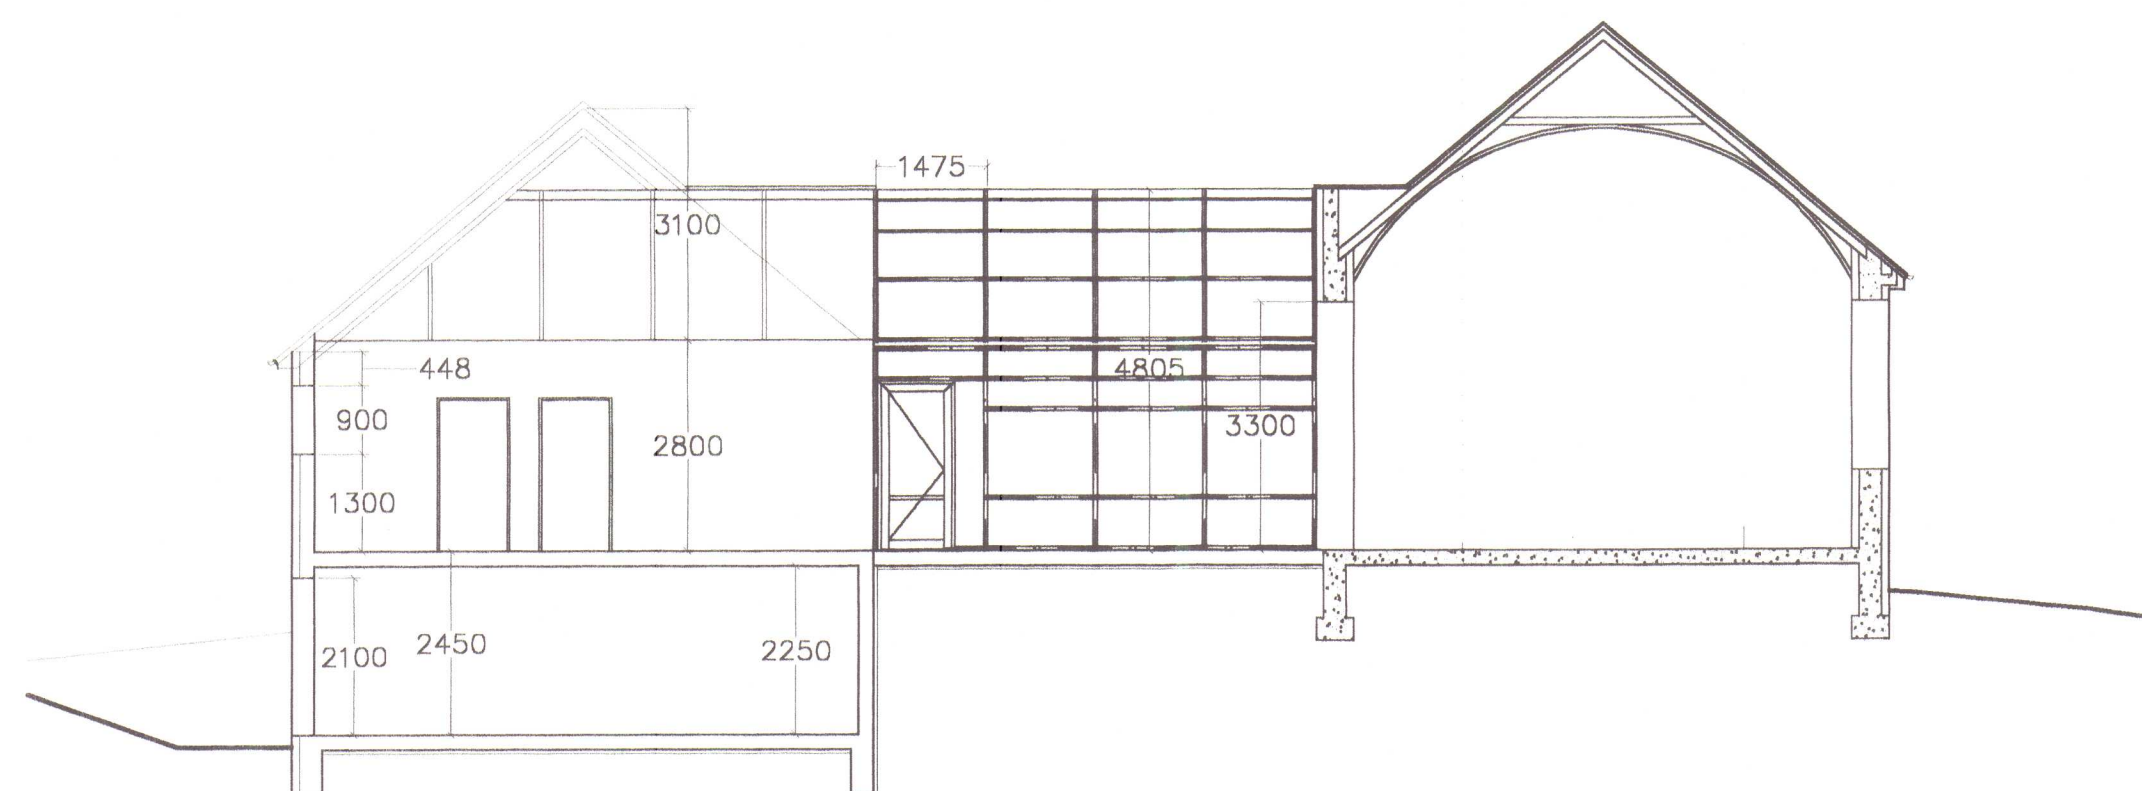

SNID B-B

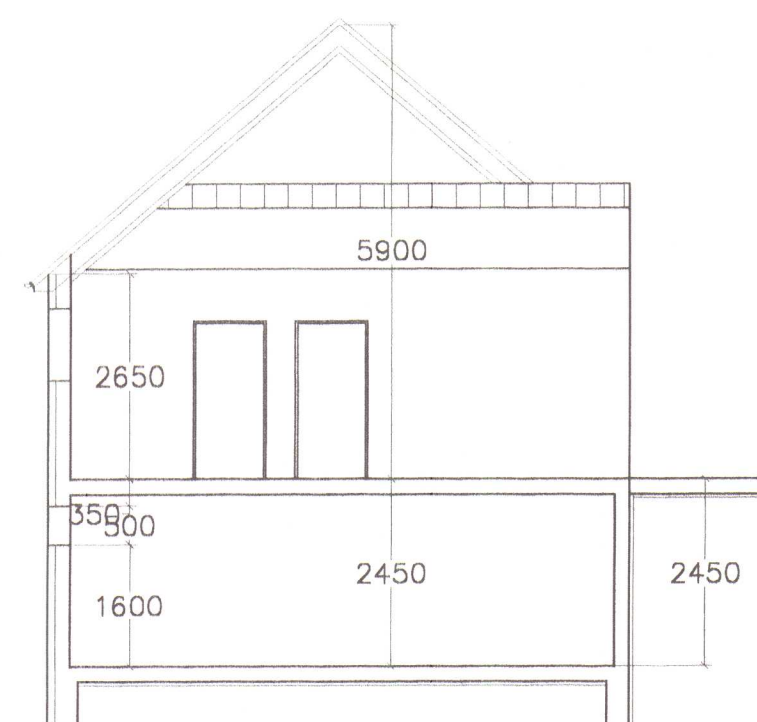

SNID A-A

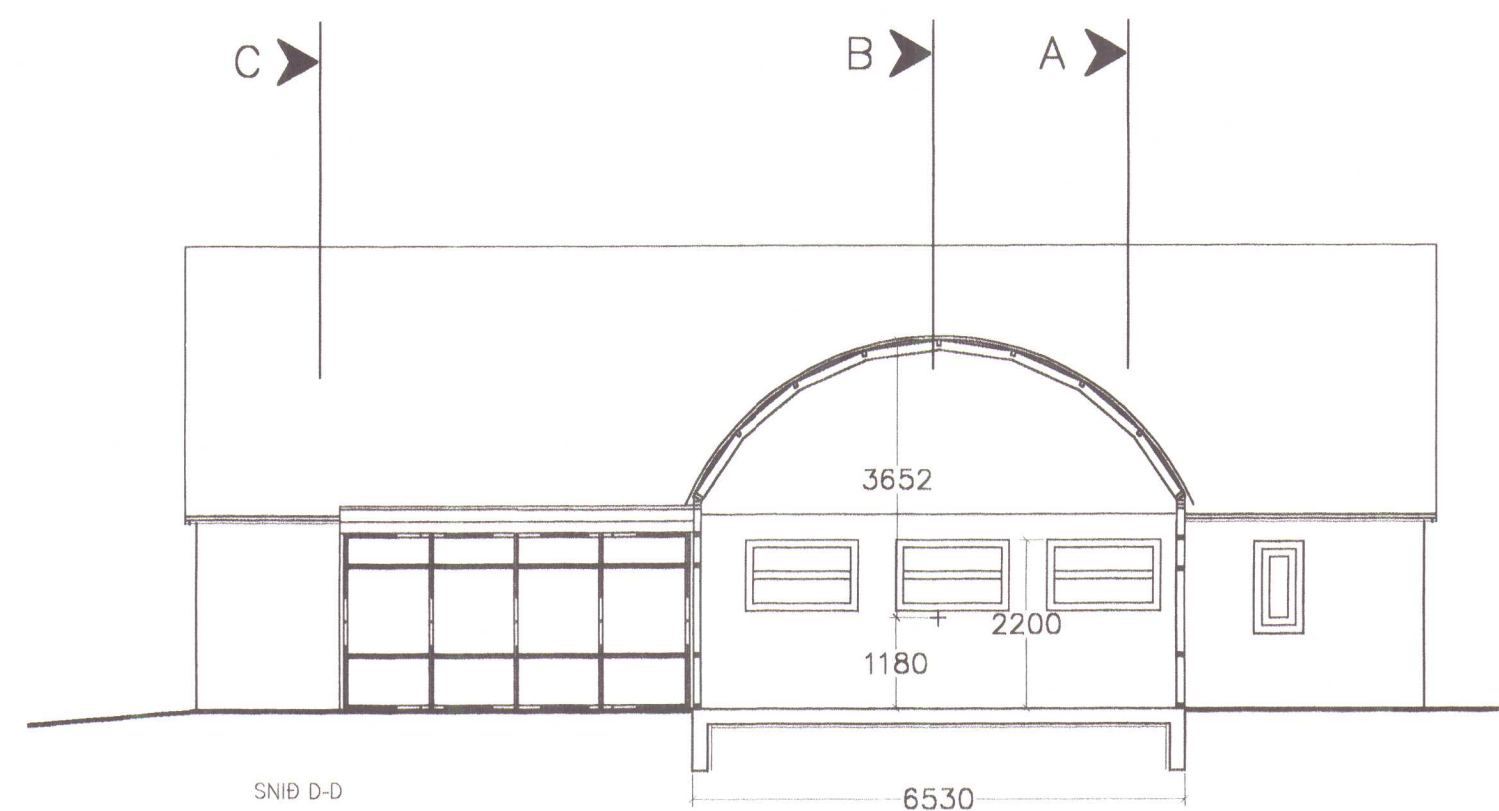

SNID D-D

ARKITEKT: HARALDUR V. HARALDSSON

HVAMMSTANGAKIRKJA
HVAMMSTANGA

GRUNNMYNDIR KJALLARA, 2. HÆÐAR OG SNID

RÁÐBARDUR SF.
RÁÐGJÖF OG VERKFRÉÐIÐJÓÐUST
SÍMAR: 455 2511 OG 451 2797, FAX: 455 2509

ACÚST ÞORGEIRSSON
PVT
BJARNI ÞÓR EINARSSON
TEI


MÆLIKV.
1:100

SAMP.

DAGSETN
5. 10. 2001

TEIKNING NR.

KV2105

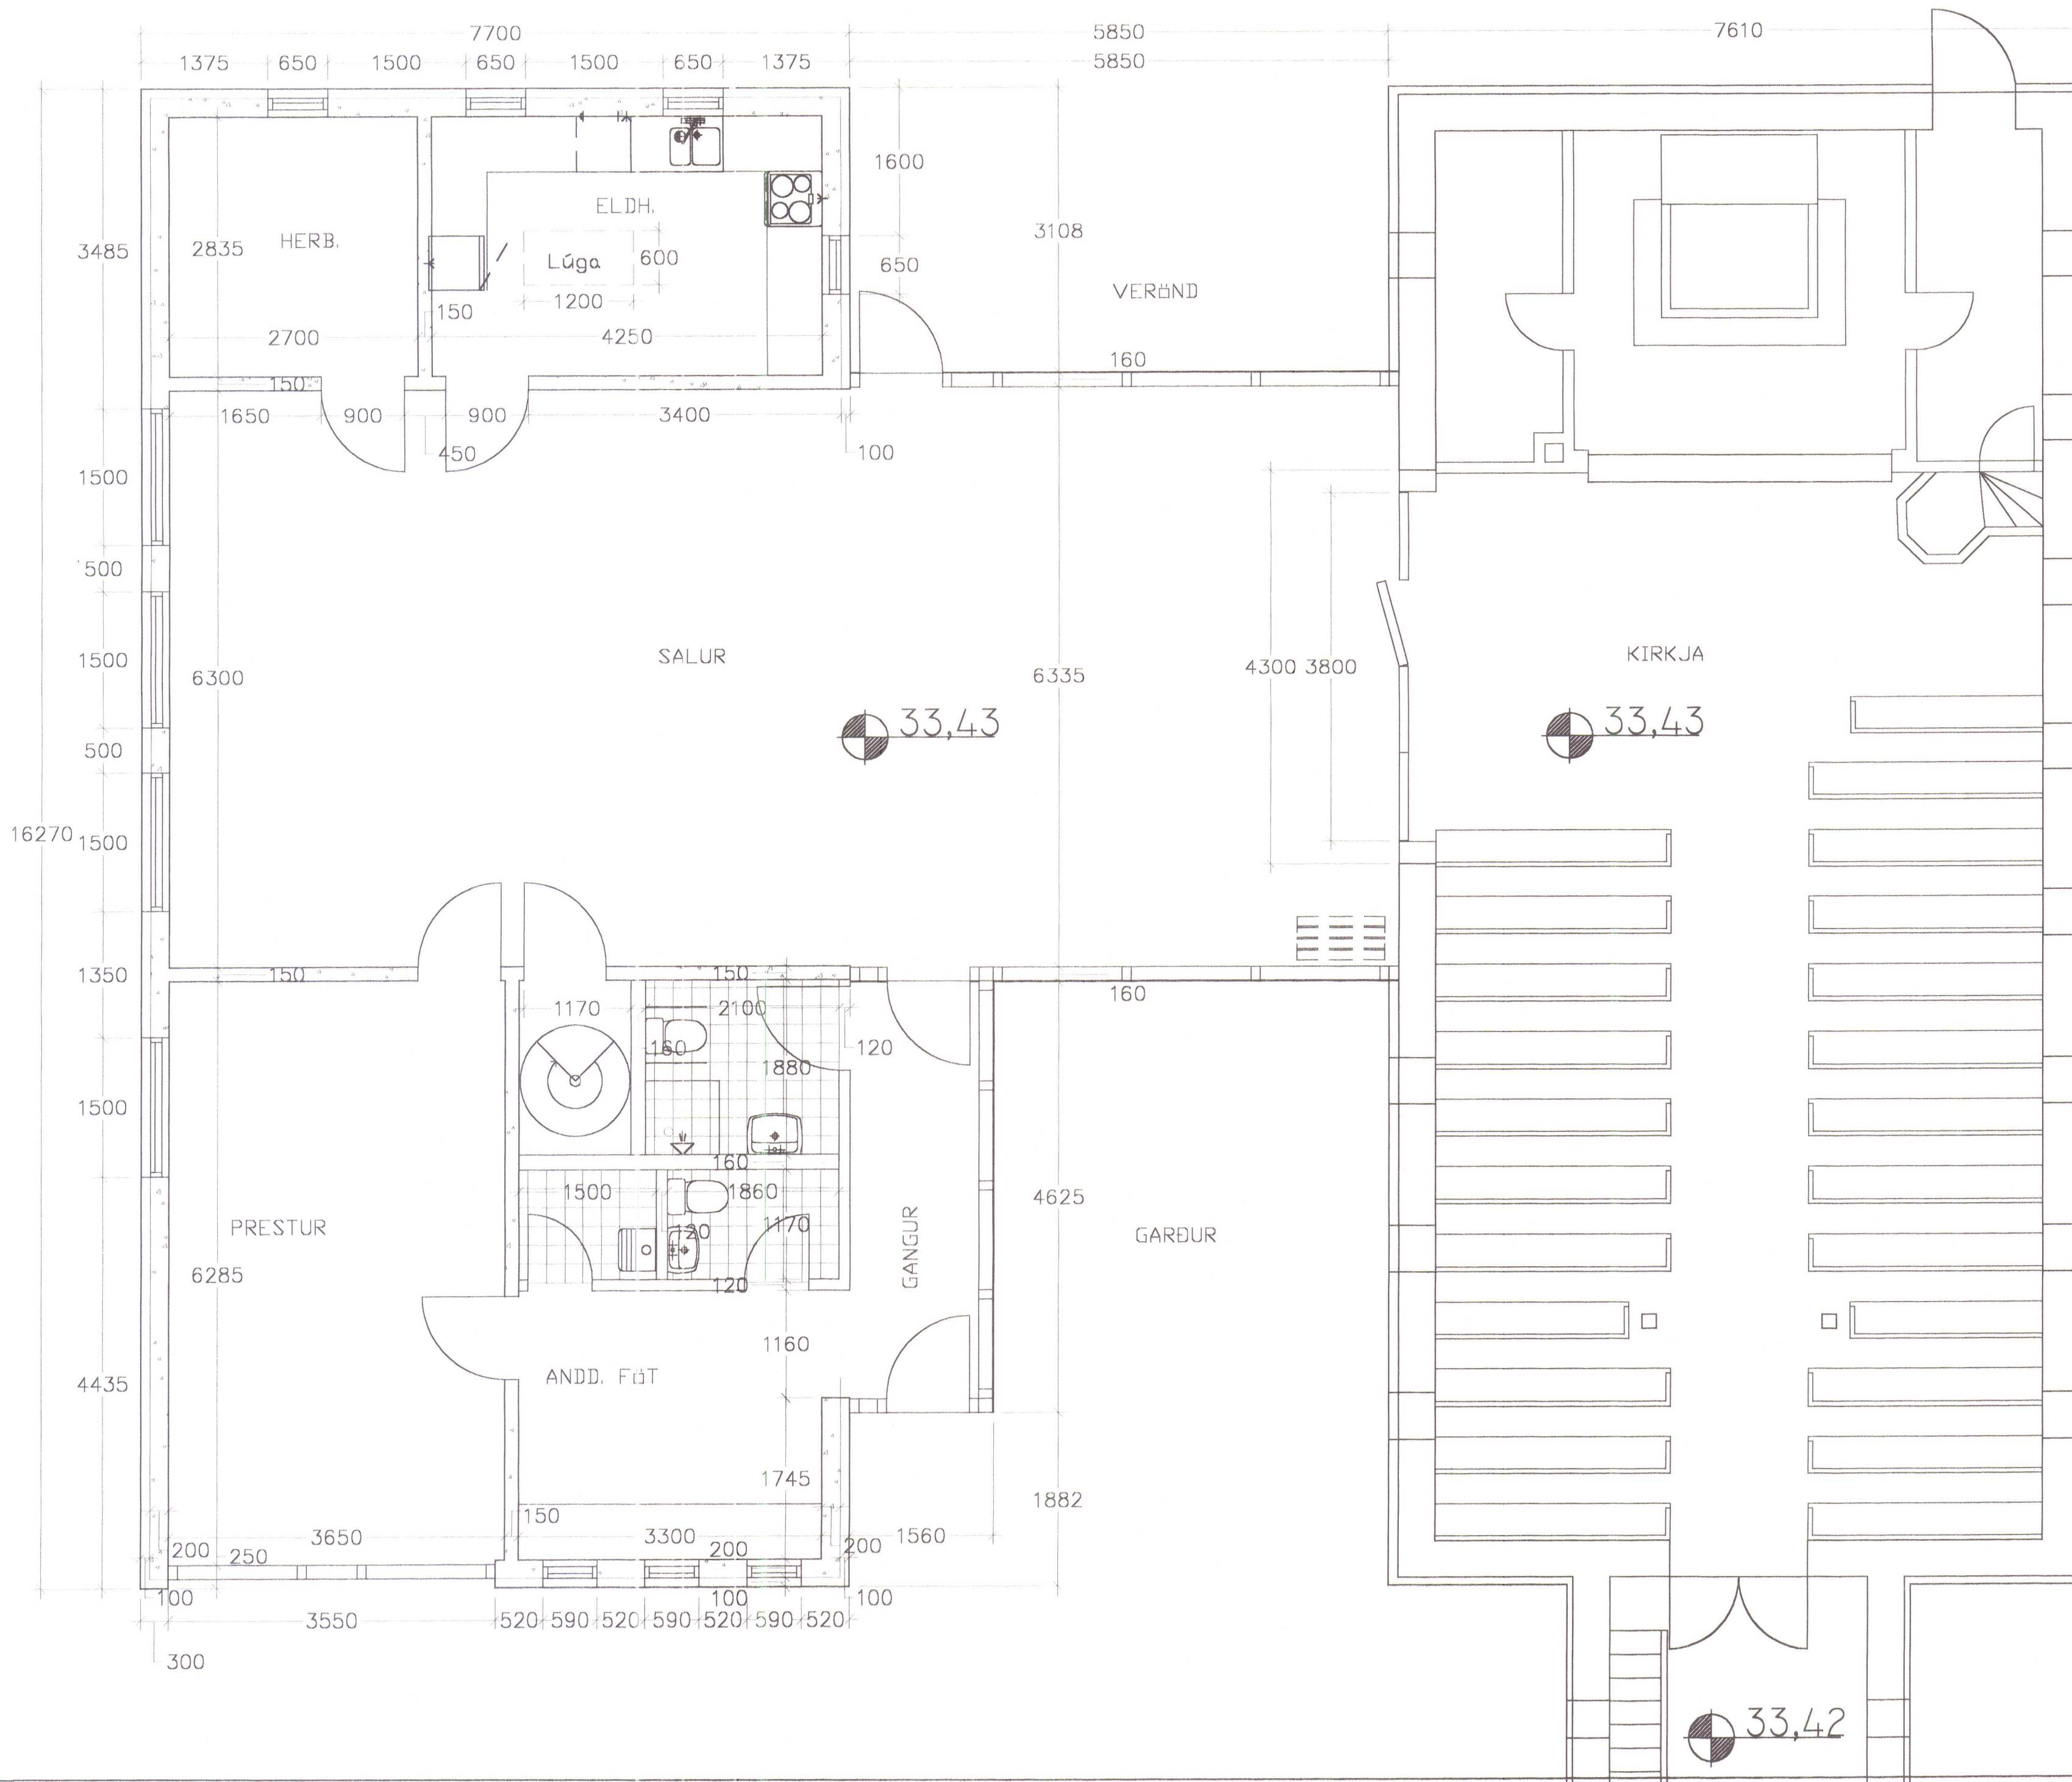

HÚNAÞING
Samþykkt:
í skipulags- og byggingarnefnd
í hrepparnefnd

ARKITEKT: HARALDUR V. HARALDSSON

HVAMMSTANGAKIRKJA
HVAMMSTANGA

GRUNNMYND

RÁÐBARDUR SF.
RÁÐGJÖF OG VERKFRÆÐIÞJÓNUSTA
SÍMAR: 455 2511 OG 451 2797, FAX: 455 2509

ÁGÚST ÞORGEIRSSON
FVF
BJARNI ÞÓR EINARSSON
FTF

MÁLKV.
1:50
SAMP.
DAGSETN
10. 07. 2002
TEIKNING NR.
KV2106


SAFNAÐARHEIMILI - BYGGINGARLÝSING

HÚNAÞING
Samþykkt:

í skipulags- og byggingarnefnd

29. maí 2002

í hropstærind

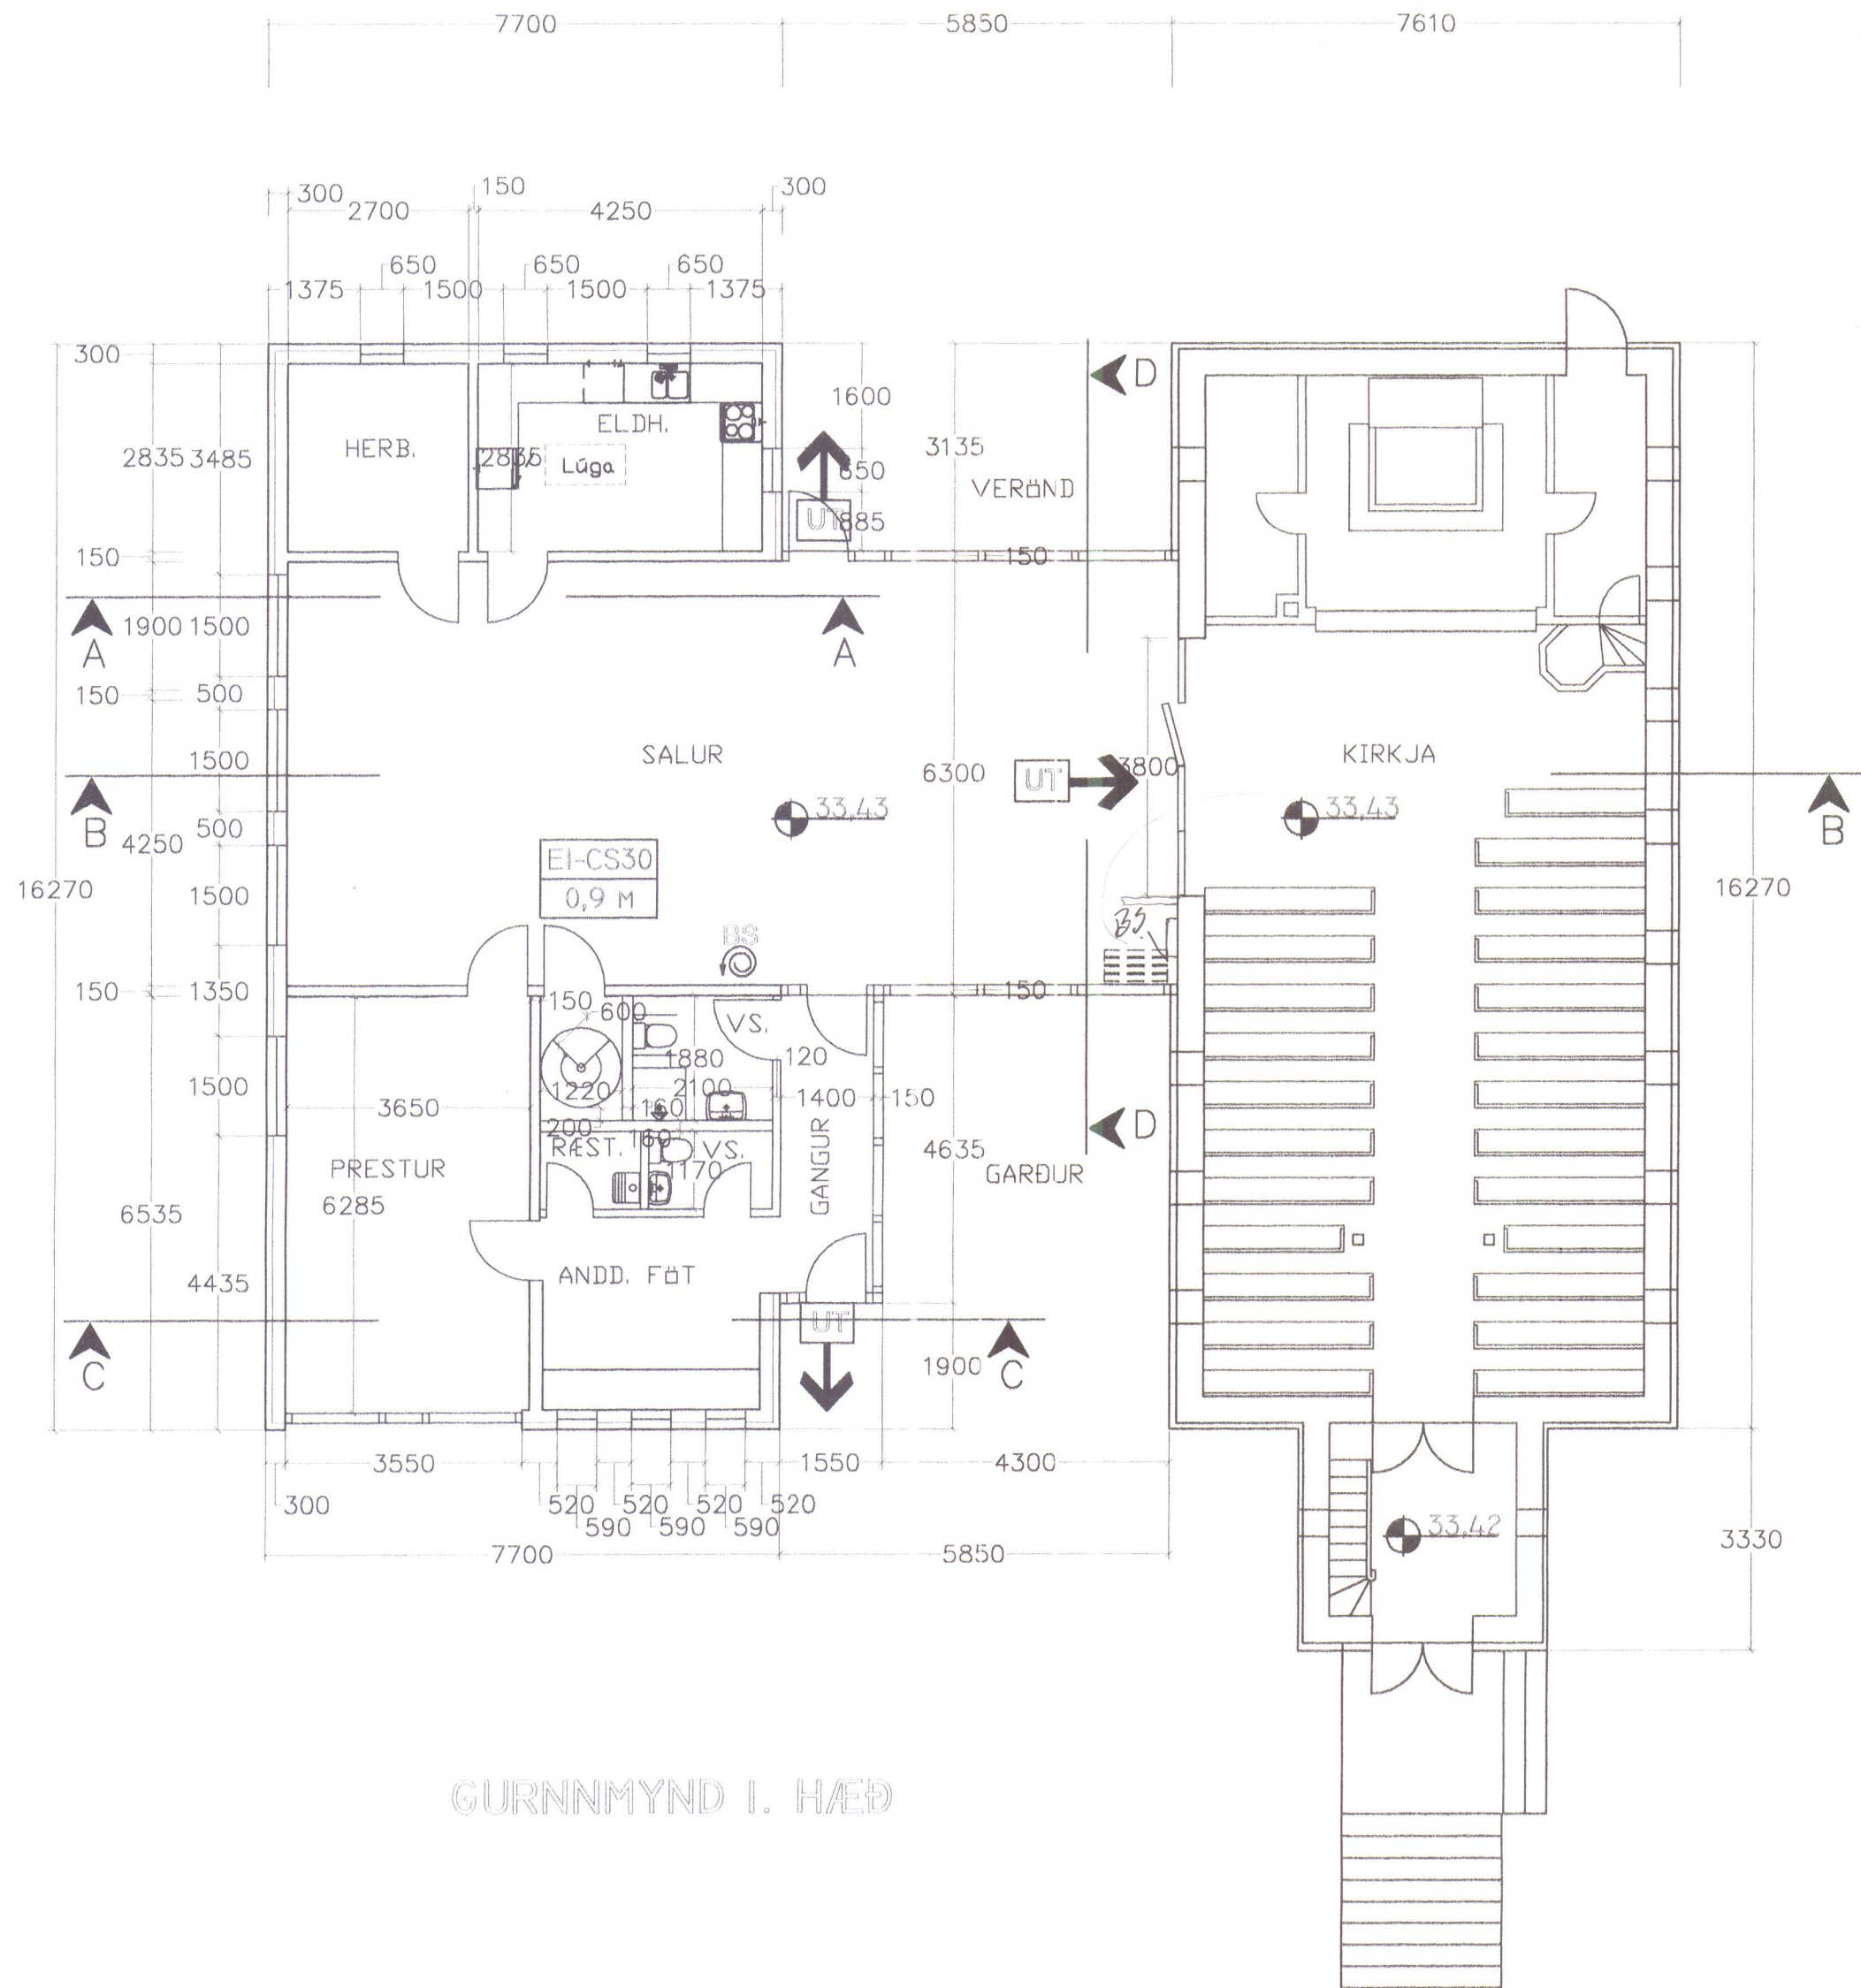


GURNNMYND I. HÆÐ

1. SAFNAÐARHÚS

- 1.1 Aðalbygging safnaðarheimilis er staðsteypt og eru útveggir einangraðir að utan með plasteinangrun og klæddir með „Íspó“ múrklæðningu.
- 1.2 Gluggar eru ísteyptir trégluggar, nema stór gluggaeining í vesturvegg, sem verður sett í eftir steypu. Álkápa verður á undirglerlistum; undir glugga koma vatnsbretti, sömu gerðar og eru á kirkju.
- 1.3 Þakið er uppstólað á steyptra plötu og einangrun er á milli sperra báðu megin við safnaðarsal. Í plötu að vestan verður gat fyrir hringstiga vegna síðari notkunar þakrýmis. Í safnaðarsal er þakið einangrað milli sperra, en loft salarins verður bogadregið.
- 1.4 Í safnaðarheimilinu er blandað ofna- og loftræstikerfi til upphitunar og loftræstingar. Loftræstikerfi í kirkju er endurnýjað og endurbætt. Innri rými, snyrtingar, ræsting o.fl. eru loftræst vélrænt.
- 1.5 Innra yfirborð steyptra flata eru sandspörsluð. Líttir innveggir eru klæddir trefjagisplötum. Allir innveggir og loft eru máluð, litaval með hliðsjón af litum í kirkju.
- 1.6 Gólf eru dúkalögð (linoleum-vinyl), nema í anddyri og gangi, sem eru físalögð með 20x20 cm. ljósum flisum. Gólfefni í safnaðarsal er lýst í lið 2.3.
- 1.7 Sýnilegur víður í innréttingum er eik eða beyki.
- 1.8 Veggir á snyrtiherbergjum skal físaleggja að hluta með 20x20 cm flisum. Sömu leiðis í eldhúsi milli borðplötu og yfirskápa.
- 1.9 Veggir og loft í tækniými í kjallara skal pokadraga og mála í ljósum lit. Aðgengi að tækniými í kjallara er beint frá lóð að norðan. Sorpgeymsla er við austurvegg.
- 1.10 Þak hússins er klætt báruðum járnplötum.

2. TENGIBYGGING VIÐ KIRKJU

- 2.1 Tengibygging er glerkáli borinn uppi af álprófilum. Þakið er bogadregið „segment“ laga (kantað). Glerþakið tengist þaki safnaðarhúss og kirkju með bogadregnum þakjárnklæddum „kvistum“. Bogaform glerhluta salarins heldur sér inn í norðurhluta hans með niðurklæddu lofti.
- 2.2 Fellihurð í kirkjuvegg (380 cm) tengir safnaðarsal við kirkjuskip. Gönguhurð verður í fellihurðinni. Hljóðeinangrunargildi fellihurðarinnar er 52 Db.
- 2.3 Gólf í safnaðarsal verður parket- eða steinlagt.
- 2.4 Lýsing í safnaðarsal verða sjálfstætt hangandi glóperur glærar („stjörnulýsing“). Veggir og hurðir aðalinngangs og gangs að safnaðarsal eru úr álprófilum og gleri. Þak yfir gangi er stálskúffubak með vatnshalla, klætt á hliðum. Plötuklæðning myndar vatnshalla undir gúmidúk í þakskúffu.

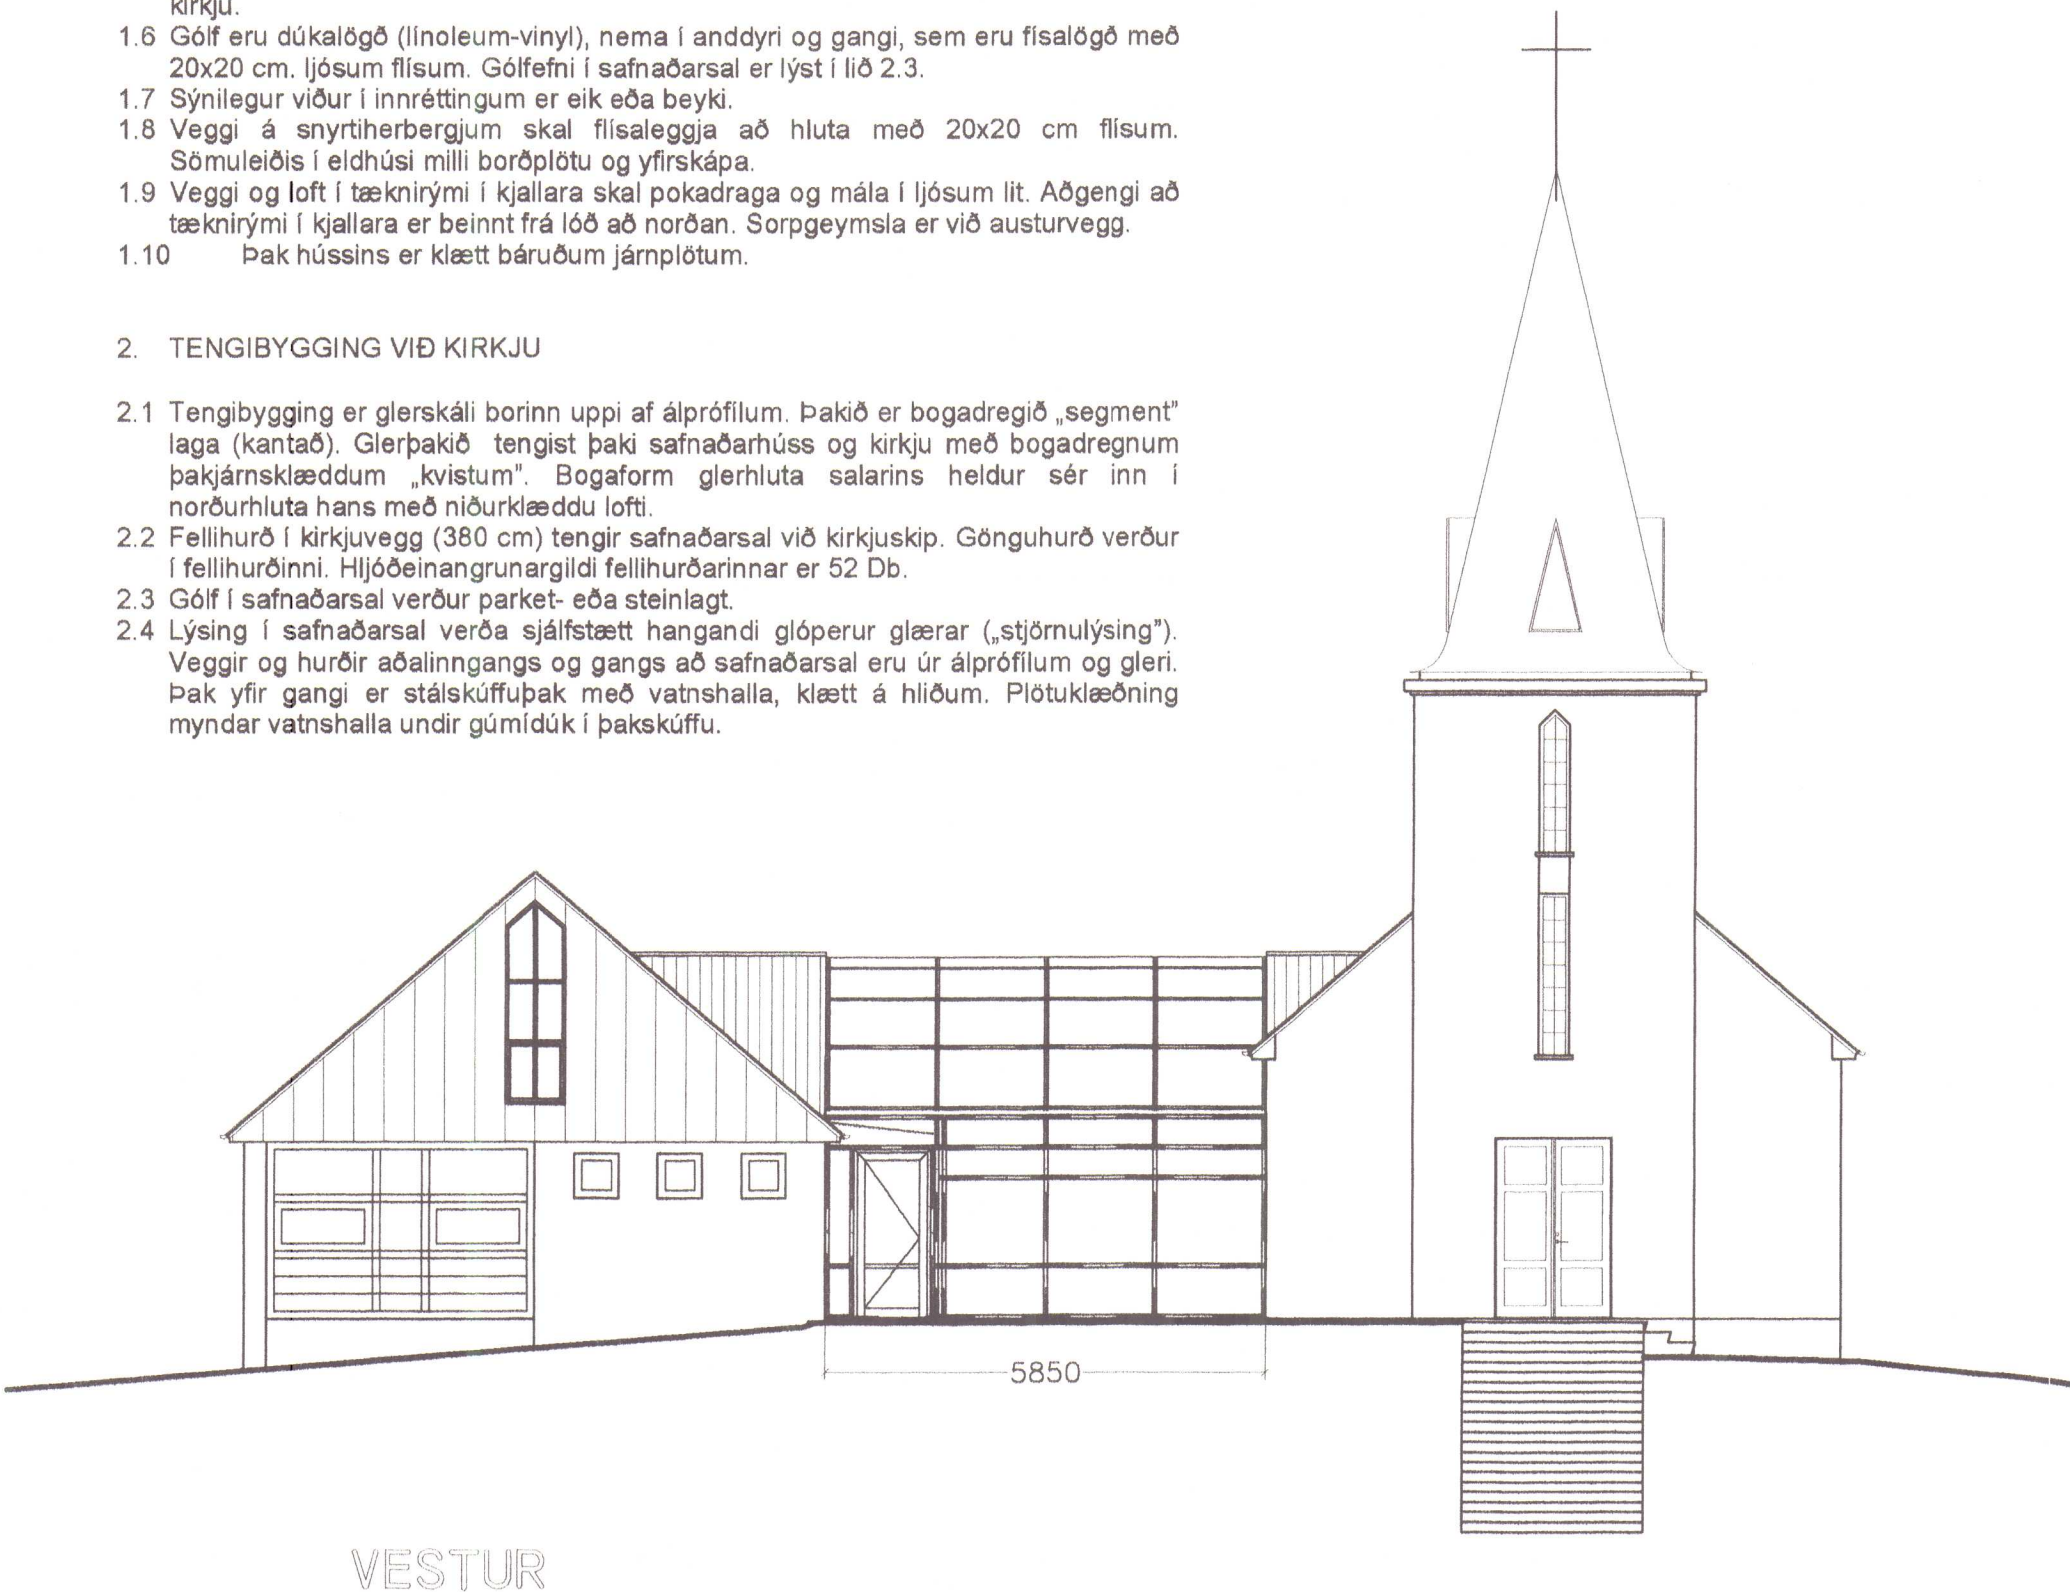

VESTUR

Brunaviðvörðunarkerfi skal sett upp í kirkju og safnaðarheimili ásamt neyðarlýsingu og ÚT-ljósum sem vísa á flóttaleiðir. Slökkvitæki skulu staðsett í samráði við slökkviliðsstjóra.

ARKITEKT: HARALDUR V. HARALDSSON

HVAMMSTANGAKIRKJA
HVAMMSTANGA

GRUNNMYND I. HÆÐ OG VESTURHLIÐ

RÁÐBARDUR SF.
RÁÐGJÖF OG VERKFRÆÐIÞJÓNUSTA
FTEL
SÍMAR: 455 2511 OG 451 2797. FAX: 455 2509

AGÚST ÞORGEIRSSON
FVFÍ
BJARNI ÞÓR EINARSSON
FTEL

MÆLKV.
1:100

SAMP.

DAGSETN
24. 09. 2001

TEIKNING NR.

KV2101

HÚNAFNG

Samþykkt:

Í skipulags- og byggingarnefnd


29 maí 2002

Í hrepparnefnd


Ólafur H. Stefánsson

BREYTT 5.02.2002 HVH/BpE

BREYTT 25.05.2002 HVH/Áp/BpE

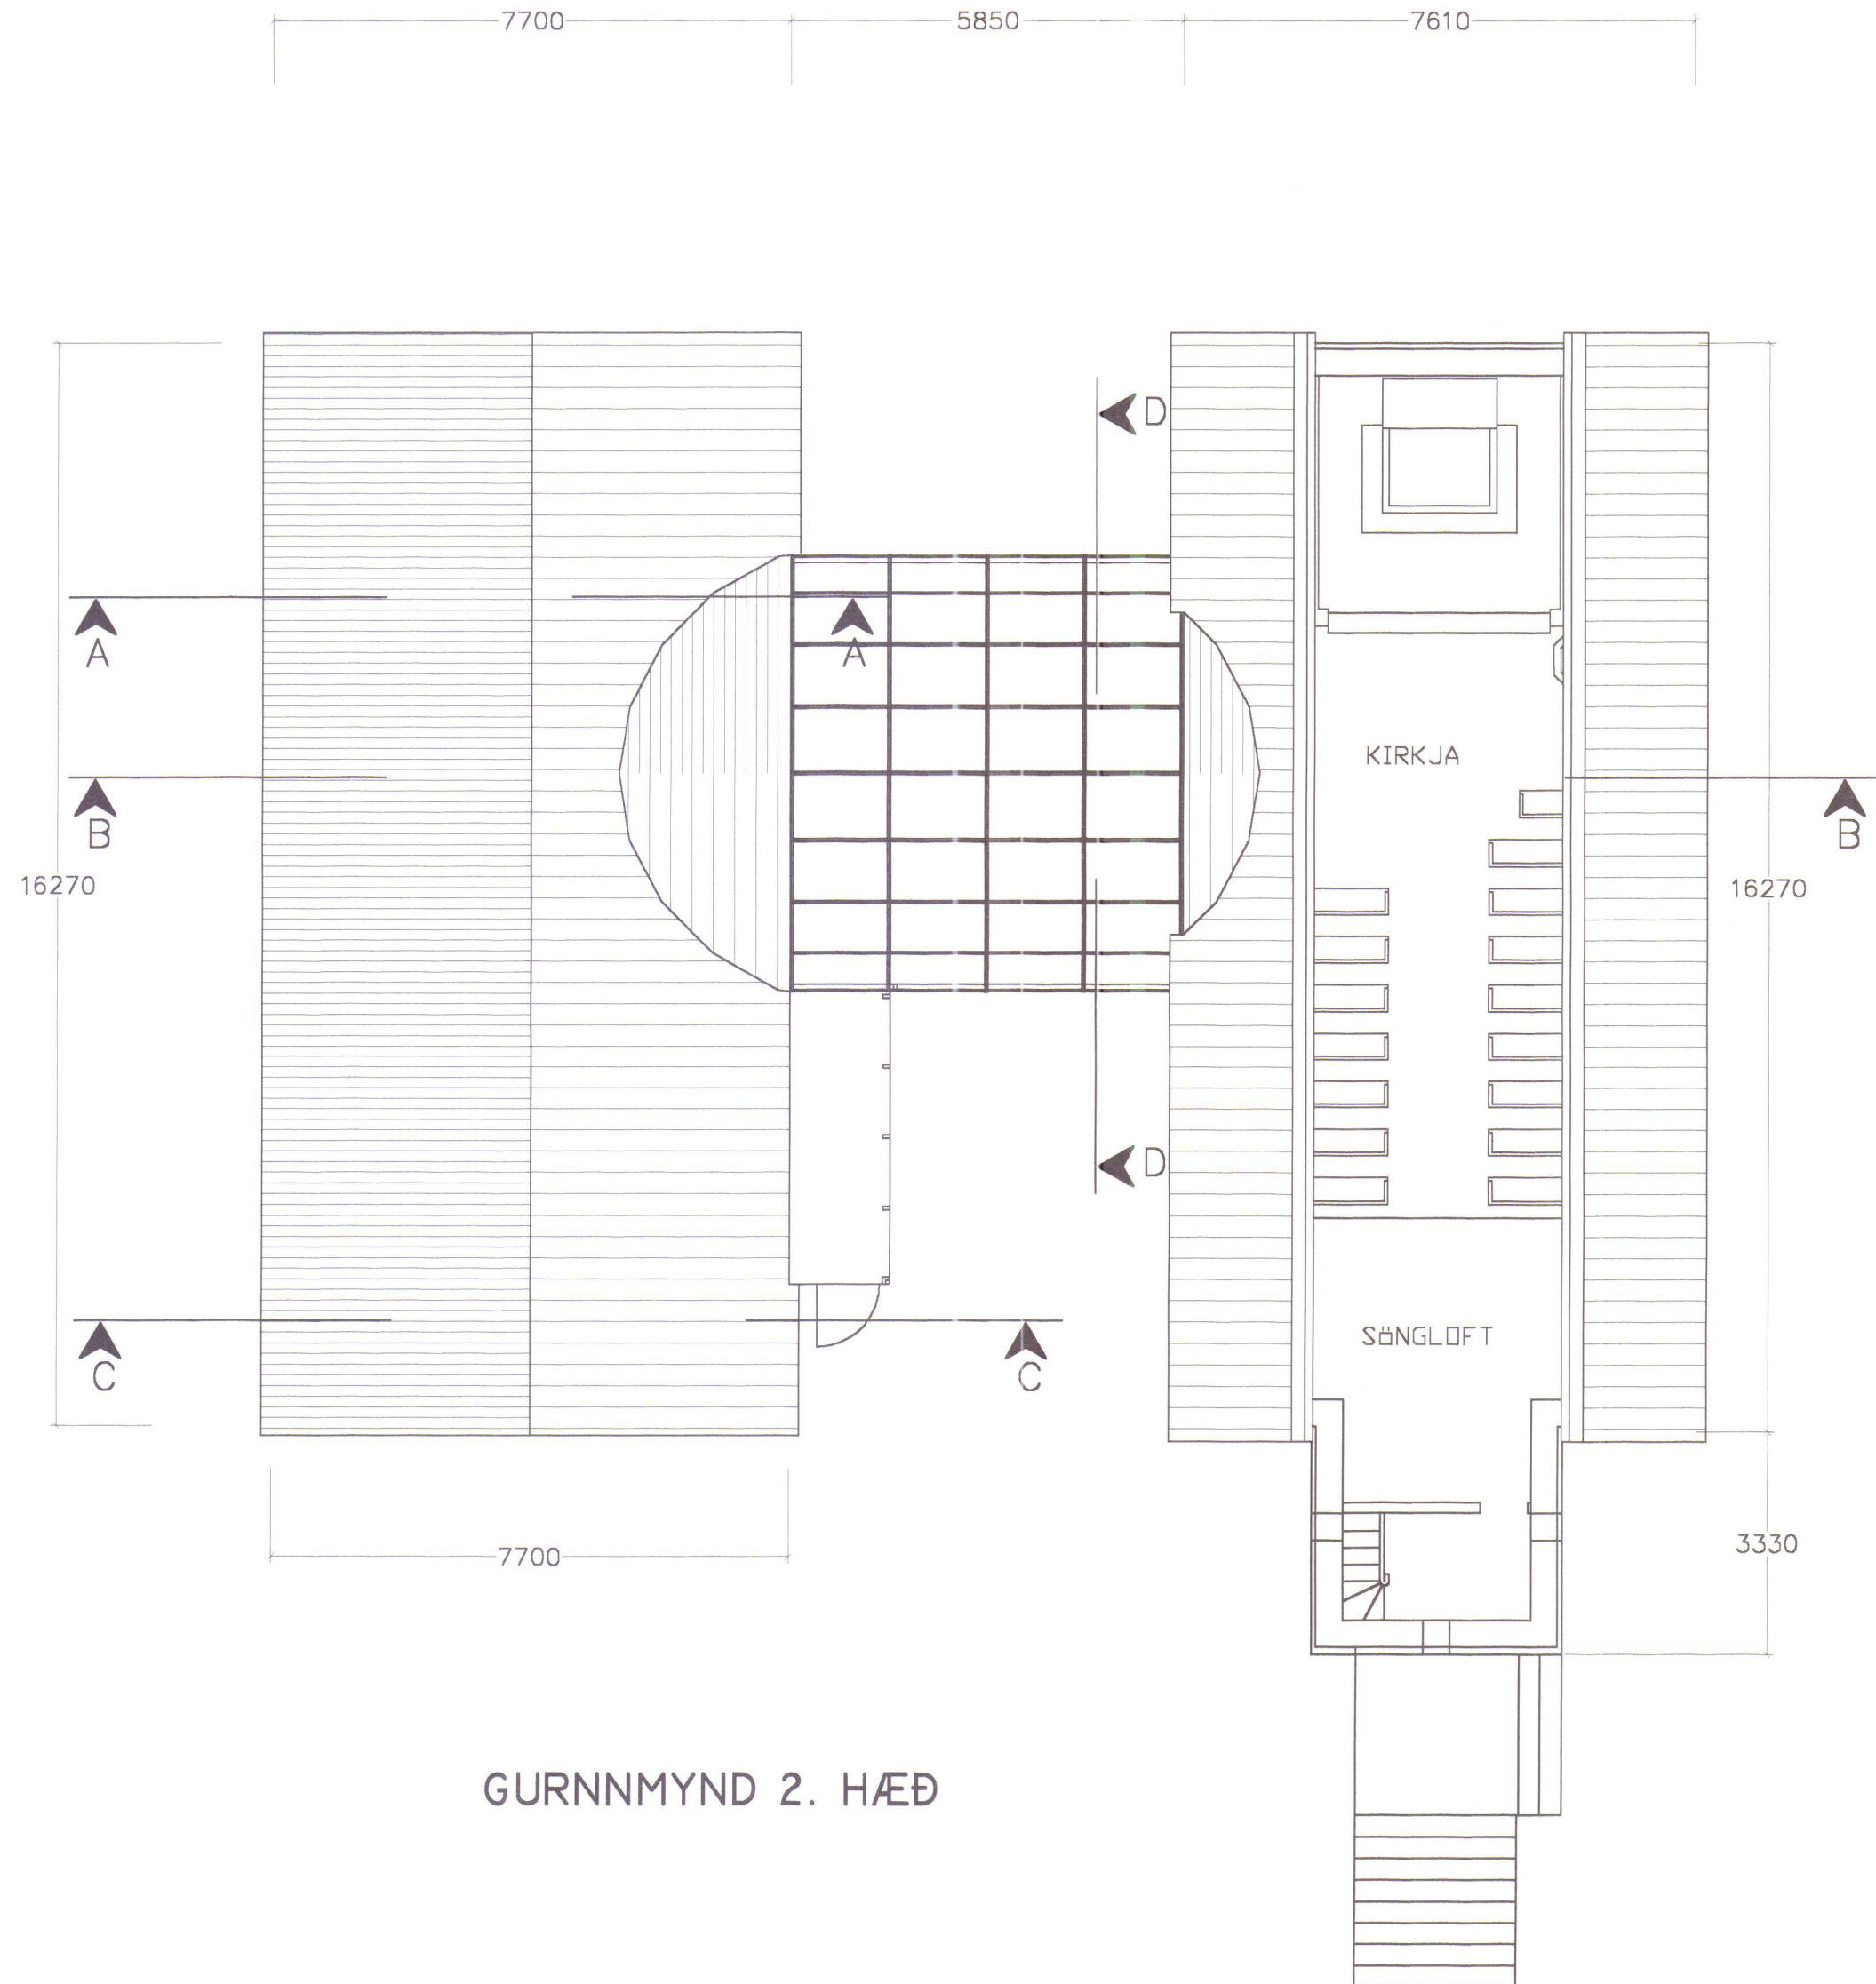

GURNMYND 2. HÆÐ

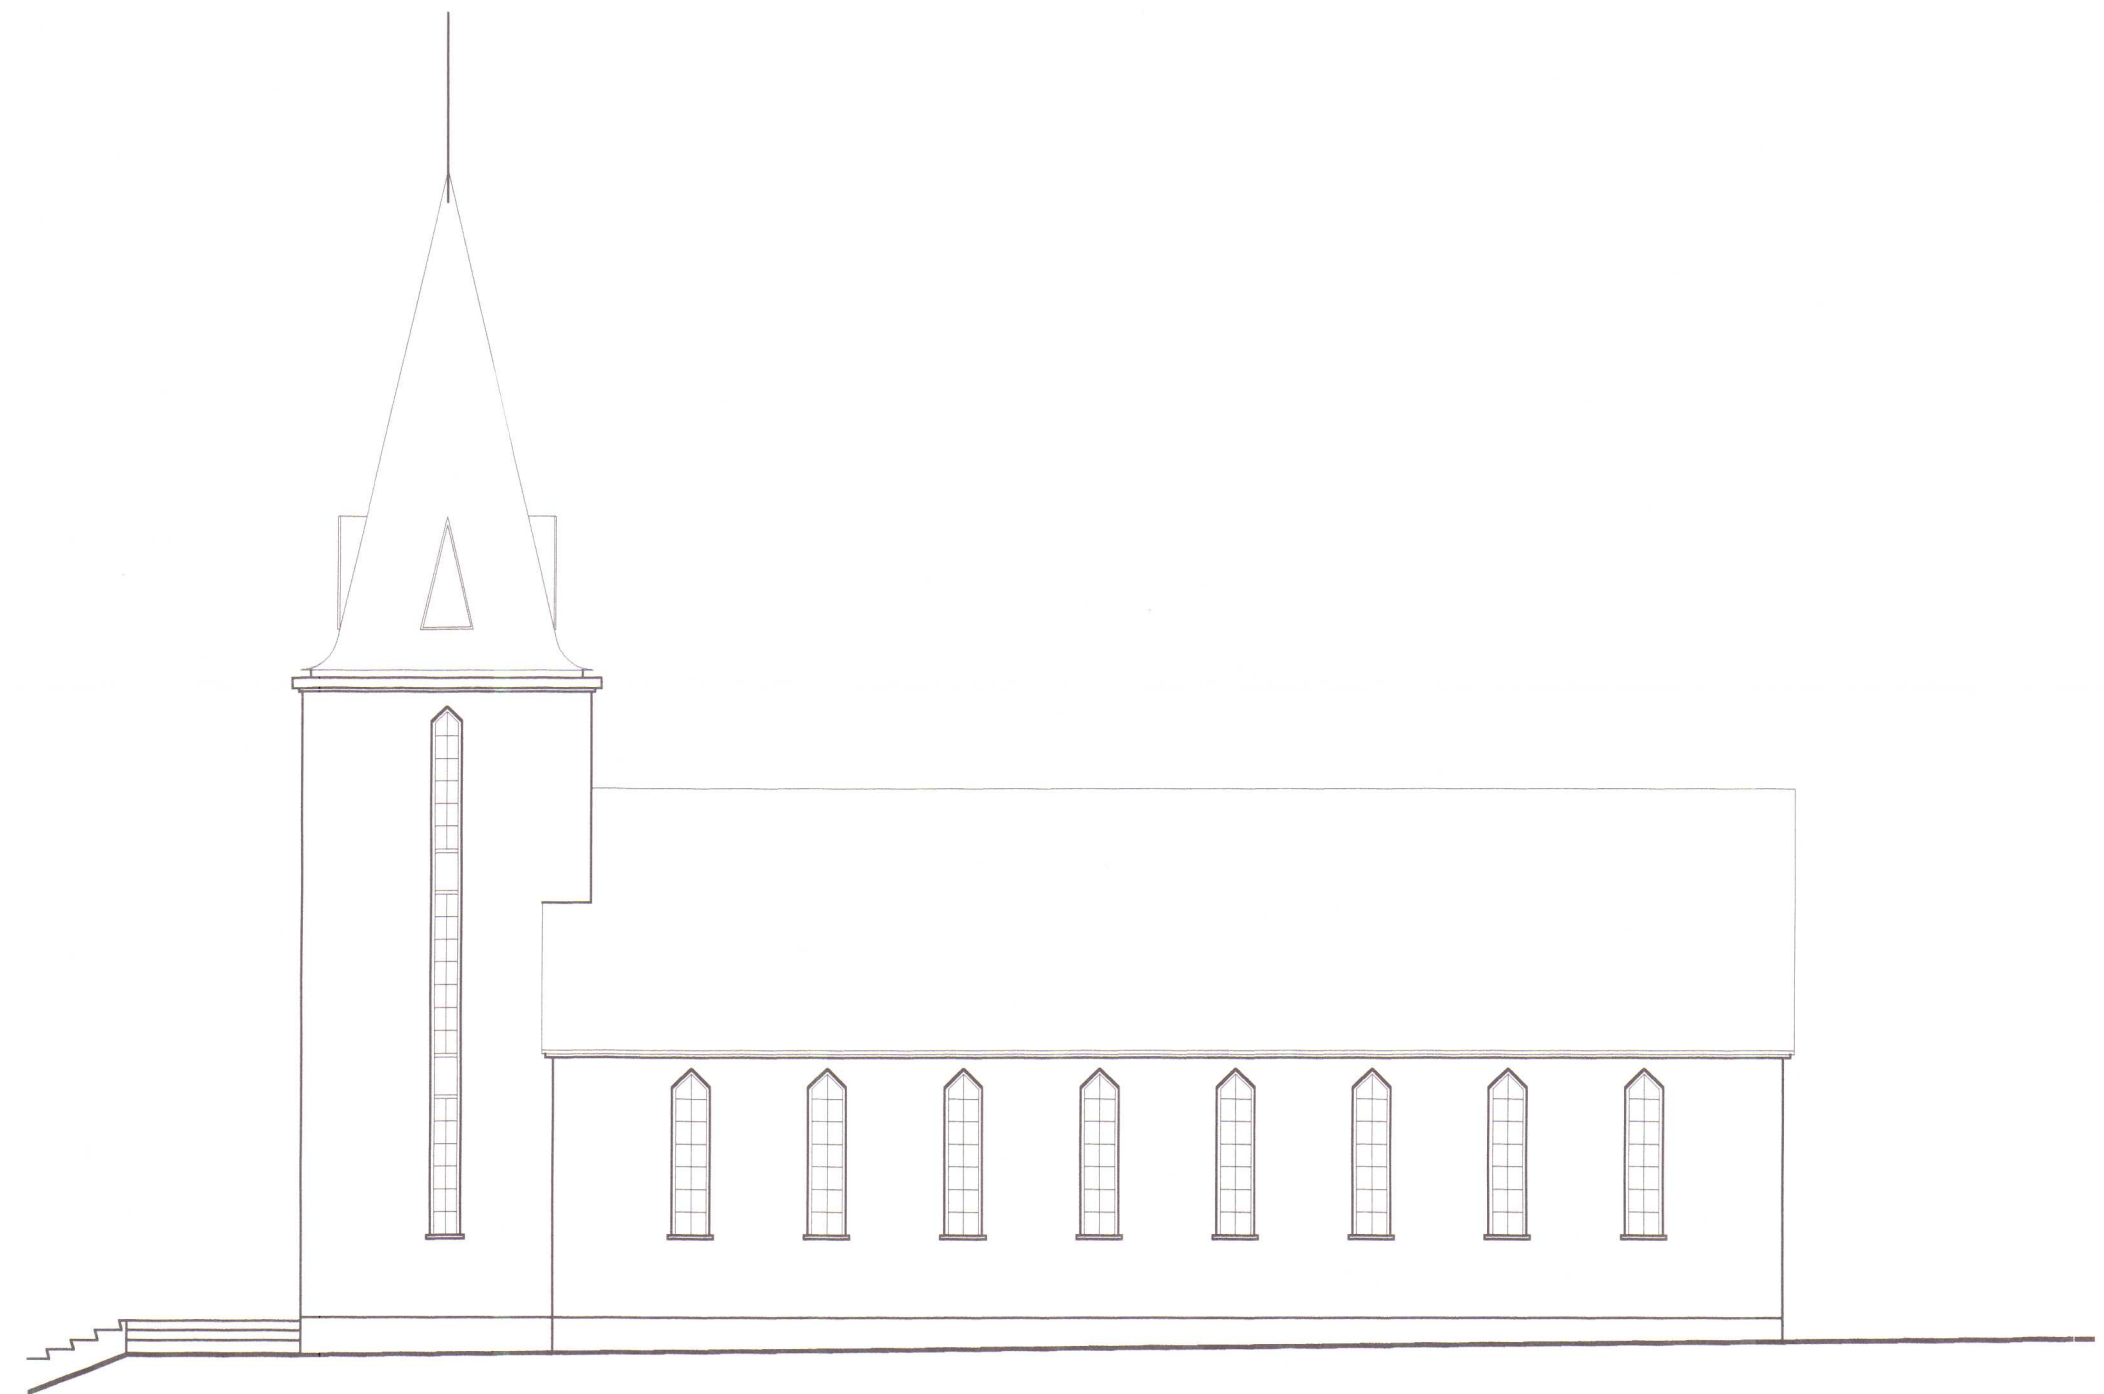

SUÐUR

ARKITEKT: HARALDUR V. HARALDSSON

HVAMMSTANGAKIRKJA
HVAMMSTANGA

MÆL.KV.
1:100

GRUNNMYND 2. HÆÐ
ÚTLIT

SKP.
DAGSETN.
24. 09. 2001

RÁÐBARDUR SF.
RÁÐGJÖF OG VERKFRÆÐISJÓNLSTA
SÍMAR: 455 2511 OG 451 2797, FAX: 455 2509

ÁGÚST ÞORGEIRSSON
FVFI
BJARNI ÞÓR EINARSSON
FTFI

TEIKNING NR.

KV2102