




GRUNNMYND ?AKS 1:50

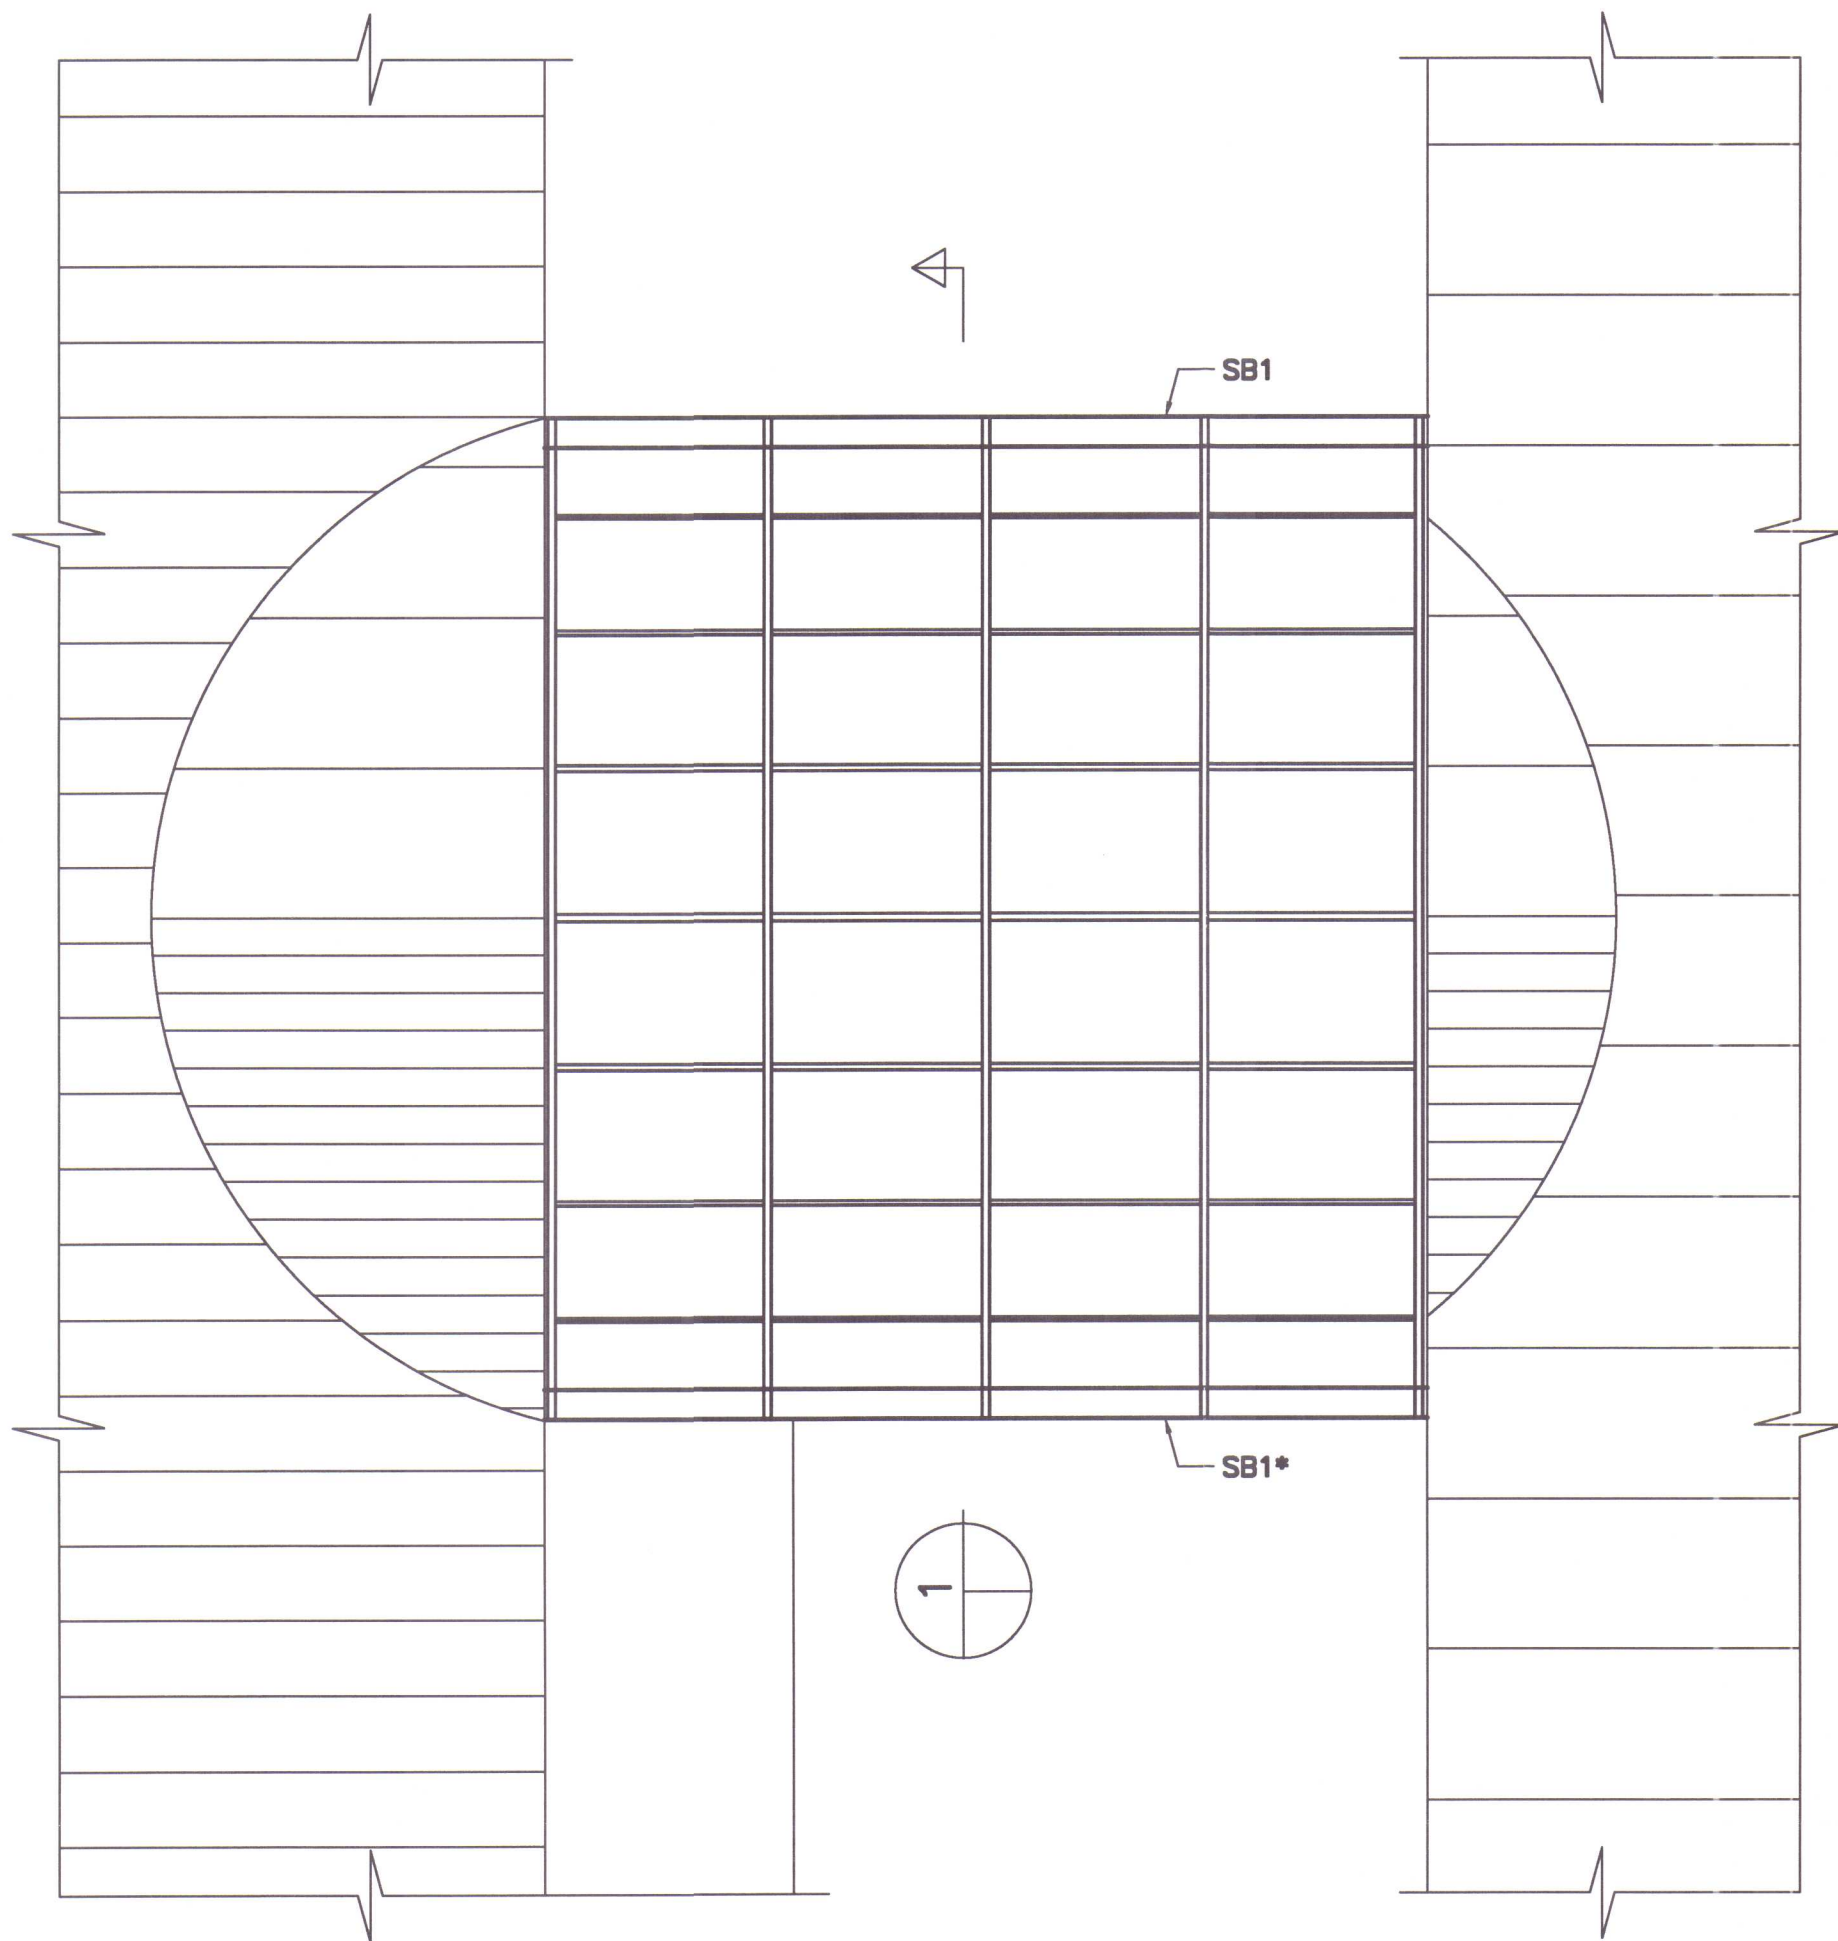


1 SNI? 1:50

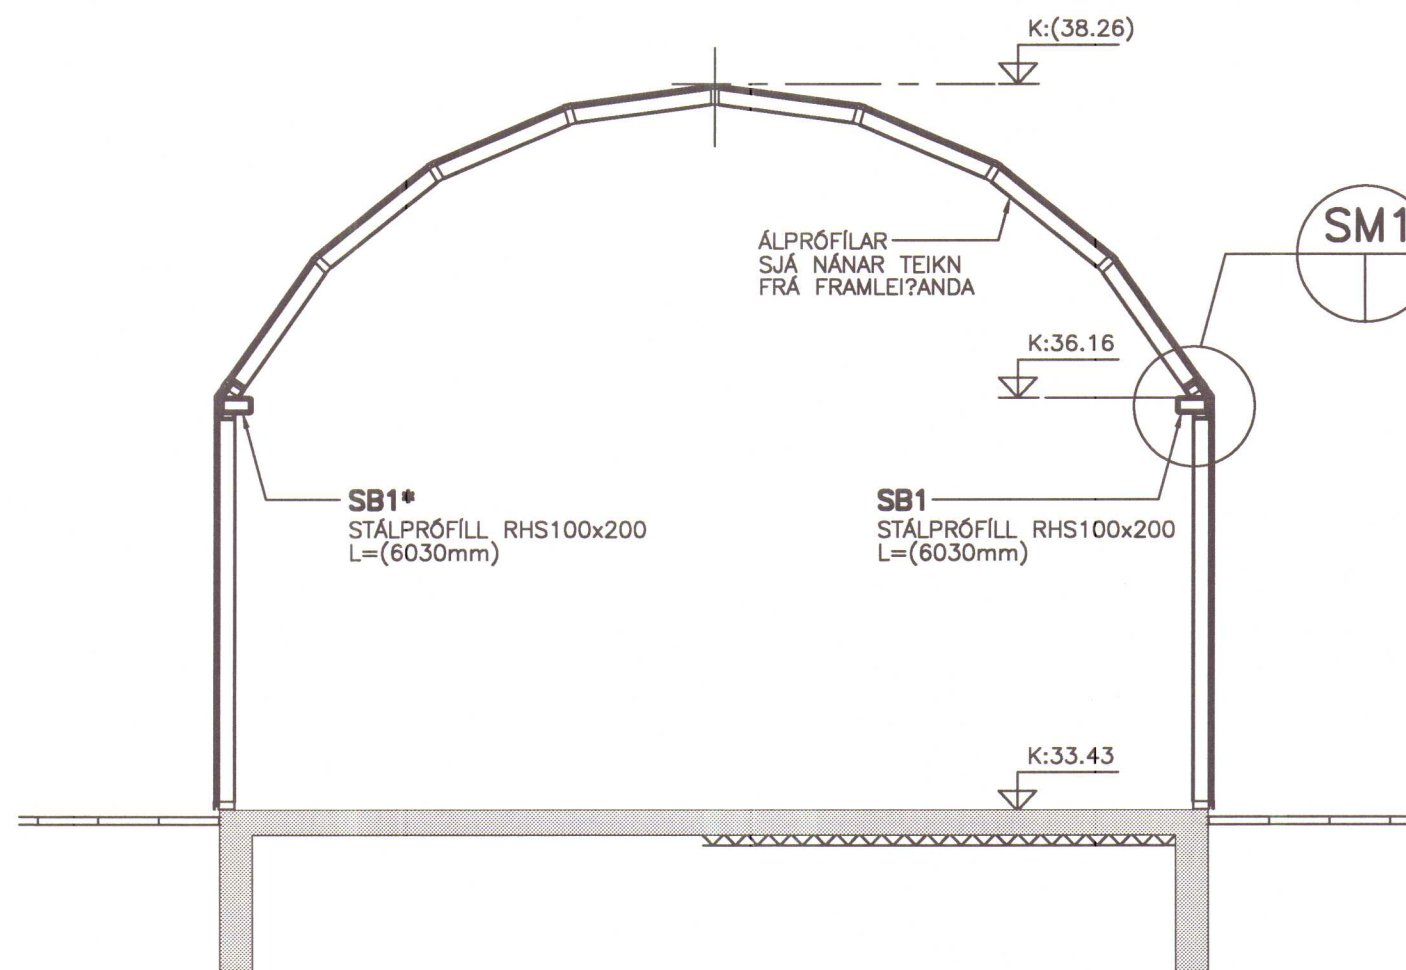

SM1 SÉRMYND 1:5

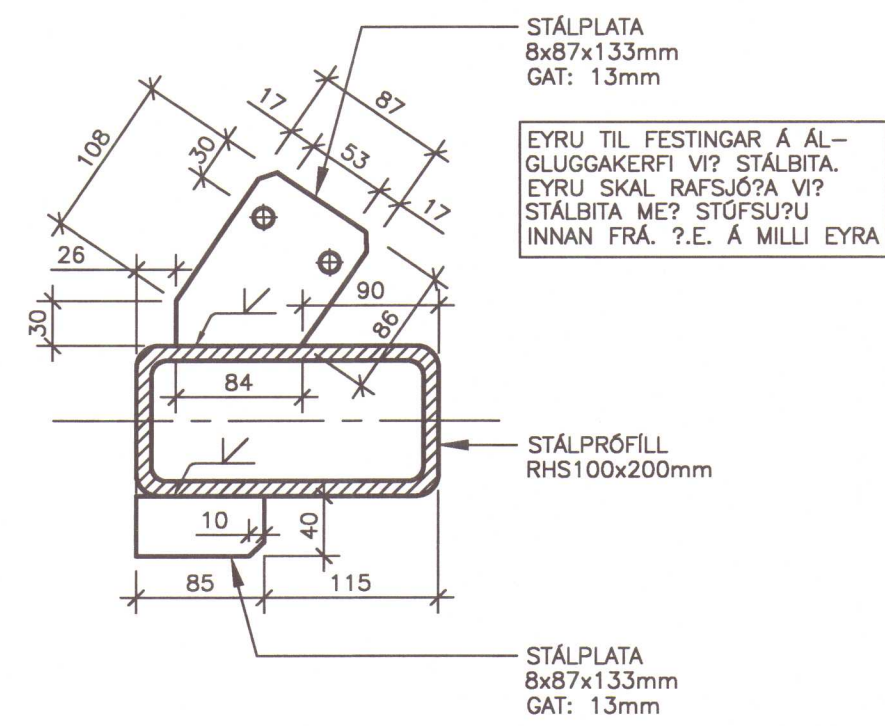


AFSTÖ?UMYND 1:500

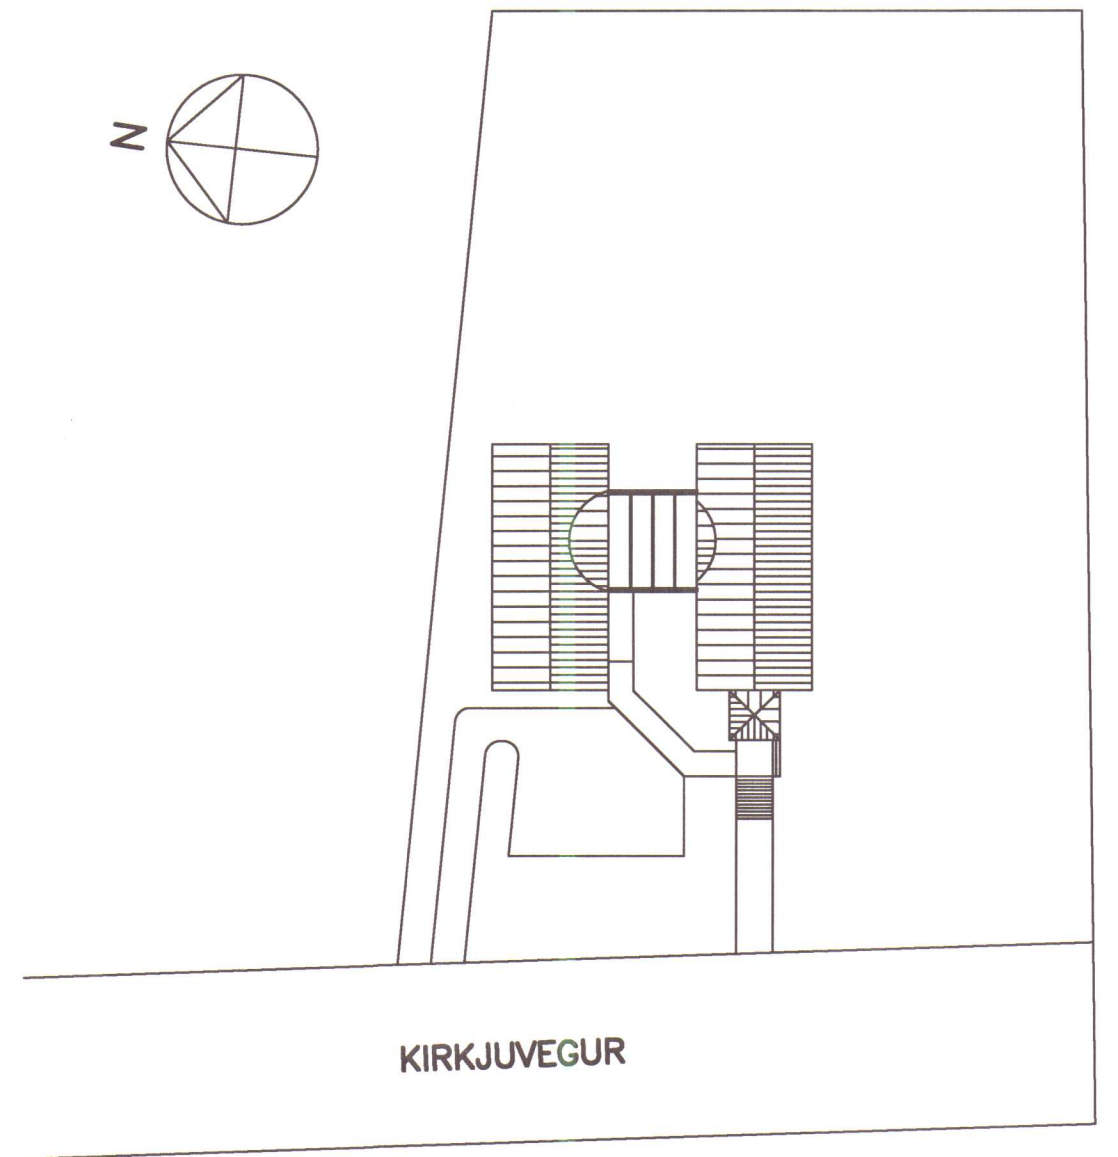


STÁLBITI SB1/SB1* 1:20


STÁLBITI SB1: 1STK
STÁLBITI SB1*: 1STK
STÁLBITI SB1* ER SPEGILMYND AF STÁLBITA SB1

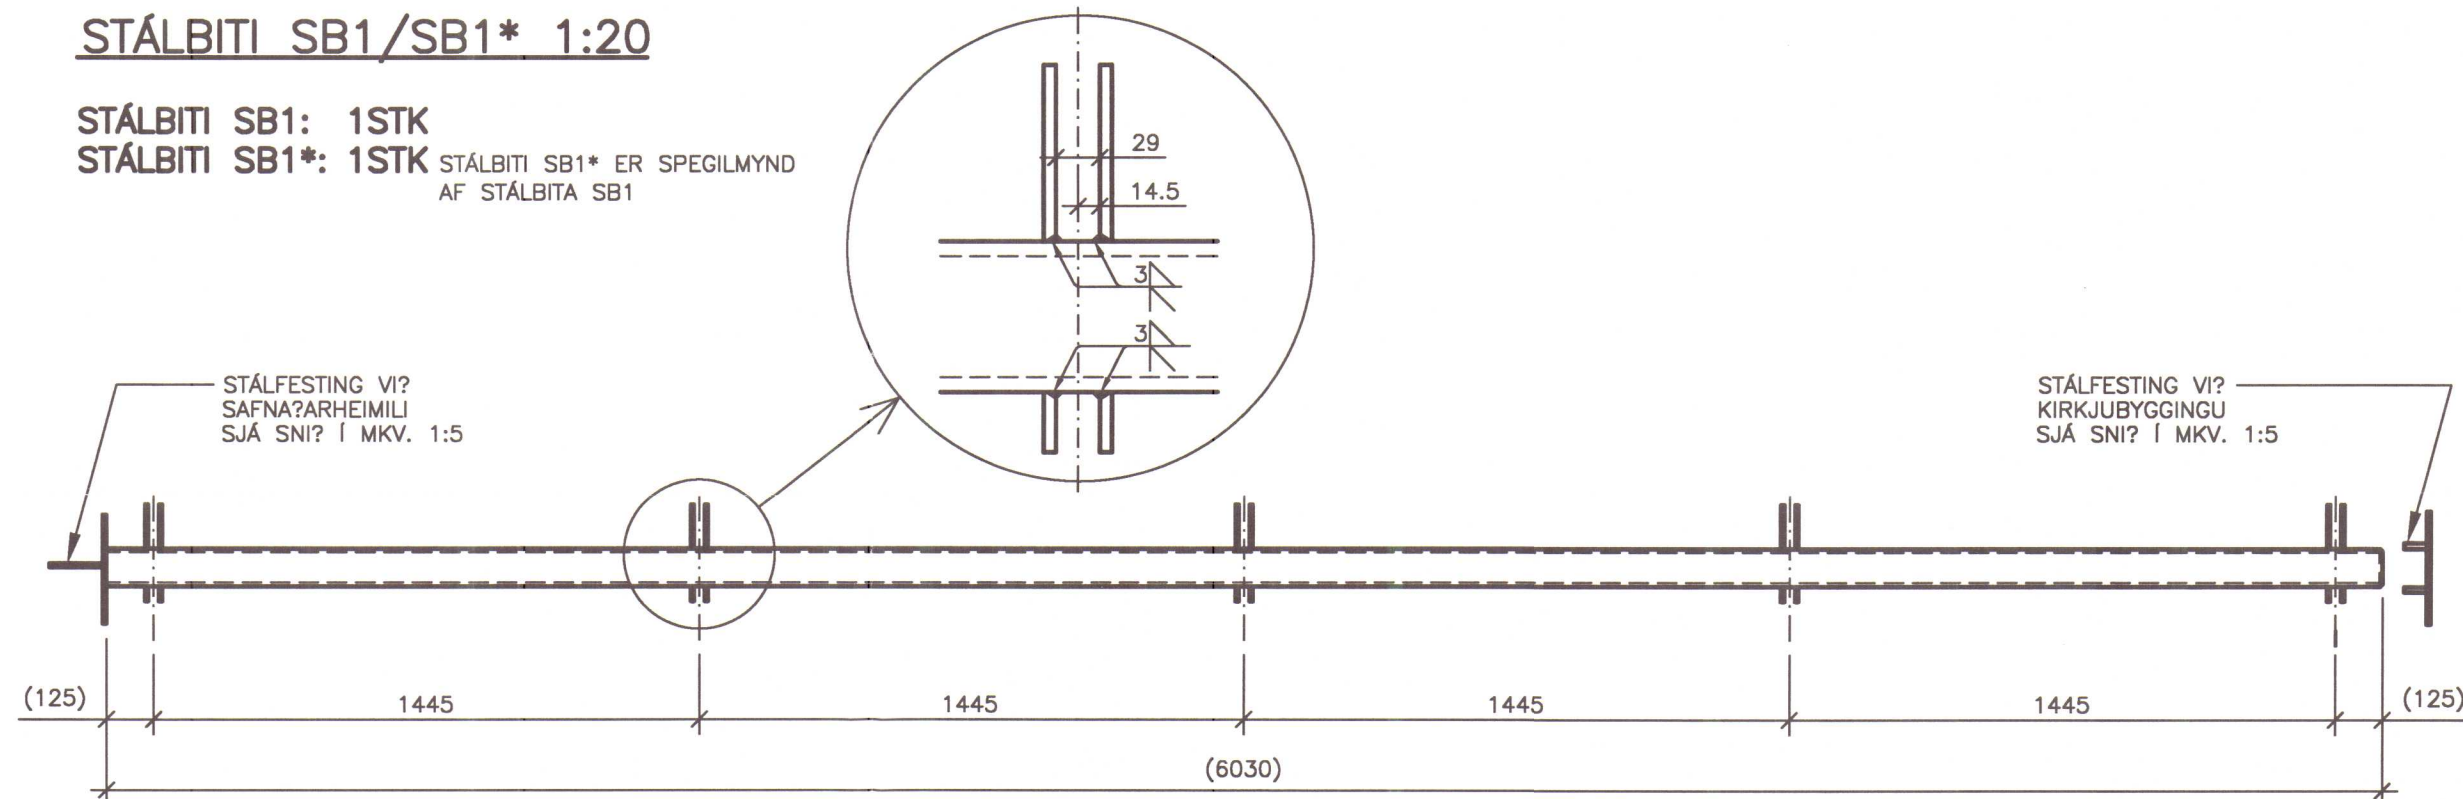


FESTING STÁLBITA SB1/SB1* VÍ? KIRKJU 1:5

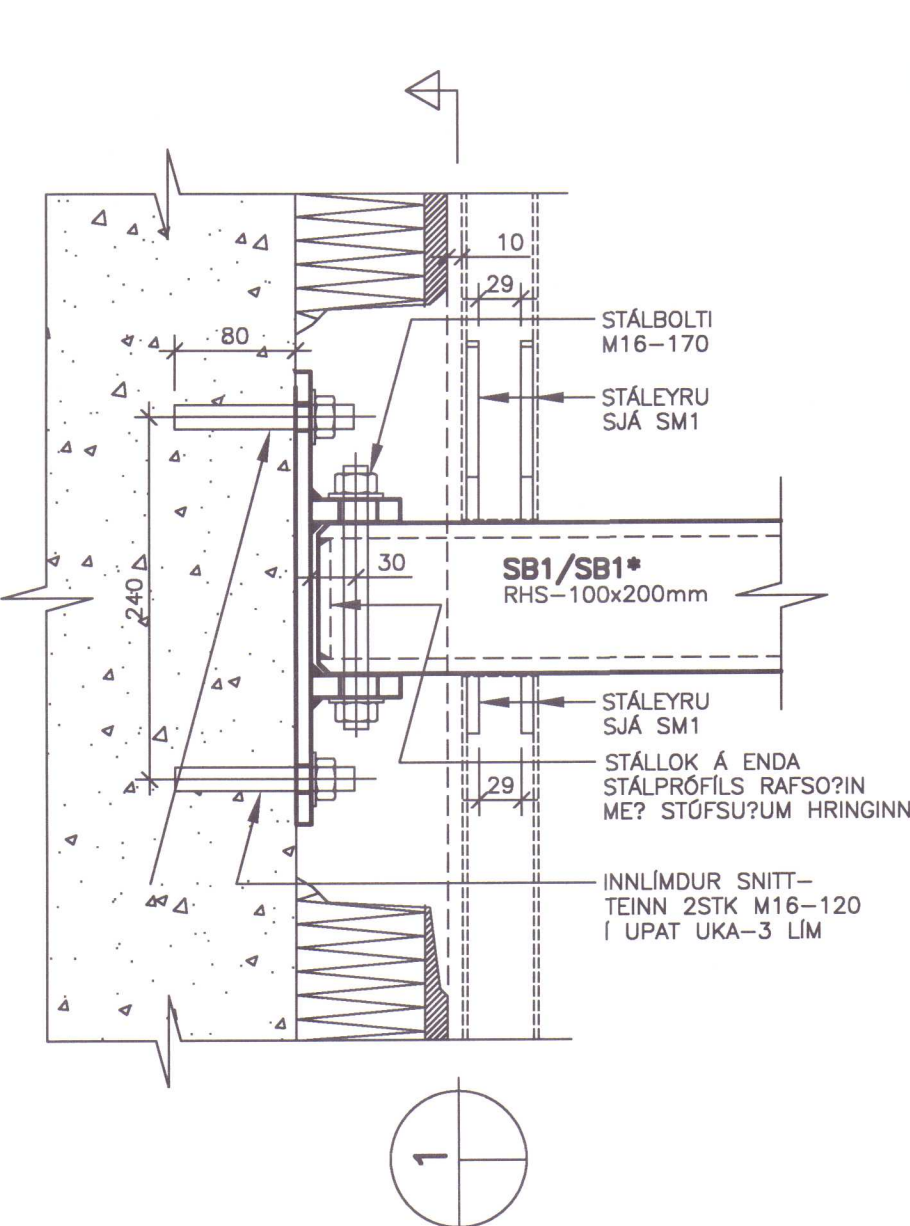


1 SNI? 1:5

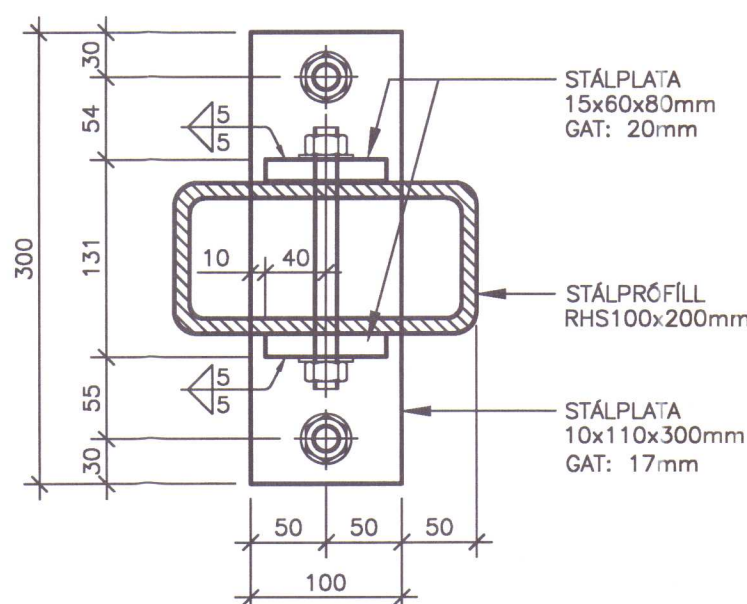

FESTING STÁLBITA SB1/SB1* VÍ? SAFNA?ARHEIMILI 1:5

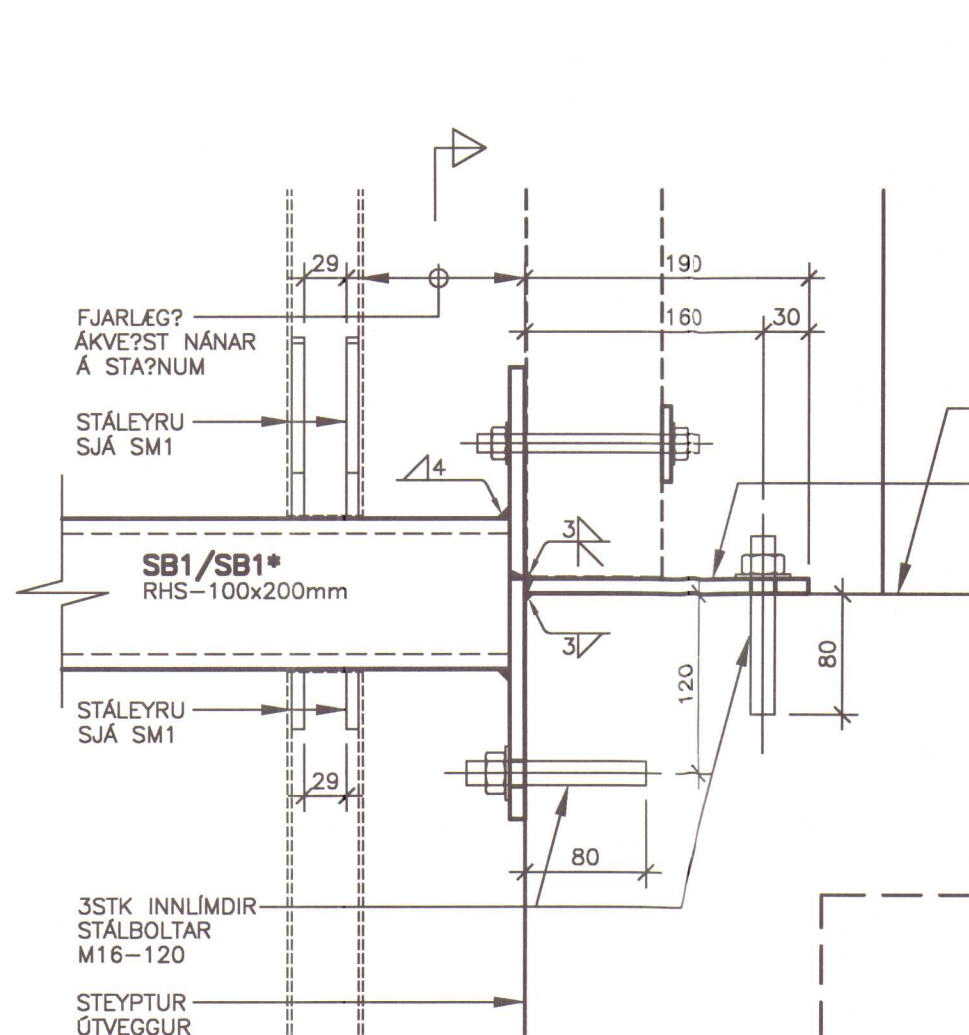

2 SNI? 1:5

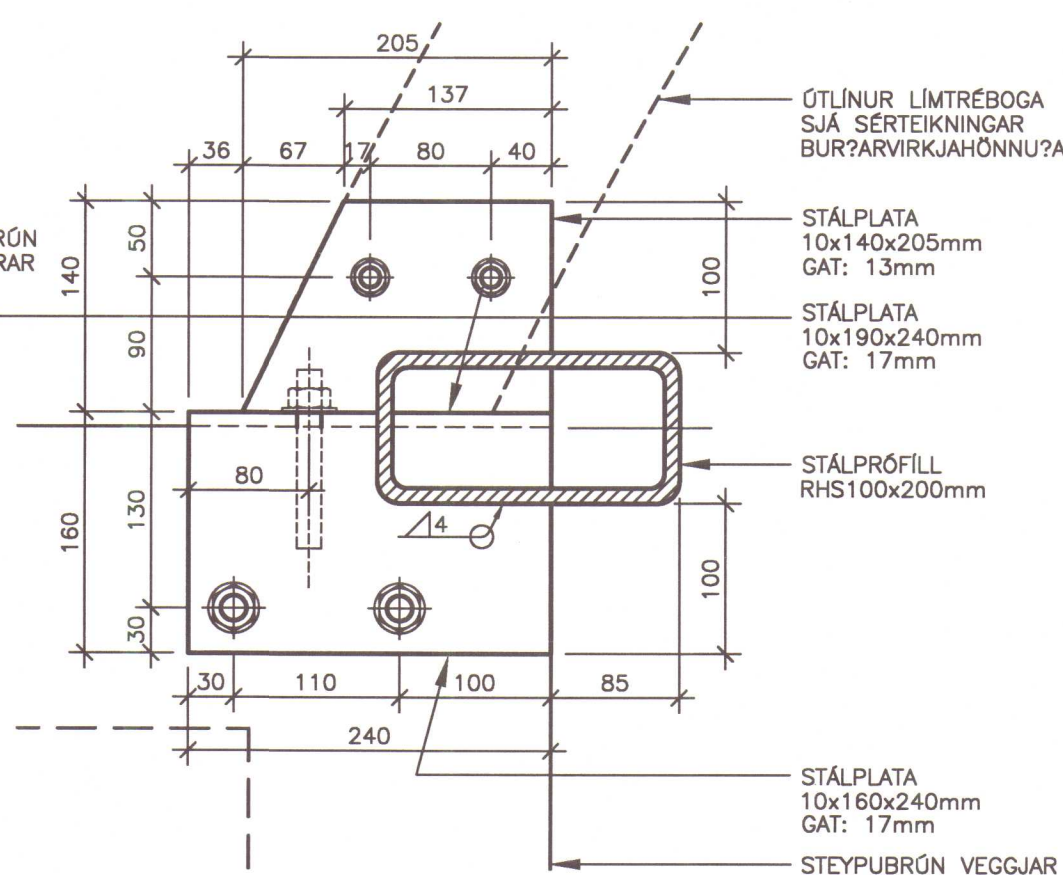

SKÝRINGAR:

ÖLL MÁL Í mm, NEMA ANNA? SÉ TEKÍ? FRAM. ÖLL MÁL OG KÓTAR INNAN SVIGA SKAL ATHUGA NÁNAR Á STA?NUM.
ALLAR ?VERSNÍ?STÆR?IR TIMBURS, STÁLS, BOLTA OG FESTINGA ERU TIL-GREINDAR Í MM

ÁLAGSFORSENDUR:

EIGI? ÁLAG : SKV. STA?LI ÍST 12 (DS 410 : 1989)
NOT?LAG : ER REIKNA? SKV. ÍST 12 ?E. VINDÁLAG: 1.46 KN/M2
SNJÓÁLAG : ER REIKNA? SKV. ÍST 12 ?E. SNJÓÁLAG: 1.20 KN/M2

STÁLVIRKI:

STÁLGE?I:

ALLT SMÍ?ASTÁL SKAL VERA F_{yk} 360B SAMKVÆMT STA?LI EN-10025:1990

BOLTAR/SKRÓFUR:

FESTIBOLTAR, SKIFUR, RÆR, SKRÓFUR OG SNITTTEINAR SÉU ÓR RY?FRÍU EFNI OG MINNST A2 KLASSA 8.8 STÁLI. EFNISGÆ?I SAMKVÆMT ÍST-EN-20898 E?A SAMBERILEGT. RILLUSKÍFUR UNDIR RÆR (HER?SLUSKÍFUR) SKV. BN 792

RAFSU?A:

ALMENN GÆ?I VAR?ANDI FRAMKVÆMD SKULU MI?AST VÍ? STA?ALINN DS 316. SU?UFERLAR SKULU VERA SAMKVÆMT ÍST EN-288-2 ÖLL SU?UVINNA SKAL UNNIN AF RAFSU?UMÖNNUM SEM Hafa TILSKILIN RETTINDI SKV. ÍST EN287-1. RAFSÚ?A SKAL ME? a=4mm KVERKSU?U OG STÓFSU?U ?AR SEM VÍ? Á.

RY?VÖRN:


HEITGALVANHÓ?UN Á ALLA STÁLBITA OG FESTINGAR HJÁ VÍ?URKENNDUM A?ILA ME? LÁGMARKS?YKKT 40my

TILVISANIR


SAMSETNING ÁLVIRKIS SJÁ TEIKN. FRÁ FRAMLEI?ANDA

SAFNAÐARHEIMILI VIÐ KIRKJUVEG - HVAMMSTANGA			
BURÐARVIRKI GLERMILLIBYGGING - STÁLVIRKI STÁLFASTINGAR OG SÉRMYNDIR	REIKN.	IB	APRÍL 2003
	TEIKN.	IB	APRÍL 2003
	YFIRF.	IB	APRÍL 2003
VIK VERKFRÉDISTOFAN VÍK EHF LAUBAVEGUR 16A, 2H.TH., 105 REYKJAVÍK SÍM/FAX: 552-4966 GÍÐI: 597-4966 KT: 441297-2389, NETP: VIK@BHOLF.IS	KVARÐI: 1:500, 1:50, 1:20, 1:5	ÓTG.DAGS.	28.04.2003
	VERK: 0303	BL. NR.	101
	SAMP.	BR.	
BR.		DAGS.	BREYTING
KT.		030301.DWG	


GRUNNMYND ?AKS 1:50

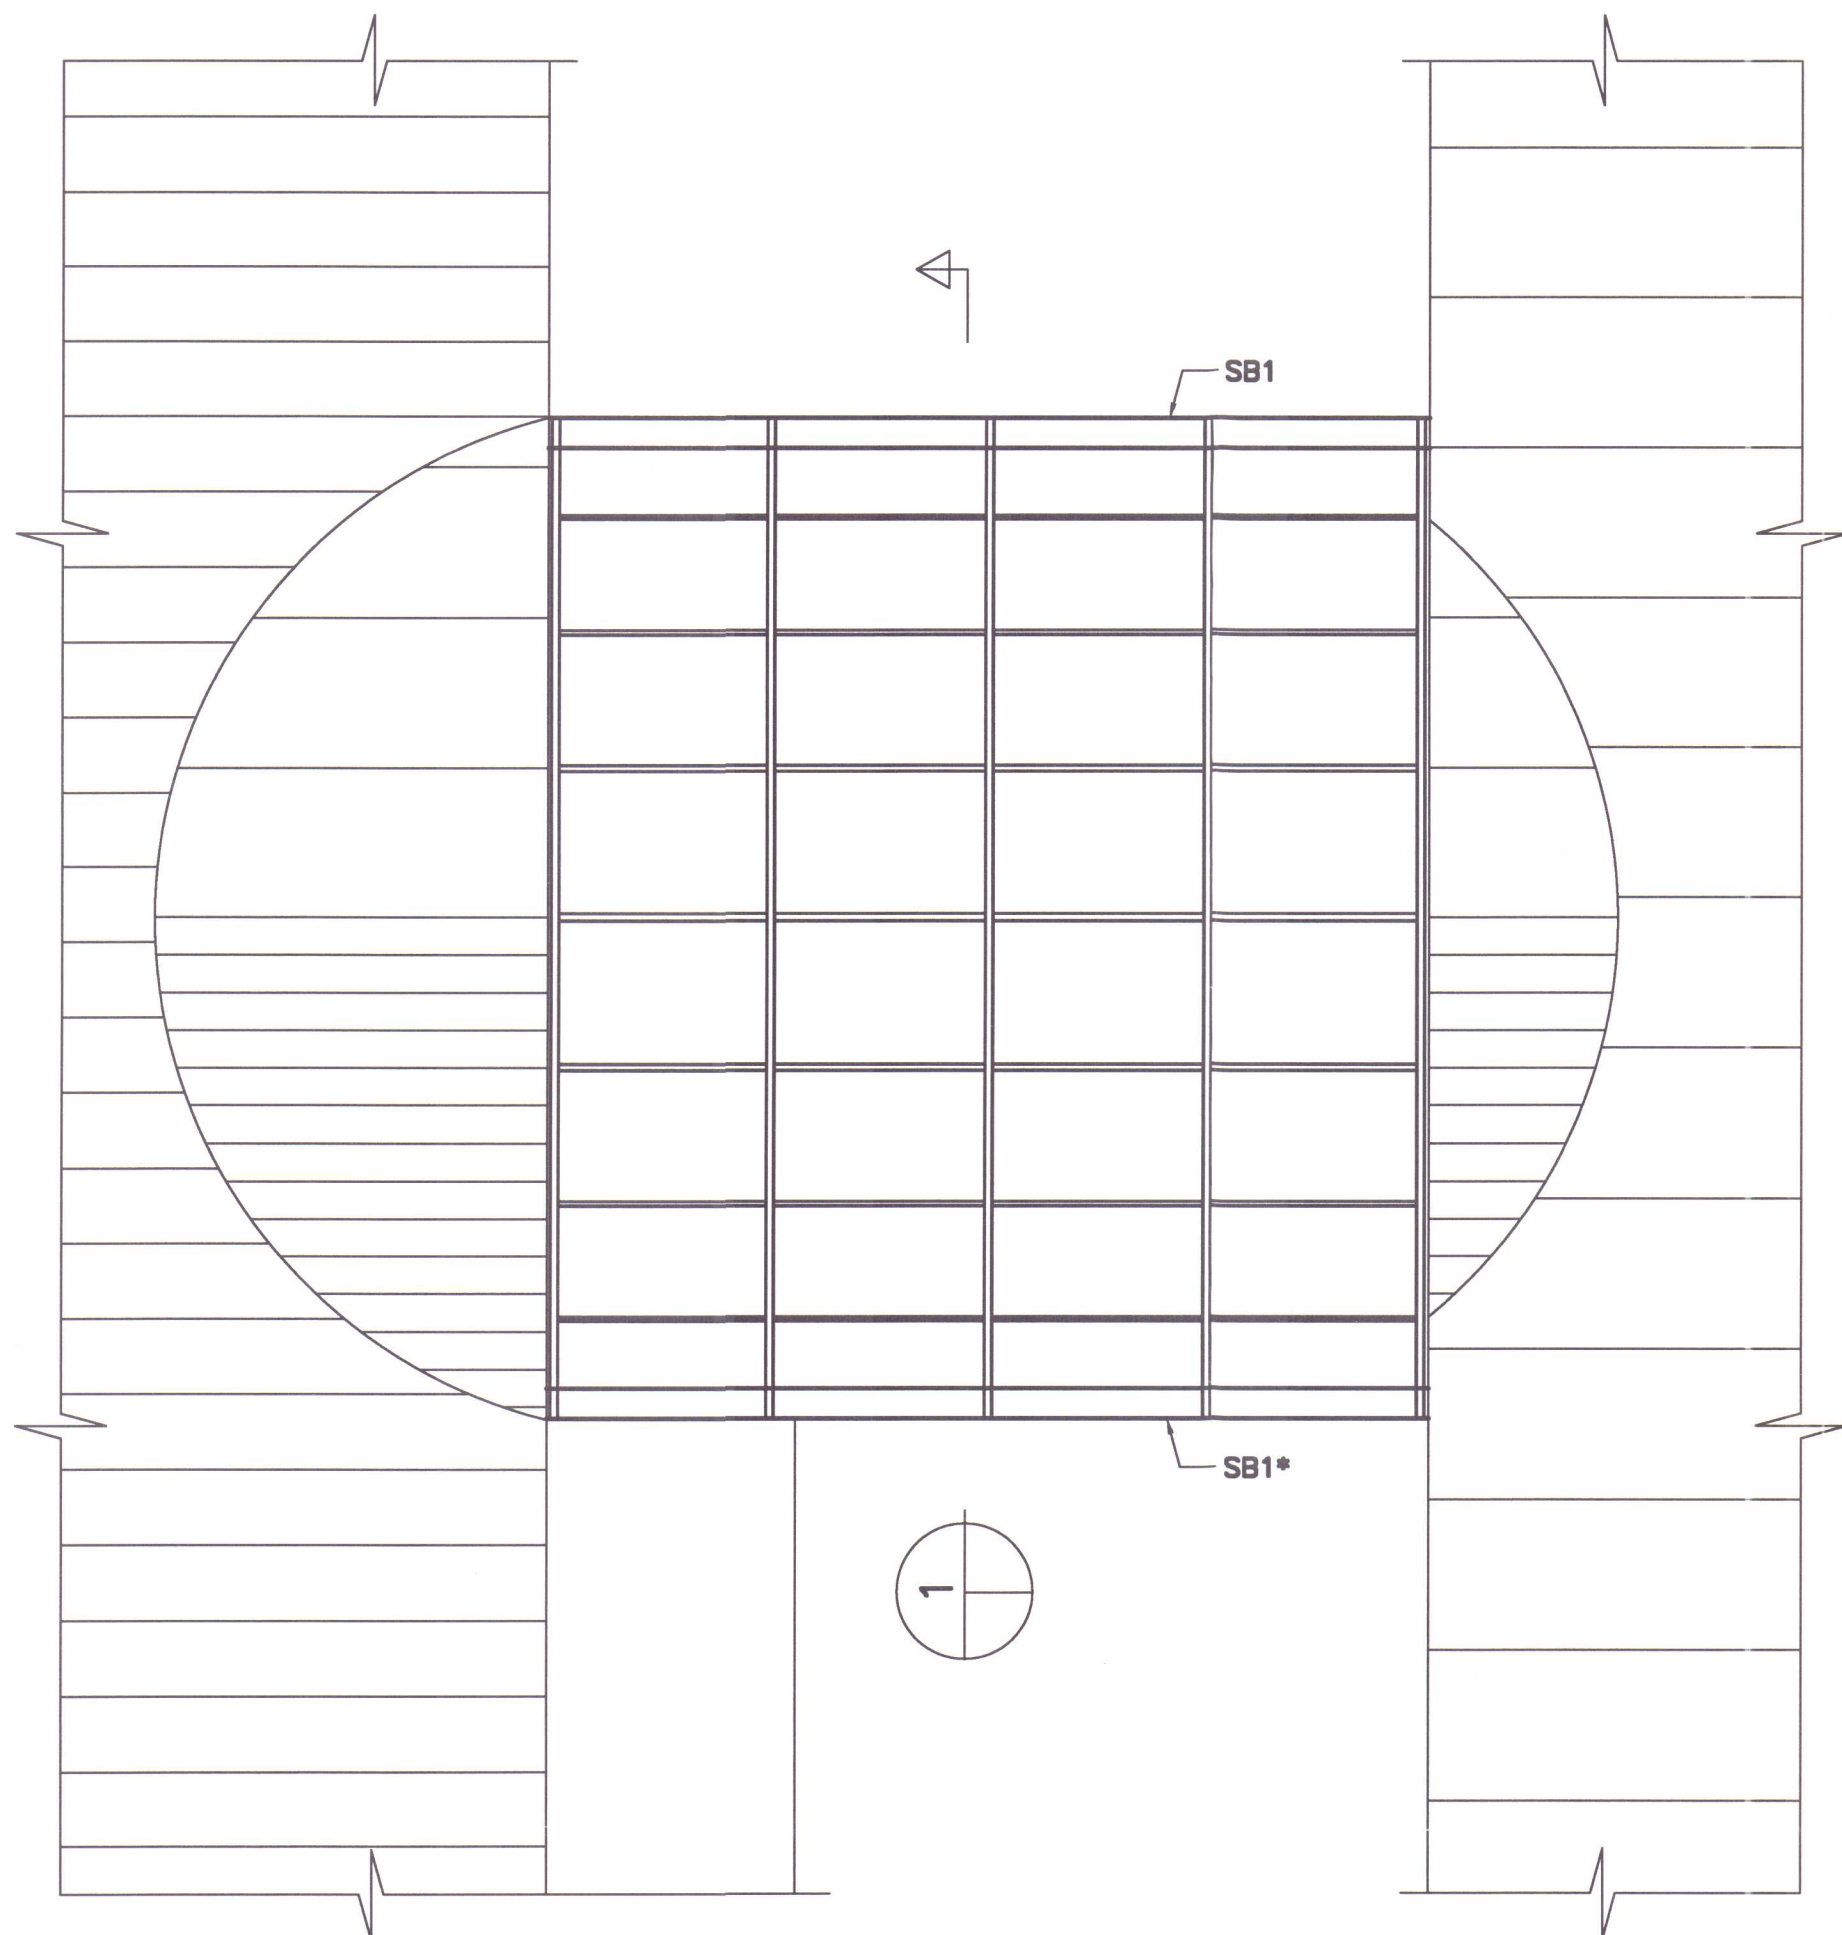


1 SNI? 1:50

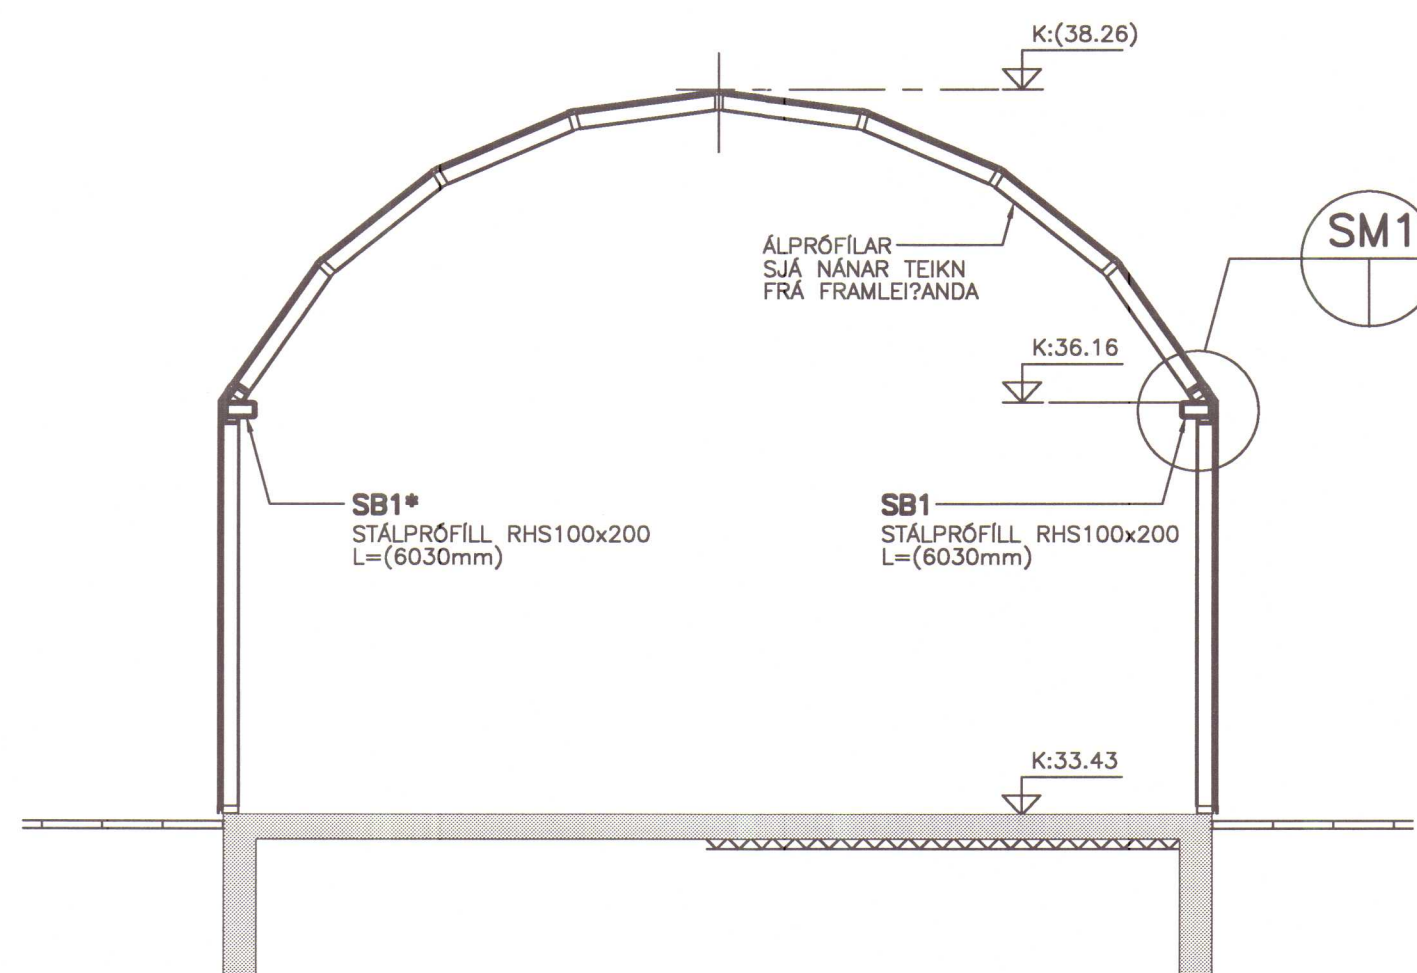

SM1 SÉRMYND 1:5

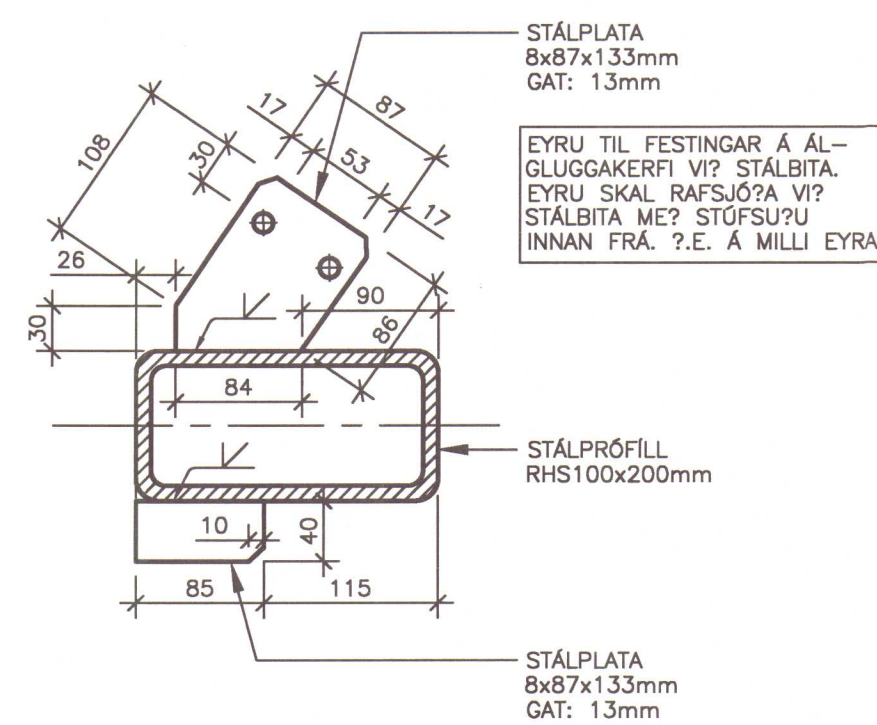


AFSTÖ?UMYND 1:500

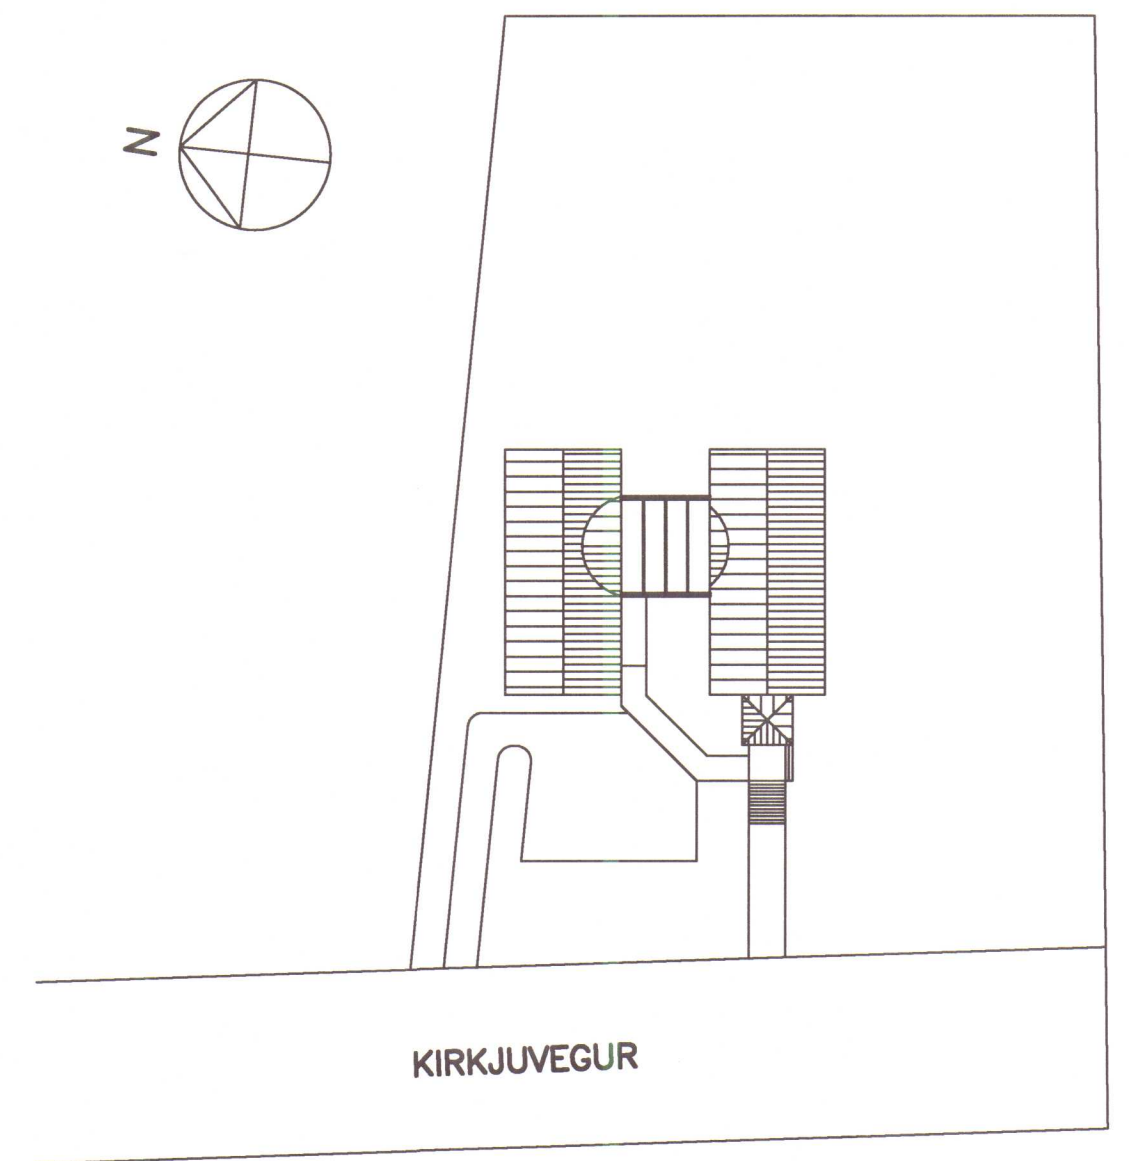


STÁLBITI SB1/SB1* 1:20


STÁLBITI SB1: 1STK
STÁLBITI SB1*: 1STK
STÁLBITI SB1* ER SPEGILMYND
AF STÁLBITA SB1

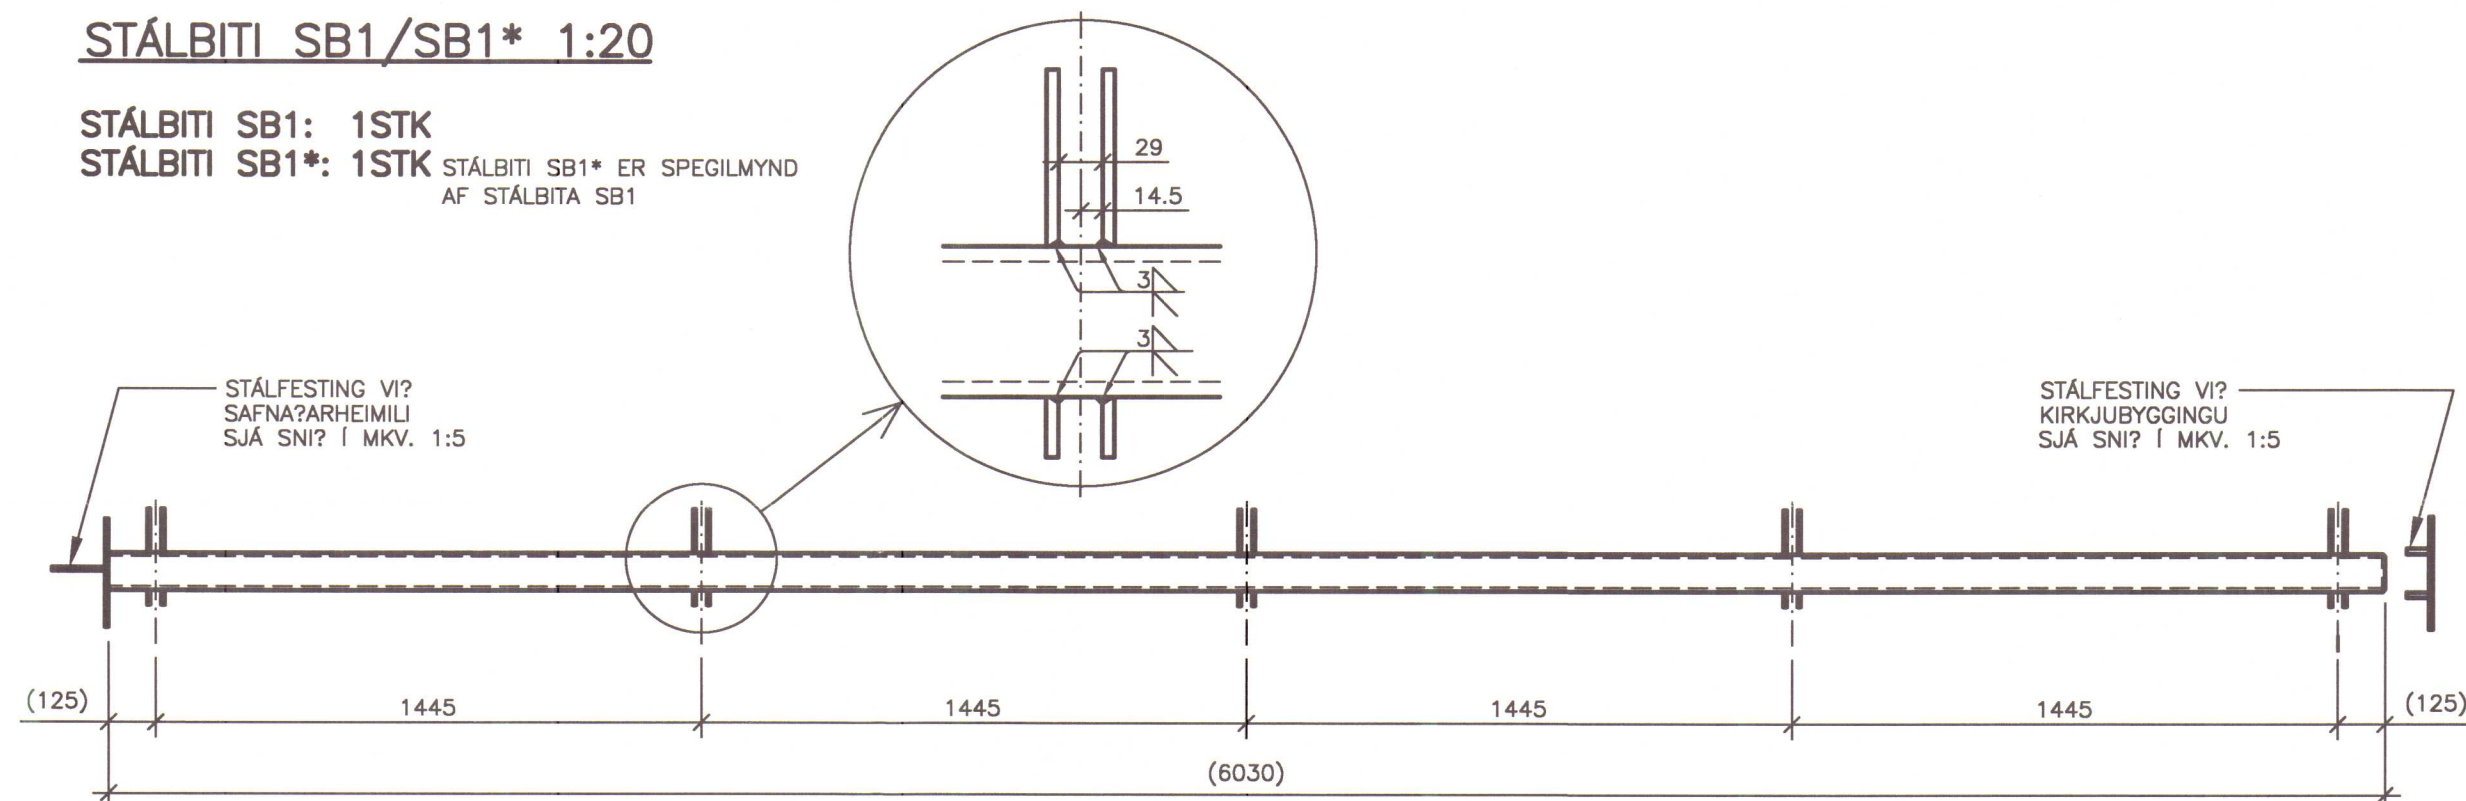


FESTING STÁLBITA SB1/SB1* VI? KIRKJU 1:5

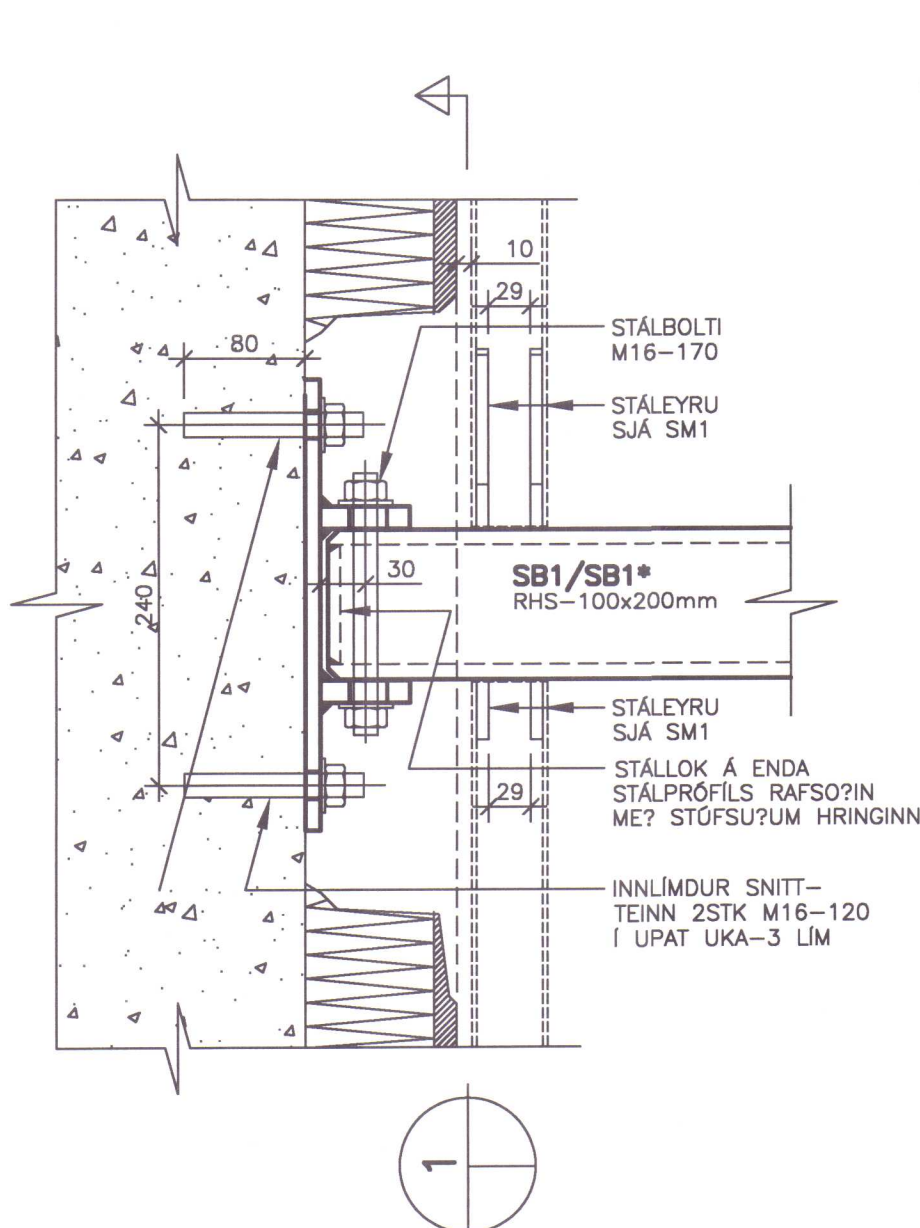


1 SNI? 1:5

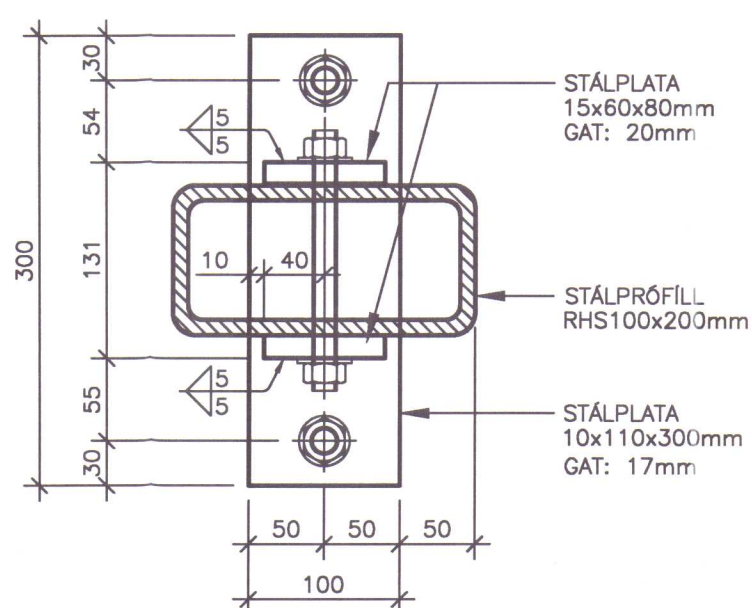

FESTING STÁLBITA SB1/SB1* VI? SAFNA?ARHEIMILI 1:5

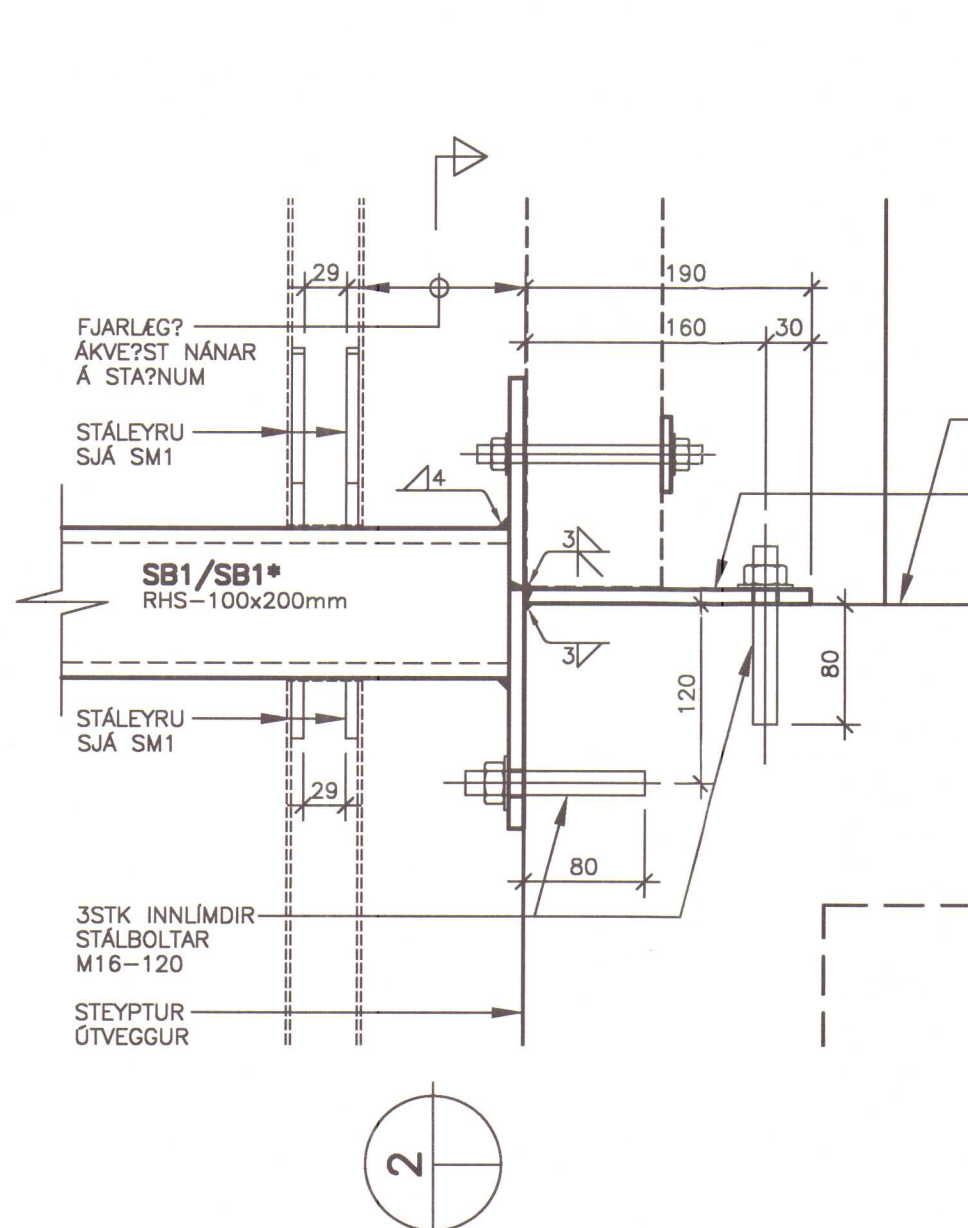

2 SNI? 1:5

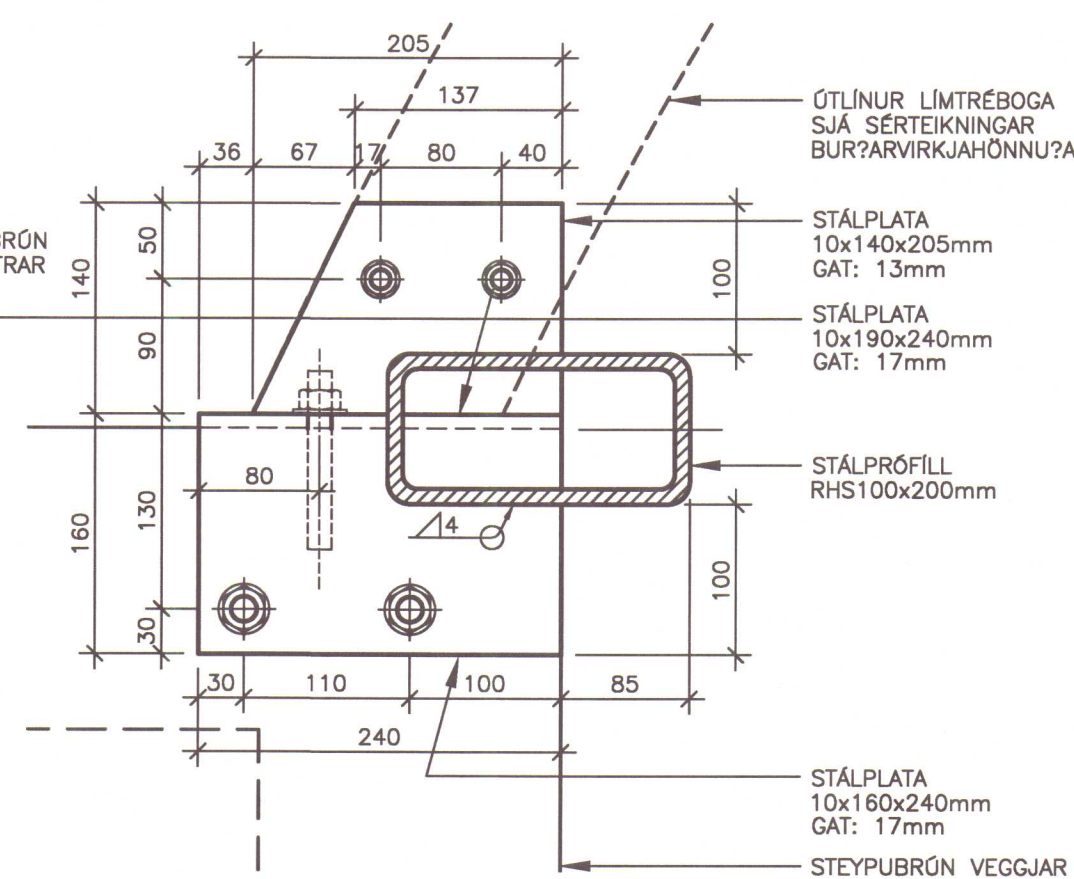

SKÝRINGAR:

ÖLL MÁL Í mm, NEMA ANNA? SÉ TEKÍ? FRAM. ÖLL MÁL OG KÓTAR INNAN
SVIGA SKAL ATHUGA NÁNAR Á STA?NUM.
ALLAR ?VERSNÍ?STÆR?IR TIMBURS, STÁLS, BOLTA OG FESTINGA ERU TIL-
GREINDAR Í mm

ÁLAGSFORSENDUR:

EIGI? ÁLAG : SKV. STA?LI ÍST 12 (DS 410 : 1989)
NOT?LAG : ER REIKNA? SKV. ÍST 12 ?E. VINDÁLAG: 1.46 kN/m²
SNJÓÁLAG : ER REIKNA? SKV. ÍST 12 ?E. SNJÓÁLAG: 1.20 kN/m²

STÁLVIRKI:

STÁLGE?I:

ALLT SM?ASTÁL SKAL VERA F₀ 360B SAMKVÆMT STA?LI EN-10025:1990

BOLTAR/SKRÓFUR:

FESTIBOLTAR, SKIFUR, RÆR, SKRÓFUR OG SNITTETINAR SÉU ÓR RY?FRÍU
EFNI OG MINNST A2 KLASSA 8.8 STÁLI. EFNISGE?I SAMKVÆMT ÍST-EN-20898
E?A SAMBERILEGT. RILLUSKÍFUR UNDIR RÆR (HER?SLUSKÍFUR) SKV. BN 792

RAFSU?A:

ALMENN GÆ?I VAR?ANDI FRAMKVÆMD SKULU MI?AST VI? STA?ALINN
DS 316. SU?UFERLAR SKULU VERA SAMKVÆMT ÍST EN-288-2
ÖLL SU?UVINNA SKAL UNNIN AF RAFSU?UMÖNNUM SEM Hafa
TILSKILIN RETTINDI SKV. ÍST EN287-1.
RAFSU?A SKAL ME? a=4mm KVERKSU?U OG STÓFSU?U ?AR SEM VI? Á.

RY?VÖRN:

HEITGALVANHÓ?UN Á ALLA STÁLBITA OG FESTINGAR HJÁ VI?URKENNDUM Á?ILA
ME? LÁGMARKS?YKKT 40my

TILVISANIR

SAMSETNING ÁLVIRKIS SJÁ TEIKN. FRÁ FRAMLEI?ANDA

SAFNAÐARHEIMILI VIÐ KIRKJUVEG - HVAMMSTANGA

BURÐARVIRKI	REIKN. IB	APRÍL 2003
GLERHILLIBYGGING - STÁLVIRKI	TEIKN. IB	APRÍL 2003
STÁLFESTINGAR OG SÉRMYNDR	YFIRF. IB	APRÍL 2003

VIK	VERKFRÆÐISTOFAN VIK EHF LAUGAVEGUR 16A, 24. TH., 105 REYKJAVÍK SÍMI/FAX: 552-4966 689: 597-4966 KT: 441297-2399, NETI: VIK@BIS.HOLF.IS	KYRÐIR: 1:500, 1:50, 1:20, 1:5	ÓTÖ.DAGS. 28.04.2003	
		VERK: 0303	BL. NR. 101	BR.
		SAMÞ.	KT. 081165-6699	0303101.DV

BR. DAGS. Breyting