
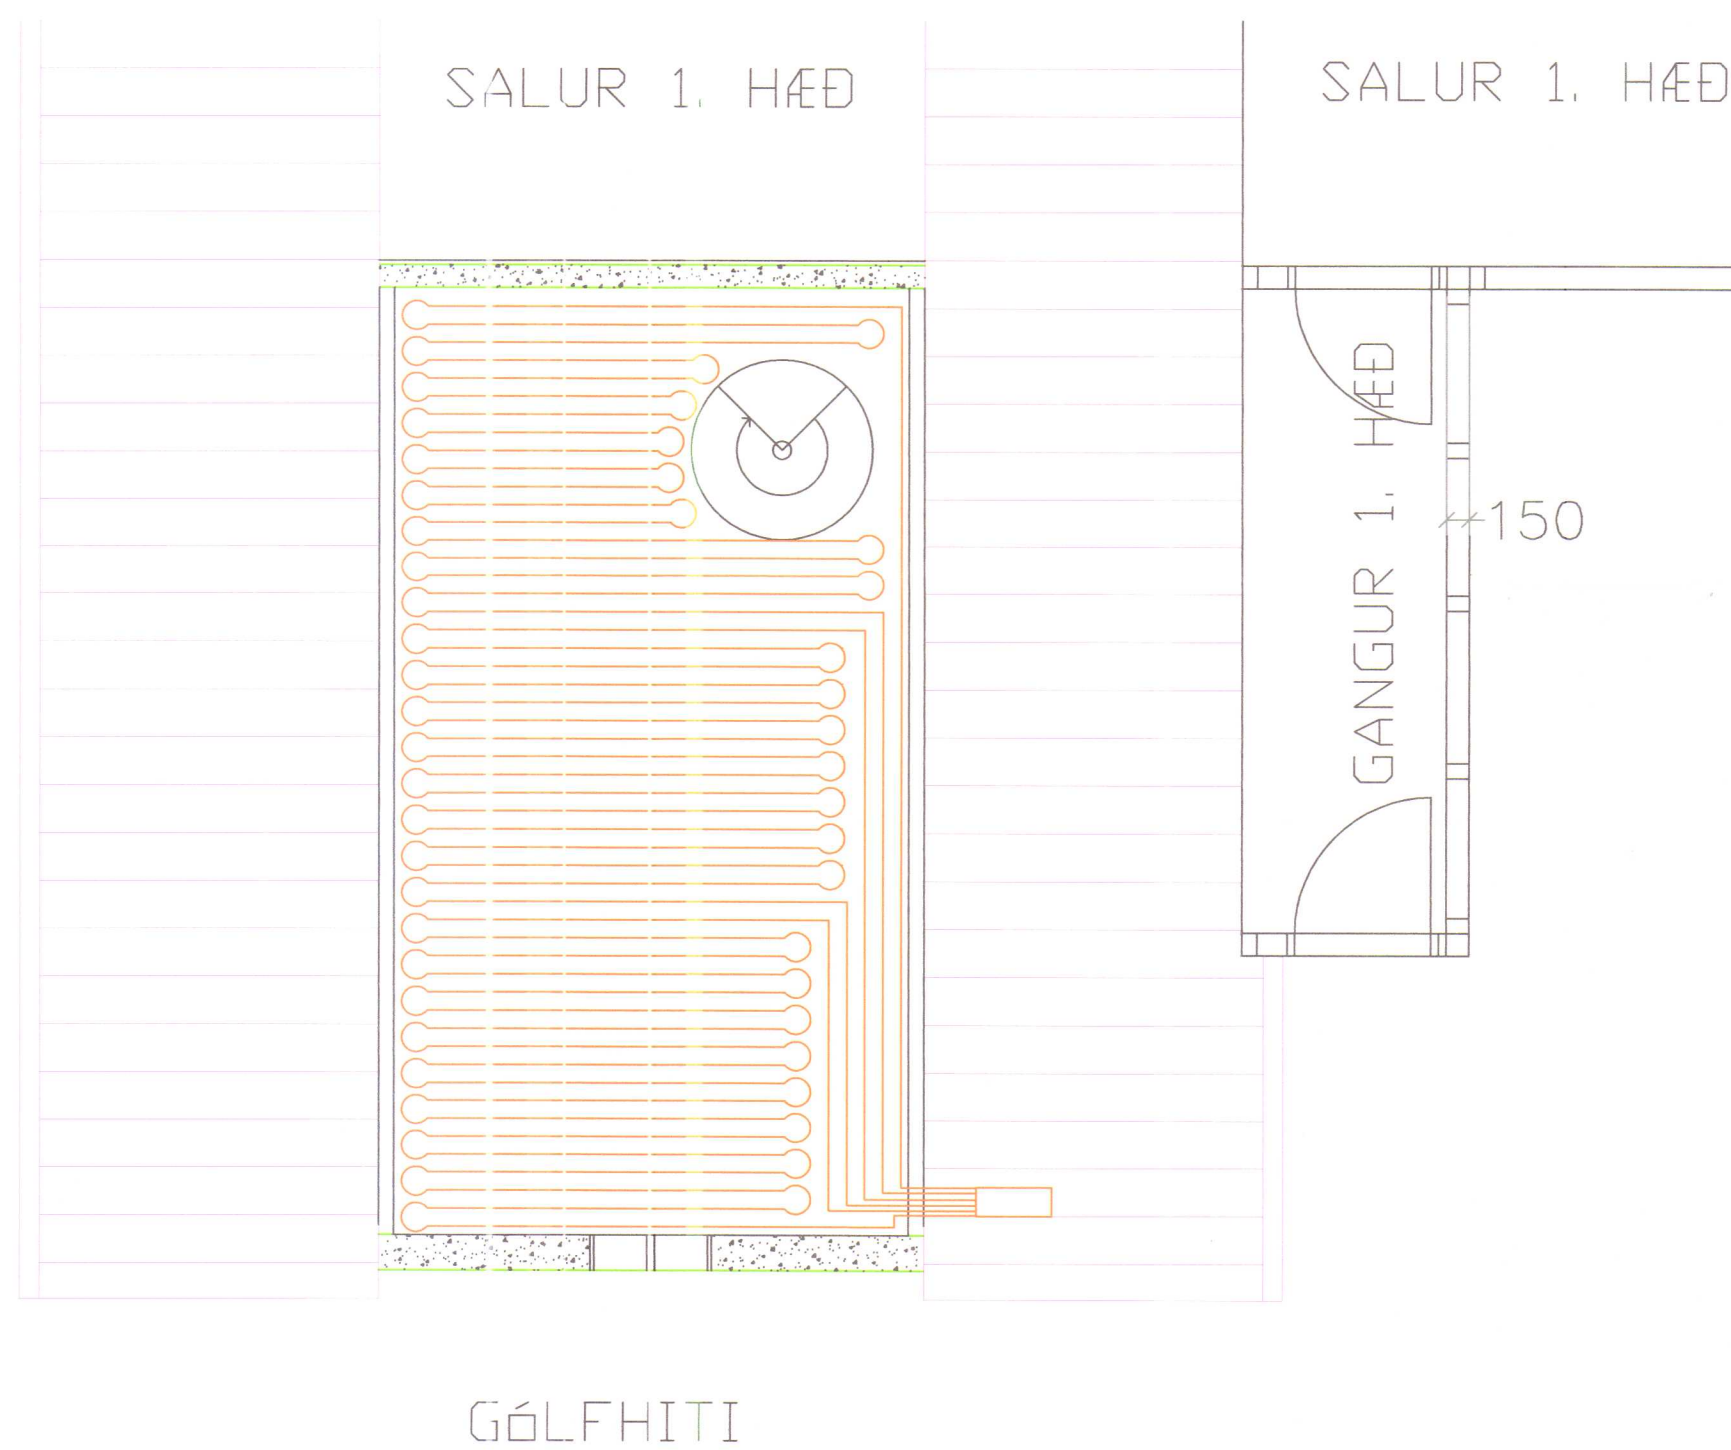


Mótt 19/3 2015  
Ld,

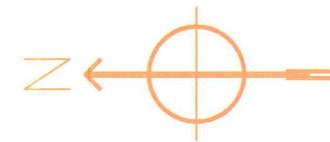

| GÓLFHITI |             |           |
|----------|-------------|-----------|
| SLAUFA   | STAÐSETNING | LENGD (m) |
| 1        | Vestast     | 55,068    |
| 2        | Í miðju     | 56,306    |
| 3        | Austast     | 58,030    |
|          |             | 169,404   |

|                                                          |             |   |                                                                         |
|----------------------------------------------------------|-------------|---|-------------------------------------------------------------------------|
| Hönnunarstjóri:<br>Bjarni Þór Einarsson, kt. 310348-2449 |             | Aritun hönnunarstjóra:   |                                                                         |
| Breyting dags:                                           | Samþykktur: | Verk:<br>HVAMMSTANGAKIRKJA   | Hannað / teiknað:<br>BPE/PÉE                                            |
|                                                          |             |   | Yfirfarð:<br>BPE                                                        |
|                                                          |             | Víðfangsefni:<br>GÓLFHITI Í VESTURLOFTI<br>SAFNADARHEIMILI   | Dagsetning:<br>24.02.2015                                               |
|                                                          |             |   | Samþykktur af Hönnunarskema:<br>Bjarni Þór Einarsson<br>Kt. 310348-2449 |
|                                                          |             | RÁÐBARDUR SF.<br>RÁÐGJÖF OG VERKFRÆÐISJÓNUSTA   | Mælikvarði:<br>1:50                                                     |
|                                                          |             | Bjarni Þór Einarsson MTFÍ<br>Byggingarteknifræðingur Bsc. kt. 310348-2449<br>Höfðabraut 6, 530 Hvammstanga, bthe@itn.is<br>Símar: 455-2511, 892-8296, fax: 455-2509 | Verk - Teikning númer:<br>140102 - KV20131                              |