

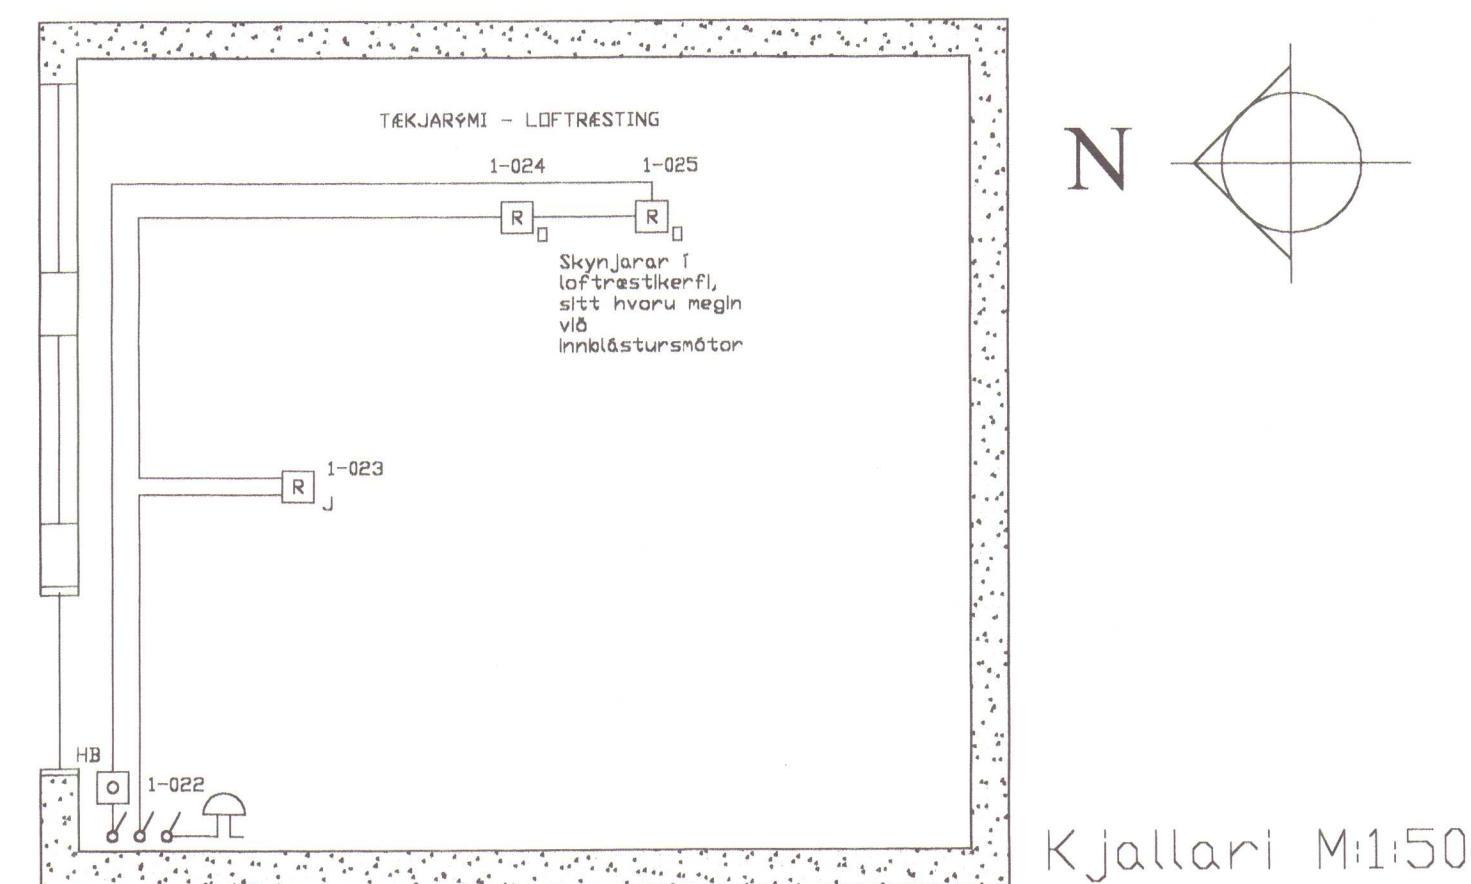


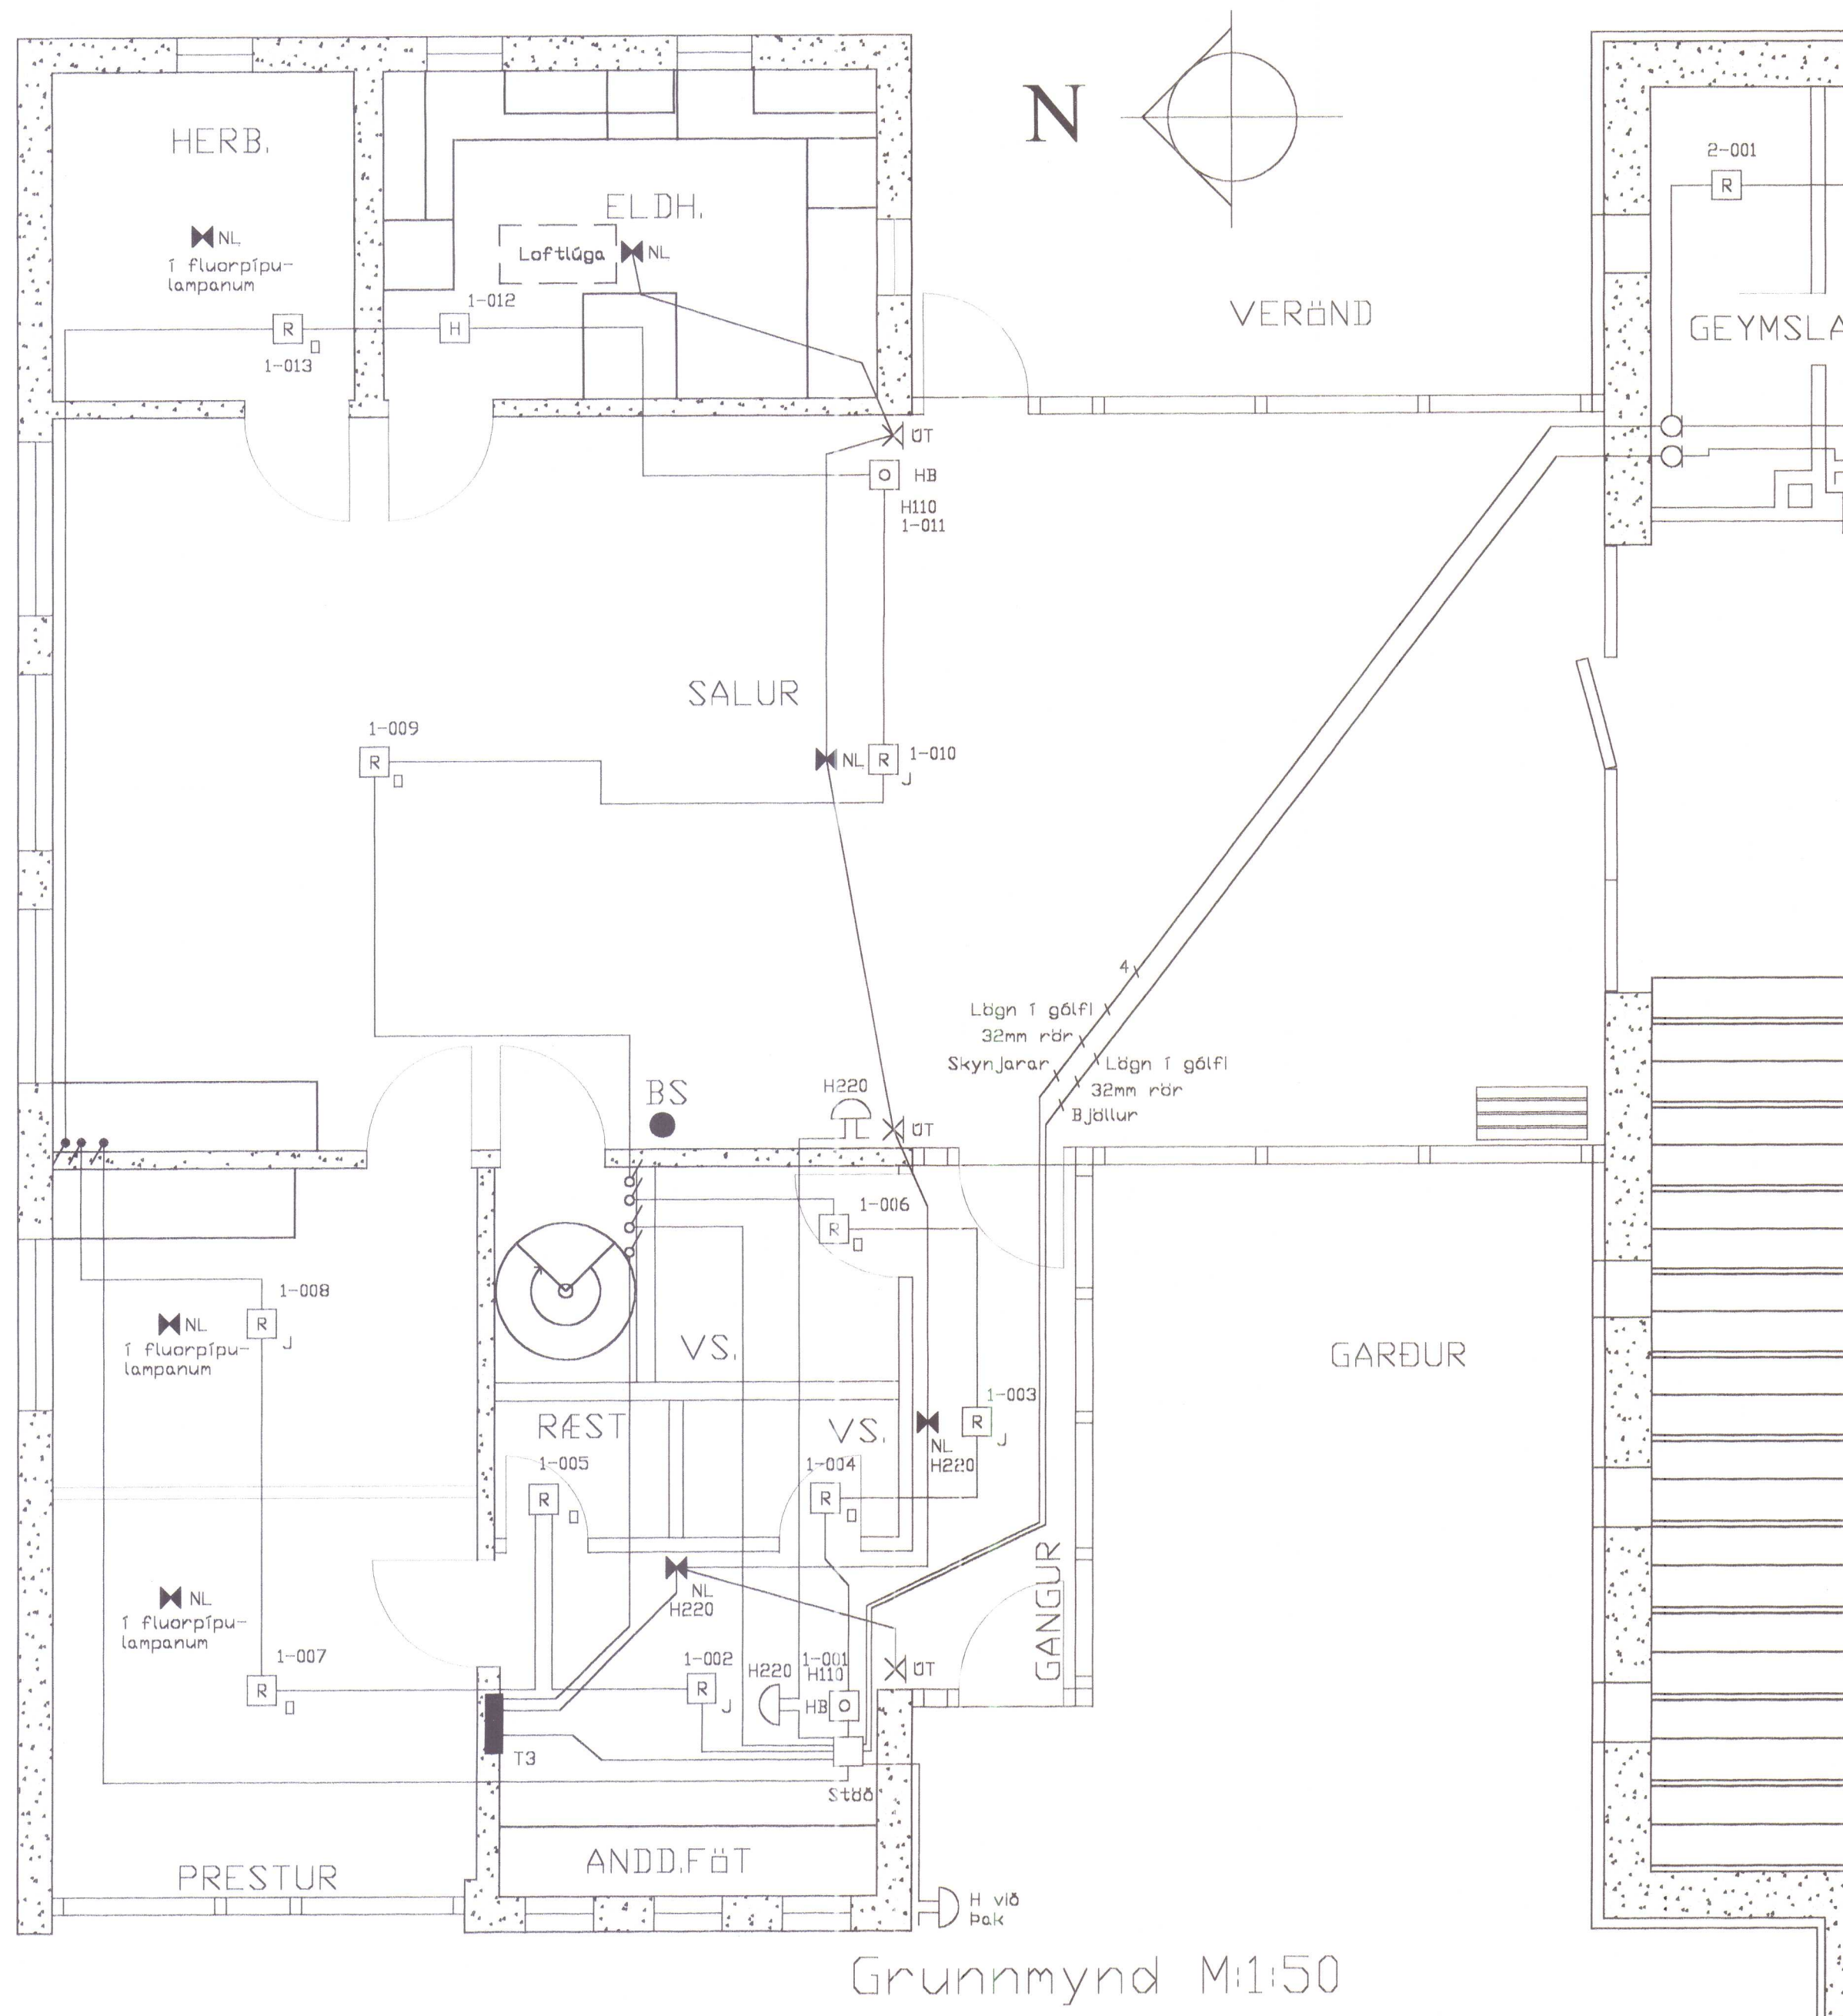

BRUNAVARNAKERFI	
Safnaðarheimili Hvammstanga	Mkv: 1:50 Dags: Júlí 2002
Telki: Ársæll Daníelsson raflagnahönnuður Höfðabraut 15, 530 Hvammstanga sí:4512466/8531866/8931866	
KV21 44 (40-48)	

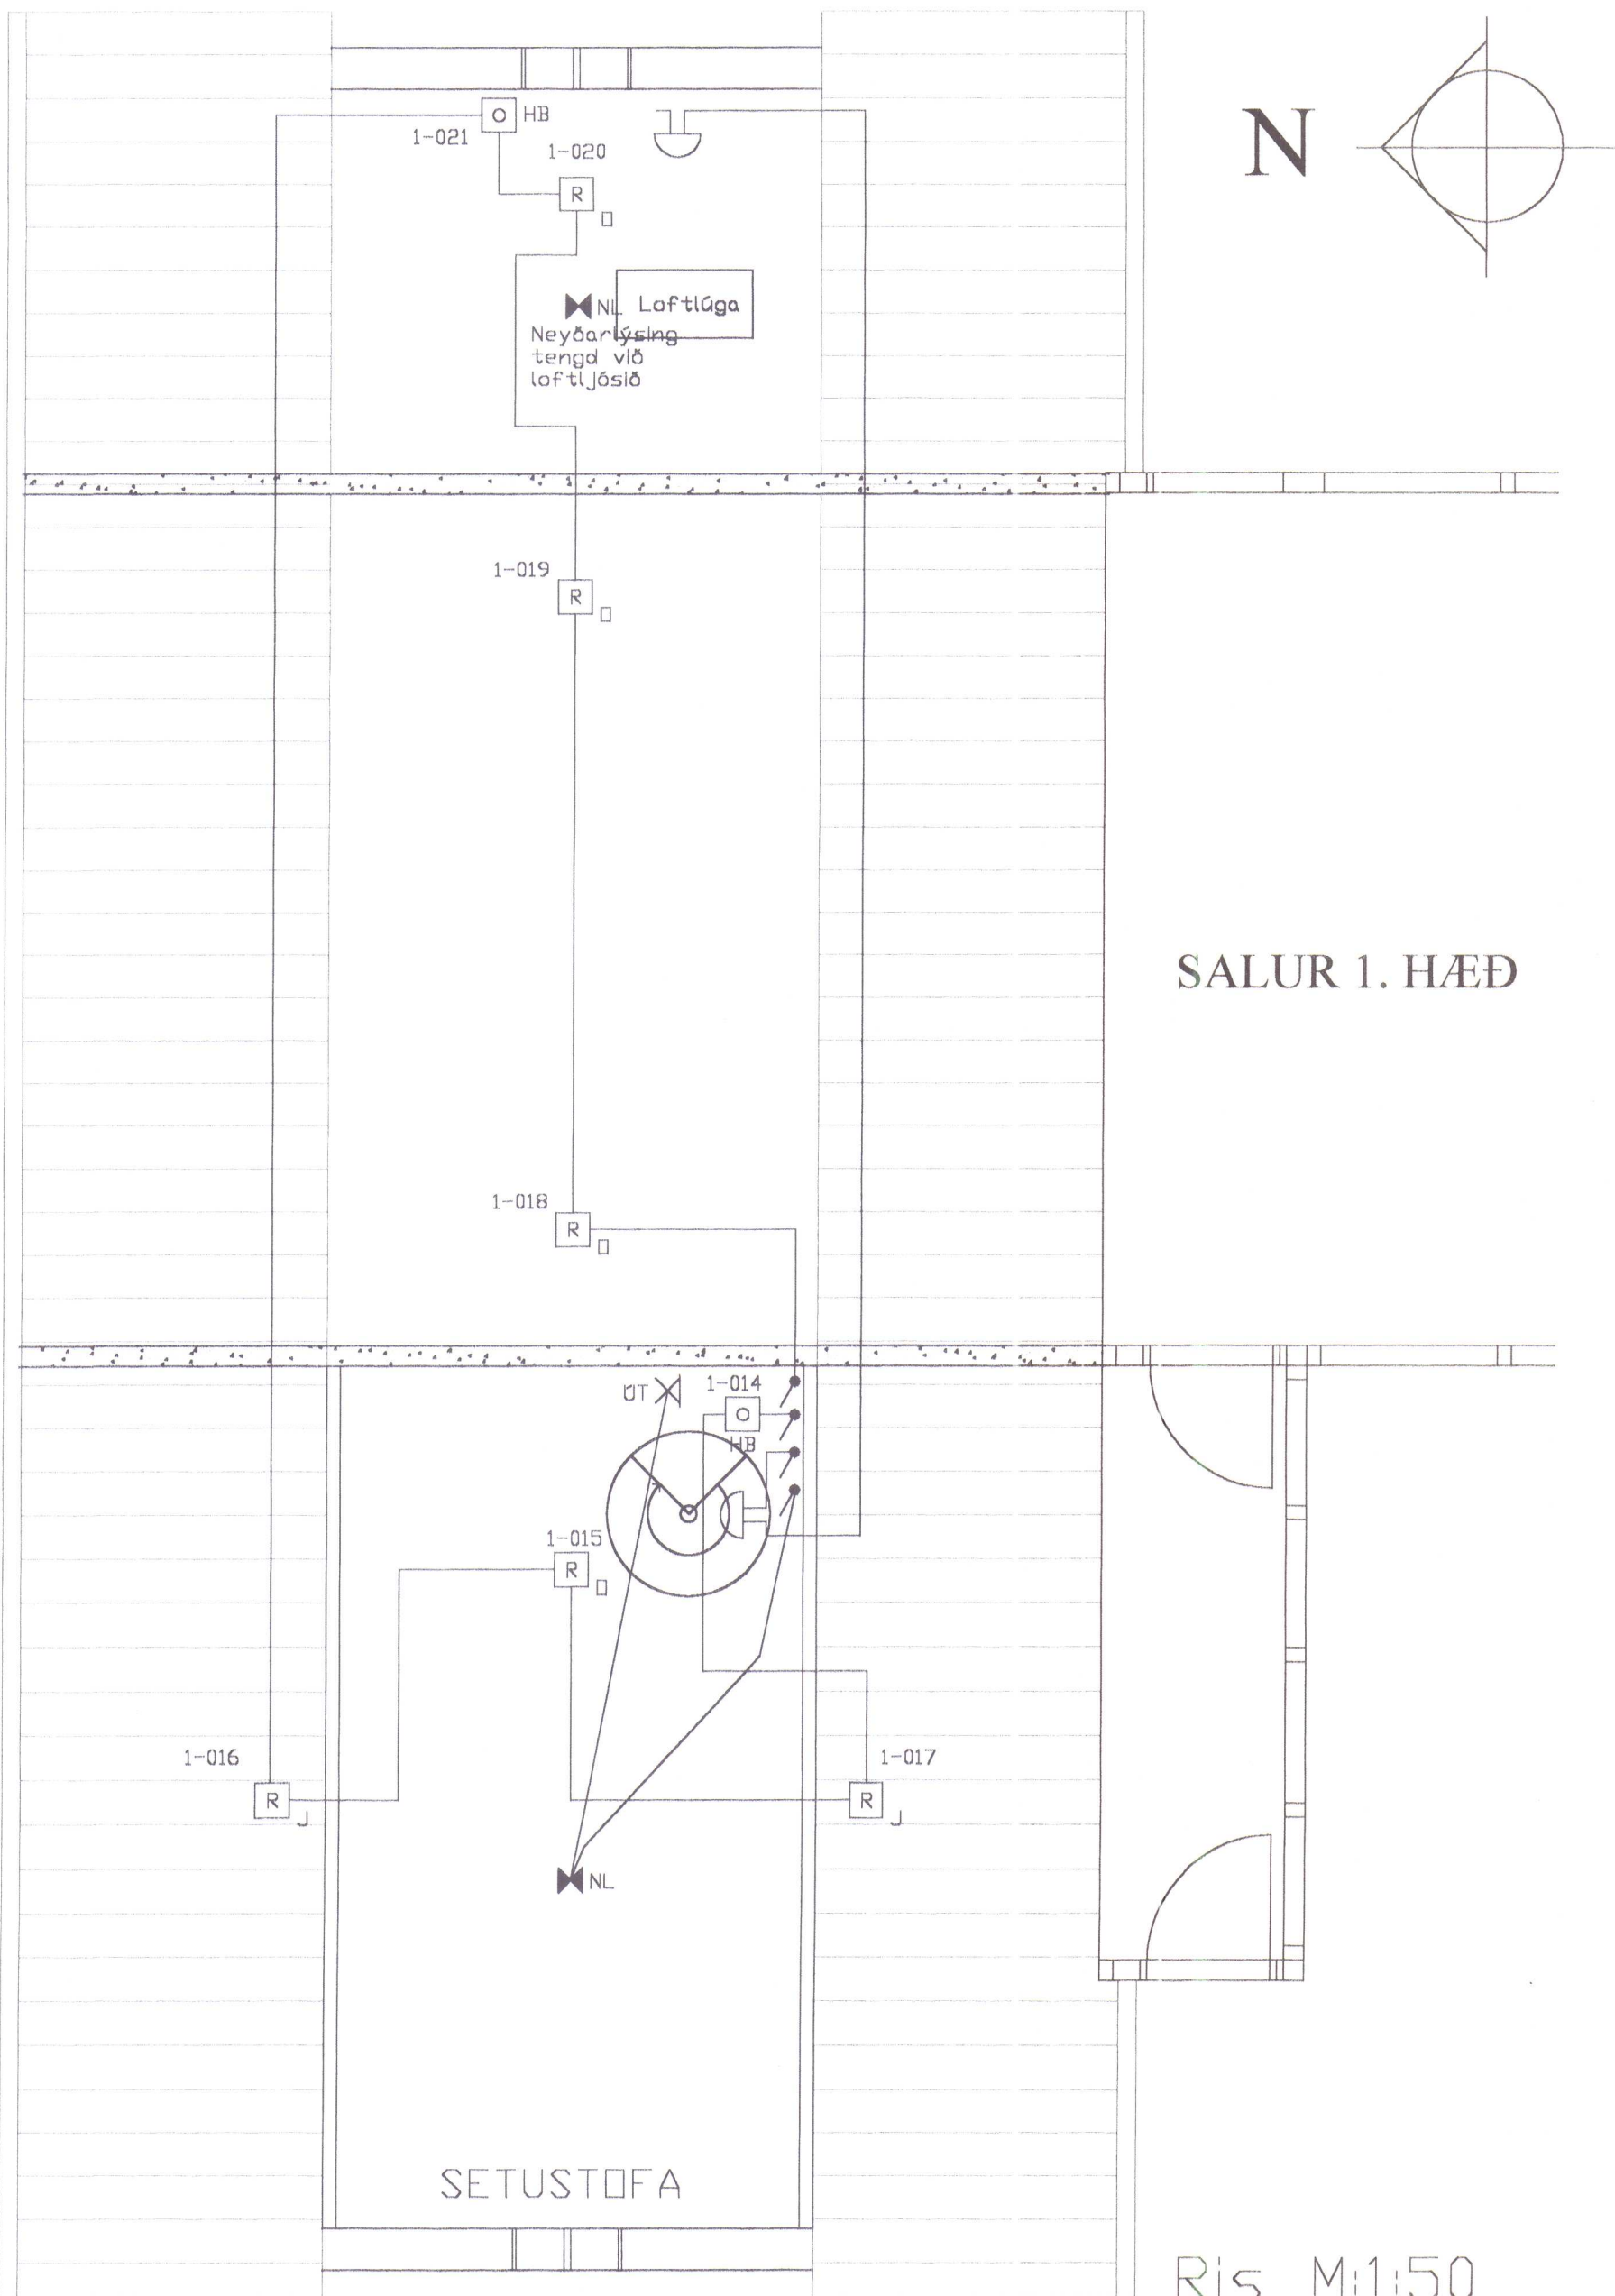

Brunavarnarkerfi
Safnaðarheimili

- 1-001 = HB Anddyri
- 1-002 = Anddyri - fót
- 1-003 = Gangur
- 1-004 = VS
- 1-005 = Ræst.
- 1-006 = VS
- 1-007 = Prestur
- 1-008 = Prestur
- 1-009 = Salur
- 1-010 = Salur
- 1-011 = HB Sal
- 1-012 = Eldhús
- 1-013 = Herb.
- 1-014 = HB Setustofa 2.hæð
- 1-015 = Setustofa 2.hæð
- 1-016 = þakrými NV
- 1-017 = þakrými SV
- 1-018 = þakrými miðju
- 1-019 = þakrými miðju
- 1-020 = Geymsla risi
- 1-021 = HB Geymslu risi
- 1-022 = HB Kjallara
- 1-023 = Kjallari
- 1-024 = Loftræsting Kjallara
- 1-025 = Loftræsting Kjallara

Brunavarnarkerfi
Kirkju

- 2-001 = Geymsla
- 2-002 = Skrúðhús
- 2-003 = HB Skrúðhúsi
- 2-004 = Kirkjusalur
- 2-005 = Kirkjusalur
- 2-006 = Anddyri
- 2-007 = HB Anddyri
- 2-008 = Uppl í gangi
- 2-009 = Efst í Kirkjuturni
- 2-010 = þakrými vestur
- 2-011 = þakrými austur

Ef þakrými byggingar er ekki klætt með efnum í flokki 1, skal setja reykskynjara í öll þakrýmin, sem tengjast inn á hvert rásarsvæði fyrir sig, skv. gr. 31,5 og 31,6 í leiðbeiningarblöðum Brunamálastofnunar 15.10.BR1.

Brunavarnarkerfið er bæði fyrir kirkjuna og safnaðarheimilið, og er í tveimur rásum, annars vegar fyrir Safnaðarheimilið og hinsvegar fyrir Kirkjuna. Lagnir í Safnaðarheimili eru inngreiptar og lagðar í 16mm rafmagnsrörum, dósir eru rofadósir. Lagnir í Kirkjunni eru utanálíggjandi í stokkum eða rörum. Kerfið er lagt í hringtengdum lagnaleiðum.


Hönnun og uppsetning brunaviðvörðunarkerfis skal vera í samræmi við ÍST EN 54 og reglur Brunamálastofnunar um sjálvvirk brunaviðvörðunarkerfi. Kerfið skal tengt viðurkenndri vaktstöð.

Við stjórnstöðina skal staðsetja yfirlitsteikningu, einnig í anddyri Kirkju. Staðsetja skal Þjónustubók hjá stöðinni þar sem greinir frá hver annaðist uppsetningu kerfisins og hver annist viðhald þess, skv. gr. 41.5 og 41.6a, b og c í leiðbeiningarblöðum Brunamálastofnunar 15.10.BR1





Lagnir Neyðarlýsingar og ÚT-ljós í Safnaðarheimili skulu vera inngreiptar í 16mm rafmagnsrörum, veggglampadósir í veggjum og loftdósir í loftum, í Kirkju eru lagnir utanálíggjandi plaststrengir, þá jafnvel í rennustokkum.

- Tafla - Stjórnstöð
- HB Handboði Hæð 110cm
- Hitaskynjari
- Reykskynjari optískur
- Reykskynjari jónískur
- Viðvörðunarbjalla Hæð 220cm
- Horn
- ◆ NL Neyðarlýsing
- × ÚT ÚT ljós
- ST Slökkvitæki
- BS Brunaslanga

BRUNAVARNAKERFI	
Safnaðarheimili Hvammstanga	Mkv: 1:50 Dags: júlí 2002
Telkn: Ársæll Daníelsson raflagnahönnuður Höfðabraut 15, 530 Hvammstanga sí4512466/8531866/8931866	
	KV21 45 (40-48)

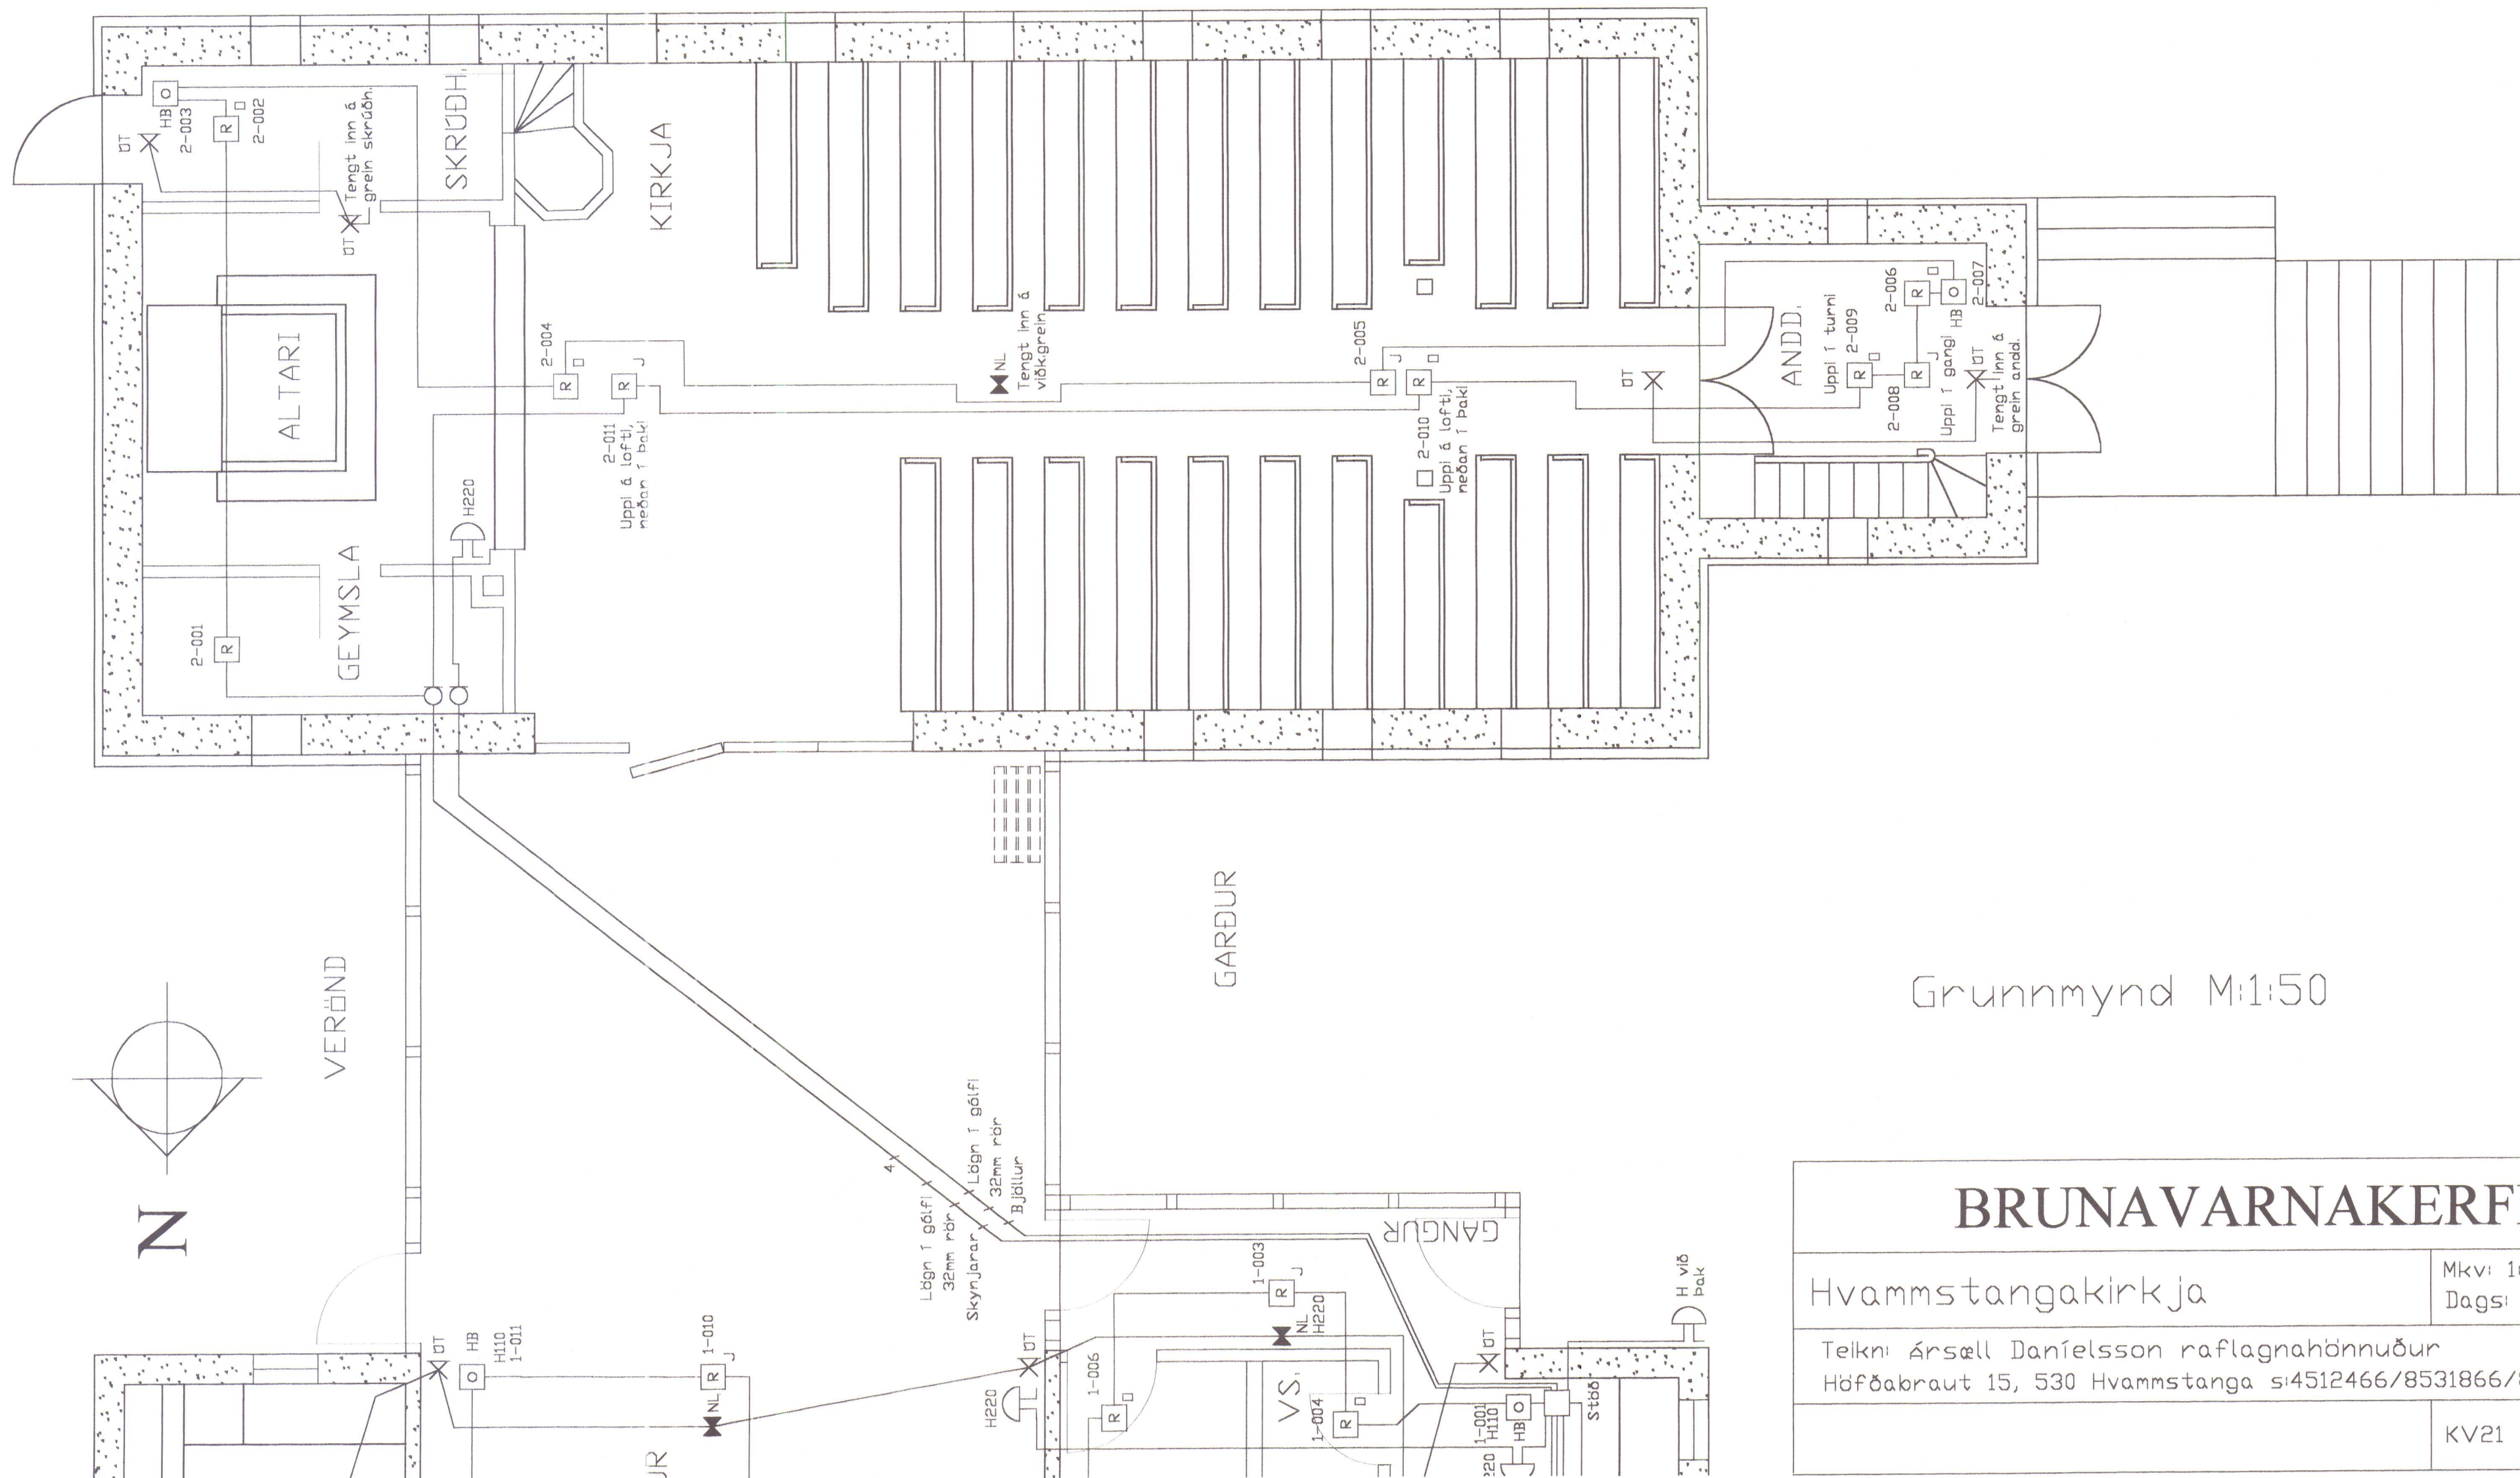

BRUNAVARNAKERFI		
Hvammstangakirkja		Mkv: 1:50 Dags: júlí 2002
Telkn: Ársæll Daníelsson raflagnahönnuður Höfðabraut 15, 530 Hvammstanga sí4512466/8531866/8931866		
		KV21 46 (40-48)

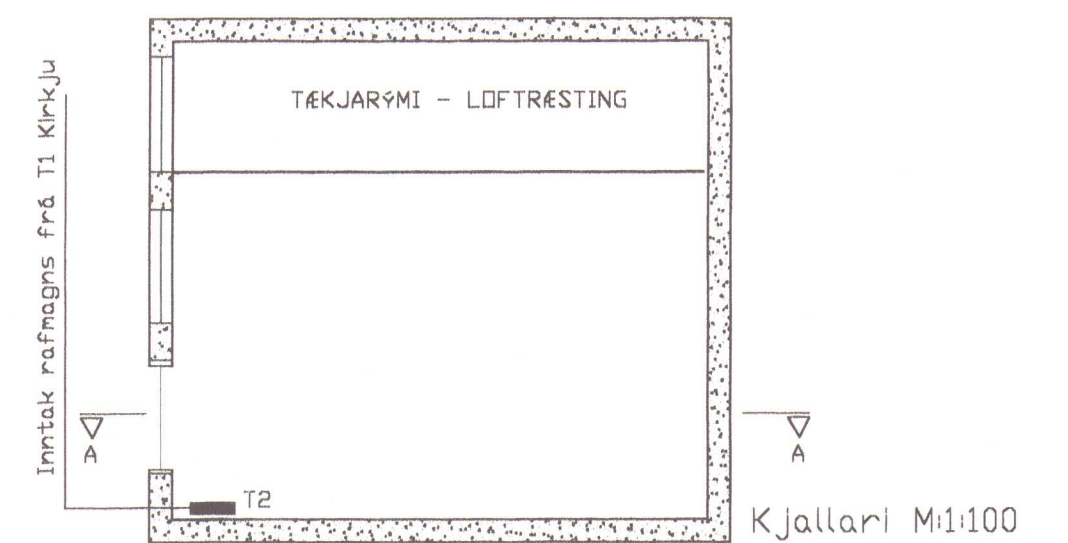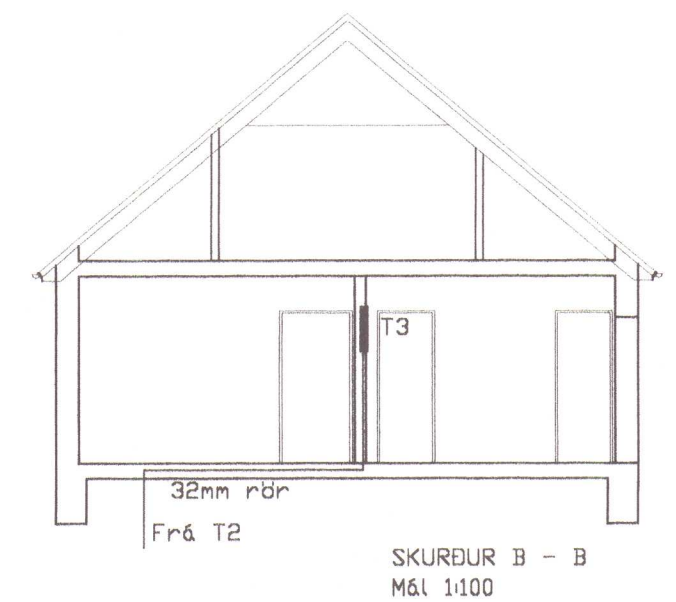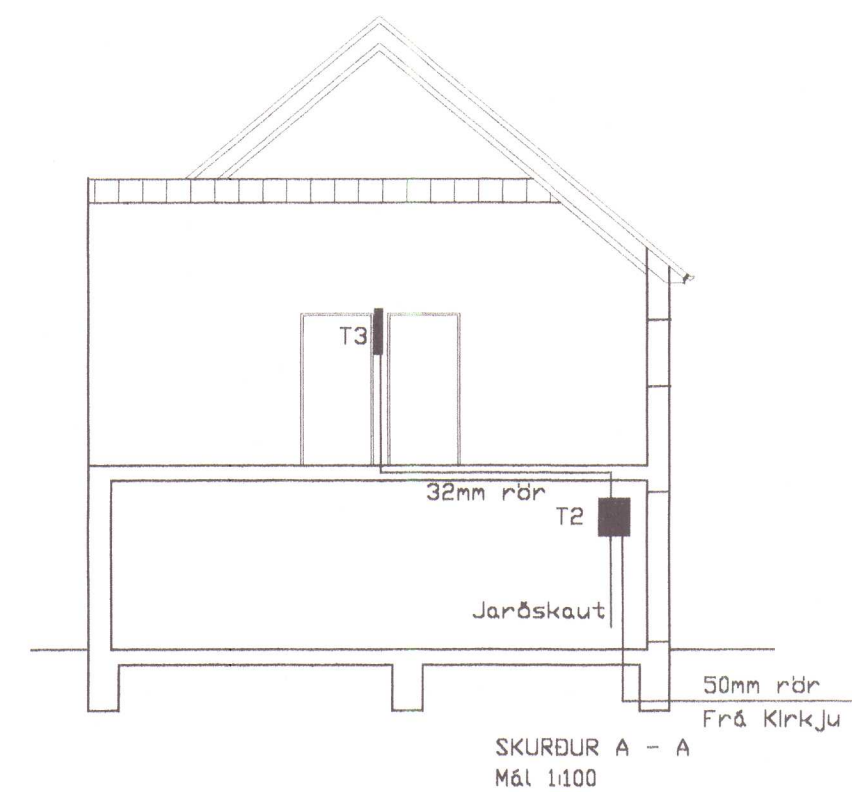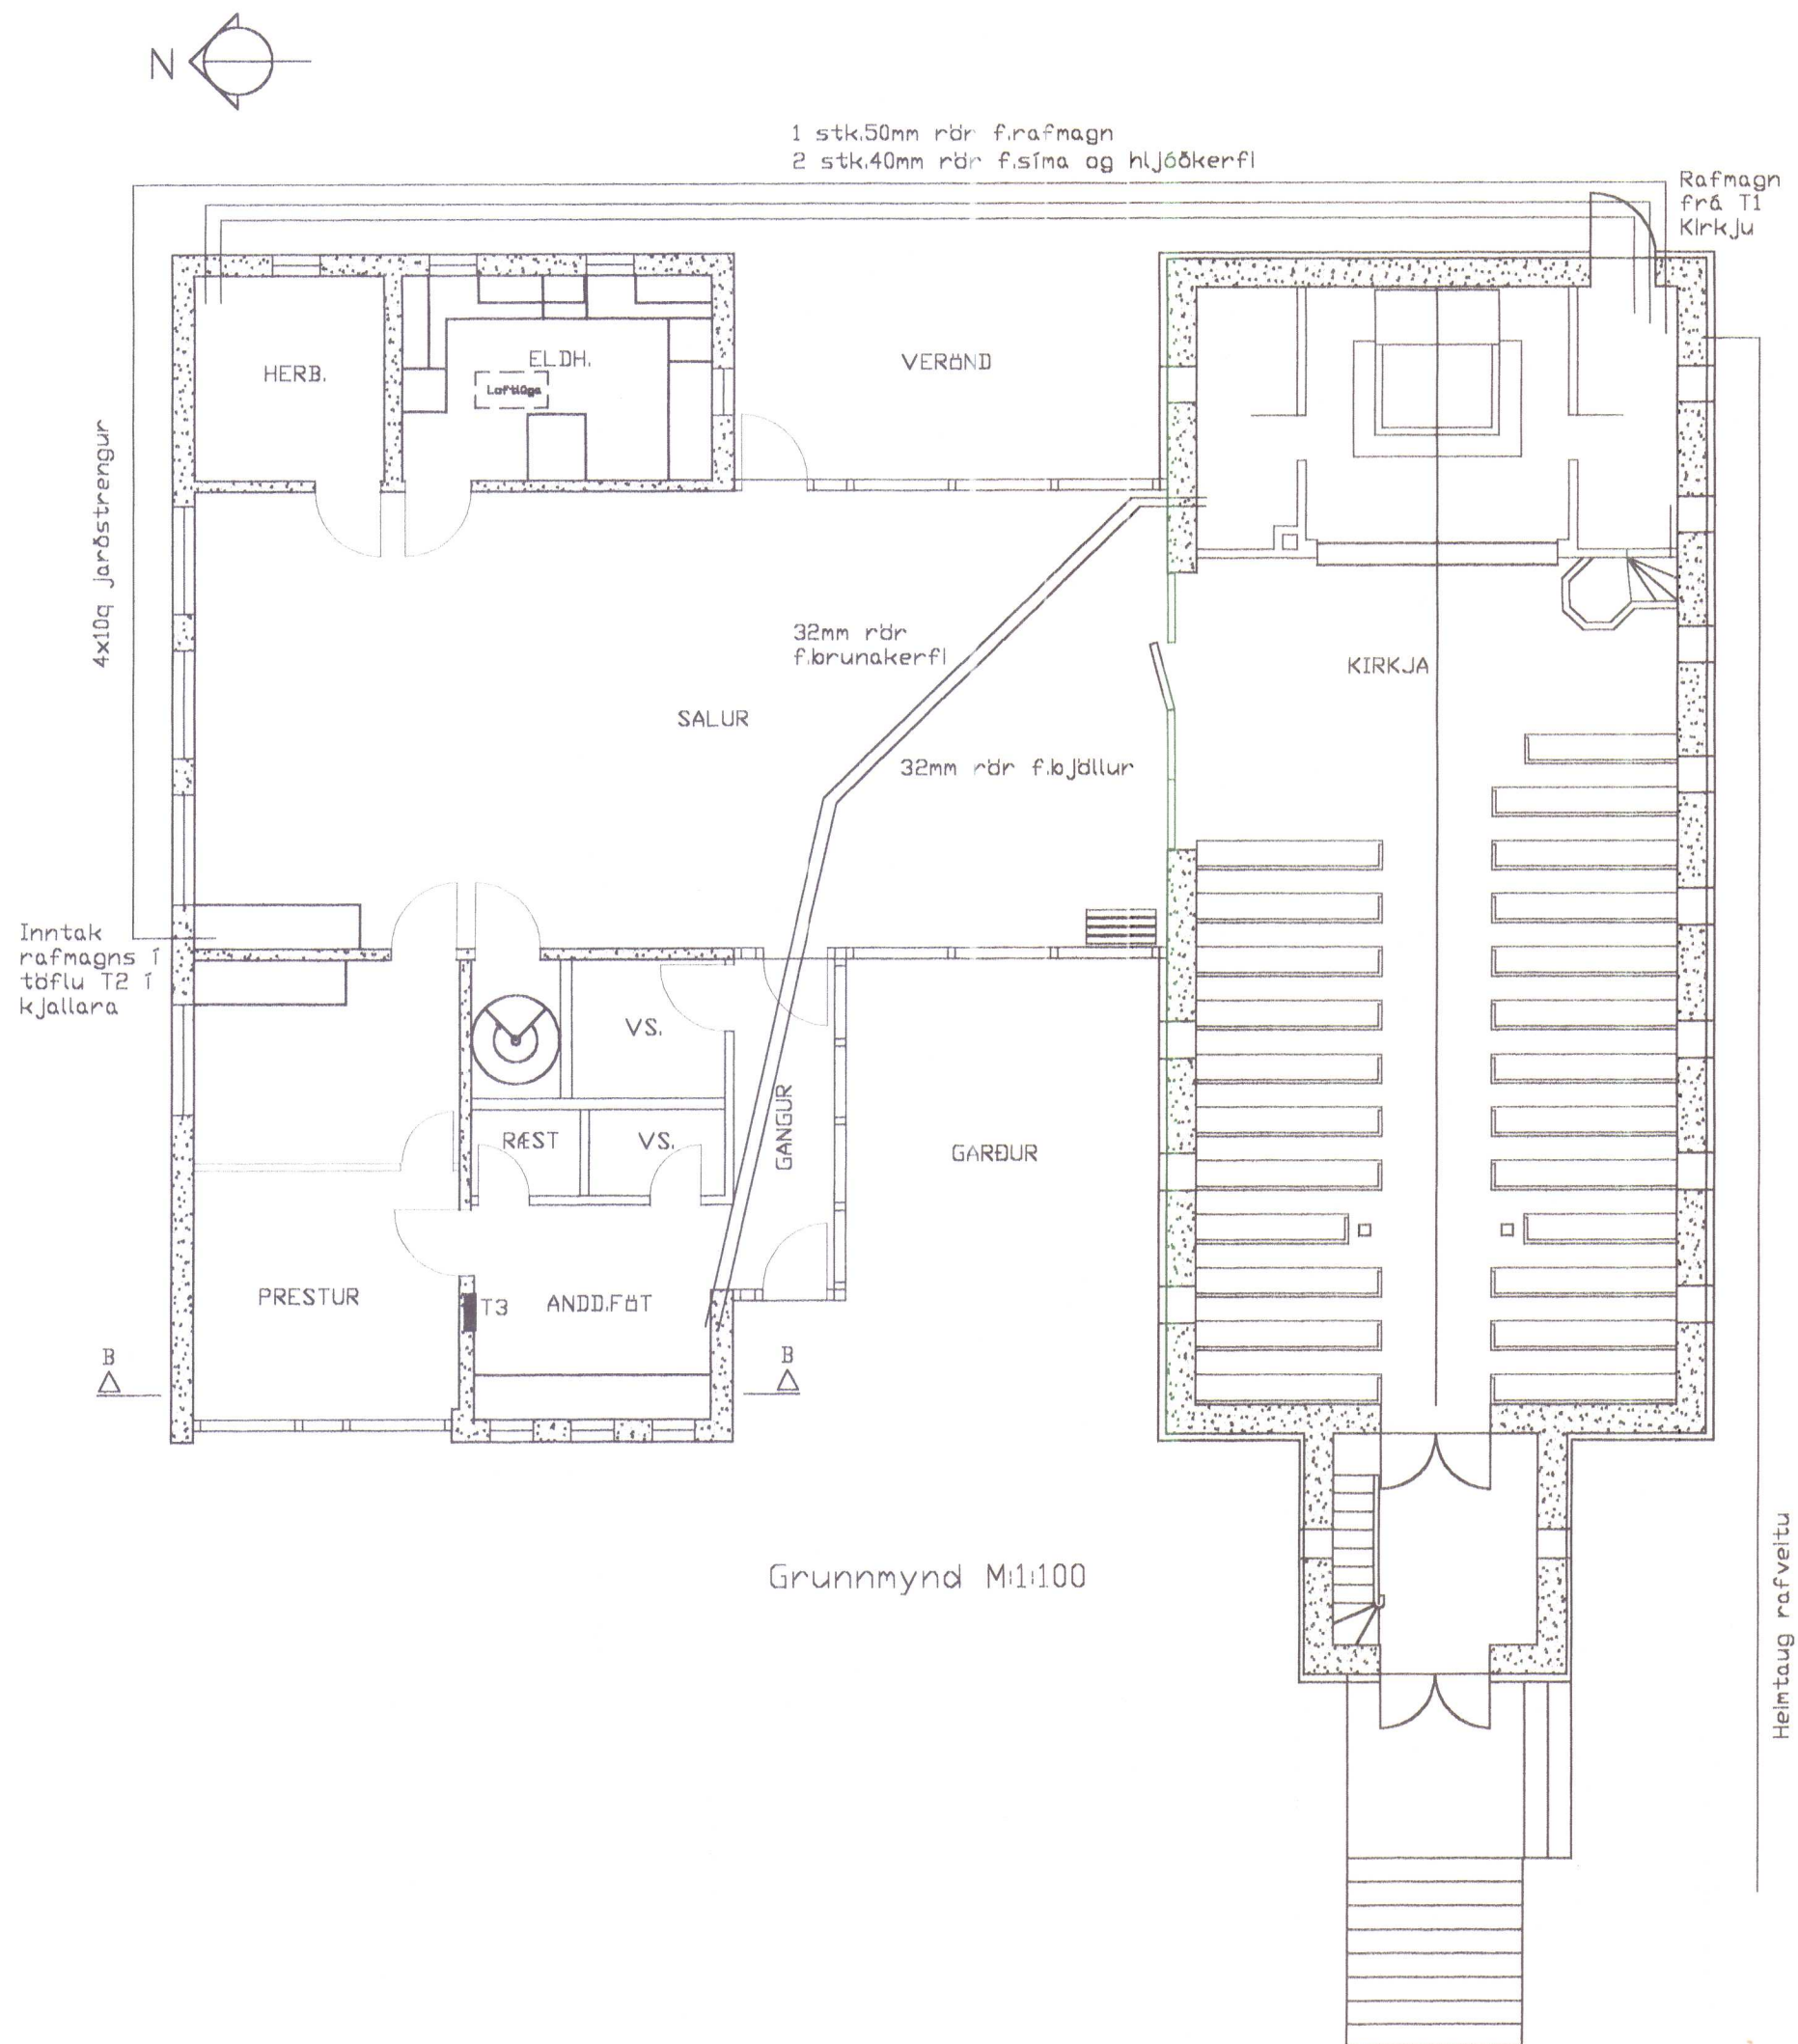

SKANNAD

Safnaðarheimili Hvammstanga	Mkv: 1:100 Dags: júlí 2002
Skurður - Röragnir - Stofnlagnir	KV21 47 (40-48)
Ársæll Daníelsson raflagnahönnuður Höfðabraut 15 530 Hvammstanga sí: 451-2466/853-1866/893-1866	

Kirkjuvegur

4

Hvísl Safnaðarheimili
50mm plaströr

4460

ØN

Heimtaug rafveitu

2

AFSTÖÐUMYND
M:1:200



Safnaðarheimili Hvammstanga

Mkv: 1:200 1:100
Dags: júlí 2002

Afstöðumynd **SKANNAD**

KV21 48 (40-48)

Ársell Daníelsson raflagnahönnuður
Höfðabraut 15 530 Hvammstanga sí451-2466/853-1866/893-1866

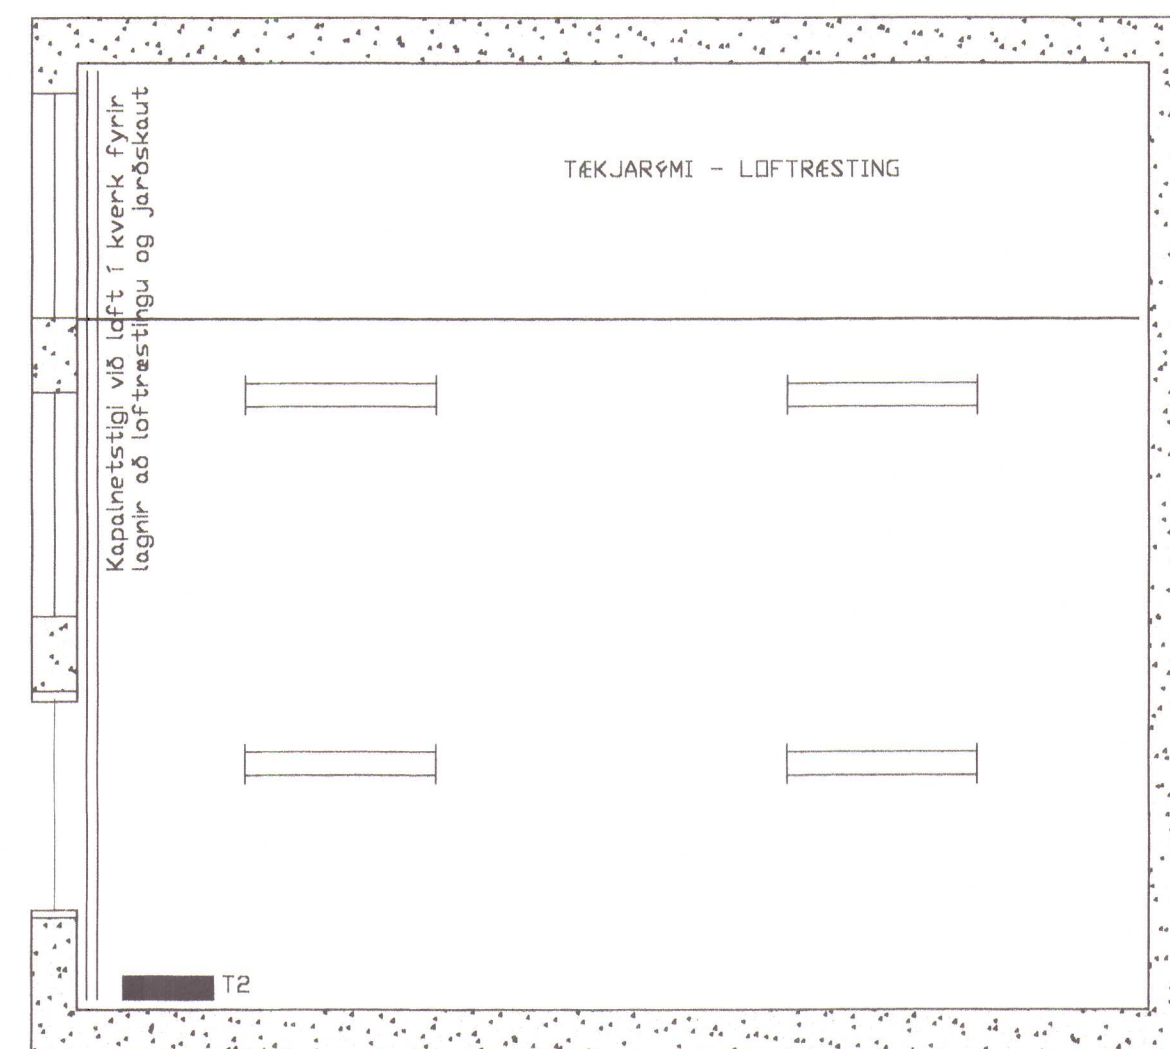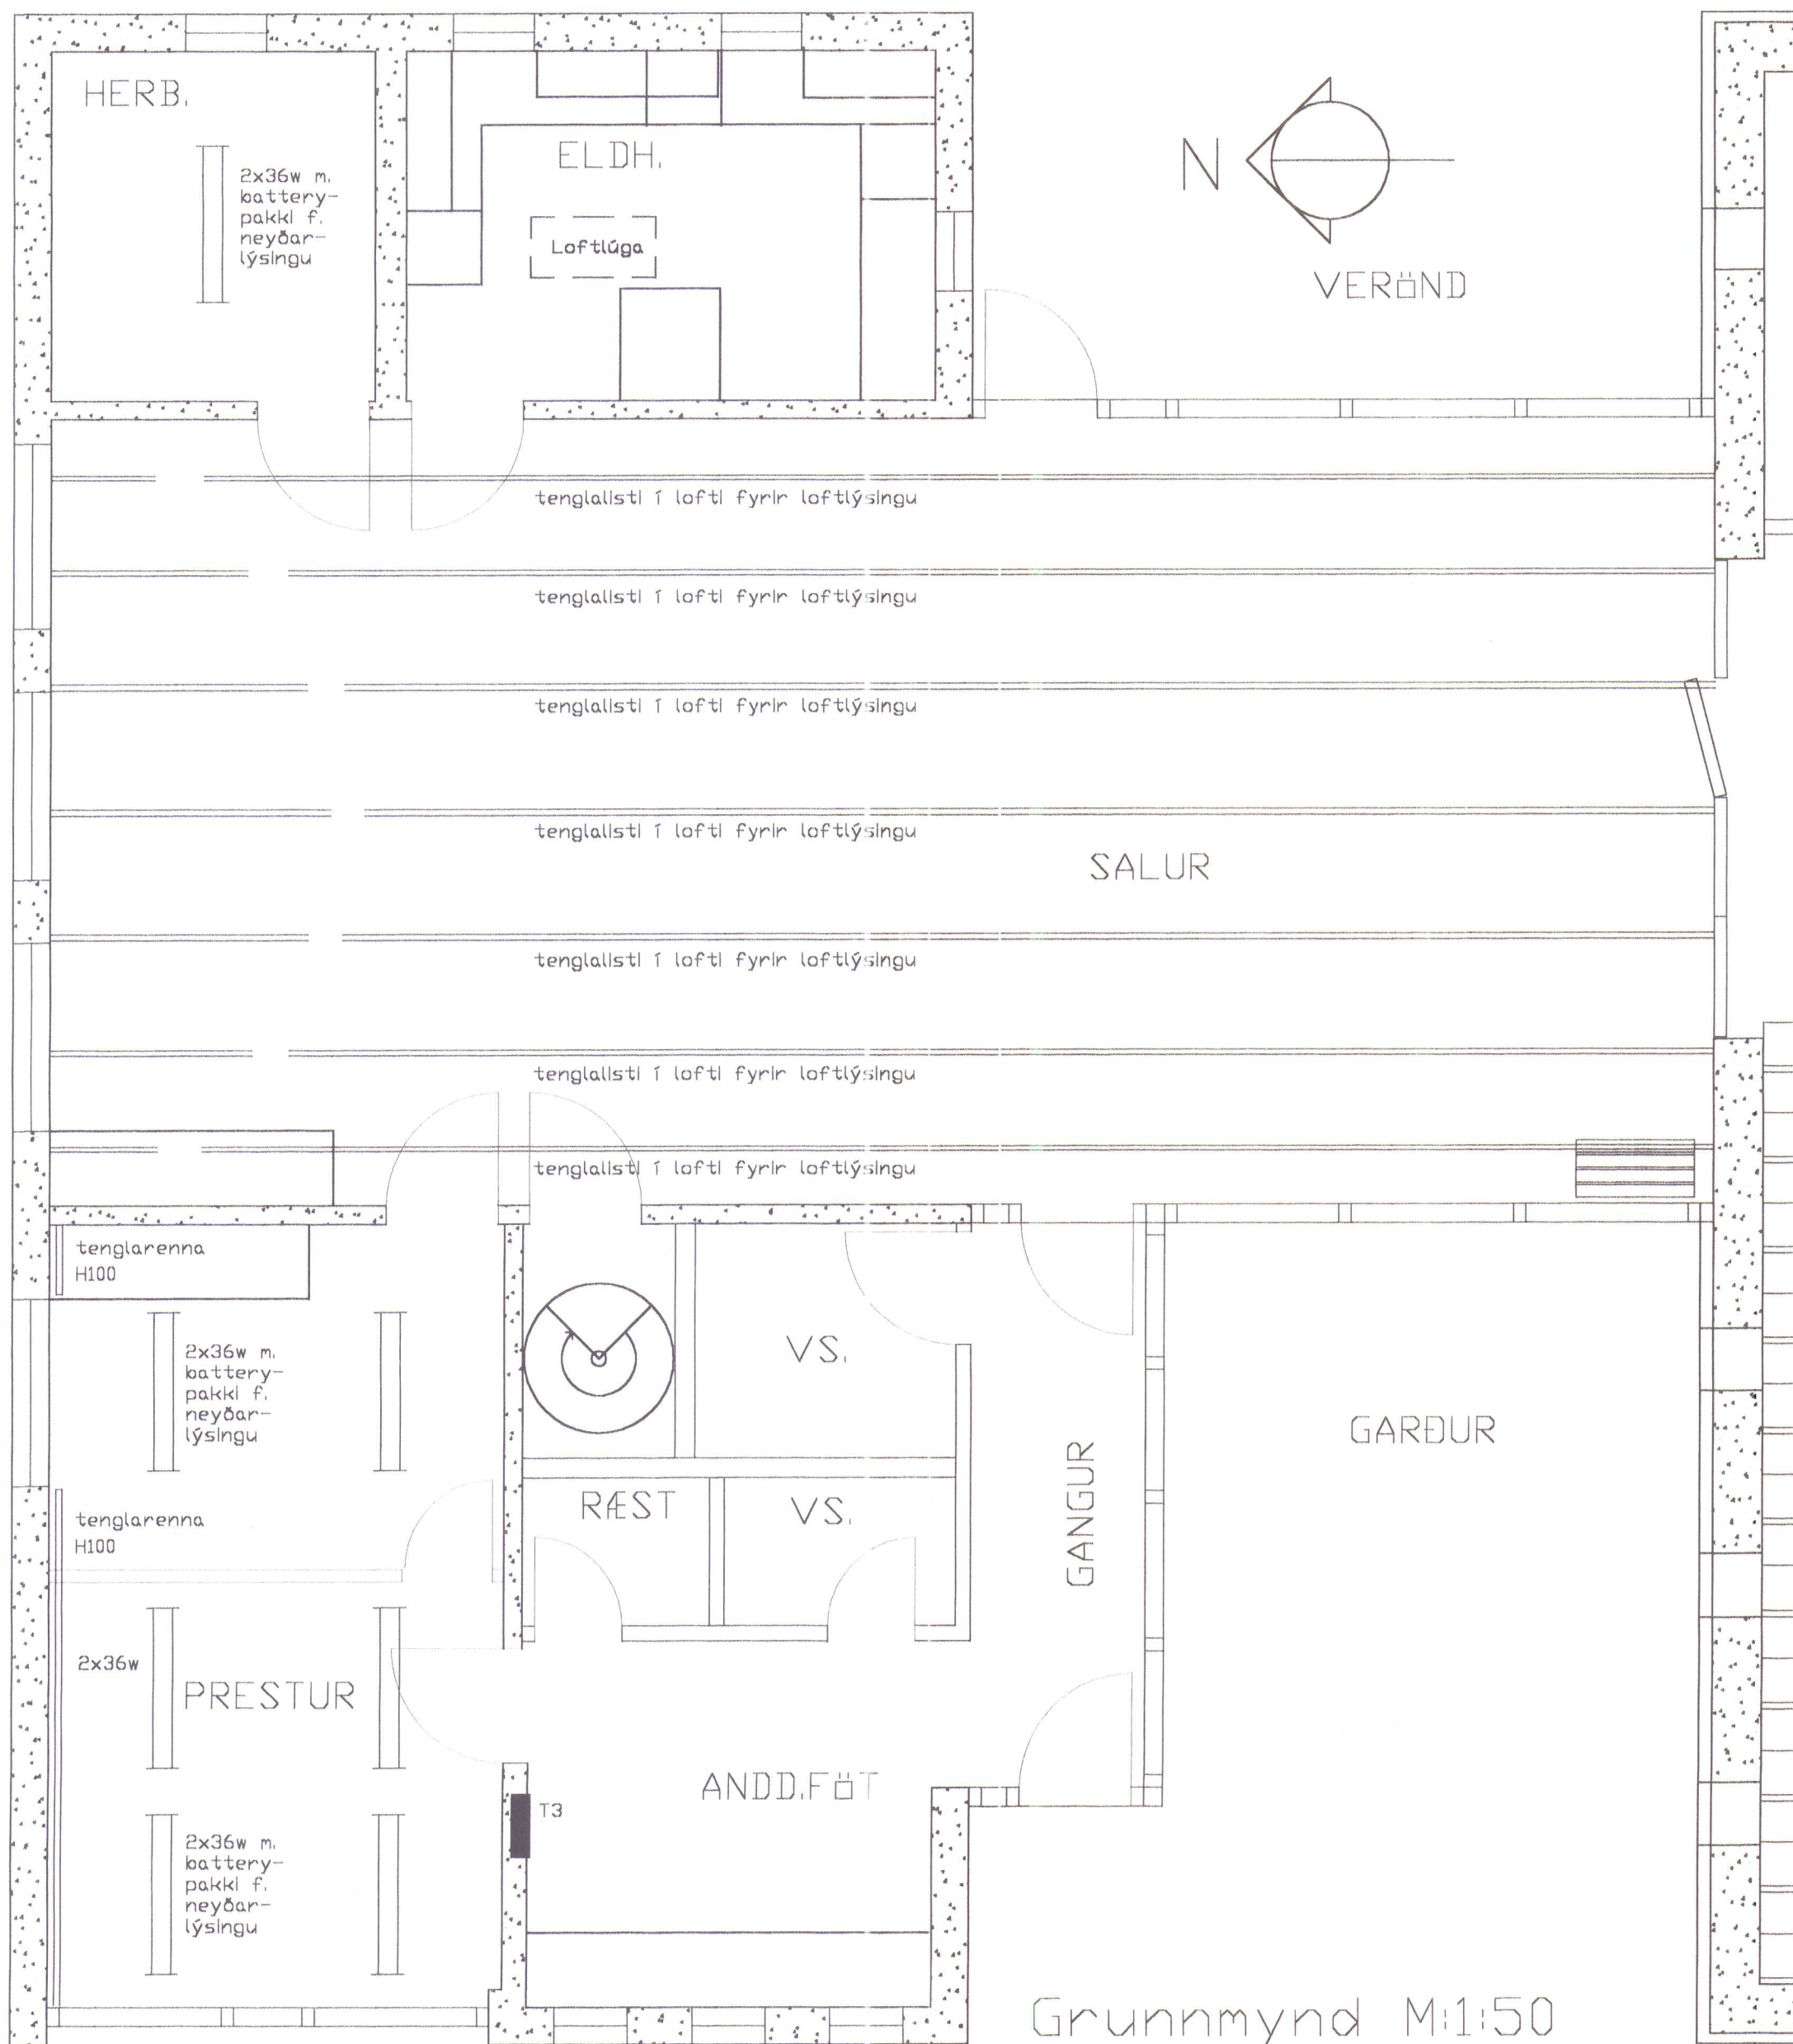

Kjallari M:1:50

skýringar

1. Hæð rofa sé 110 cm og vegg ljósa 165 cm
2. Pípur séu 16mm, ídr. 3x1,5q vír
3. Málstraumur rofa og tengla sé 10A
4. Hæð tengla sé 20 cm nema í Eldhúsi, VS, Herb. sé 110 cm
5. Í sal verða 3fasa tenglalistar í lofti og neðan í þá verða settar rússneskar ljósakrónur
6. 7 stk. 2x36w flúrpípulampar verða í herb. og skrifstofu prestsins 3 af þeim elga að vera með neyðarlýsingarútbúnaði
7. L = Loftnet f. Sjónvarp,útv. H 20 S = Símatengill H20 H = Hljóðkerfi. H 20 og hátalarar við loft.
8. Dyrasími tengdur símkerfi, en hægt verði að slökkva.
9. T2 og T3 = 36 greina töfluskápar. T4 er stórnskápur fyrir loftræstingu
10. Allur rafbúnaður skal vera af viðurkenndri gerð
11. Allar lagnir skulu vera samkvæmt reglugerð og fyrirmælum rafmagnsveitu.

Nema annars
sé getið

Safnaðarheimili Hvammstanga



Mkv: 1:50
Dags: júlí 2002

Ljós, tengilistar og rennur

KV21 40 (40-48)


Ársell Daníelsson raflagnahönnuður
Höfðabraut 15 530 Hvammstanga sí451-2466/853-1866/893-1866

SKANNAD

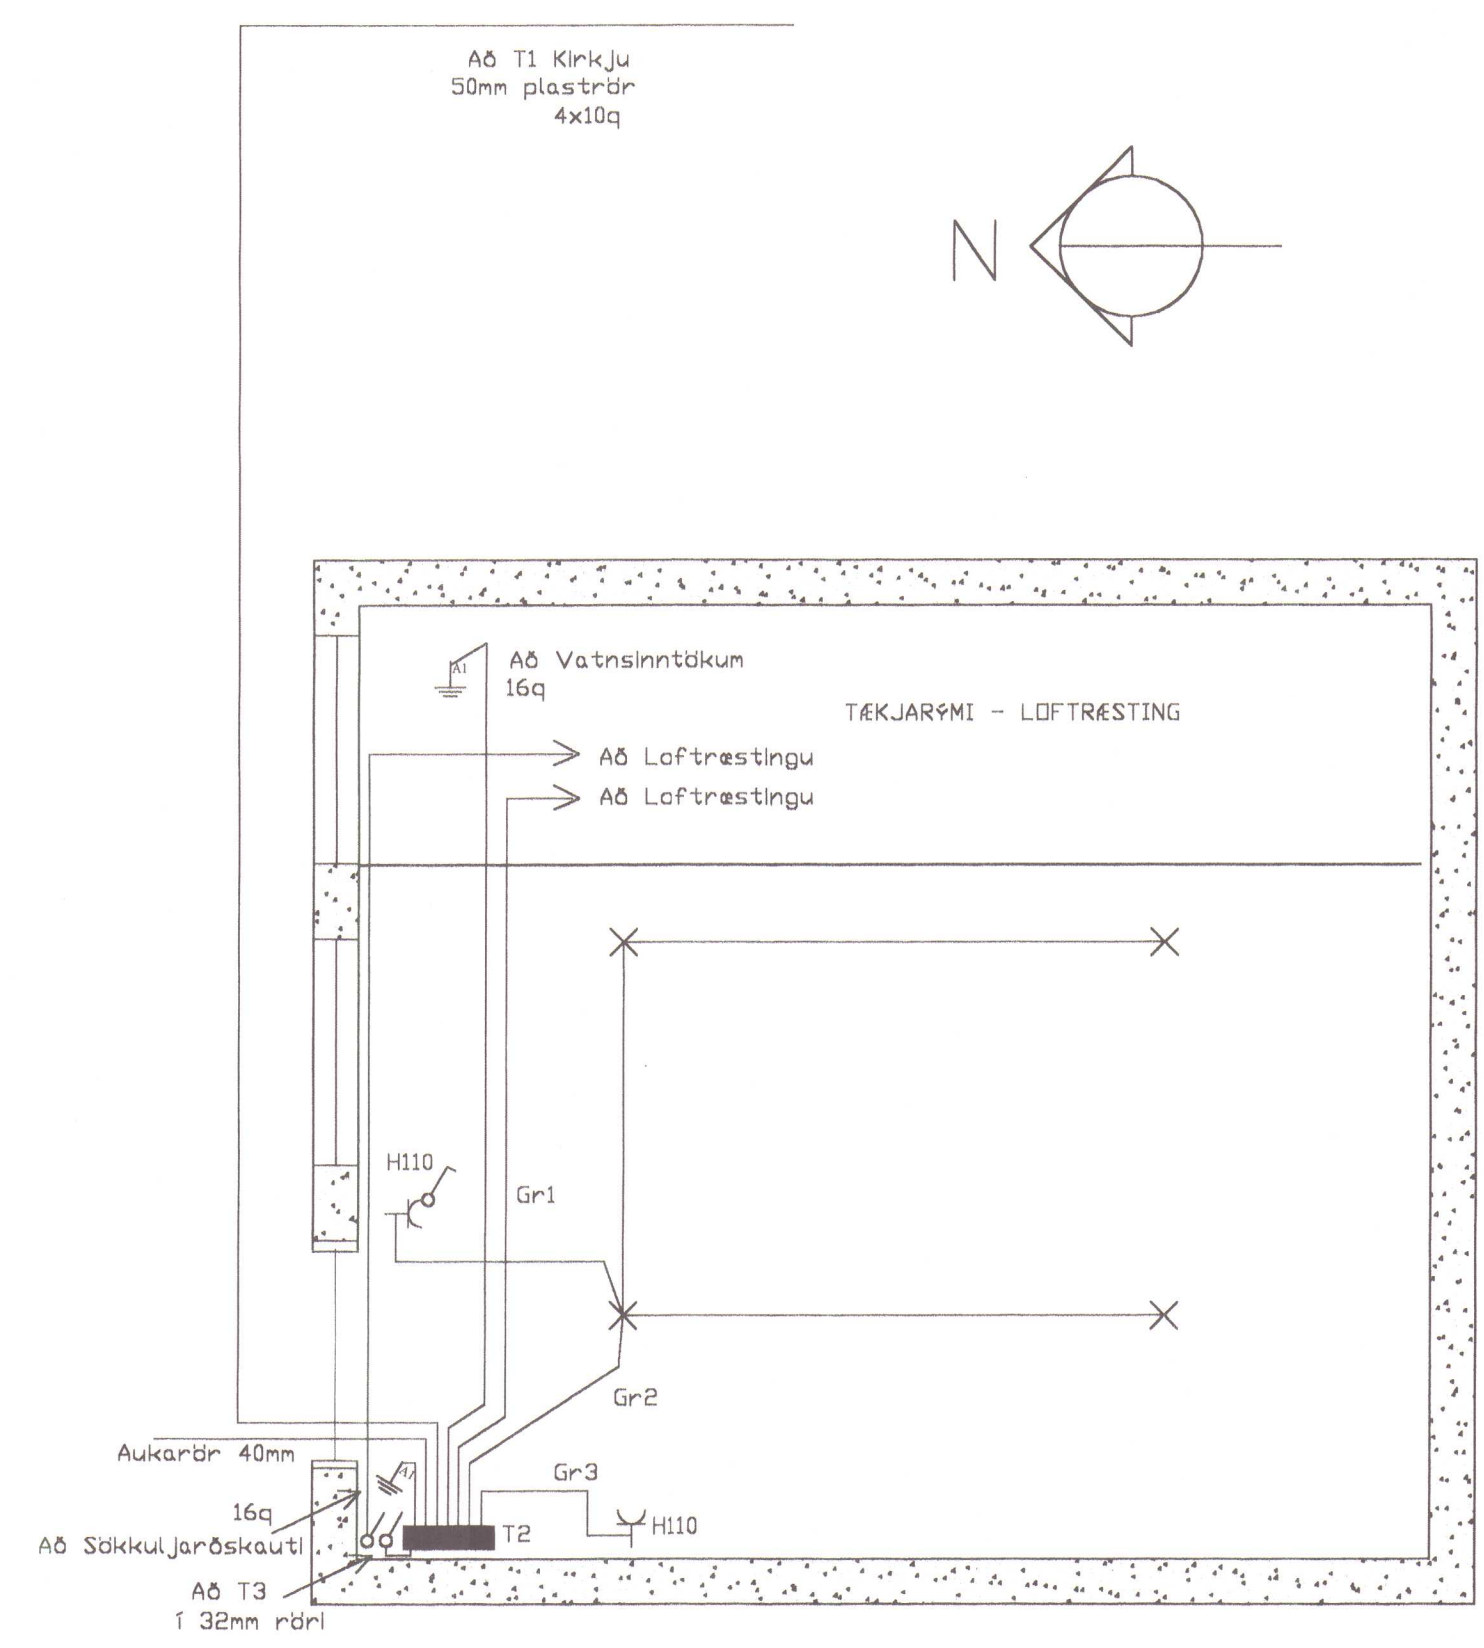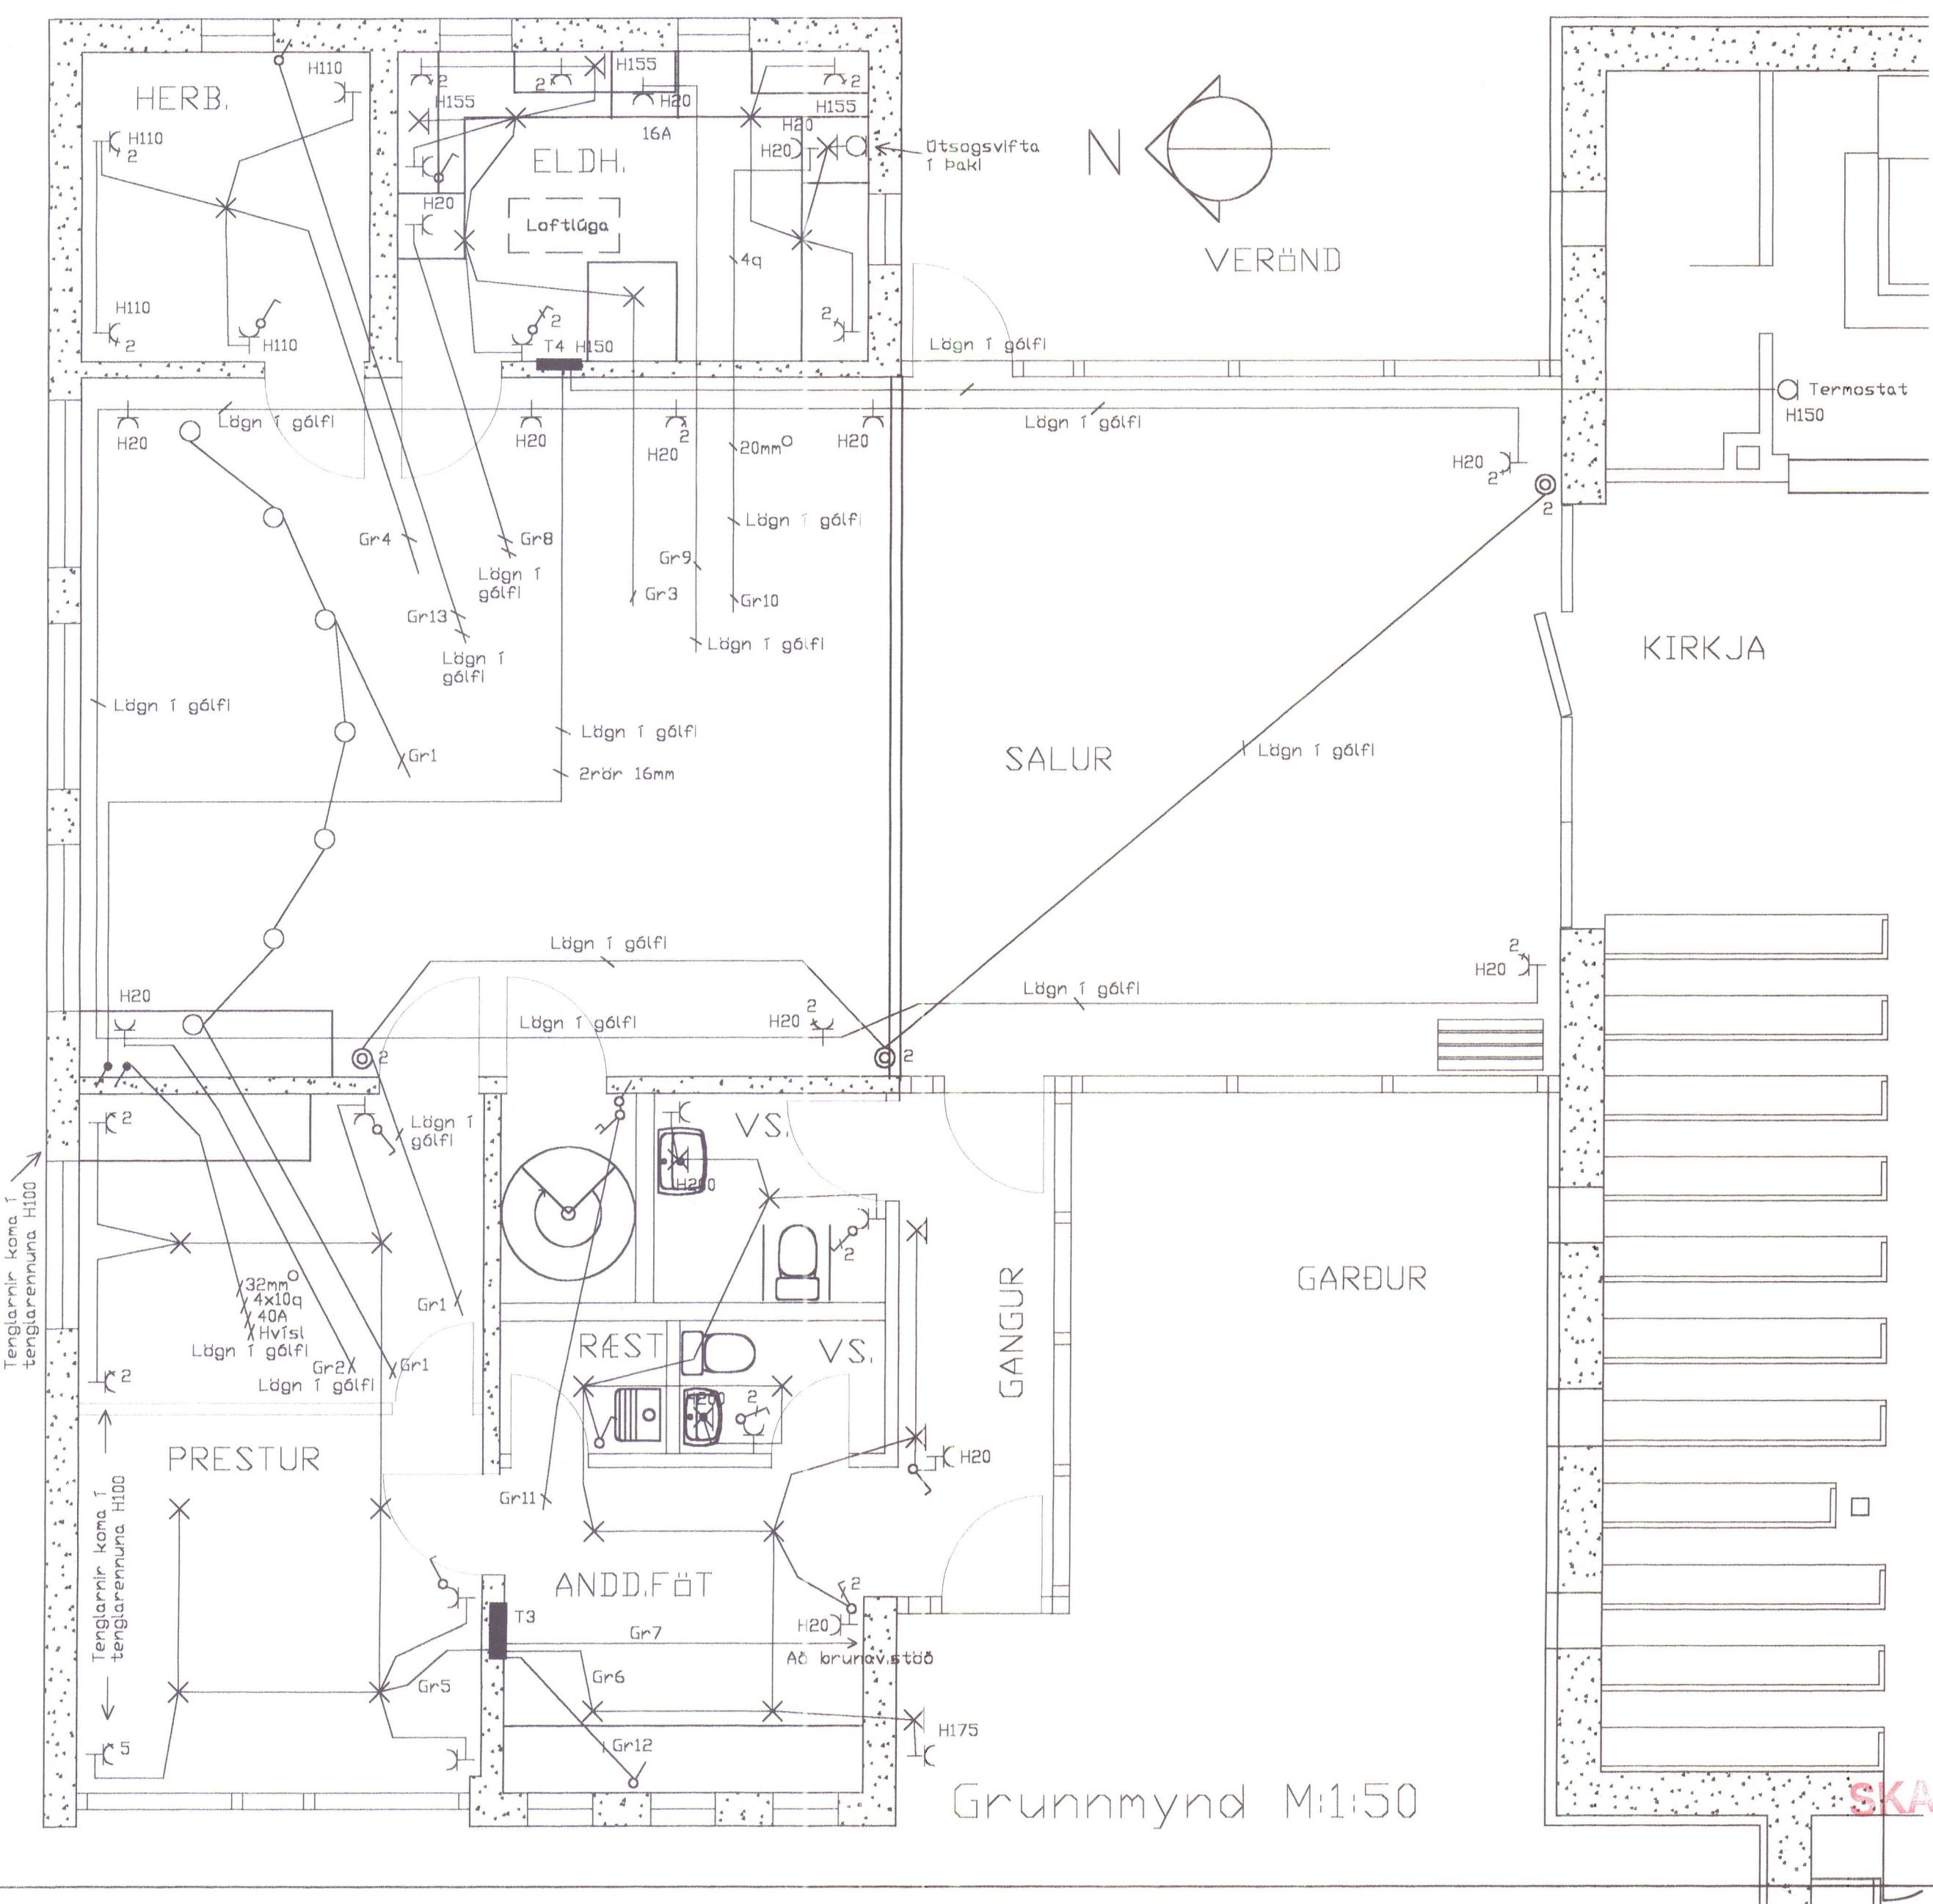


Kjallari M1:50

Safnaðarheimili Hvammstanga	Mkví 1:50 Dagsí júlí 2002
Grunnmynd raflagnar	KV21 41 (40-48)
Ársæll Daníelsson raflagnahönnuður Höfðabraut 15 530 Hvammstanga sí451-2466/853-1866/893-1866	


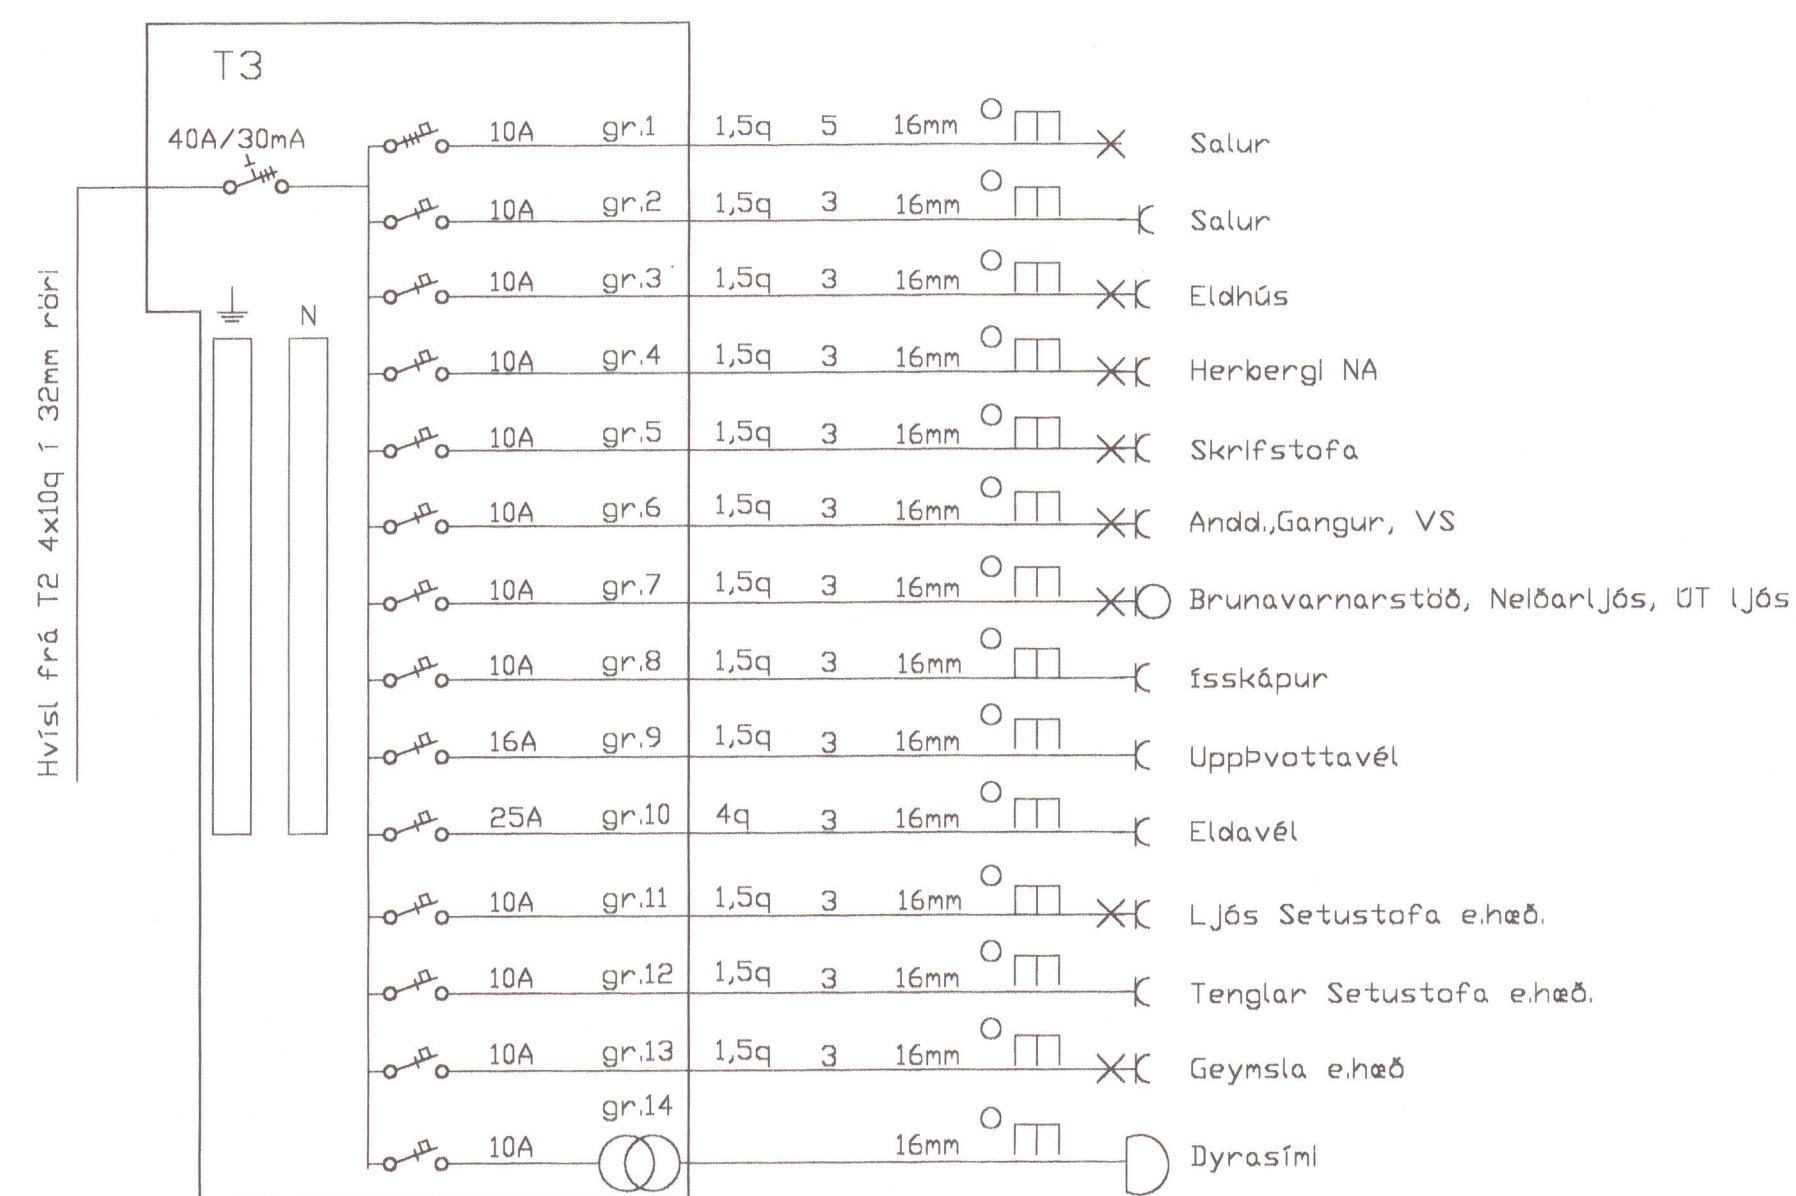


Einlínumynd Töflu 3

Safnaðarheimili Hvammstanga	Mkv: 1:50 Dags: júlí 2002
Grunnmynd raflagnar ris / Elnlínumyndir	KV21 42 (40-48)
Ársæll Daníelsson raflagnahönnuður Höfðabraut 15 530 Hvammstanga sí:451-2466/853-1866/893-1866	

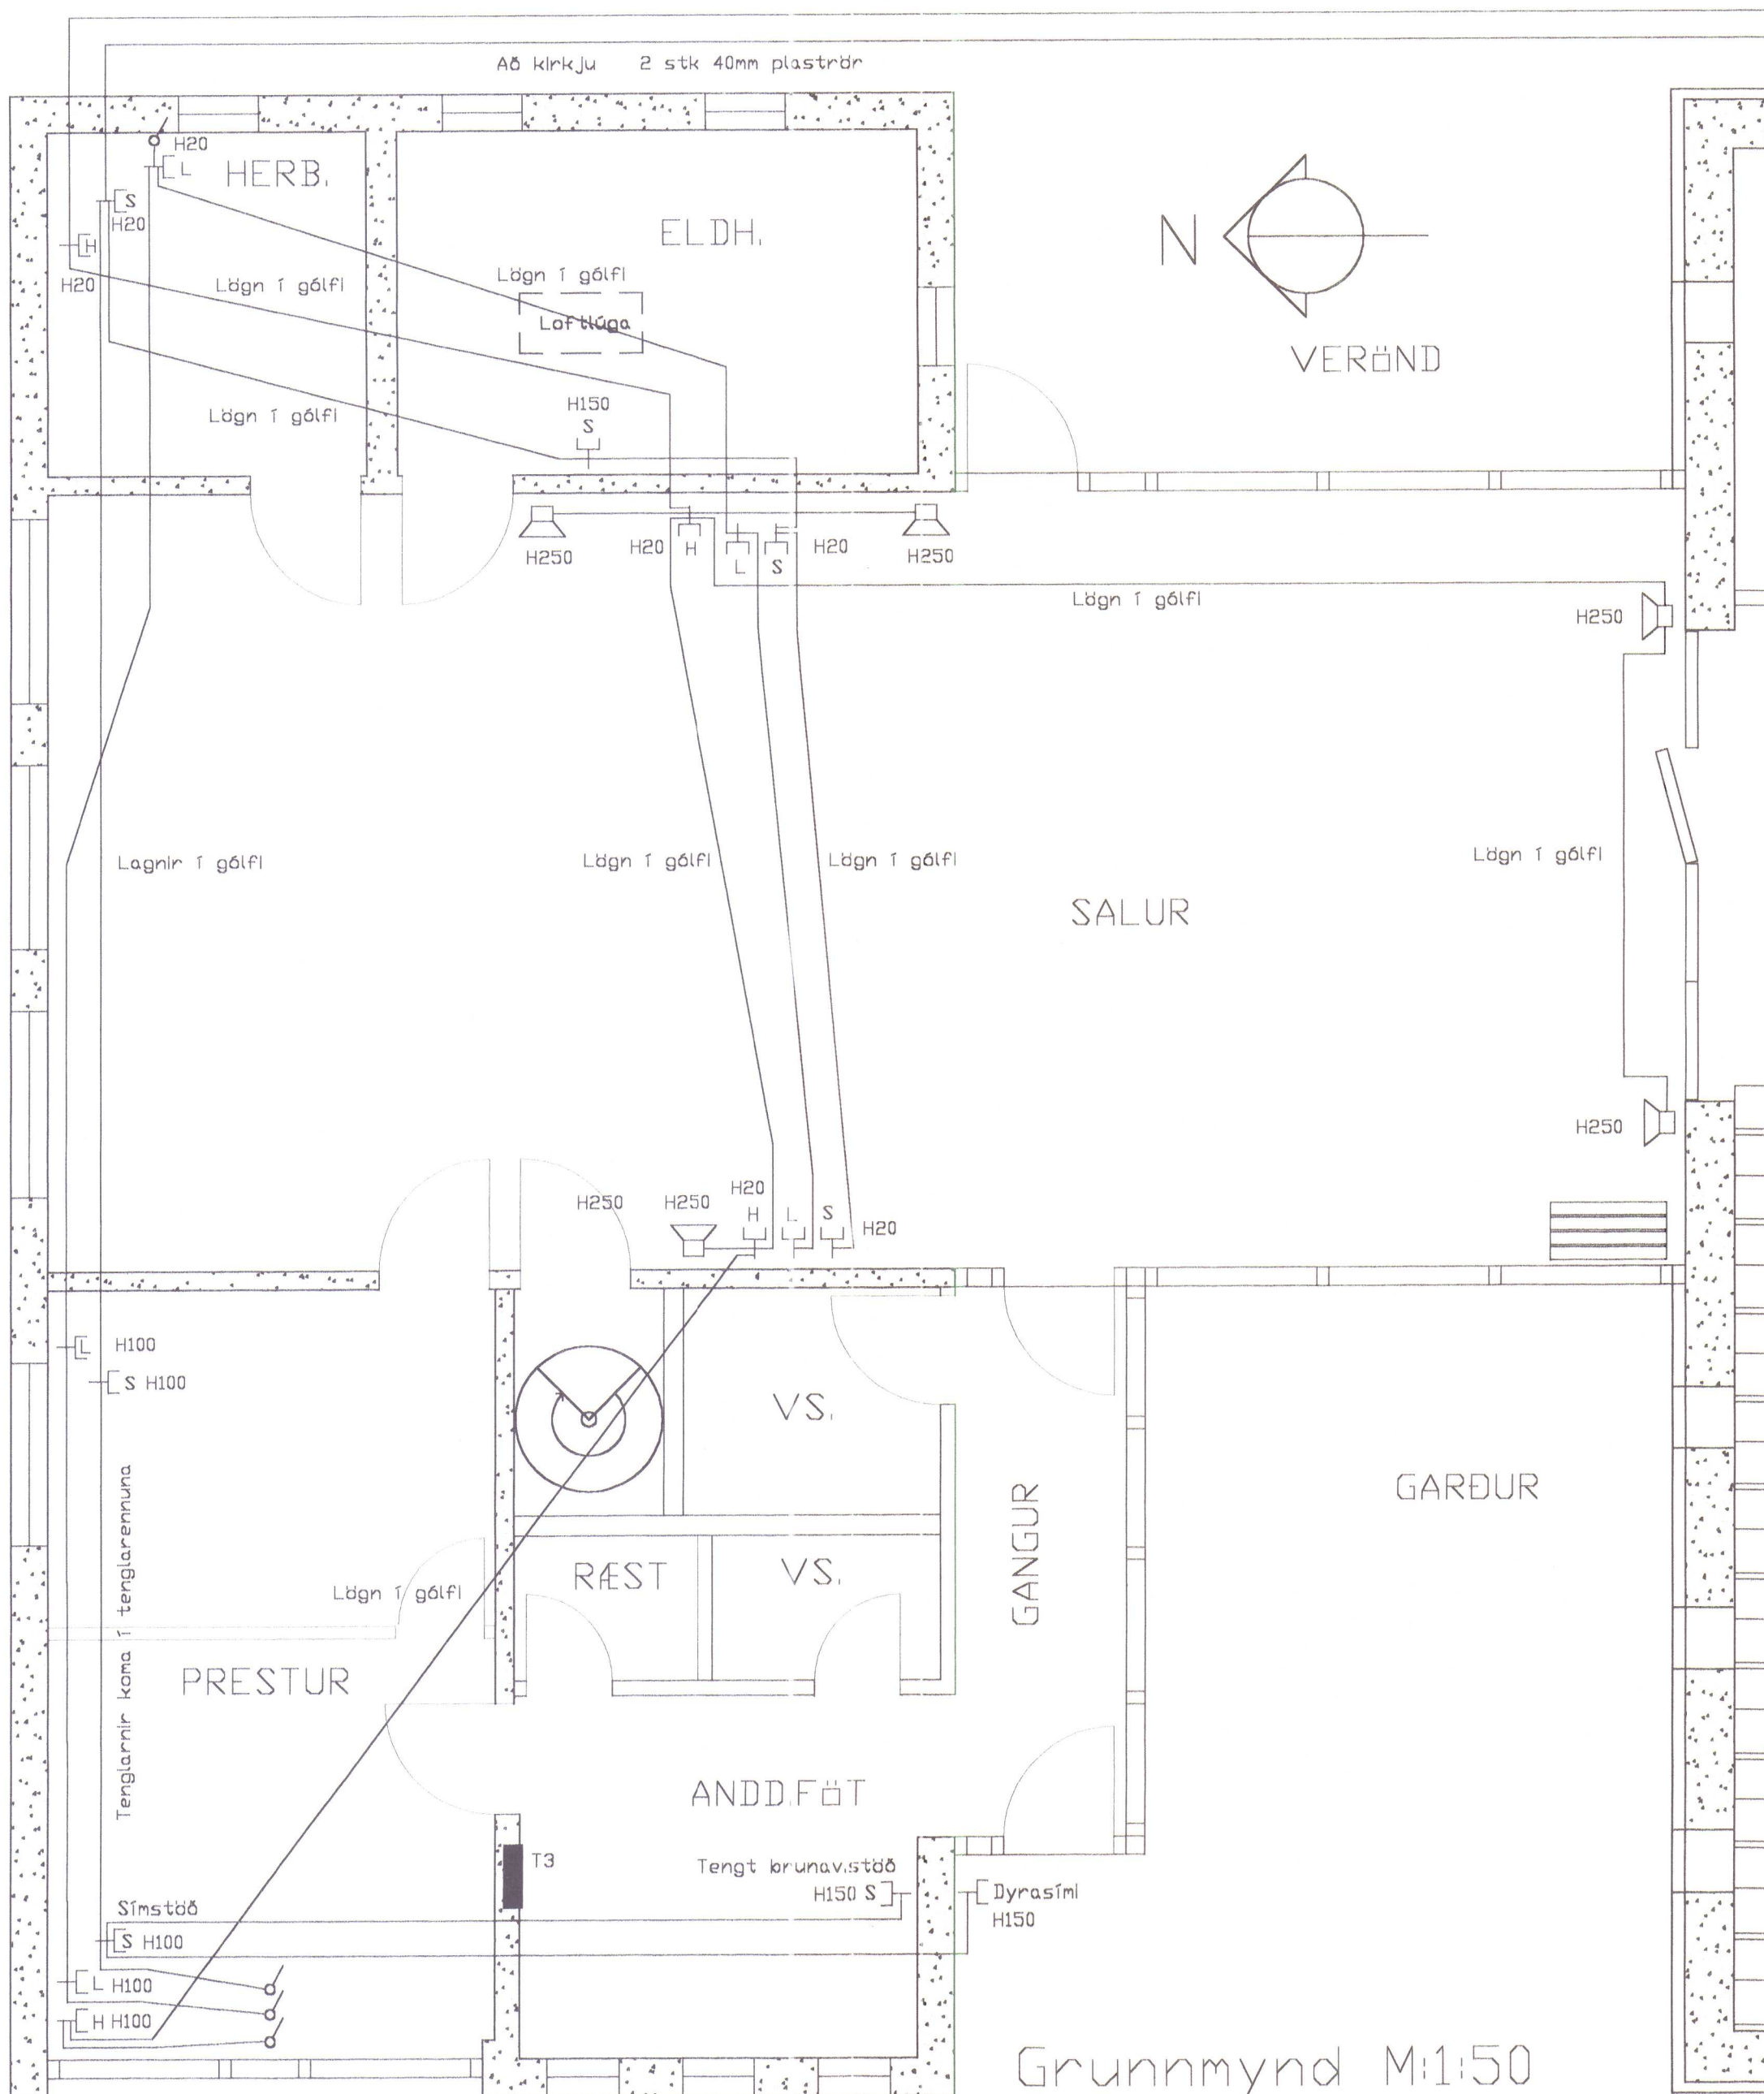

Grunnmynd M:1:50

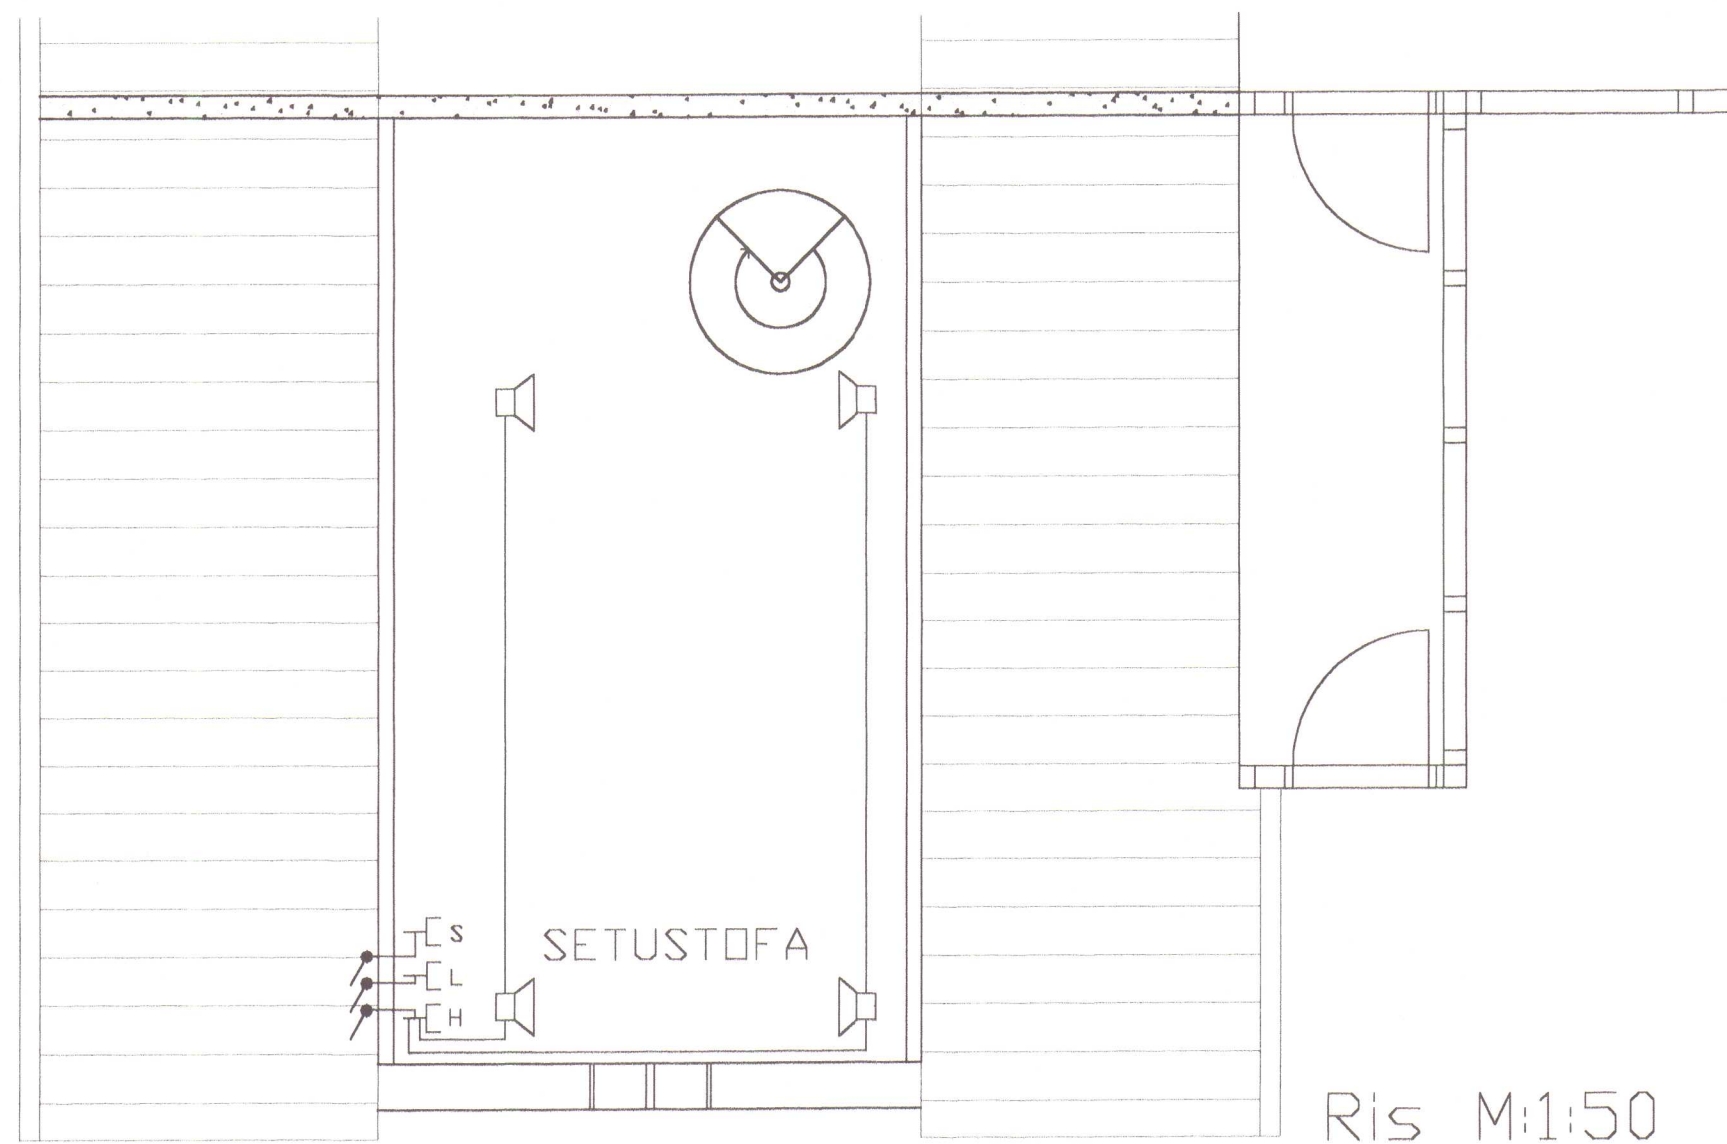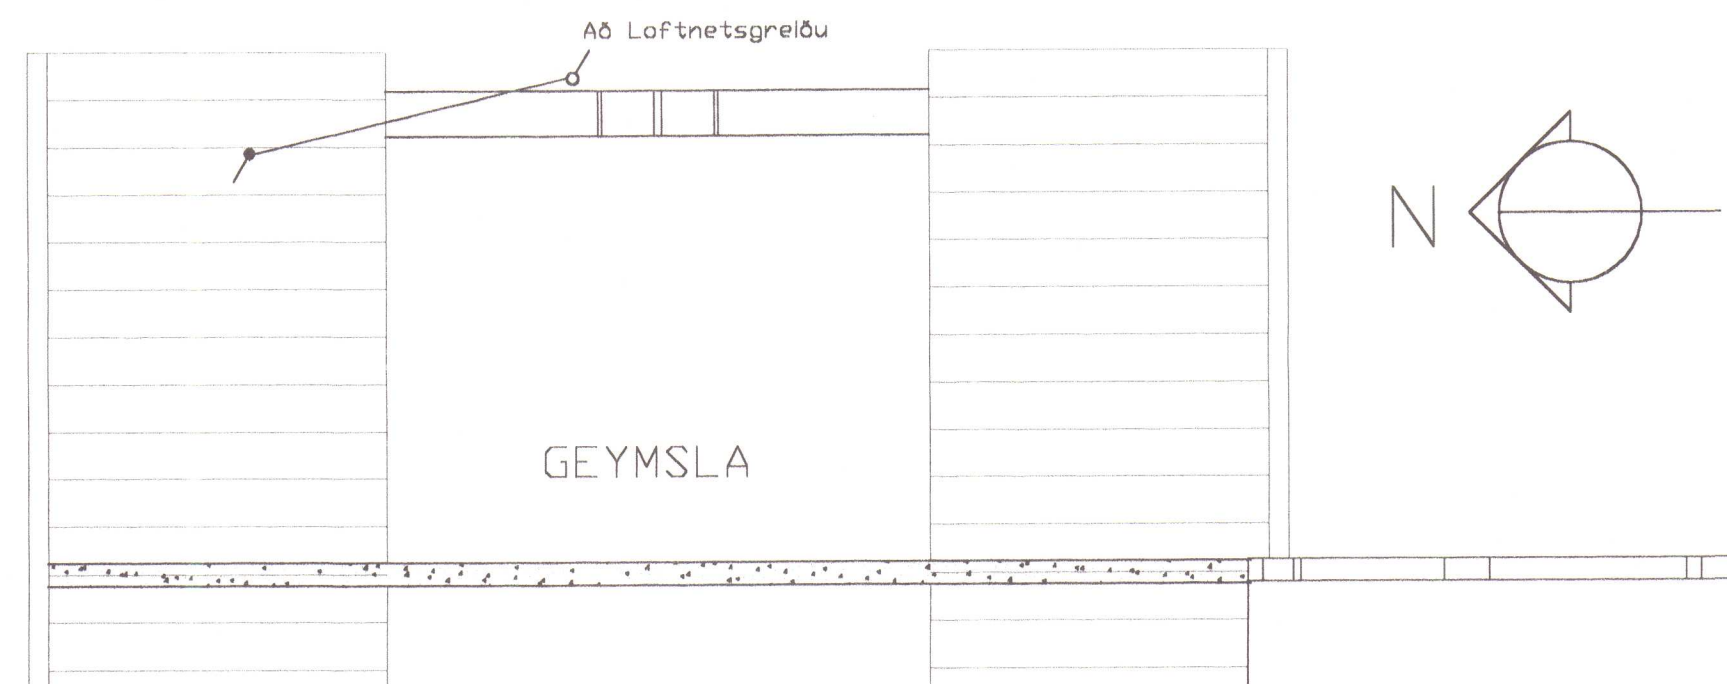

Ris M:1:50

SKANNAÐ

Safnaðarheimili Hvammstanga	Mkv: 1:50 Dags: júlí 2002
Sjónv., útlarp, sími/tölvul., hljóðkerfi	KV21 43 (40-48)
Ársell Daníelsson raflagnahönnuður Höfðabraut 15 530 Hvammstanga sí451-2466/853-1866/893-1866	