




GÓLFHITI GRUNNMYND 1:50

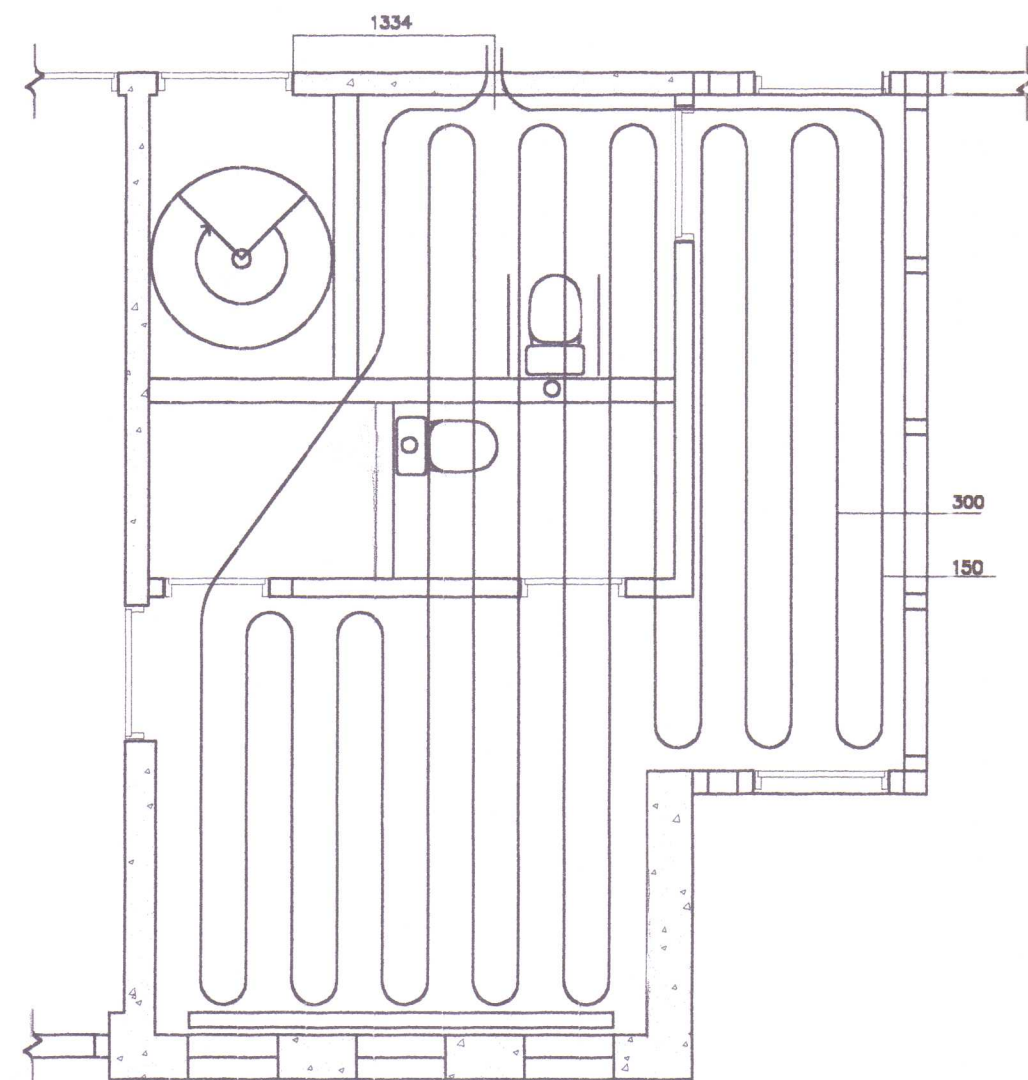

PÍPULAGNIR Í KJALLARA GRUNNMYND 1:50

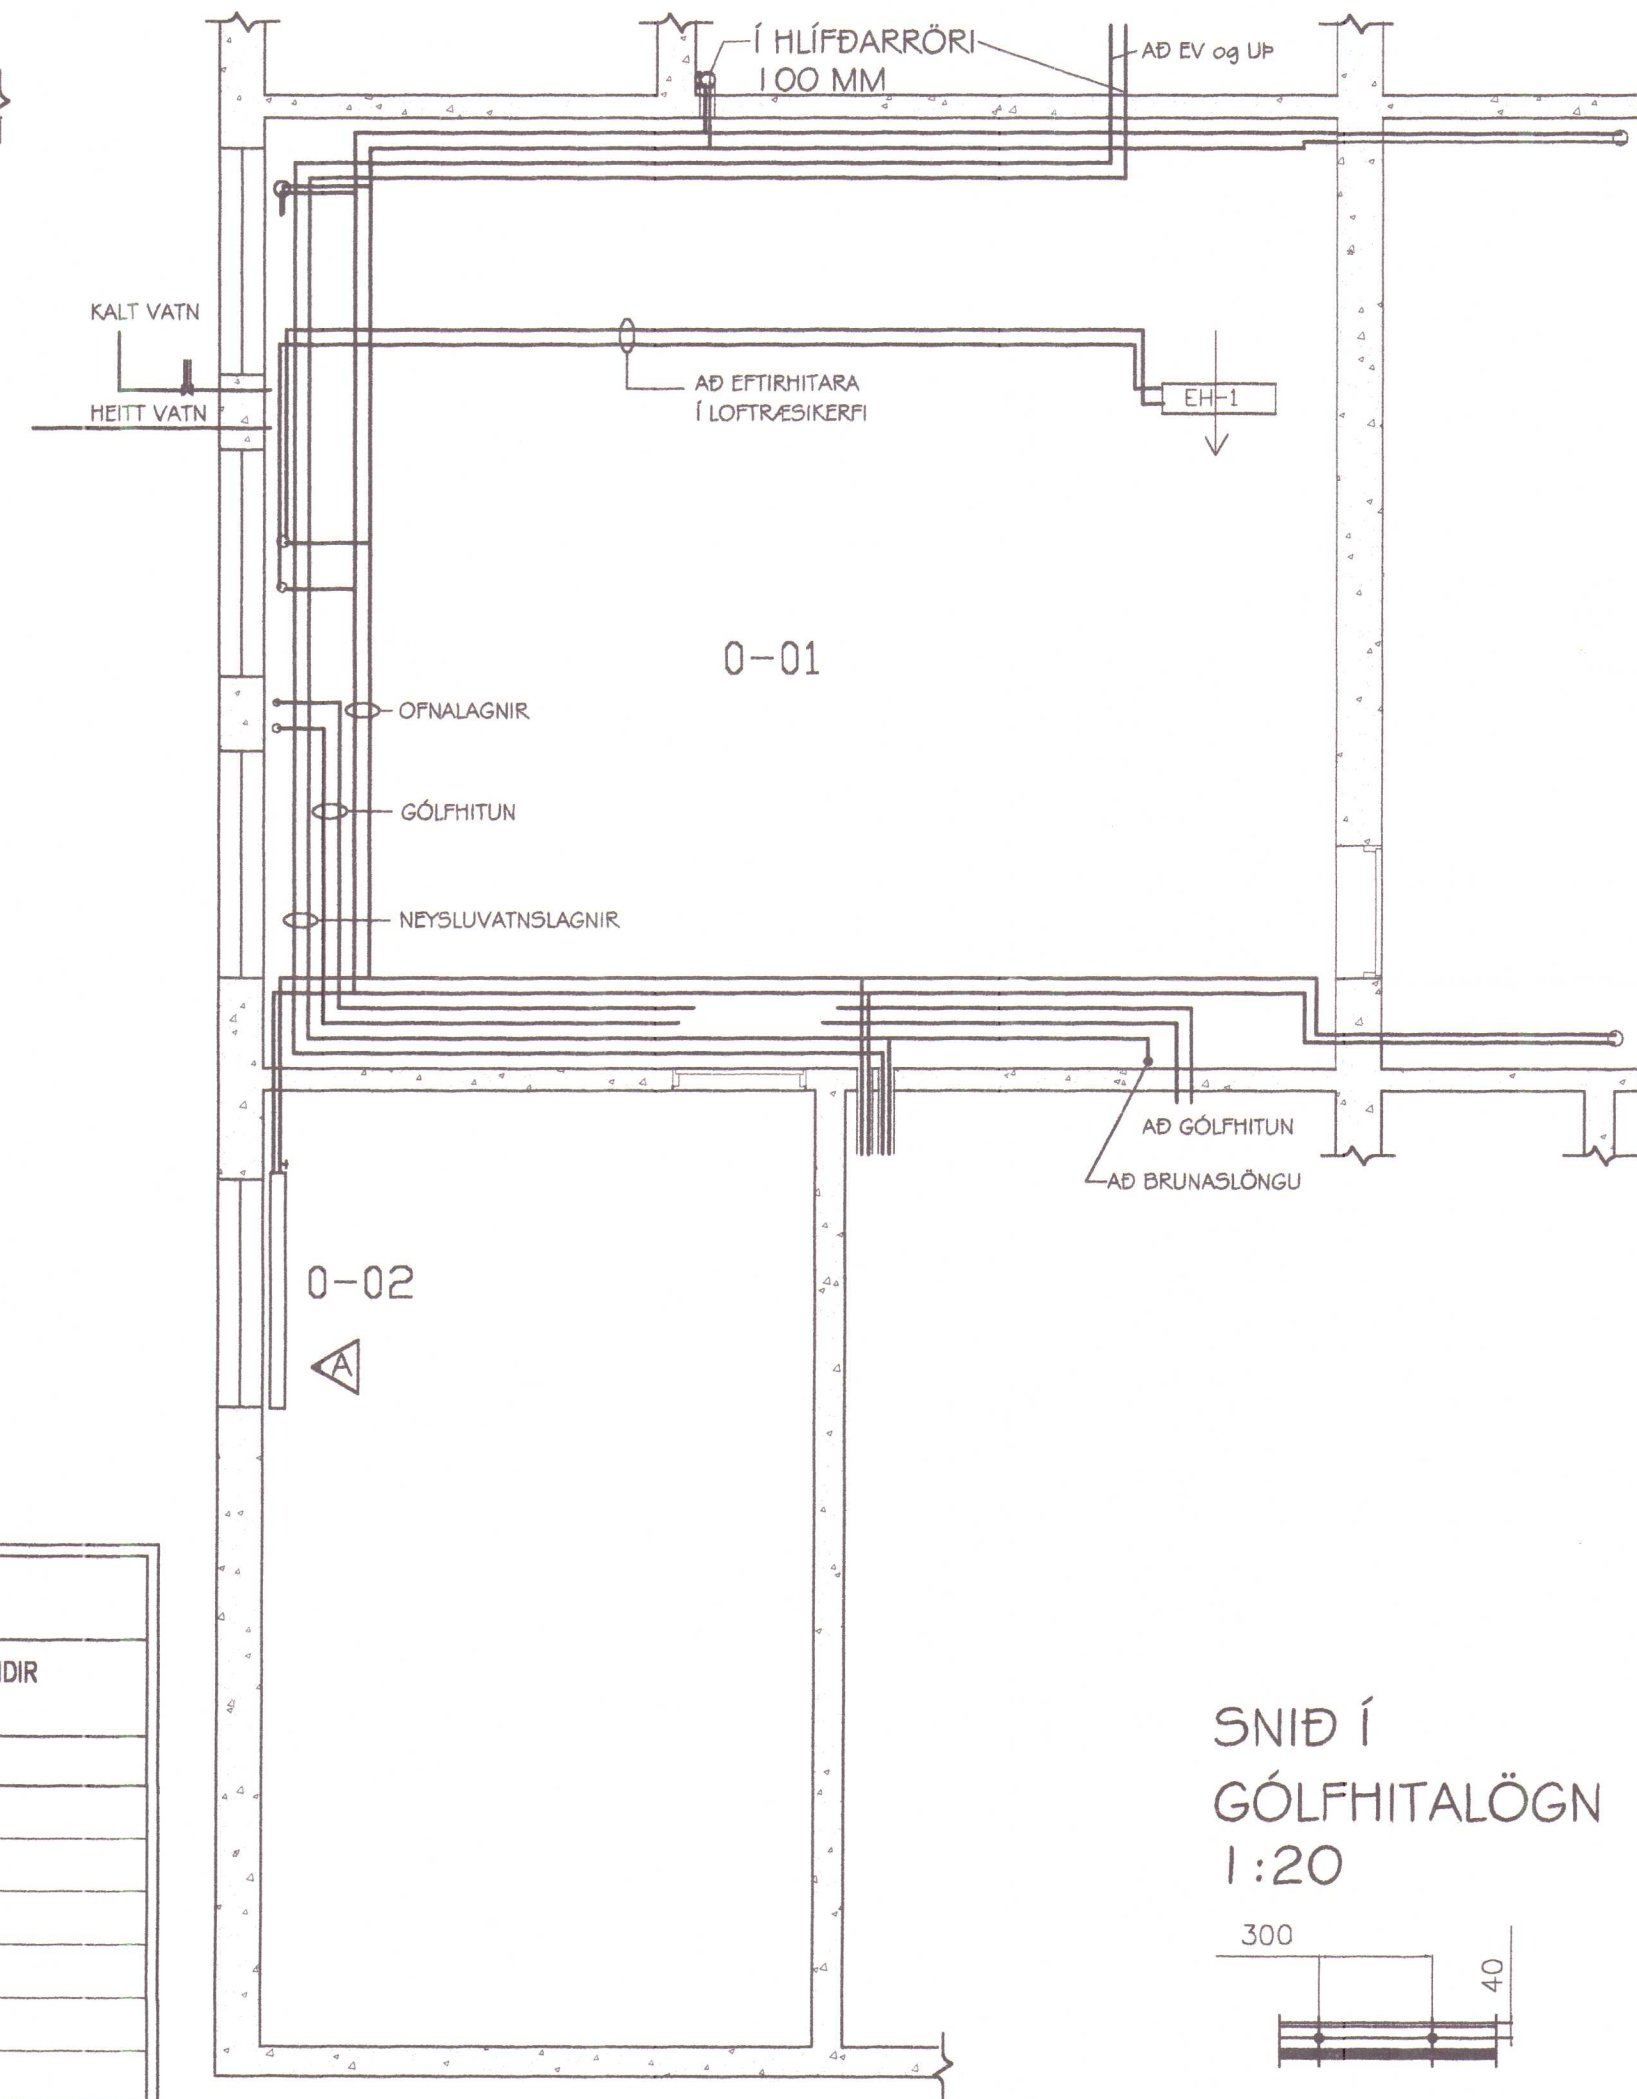

SNIÐ Í GÓLFHITALÖGN 1:20

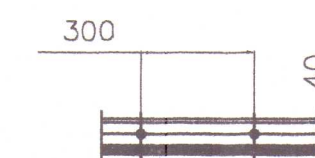

SKÝRINGAR VIÐ NEYSLUVATNSKERFI

Allt efni, lögn, prófun og frágangur skal vera samkvæmt ákvæðum staðals ÍST 67 og Byggingarreglugerð.

Allar pípur í neysluvatnskerfi innanhúss skulu vera þunnveggja ryðfrjár stálpípur úr stáli AISI 316 skv. DIN 17 440. Tengistykki skulu vera af sömu gæðum.

Einanga skal allar pípur í neysluvatnskerfi með 20mm glerullareinangrun. Einangrunarhólka skal vefja með plasttrimli með hæfilegri skörun og líma samskeyti vandlega saman. Sérstaklega skal vanda til rakabéttis frágangs kaldavatslagna.

Allar pípur í neysluvatnskerfinu skal hengja upp eða leggja í hlífðarrör í grunni. Mesta fjarlægð milli upphengja má vera 2 metrar. Hengja skal pípurarnar upp með sérstökum pípuupphengjum með gúmmífððringum næst pípu. Þar sem pípur í vatns- og hitalögn liggja samsíða skulu þær settar á sameiginlegar rölur.

Neysluvatnskerfið skal þrýstiprófað með 10kg/cm² vatnsþrýstingi áður en samskeyti eru einangruð og skal þrýstingur standa í 24 klst. án þess að falla. Athuga skal hvort smit sé á leiðslum með samskeytum.

SKÝRINGAR VIÐ HITAKERFI

Allt efni, lögn, prófun og frágangur skal vera samkvæmt ákvæðum viðeigandi reglugerða.

Allar pípur í hitakerfi skulu vera þunnveggja svartar pípur sambærilegar við efni 1.4301 í samræmi við DIN 2394. Tengistykki skulu vera af sömu gæðum.

Pípur á gólfhitun skulu vera pex-plastpípur 20x2, ætlaðar til að nota innsteyptar í gólf.

Einanga skal allar hitalagnir 20mm og minni með 20mm glerullarhólkum. Loka skal öllum samskeytum og hvergi skal skilja eftir opna einangrun. Pípur í bakrásarlögn má einangra með ádreginni einangrun, þannig að þær komist betur fyrir í hlífðarröri. Sýnilegar pípur að ofnum skal ekki einangra.

Allar pípur í hitakerfinu skal hengja upp eða leggja í hlífðarrör í grunni. Mesta fjarlægð milli upphengja má vera 2 metrar. Hengja skal pípurarnar upp með sérstökum pípuupphengjum með gúmmífððringum næst pípu. Þar sem pípur í vatns- og hitalögn liggja samsíða skulu þær settar á sameiginlegar rölur.


Ofnar skulu vera í samræmi við ÍST 69.1. Á hverjum ofni skal vera stillitæ, loftskrúfa og sjálfvirkur ofnloki, loftthitastýrður, og komi á bakrás.

Ofnakerfið skal þrýstiprófað með 6kg/cm² vatnsþrýstingi áður en samskeyti eru einangruð og skal þrýstingur standa í 24 klst. án þess að falla. Athuga skal hvort smit sé á leiðslum með samskeytum.

OFNATAFLA Δtm = 40°C						
NR.	AFKÖST (W)	MESTU MÁL (MM)			STÚTA- STÆÐA	VALIN OFNGERÐ
		HÆÐ	LENGD	ÞYKKT		
1-00A	4000	210	2800	240	C-D	C21/3 - 2700
1-00B	4900	280	3000	240	A-B	C28/3 - 3000
1-00C	4900	280	3000	240	C-D	C28/3 - 3000
1-02	2160	500	2800	100	C-D	
1-03	1600	500	3000	100	A-B	
1-04	530	700	1000	60	C-D	
1-05	820	2000	700	60	A-B	
2-01	1480	600	2000	100	A-B	
2-02	2480	600	3000	100	C-D	
0-02	1450	600	1500	100	C-D	

BR.10.10.2003 NÝR OFN Í KJALLARA BREYTTIR OFNAR Á 1.HÆÐ			
Reikn.	GHP	júl 2002	Útgefið: 10.JÚLÍ 2002
Teikn.	KG/GHP	júl 2002	Kvarði: 1:50
Ath.		júl 2002	
Samþ.		júl 2002	
HVAMMSTANGAKIRKJA OG SAFNADARHEIMILI			Nr. 5-05
Verkhliuti GÓLFHITI GRUNNMYND PÍPULAGNIR Í KJALLARA OFNASKRÁ OG SKÝRINGAR			VERKFRÆÐISTOFAN ÖNNI Skólavíð 17a Sími 552 6825 Fax 552 6434



RÚMMYND HITA OG VATNSKERFI

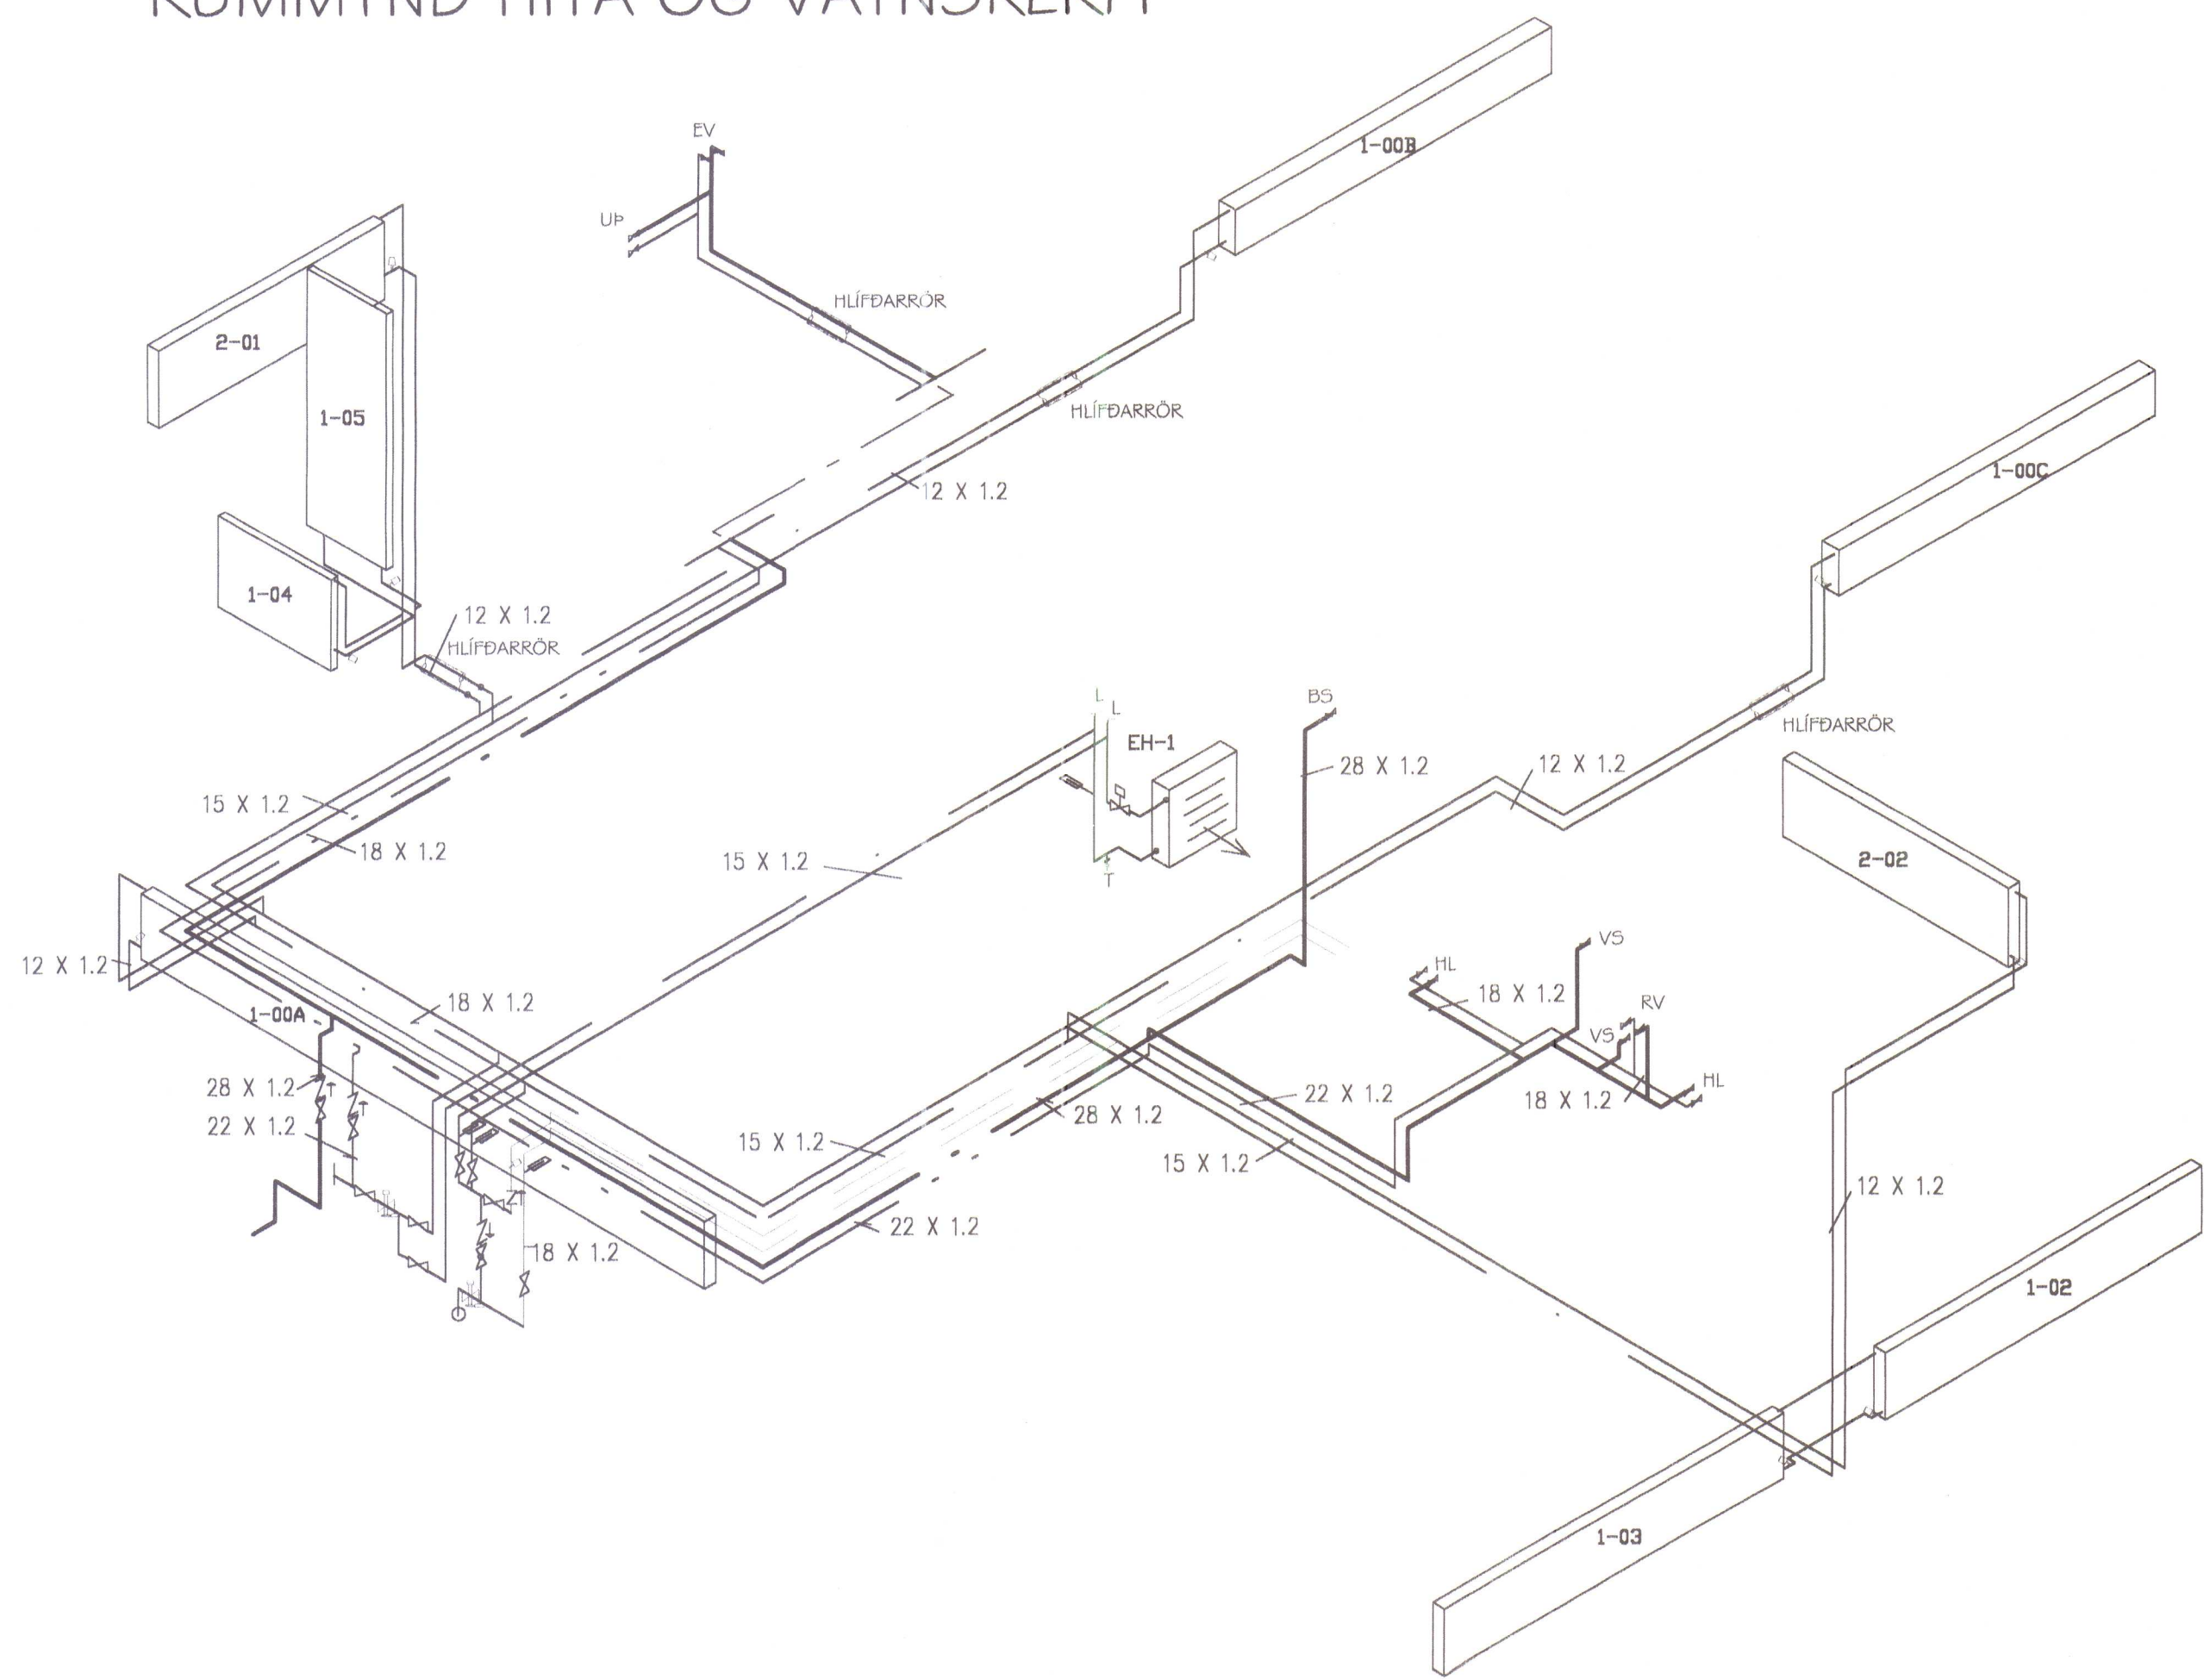

Reikn.	GHP	júlí 2002	Útgefið:	10. JÚLÍ 2002
Teikn.	KG/GHP	júlí 2002	Kvarði:	1:50
Ath.		júlí 2002		
Samþ.		júlí 2002		
HVAMMSTANGAKIRKJA OG SAFNADARHEIMILI				Nr. 5-06
Verkhúti RÚMMYND HITALÖGN VATNSLÖGN				 Skilpheltí 17a Sími 552 6625 Fax 552 6434

Mott 16/10 03
 JT

RÚMMYND HITA OG VATNSKERFI

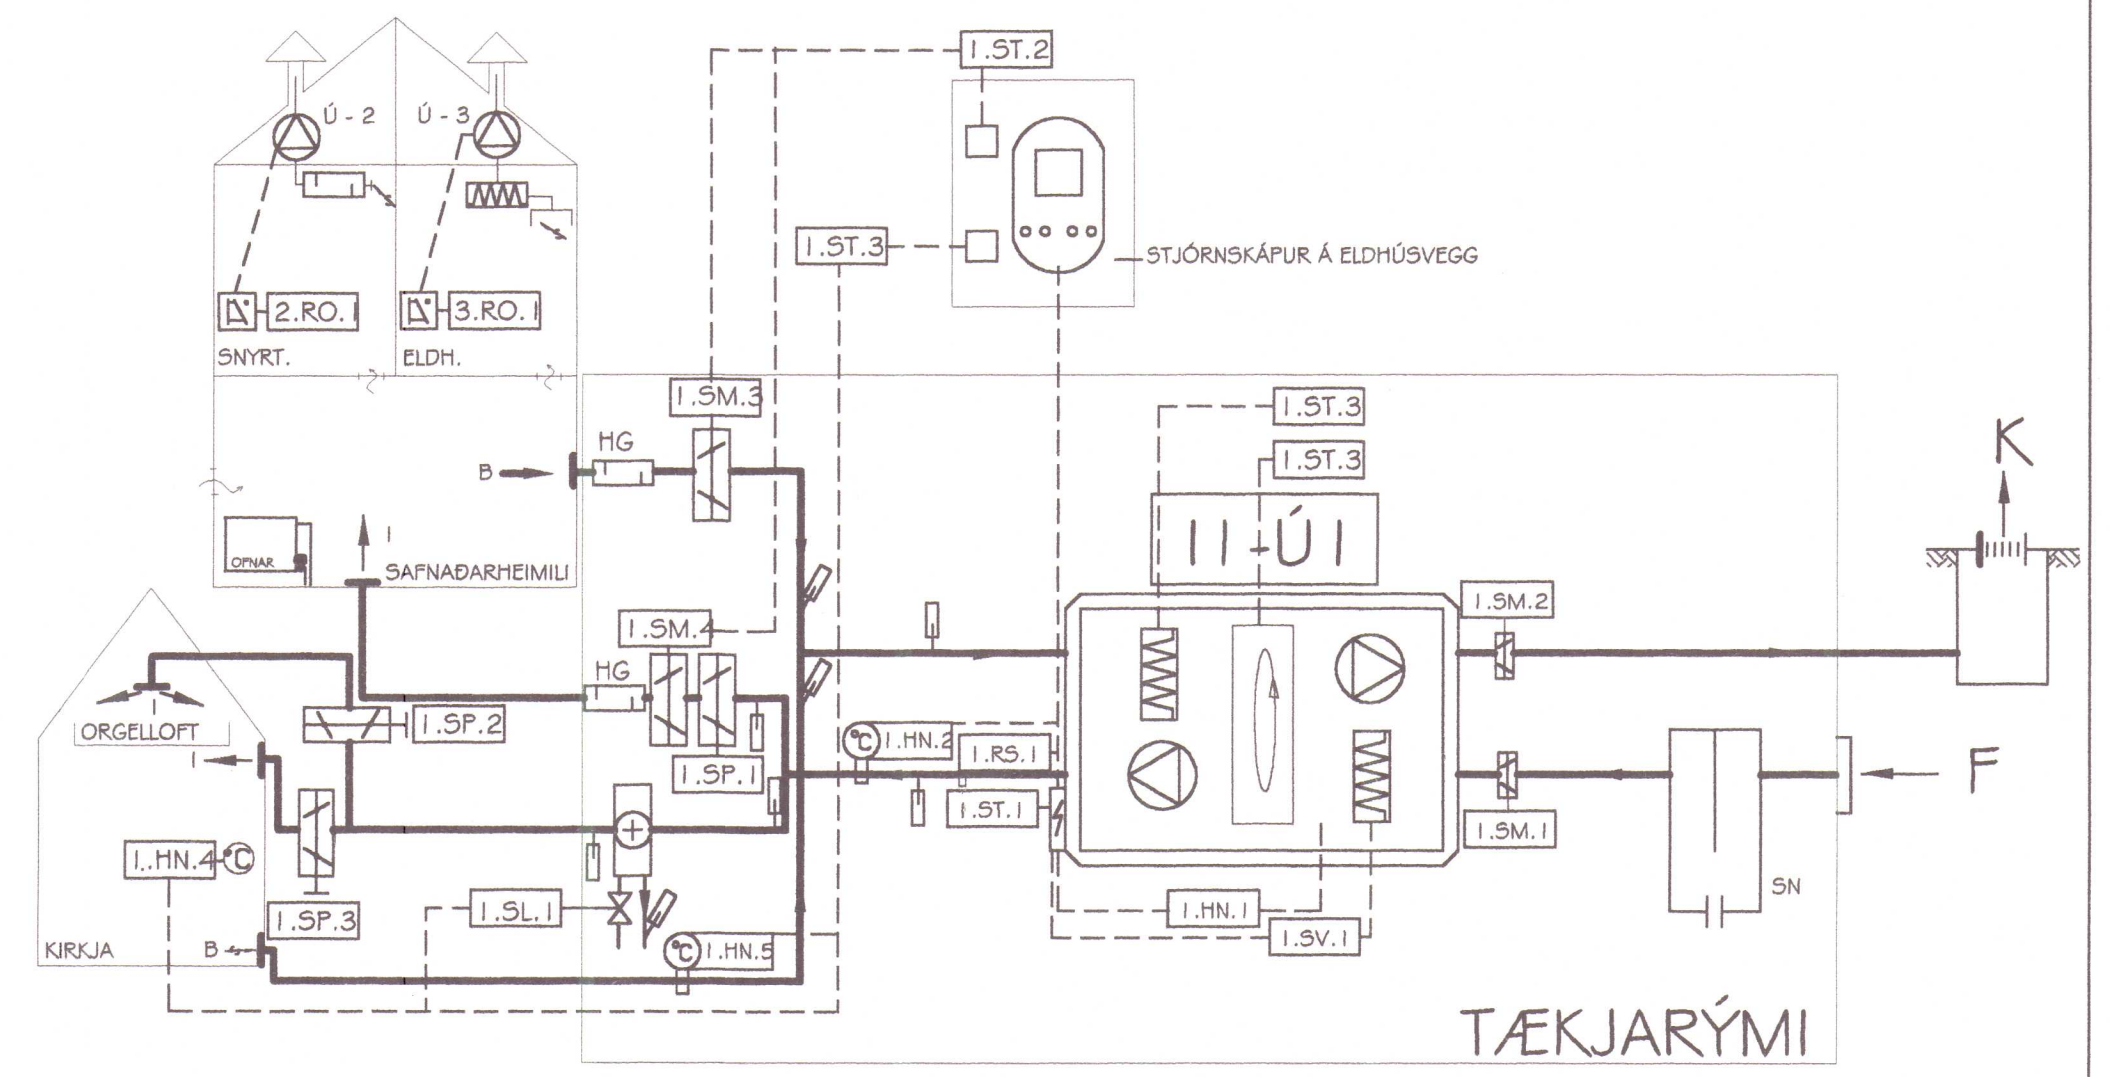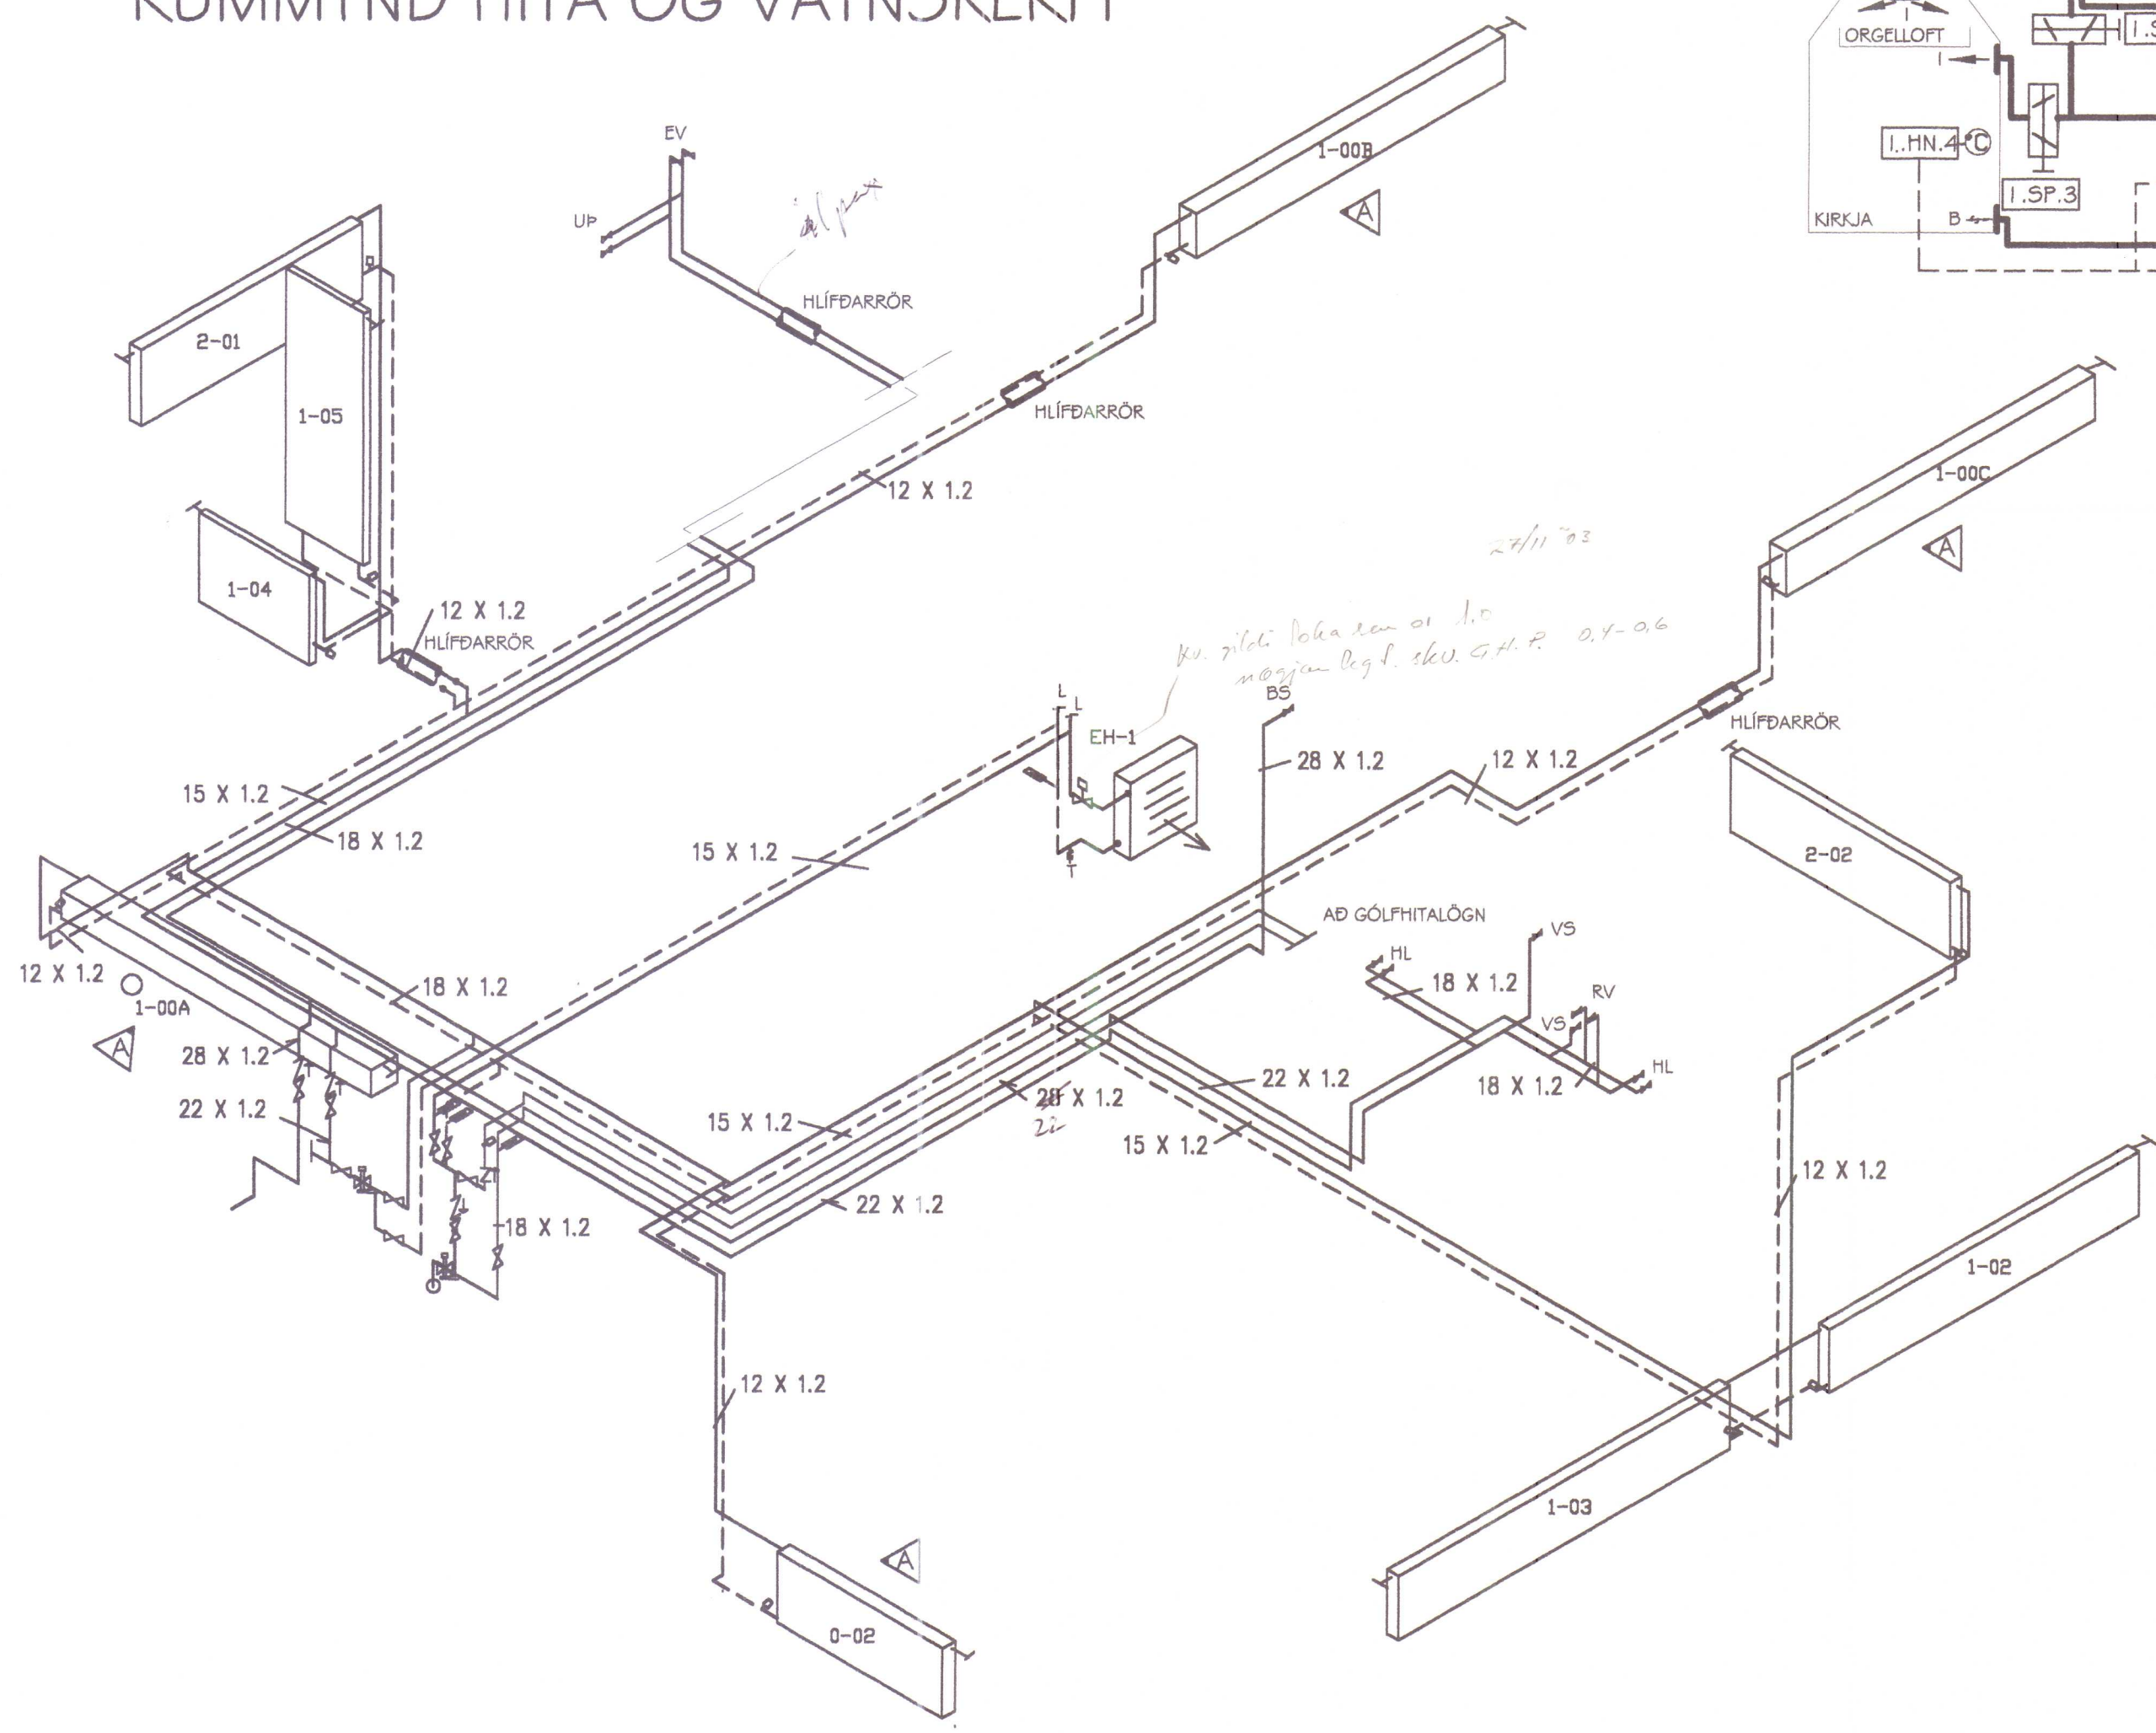

KERFSMYND LOFTRÆSIKERFIS

- HN HITANEMI
- RO ROFI
- RS REYKSKYNJARI
- SL SÆGULLOKI I .HN. I
- SM SPJALDLOKUMÓTOR
- SP SPJALDSTILLILOKA
- ST STJÖRNSTÖÐ
- SV SÍUÐVÖRUN

BR. 10.10.2003			
NÝR OFN Í KJALLARA			
BREYTTIR OFNAR Á I. HÆÐ			
Reikn.	GHP	júl 2002	Útgefið: 10. júl 2002
Teikn.	KG/GHP	júl 2002	Kvarði: 1:50
Ath.	GHP	júl 2002	
Samþ.	GHP	júl 2002	
HVAMMSTANGAKIRKJA OG SAFNADARHEIMILI			Nr. 5-04
Verkhliði RÚMMYND HITALÖGN VATNSLÖGN KERFISMYND			VERKFRÆÐISTOFAN ÖNN Síðphótt 17a Sími 552 8825 Fax 552 8434 552 6825