


AFSTÖÐUMYND - M. 1:500


SKÓLASTÓÐRABÚSTADUR
A HVAMMSTANGA - M. 1:50

STÆÐ:
138 M²

434 M³

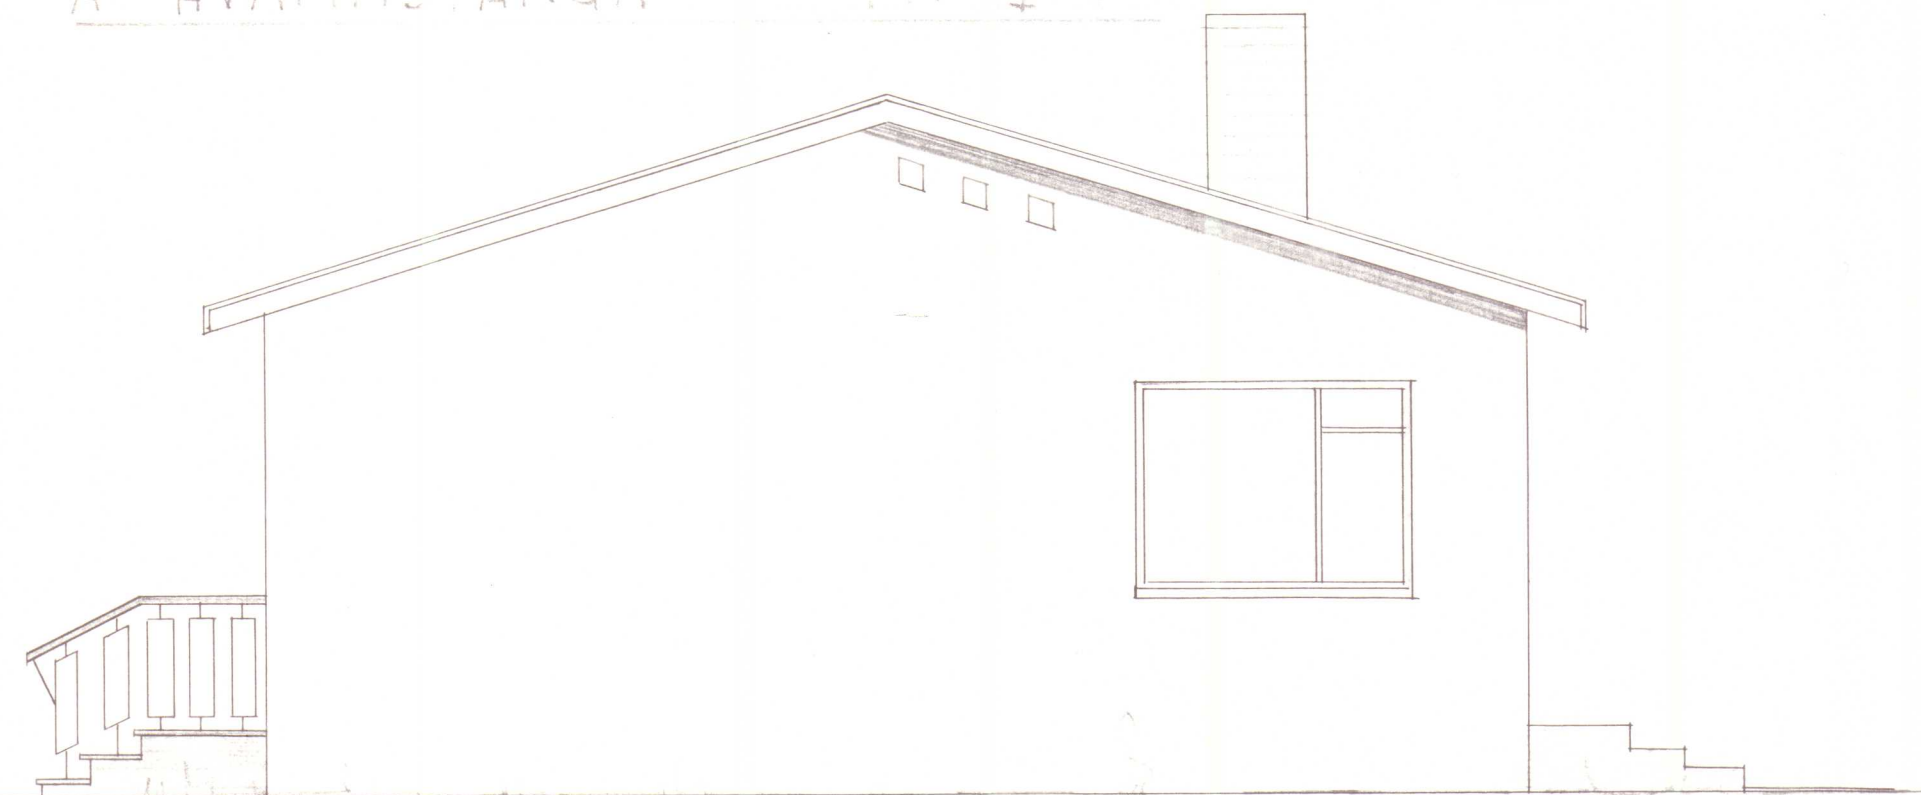

SÚÐUR - GATL

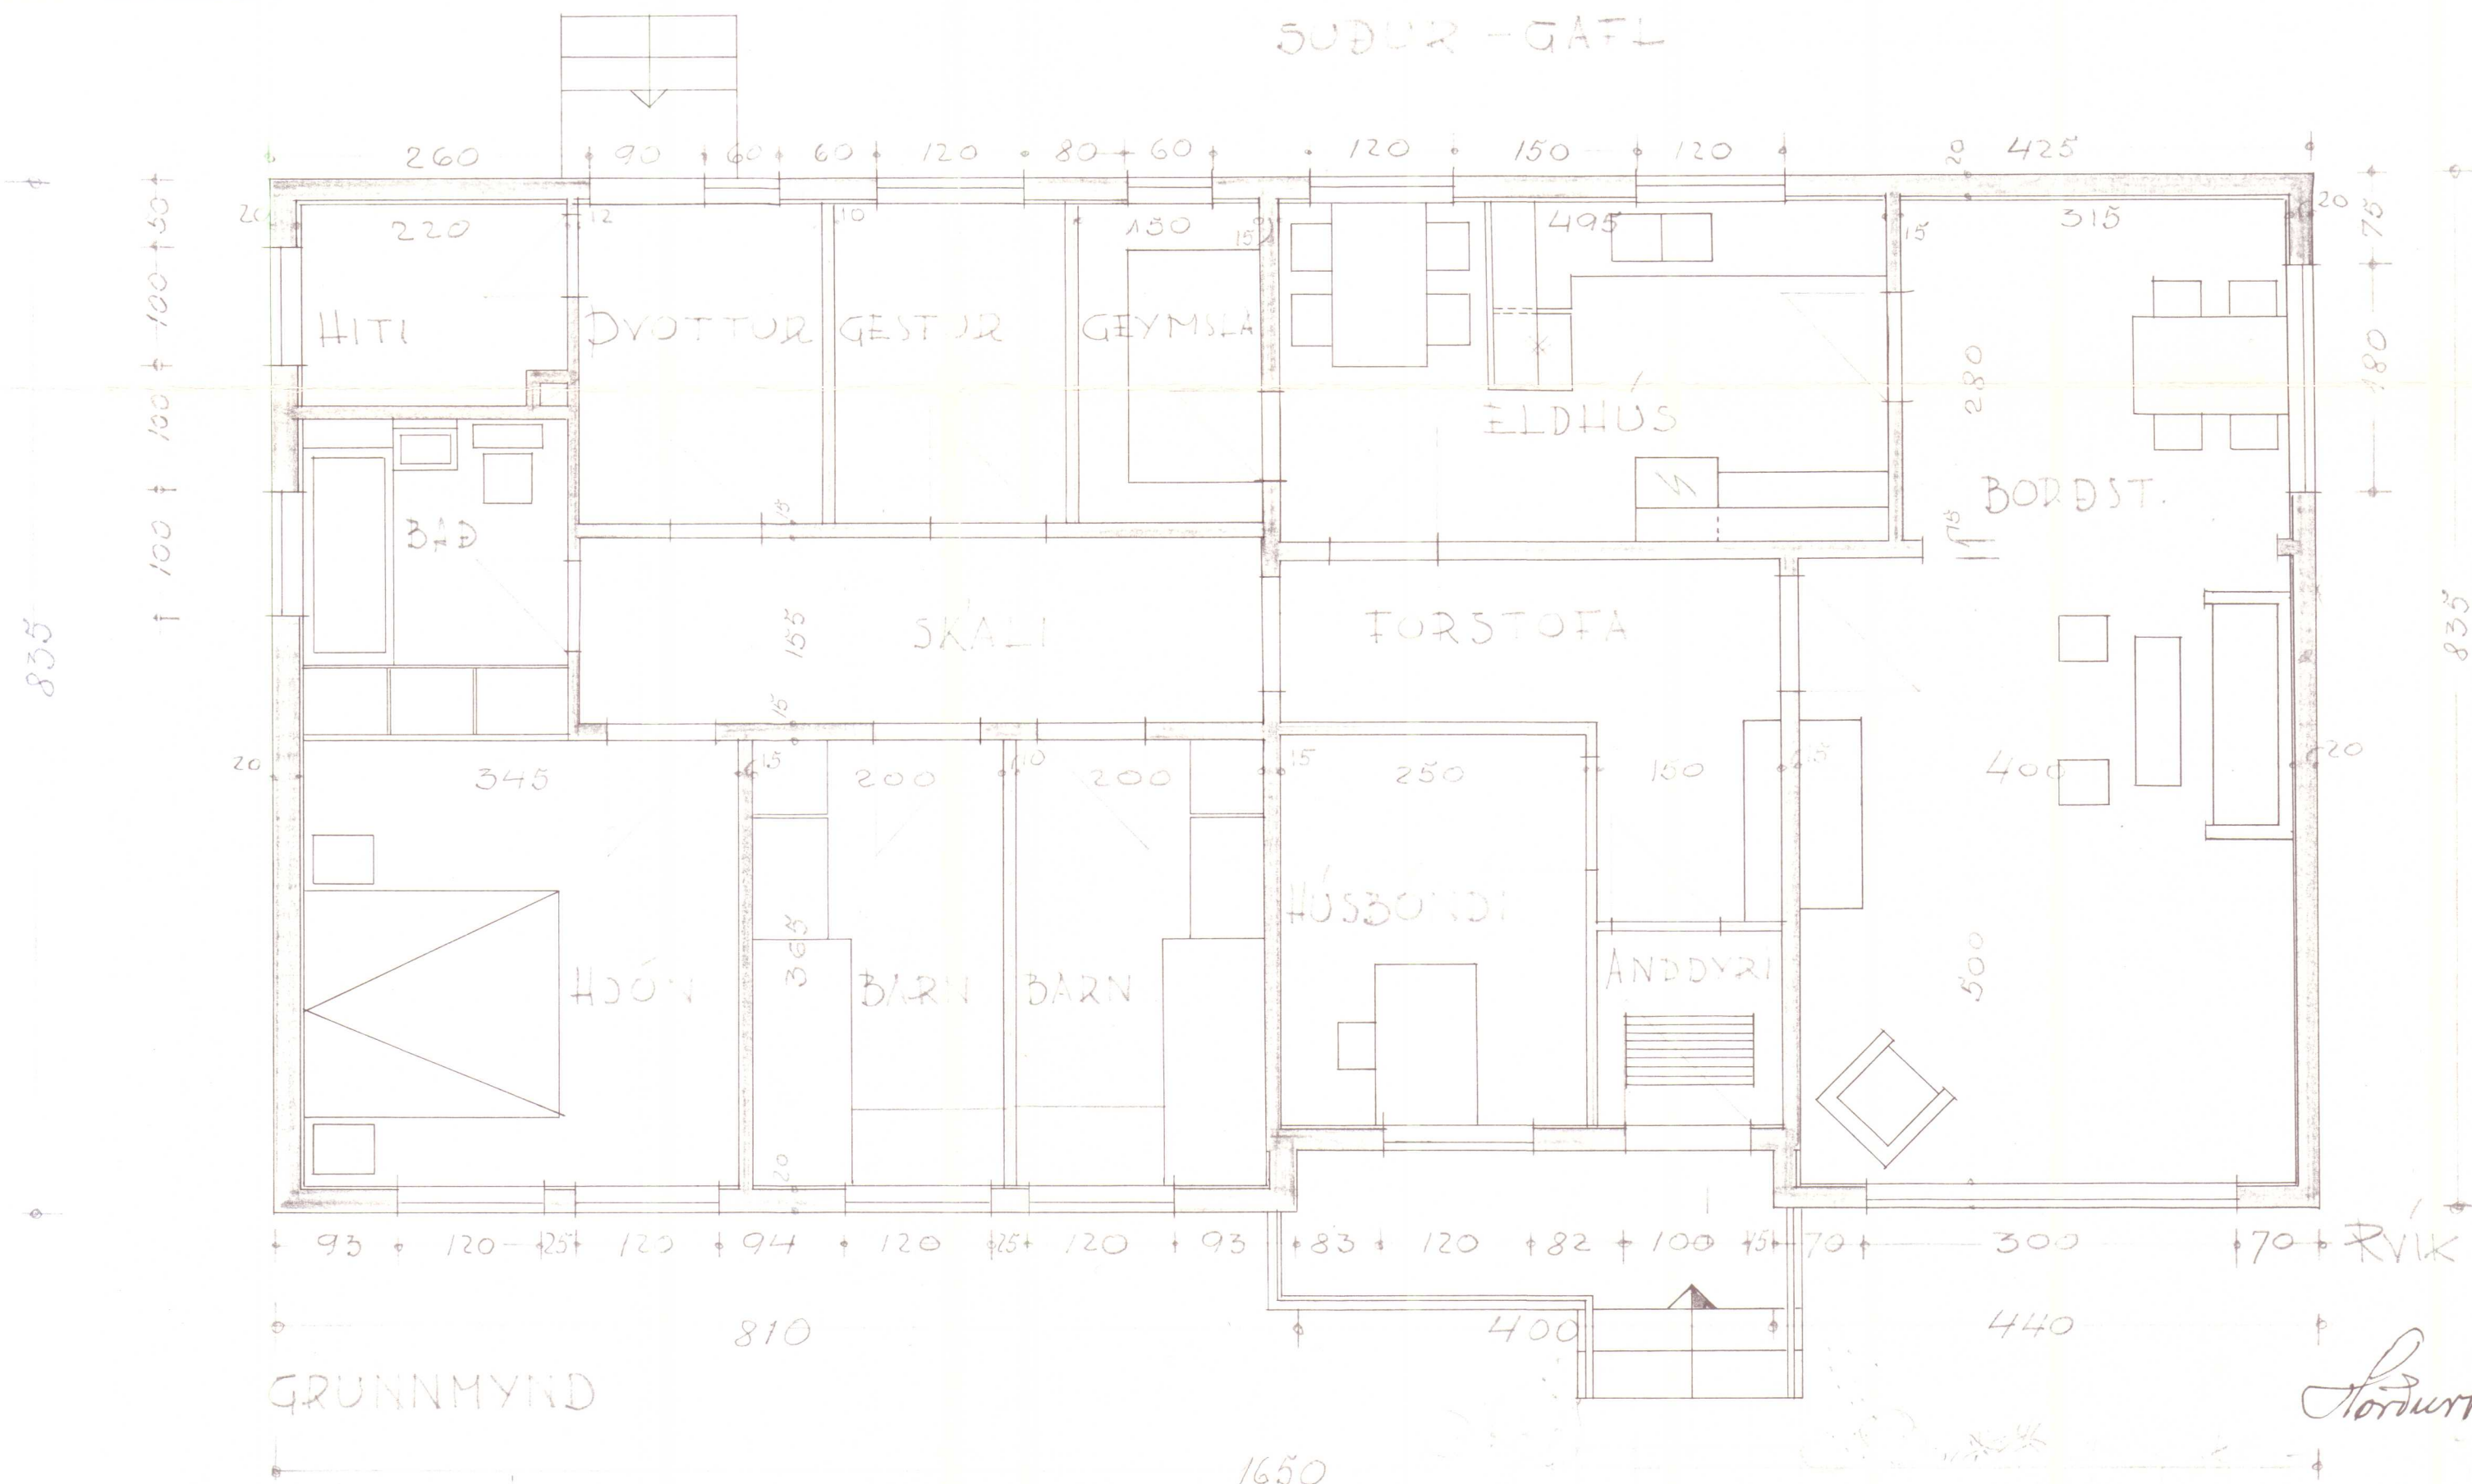


SKANNAD

RVÍK 1 APRIL '64

Þorður Þorðsson

KIRKJUVÉGUR 8


SKÓLASTJÓRABÚSTADUR
A HVAMMSTANGA - M 1:50

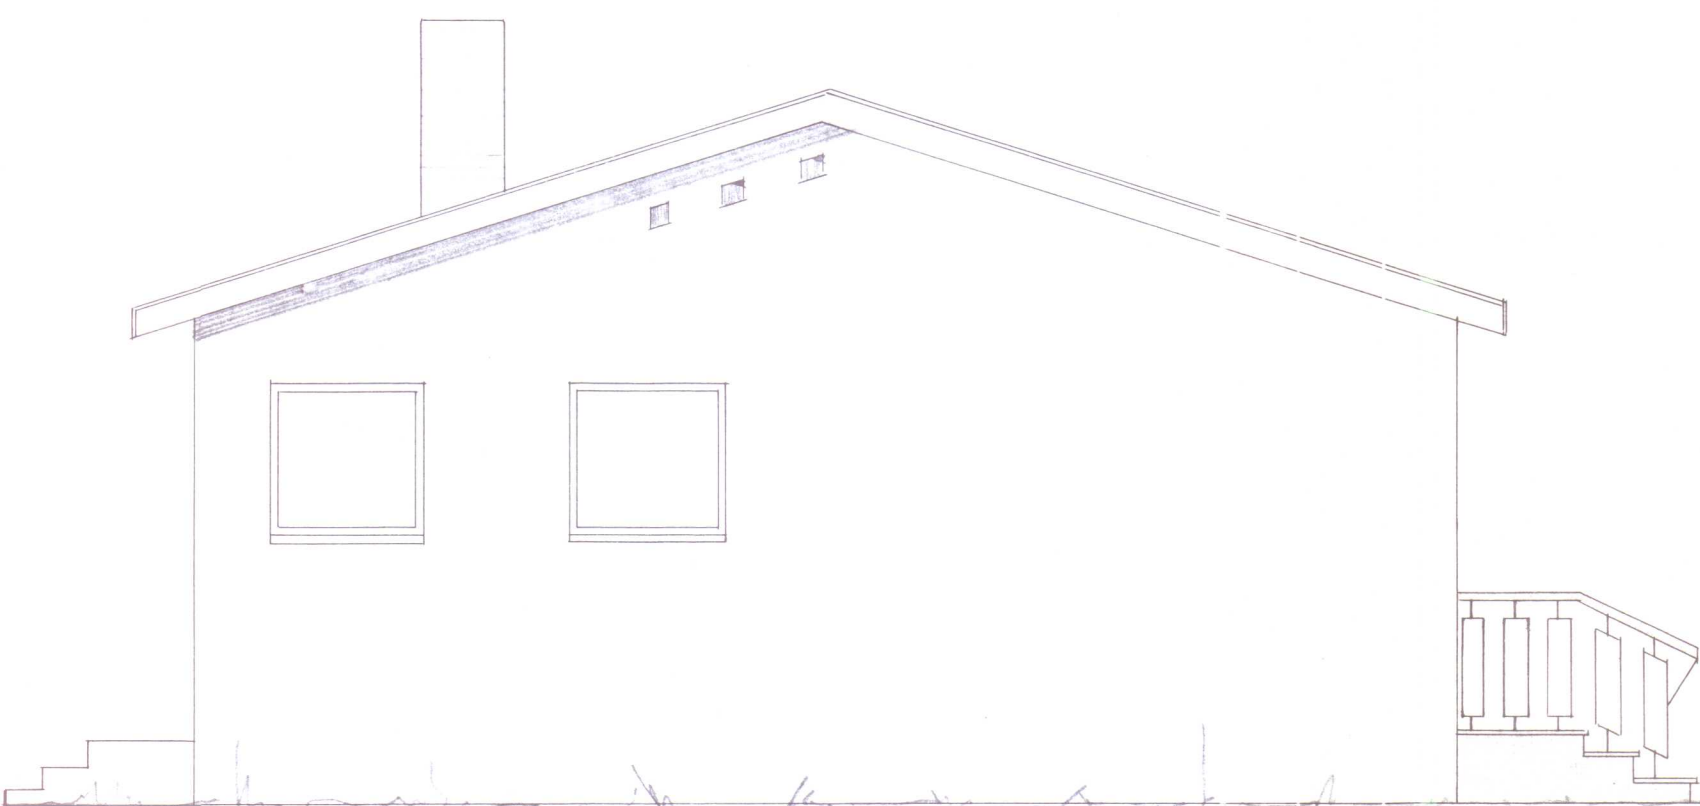

NORÐUR-GAFL



AUSTUR-HLIÐ

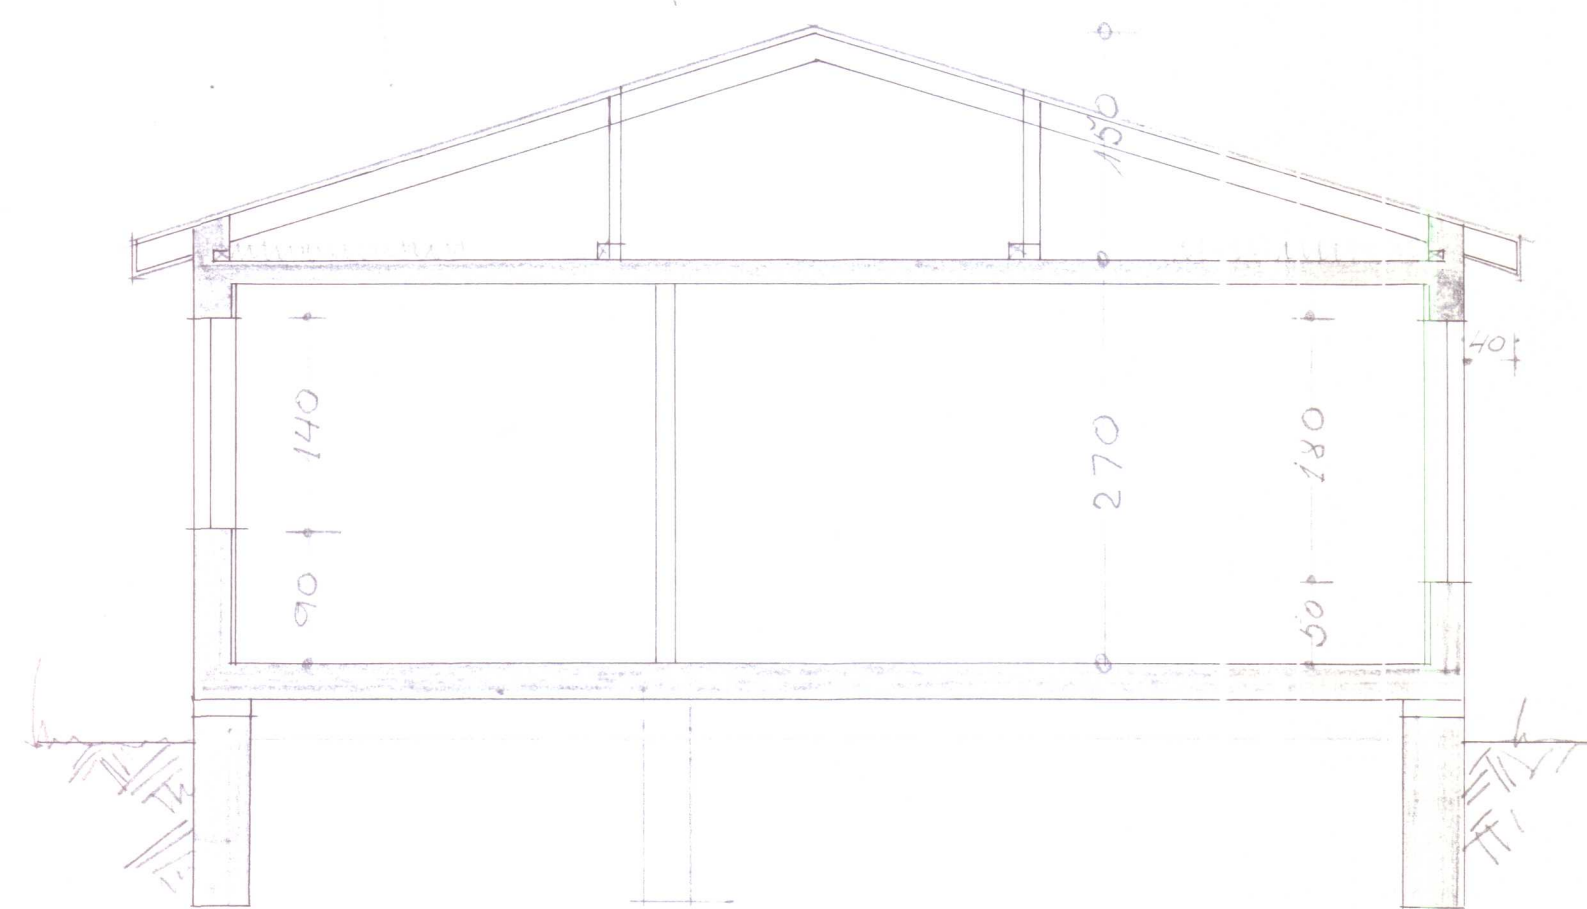

SNEIÐING



VESTURHLIÐ

RVÍK 1 APRÍL '64

Linnur Bjarnason

KIRKJUVEGUR 8

Arne Sveinsson

SKANNAD