
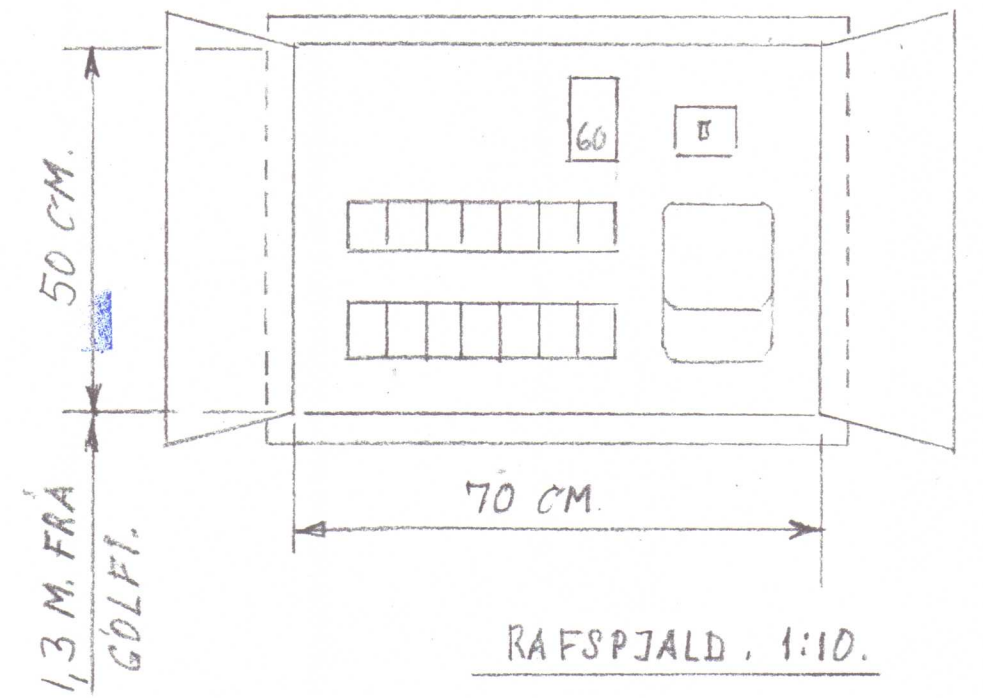
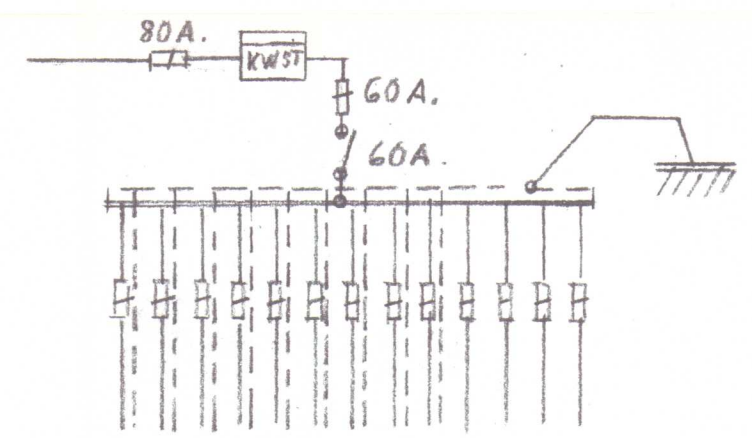
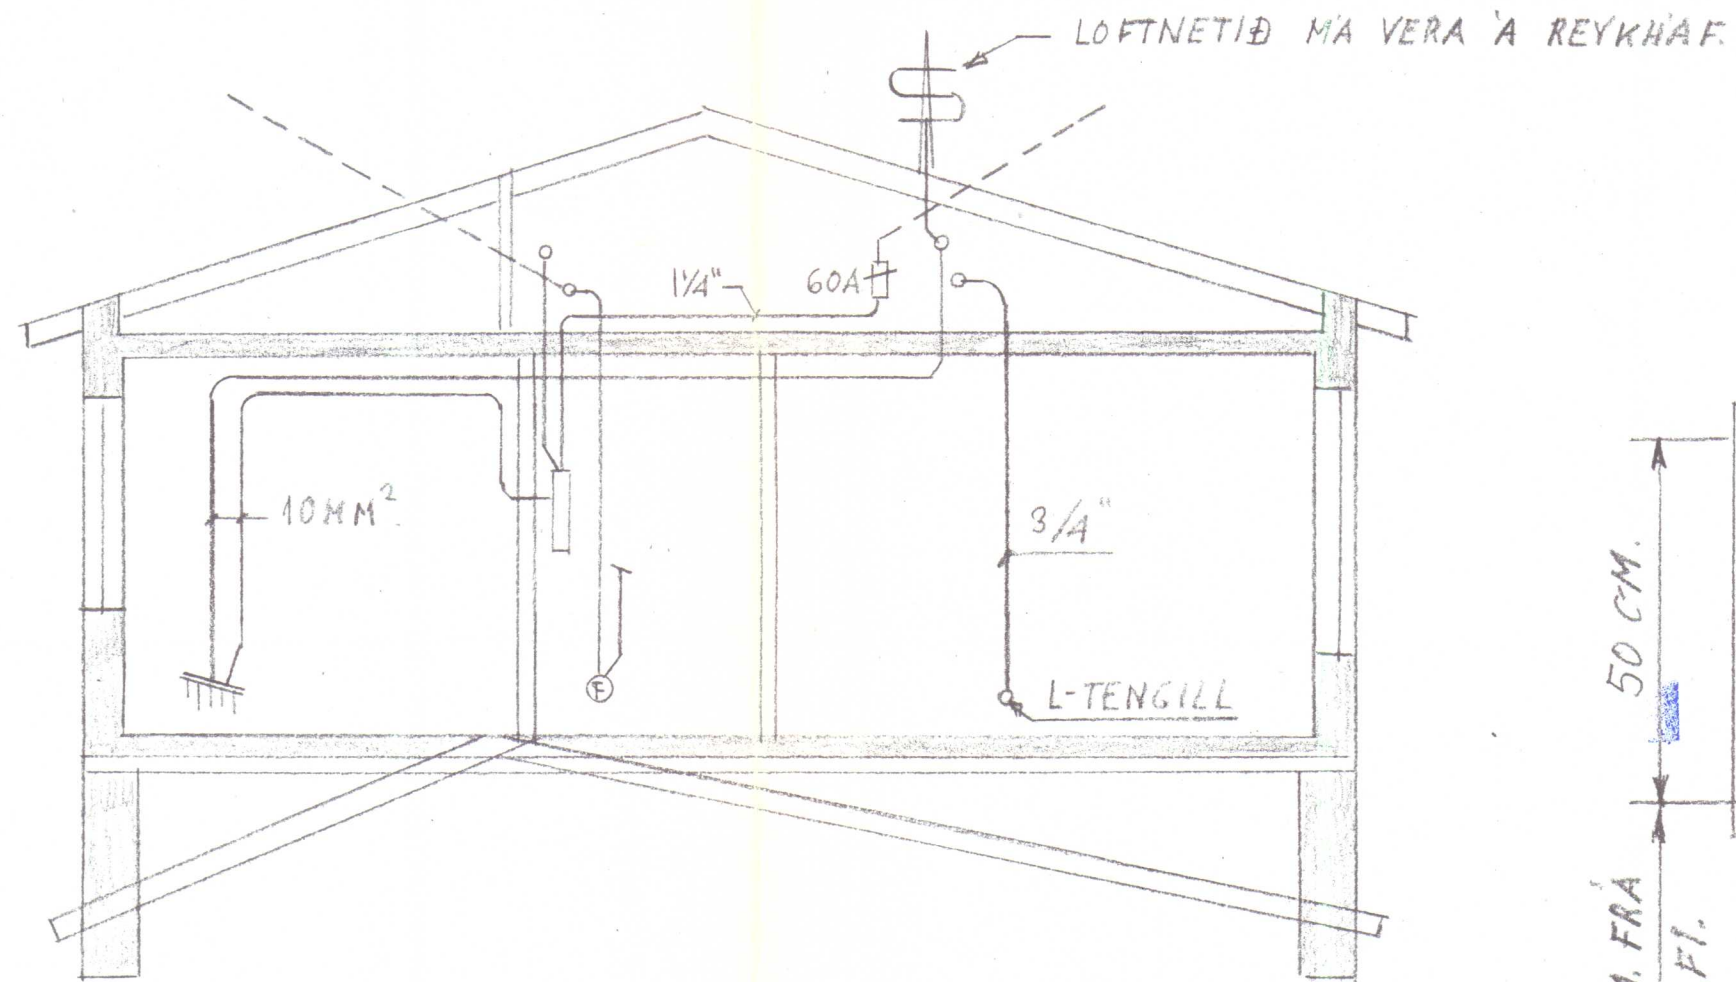


PLASTPIPA SKAHLT NIÐUR Í JÖRÐ
FYRIR LÖGN ÚT Í BILSKÜR.

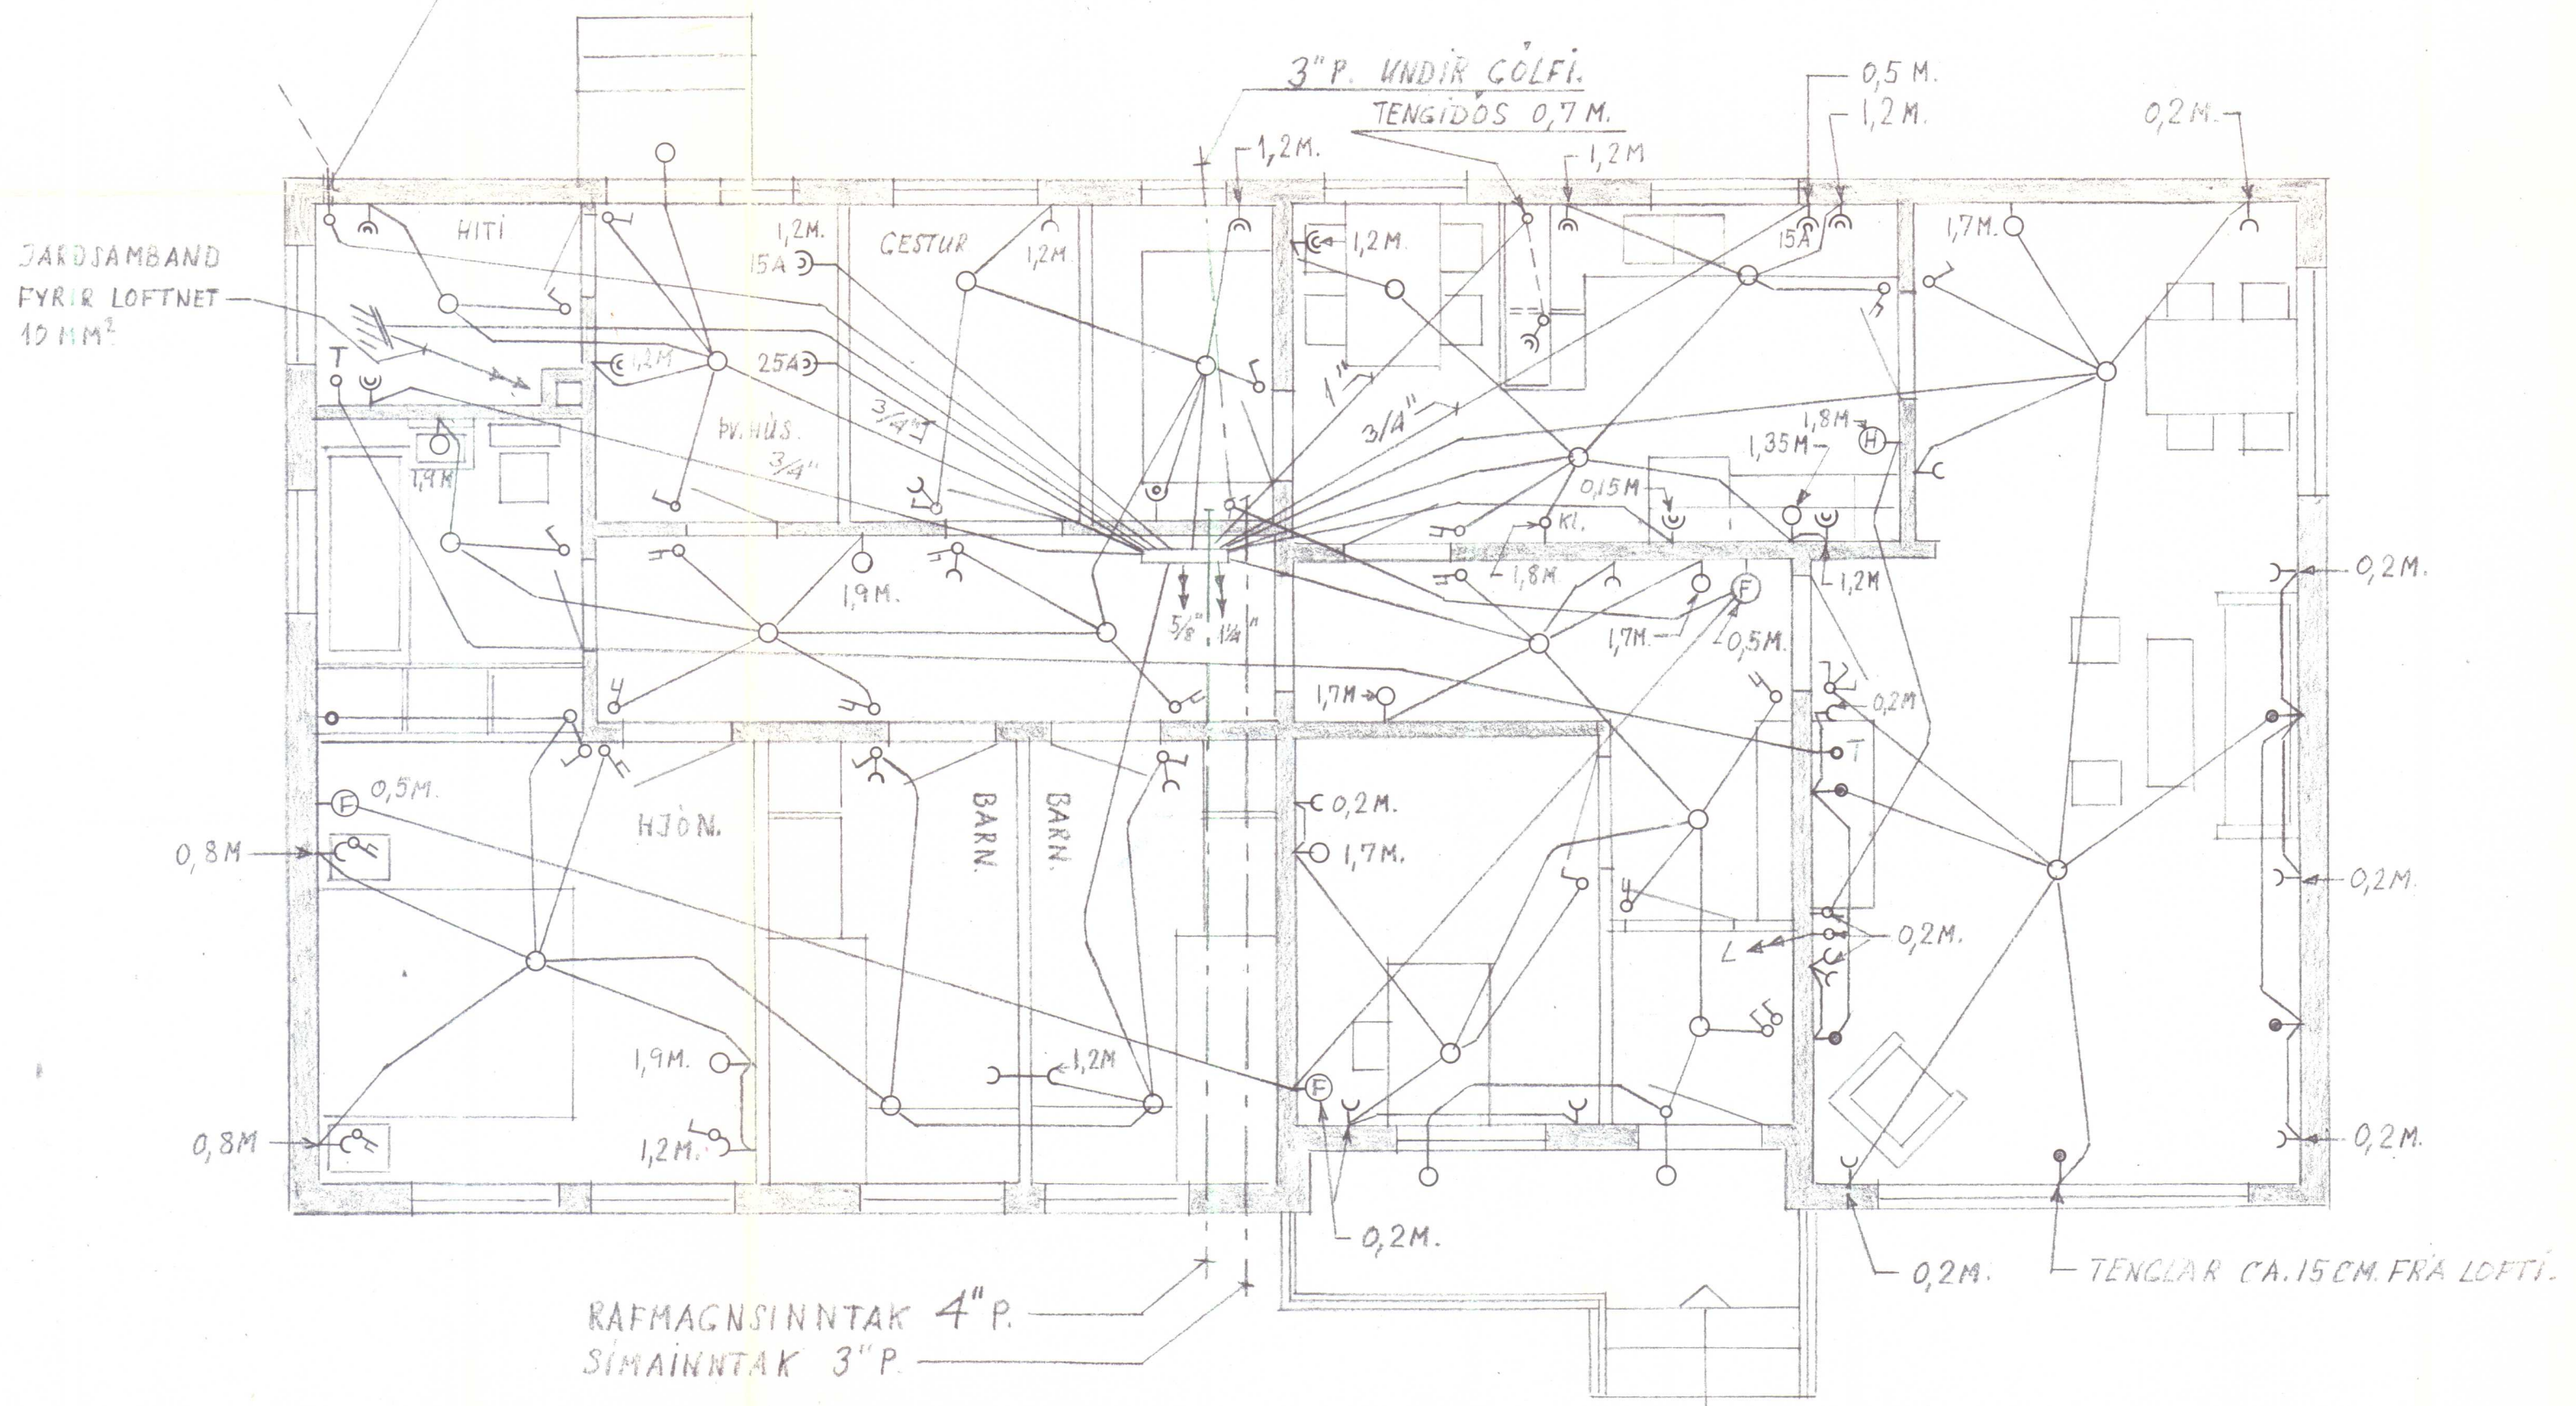

RAFMAGNSINNTAK 4\"/>

L=LOFTNET.
F=SÍMI.
—=TENGILL 15 CM. FRÁ LOFTI.

667

ARKITEKT: HÚSAMÆISTARI RÍKISINS.
DLAFUR GÍSLASON RAFFR. HÖFTEIGUR 22. RVK
SKÓLASTJÓRABÚSTADUR Á HVANNSTANCA.
RAFLAGNAEIKNING.

b. 26.6.64.

NR. 412.