## Hlaða grunnmynd

M=1:100

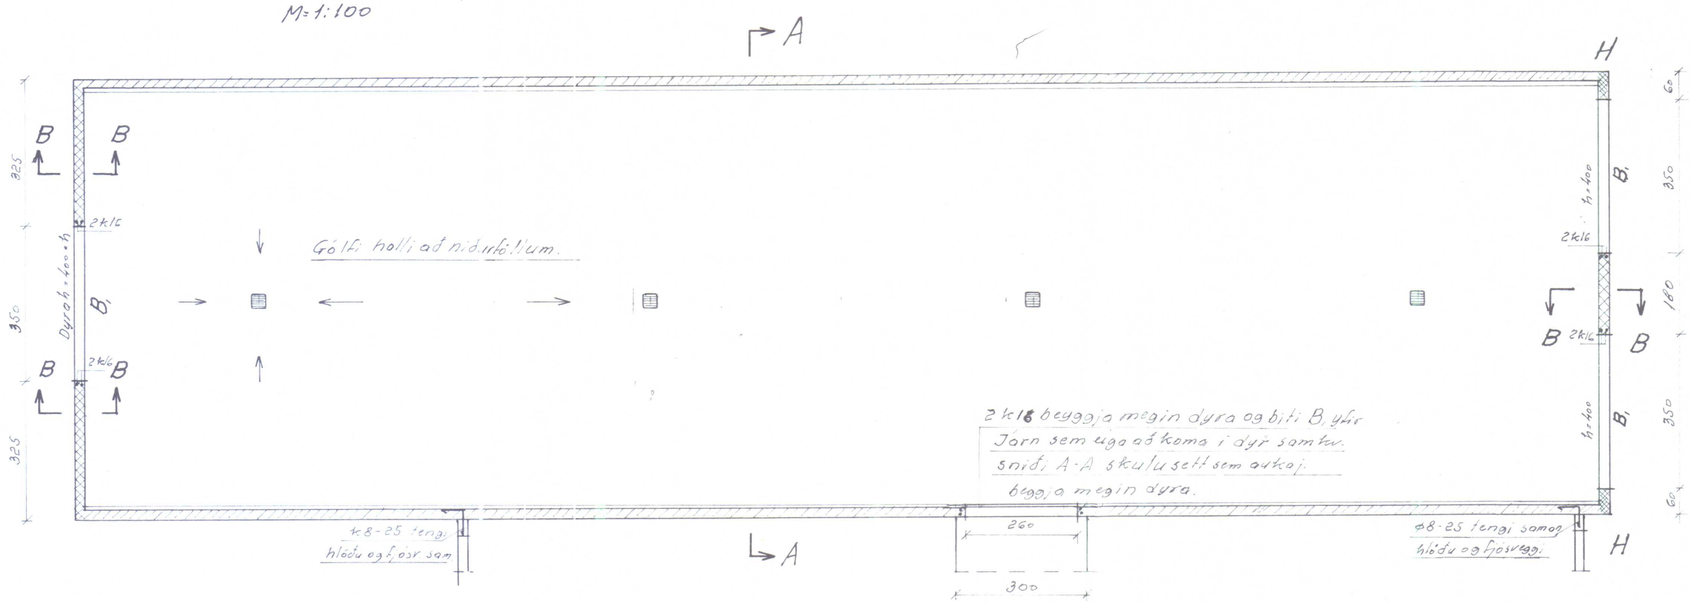


## Lárétt snið í horn H (ca 50cm frá gólfi)

M=1:20

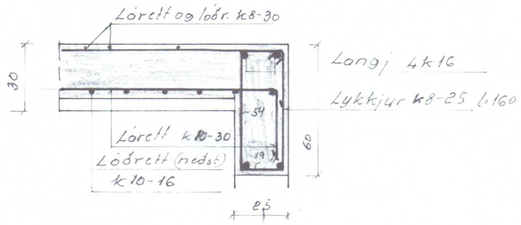


## Biti B1 yfir dyrum

M=1:20

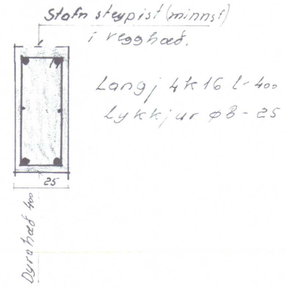


## Lóð og lóðr. k8-30

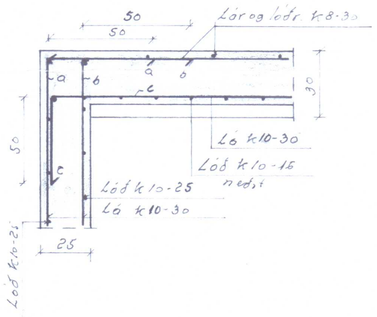


## ATH

Skeytijárn 2k16 standi uppúr botn plötu beggjamegin dyra og tengist „dyrajárnum" (2k16)

## Snið B-B

M=1:20

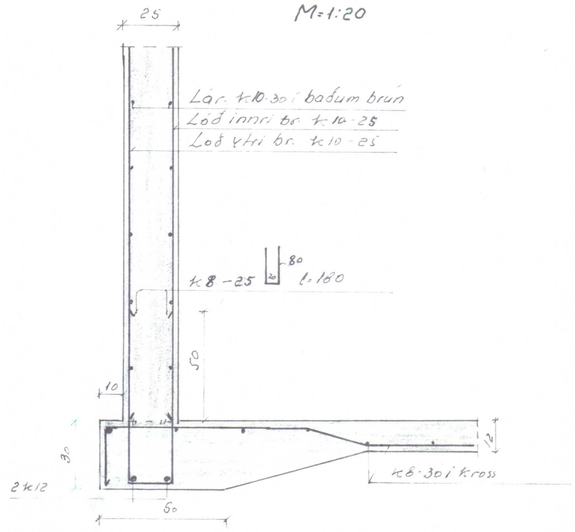


Sigurður Eríksson

Hlaða kjörsegn stærð (B1.1813) er hérumbil eins

Man ekki hvort ég var beðinn að senda þér fjós teikt á Glaumbæ.
Sendi þér hér með hlöðuna á same stað breytta. SS

Breytt feb '74 SS

| | | |
|---|---|---|
| Bl. 1819 Glaumbær Engi bl. hr. | | |
| Landnám ríkisins | | |
| Vótheyshlaða | Mælikv. 1:100 1:20 | Reikn. / Teikn. / Samþ. SS |
| Reykjavík, jan 1974 Sig. Sigurðsson | Verkefni nr. 1. | Breytingar |

2V50