
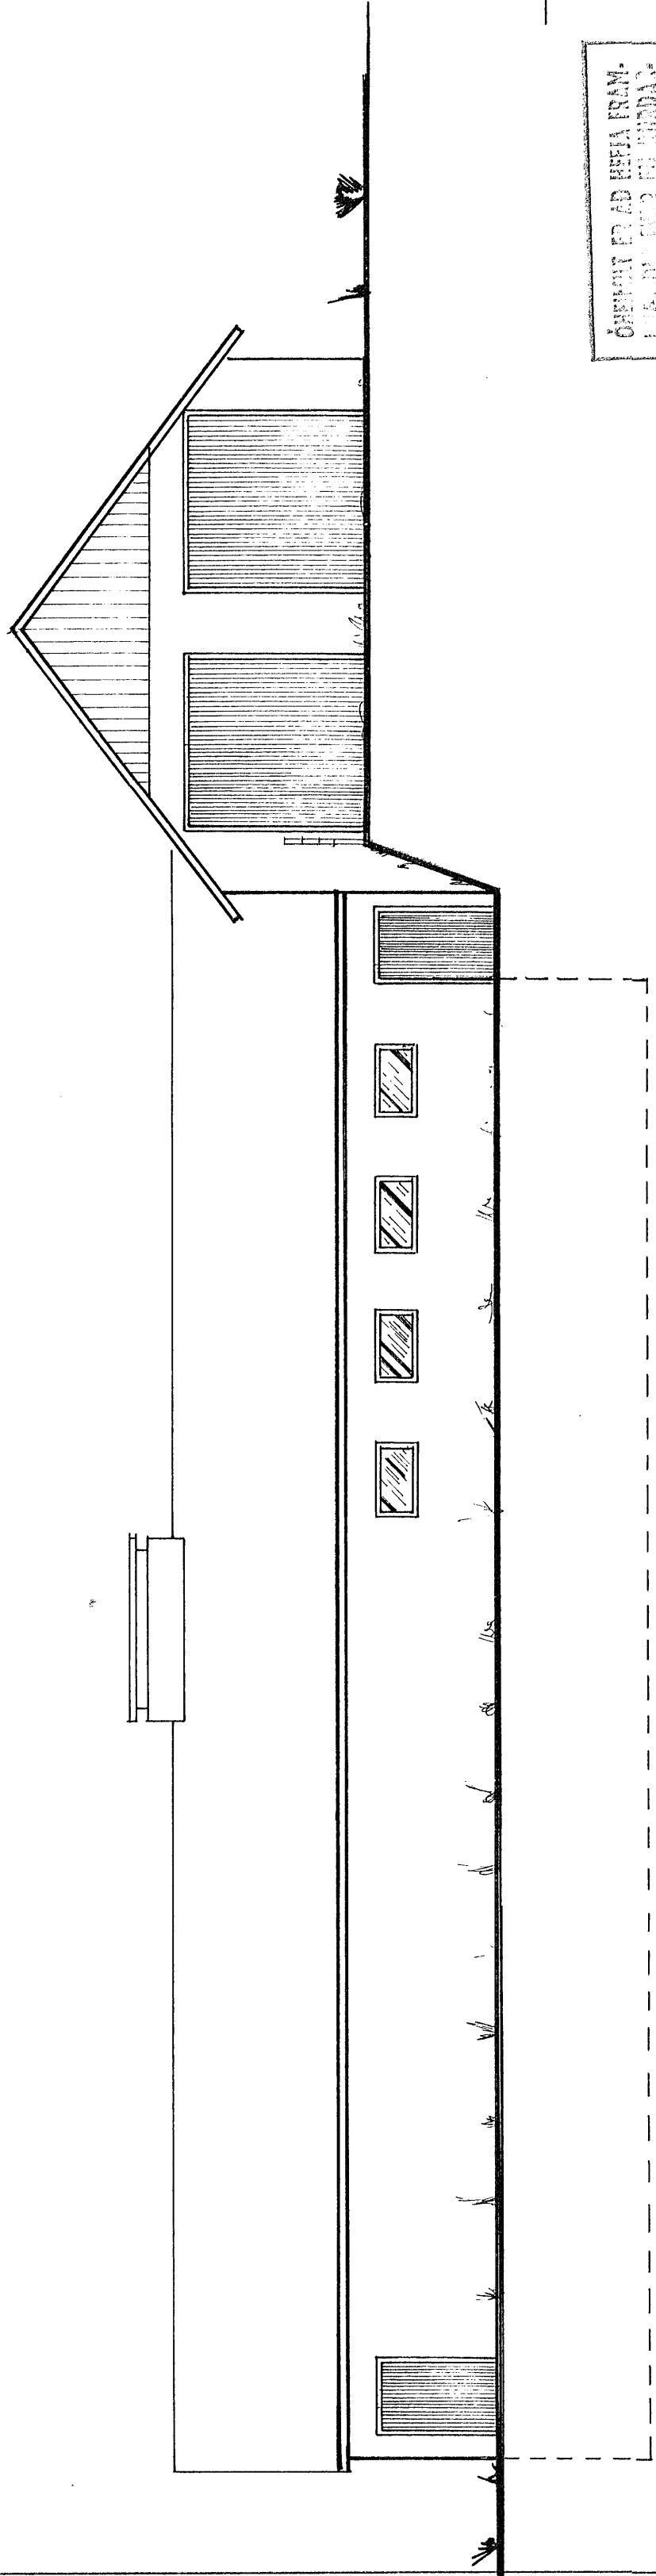


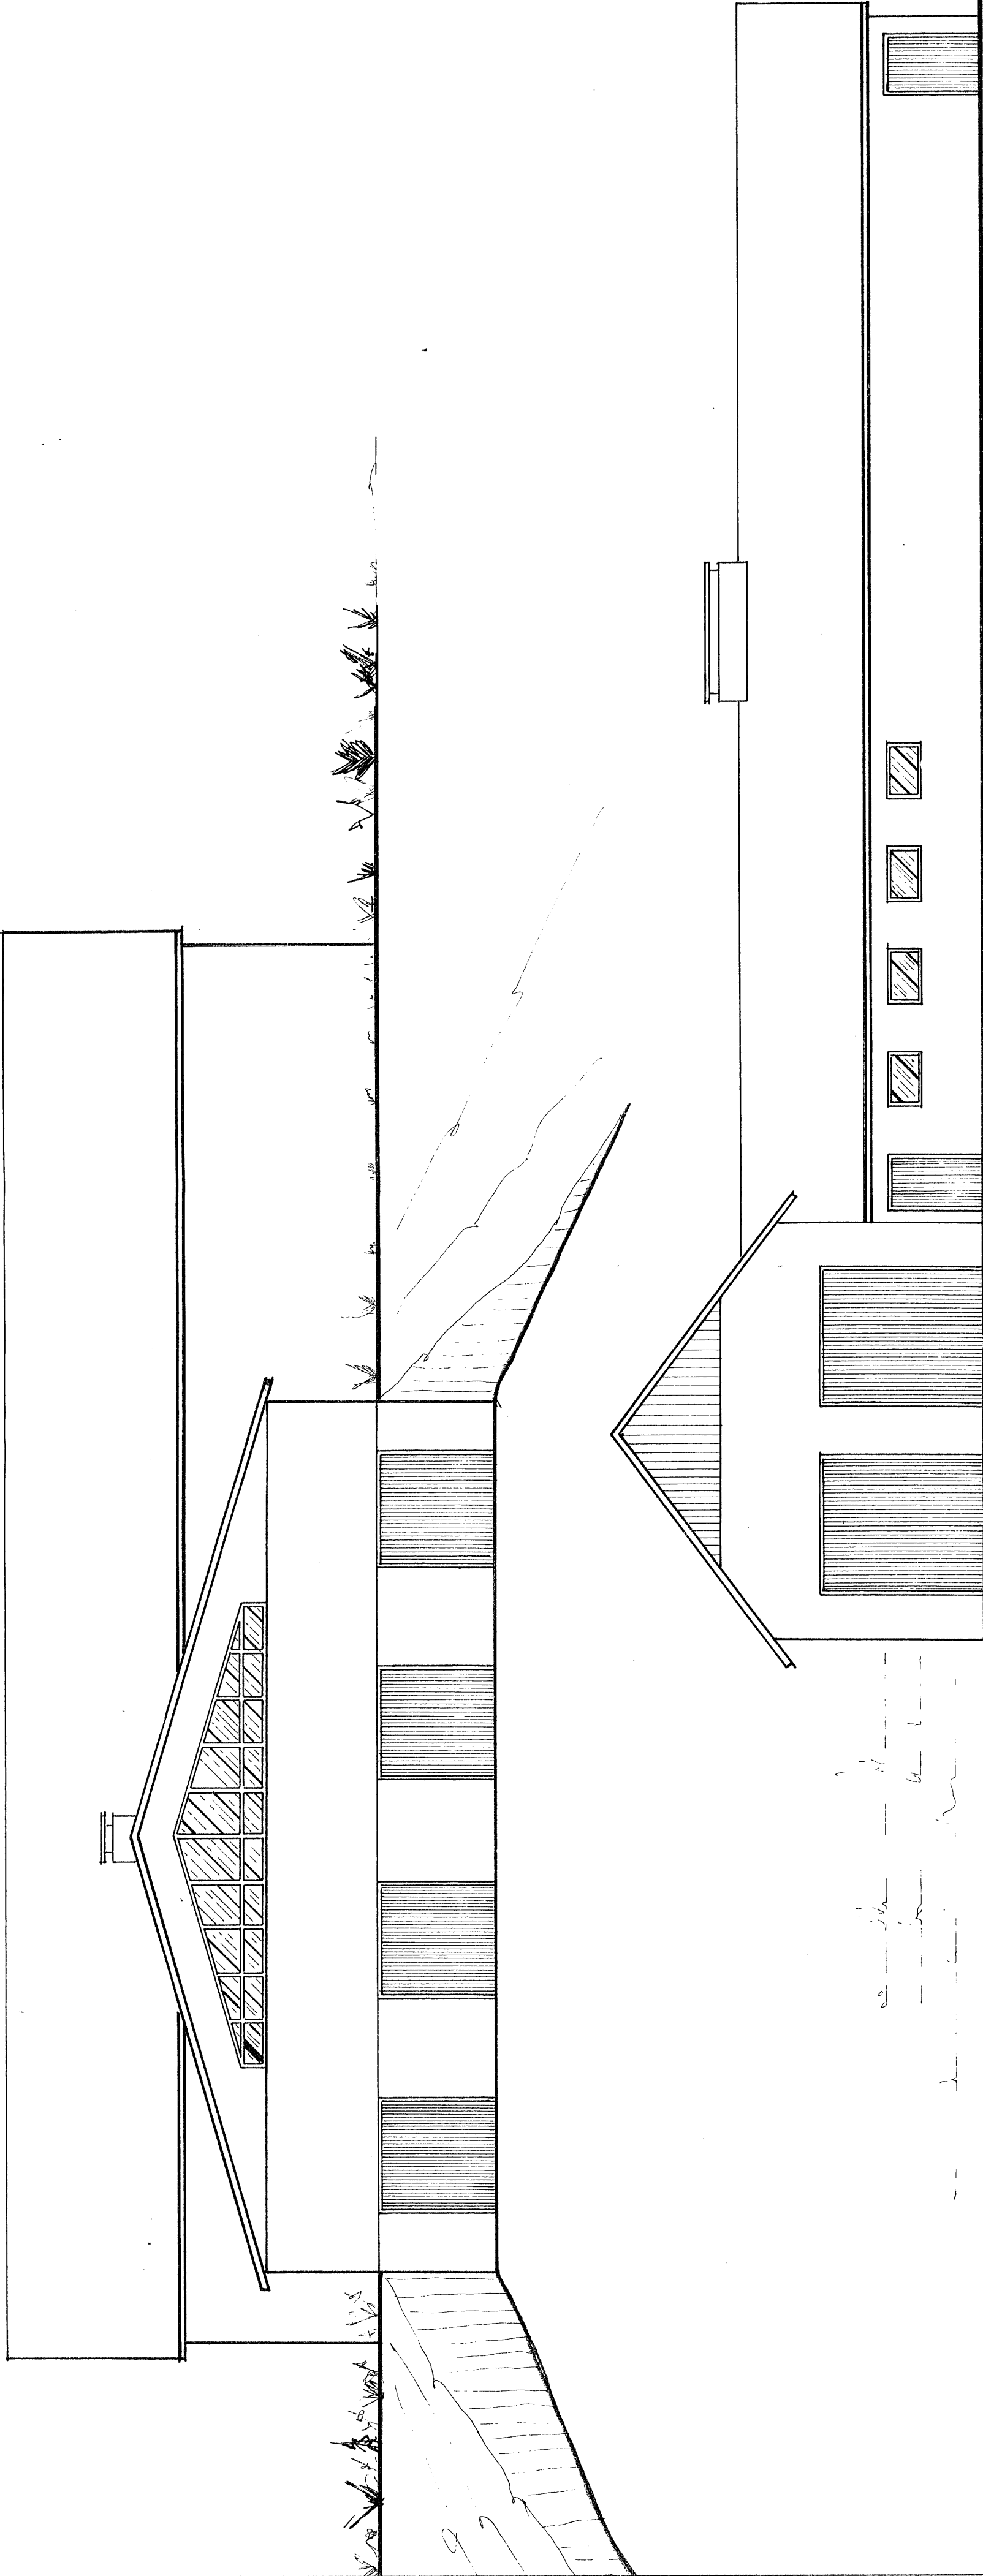

BYGGINGASTOFNUN LANDBÚNAÐARINS
LAUGAVEGI 120 REYKJAVÍK

TEKN. NR.	1813
BREYTT FRÁ	1813
MÁLKYRÐI	1 : 100
DAGSETNING	21.6.74.
TEKNAÐ	PÓLIF.

ÓBENT FRÁÐ HEFJA FRAM-
LÉGINN. TILSÖG FÖÐDA-
ÞÓSTIÐA LÍÐAR LIGGJA FYRIR

Handwritten signature