
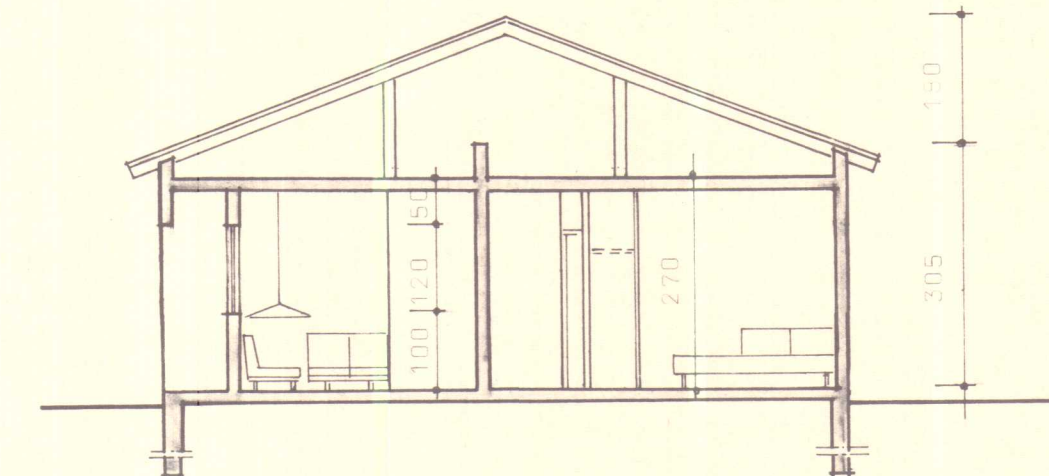
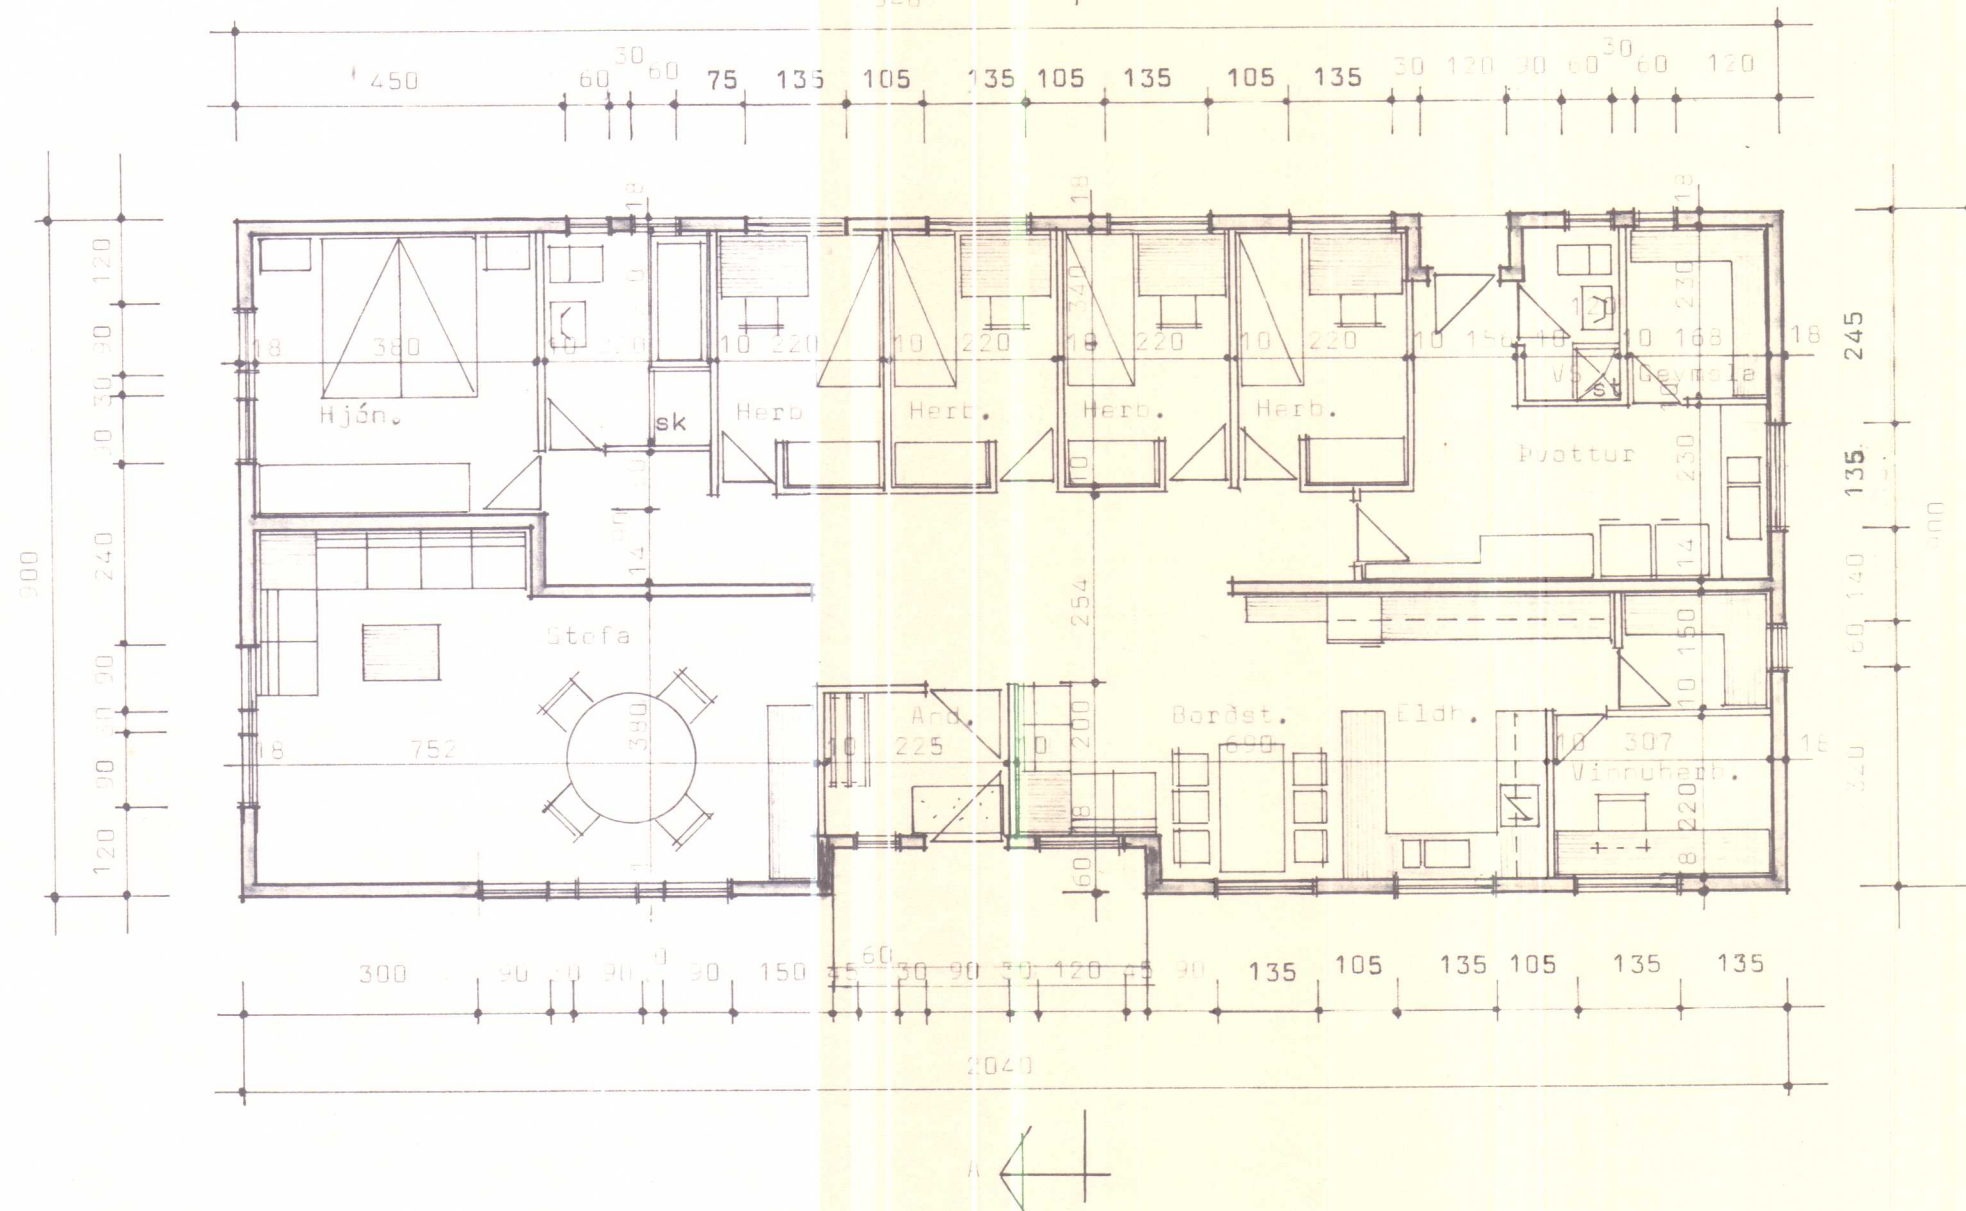
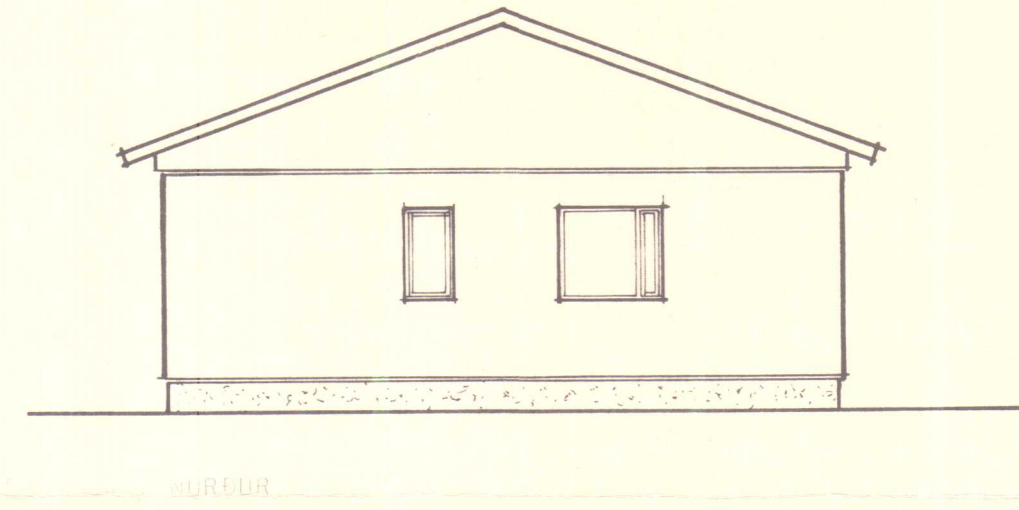
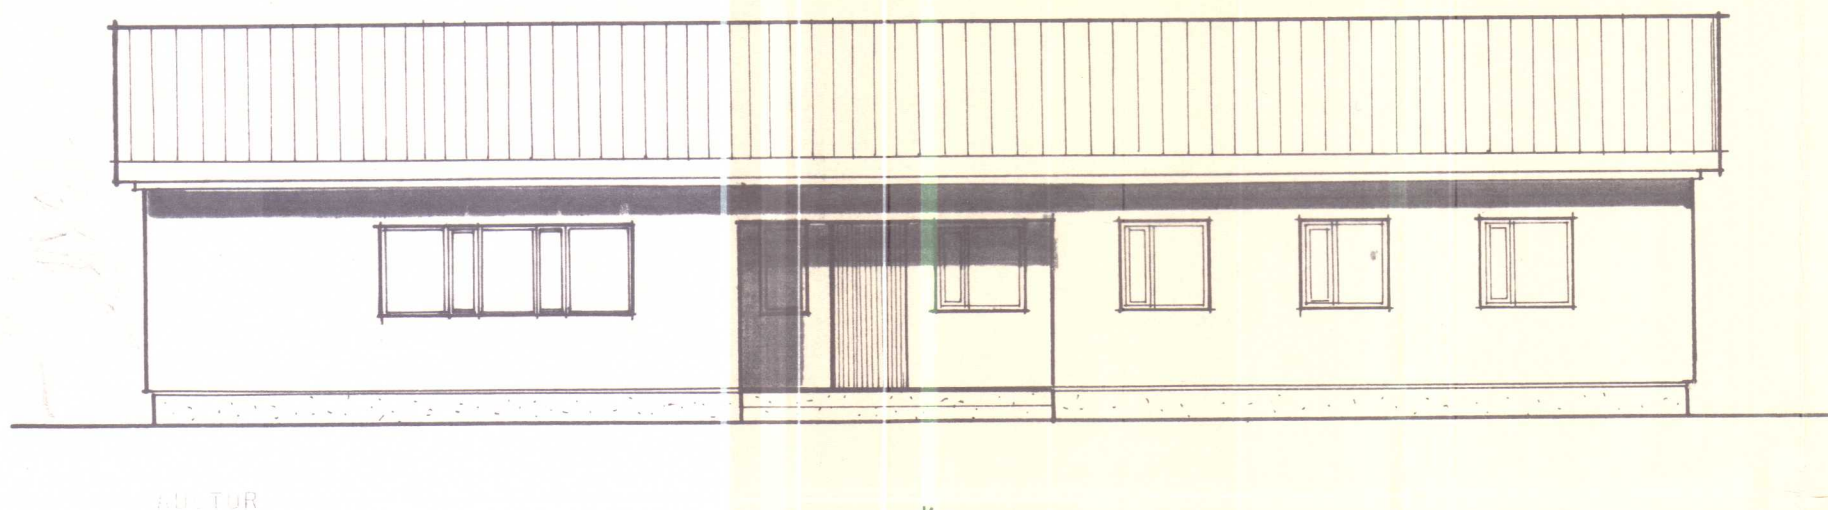


2/6. 1980
 Teikningar yfirformar
 og samþ. af
 Byggingarm. Bæjarh.
 Byggingarkefni vett.
 Sigurður Guðmundsson

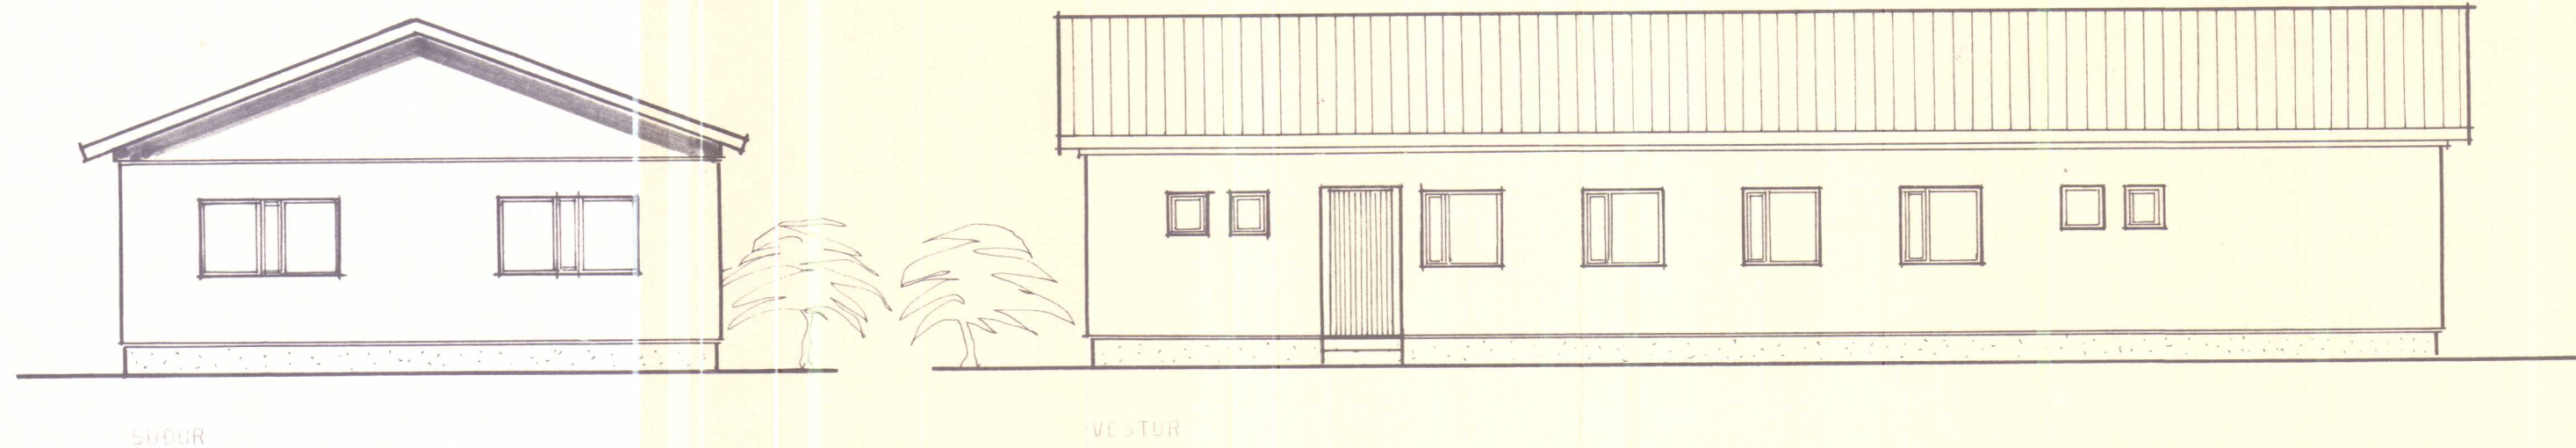

SKURÐUR A-A

SKANNAD

BREYTINGAR ÓHEIMILAR, NEMA MEÐ
 SAMPYKKI TEIKNISTOFUNNAR.

ÓHEIMILT ER AD HEFJA FRAM-
 KVÆMDIR FYR EKKI BUDAL-
 POLSTEIN EKKI AR LUGA FYRIR

BL

Brúttó flatarmál	180.49	Gluggum breytt 22.5.1980 PB.
Brúttó rúmmál	714.39	
Nettó flatarmál	140.29	
BYGGINGASTOFNUN LANDBÚNAÐARINS		
LAUGAVEGI 120, REYKJAVÍK, SÍMI 25444		
Kjöreseyri II, Bæjarhr., Strand.		
Félagarinn er steinsteypu.		
Grunnmynd, skurður og útlit.		
TEIKN. NR.	01-3443	
BREYTT FRÁ		
MÆLIKVARDI	1:100	
DAGSETNING	1. 2. 1980	
TEIKNAD	Bórunn	

Handwritten signature: Magnús Helgason