



SNID Í ÚTVEGGI
M. 1:20

GERÐ I

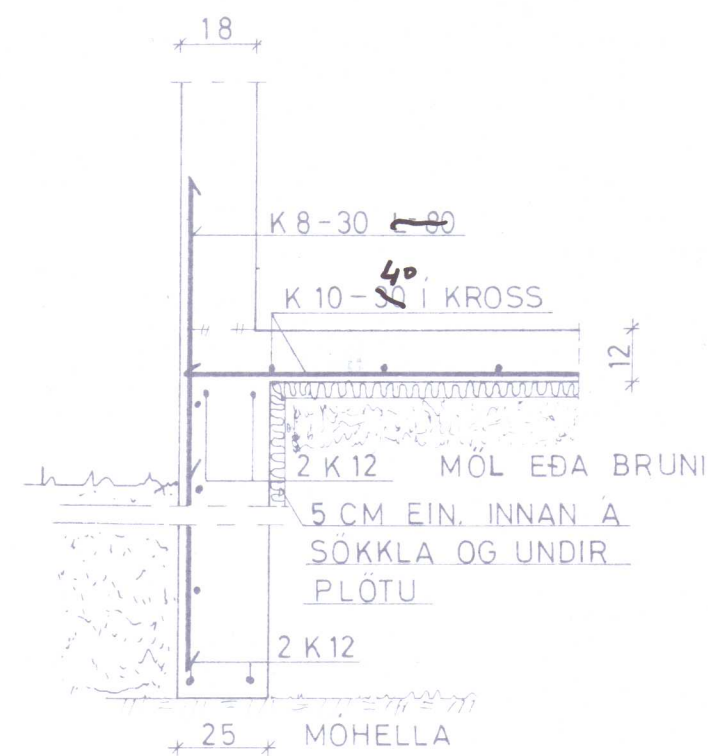


GERÐ II

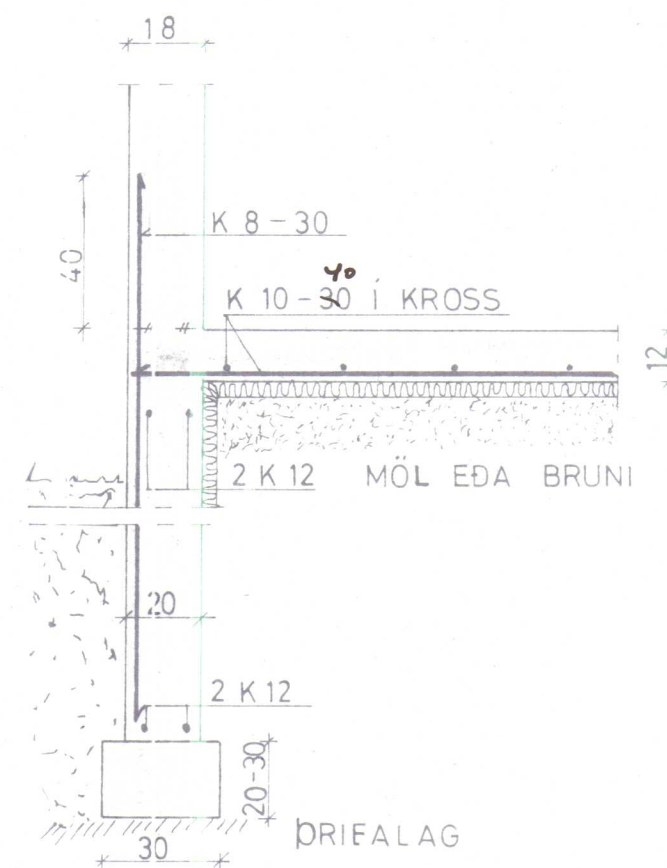


SNID Í INNVEGGI
M. 1:20

GERÐ I

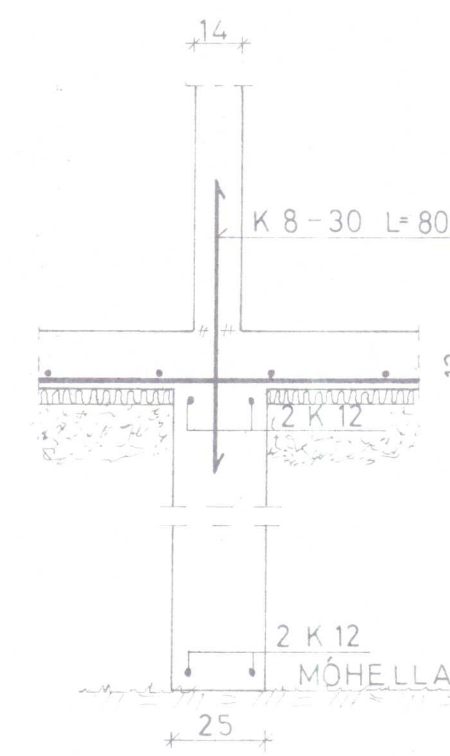



GERÐ II

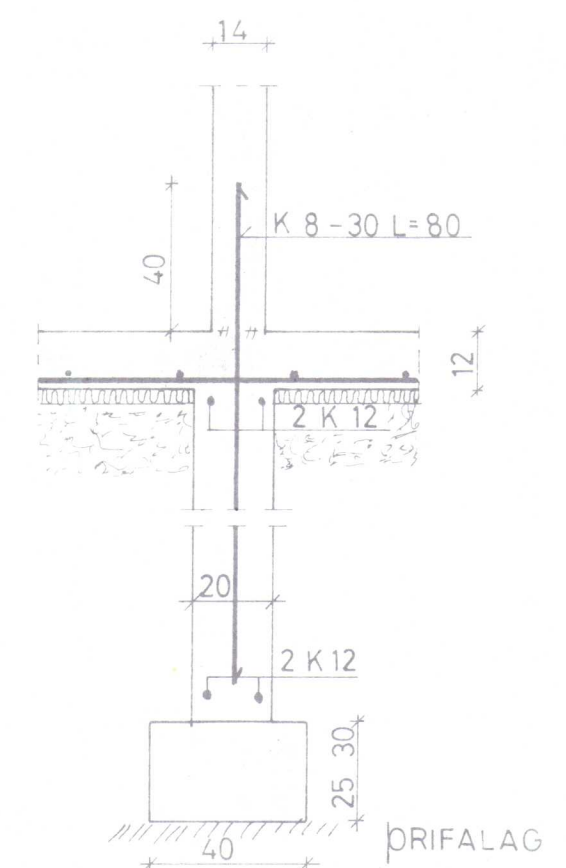


- STEINSTEYPA: S 120 Í PRIFALAG.
S 160 Í SÖKKLA OG GÓLFPLÖTU.
S 200 Í AÐRA HLUTA.
- BENDISTÁL: K = KAMBSTÁL (K 40)
Ø = SLÉTTSTÁL (ST 3712) ADAL. NOTAÐ Í LYKKJ.
- MÚROP: Í KRINGUM MÚROP KOMI 2 K 12
NEMA ANNARS SÉ GETIÐ.
- SAMSKEYTI: K 8 VÍXLAST UM 40 CM OG K 10 UM 50 CM
K 10 - 30 10 MM KAMBSTÁL M 30 CM
--- JÄRN Í EFRIBRÚN
--- JÄRN Í NEDRIBRÚN

SÖKKUL GERÐ SKAL ÁKVEÐA EFTIR AÐSTÆÐUM
Í SAMRÁÐI VIÐ BYGGINGARFULLTRÚA OG/EDA VERKFR.

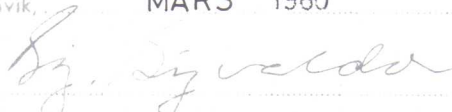BL 01-3443 KJÖRSEYRI II BÆJARH. STR.			
Landnám ríkisins			
SNID Í SÖKKLA	Mælikv.	Reikn.	
	1: 20	Teikn.	
		Samb.	
Reykjavík, MARS 1980		Verkefni nr.	
		2	
		Breytingar	

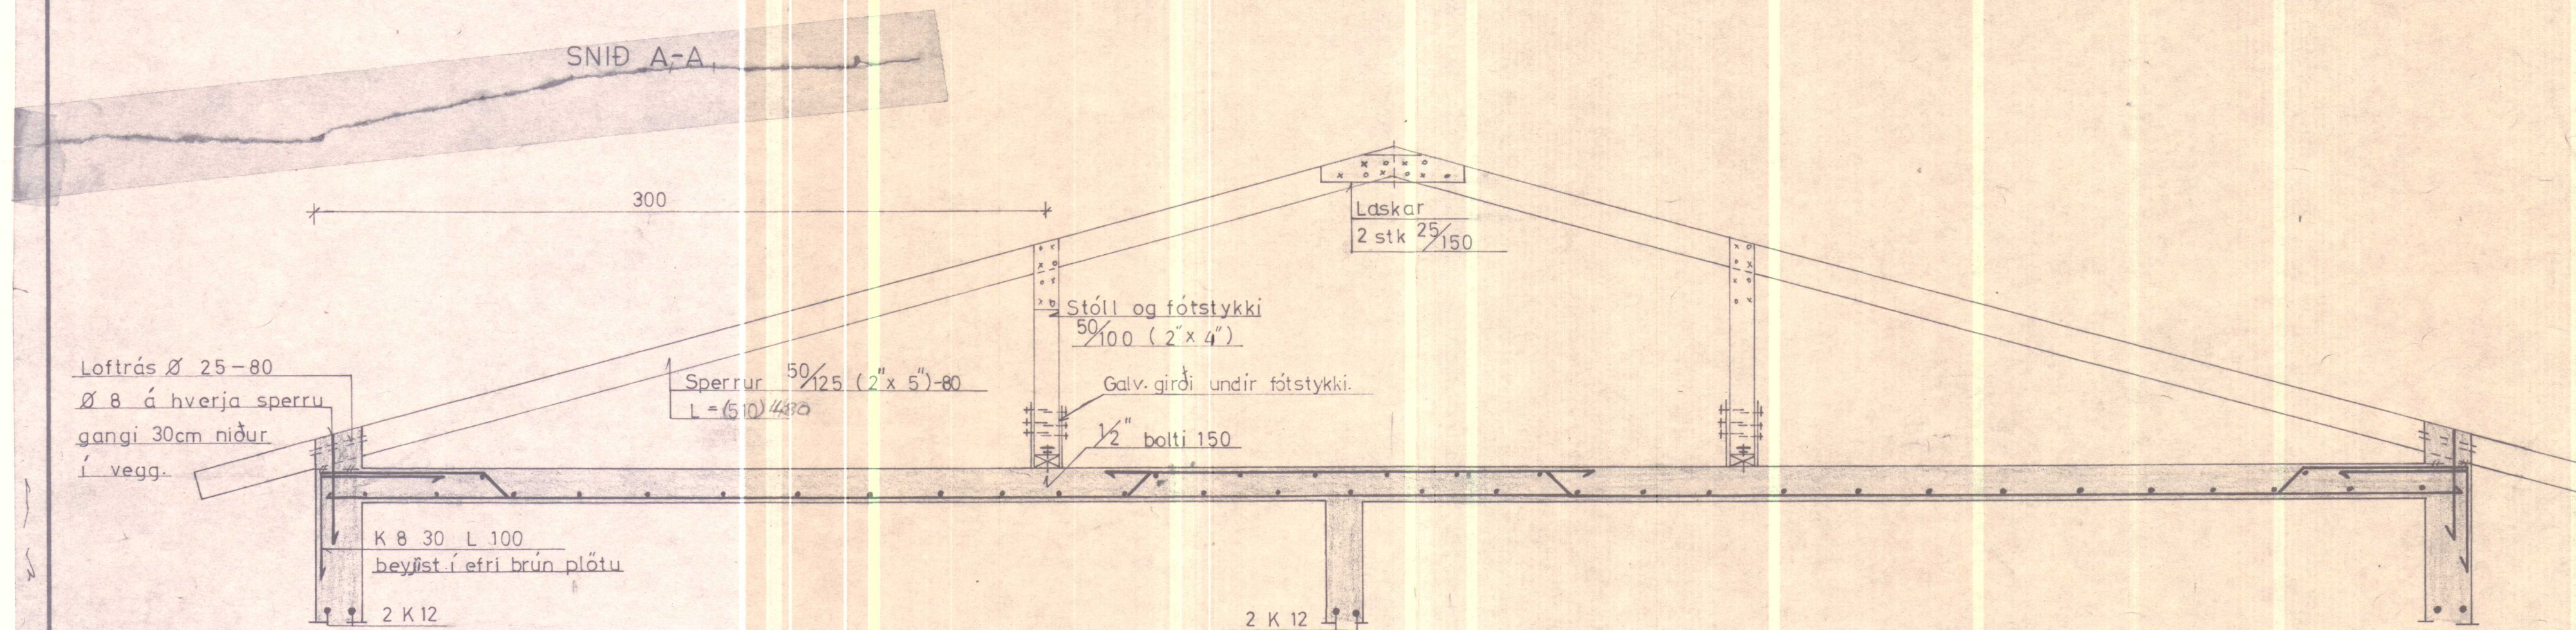

BL 01-3443 Kjöreseyri II, Dæjarhe, Strand.			
LANDNÁM RÍKISINS			
SNID A-A í þak	Mælikv.	Reikn.	29
	1:20	Teikn.	
Reykjavík, sept. '77	Verkefni nr.	4.	
Ing. Sigvaldsson	Breytingar		

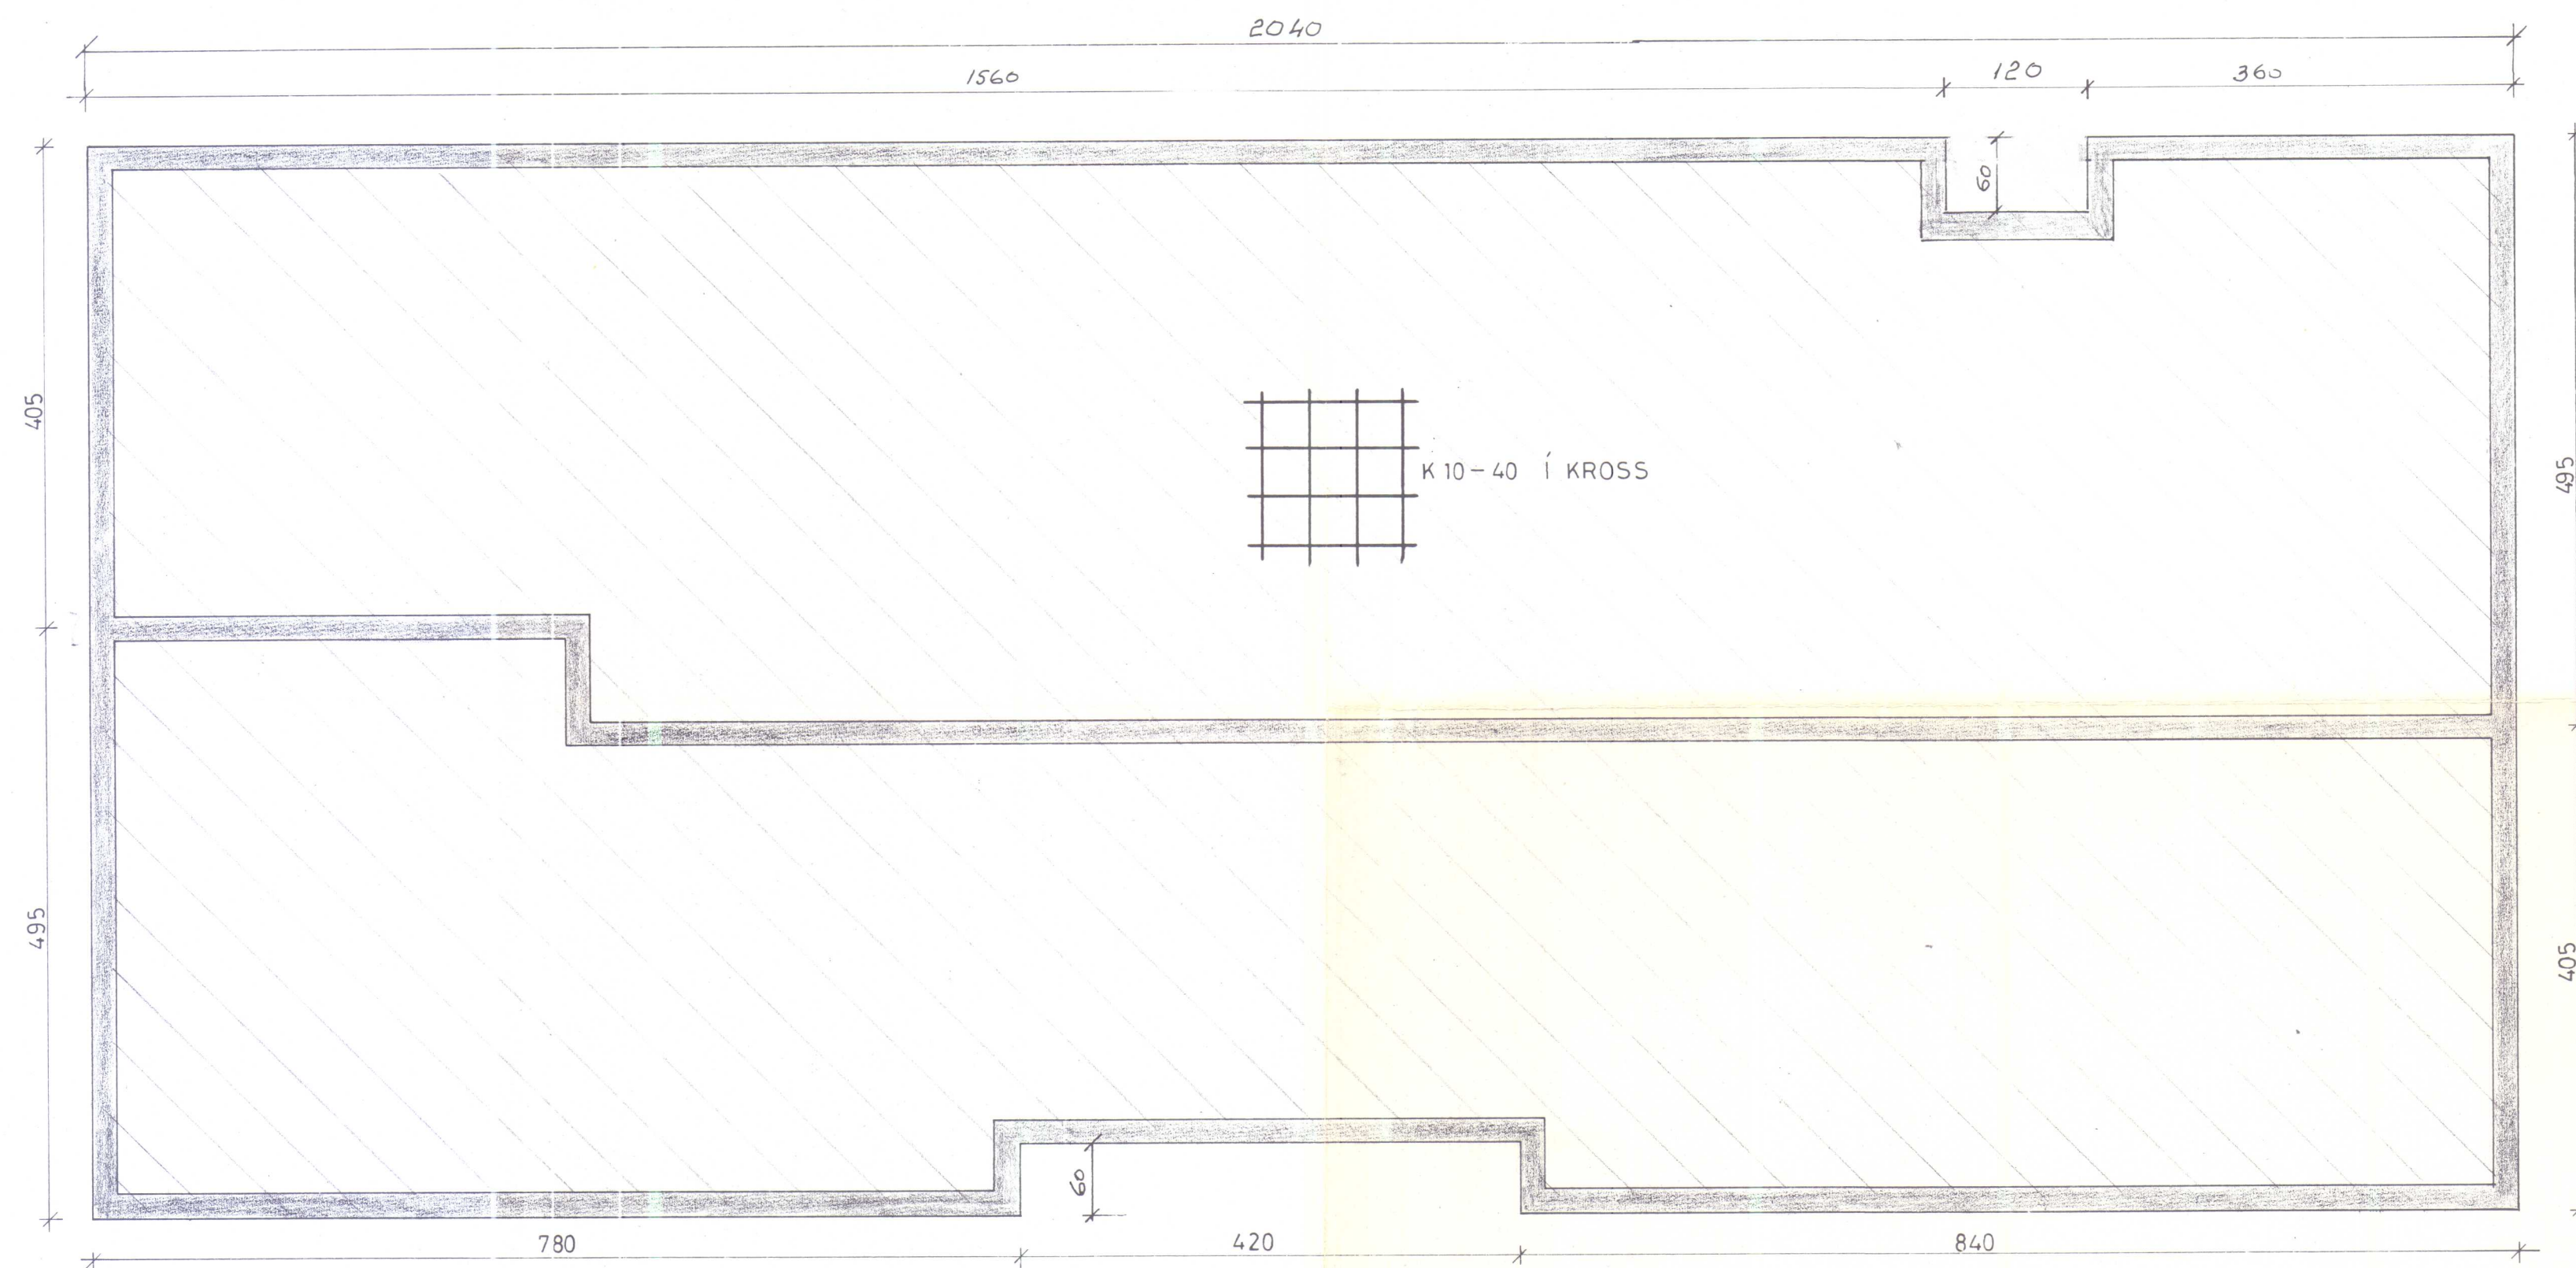

ALLIR SÖKKLAR 25 CM Á BREIDD
SJA SNID Í SÖKKLA OG TEXTA Á BL. 2. *I. G.*

BL01-3443 KJÖRSEYRI II BÆJARH. STR.			
Landnám ríkisins			
GRUNNUR	Mælikv.	Reikn.	
	1: 50	Teikn.	
		Samb.	
Reykjavík MARS 1980		Verkefni nr.	
Sig. Sigvaldason		1	
		Breytingar	