


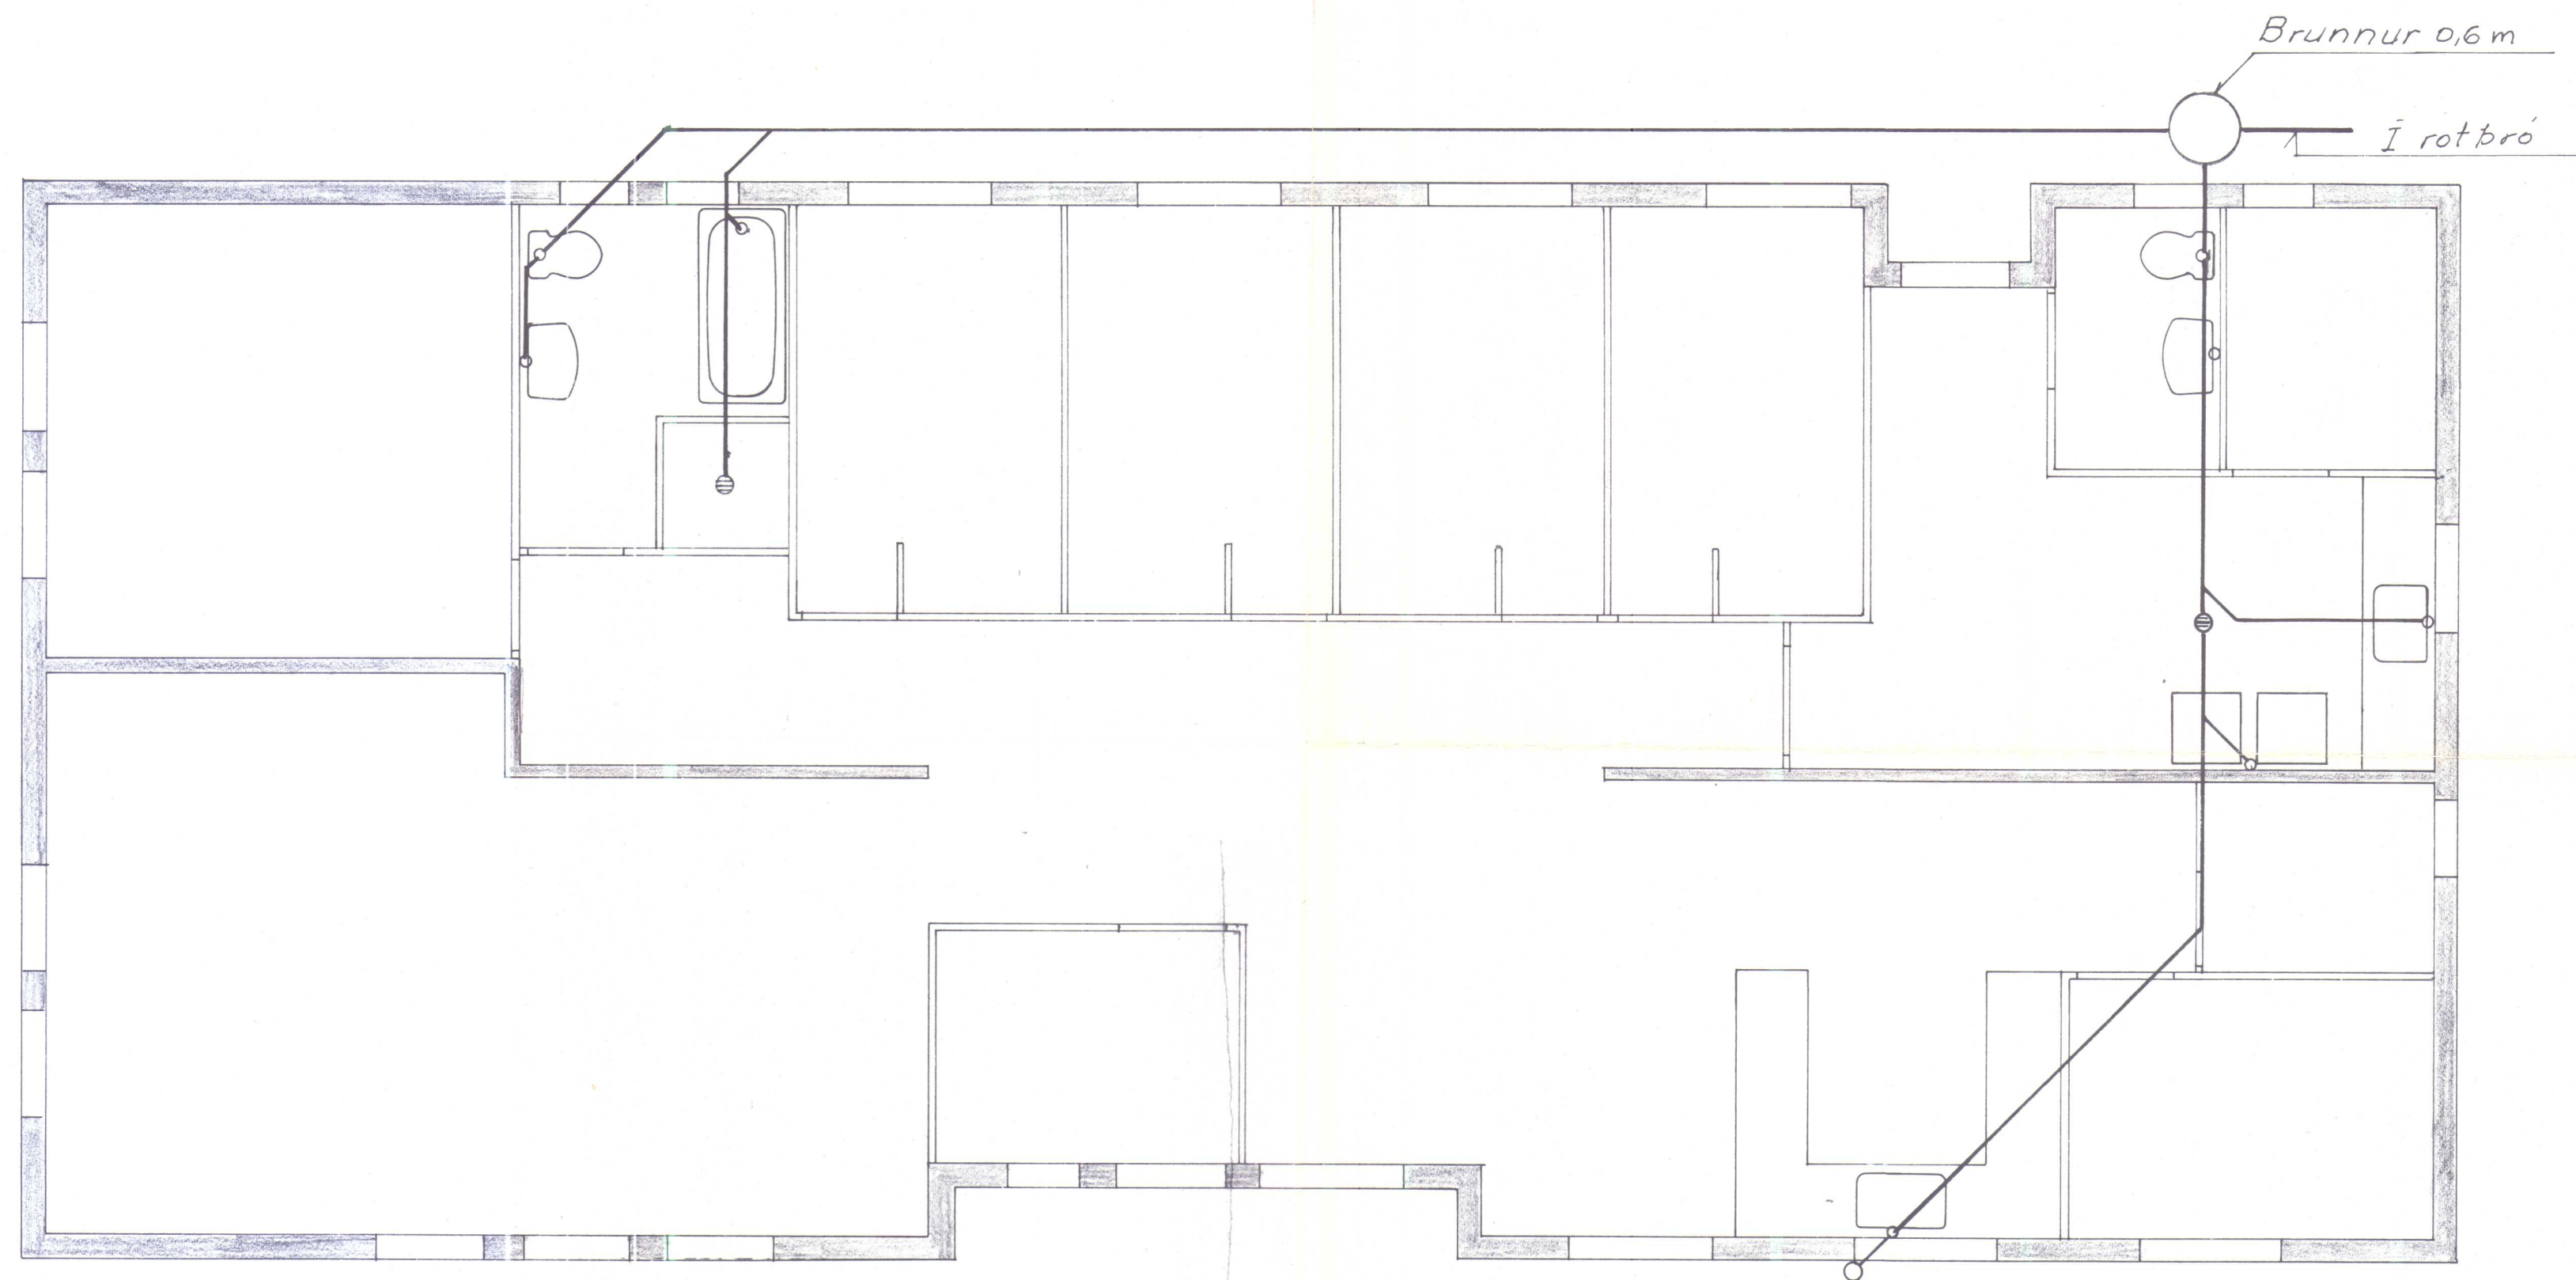

Allar leiðslur í grunni séu  $\phi 100$  p/l.  
Sjö rúmmynd af vatnslögn og texta  
ó bl. 6.

|                                         |  |                   |                           |
|-----------------------------------------|--|-------------------|---------------------------|
| BL01-3443 KJÖRSEYRI II BÆJARH. STR.     |  |                   |                           |
| Landnám ríkisins                        |  |                   |                           |
| Frórennslis og vatnsl.<br>Grunnmynd     |  | Mælikv.<br>1:50   | Reikn.<br>Teikn.<br>Samb. |
| Reykjavík, MARS 1980<br>Sj. Sigvaldason |  | Verkefni nr.<br>5 |                           |
|                                         |  | Breytingar        |                           |