

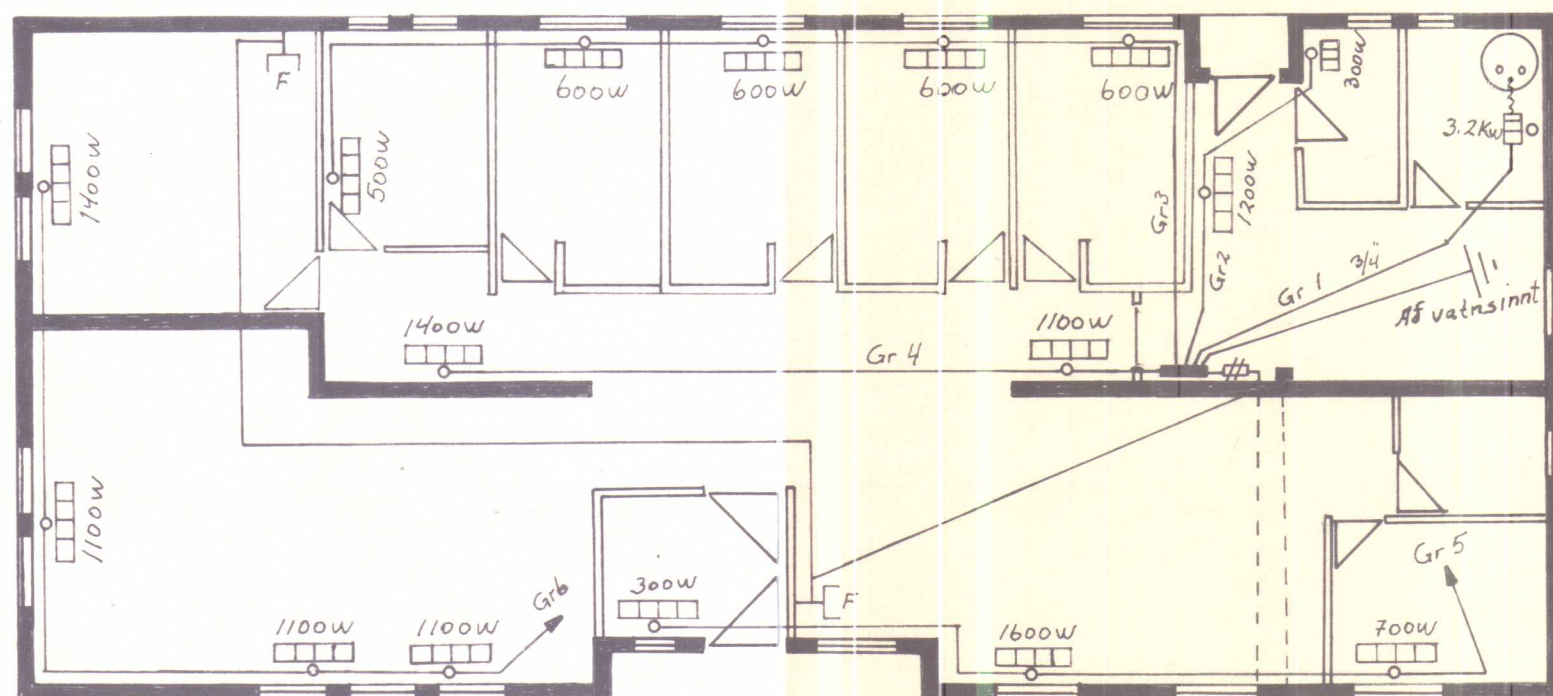


SKÝRINGAR


1. Pipur eru $\frac{5}{8}$ " og vir 15mm²
2. Málstraumur rofa og tengla er minnst 10A } nema annars
ségetið
3. Rofar eru 105sm frá gólfi
4. Tenglar eru 20sm frá gólfi
5. Málhluta lagnar tækja lampa og búnaðar skal jarðbinda vandlega
6. Til snertispennumarnar er notuð lekastraums-
rofavörn
7. Allar pipur eru plastpipur af vandaðri gerð
8. Rofar og tenglar eru af gerð Ticino
9. Þar sem lagnir eru í gólfi er dreginn plaststrengur
í rörin að fyrsta tengislað í vegg
10. Litur á vir skal vera: Þóll svartur, núll blátt, jörð
gulgræn, millilínur grátt, brúnt og rautt.
11. Hæð á veggglösurn skal vera 165cm

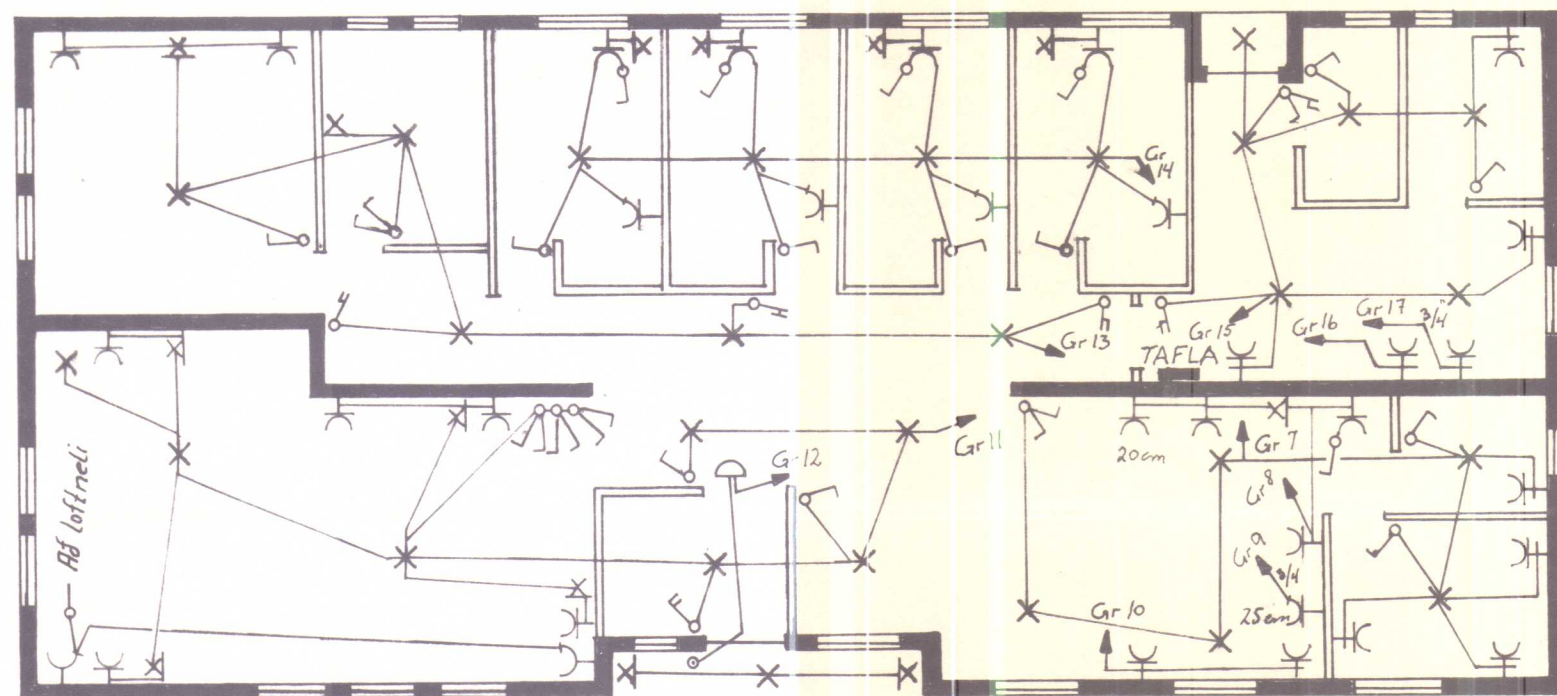

SÍMI 1x1"
3x1 1/2" PLASTRÖR
60-70cm í jörð

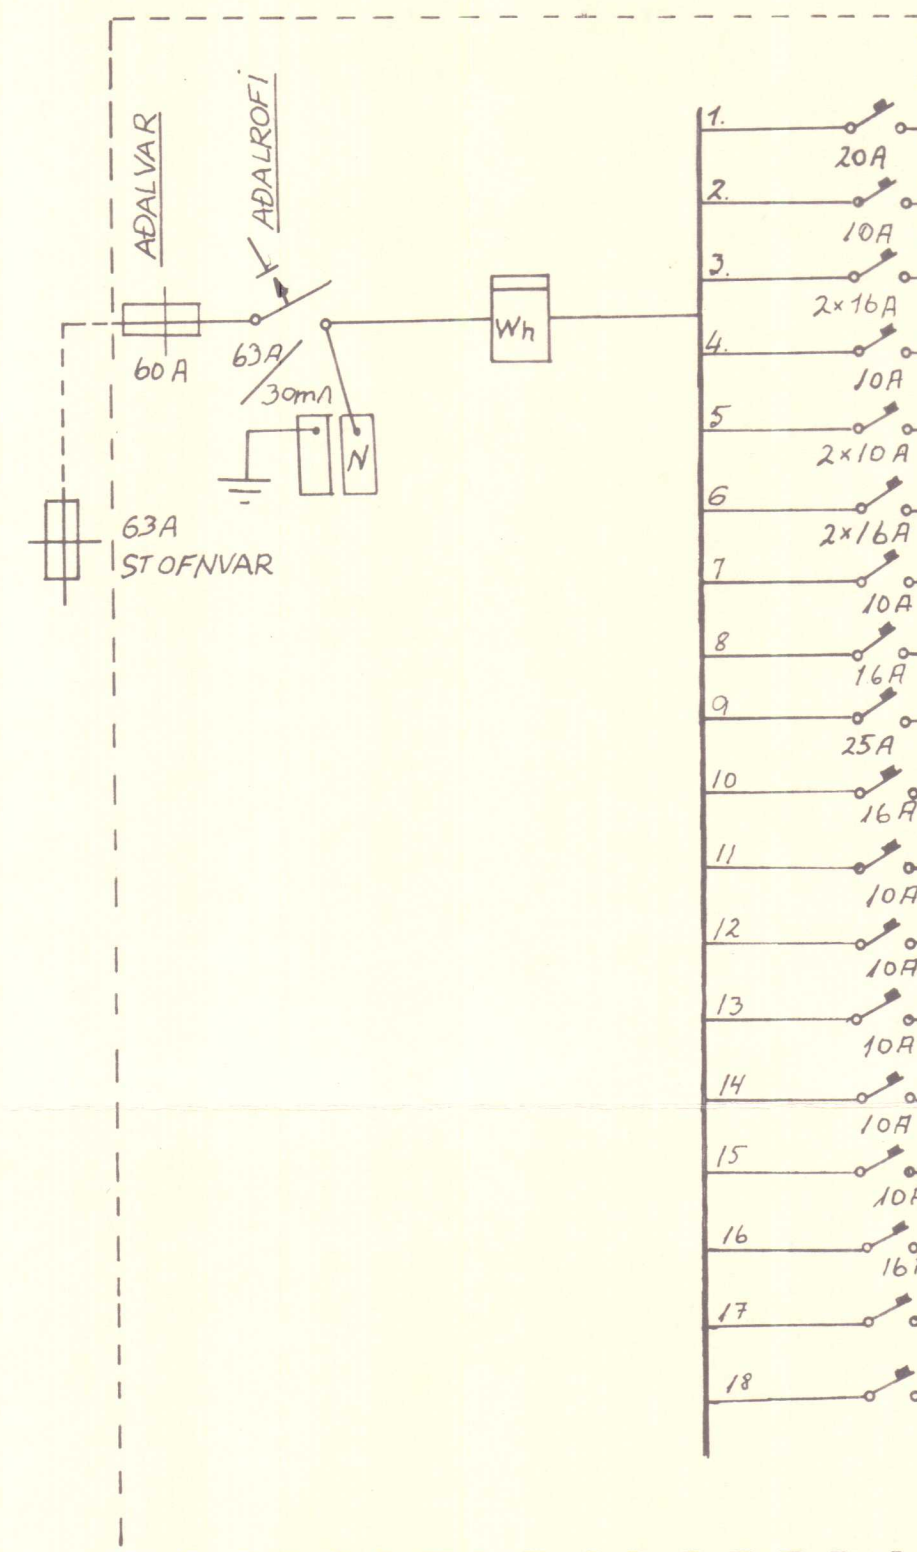

1. Hitakútur.
2. Þvottahús og WC
3. Barnaherbergi 1-4 og Bað
4. Gangur
5. Eldhús, Vinnuherb og Anddyr
6. Stofa og Hjónaherb
7. ELDHÚS, Búr og Vinnuh.
8. Tenglar og Veggglös í Eldhúsi
9. Eldavél
10. Tenglar í Eldhúsi
11. Stofa, Anddyr og SKáli
12. Bjalla
13. Gangur, Bað og Hjónaherb
14. Barnaherbergi 1-4
15. Þvottahús, Geymsla og WC
16. Þvottavél
17. Þurrkari
18. Vara

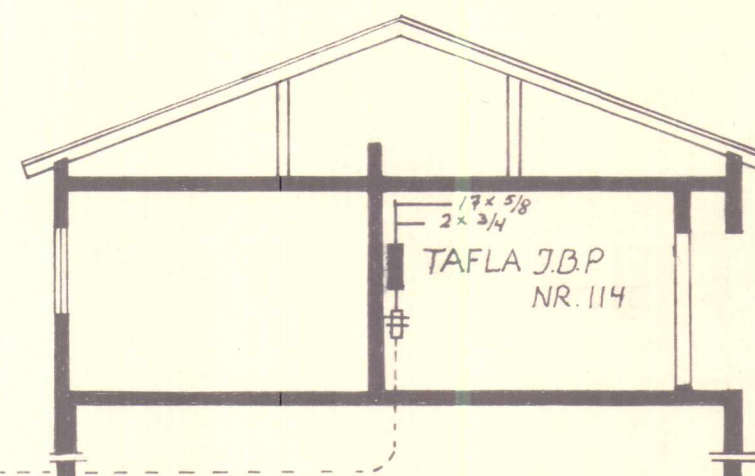

RAFLÖGN	
HÚS Jóns Georgs Jónssonar	
Kjörseyri	
TEIKNAD	Guðjón Johannesson
	Smáragili
KVARDÍ	1:100
Guðjón Johannesson	
APRÍL 1980	