

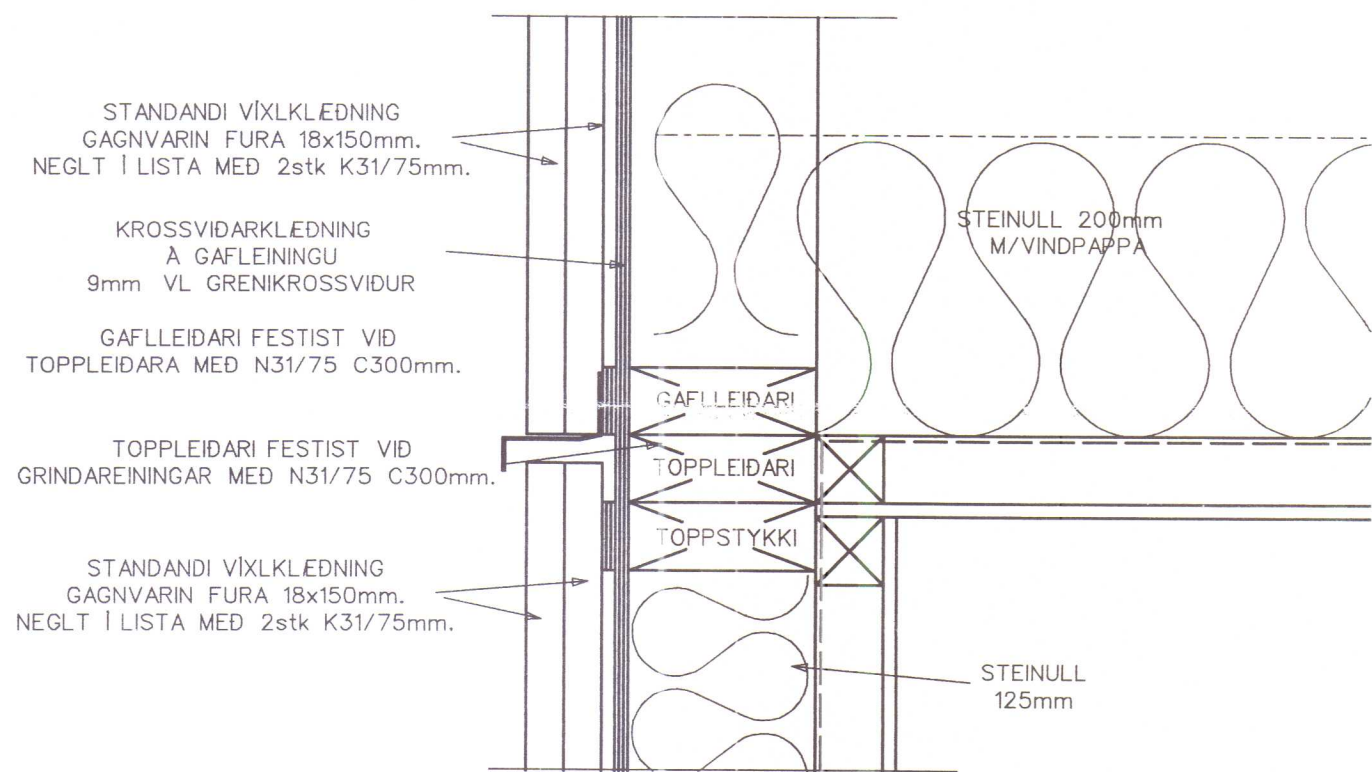



3A

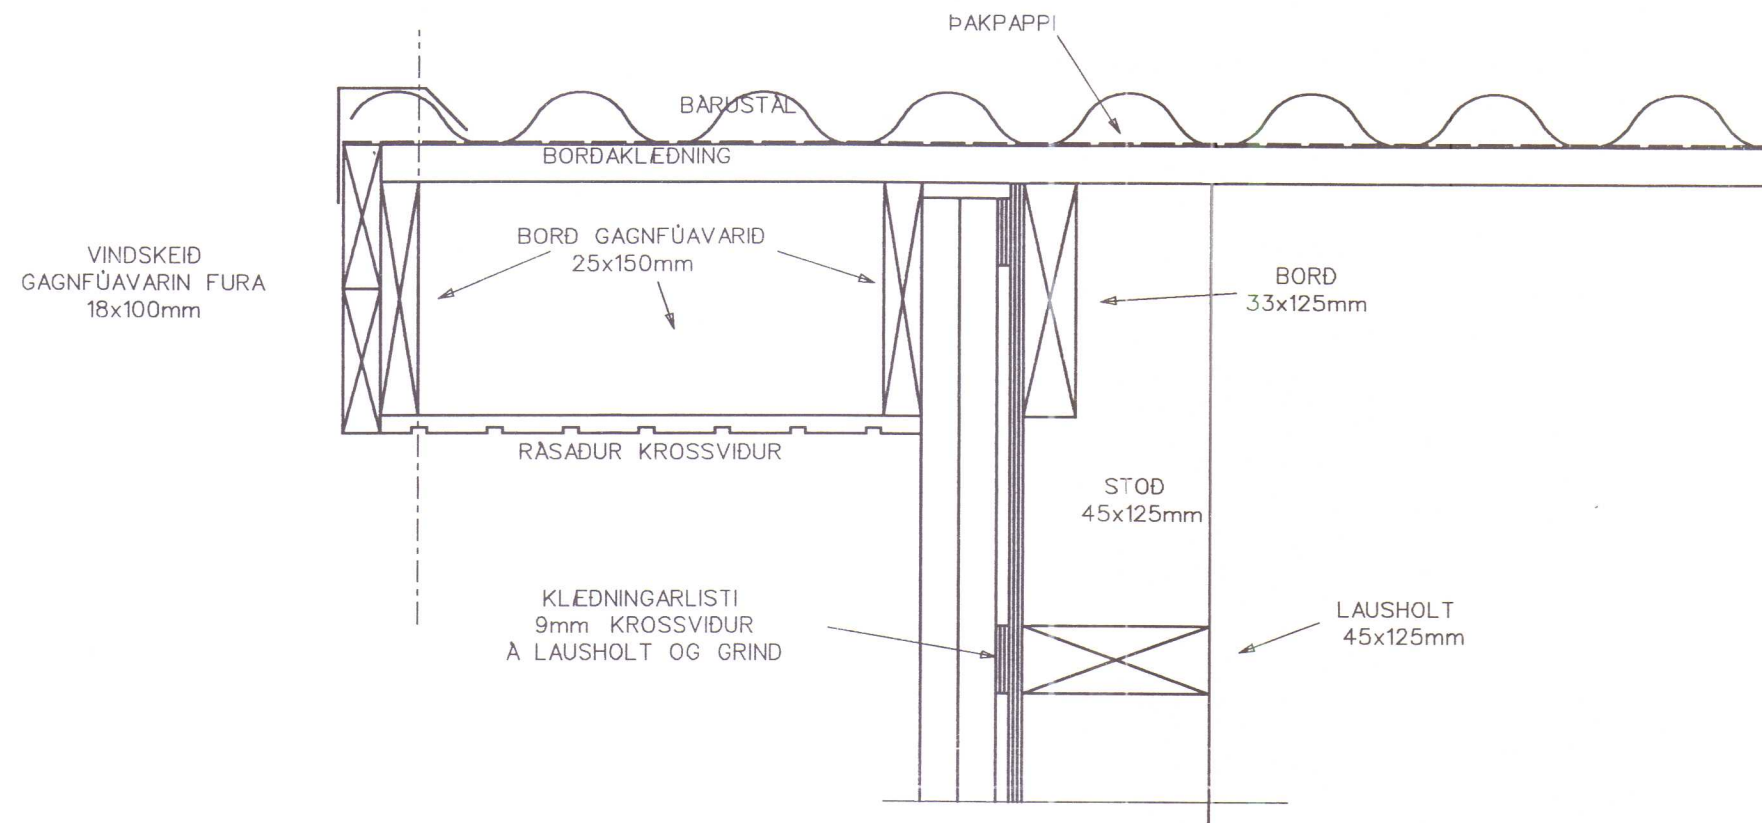


1 GAFLEIDARI
M. 1=5

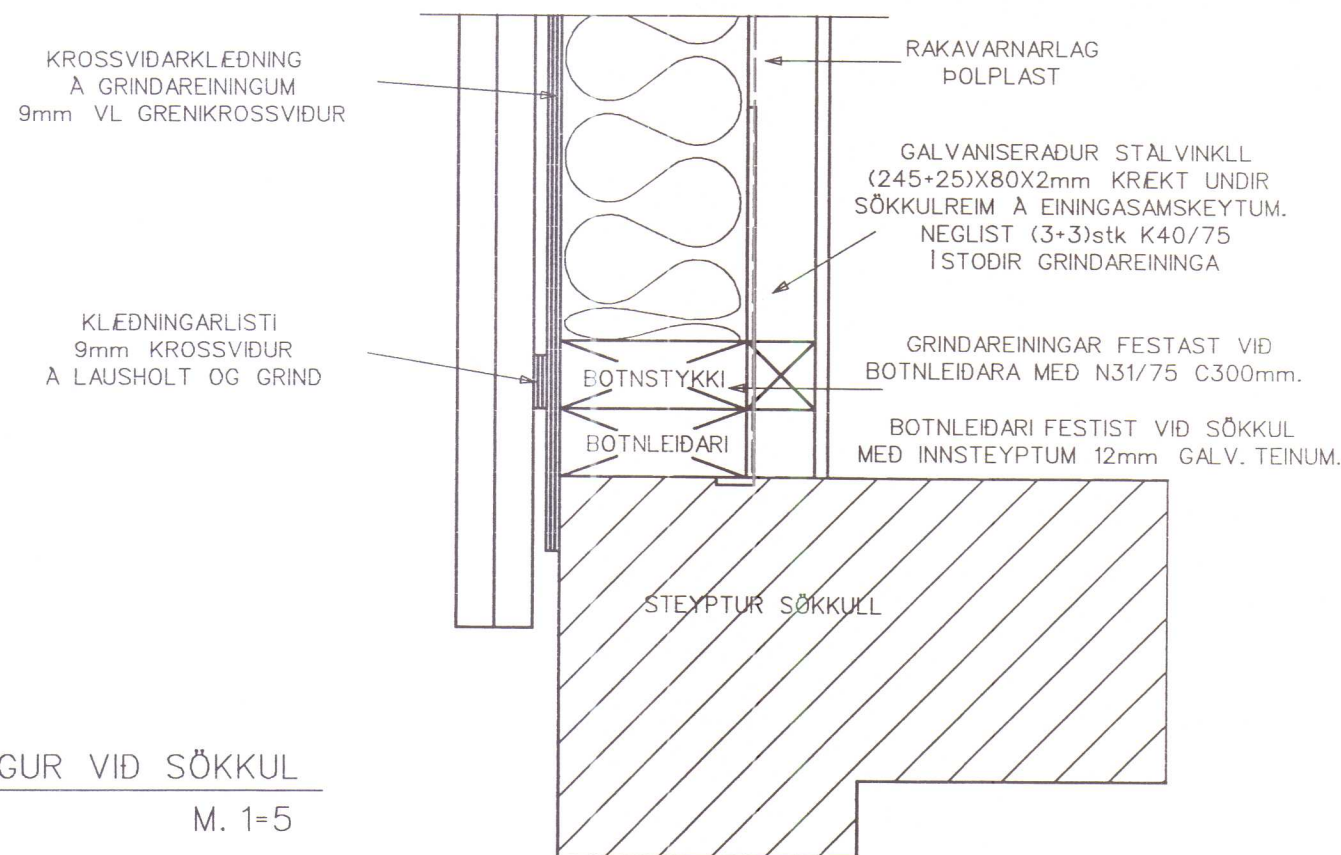

3 FRAGANGUR VIÐ SÖKKUL
M. 1=5

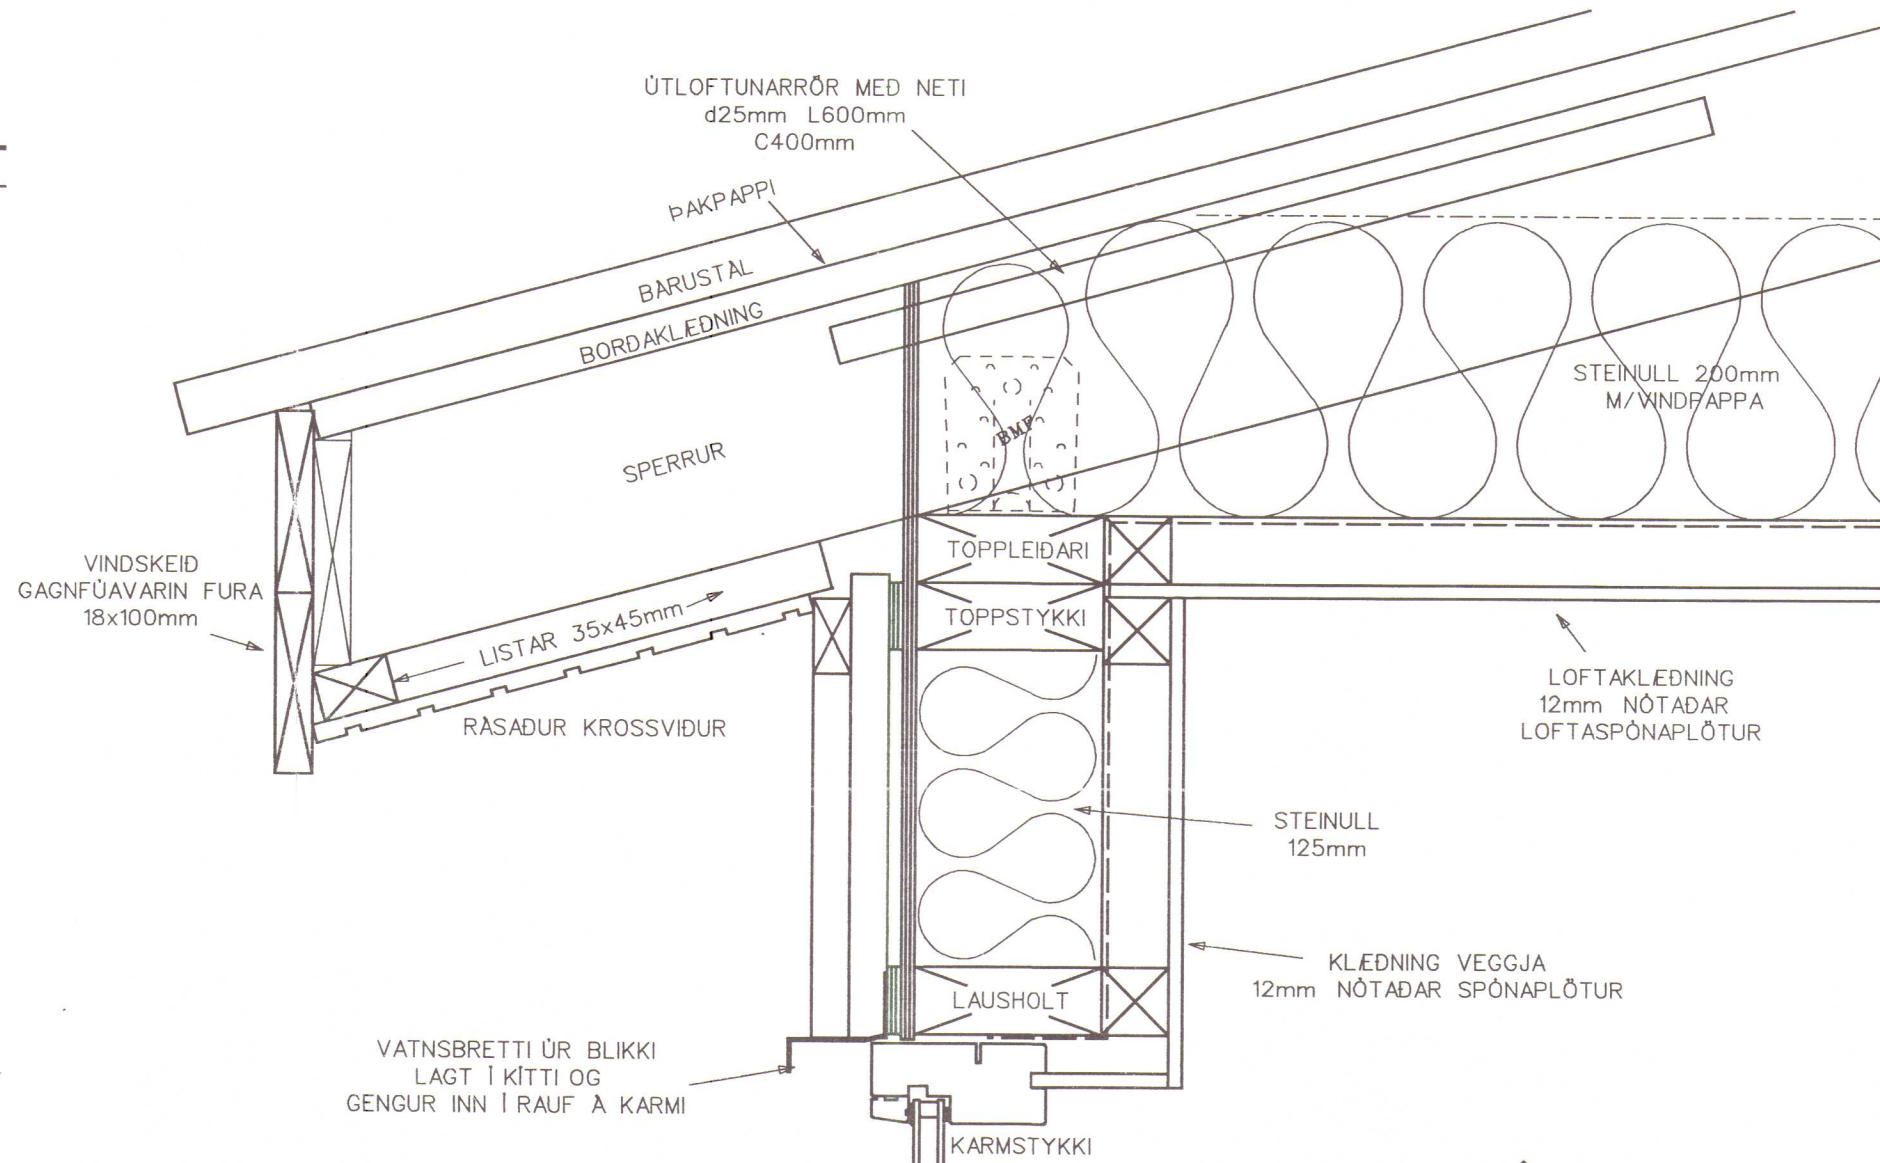


2 ÞAKKANTUR
M. 1=5

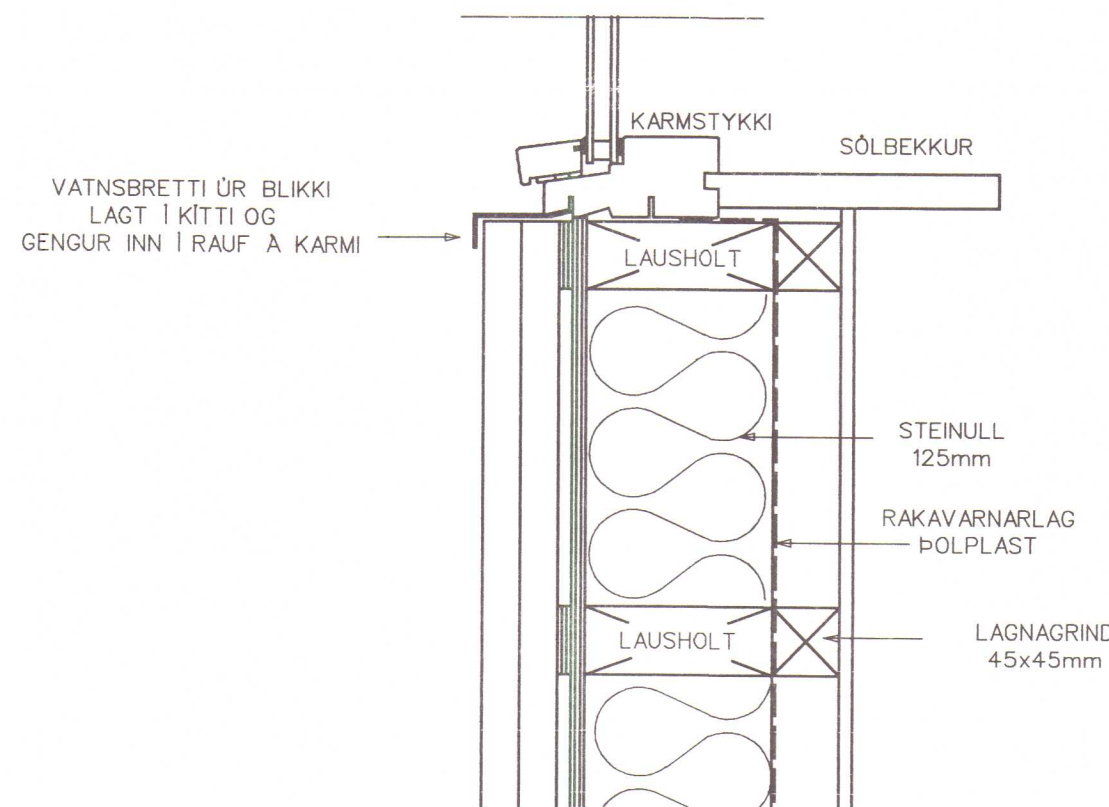

4 UNDIR GLUGGA
M. 1=5

VERKFRÆÐIÞJÓNUSTA AKRANESS ehf			
KIRKJUBRAUT 56, 300 AKRANES, S. 431 3600 F. 431 4385			
BJARNI O.V. ÞÓRODDSSON BYGGINGATEIKNIFRÆÐINGUR		LÁRUS ÁRSELSSON BYGGINGAVERKFRÆÐINGUR	
BJARNI VESTEINSSON BYGGINGAVERKFRÆÐINGUR			
VERSUNARHÚS KLAPPARSTÍG 2 HVAMMSTANGA		HAHAÐ lð	TEKNAÐ lð
VEGGJAGRINDUR LÓÐRETTAR SÉRMYNDIR		VERKLEIÐI burðarvirki	YPPRÆÐI
SÁMÞYKKT		MEÐV. 1-50	DAGS 27. júlí 1998
		TÖLVUSKÝR kl2ra213	
		VERUR. 98.157	TEKINGARV. 213

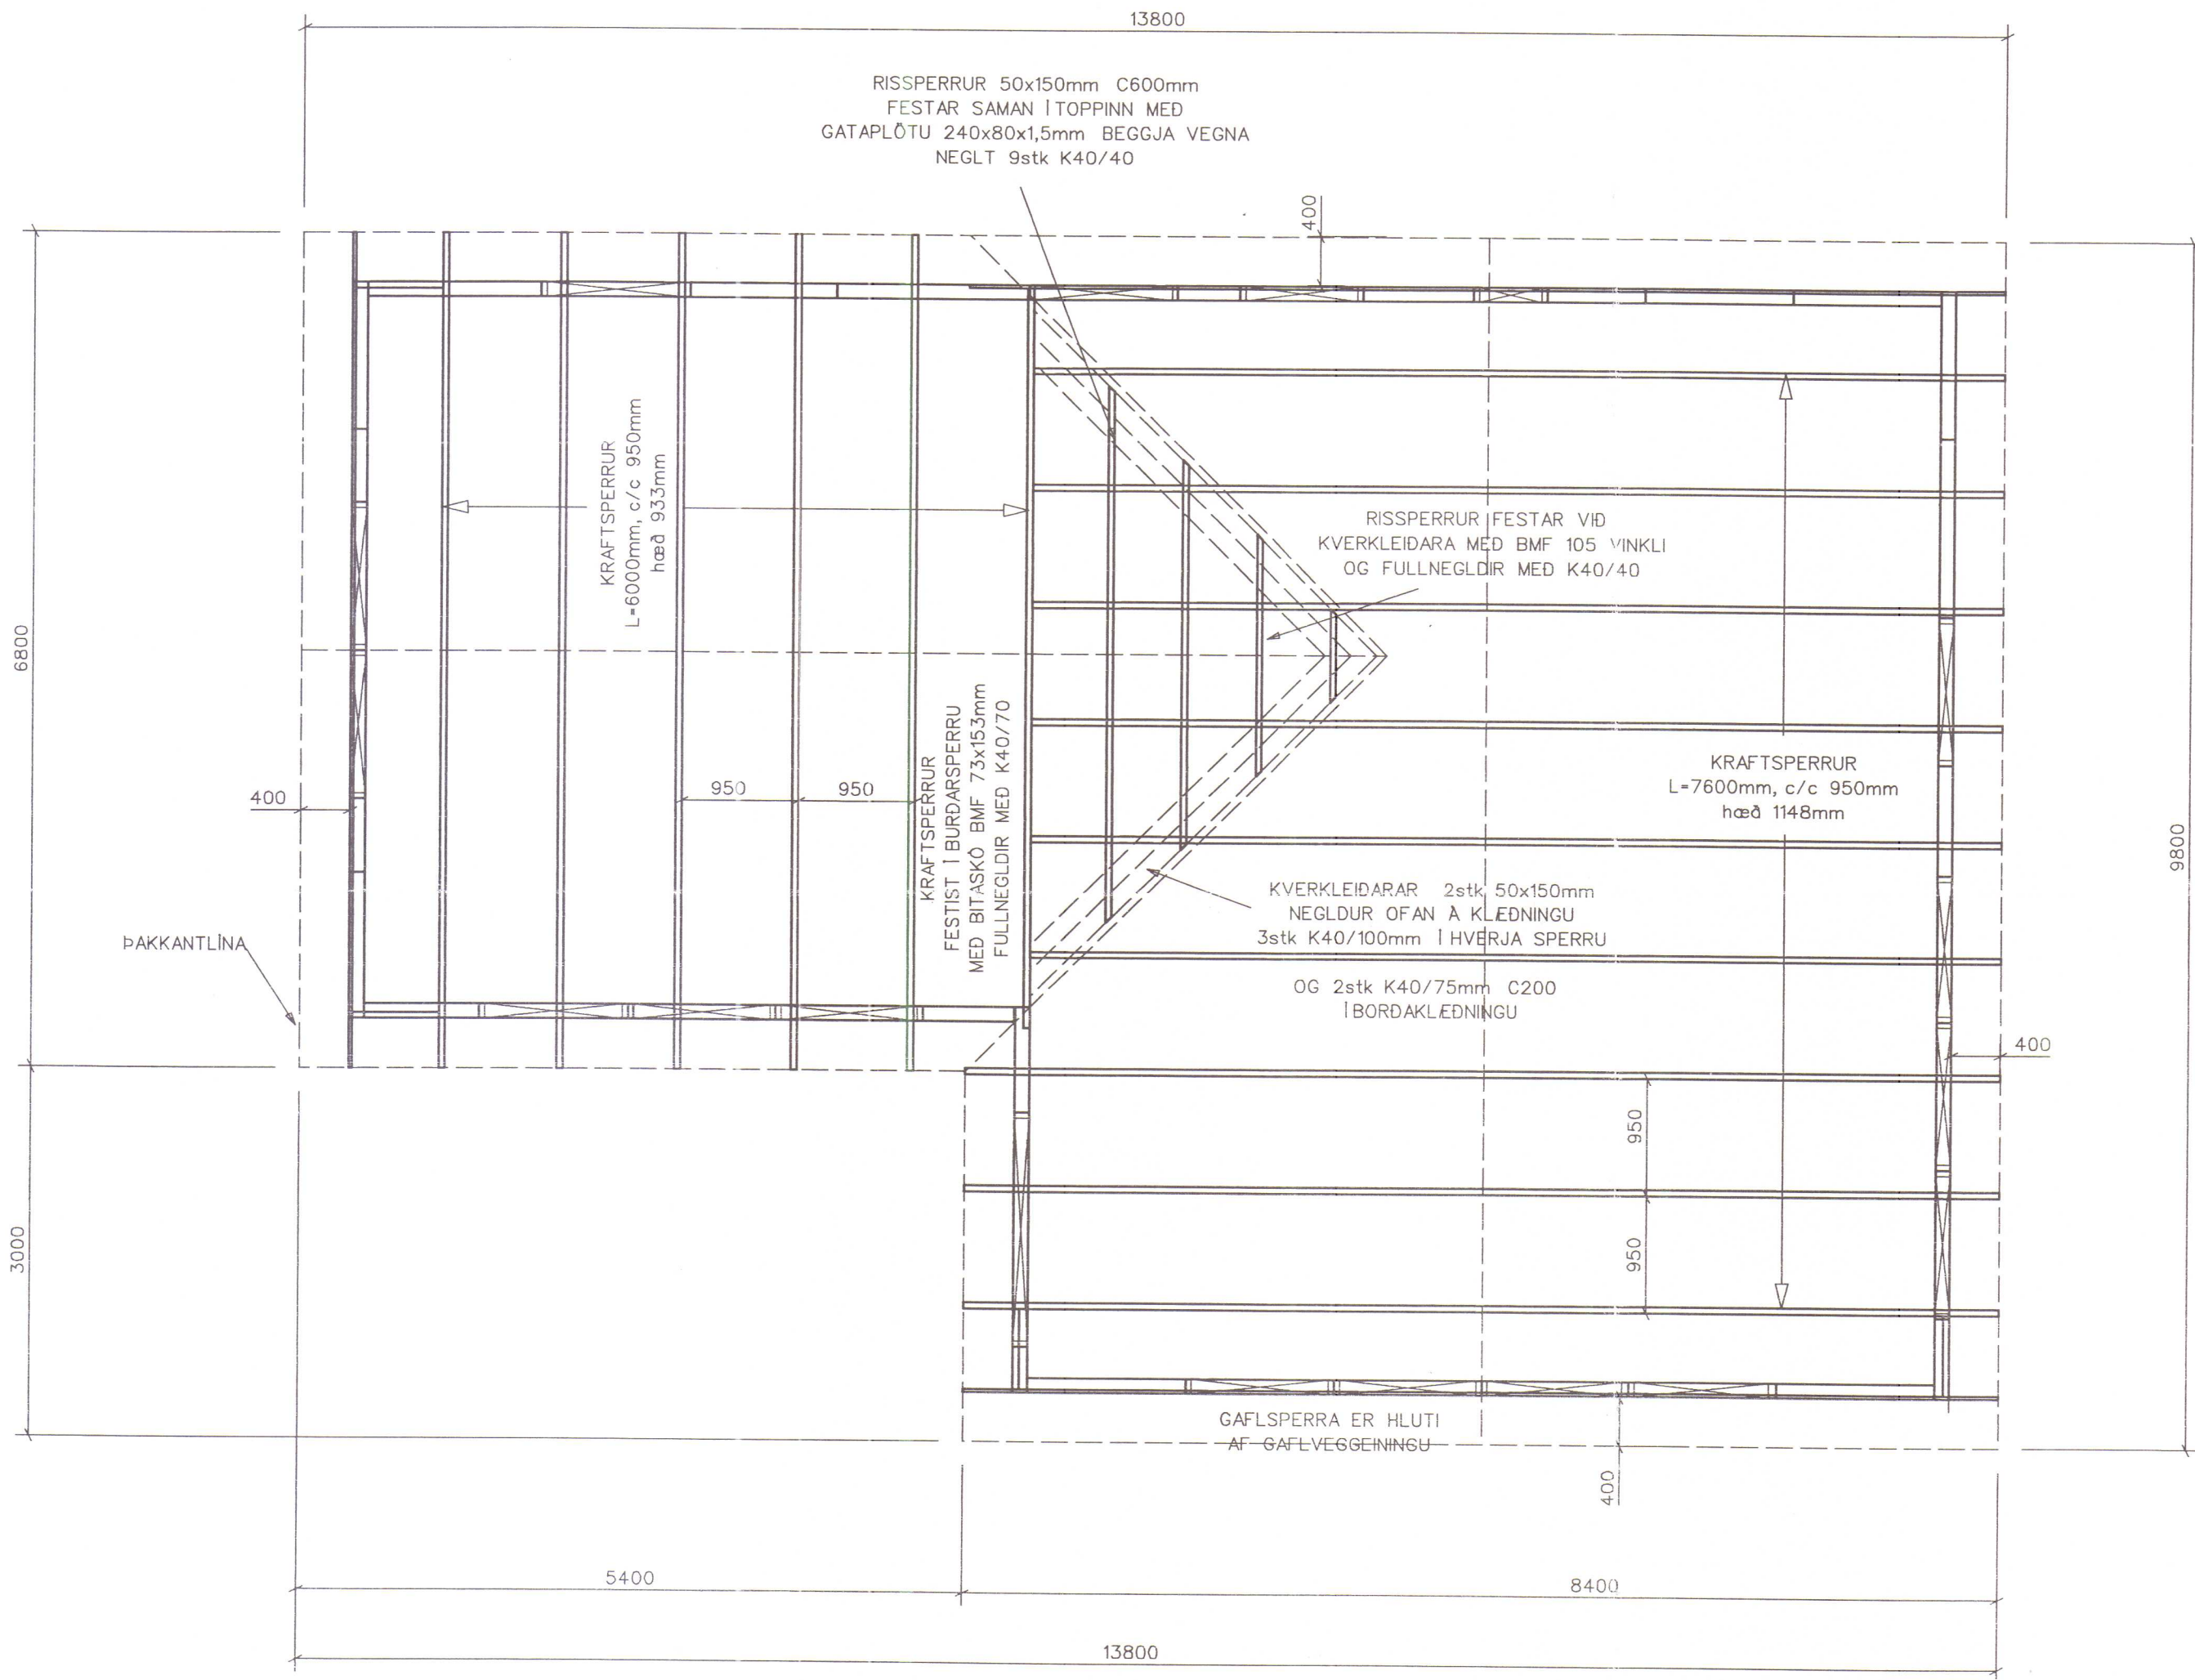

GRUNNMYND ÞAKS
M. 1=50

ALLAR SPERRUR FESTAST MED
2x2 stk STÁLVIKULUM BMF 105 MED STYRKINGU
SEM ER FULLNEGLDUR MED K40/40 VID
TOPPLEIDARA Á VEGGEININGUM.


ÞAKLÆDNING Á SPERRUR SKAL VERA
BYGGINGATIMBUR 25x150mm
SEM NEGLIST 2stk K40/75mm Í HVERJA SPERRU.

BARUKLÆDNING SKAL NEGLA Á PAPPKLETT ÞAK
MED HEITGALV.SNÚNUM SAUM N42/65.
NEGLA SKAL Í ADRA HVERJA HÁBÁRU
NEMA VID ÞAKBRÚNIR Í HVERJA HÁBÁRU
EN Í SITT HVORT BORDID.
FJARLEGD MILLI NAGLARADA SKAL VERA 700mm.
Á HLIDARSAMSKEYTUM PLATNA SKAL VERA 350mm
MILLI NAGLA.


SPERRUR ERU SÝNDAR Á TEIKNINGUM 221-223.

ALMENNAR SKÝRINGAR, SJÁ TEIKNINGU NR. -200

VERKFRÆÐIÞJÓNUSTA AKRANESS ehf			
KIRKJUBRAUT 56, 300 AKRANES, S. 431 3600 F. 431 4385			
BJARNI O.V. ÞÓRODDSSON	LÁRUS ARSELSSON	BJARNI VESTEINSSON	
BYGGINGAVERKFRÆÐINGUR	BYGGINGAVERKFRÆÐINGUR	BYGGINGAVERKFRÆÐINGUR	
VERSLUNARHÚS KLAPPARSTÍG 2 HVAMMSTANGA		HAUÐ Íð	TEIKNAD Íð
ÞAKVIRKI GRUNNMYND		VERKLEITI burðarvirki	YFIRFAR
1-50		MÆLV. 1-50	DAGS 27. júlí 1998
TÖLVUSKAR kl2ra220		aklthak	aklveggur
VERNR. 98.157		TEIKNINGAR. 220	

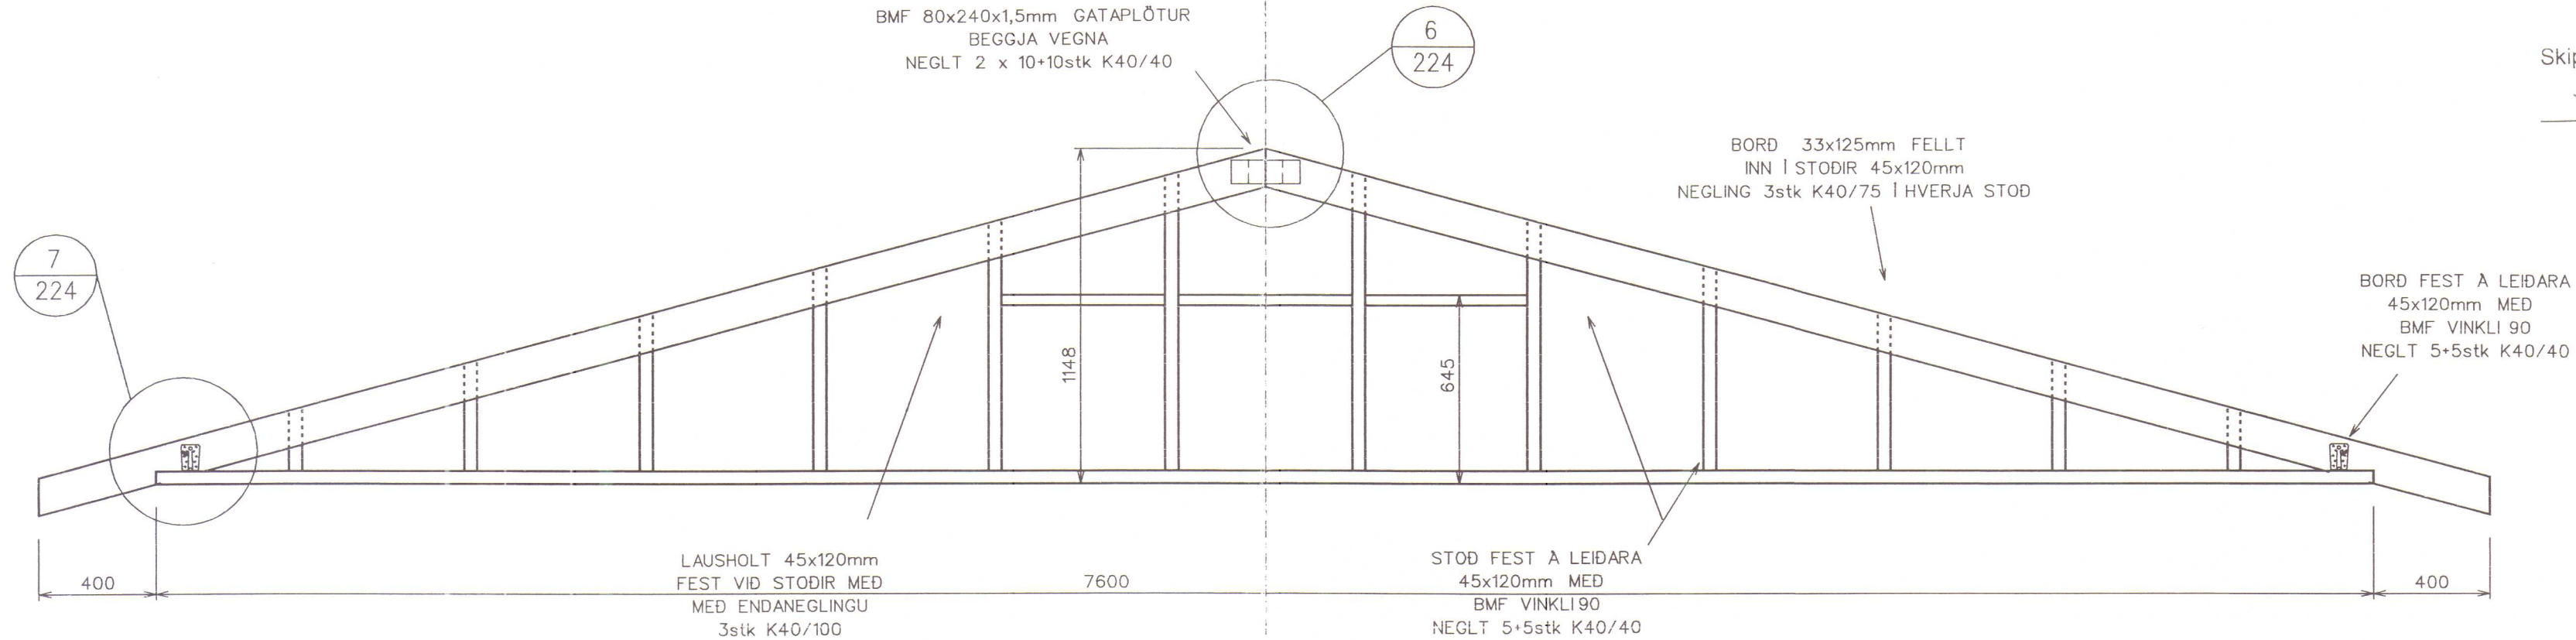

GAFLSPERRA 7600mm 15°
M. 1=20

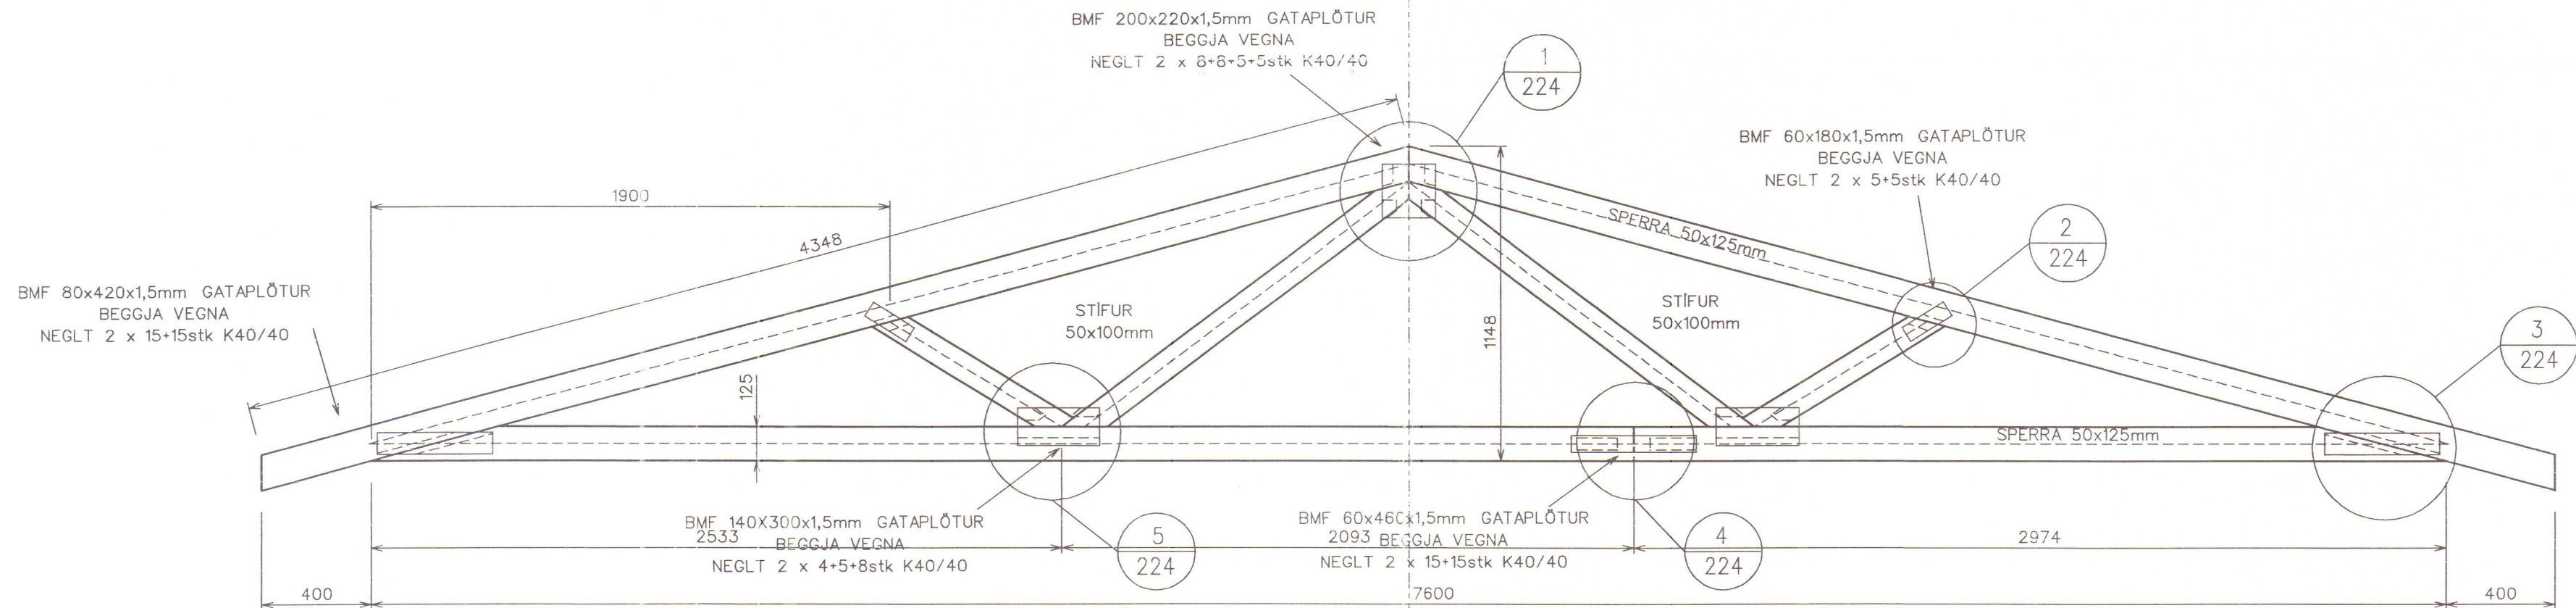

KRAFTSPERRA 7600mm 15°
M. 1=20

SPERRUEFNI SKAL VERA
TIMBUR Í STYRKLEIKAFLOKKI K24.
ÖLL FESTIJARN OG NAGLAR
SKULU VERA HEITGALVANHÖÐUD.

NOTA MÁ 12mm VATNSLÍMDAR
KROSSVIÐARPLÖTUR Í STAÐ STÁLPLATNA.
ÞÆR SKULU NEGLDAR MED 25% FLEIRI NÖGLUM.
KROSSVIÐURINN SKAL VERA FINNISH COMBI
EDA SAMSVARANDI (Nto=82N/mm) .



SPERRUR SKAL FESTA VIÐ TOPPLEIDARA
MED 2stk VINKLAR BMF 105 MED STYRKINGU
Á HVORUM SPERRUENDA.
FULLNEGLA SKAL VINKLANA MED K40/75.

SPERRUEFNISKAL SETJA STÍFT SAMAN
FYRIR SAMSETNINGU MED PLÖTUM.
NEGLING PLATNA SKAL EKKI NÆR
BRÚNUM EN SÝNT Á TEIKNINGUM.

GRUNNMYND SPERRA ER Á TEIKNINGU 220.

ALMENNAR SKÝRINGAR, SJA TEIKNINGU NR. -200

VERKFRÆÐIÞJÓNUSTA AKRANESS ehf		
KIRKJUBRAUT 56, 300 AKRANES, S. 431 3600 F. 431 4385		
BJARNI O.V. ÞÓRODDSSON BYGGINGAVERÐFREDINGUR	LÁRUS ARSELSSON BYGGINGAVERÐFREDINGUR	BJARNI VESTEINSSON BYGGINGAVERÐFREDINGUR
VERSLUNARHÚS KLAPPARSTÍG 2 HVAMMSTANGA		HAHAU lá
ÞAKVIRKI 7600mm SPERRUR		VERKSLUT burðarvirki
SAMBÝKKI S. Arsel		MEI.ÞY. 1-20
		DAGS 27. júlí 1998
		TÖLVUSKAR kl2ra221 ok4sperr
		TEIKNINGAR: 98.157 221

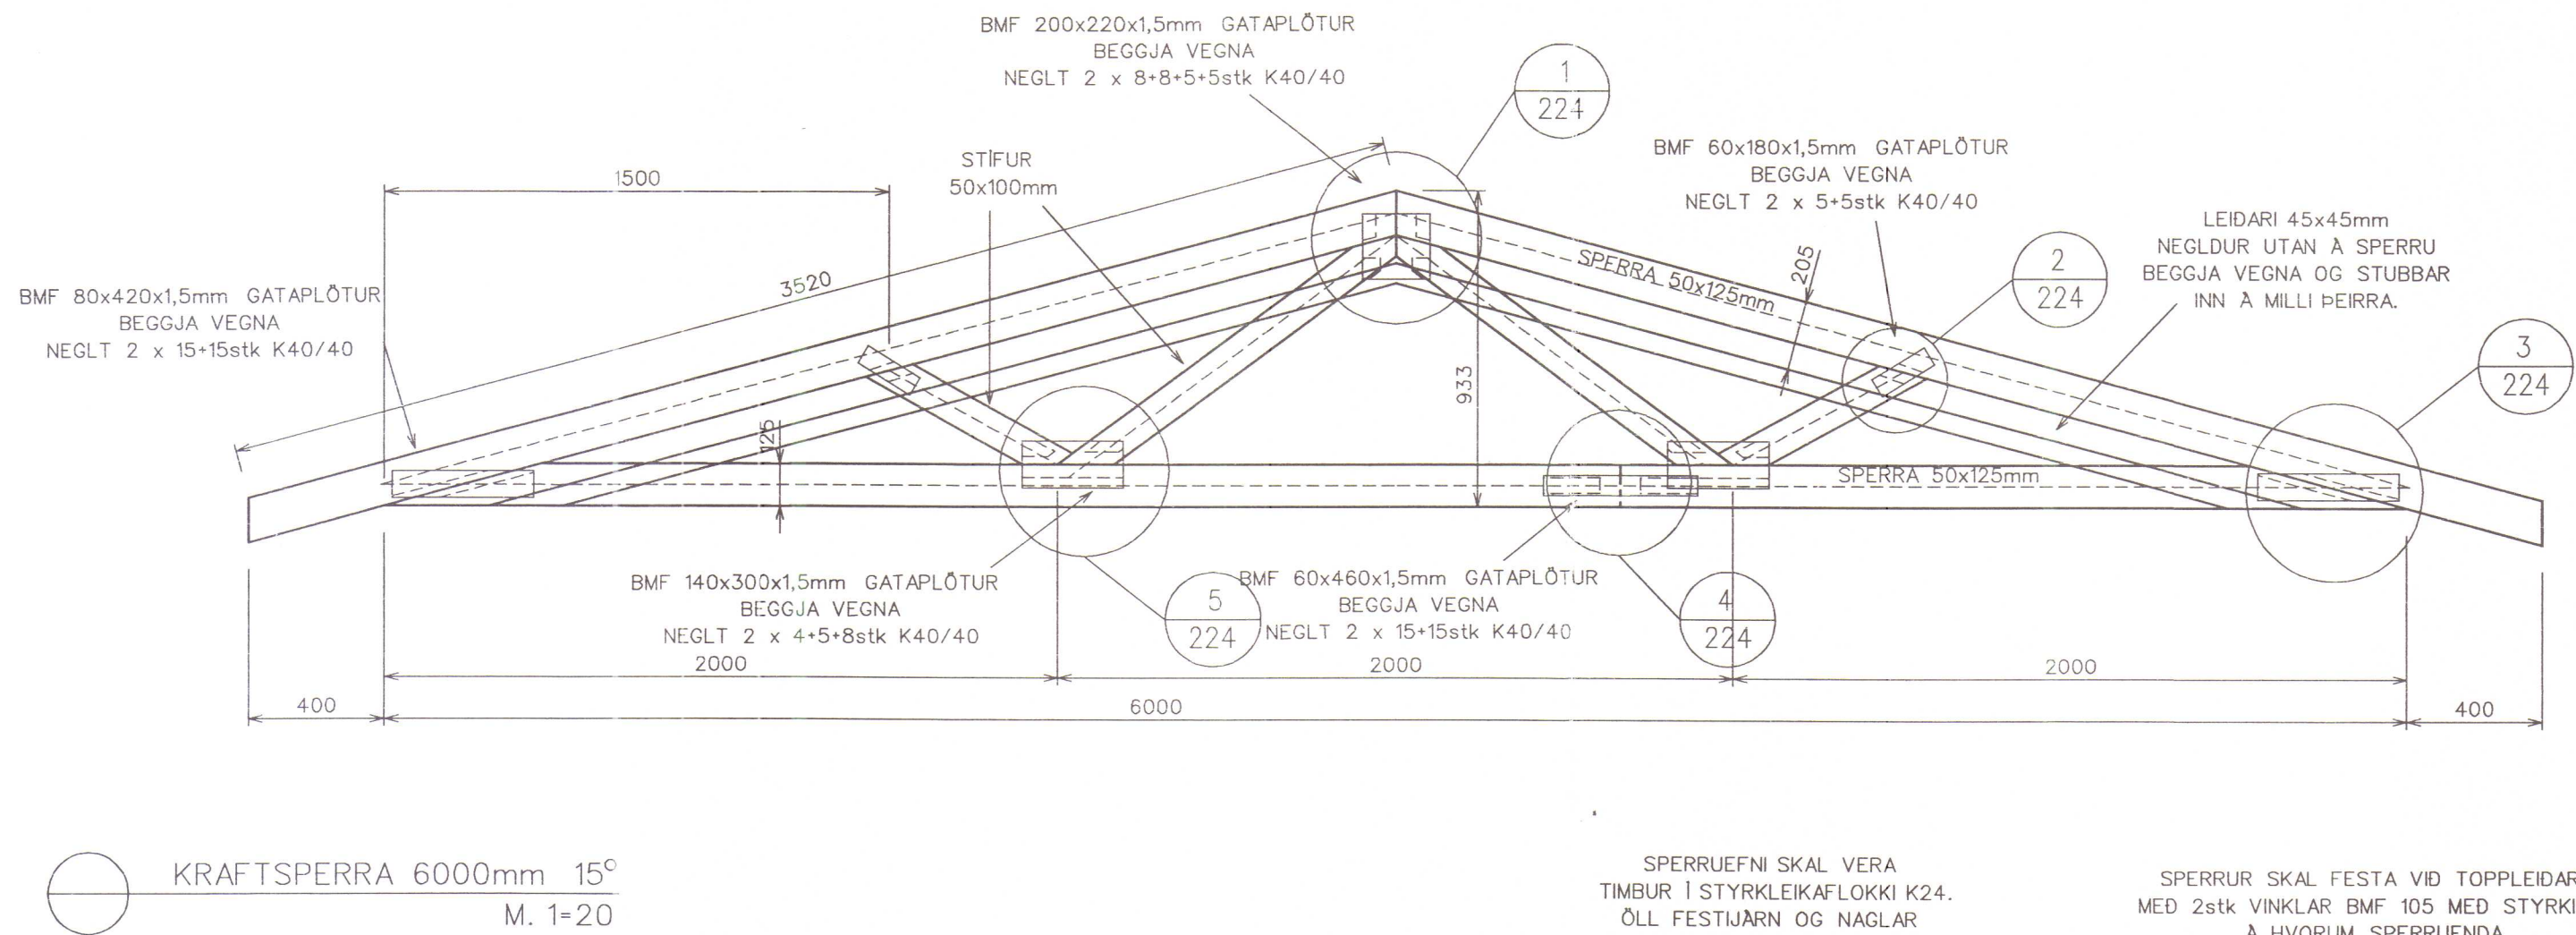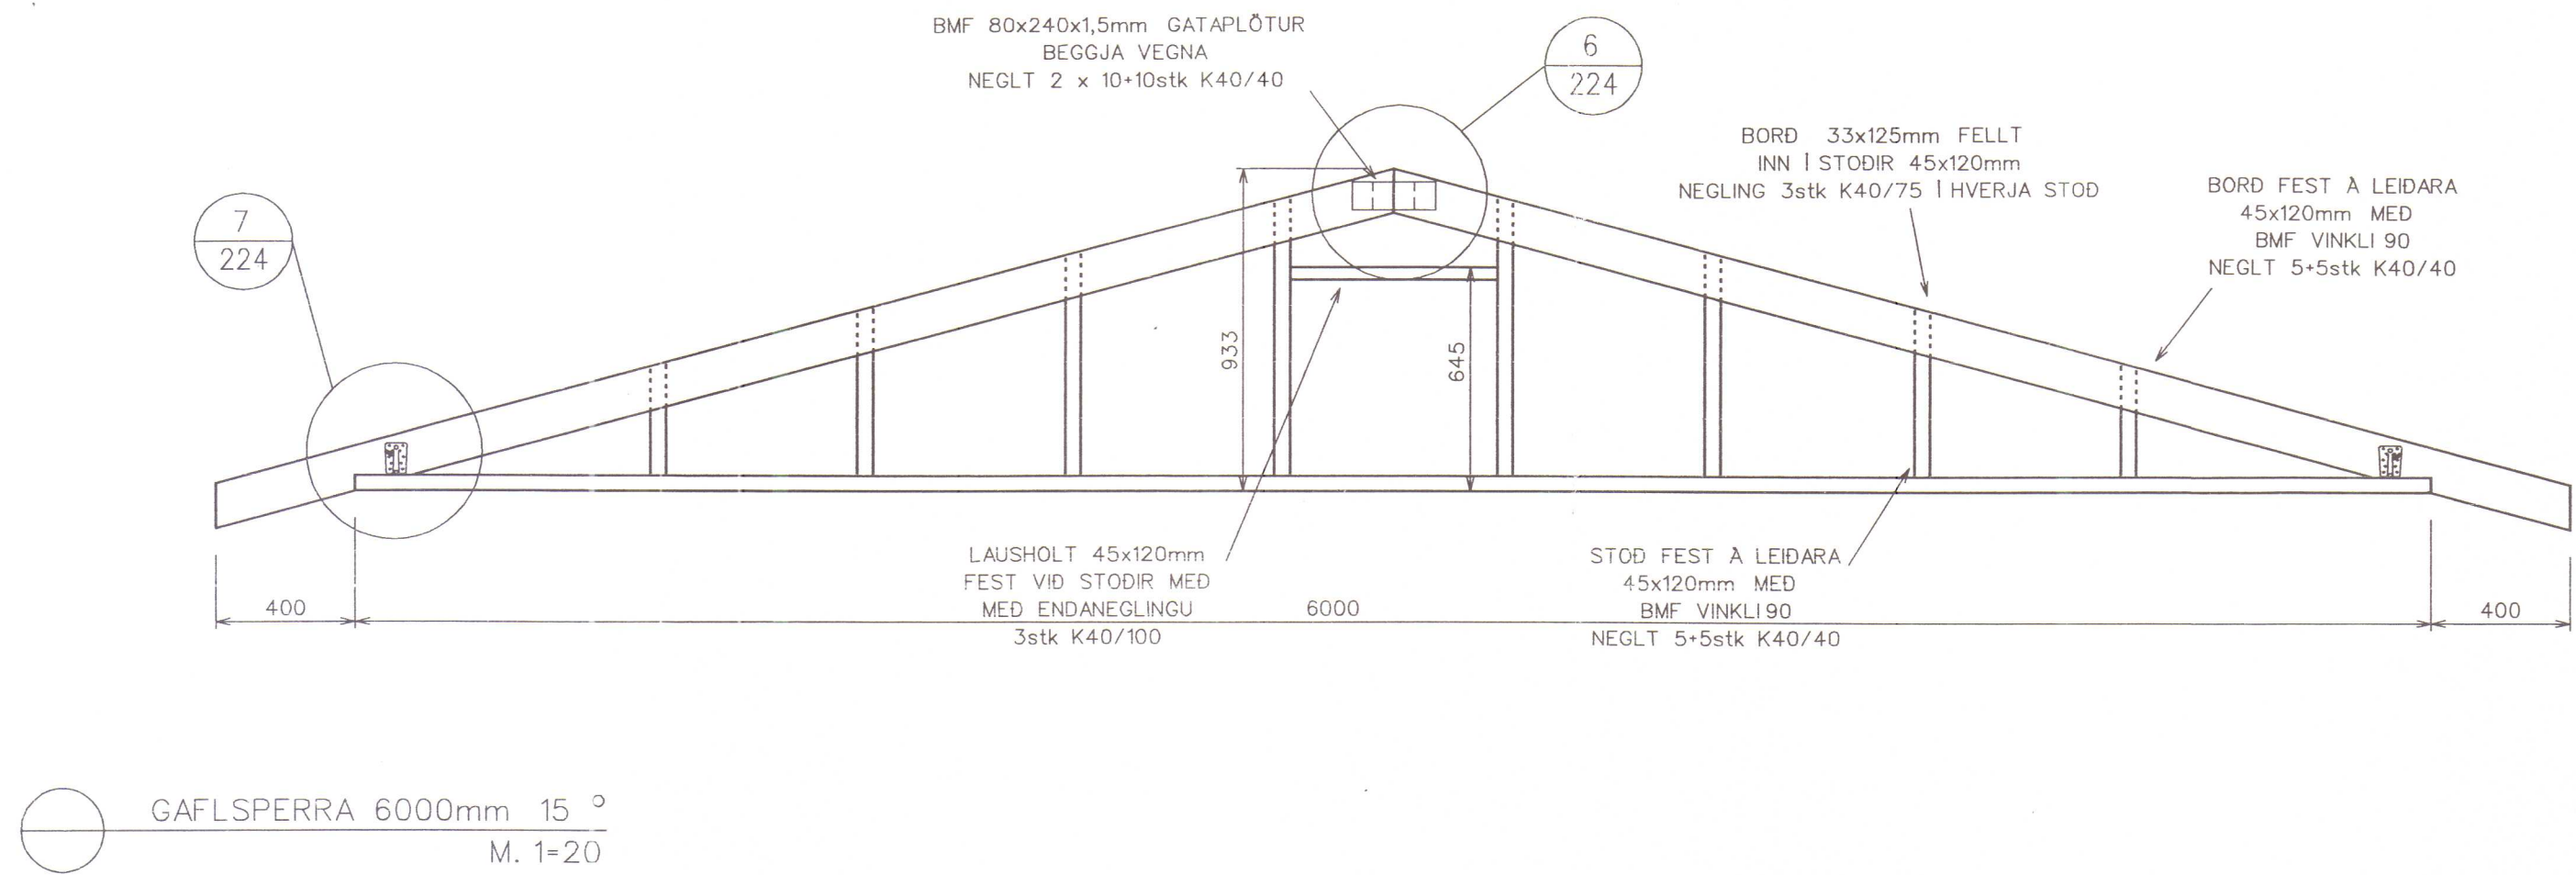

SPERRUEFNI SKAL VERA
TIMBUR Í STYRKLEIKAFLOKKI K24.
ÖLL FESTIÐ JARN OG NAGLAR
SKULU VERA HEITGALVANHÖÐUÐ.

NOTA MÄ 12mm VATNSLÍMDAR
KROSSVIÐARPLÖTUR Í STAÐ STÁLPLATNA.
ÞÆR SKULU NEGLDAR MED 25% FLEIRI NÖGLUM.
KROSSVIÐURINN SKAL VERA FINNISH COMBI
EDA SAMSVARANDI (Nto=82N/mm) .


SPERRUR SKAL FESTA VÍÐ TOPPLEIDARA
MED 2stk VINKLAR BMF 105 MED STYRKINGU
A HVORUM SPERRUENDA.
FULLNEGLA SKAL VINKLANA MED K40/75.

SPERRUEFNI SKAL SETJA STÍFT SAMAN
FYRIR SAMSETNINGU MED PLÖTUM.
NEGLING PLATNA SKAL EKKI NÆR
BRUNUM EN SÝNT A TEIKNINGUM.

ALMENNAR SKÝRINGAR, SJA TEIKNINGU NR. -200
GRUNNMÝND SPERRA ER A TEIKNINGU 220.

VERKFRÆÐIÞJÓNUSTA AKRANESS ehf			
KIRKJUBRAUT 56, 300 AKRANES, S. 431 3600 F. 431 4385			
BJARNI O.V. ÞÓRODDSSON BYGGINGATEKNIÐREIÐINGUR		LÁRUS ÁRSELSSON BYGGINGAVERÐREIÐINGUR	
BJARNI VESTEINSSON BYGGINGAVERÐREIÐINGUR			
VERSLUNARHÚS KLAPPARSTÍG 2 HVAMMSTANGA		TAKMÁL TAKMÁL TAKMÁL	
ÞAKVIRKI 6000mm SPERRUR		TAKMÁL TAKMÁL	
SAMÞYKT		TAKMÁL	
98.157		222	

HA

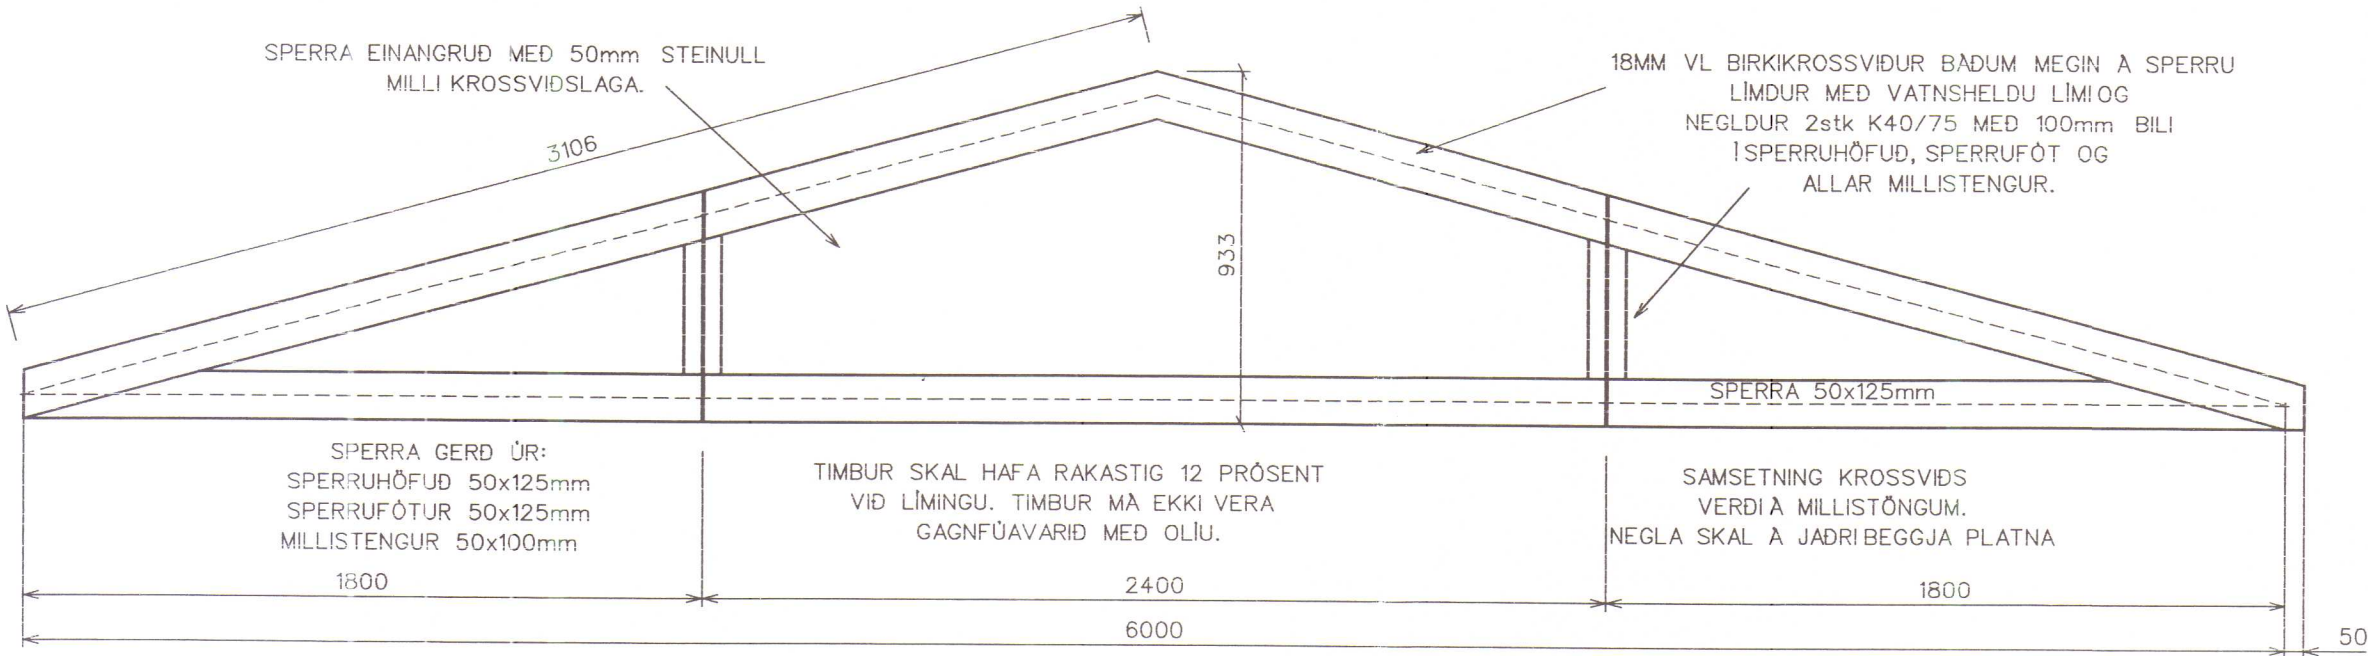

BURDARSPERRA 6000mm 15°
M. 1=20

SPERRUEFNI SKAL VERA
TIMBUR I STYRKLEIKAFLOKKI K24.
ÖLL FESTIJÄRN OG NAGLAR
SKULU VERA HEITGALVANHÖÐUÐ.

NOTA MÄ 12mm VATNSLÍMDAR
KROSSVIDARPLÖTUR I STAD STÄLPLATNA.
ÞER SKULU NEGLDAR MED 25% FLEIRI NÖGLUM.
KROSSVIDURINN SKAL VERA FINNISH COMBI
EDA SAMSVARANDI (Nto=82N/mm) .

SPERRUR SKAL FESTA VIÐ TOPPLEIDARA
MED 2stk VINKLAR BMF 105 MED STYRKINGU
A HVORUM SPERRUENDA.
FULLNEGLA SKAL VINKLANA MED K40/75.

SPERRUEFNI SKAL SETJA STÍFT SAMAN
FYRIR SAMSETNINGU MED PLÖTUM.
NEGLING PLATNA SKAL EKKI NER
BRÜNUM EN SÝNT A TEIKNINGUM.


ALMENNAR SKÝRINGAR, SJÄ TEIKNINGU NR. -200
GRUNNMYND SPERRA ER A TEIKNINGU 220.

VERKFRÆÐIÞJÓNUSTA AKRANESS ehf			
KIRKJUBRAUT 56, 300 AKRANES, S. 431 3600 F. 431 4385			
BJARNI O.V. ÞÓRODDSSON BYGGINGATEKNIÞREÐINGUR		LÄRUS ÄRSELSSON BYGGINGATEKNIÞREÐINGUR	
BJARNI VESTEINSSON BYGGINGATEKNIÞREÐINGUR			
VERSUNARHÜS KLAPPARSTIG 2 HVAMMSTANGA		MANUÖL IÖ	VERUÖL IÖ
		VERGELUTI burðarvirki	
		MELRY. 1-20	DAGS 27. júlí 1998
		TÖLVUSKIDAR kl2ra222	ak4sperr
		VERÖR: 98.157	TEKNIÞINGARL. 223

days- by byggingar and




VERK.NR.	TEKNOLOGIENR.
98.157	224

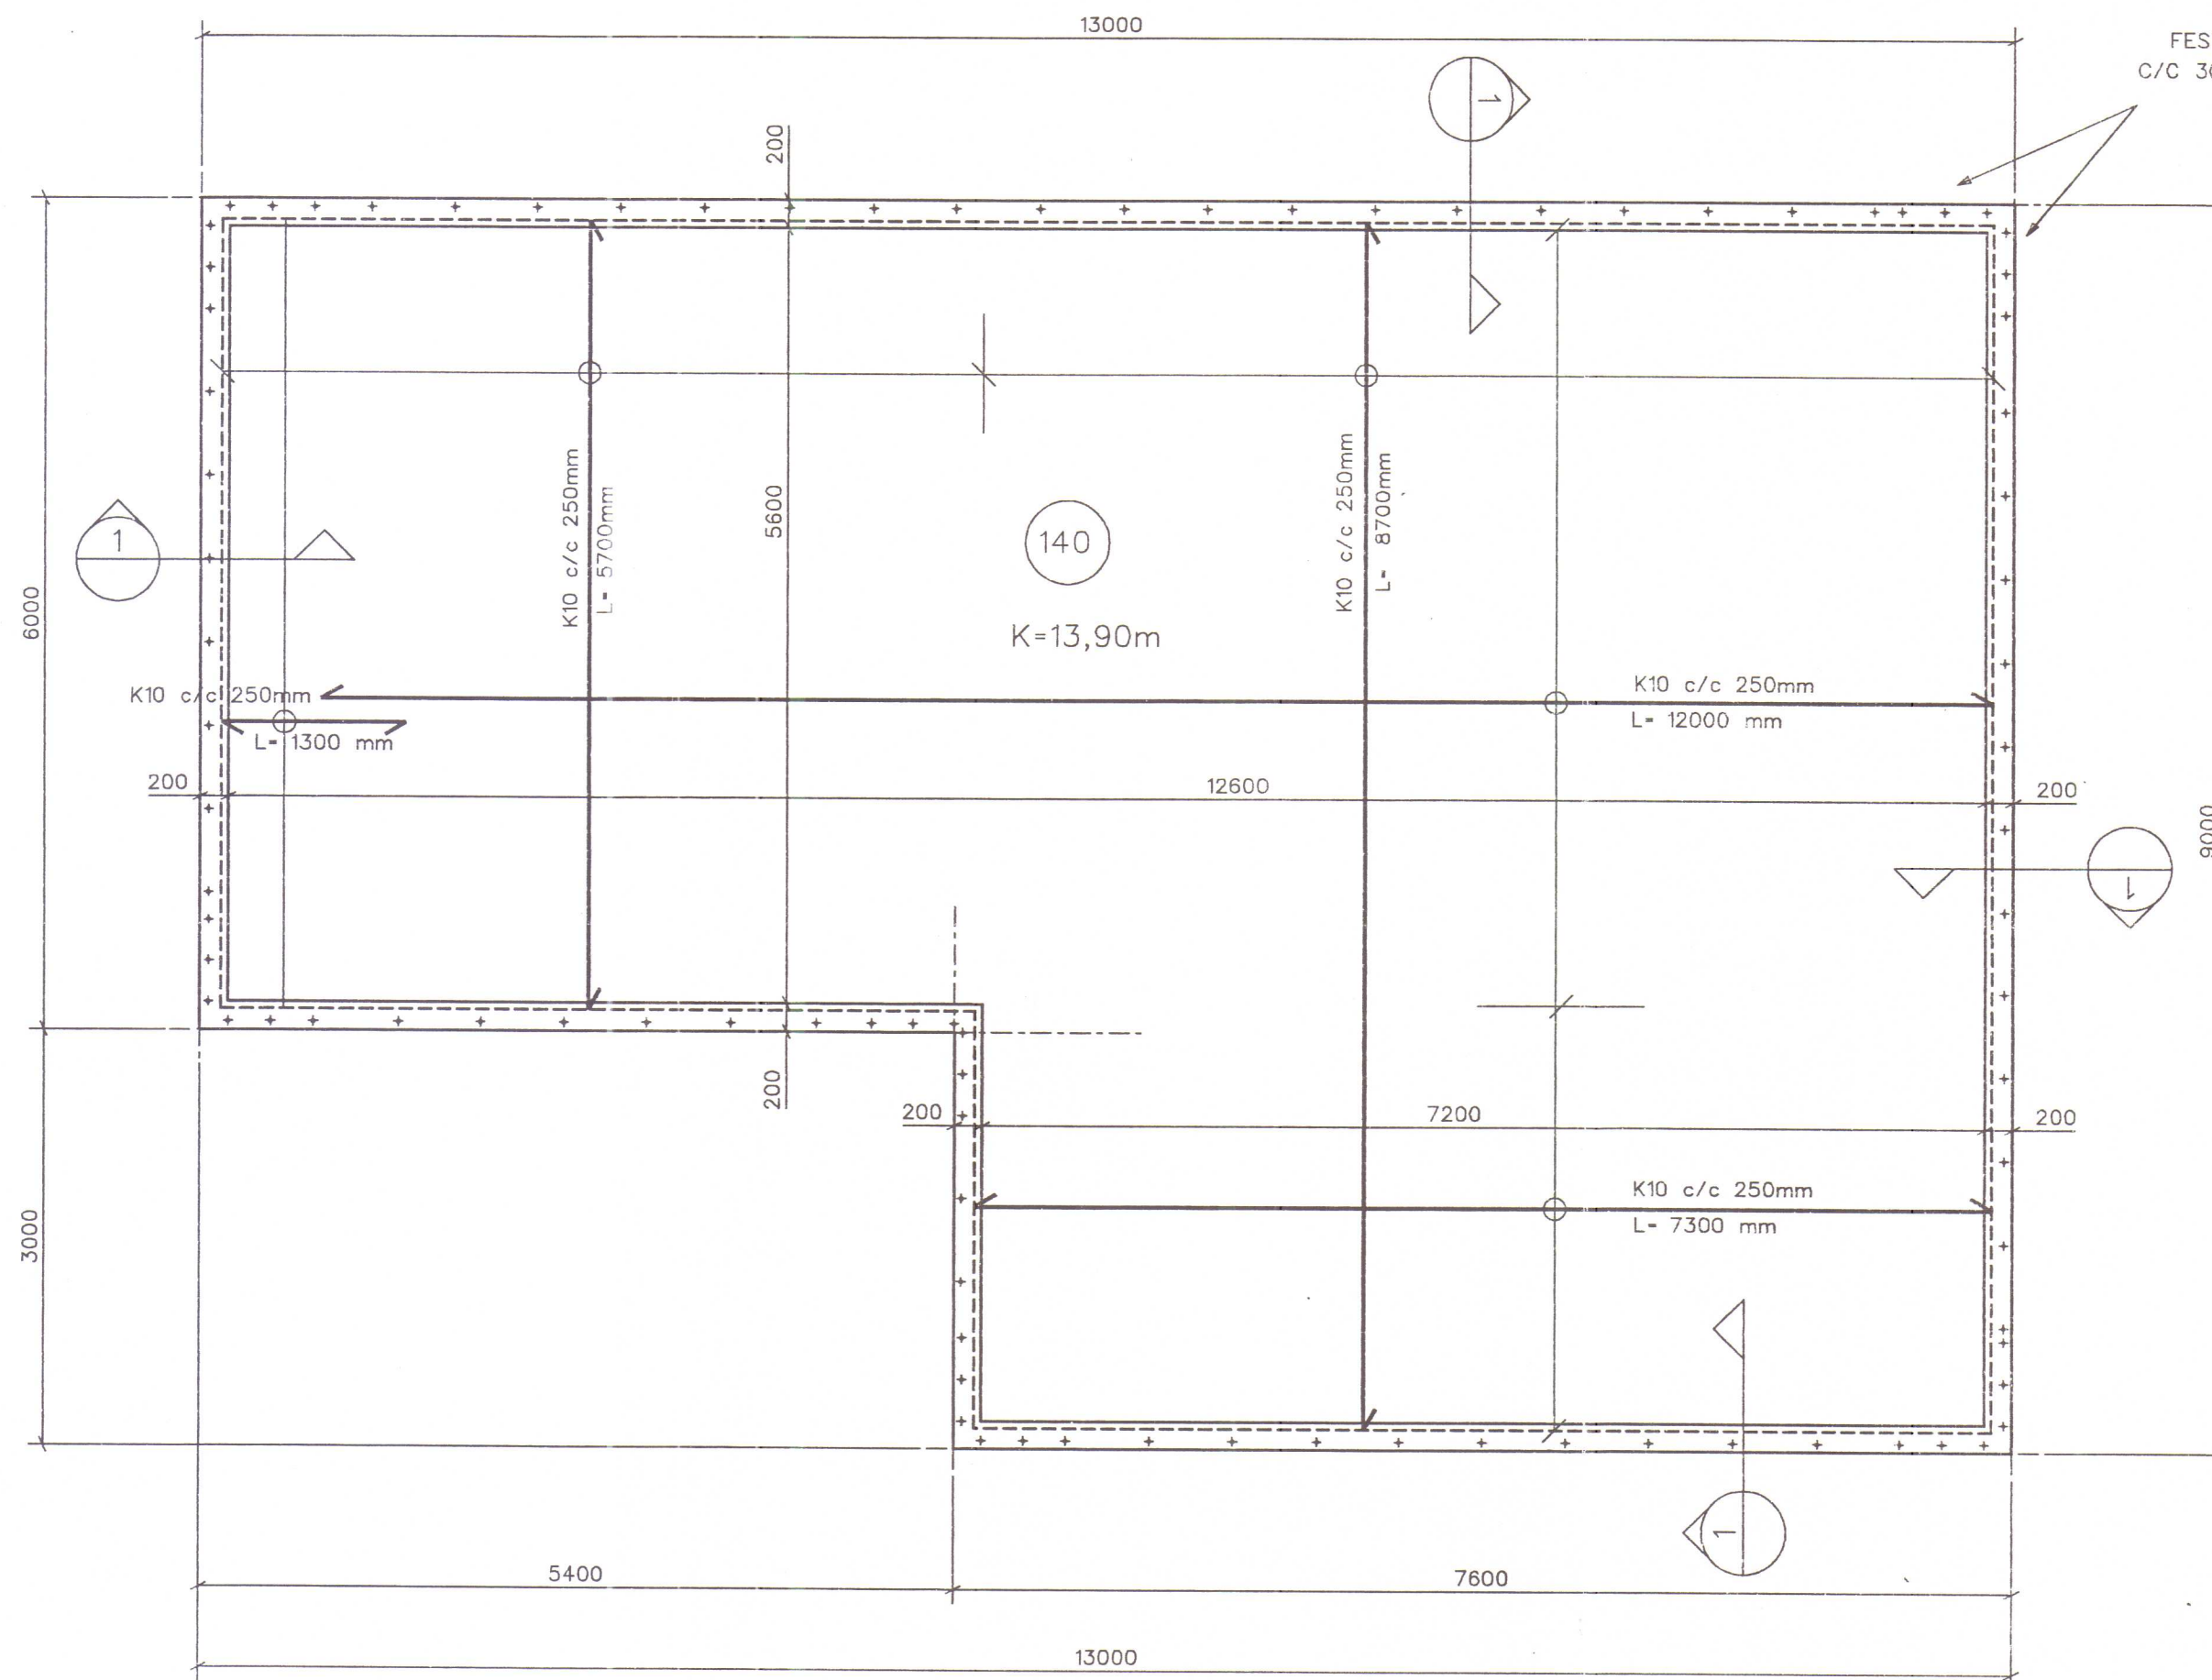

GRUNNMYND SÖKKLA
M. 1=50

600mm
Ly01:K10 L=1200mm
500mm

FESTITEINAR SÉU
C/C 300mm VIÐ HORN.

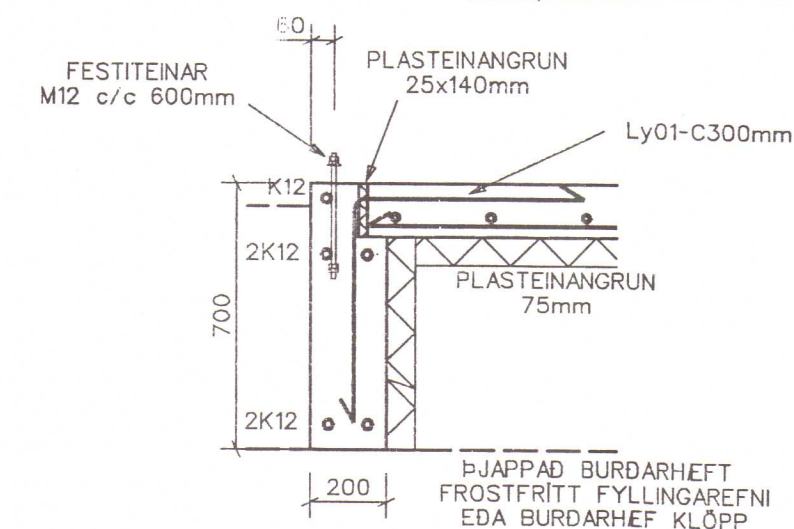

1 ÚTVEGGJASÖKKLAR
M. 1=20

GRAFID SÉ UNDIR HÚSINU NIDUR A BURDARHEFAN BOTN.
FYLLT SÉ UNDIR HÚSID MED
BURDARHEFRI, FROSTFRIRRI FYLLINGU.
FYLLINGIN NA 1m ÚT FYRIR SÖKKLA
OG MED SKRIDHALLA EFNIS NIDUR A BOTN.
FYLLINGIN SÉ ÞJÖPPUD VANDLEGA SKV.
EFTIRFARANDI TÖFLU:

Tæki	Lagþykkt (m)	Fj. yfirferða
0,1 tonna vibroplata	0,20	4
0,5 tonna vibroplata	0,30	4
5 tonna vibrovaltari	0,40	6

ÚRTAK I SÖKKULVEGG FYRIR EINANGRUN
OG GÖLFPLÖTU SÉ b x h = 75x140mm.

FESTITEINAR SÉU 12mm GALV. SKRÚFTEINAR
L=330mm C/C 600mm MED RÖM OG SKÍFU
OG 2 RÖM AÐ NEDANVERÐU.
ÞEIR STANDI 80mm UPP ÆR SÖKKLUM OG PLÖTU.


UMHVERFIS HVERN FRÆRENNISLISSTÚT
SKAL HAFT b x h = 250x250mm CAT I PLÖTUNA.
STEYPT ER I GÖTIN ÞEGAR LAGT ER I PLÖTUNA.

GÖT I SÖKKLA FYRIR FRÆRENNISLAGNIR
SÉU b x h = 250x250mm

GÖT I SÖKKLA OG PLÖTUR FYRIR LAGNIR
SÉU SETT EFTIR STAÐSETNINGU A
LAGNA- OG RAFLAGNATEIKNINGUM.

ALMENNAR SKÝRINGAR, SJÁ TEIKNINGU NR. -200.

VERKFRÆÐIÞJÓNUSTA AKRANESS ehf		
KIRKJUBRAUT 56, 300 AKRANES, S. 431 3600 F. 431 4385		
BJARNI O.V. ÞÓRODDSSON BYGGINGAVERKFRÆÐINGUR	LÁRUS ÁRSÆLSSON BYGGINGAVERKFRÆÐINGUR	BJARNI VESTEINSSON BYGGINGAVERKFRÆÐINGUR
VERSLUNARHÚS KLAPPARSTÍG 2 HVAMMSTANGA	VERSLUNARHÚS burðarvirki	VERSLUNARHÚS burðarvirki
SÖKKLAR OG BOTNPLATA GRUNNMYND	1-50	10. júlí 1998
	k12ra201 aktsakki	
	98.157	201

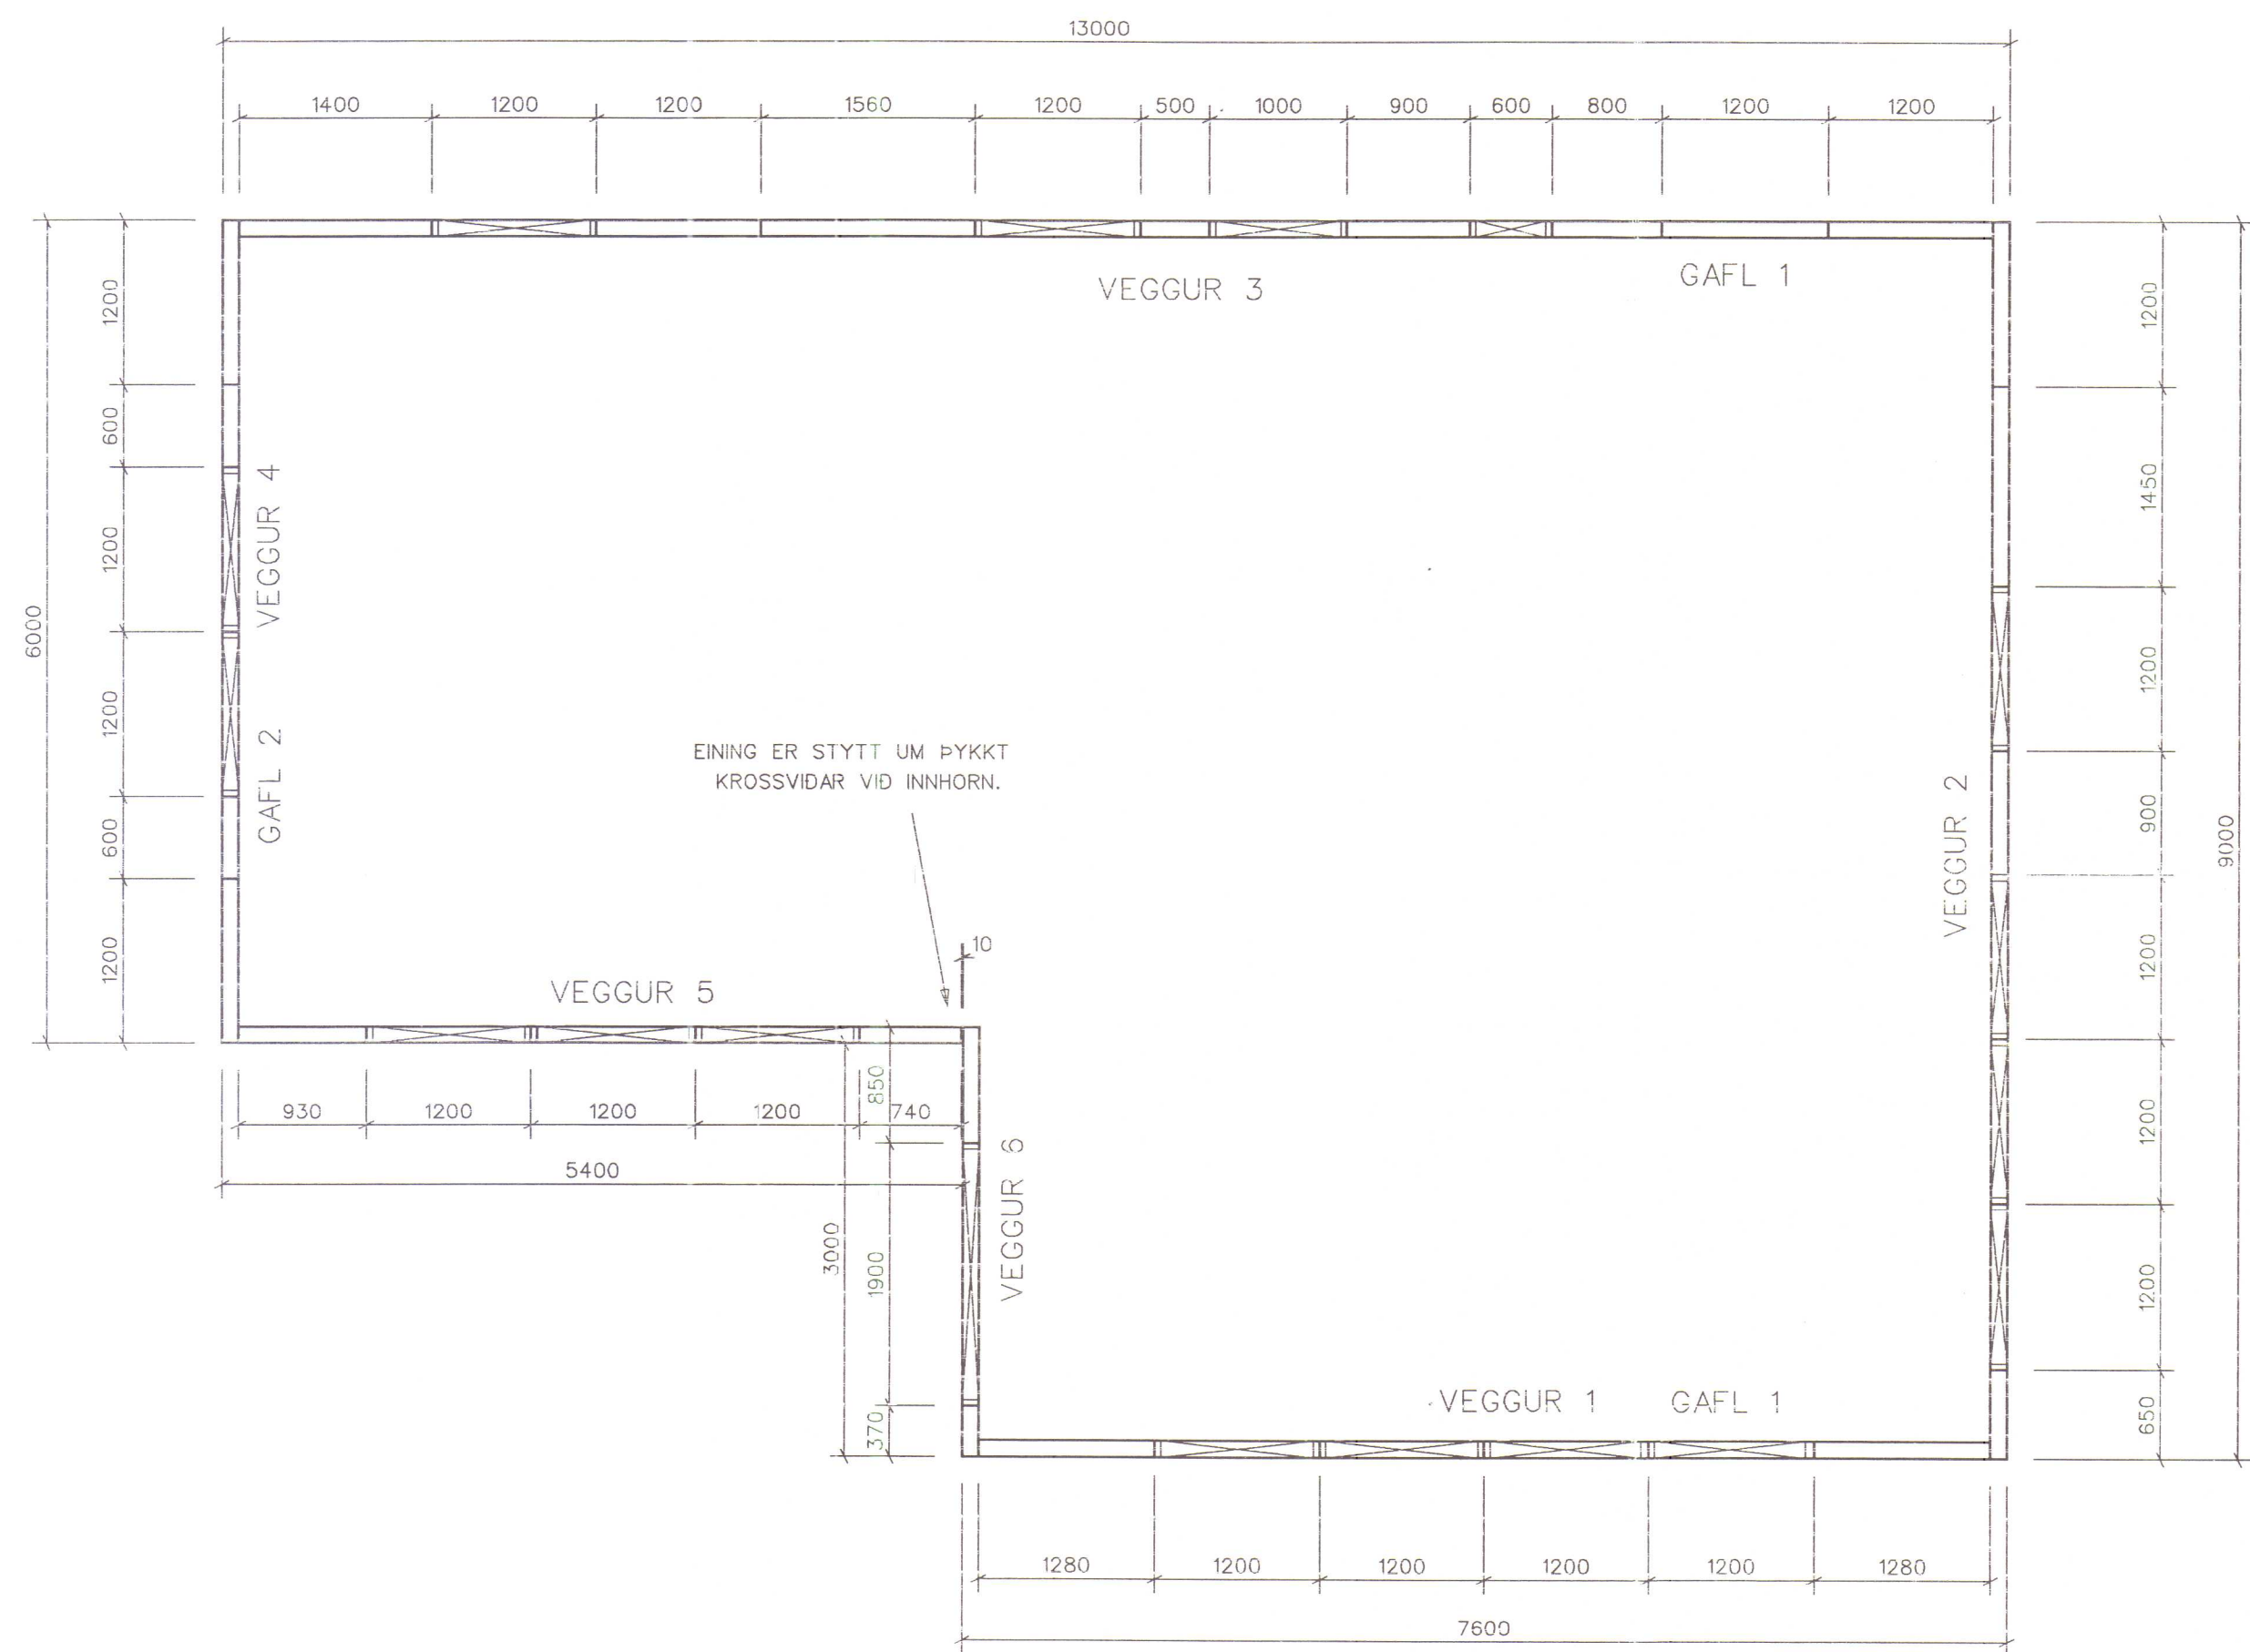


GRUNNMYND VEGGJA
M. 1=50


UPPBYGGING VEGGJA ER SÝND
Á TEIKNINGUM 211-212.

ALMENNAR SKÝRINGAR, SJA TEIKNINGU NR. -200


VERKFRÆÐIÞJÓNUSTA AKRANESS ehf			
KIRKJUBRAUT 56, 300 AKRANES, S. 431 3600 F. 431 4385			
BJARNI O.V. ÞÓRODDSSON BYGGINGAVERKFRÆÐINGUR	LÁRUS ÁRSÆLSSON BYGGINGAVERKFRÆÐINGUR	BJARNI VESTEINSSON BYGGINGAVERKFRÆÐINGUR	
VERSLUNARHÚS KLAPPARSTÍG 2 HVAMMSTANGA	VERKSLUT burðarvirki	VERKSLUT burðarvirki	VERKSLUT burðarvirki
BURÐARVEGGIR GRUNNMYND	1-50	1-50	1-50
	kl2ra210	kl2ra210	kl2ra210
	98.157	210	210

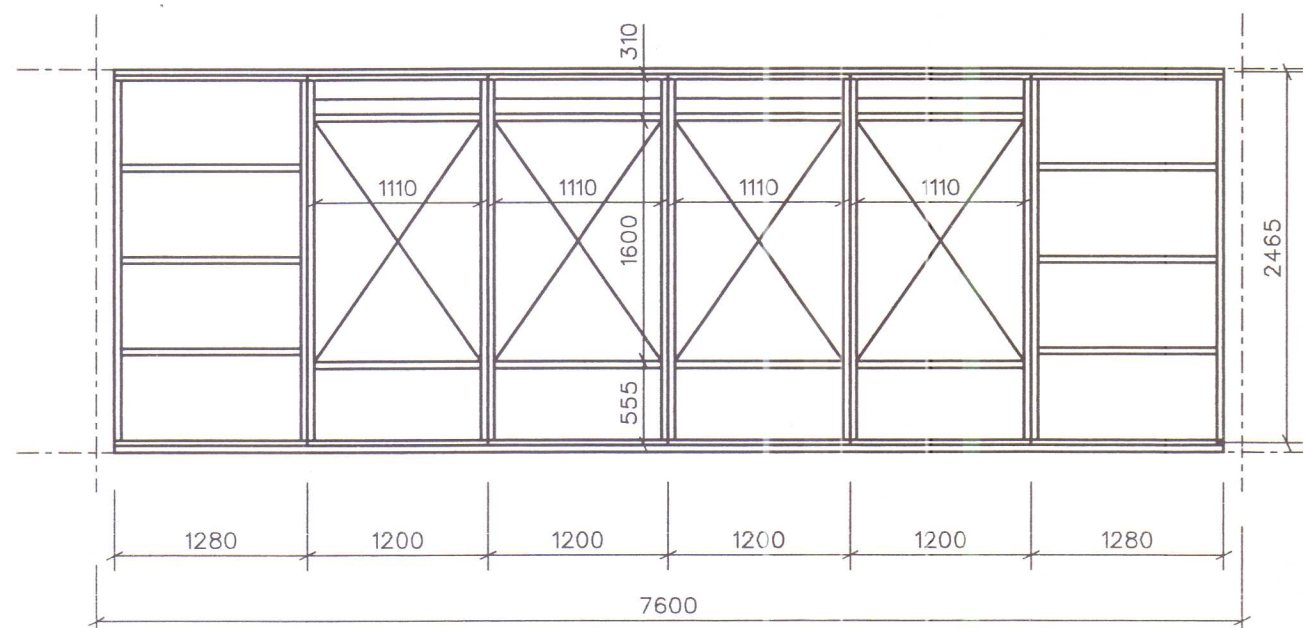

VEGGUR 1
M. 1=50

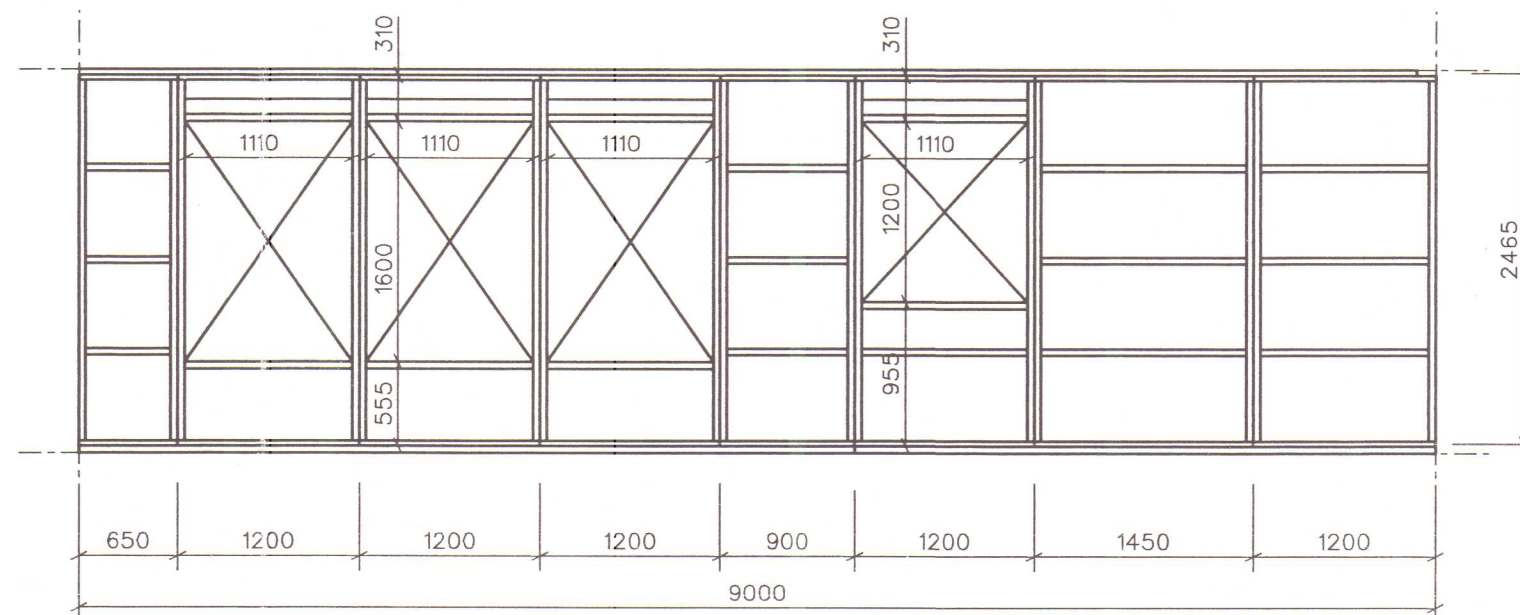

VEGGUR 2
M. 1=50

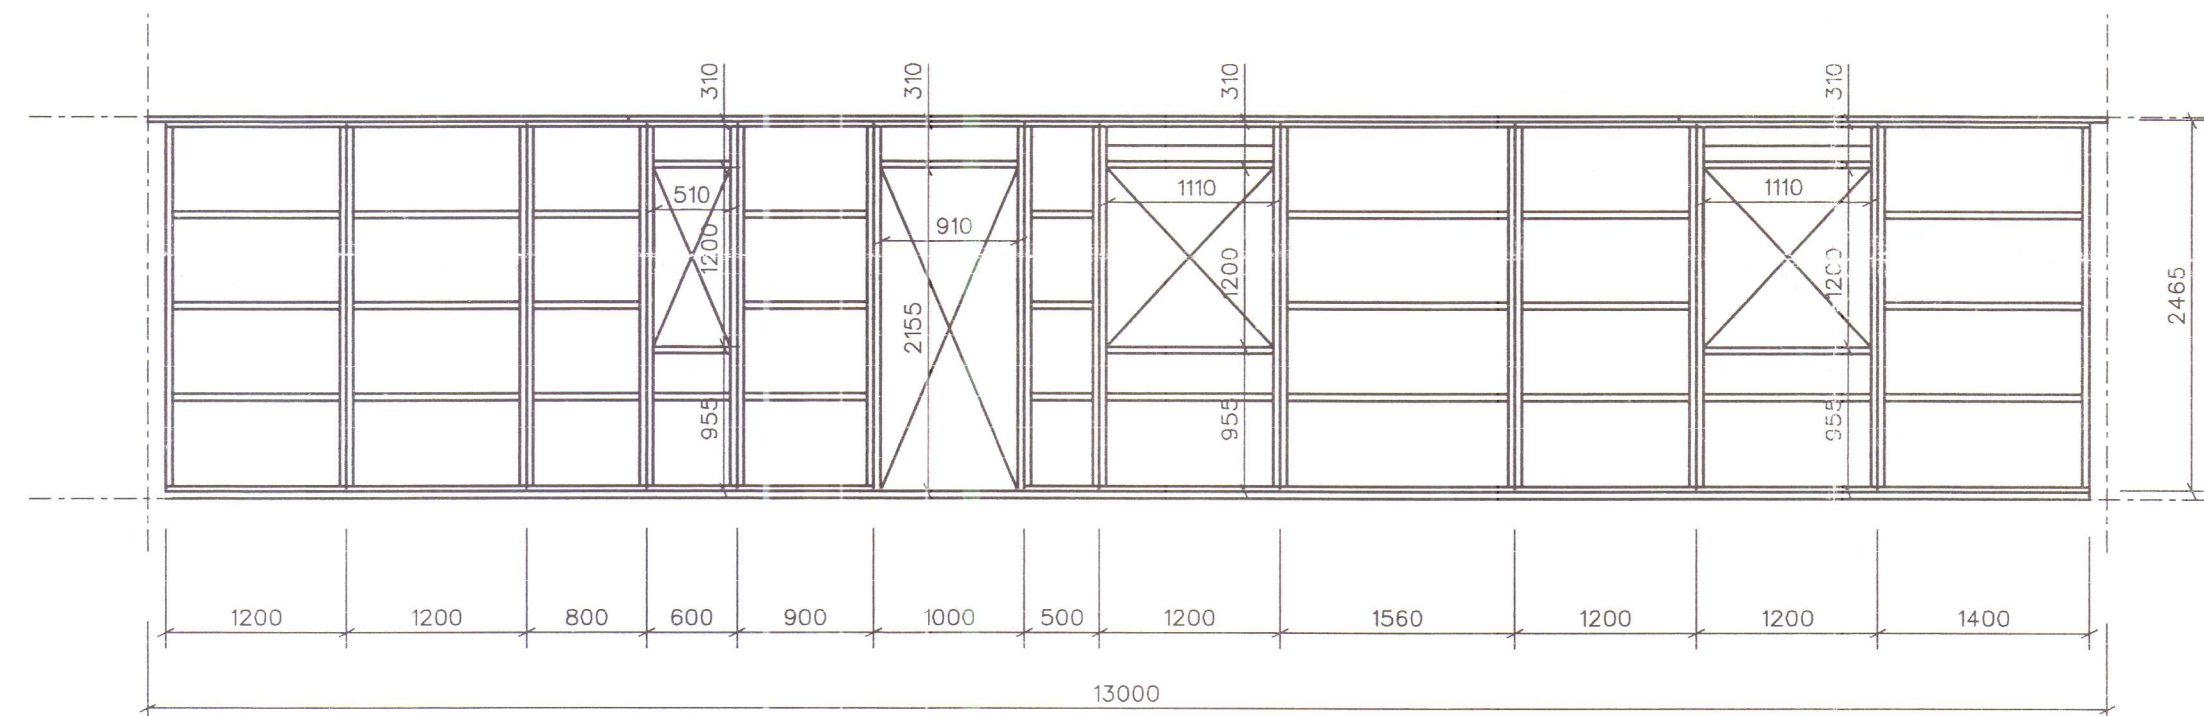

VEGGUR 3
M. 1=50

HORFT ER Á GRINDUR UTAN FRÁ!

TOPPLEIDARI FESTUR Á EININGAR
MED N51/75 c/c 300mm.

BOTNLEIDARI FESTUR Á SÖKKLA MED
INNSTEYPTUM 12mm GALV. TEINUM.

VEGGEININGAR FESTAR Á BOTNLEIDARA
MED N31/75 c/c 300mm.

STÁLVINKILL GALV. (245+25)x80x2mm
ER KRÆKT UNDIR BOTNLEIDARA
Á EININGASAMSKEYTUM.

HANN NEGLIST (3+3)stk K40/70 Í STODIR
GRINDAREININGA.

TIMBUR Í GRINDUR, LAUSHOLT OG LEIDARA
SKAL VERA DK18 HÚSBURRT OG GAGNVARID.
BOTNLEIDARI SKAL VERA DK18 GAGNVARID.

VEGGGRINDUR SKULU GERÐAR ÚR 45x125mm,
NEMA BOTNSTYKKI, TOPPSTYKKI OG
TOPPLEIDARI SKULU VERA 35x125mm.

GRINDAREFNI ER FEST SAMAN MED
NEGLINGU 3stk N38/100
Í HVERJA SAMSETNINGU.


GRINDAREININGAR ERU FESTAR SAMAN MED
HEITGALV. N38/100mm SAUM, 2stk C/C 600mm

UTAN Á GRINDAREININGAR SKAL HEILKLEDA
MED 9mm VL GRENKROSSVID.
KROSSVIDINN SKAL FESTA
MED NEGLINGU K40/40 C200mm
Í ALLAR STODIR.


GRENKROSSVIDUR FESTIST VIÐ LAUSHOLT
MED NEGLINGU Á KLÆDNINGARLISTUM
K40/70 C150mm Í ÖLL LAUSHOLT.

ALMENNAR SKÝRINGAR, SJA TEIKNINGU NR. -200


VERKFRÆÐIÞJÓNUSTA AKRANESS ehf			
KIRKJUBRAUT 56, 300 AKRANES, S. 431 3600 F. 431 4385			
BJARNI O.V. ÞÓRODDSSON	LÁRUS ÁRSÆLSSON	BJARNI VÉSTEINSSON	
BYGGINGAÐRÖFNAFRÆÐINGUR	BYGGINGAVERÐFRÆÐINGUR	BYGGINGAFRÆÐINGUR	
VERSLUNARHÚS KLAPPARSTÍG 2 HVAMMSTANGA		HAHAUÐ Íð	TEKNAÐ Íð
		VERSLUN burðarvirki	YFIRFARIR
		MEJ.ÞV. 1-50	ÞAKS 10. júlí 1998
		TÖLVUSKÖR kl2ra211 ak1vegg	
VEGGJAGRINDUR FRAMMYND 1		VERUR 98.157	TEKINGAR 211
SABMYNT Jóni Þorl			

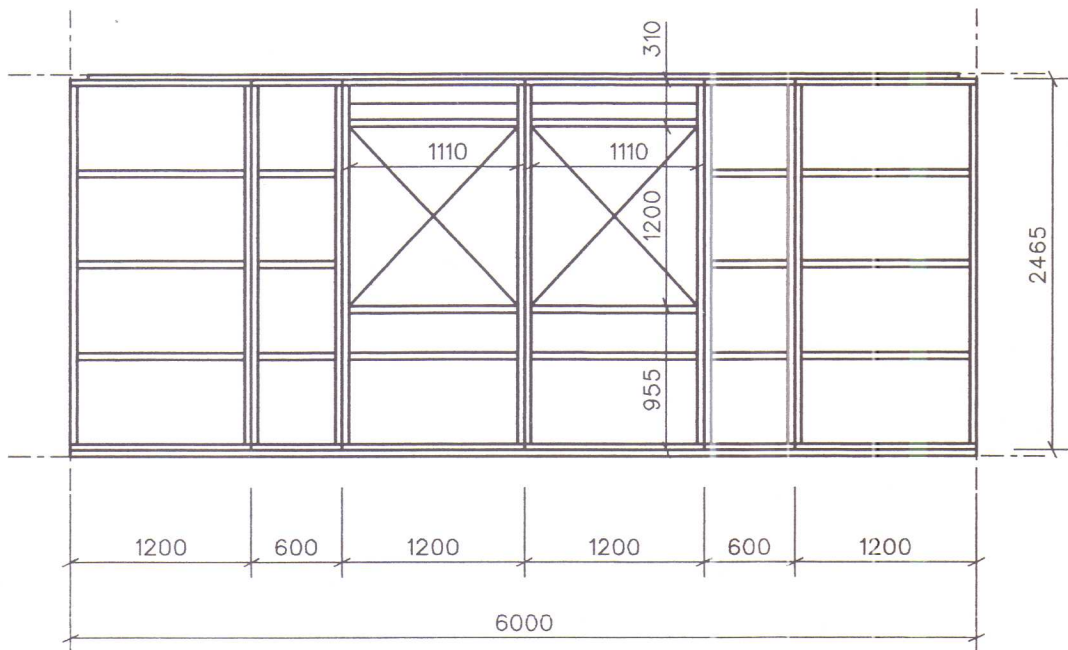

VEGGUR 4
M. 1=50

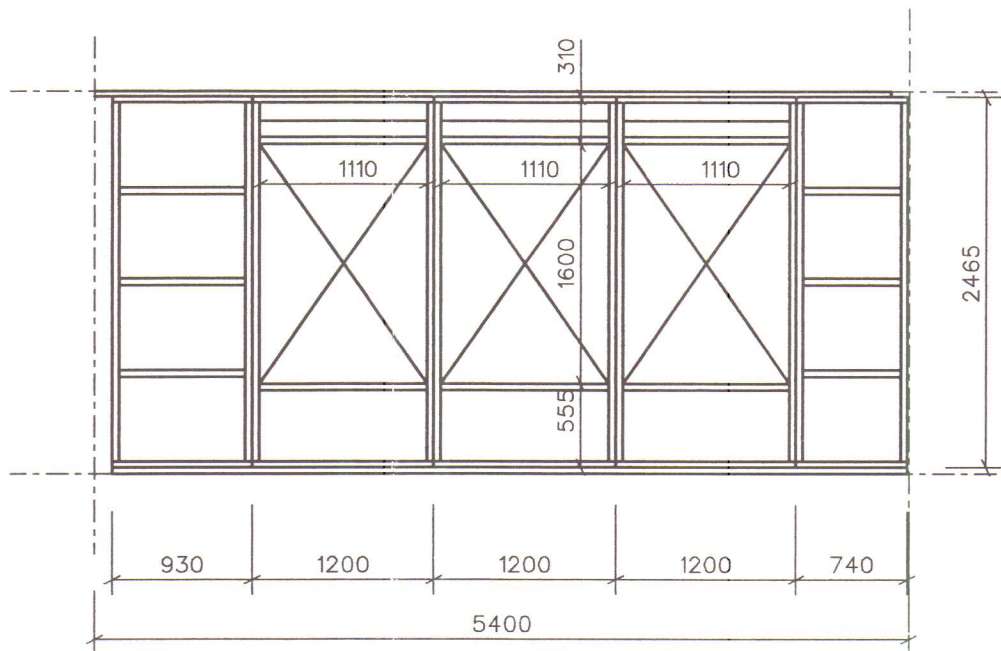

VEGGUR 5
M. 1=50

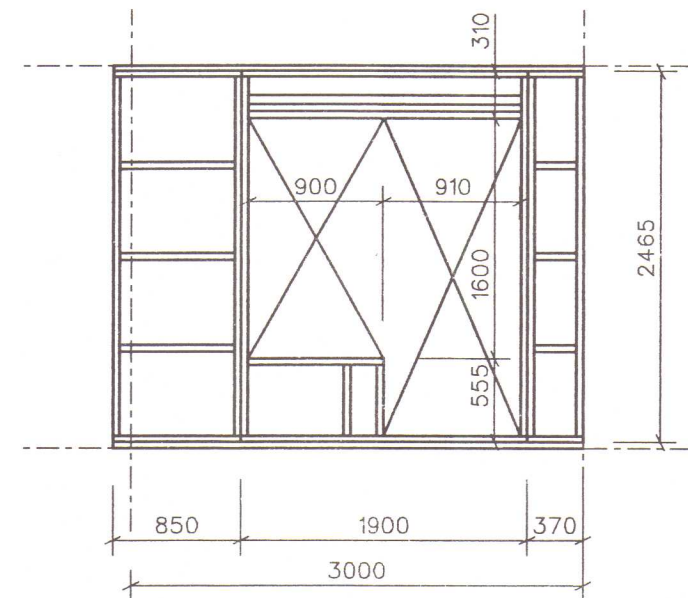

VEGGUR 6
M. 1=50

HORFT ER A GRINDUR UTAN FRA!

TOPPLEIDARI FESTUR A EINGAR
MED N51/75 c/c 300mm.
BOTNLEIDARI FESTUR A SÖKKLA MED
INNSTEYPTUM 12mm GALV. TEINUM.
VEGGEININGAR FESTAR A BOTNLEIDARA
MED N31/75 c/c 300mm.
STÁLVINKILL GALV. (245+25)x80x2mm
ER KRÉKT UNDIR BOTNLEIDARA
A EINGASAMSKEYTUM.
HANN NEGLIST (3+3)stk K40/70 I STODIR
GRINDAREININGA.

TIMBUR I GRINDUR, LAUSHOLT OG LEIDARA
SKAL VERA DK18 HÚSPURRT OG GAGNVARID.
BOTNLEIDARI SKAL VERA DK18 GAGNVARID.
VEGGGRINDUR SKULU GERÐAR ÚR 45x125mm,
NEMA BOTNSTYKKI, TOPPSTYKKI OG
TOPPLEIDARI SKULU VERA 35x125mm.
GRINDAREFNI ER FEST SAMAN MED
NEGLINGU 3stk N38/100
I HVERJA SAMSETNINGU.

GRINDAREININGAR ERU FESTAR SAMAN MED
HEITGALV. N38/100mm SAUM, 2stk C/C 600mm
UTAN A GRINDAREININGAR SKAL HEILKLÉÐA
MED 9mm VL GRENKROSSVID.
KROSSVIDINN SKAL FESTA
MED NEGLINGU K40/40 C200mm
I ALLAR STODIR.
GRENKROSSVIDUR FESTIST VID LAUSHOLT
MED NEGLINGU A KLEÐNINGARLISTUM
K40/70 C150mm I ÖLL LAUSHOLT.
ALMENNAR SKÝRINGAR, SJÁ TEIKNINGU NR. -200

VERKFRÆÐIÞJÓNUSTA AKRANESS ehf			
KIRKJUBRAUT 56, 300 AKRANES, S. 431 3600 F. 431 4385			
BJARNI O.V. ÞÓRODDSSON	LÁRUS ÁRSÆLSSON	BJARNI VÉSTEINSSON	
BYGGINGAVERKFRÆÐINGUR	BYGGINGAVERKFRÆÐINGUR	BYGGINGAVERKFRÆÐINGUR	
VERSLUNARHÚS KLAPPARSTÍG 2 HVAMMSTANGA VEGGJAGRINDUR FRAMMYND 2	HAUÐ Íð	TEIKNAD Íð	TEIKNAD Íð
	VERÐLEITI búðarvirki	DAÐS	DAÐS
	SKALA 1:50	10. júlí 1998	10. júlí 1998
	TEIKNINGAR kl2ra211 ak1vegg	TEIKNINGAR	TEIKNINGAR
	98.157	212	212