


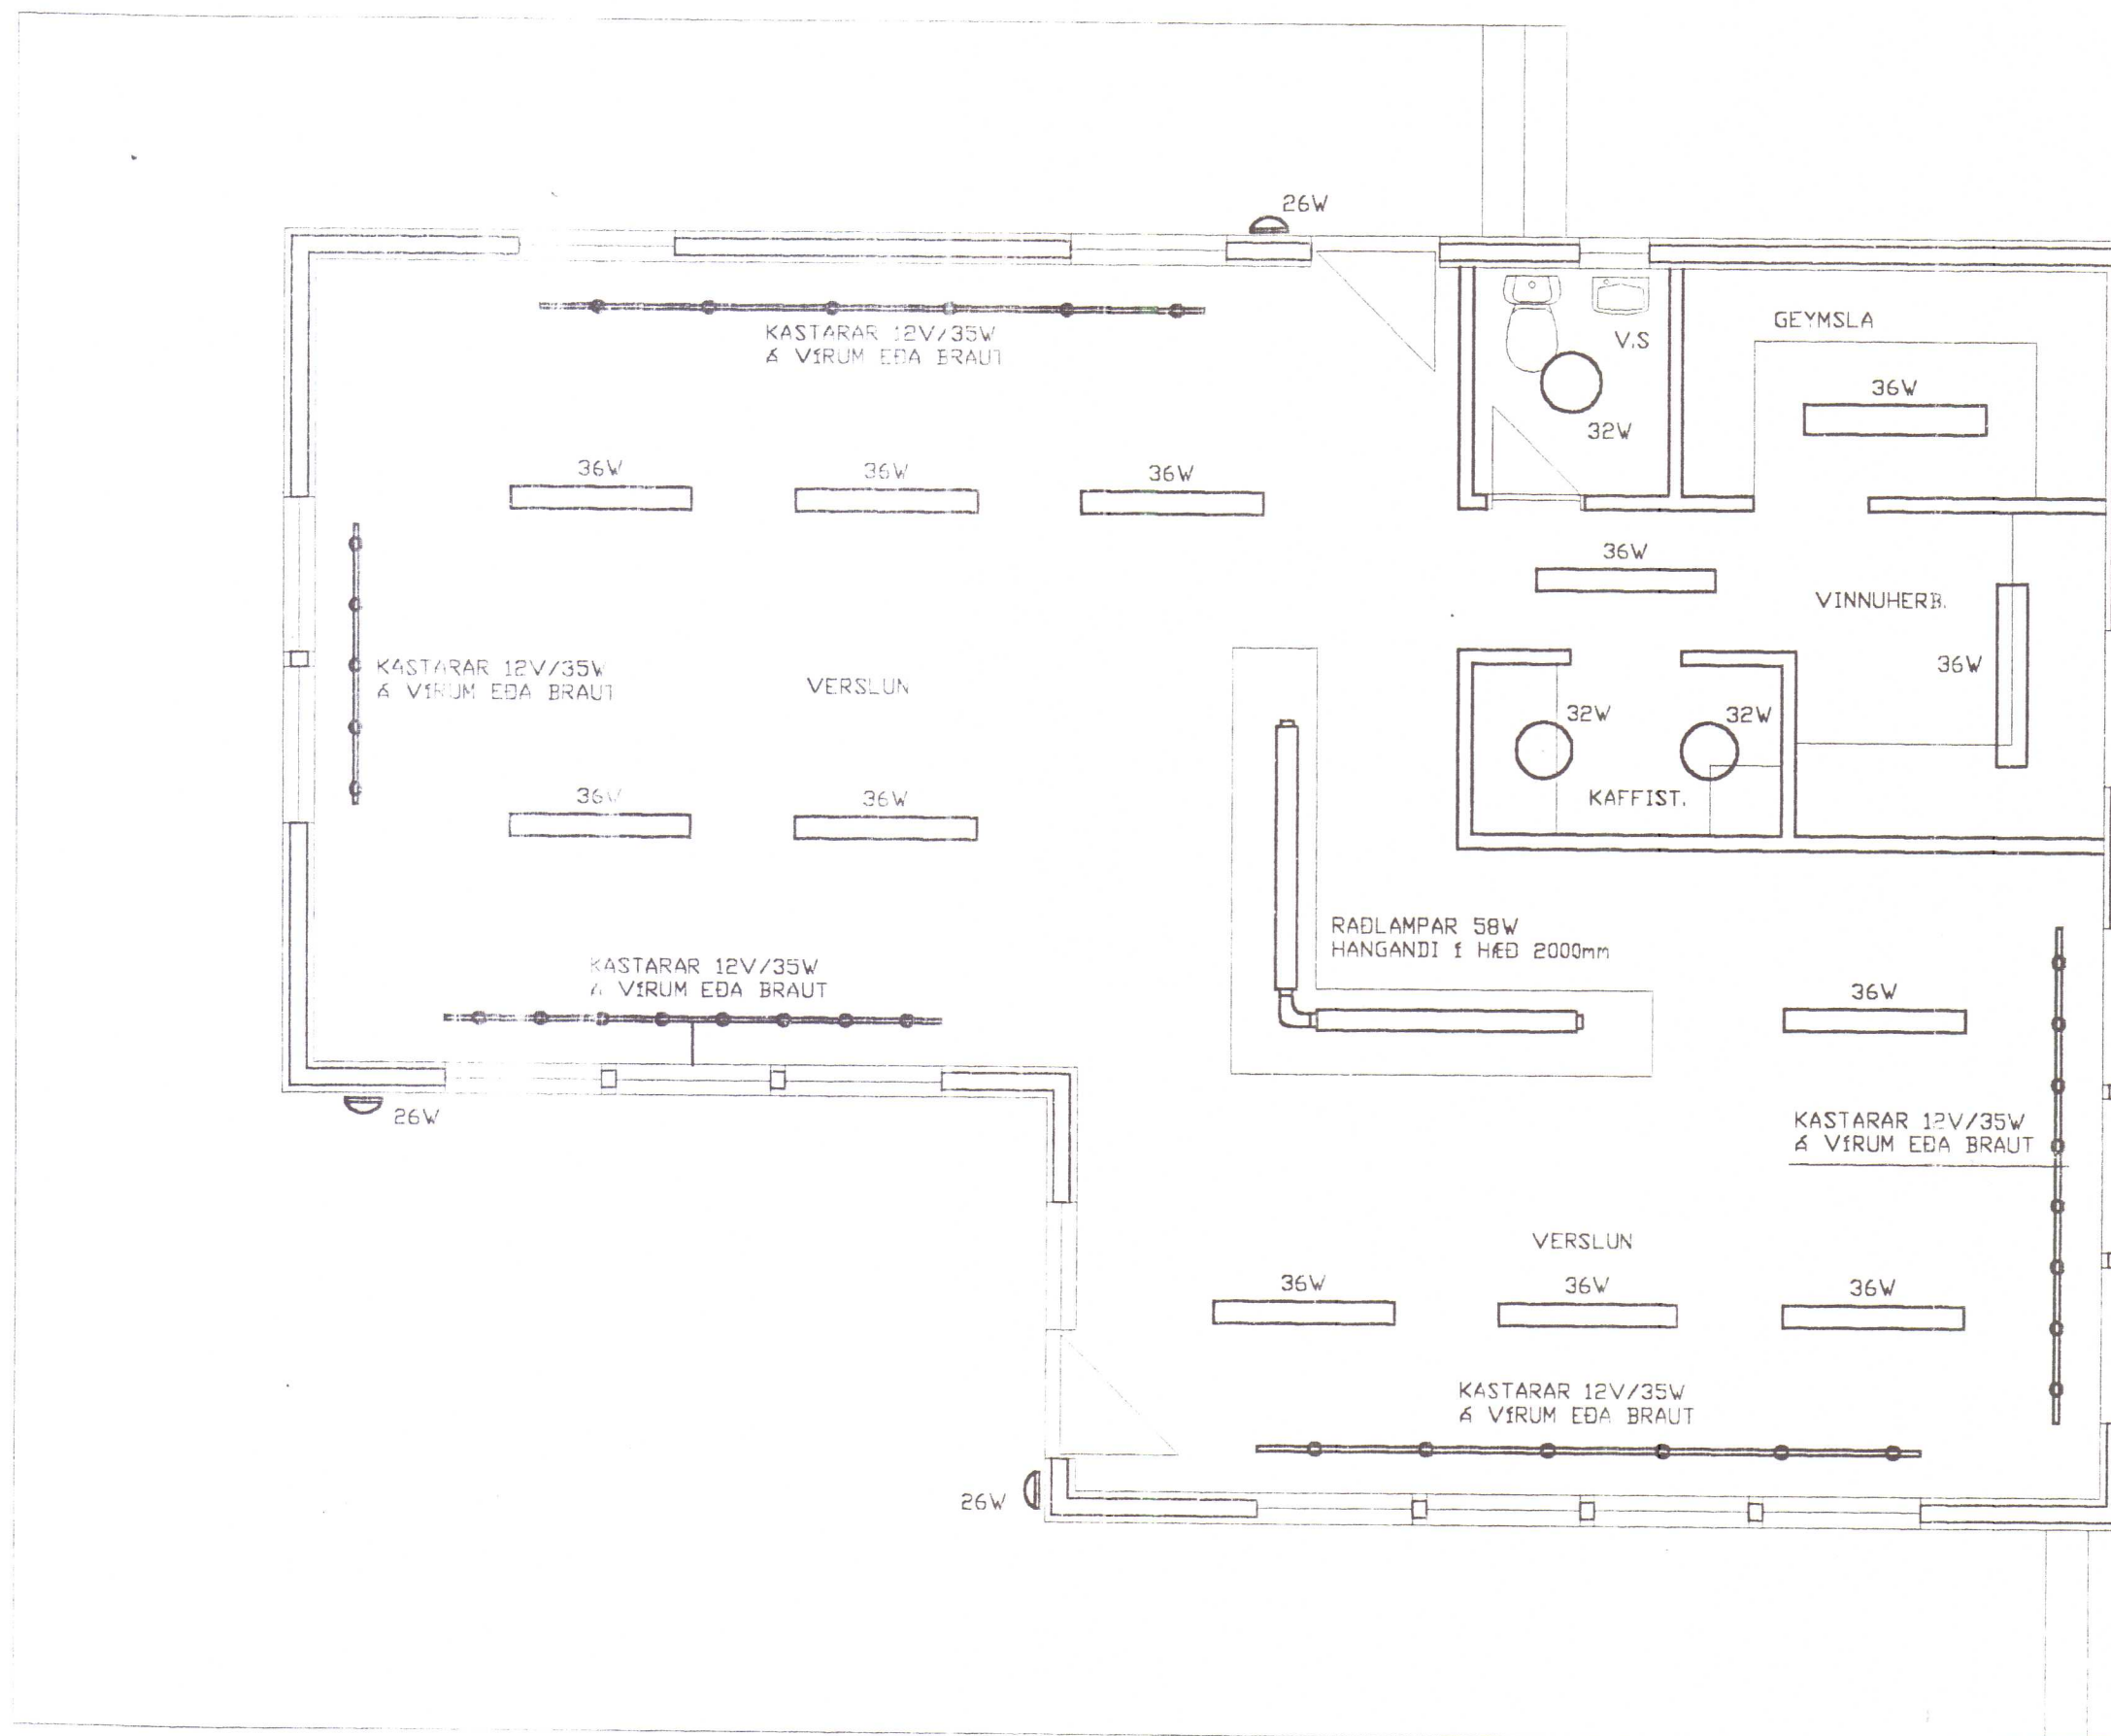

Mótt. 16/7 98

HÚNAÞING
Skipulags- og byggingarfulltrúi
Haukur Arnason



BRAGI ÞÓR SIGURSSON
SKAGABRAUT 6, 301
SÍMAR 431-4200 FAX 431-2803


BREYTT:

VERKEFNI: KLAPPASTÍGUR 2, HVAMMSTANGA

VERKEITI: LAMPAPLAN

SKRA & DISKI: MYND\1998\VERSLUN\KLAPPASTIGUR2\KLAPPAST2-G

TEIKNAD	JULÍ 1998	VERK NR.	98-036
PLOTTAD	13/6/98		
SAMPYKKT	1:50	BLAD NR.	3
KVARDI	<i>Deagfæ</i>		
REFERENCE			

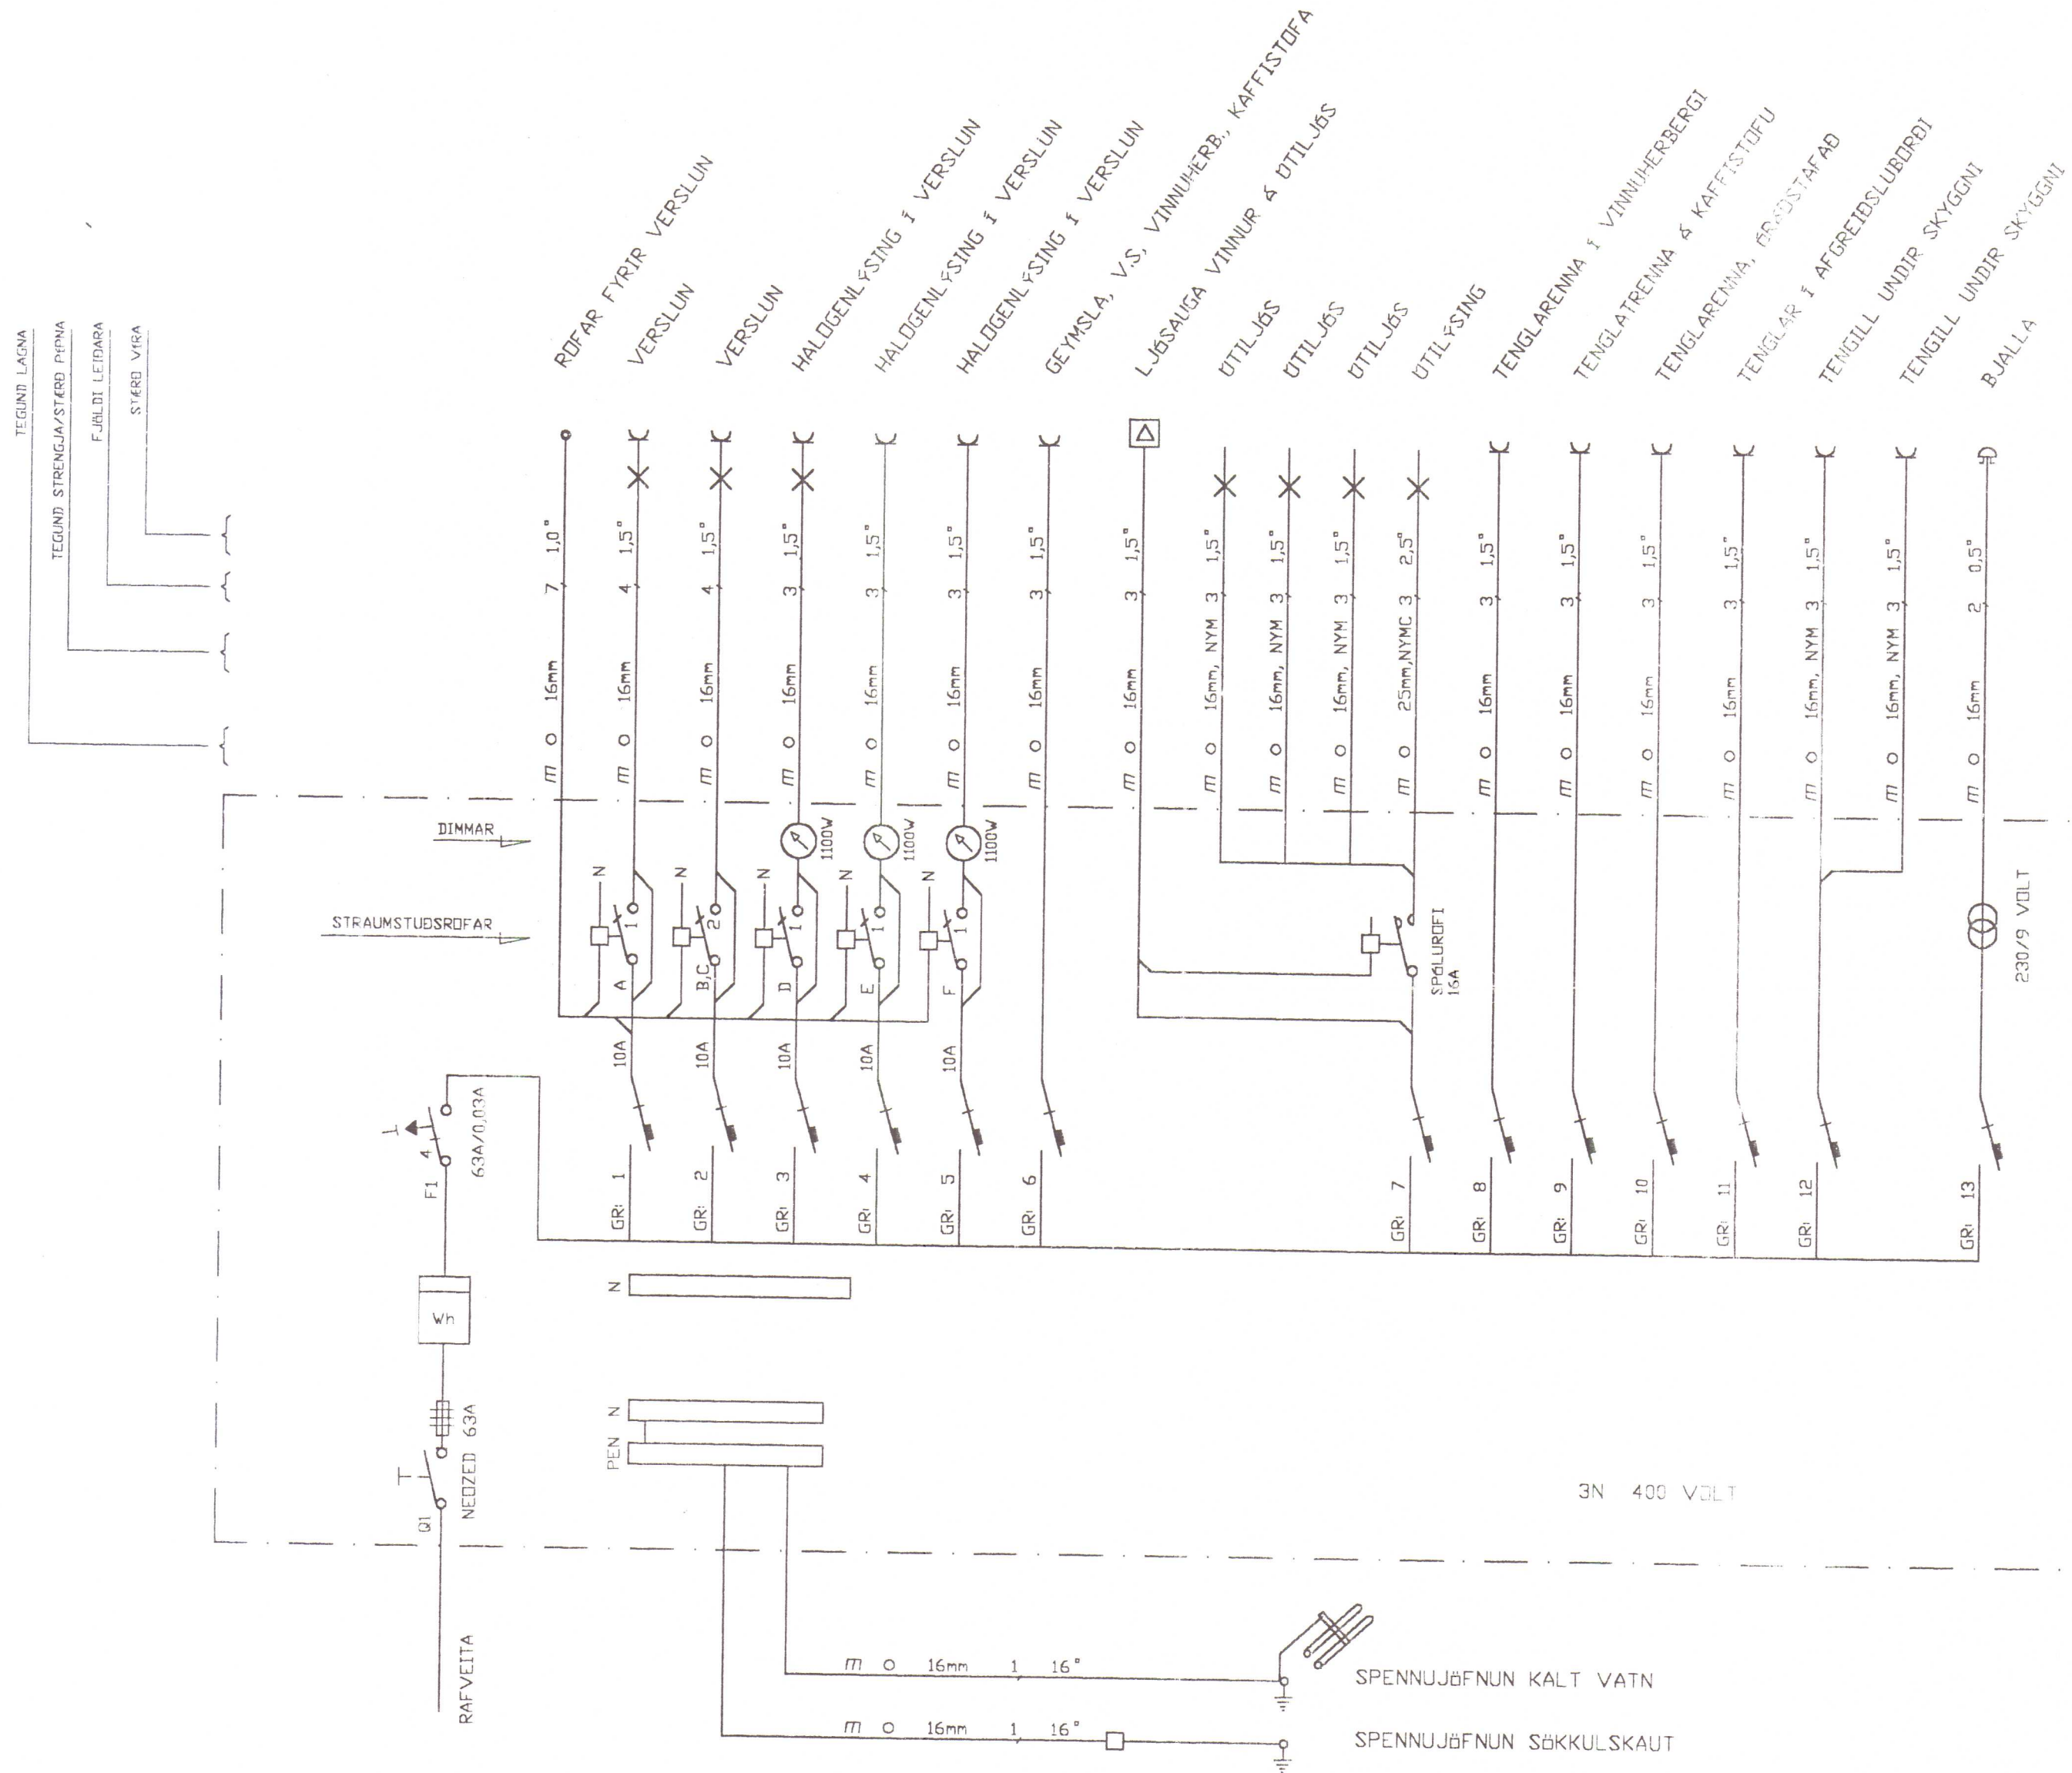

Köðf. 16/7 98

HÚNAÞING

Skipulags- og byggingarfulltrúi

Henkinn Þinnarson



RAFLAGNAHÖNNUN

BRAGI ÞÓR SIGURDÓRSSON

SKAGABRAUT 6, 300 AKRANES

SÍMAR 431-4206, 633-2081, FAX 431-2903

BREYTT:

VERKEFNI:

VERKEITI:

SKRÁ A DÍ:

KLAPPASTÍÐUR 2, HVAMMSTANGA

FLUTEIKNING

D:\1998\VERSUN\KLAPPASTÍÐUR2\KLAPPAST2-GRM

TEIKNAD: JÚLÍ 1998

PLETTAD: 13/6/98




SAMPYKKT: 1/50

KVARDI: *Brættur*

REFERENCE:

VERK NR: 98-036

BLAD NR: 4

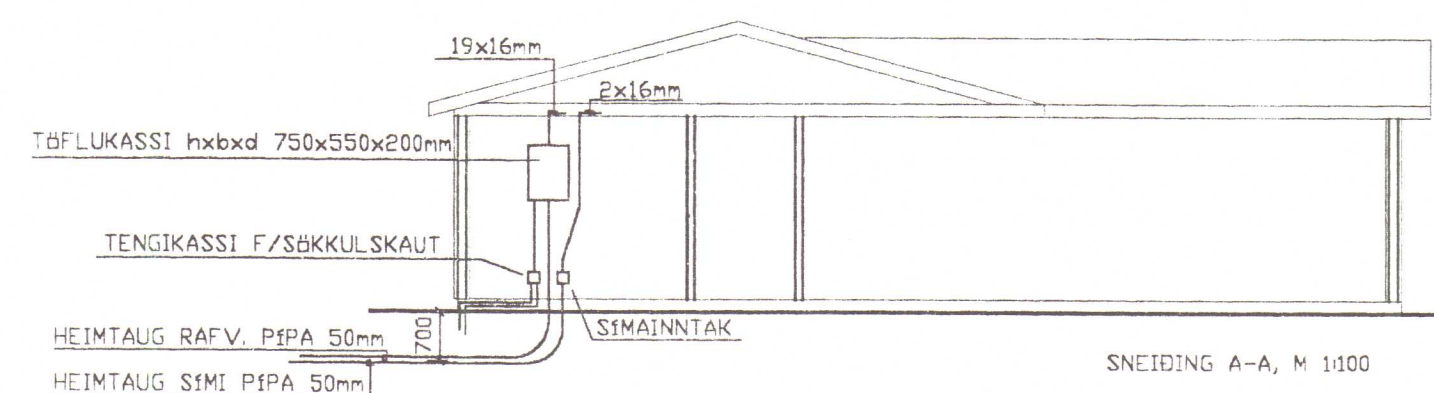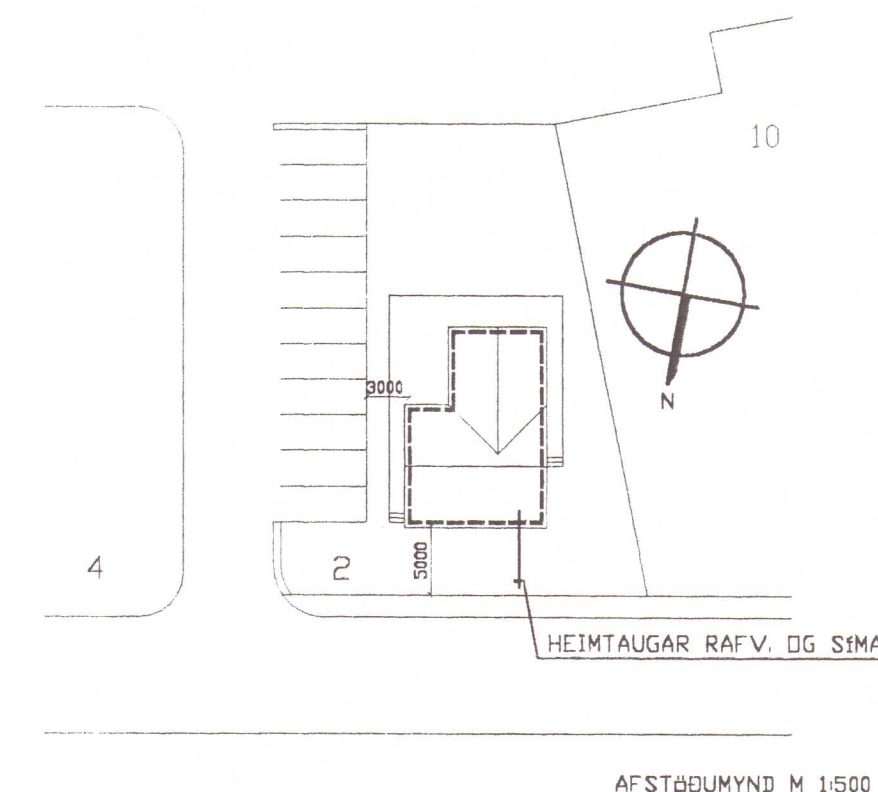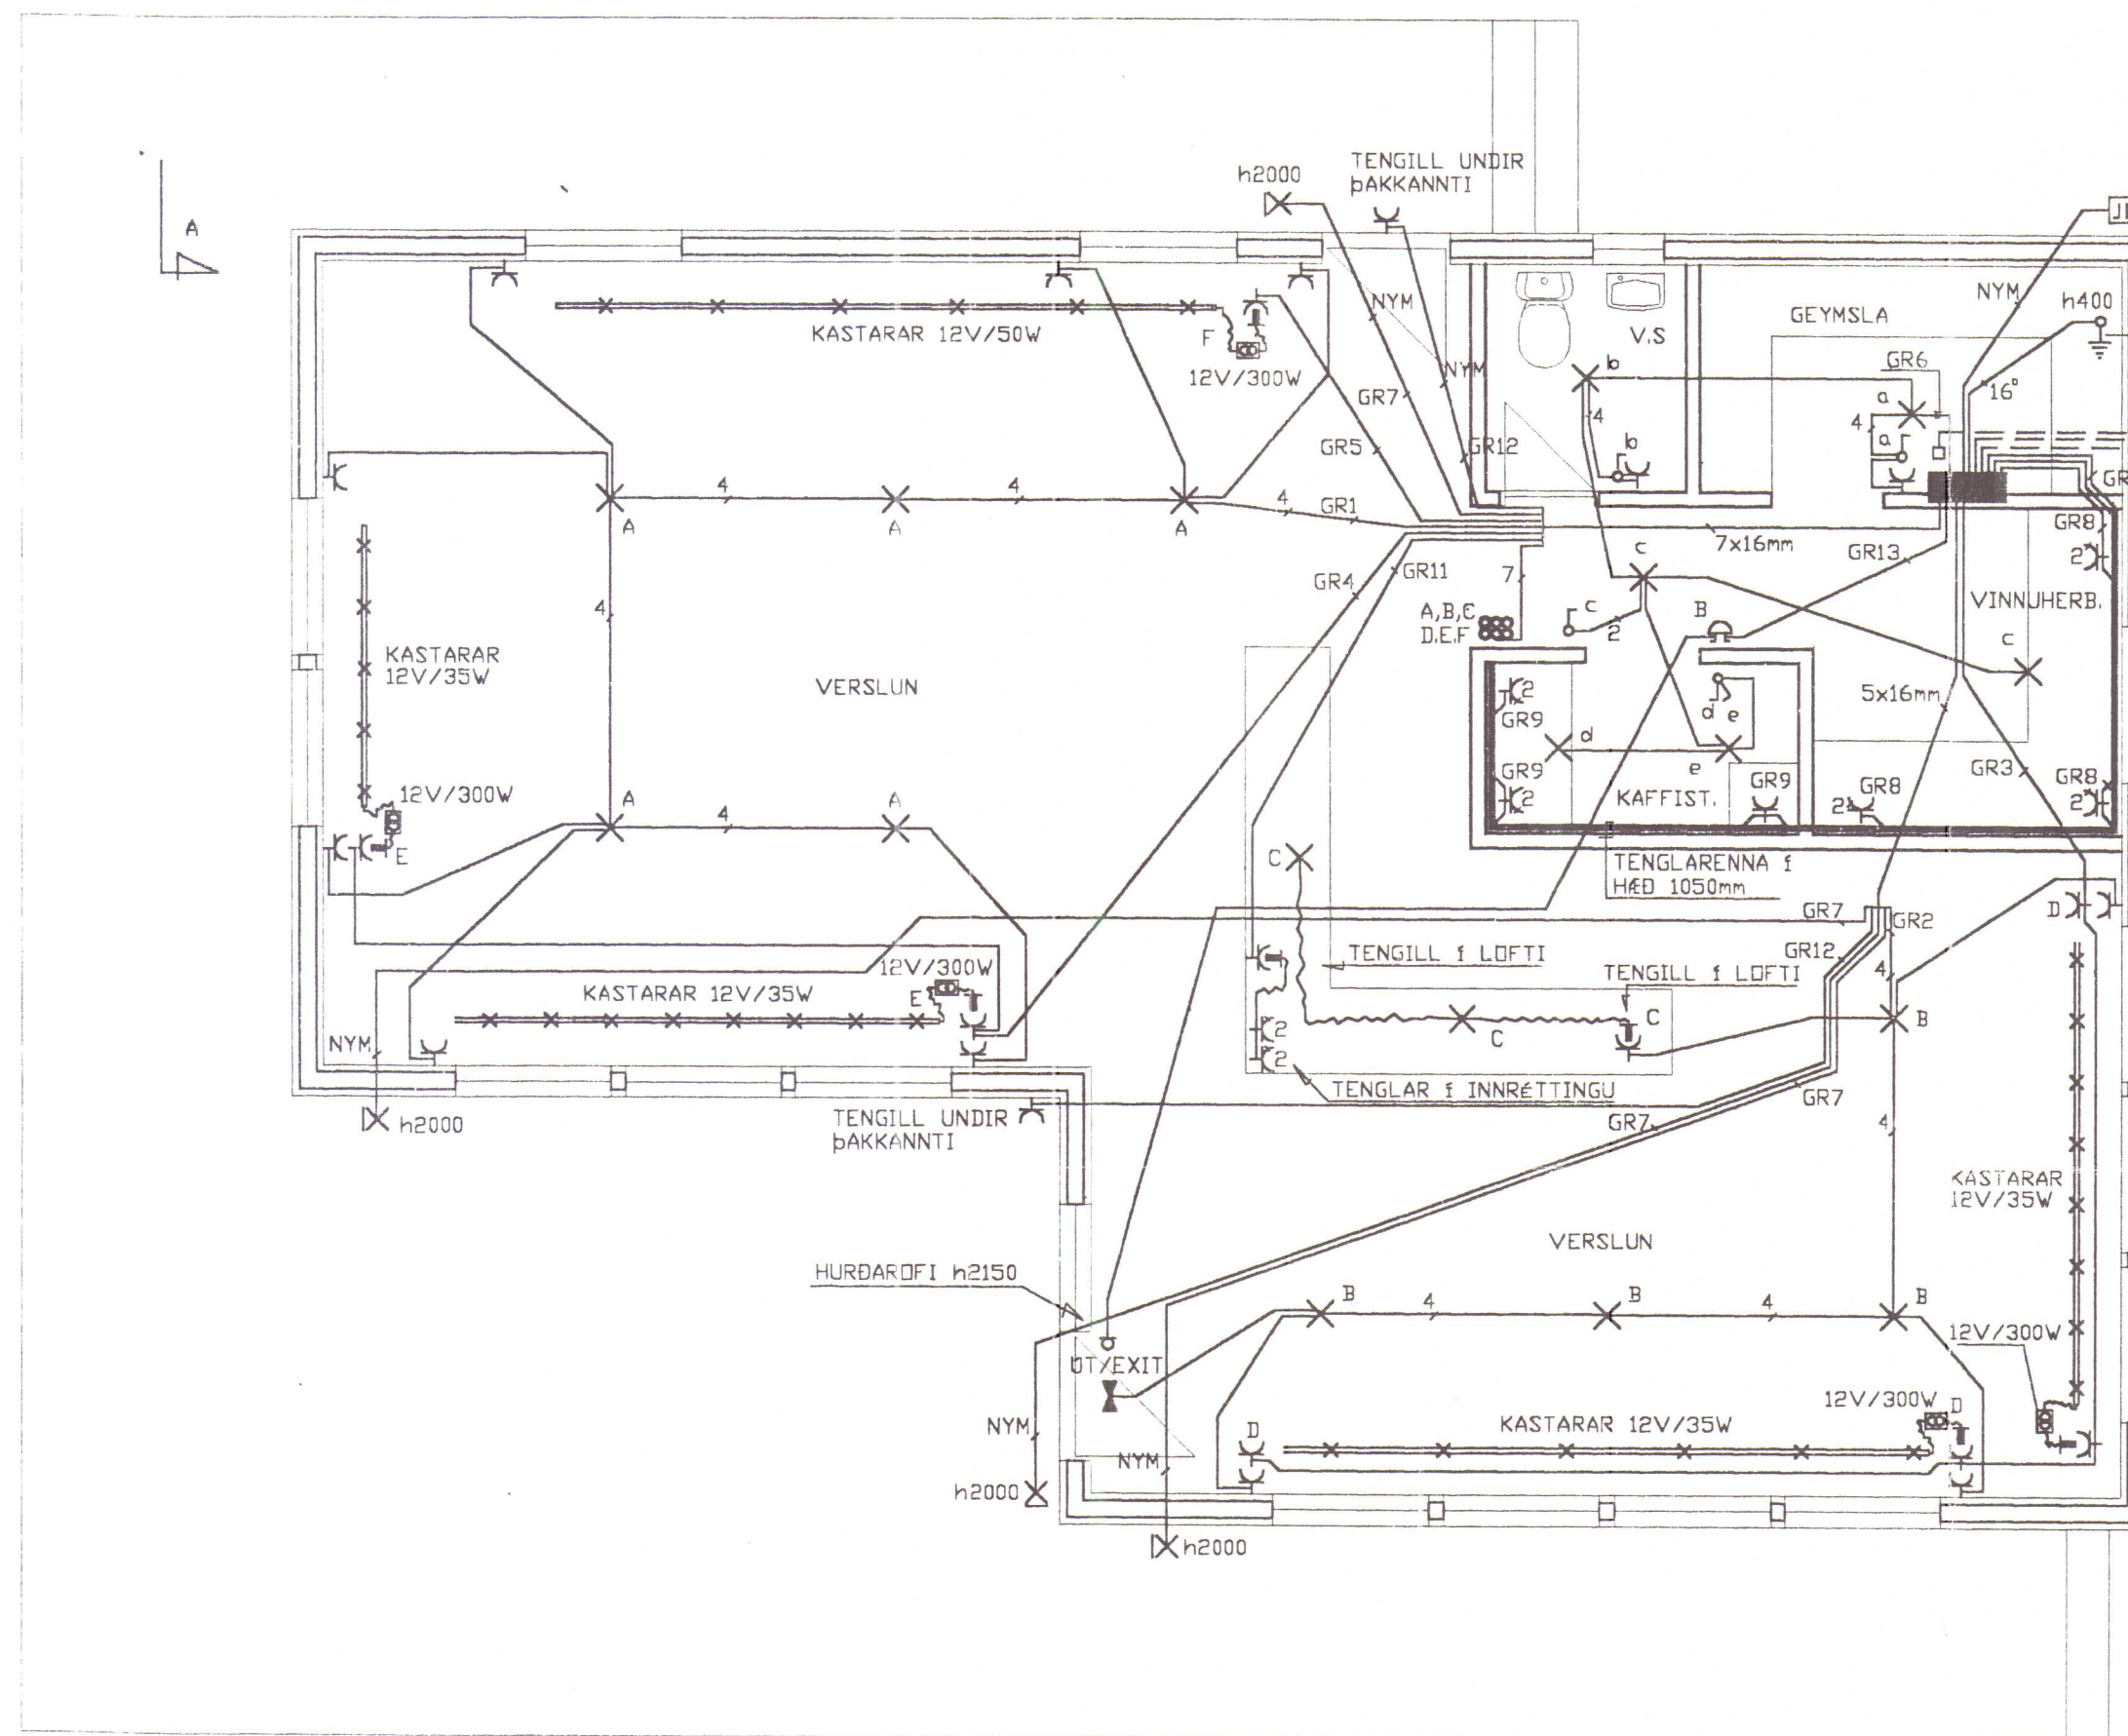


SKÝRINGAR

ROFAR SÉU í 1050mm, TENGLAR í HÆÐ 1050mm
 S-SÍMI HÆÐ 1450mm, OG í TENGLARENNU
 B-BJALLA HÆÐ 2200mm.
 OT/EXIT LJÓÐS í HÆÐ 2300mm
 PÍPUR SÉU 16mm, VÍR 1,5q.
 MÁLSTRAUMUR ROFA OG TENGLA SÉ 16A.
 ÖLL MÁL GEFIN í MILLIMETRUM FRÁ FULLFRAGENGNU GÓLFI í MIÐJA DÓÐ.
 HAFNA SKAL TIL HLÍÐSJÓNAR MÁLSETTAR TEIKNINGAR ARKITEKTS ÞEGAR MÆLT ER FYRIR DÓÐUM OG
 VEGGJUM.
 TIL SNERTISPENNUVARNA SKAL NOTA LEKA STRAUMSROFABÖRN.
 MÁLHLUTA LAGNA, TÆKJA, LAMPA OG RAFBONADAR SKAL JARDBINDA VANDLEGA.
 ÖLL TÆKN ERU TÆKNRÉN OG BER AÐ SAMRÉMA LAGNIR AÐ TÆKJUM EFTIR AÐSTÆÐUM & STÖÐNUM OG
 EFTIR SÆTEIKNINGUM.

HUNAFING
 Skipulags- og byggingarfulltrúi

Mátt 14/98 *Leifur Jónsson*

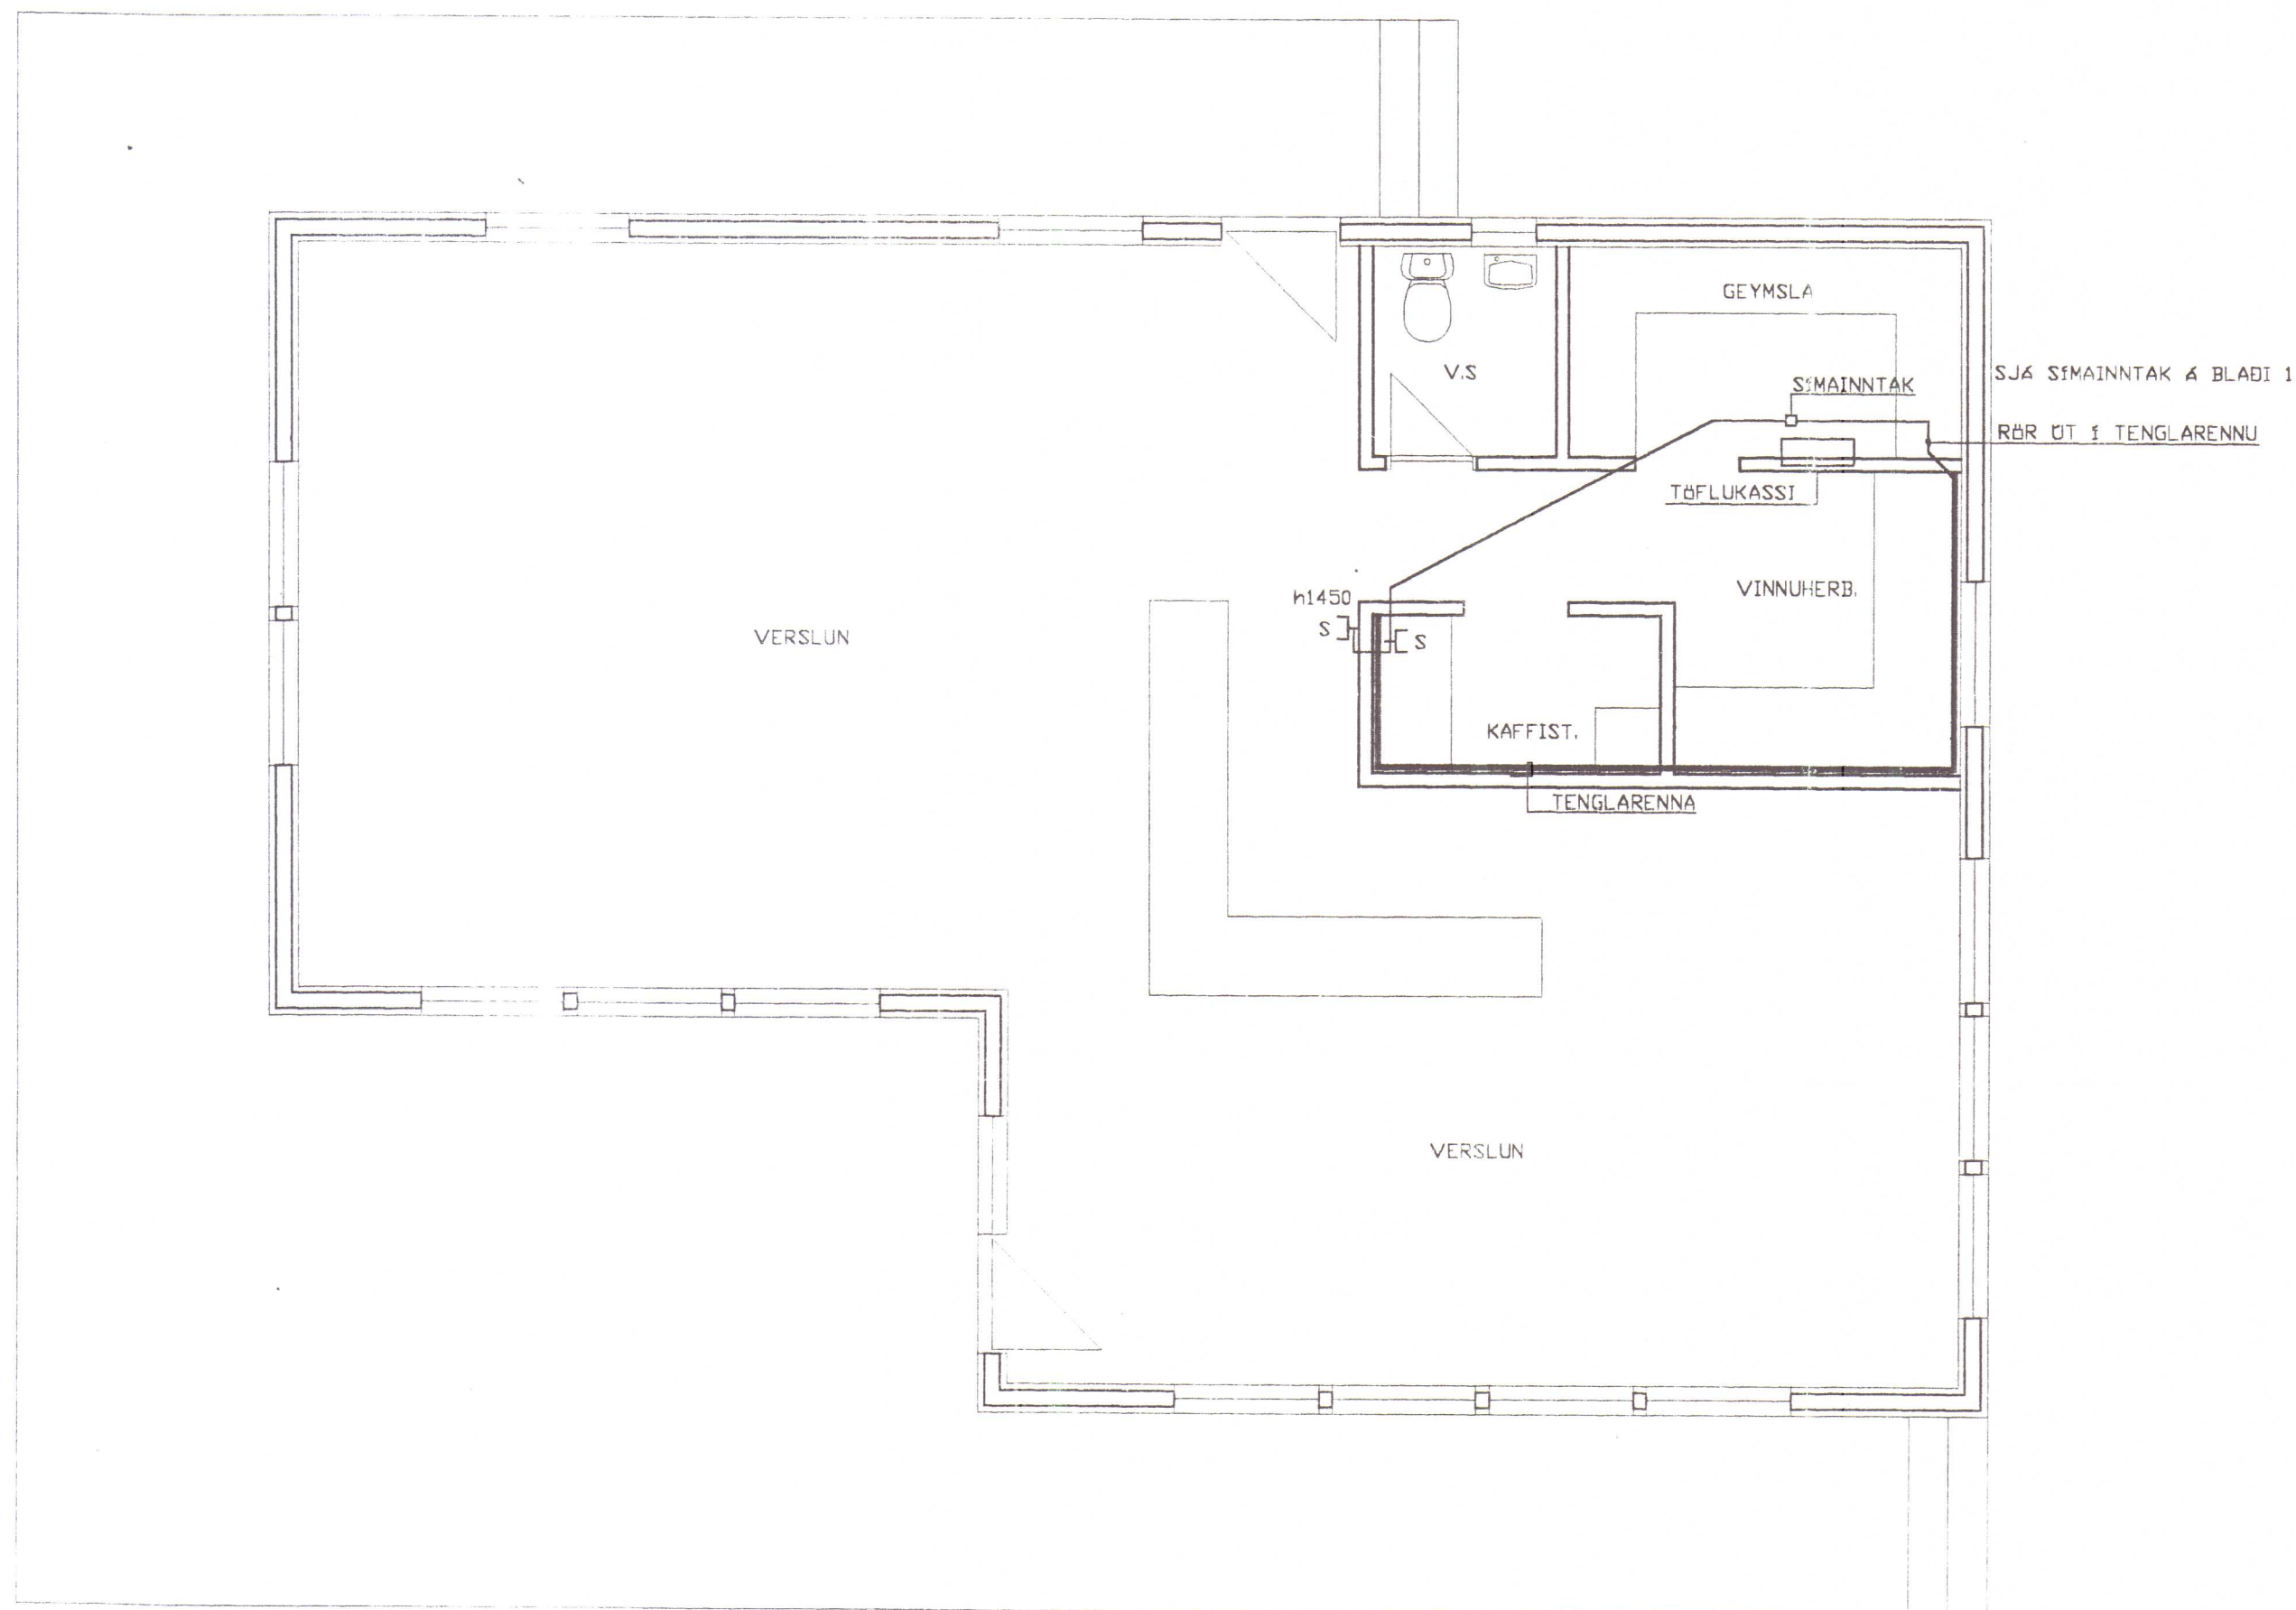

Drott 16/7 98
HÚNAÞING
 Skipulags- og byggingarfulltrúi
Haukur Þórhildur