
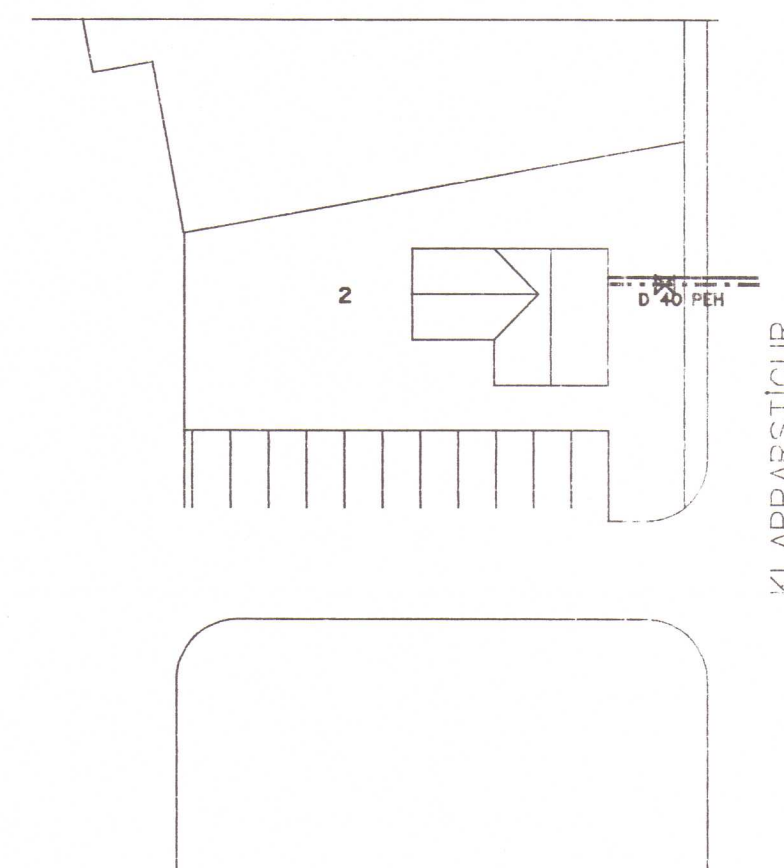


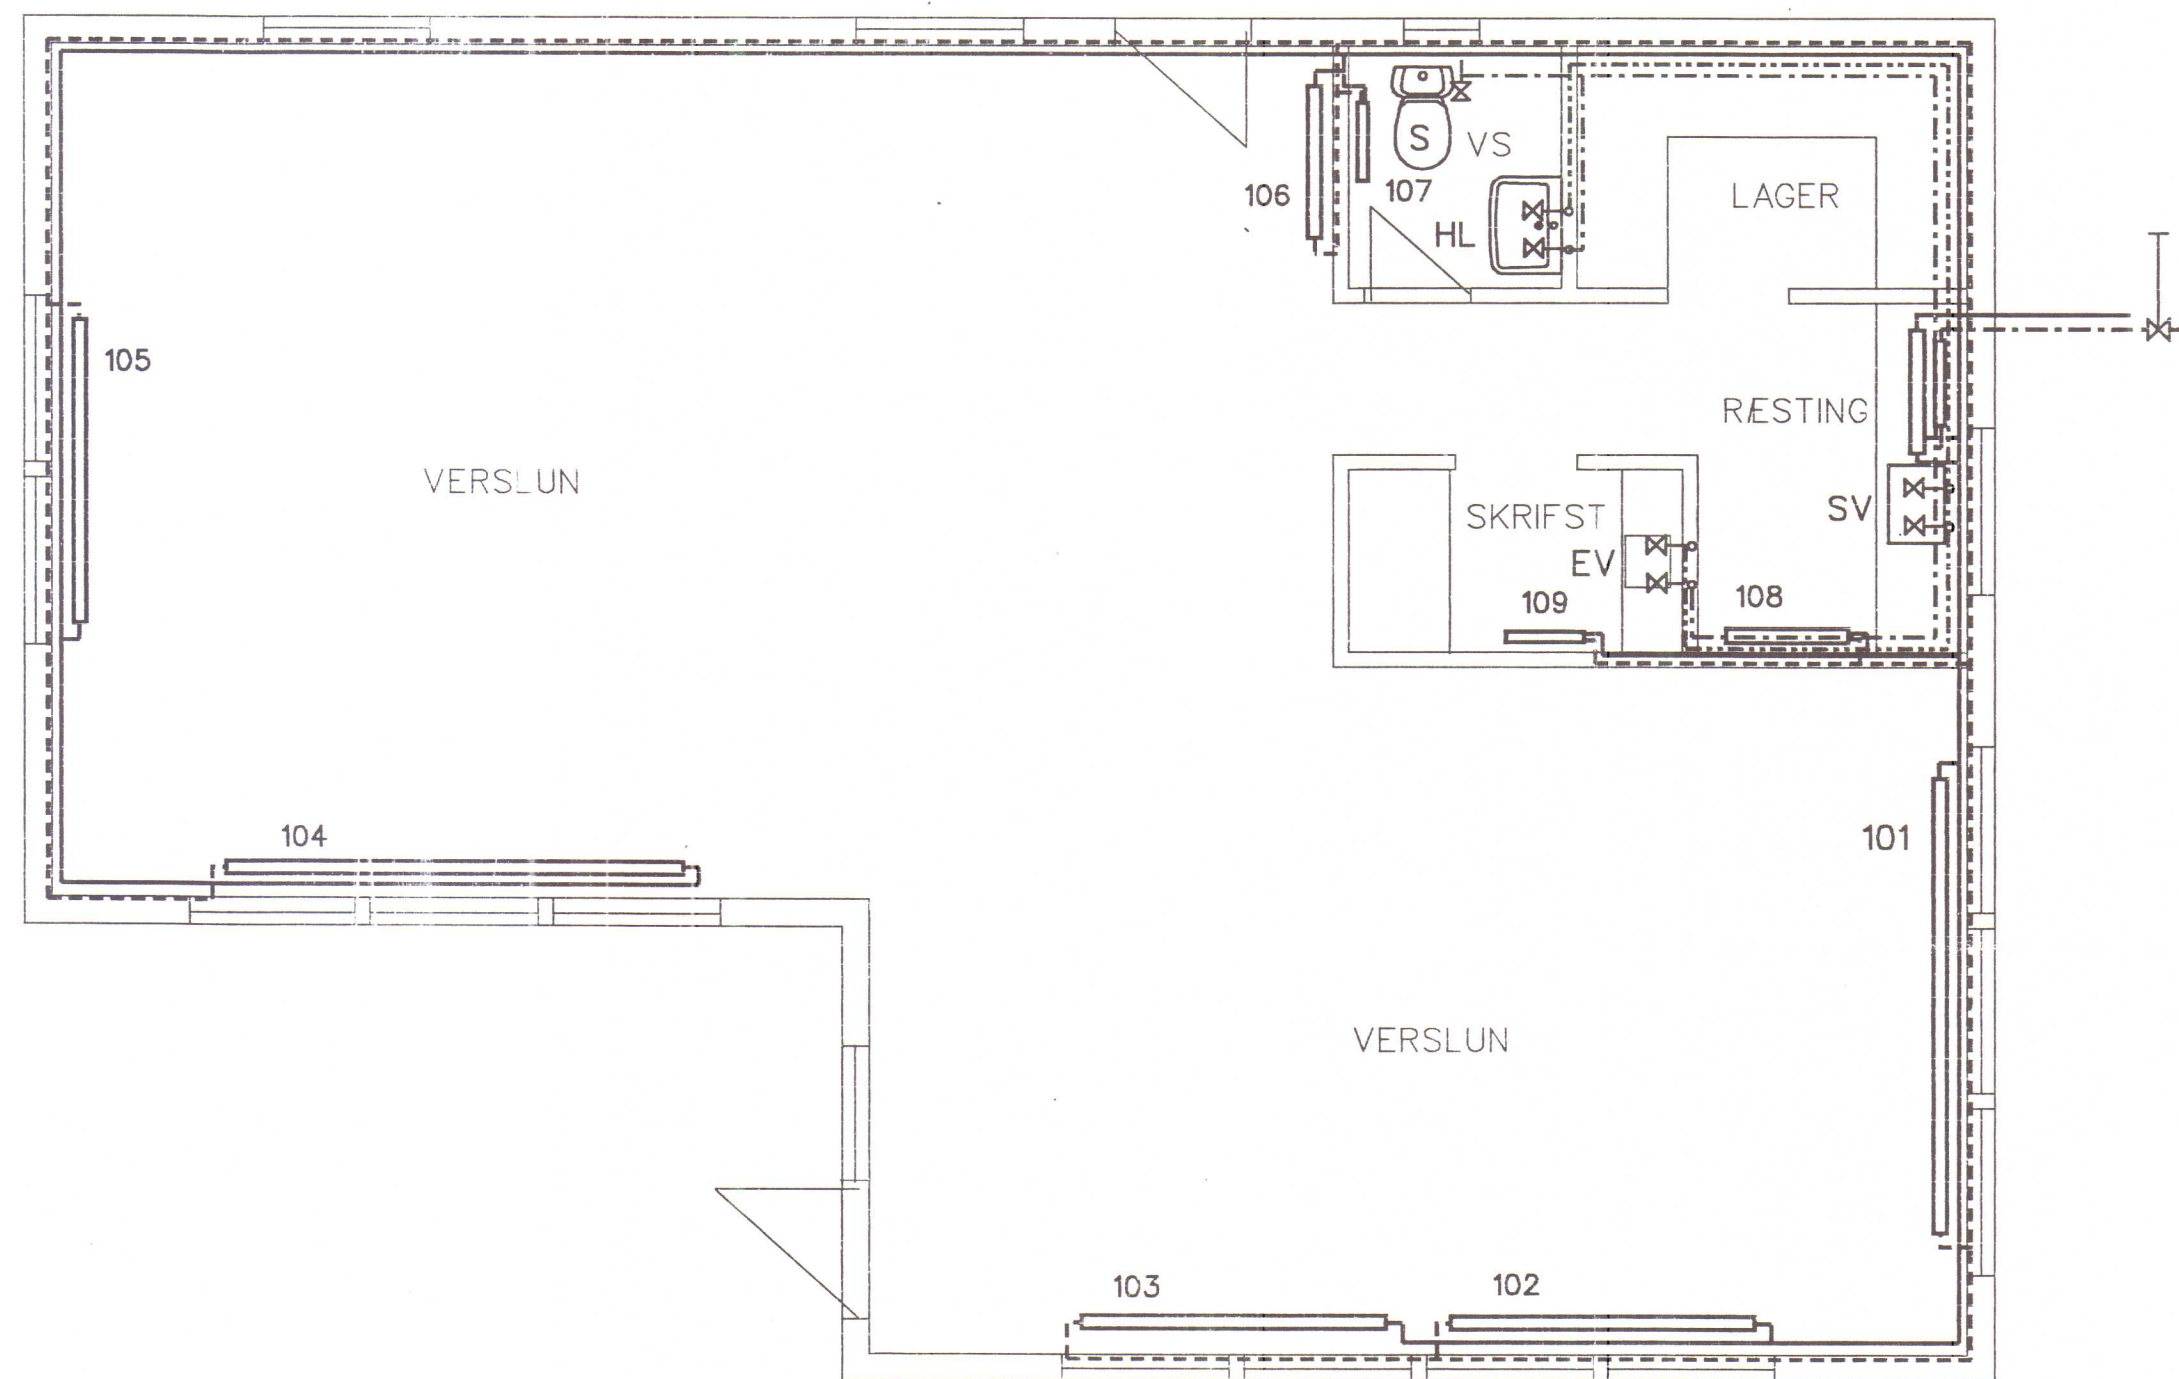


VATNS- OG HITALAGNIR
AFSTADA M. 1=500

VATNS- OG HITALAGNIR
GRUNNMYND M. 1=50

SJA ENNFREMUR SKÝRINGAR A TEIKNINGU NR. 303

VERKFRÆÐIÞJÓNUSTA AKRANESS ehf			
KIRKJUBRAUT 56, 300 AKRANES, S. 431 3600 F. 431 4385			
BJARNI O.V. HÖRÐOSSON, BYGGINGATEKNIÐFRÆÐINGUR	LÁRUS ARSELSSON, BYGGINGAVERKFRÆÐINGUR	BJARNI VESTENSSON, BYGGINGAVERKFRÆÐINGUR	
VERSLUNARHÚS KLAPPARSTÍG 2 HVAMMSTANGA		MARKA BOVP	TEKNA BOVP
VATNS- OG HITALAGNIR GRUNNMYND OG AFSTADA		VERKNAUTI LAGNIR	
		MÁLKY. 1-50, 1-500	DAGS 11.sept. 1998
		TÖLVUSKEM HITI-302	
		VERKNA 98.157	TEKNA 302

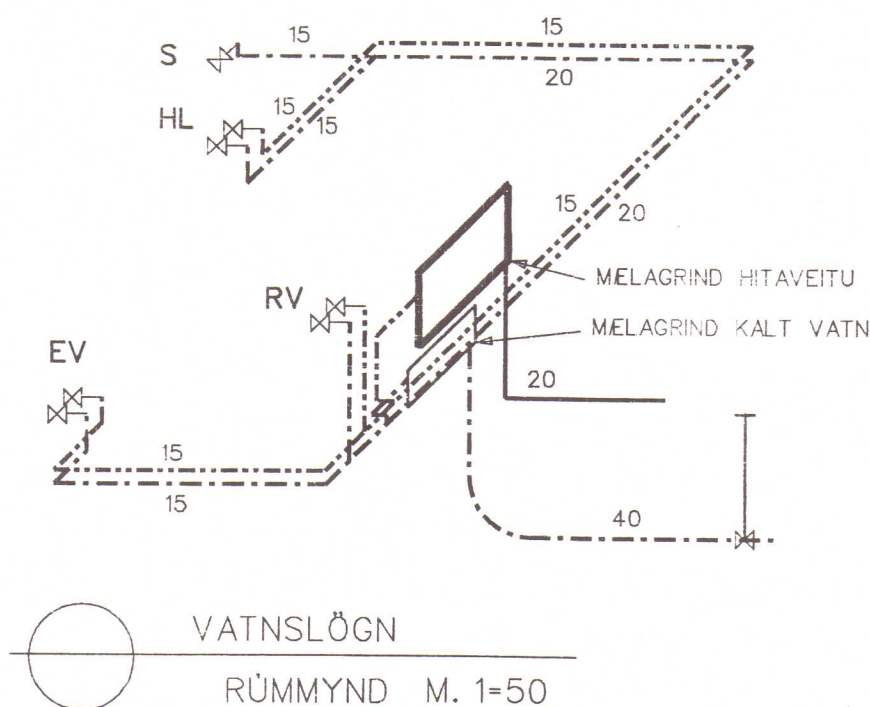

SKÝRINGAR VÍÐ VATNSLAGNIR


HL - HANDLAUG
S - SALERNI
RV - RETTIVASKUR
EV - ELDHÚSVASKUR

KALT VATN
HEITT VATN
TÖLUR VÍÐ LAGNIR TÁKNA INNRA ÞVERMÁL LAGNA IMM.
NOTA SKAL GALVANHÜÐUD RÖR EÐA RYÐFRÍ STÁL RÖR
AF VÍÐURKENNDRI GERÐ Í NEYSLUVATNSLAGNIR
T.D. MANNESMANN, MED PRESSUFITTINGS
ALLAR NEYSLUVATNSLAGNIR SKULU EINANGRÁÐAR MED
STEINULLARHÖLKUM OG VAFÐAR MED ÞAR TIL GERÐUM
PLASTBORDA. KALDAVATNSLÖGN SKAL AUK ÞESS VAFIN
MED SISALPAPPA UNDIR EINANGRUN.
ALLAR LAGNIR SKULU PRÓFADAR MED 8 BAR VATNSPR.,
LAGNIR, AÐRAR EN ÞER SEM LAGÐAR ERU Í GÖLF SKULU
FESTAR VEL MED GÖÐUM FESTINGUM Á CA. 1,5 M BILI,
(T.D. MURPO). ALLUR FRAGANGUR LAGNA SKAL VERA Í
SAMREMI VÍÐ ÍST 67



SKÝRINGAR VÍÐ LOKA

- 1 STOFNLOKI/HITAVEITU
- 2 HEITT NEYSLUVATN
- 3 FRAMRÁS OFNAKERFIS
- 4 BAKRÁS OFNAKERFIS
- 5 KALDAVATNSINNTAK
- 6 STOFN AÐ TEKJUM

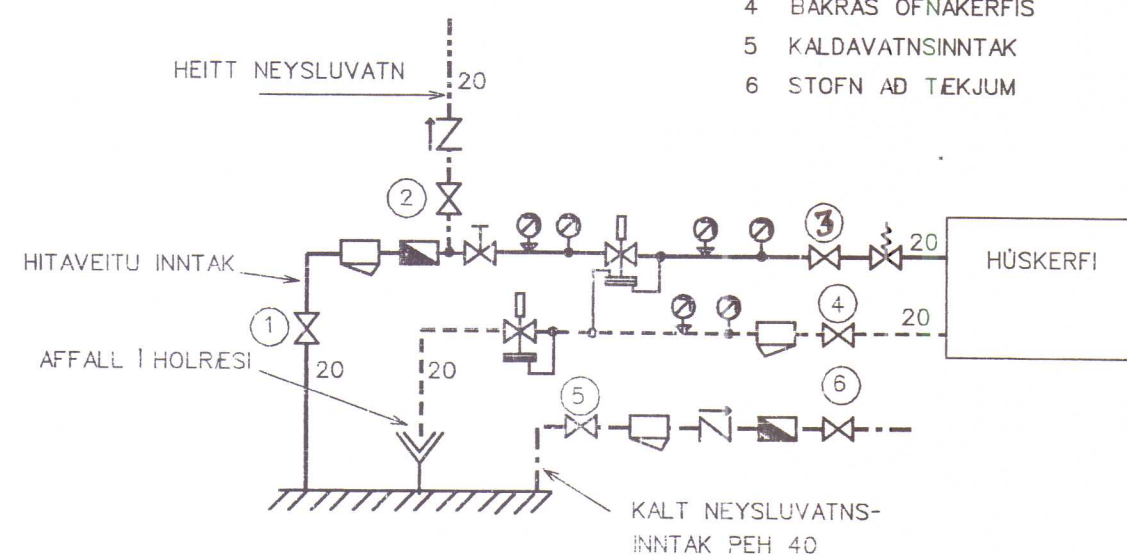

SKÝRINGAR VÍÐ HITALAGNIR

FRAMRÁS OFNA
BAKRÁS OFNA
TÖLUR VÍÐ LAGNIR TÁKNA INNRA ÞVERMÁL IMM.
ÖMERKTAR LAGNIR ERU 10 MM. REIKNAD ER MED AÐ
NOTUD VERDISVÖRT STÁL RÖR Í ALLAR HITALAGNIR.
ALLAR SÝNILEGAR LAGNIR ERU ÖEINANGRÁÐAR. AÐRAR
LAGNIR ERU EINANGRÁÐAR MED STEINULLAGHÖLKUM
OG VAFÐAR MED ÞAR TIL GERÐUM PLASTBORDA.
TÖLUR VÍÐ OFNA TÁKNA NÚMER ÞEIRRA OG AFKÖST Í
WÖTTUM. Á HVERJUM OFNISKAL VERA SJALFVIRKUR
OFNLOKI OG STILLITÉ. FRAMRÁSARLOKAR SKULU VERA
Á ÖLLUM. ALLAR LAGNIR SKULU PRÓFADAR MED 6 BAR
VATNSPRÝSTING SEM STENDUR Í EINN SÖLARHRING.
ALLAR LAGNIR SKULU FESTAR VEL MED GÖÐUM FESTINGUM
Á CA. 1,5 M BILI, (T.D. MURPO).
ALLUR FRAGANGUR OFNA OG LAGNA SKAL VERA VANDADUR
OG Í SAMREMI VÍÐ ÍST 69

- KÚLULOKI
SETISLOKI
ÖRYGGISLOKI
EINSTEFNULOKI
SÍA
RENNSLISMELIR
PRÝSTIMELIR
HITAMELIR
PRÝSTIJAFNARI
BAKPRÝSTILOKI

OFNALISTI

ΔT = 35 °C (75 °C/35 °C)

OFN NR.	AFKÖST W	L(hám.) mm	H(hám.) mm	TENGI/LOFTSK. A/D	STÚTAR mm	VATN ltrar/mln	STADS.
101	1.900	3000	300	A/D	10	0,68	Verslun
102	1.400	2000	300	A/D	10	0,50	Verslun
103	1.400	2000	300	A/D	10	0,50	Verslun
104	1.900	3000	300	A/D	10	0,68	Verslun
105	1.400	2000	300	A/D	10	0,50	Verslun
106	1.000	1000	600	A/B	10	0,36	Inngangur
107	300	500	600	A/B	10	0,11	Vs
108	600	800	600	A/B	10	0,20	Rs
109	300	500	600	A/B	10	0,11	Skrifstofa
Samtals	10.300						

VERKFREDIÞJÓNUSTA AKRANESS ehf

KIRKJUBRAUT 56, 300 AKRANES, S. 431 3600 F. 431 4385
BJARNI D.V. ÞÓRODÐSSON, BYGGINGATEKNAFREDINGUR
LARUS ARSÉLSSON, BYGGINGAVERKFREDINGUR
BJARNI VESTEINSSON, BYGGINGAFREDINGUR

VERSLUNARHÚS
KLAPPARSTÍG 2
HVAMMSTANGA
VATNS- OG HITALAGNIR
RÚMMYNDIR, OFNATAFLA,
MELAGRIND, SKÝRINGAR

VERKUN
BOVP
BOVP
LAGNIR
MÁLKV.
1:50
TÖLUVAN
HITIR-R303
VERUR
98.157
TÖLUVAN
BOVP
BOVP
DAGS
8. júlí 1998
MÆLAGR
TÖLUVAN
303