




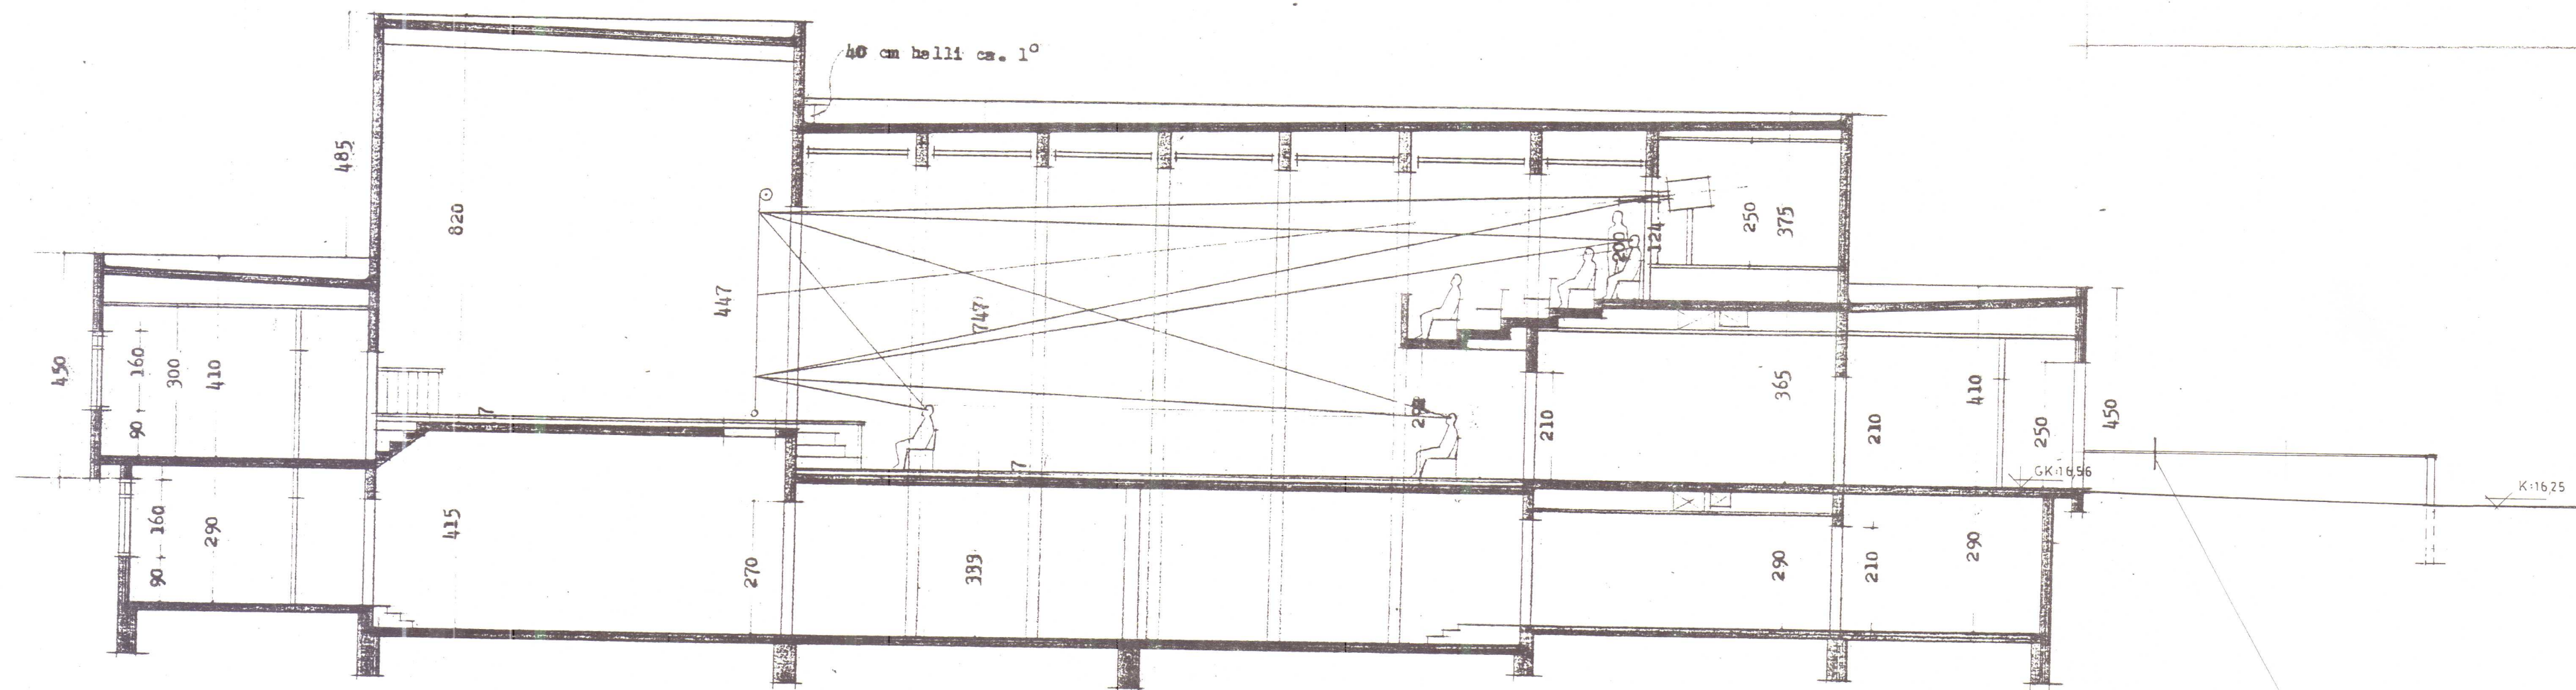

Langskurður

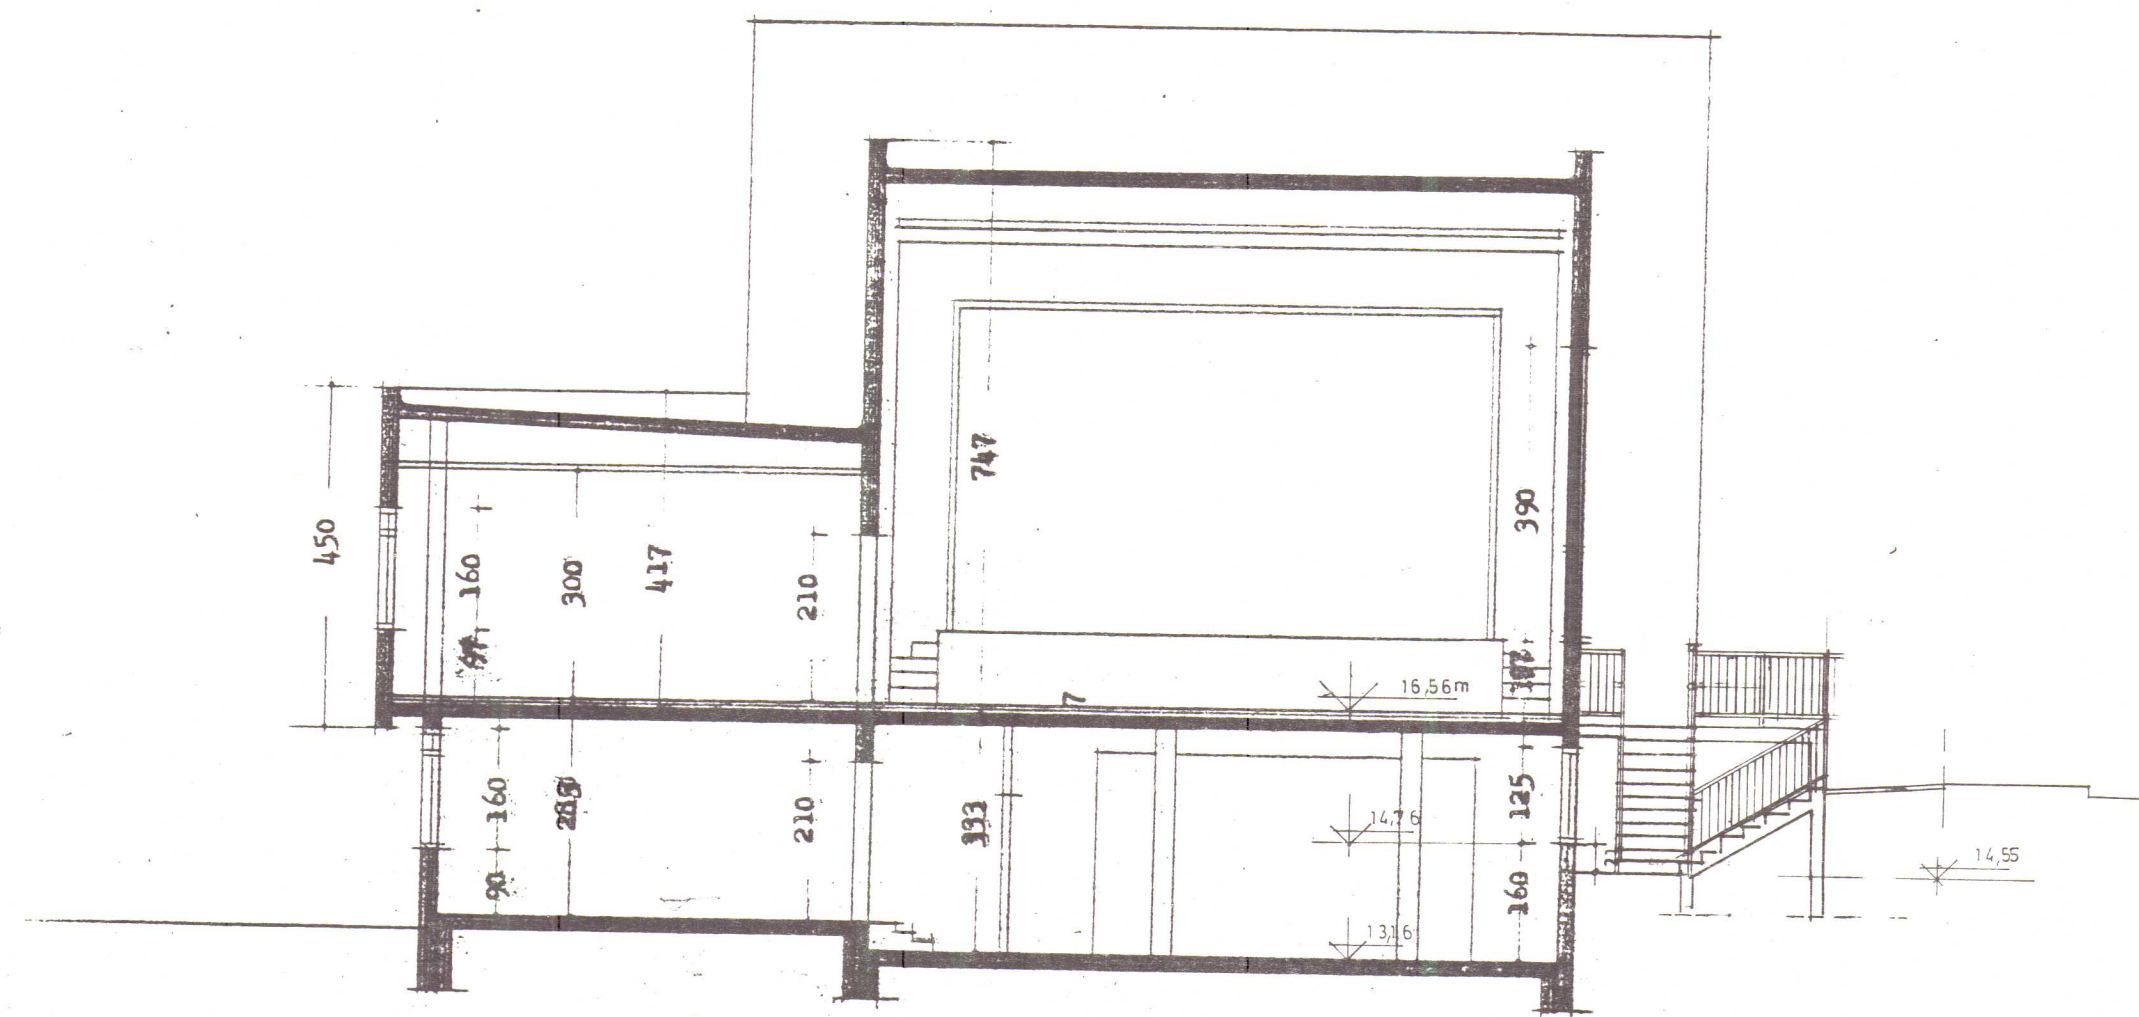


Þverskurður

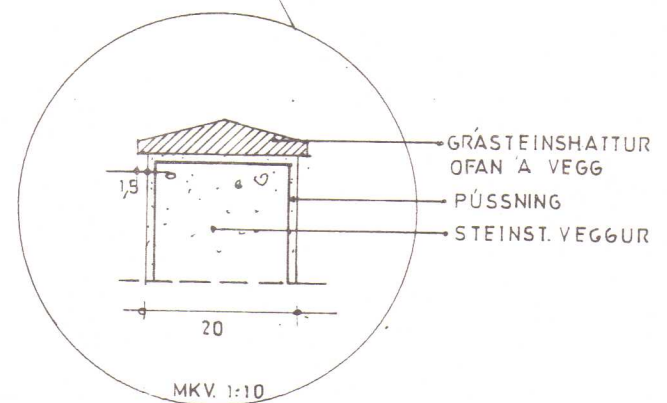


Félagsheimili á Hvammstanga
Sneiðingar, Mkv. 1 100
Reykjavík, maí 1963
Bárður Daníelsson
Stefán Jónsson, arkitektar.


ÚTIRÖPPUR OG STÖÐVEGGIR 15.11.1991
Teiknistofa Skólavörðustíg 28 st 101 Reykjavík. S: 21760

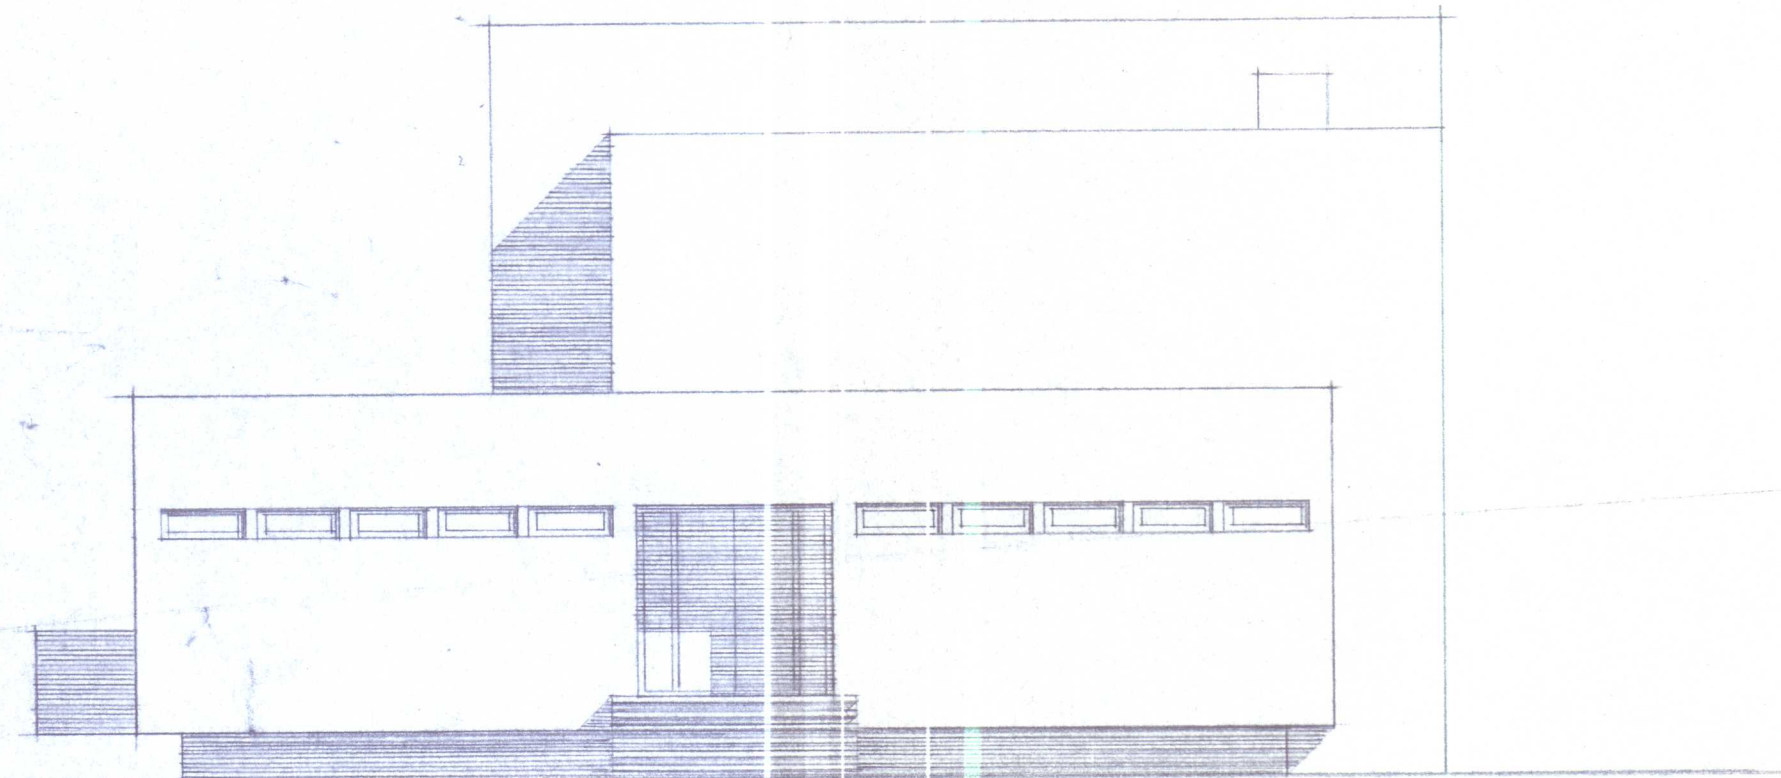

Austur

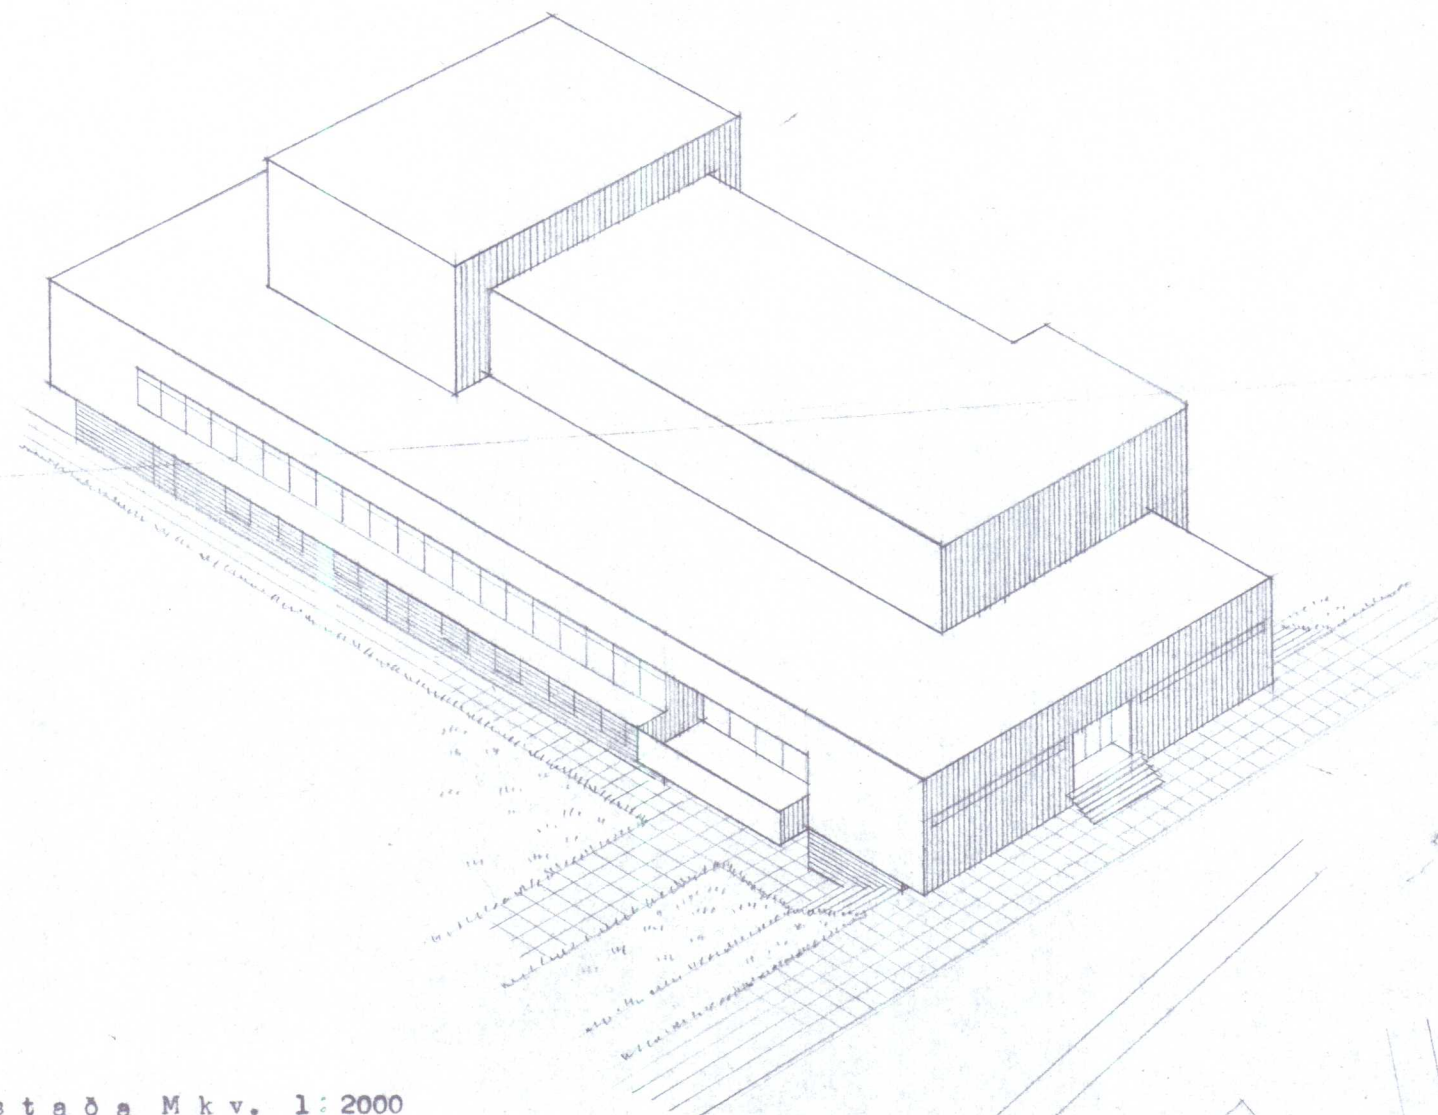

Afstaða Mkv. 1:2000

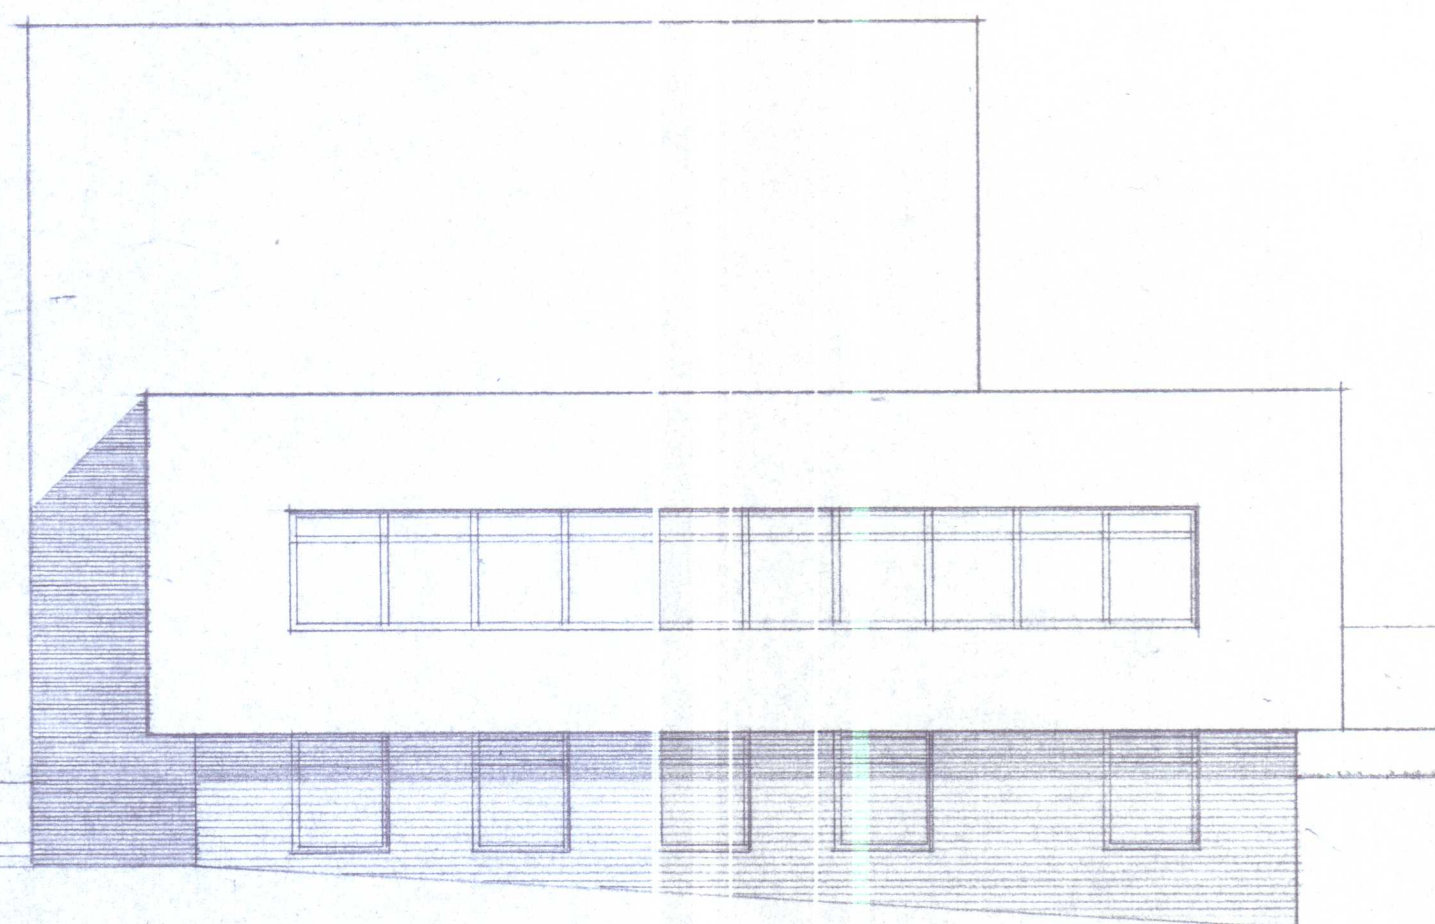


Vestur

Flatarmál kjallara: 597,79 m²
 Flatarmál 1.hæðar: 644,93 m²
 Rúmmál kjallara: 1834,67 m³
 Rúmmál 1.hæðar: 3397,89 m³
 Rúmmál samtals: 5232,56 m³



Félagshúsið í Hvammstanga
 Útlit, afstöðumynd, perspektív
 Reykjavík, maí 1963
 Bárður Daníelsson
 Stefán Jónsson, arkitektar.

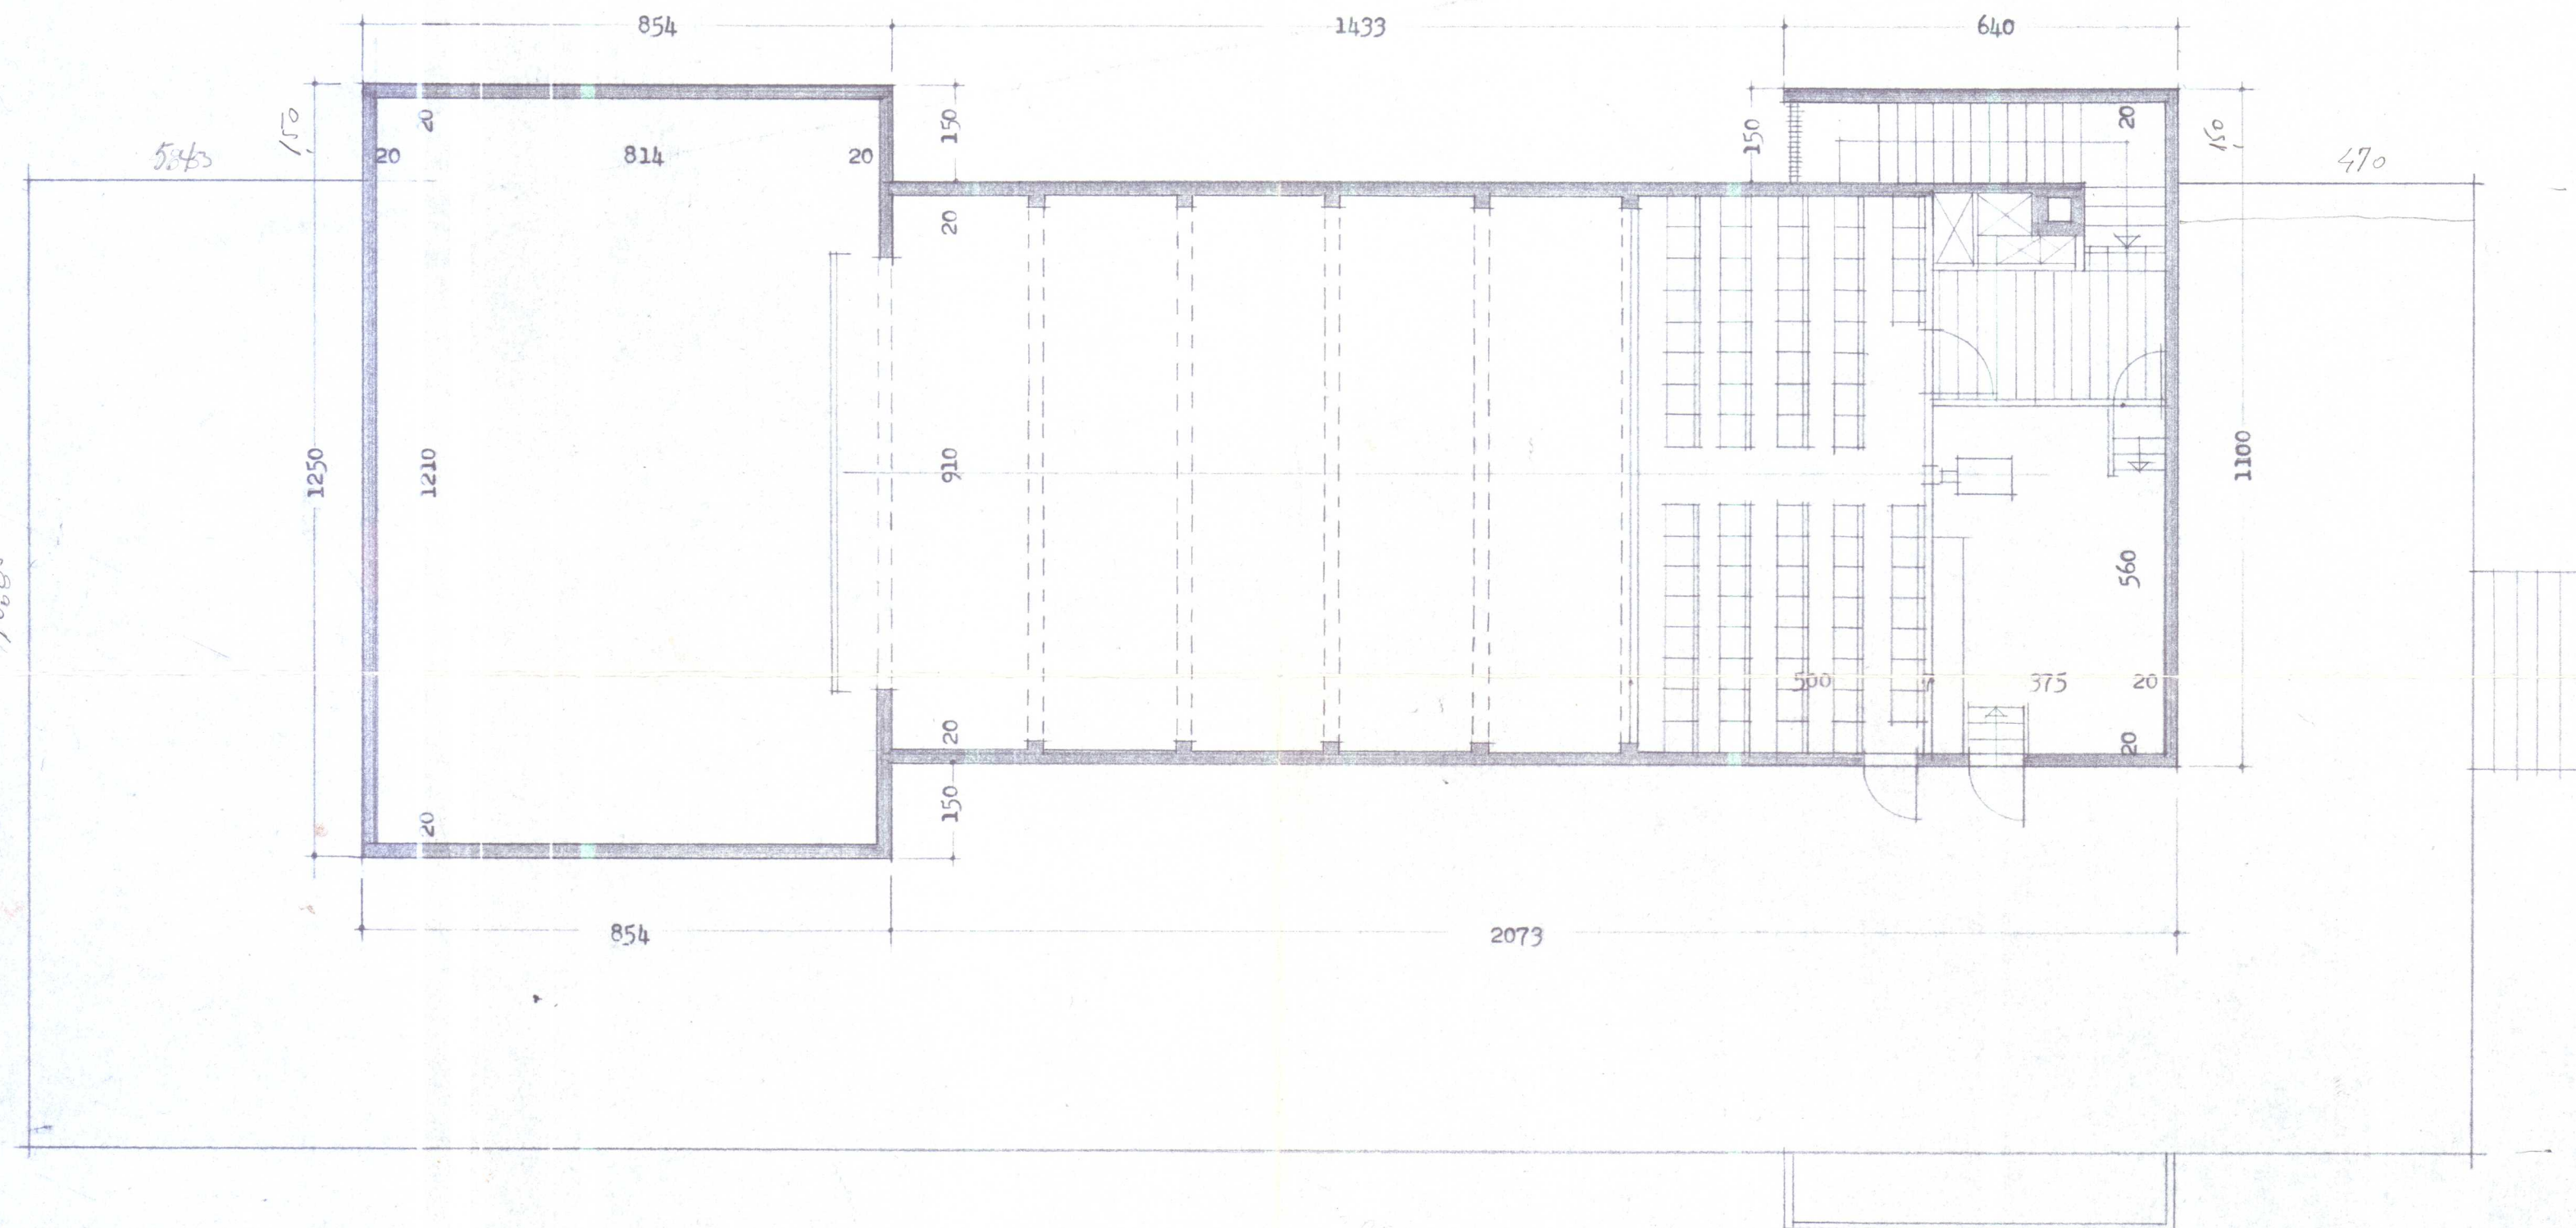


Svalir (75 sæti)


39,40 malt

Félagssheimili á Hvammstanga
Svalir, Mkv. 1:100
Reykjavík, maí 1963
Bárður Daníelsson
Stefán Jónsson, arkitektar.

SKANNAD

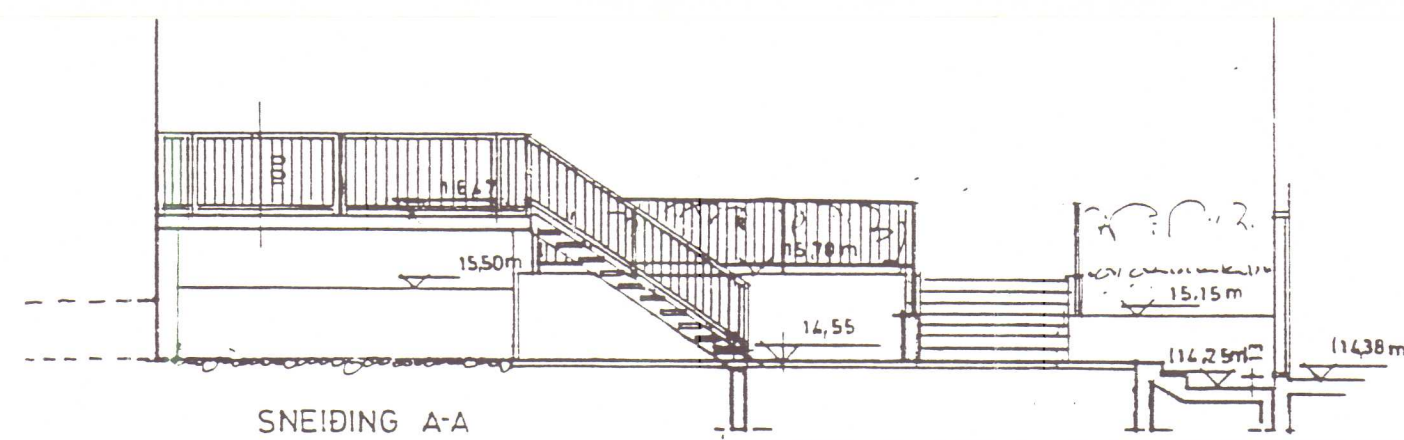

HÆÐARSETNINGAR MÍÐAST VIÐ HÆÐ SAMKOMUSALAR 16.66m OG FRÁGAGSHÆÐUM Á GANGSTÉTT
STÖÐVEGGIR SÚLUR OG PALLUR ÚR STEINSTYPU, MÚRHÚÐAD, ÖLL MÁL MÍÐAST VIÐ FULLFRÁGENGNA VEGGI
TRAPPA UPPÁ PALL MEÐ GALV. TRISTARPREPUM HANDRÍÐ ÚR GALV. RÖRUM.

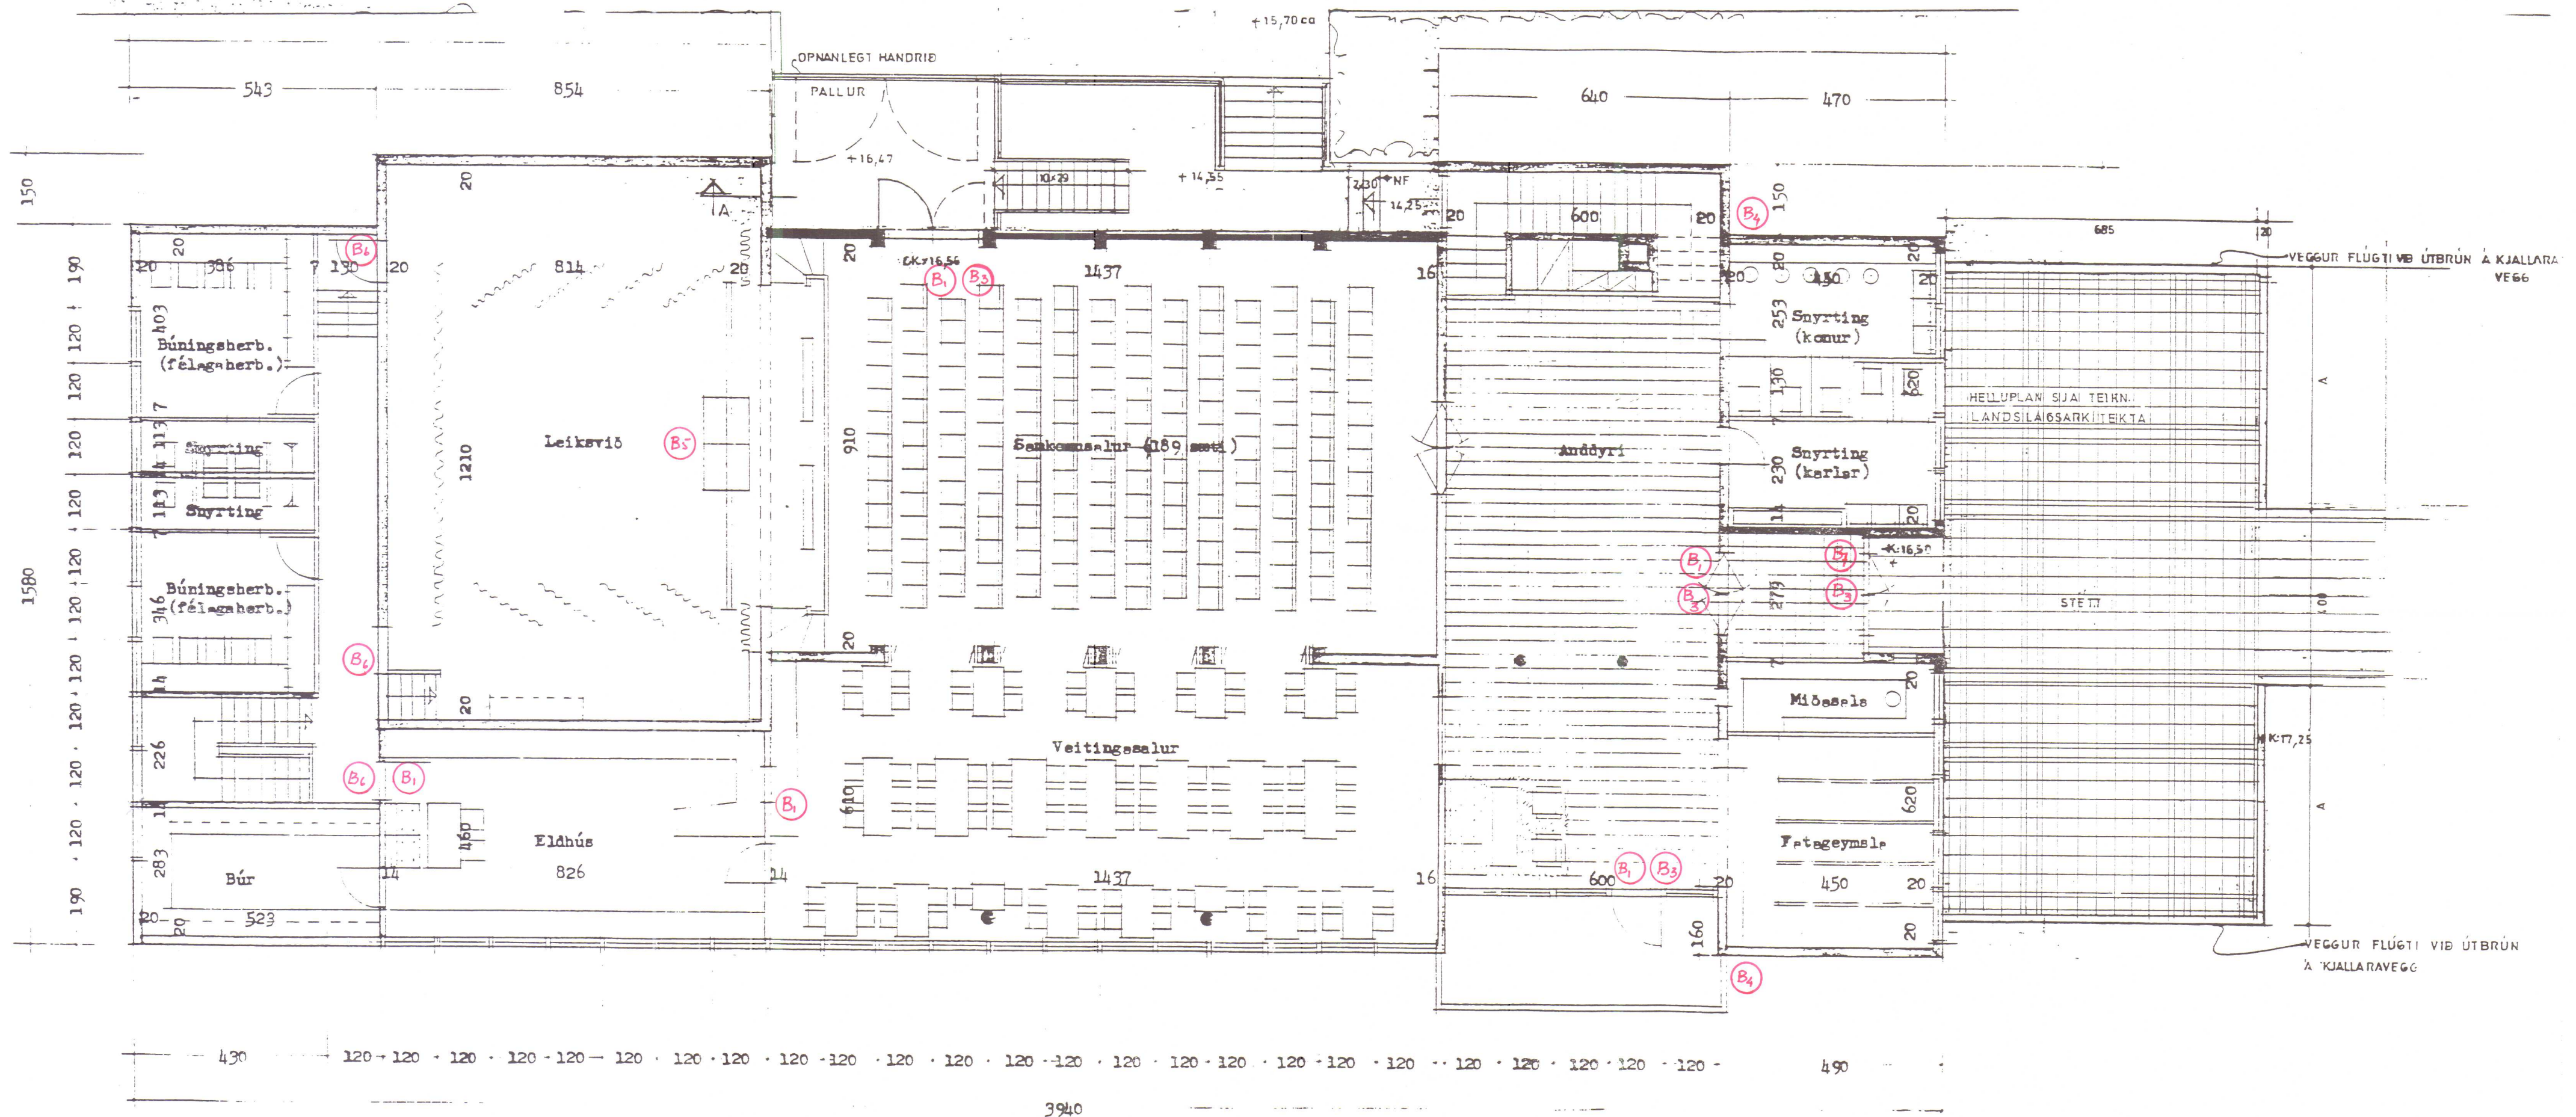

Fyrsta hæð.

B. Tilvísun í „Greinargerð“
Brunavarna skýrslu nr. 824

TEKNIFFRÆÐINGUR HVAMMSTANGAHEPPS

Arni Arnason

Brunamálastofnun ríkisins
SAMÞYKKT


15 AUG. 1995

Arni Arnason

ÚTIRÖPPUR OG STÖÐVEGGIR 15.11.1991
Teiknistofan Skólavörðustíg 28 st 101 Reykjavík. S: 21760

Félagssheimili á Hvammstanga
Fyrsta hæð, Mkv. 1:100
Reykjavík, maí 1963
Bérður Danielsson
Stefán Jónsson, arkitektar.

SKANNAD

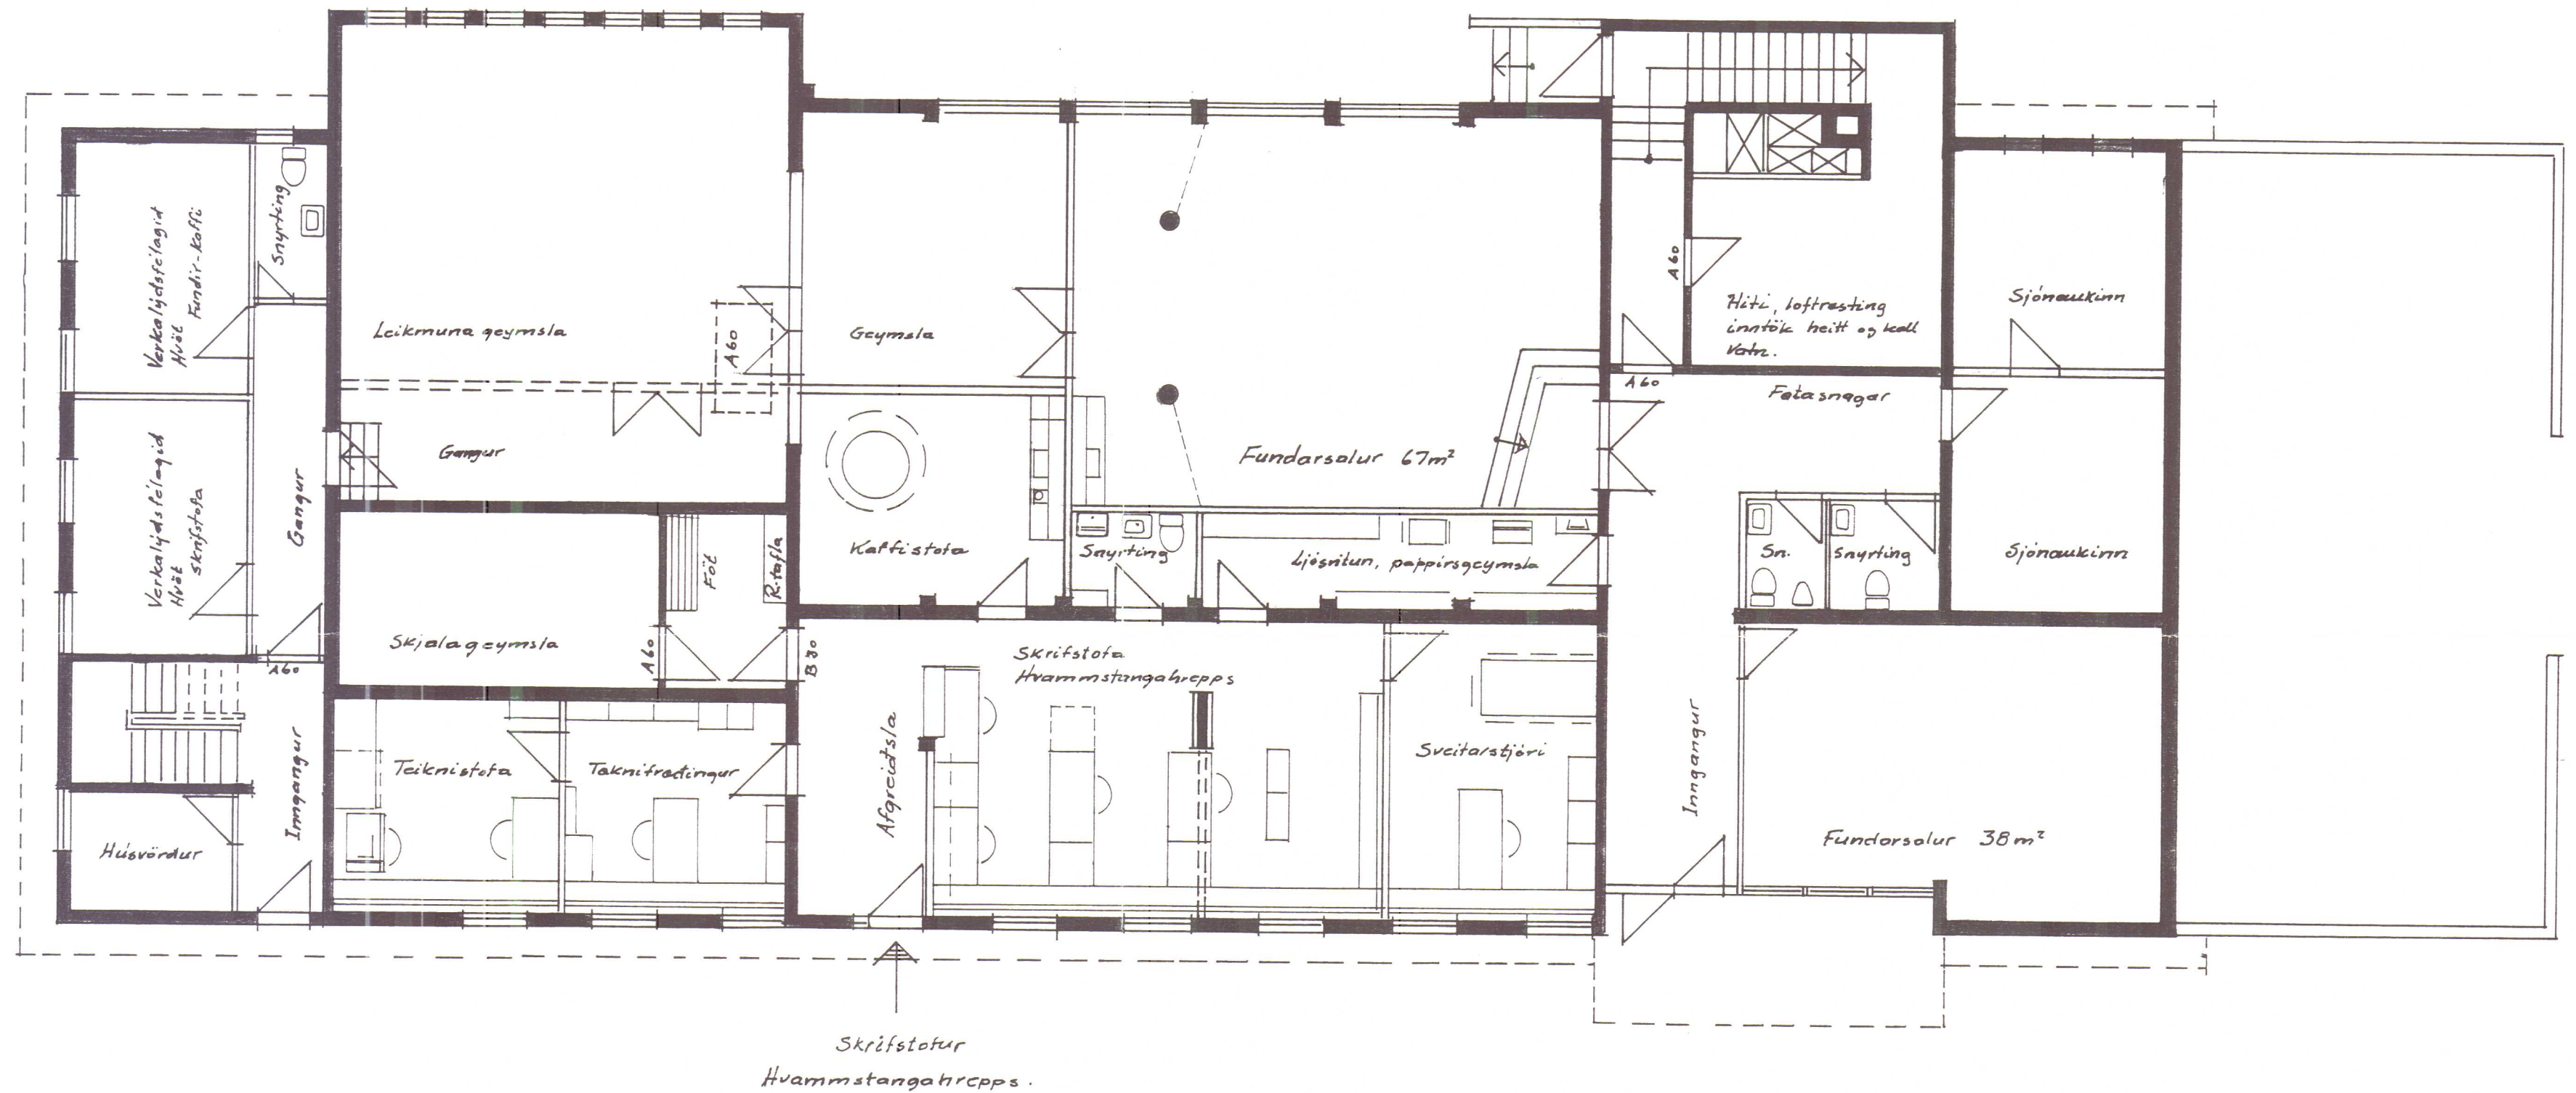


Málsetningar eru í teikningu
arkitekta frá í maí 1963



Félagshúsið á Hvammstunga
Kjallari 11:100
Breytingar á herbergja skipan og rýfingu
Aðgreining frá lofti það með eldvörðum
Hvammstunga 13.07.95

SKANNAD

Staurur Arnason

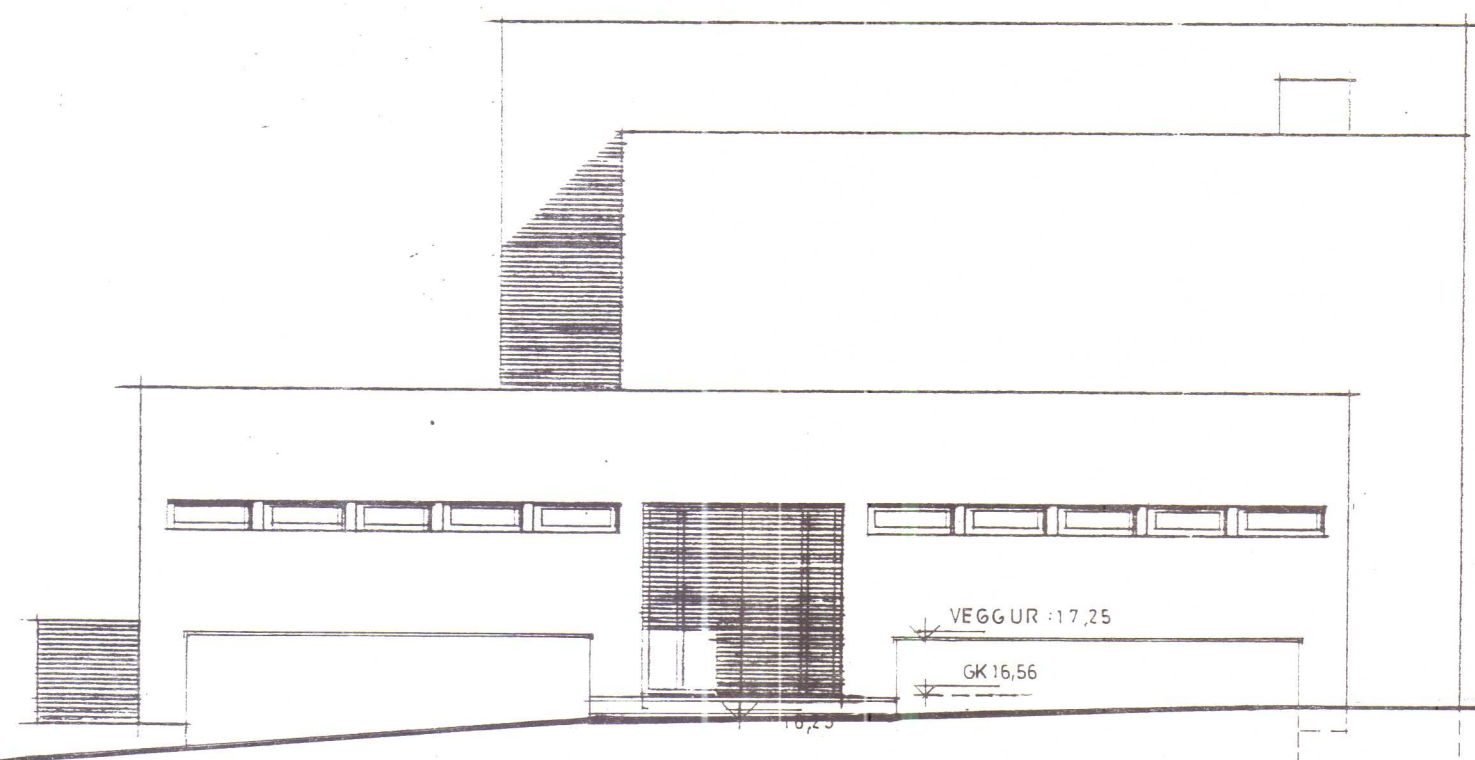


Austur

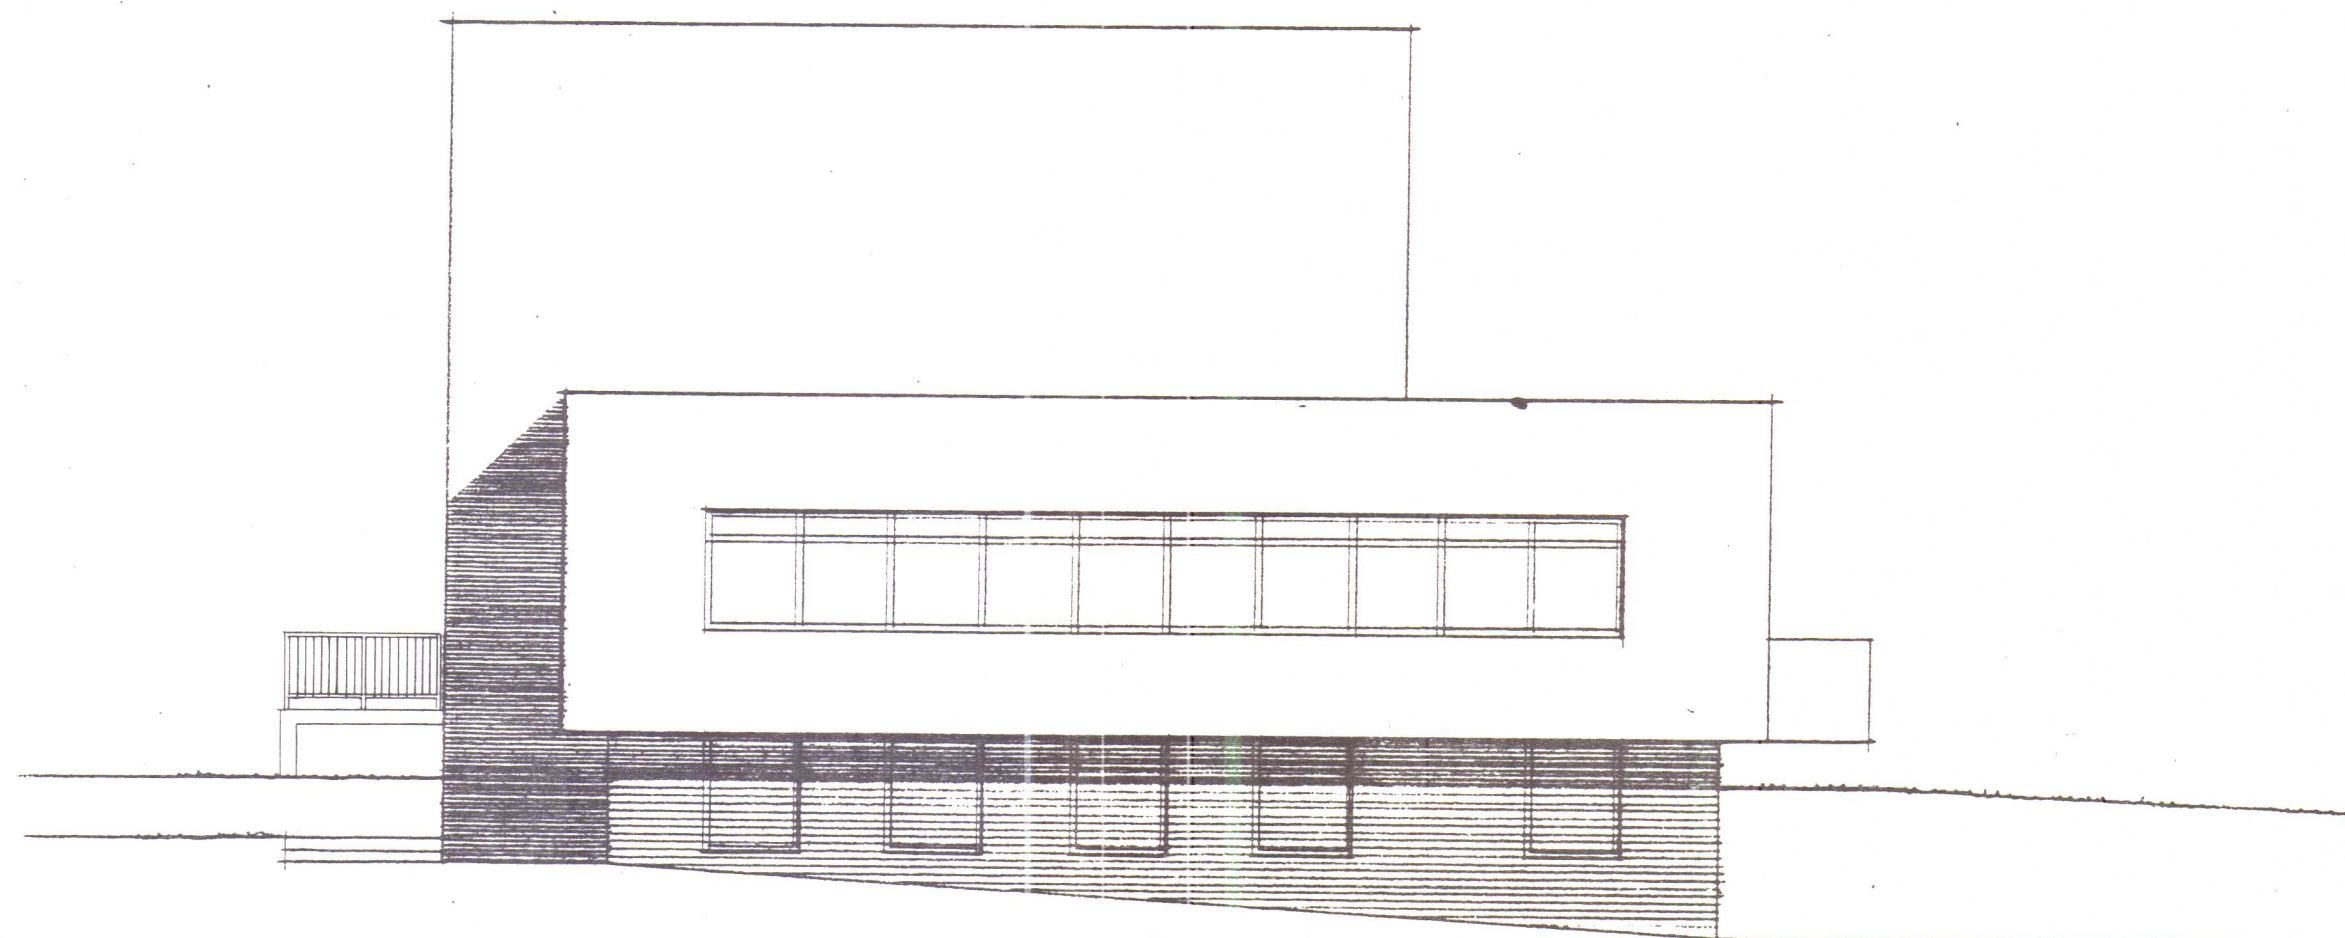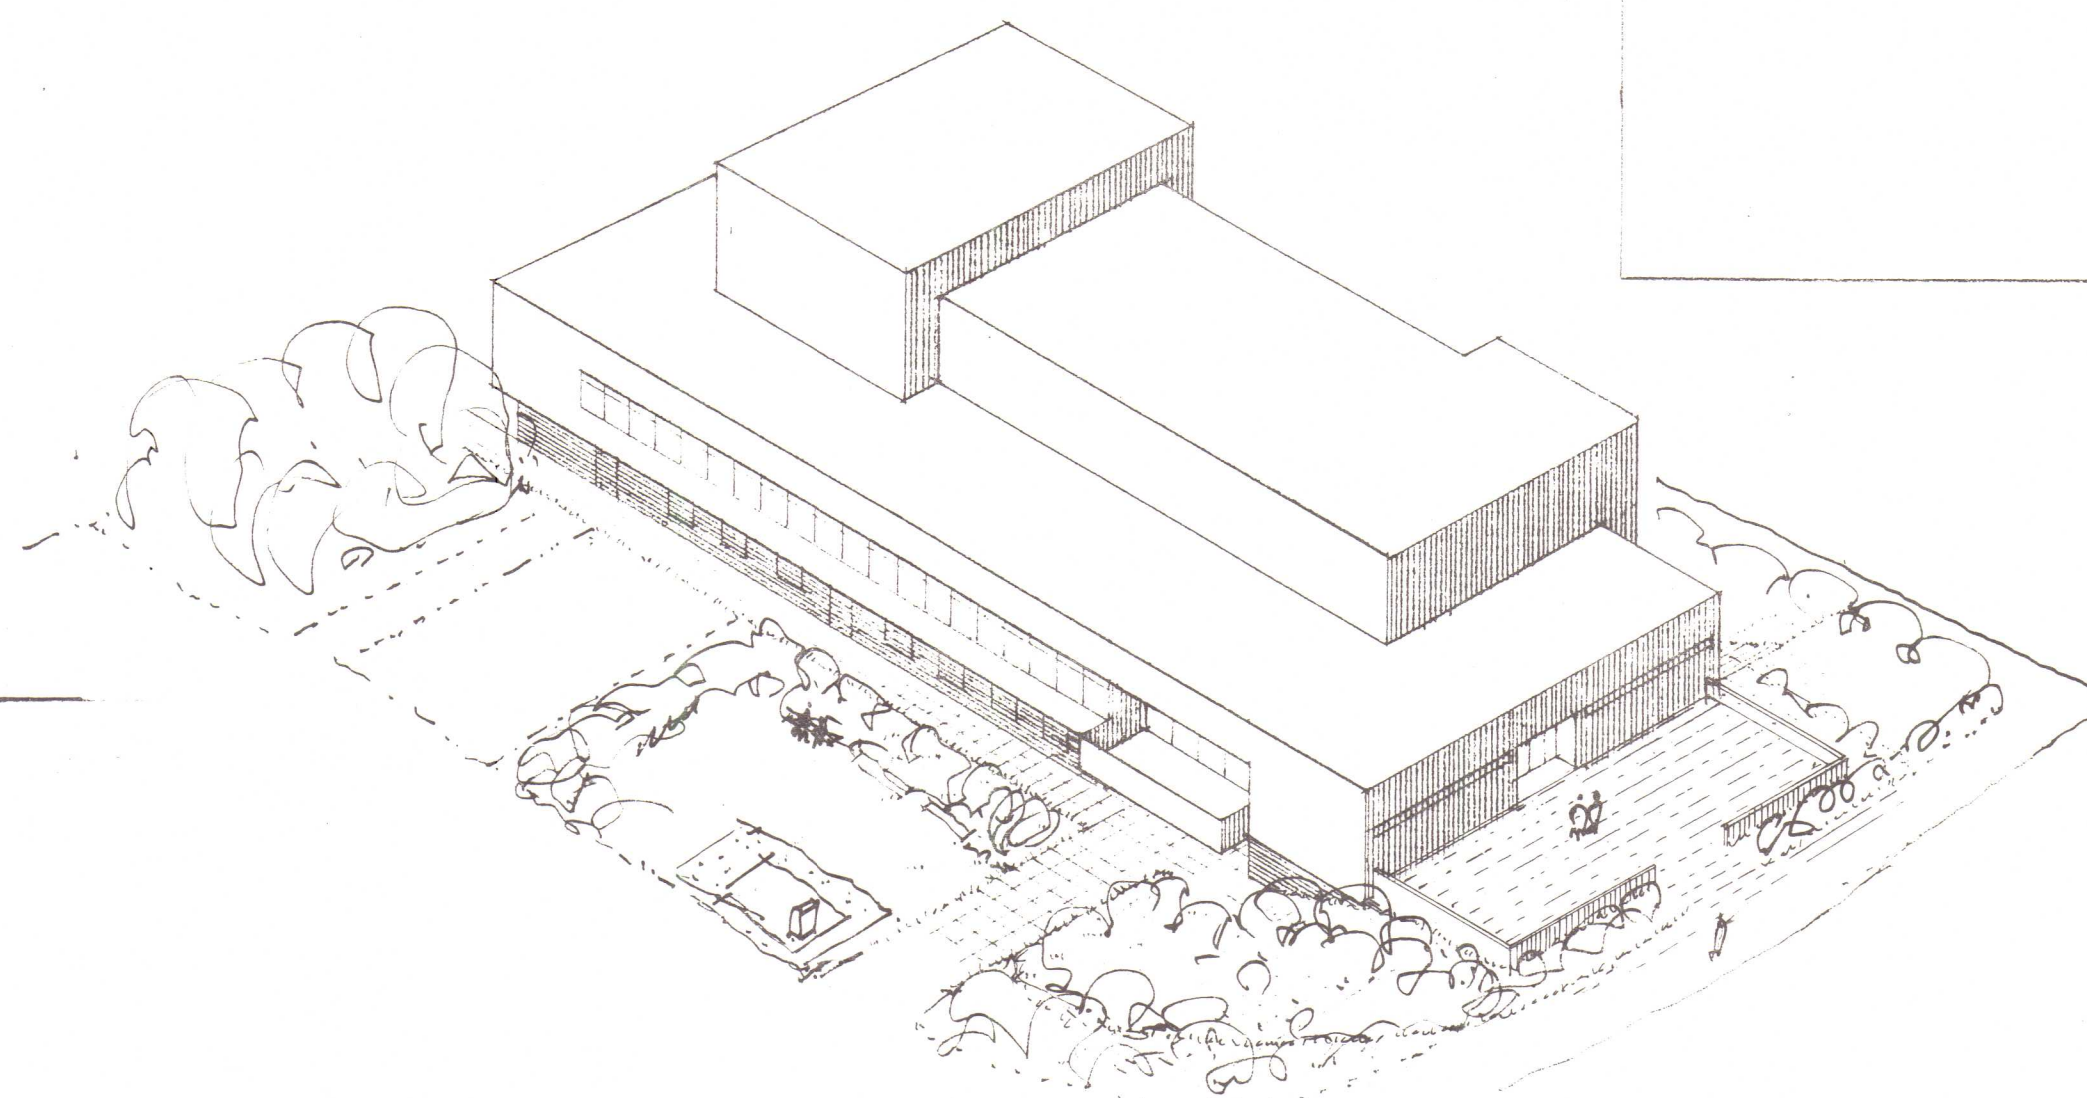


Vestur

Flatafmál kjellara: 597,79 m²
 Flatafmál l.hæðar: 644,93 m²
 Rúmmál kjellara: 1834,67 m³
 Rúmmál l.hæðar: 3397,89 m³
 Rúmmál stöðva: 5232,56 m³

Félagsheimili á Hvammstanga
 Útlit, perspektív
 Reykjavík, maí 1963
 Bárður Daníelsson
 Stefán Jónsson, arkitektar.

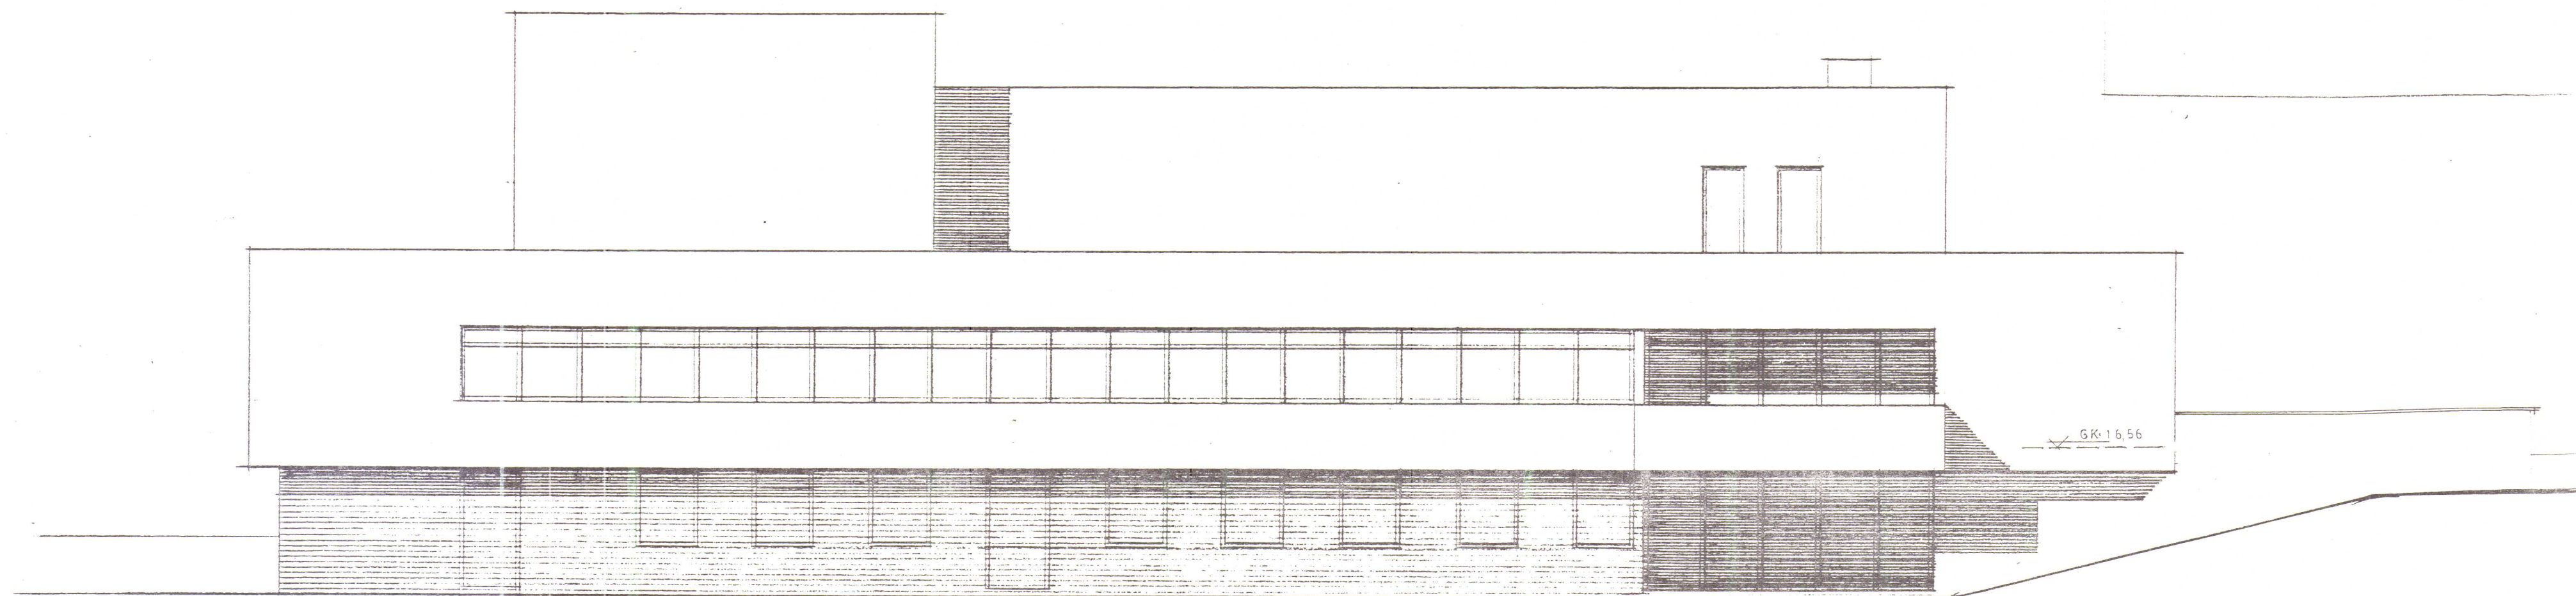

Suður

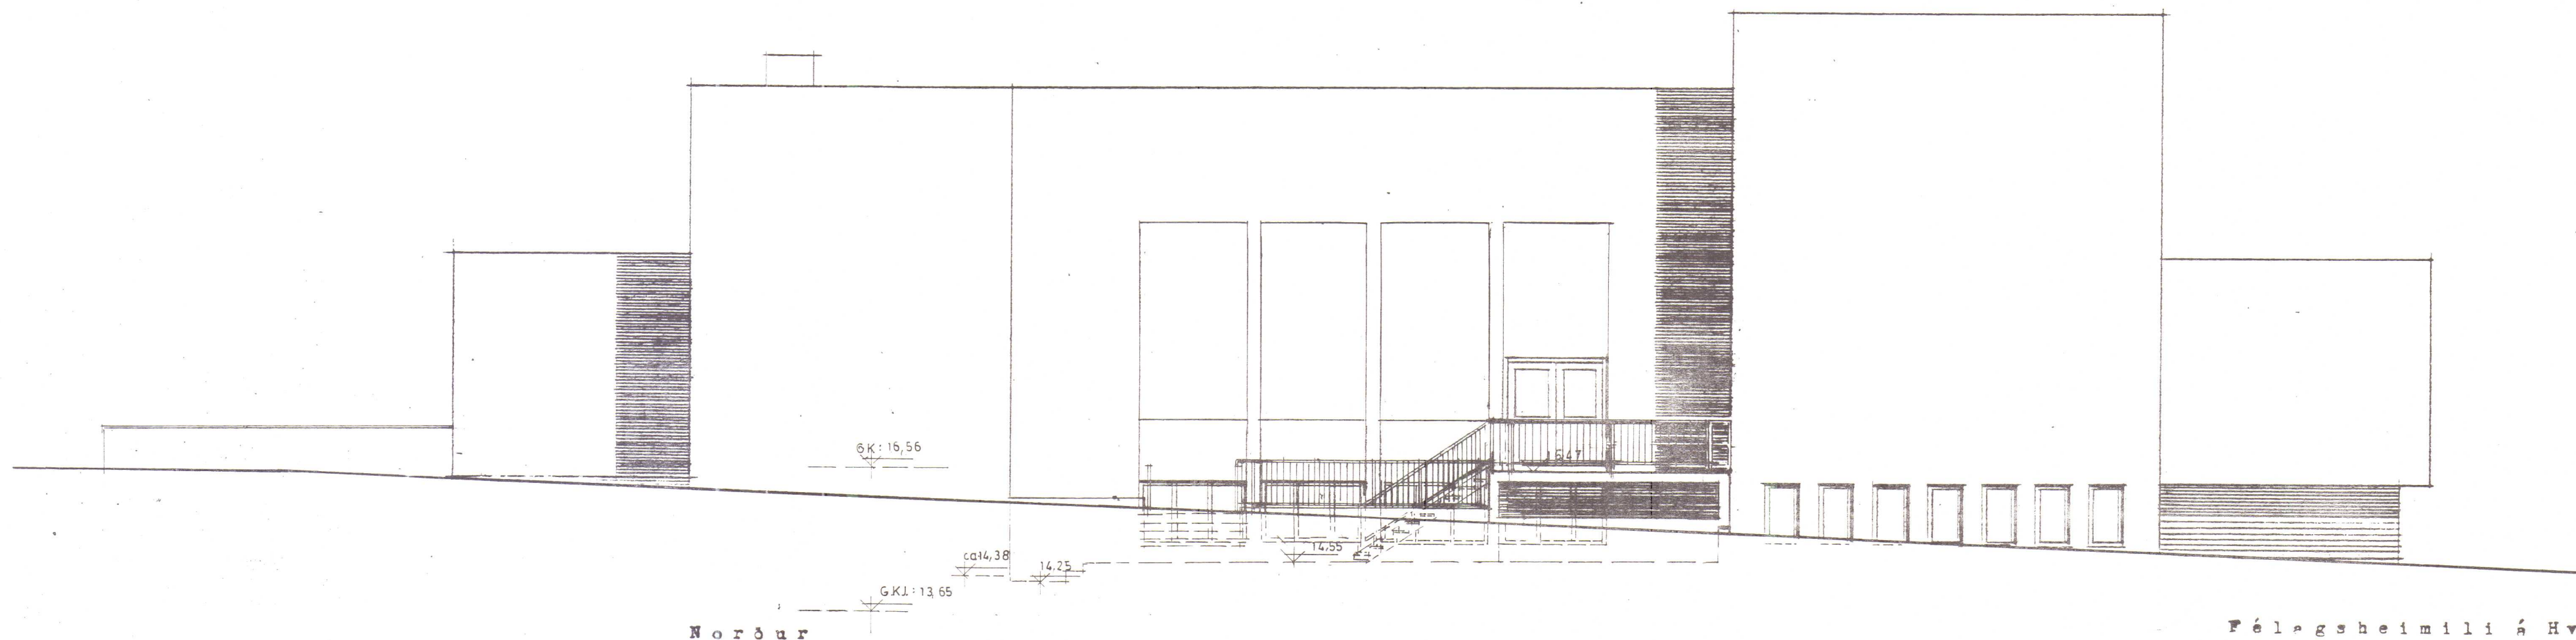

Norður

Félagsheimili á Hvammstanga

Útlit, Mkv. 1:100

Reykjavík, maí 1963

Bárður Daníelsson

Stefán Jónsson, arkitektar.

ÚTTIRÓPPUR OG STÖÐVEGGIR

15.11.1991

Teiknistofan Skólavörðustíg 28 st 101 Reykjavík. S: 21760