
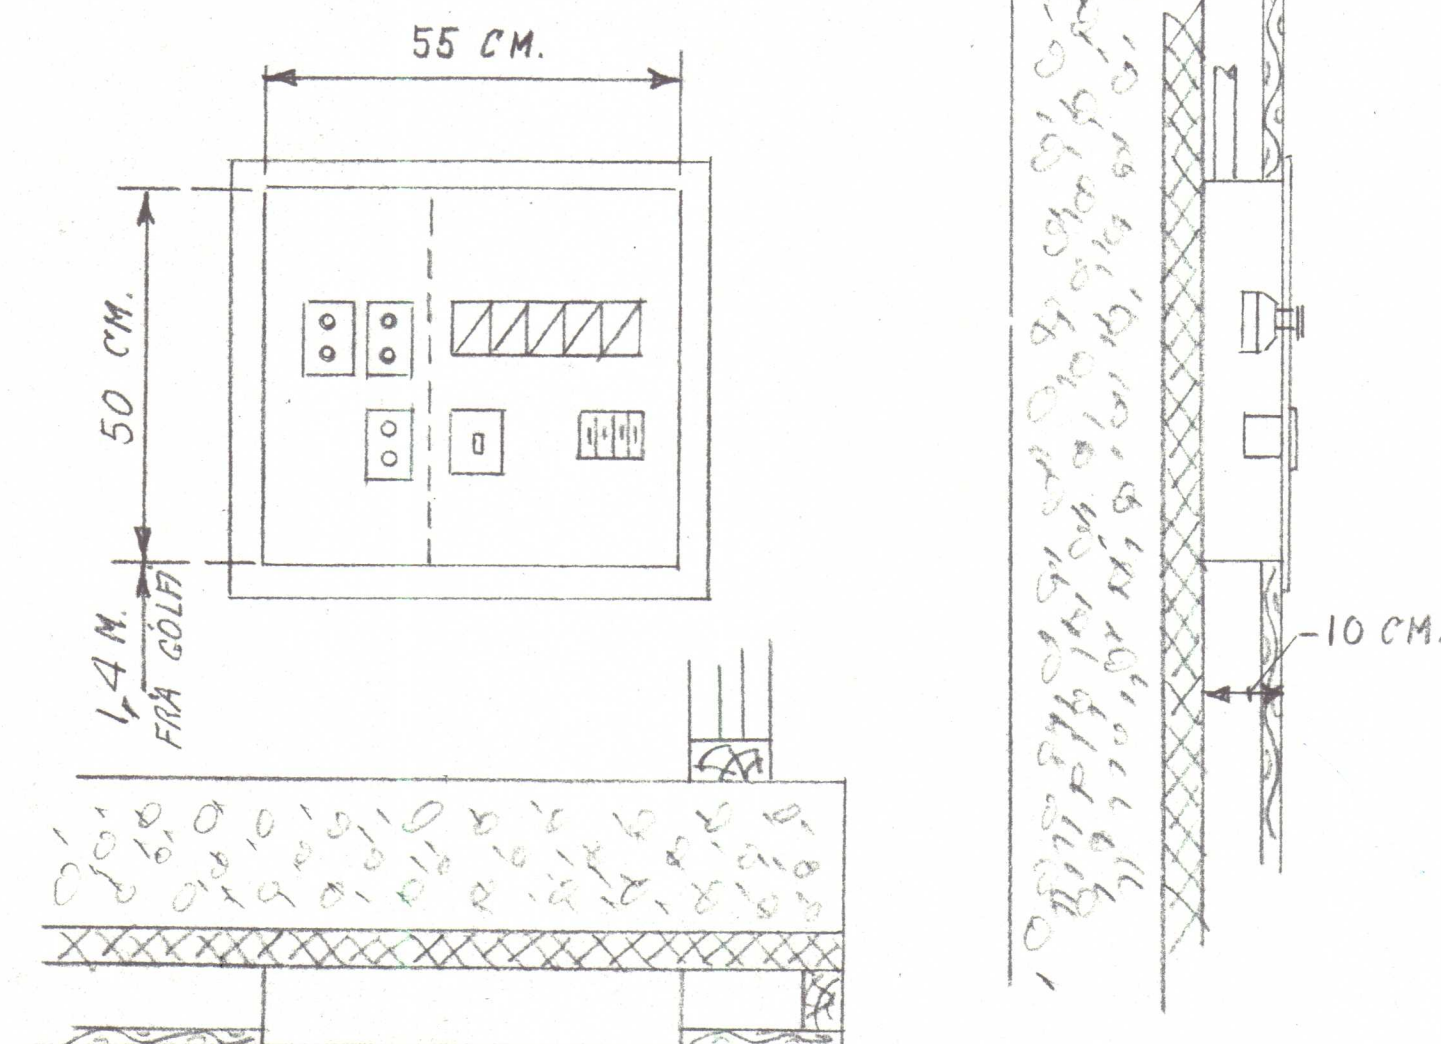
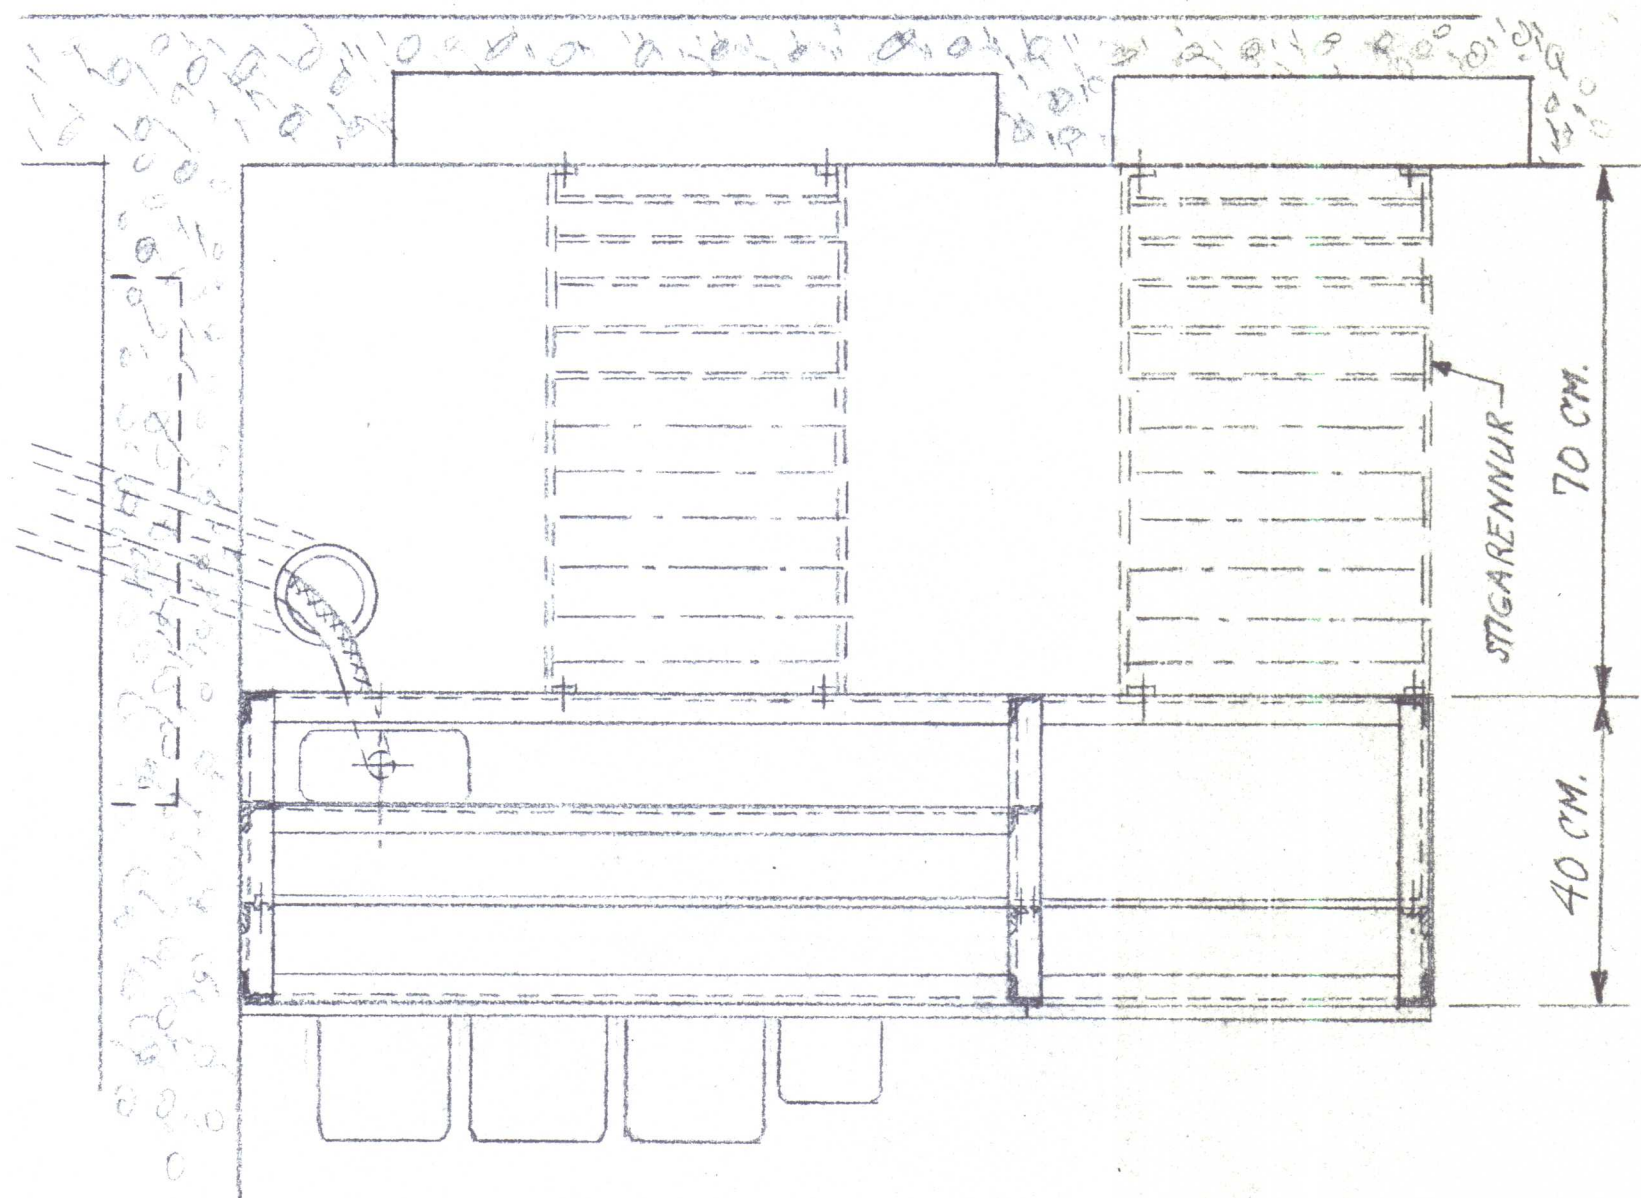
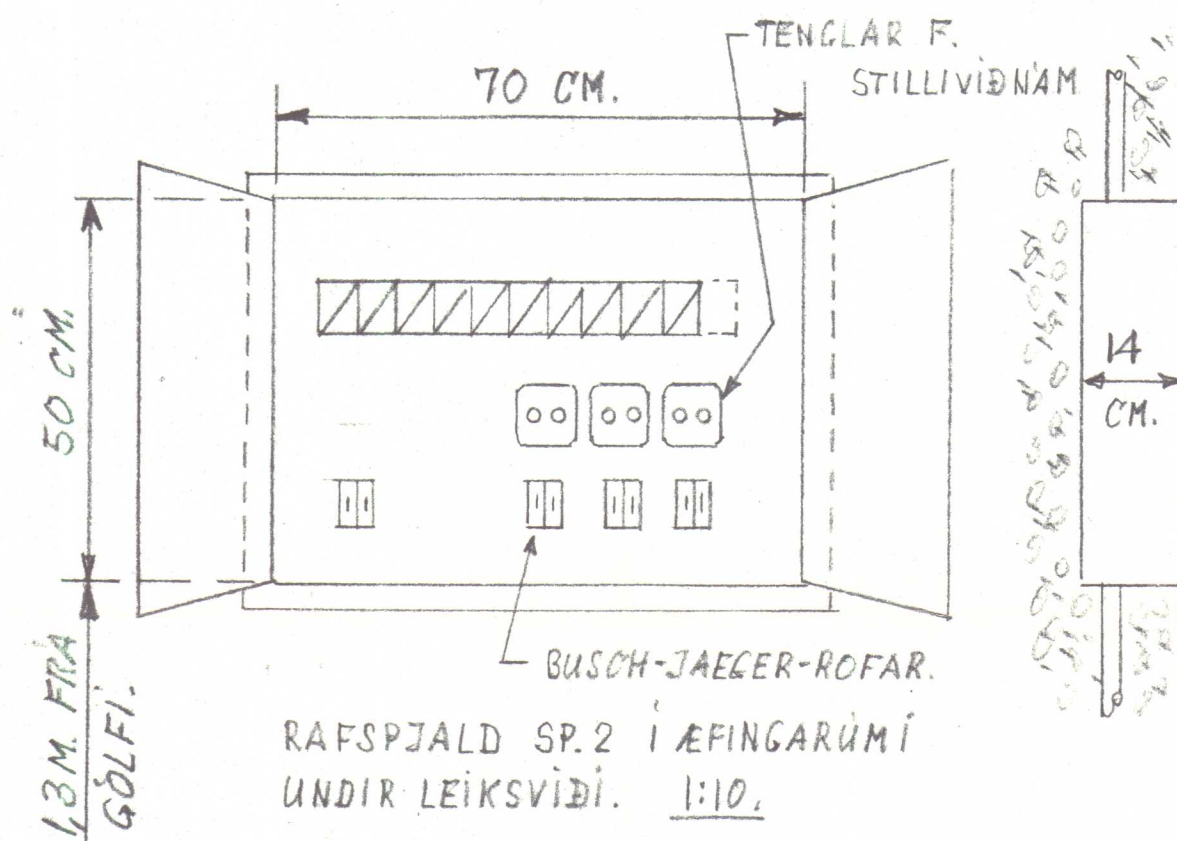
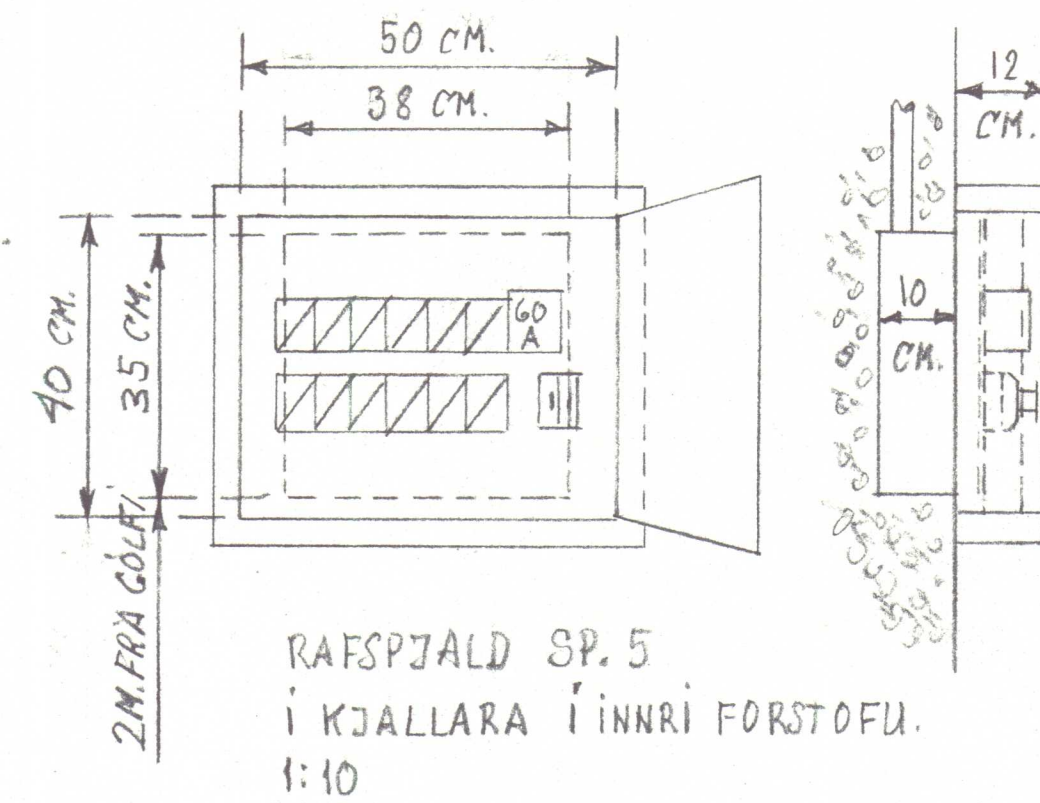
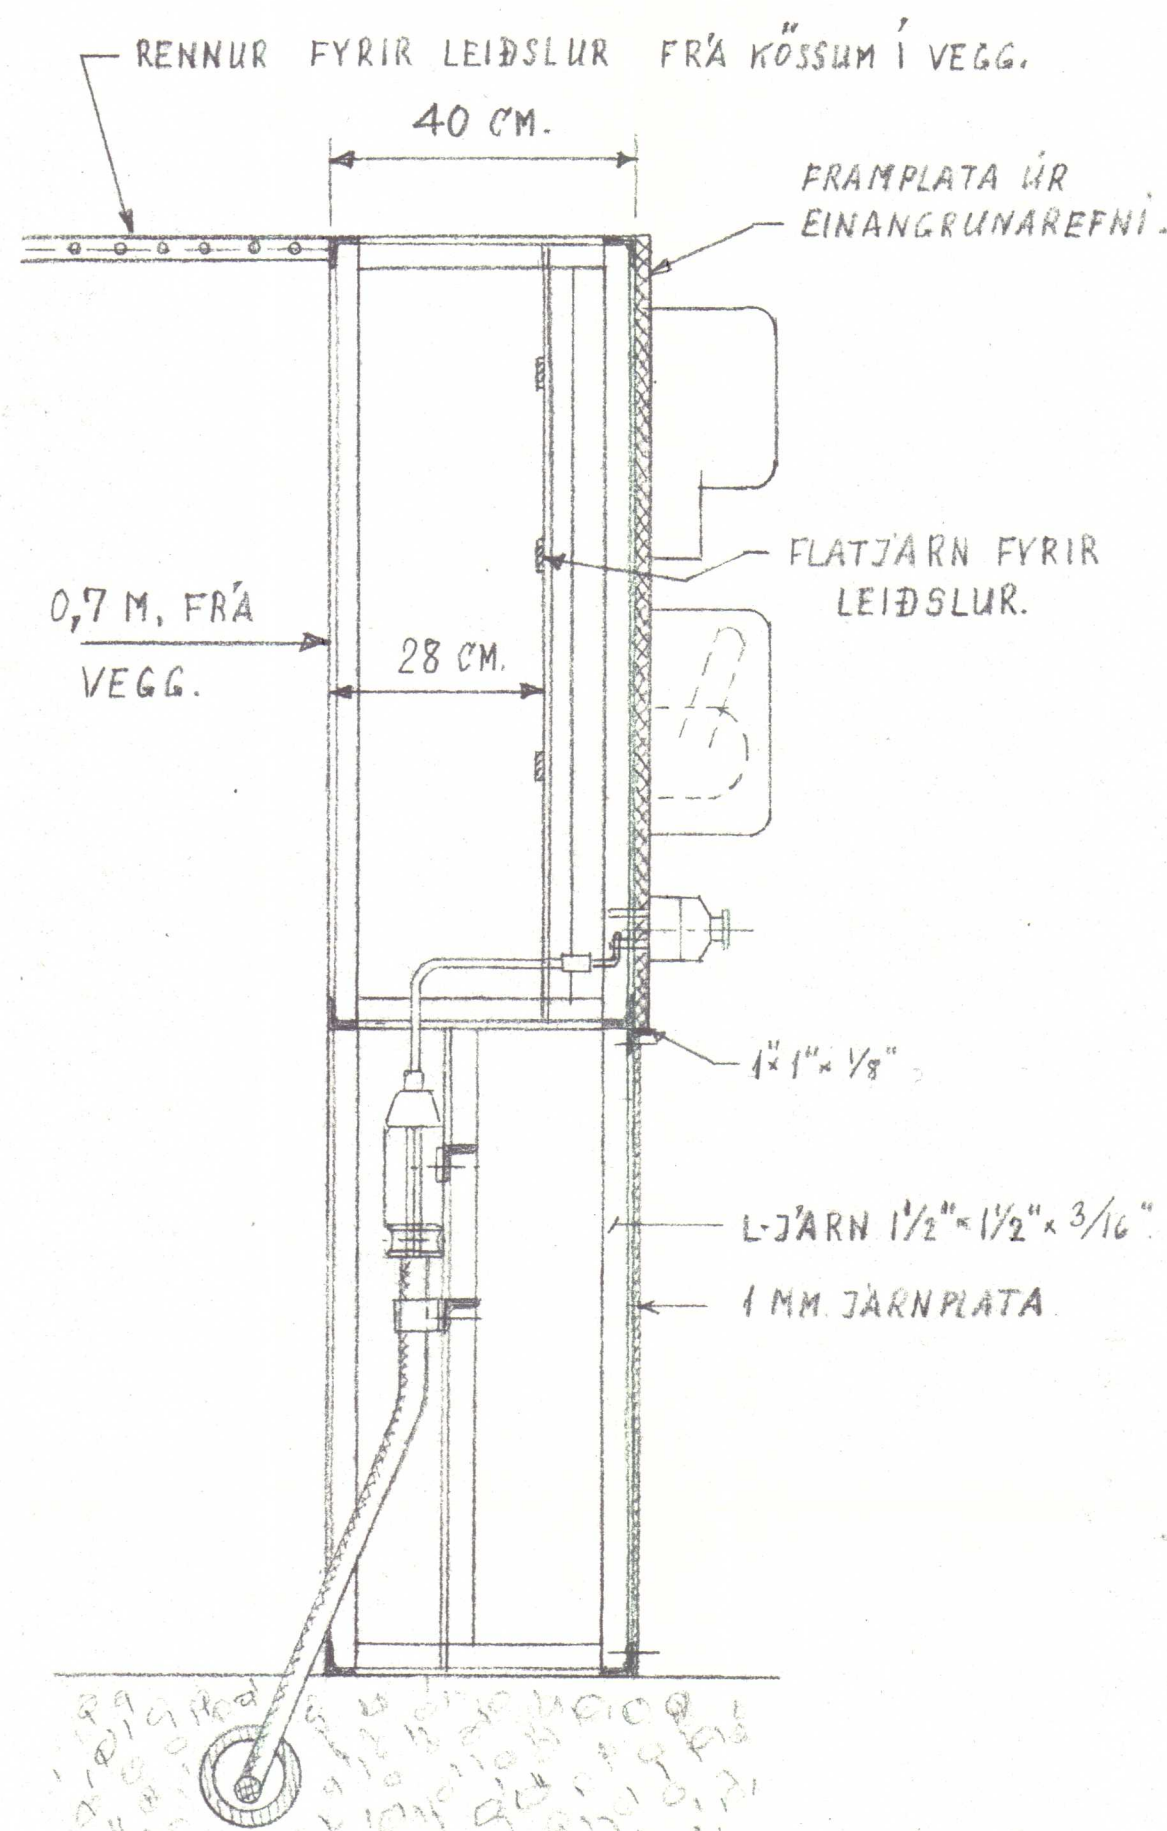


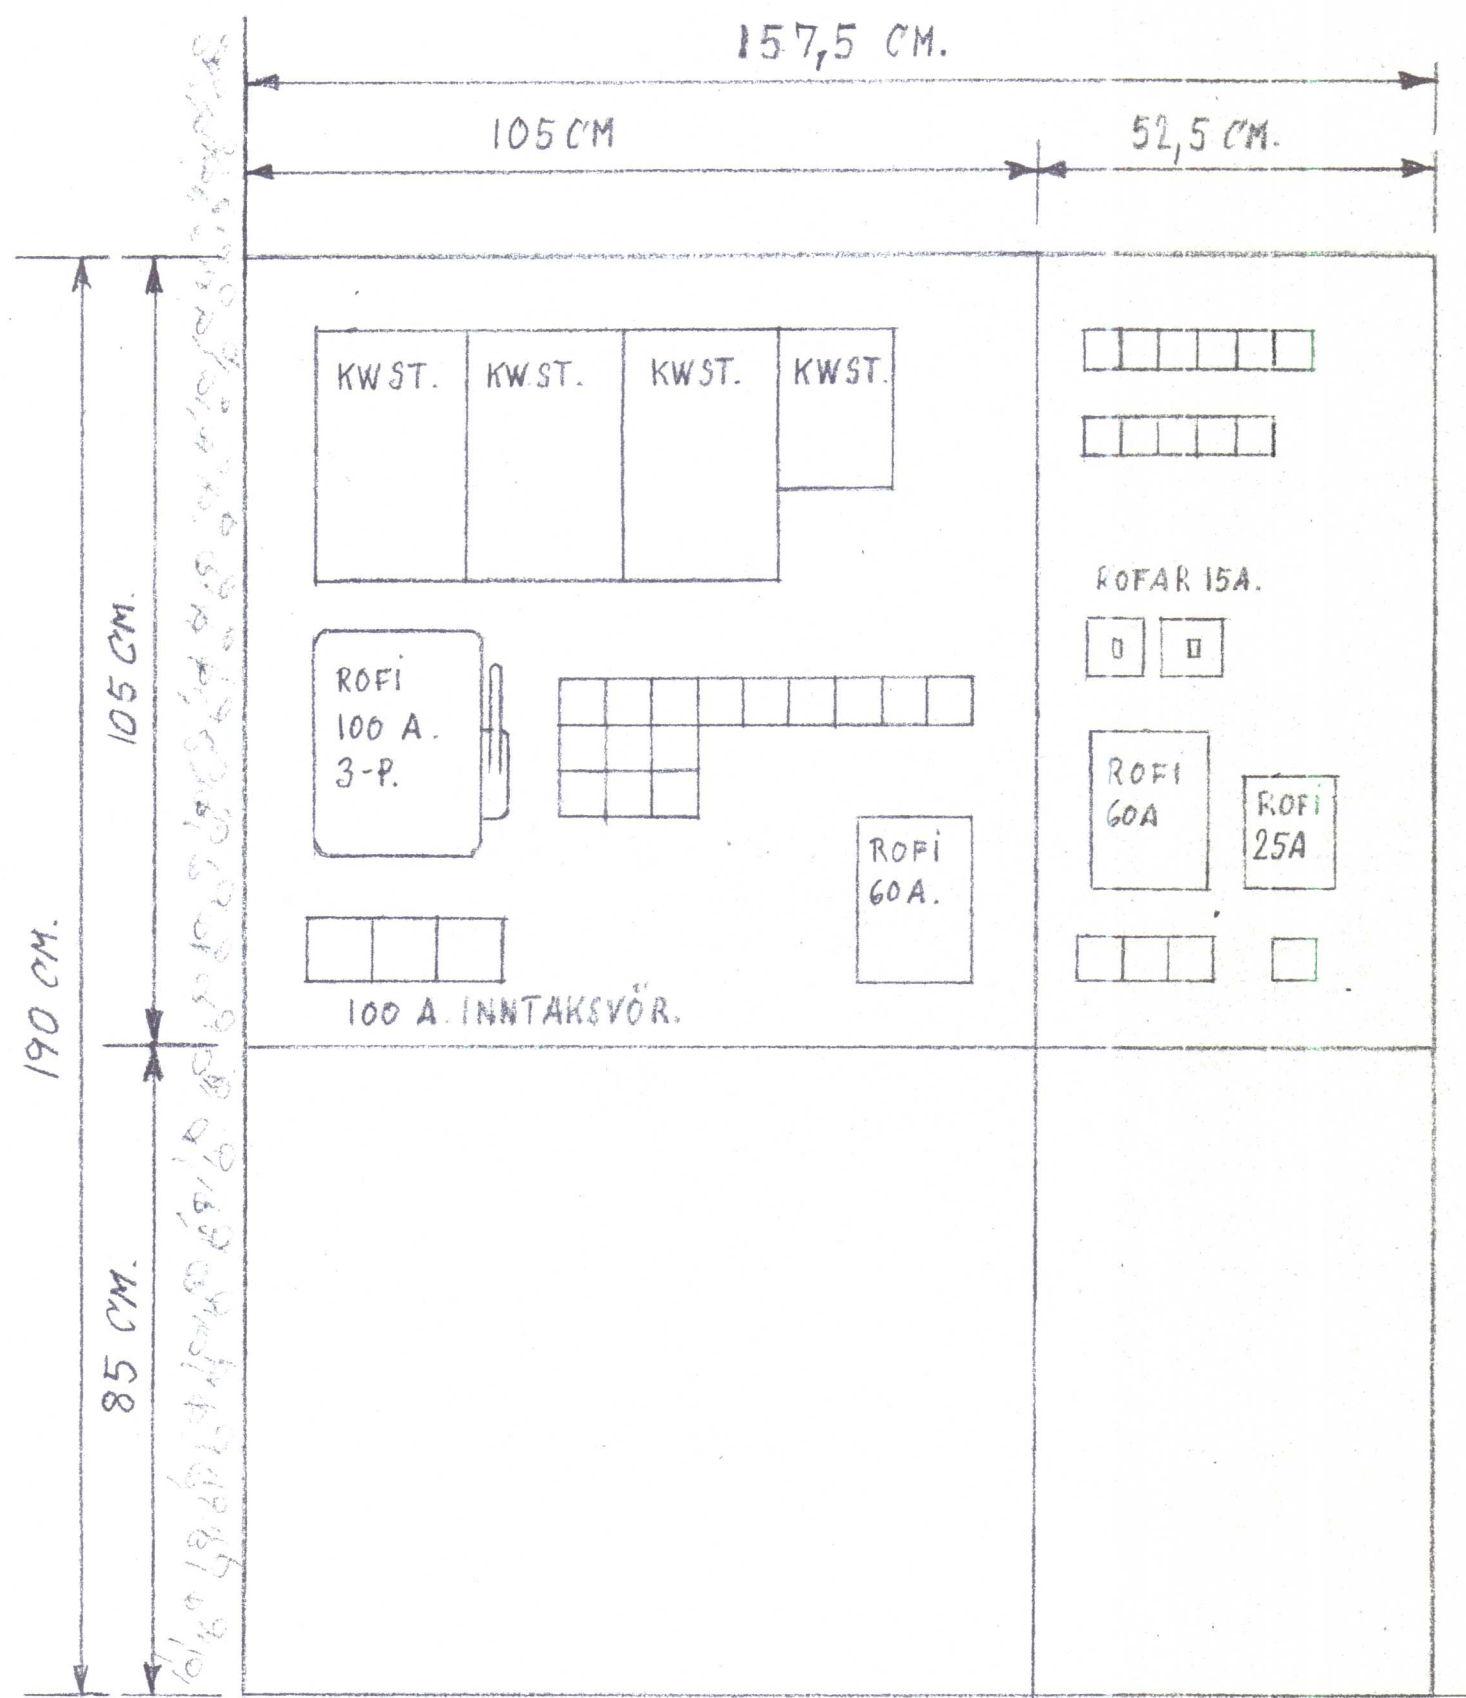

20. Febr. 1964
605

ARKITEKTAR: BÄRDUR DANIELSSON OG STEFÁN JÓNSS

FÉLAGSHEIMILI Á HVAMMSTANGA.

ADAL RAESPJALD, OG SPJÖLD SP. 2-SP. 5 OG SP. 8.



p. 25. 9. 63.

OLAFUR GÍSLASON RAFFR. HÖFTEIGUR 22. RVK.

1:10.

Olafur G.

NR. 388-12.

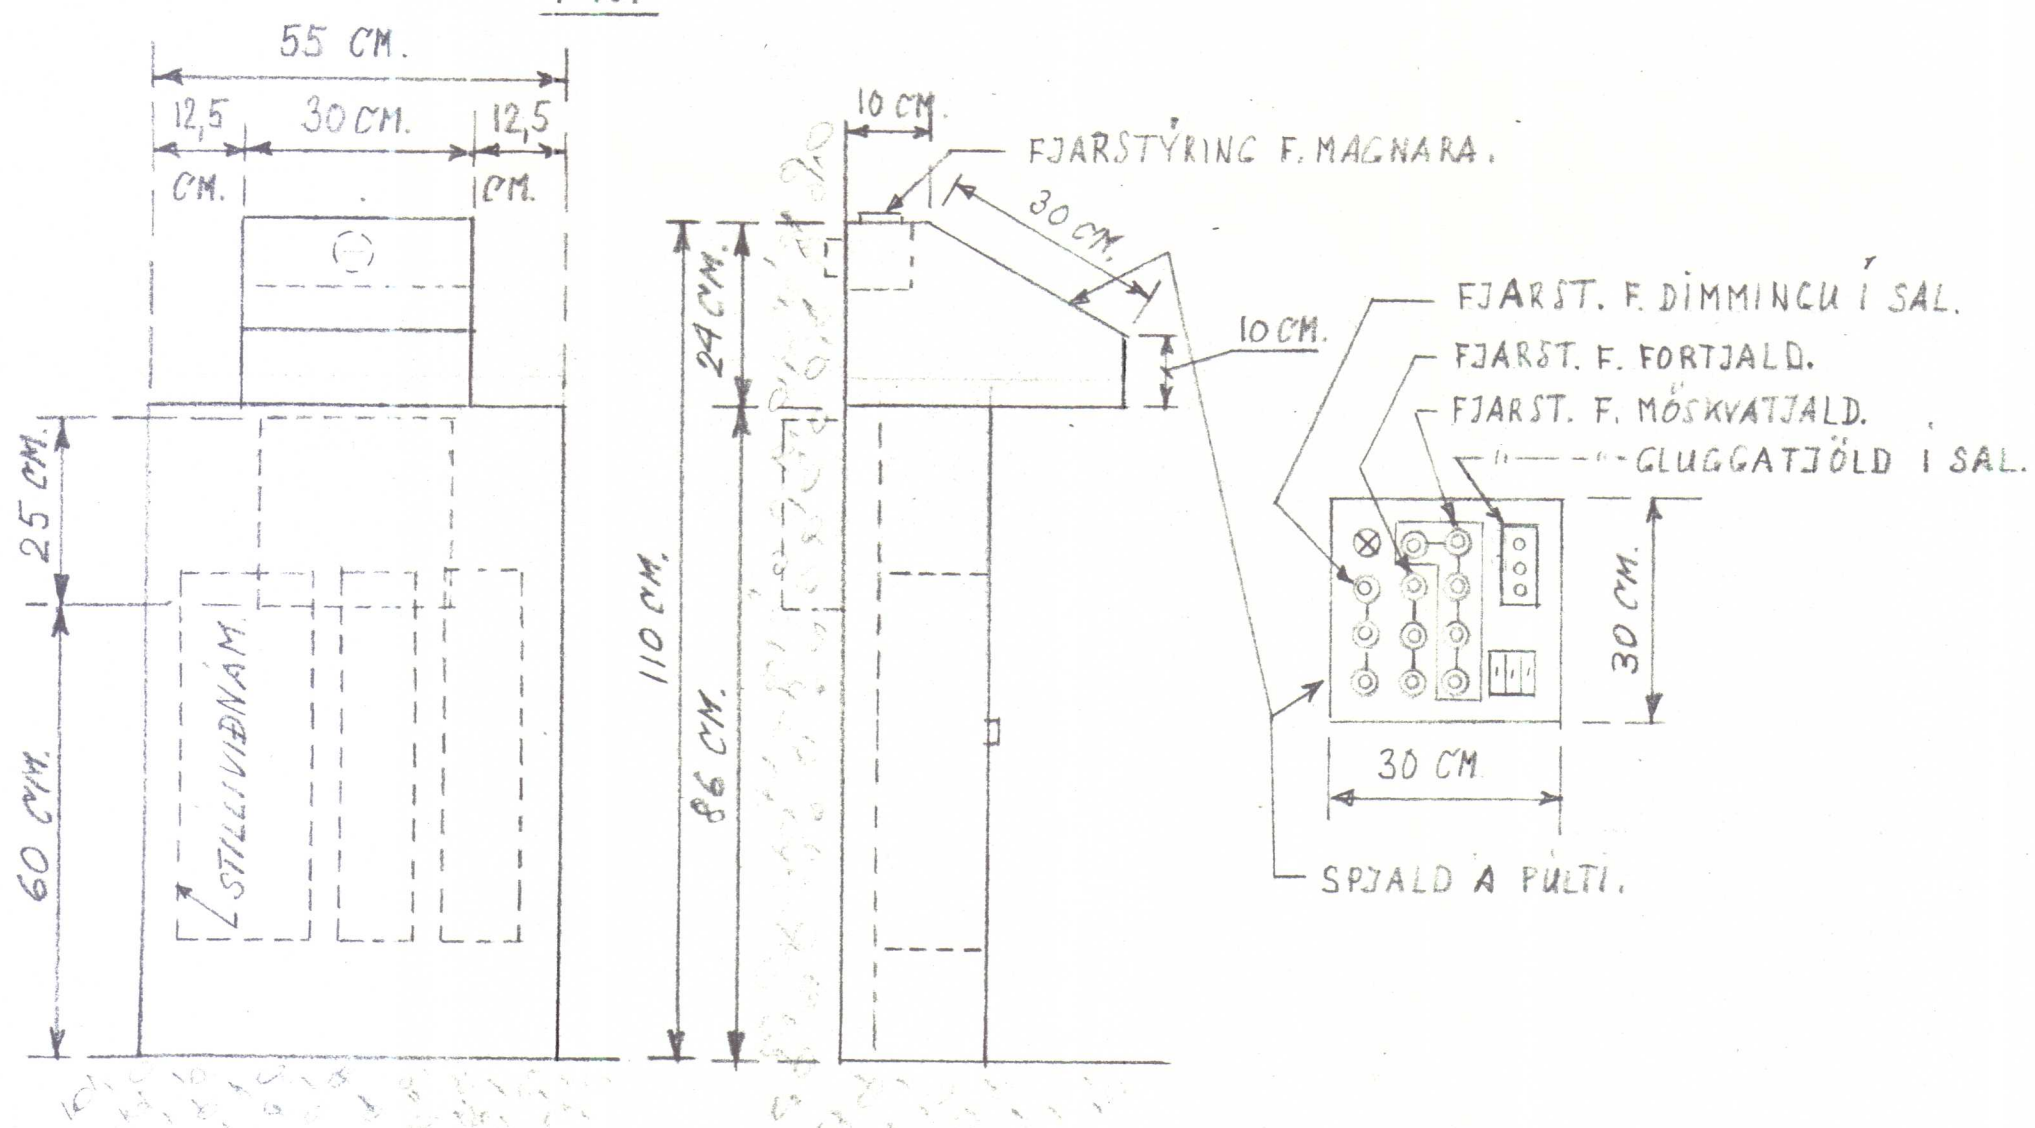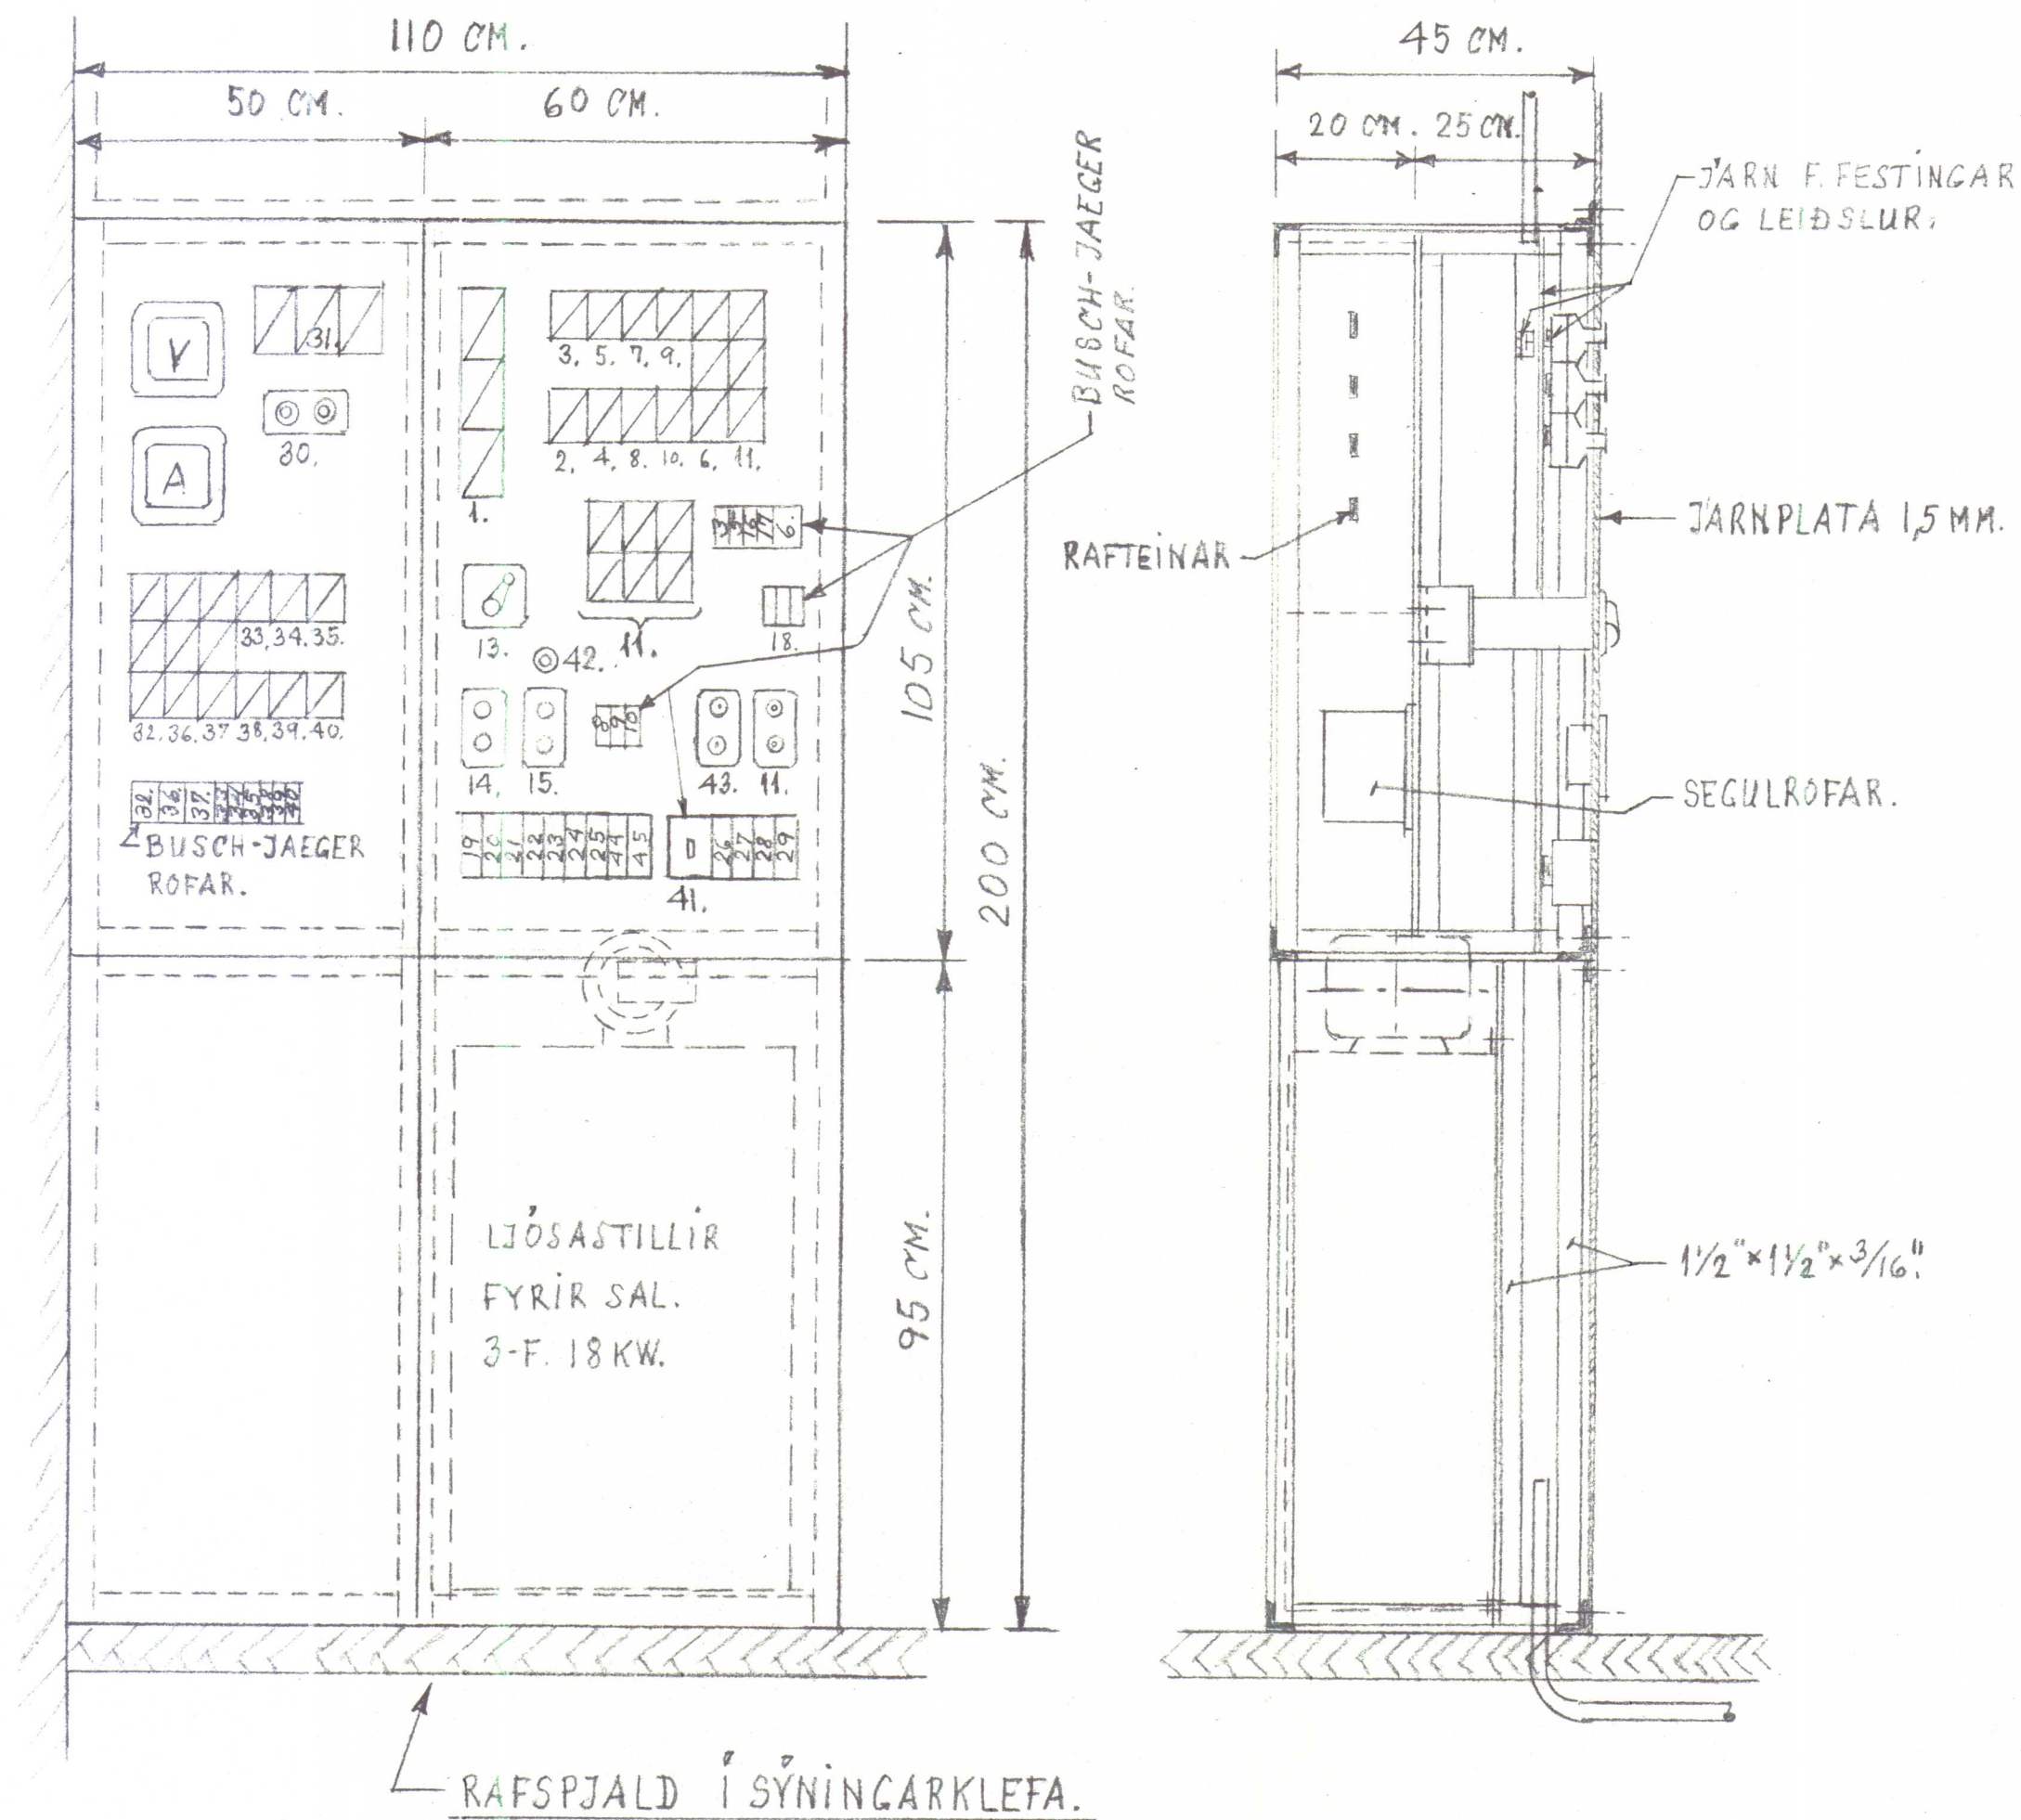

RAFMAGNSPÚLT FYRIR
LIÖSASTILLINGU O.F.L. Í SÝNINGARKLEFA.
1:10.

20. Febr. 1964
605

ARKITEKTAR: BARDUR DANIELSSON OG STEFAN JÓNSSON.

FÉLAGSHEIMILI 'A' HVAMMSTANGA.
RAFSPJÖLD Í SÝNINGARKLEFA.






A.23.9.63.

OLAFUR GÍSLASON RAFFR. HÖFTEIGUR 22. RVK.

1:10.

NR. 388-II.

BREYTT A. 5.10.63.

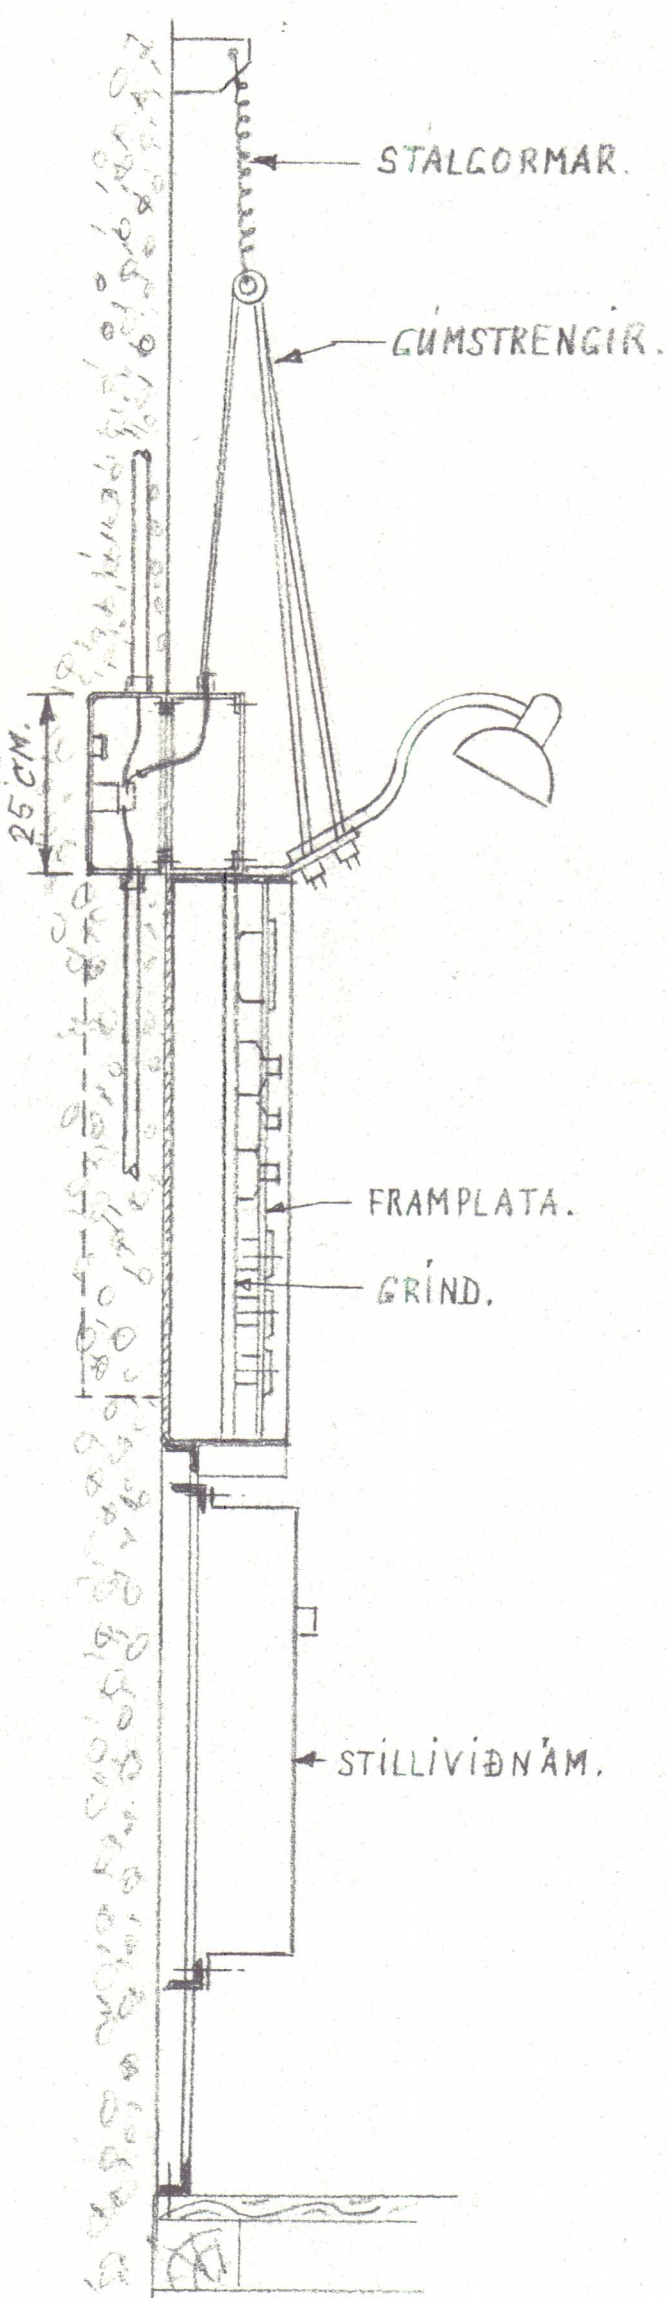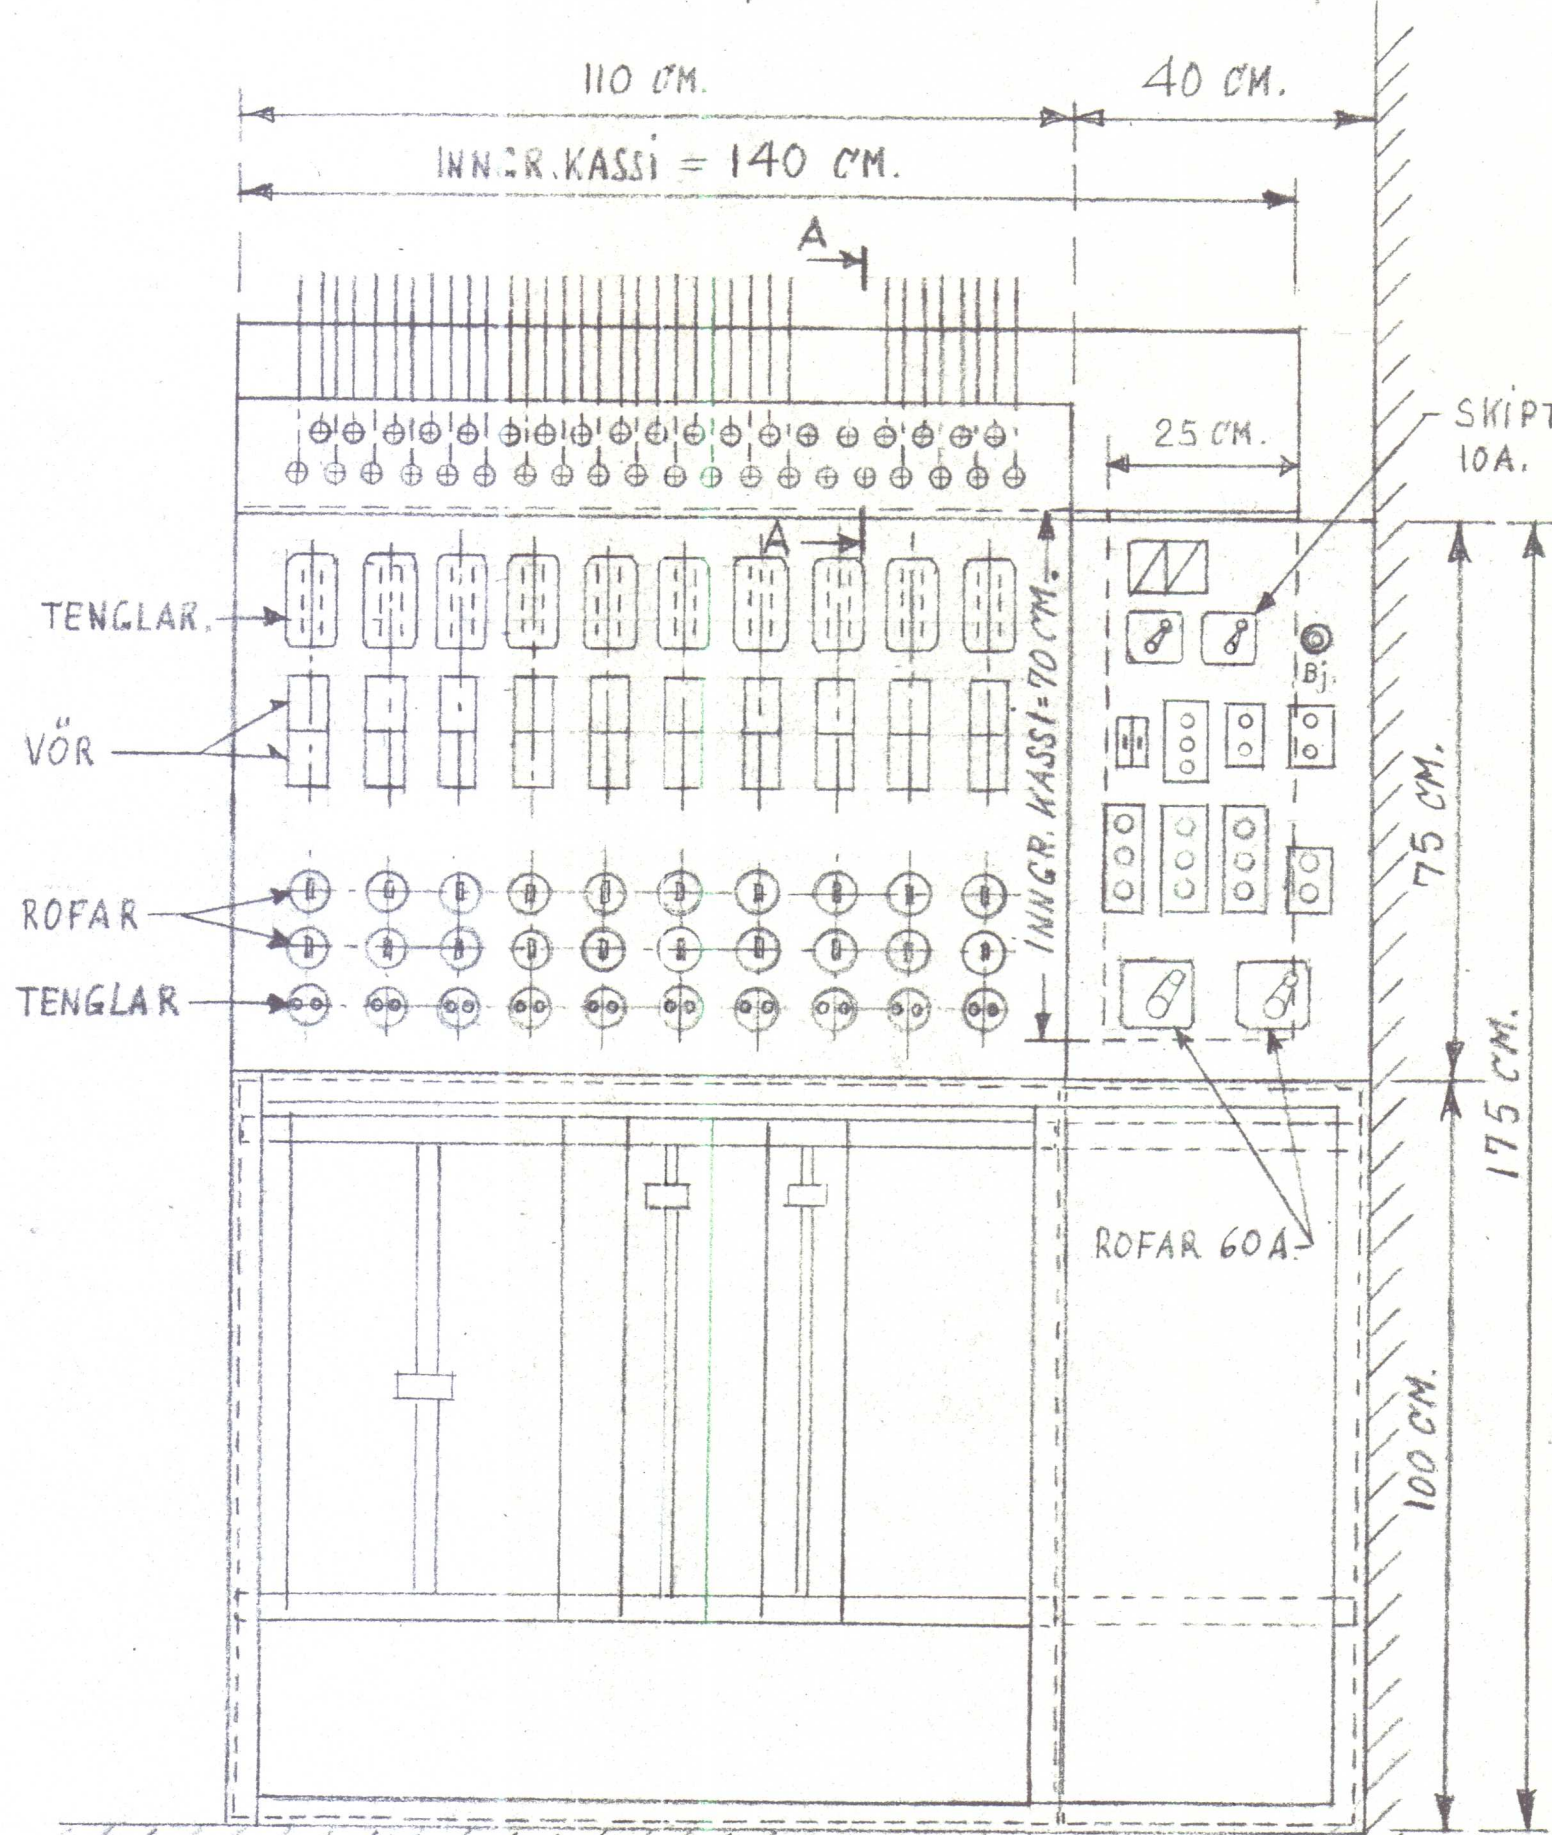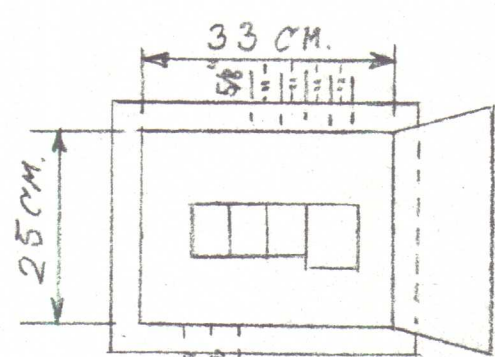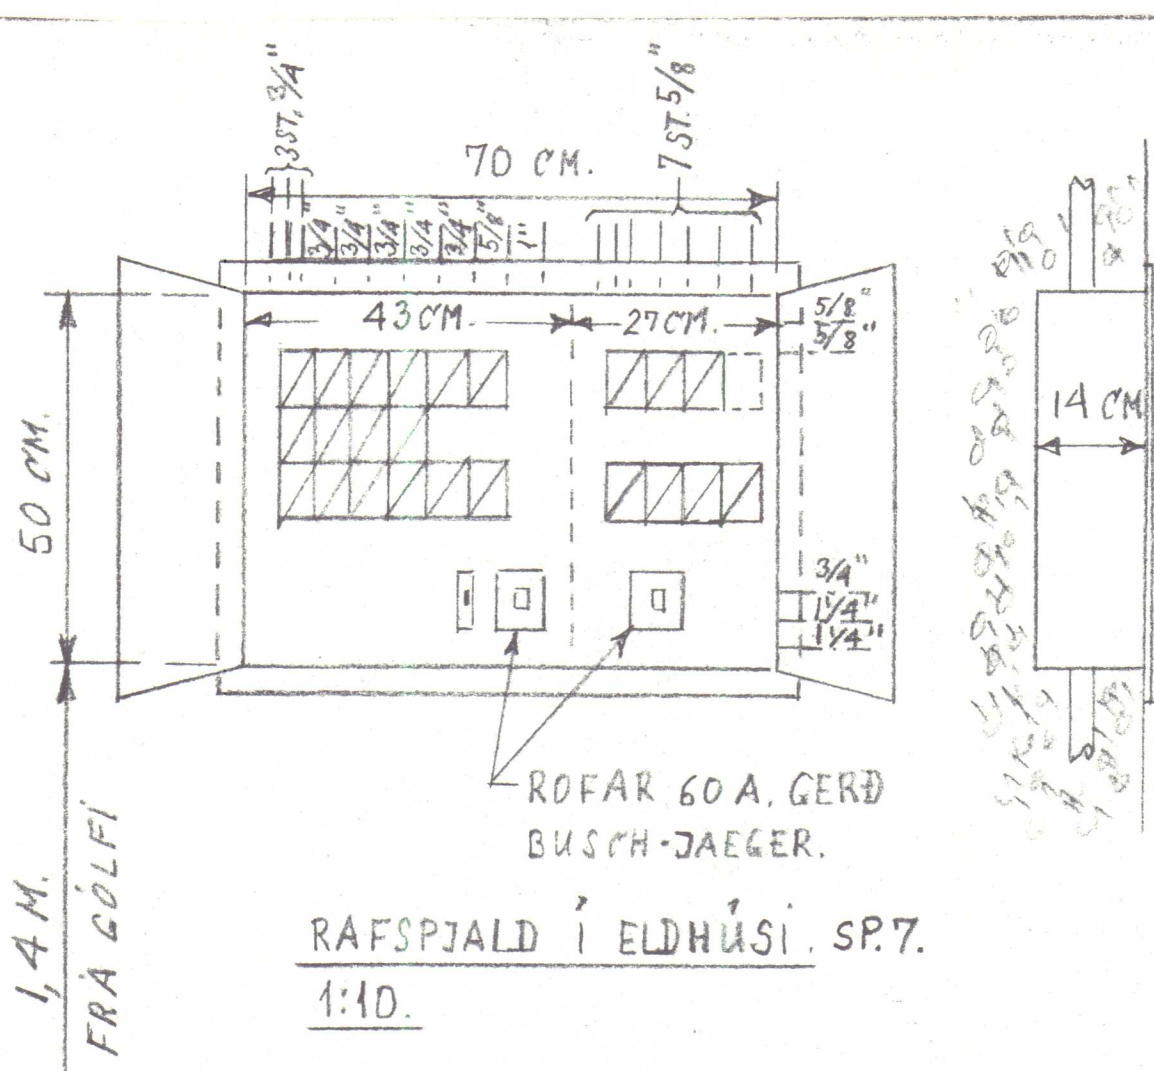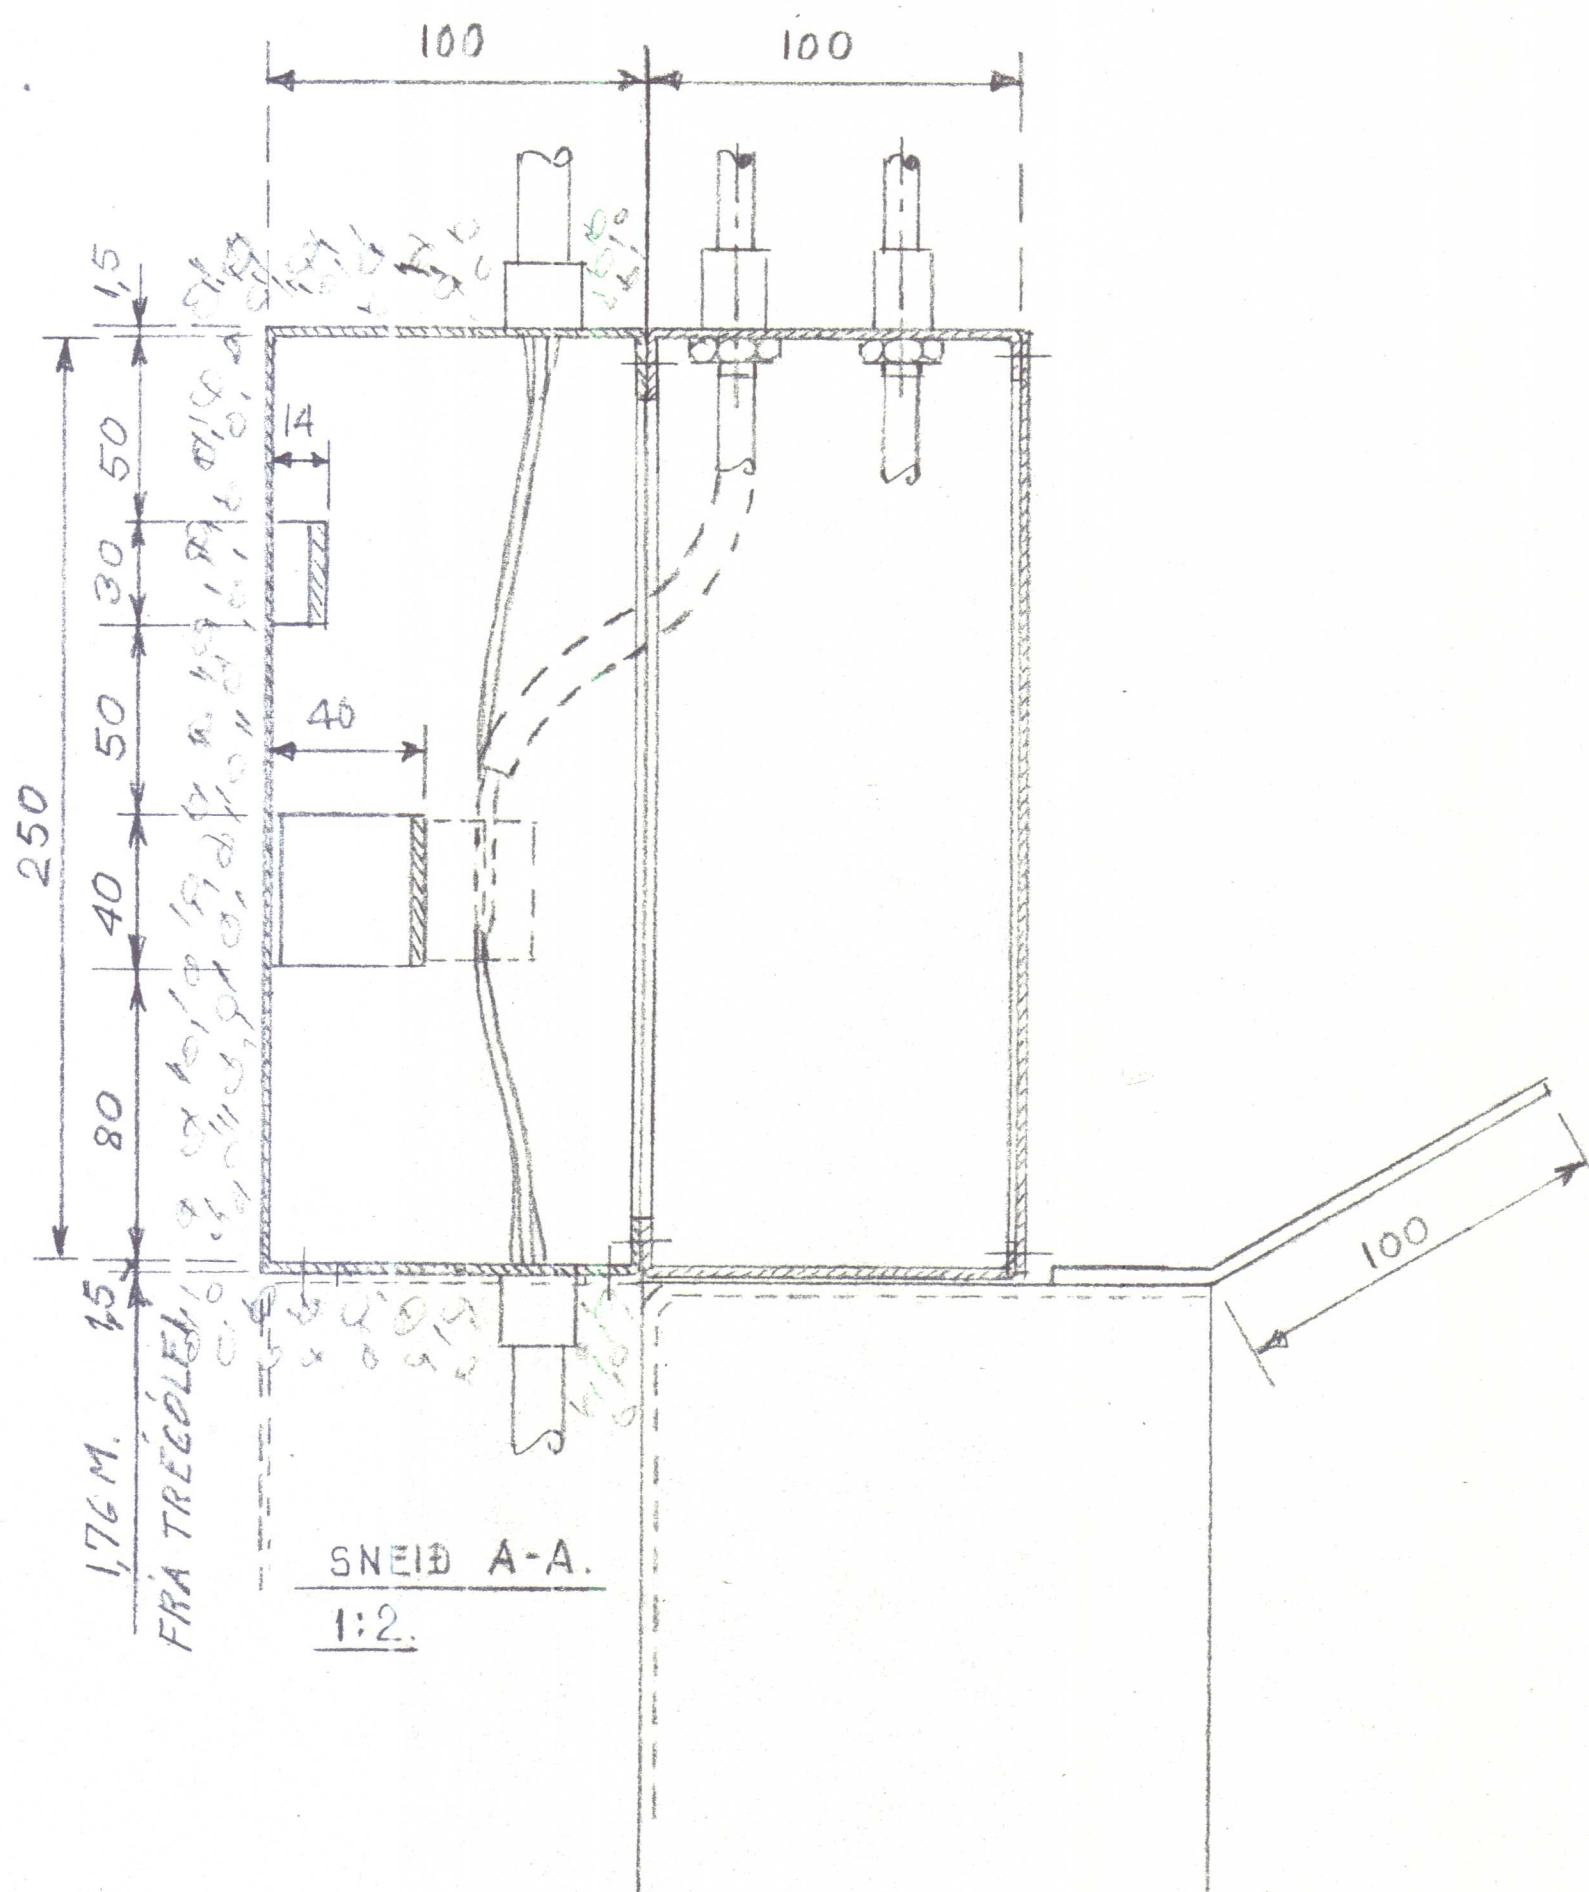

20. Febr. 1964
605

FÉLAGSHEIMILASJÓÐUR.

ARKITEKTAR: BÄRDUR DANIELSSON OG STEFAN JÓNSSON.

FÉLAGSHEIMILI Á HVAMMSTANGA.
RAFSPJALD Á LEIKSVIÐI.

11.9.63.





BÆTT VIÐ A RAFSPJÖLD Þ.6.10.63.
VIÐBOT Þ. 26.9.63.

OLAFUR GÍSLASON RAFFR. HOFTEIGUR 22. RVK.

1:10.

Olafur Gíslason.

NR.388-10.

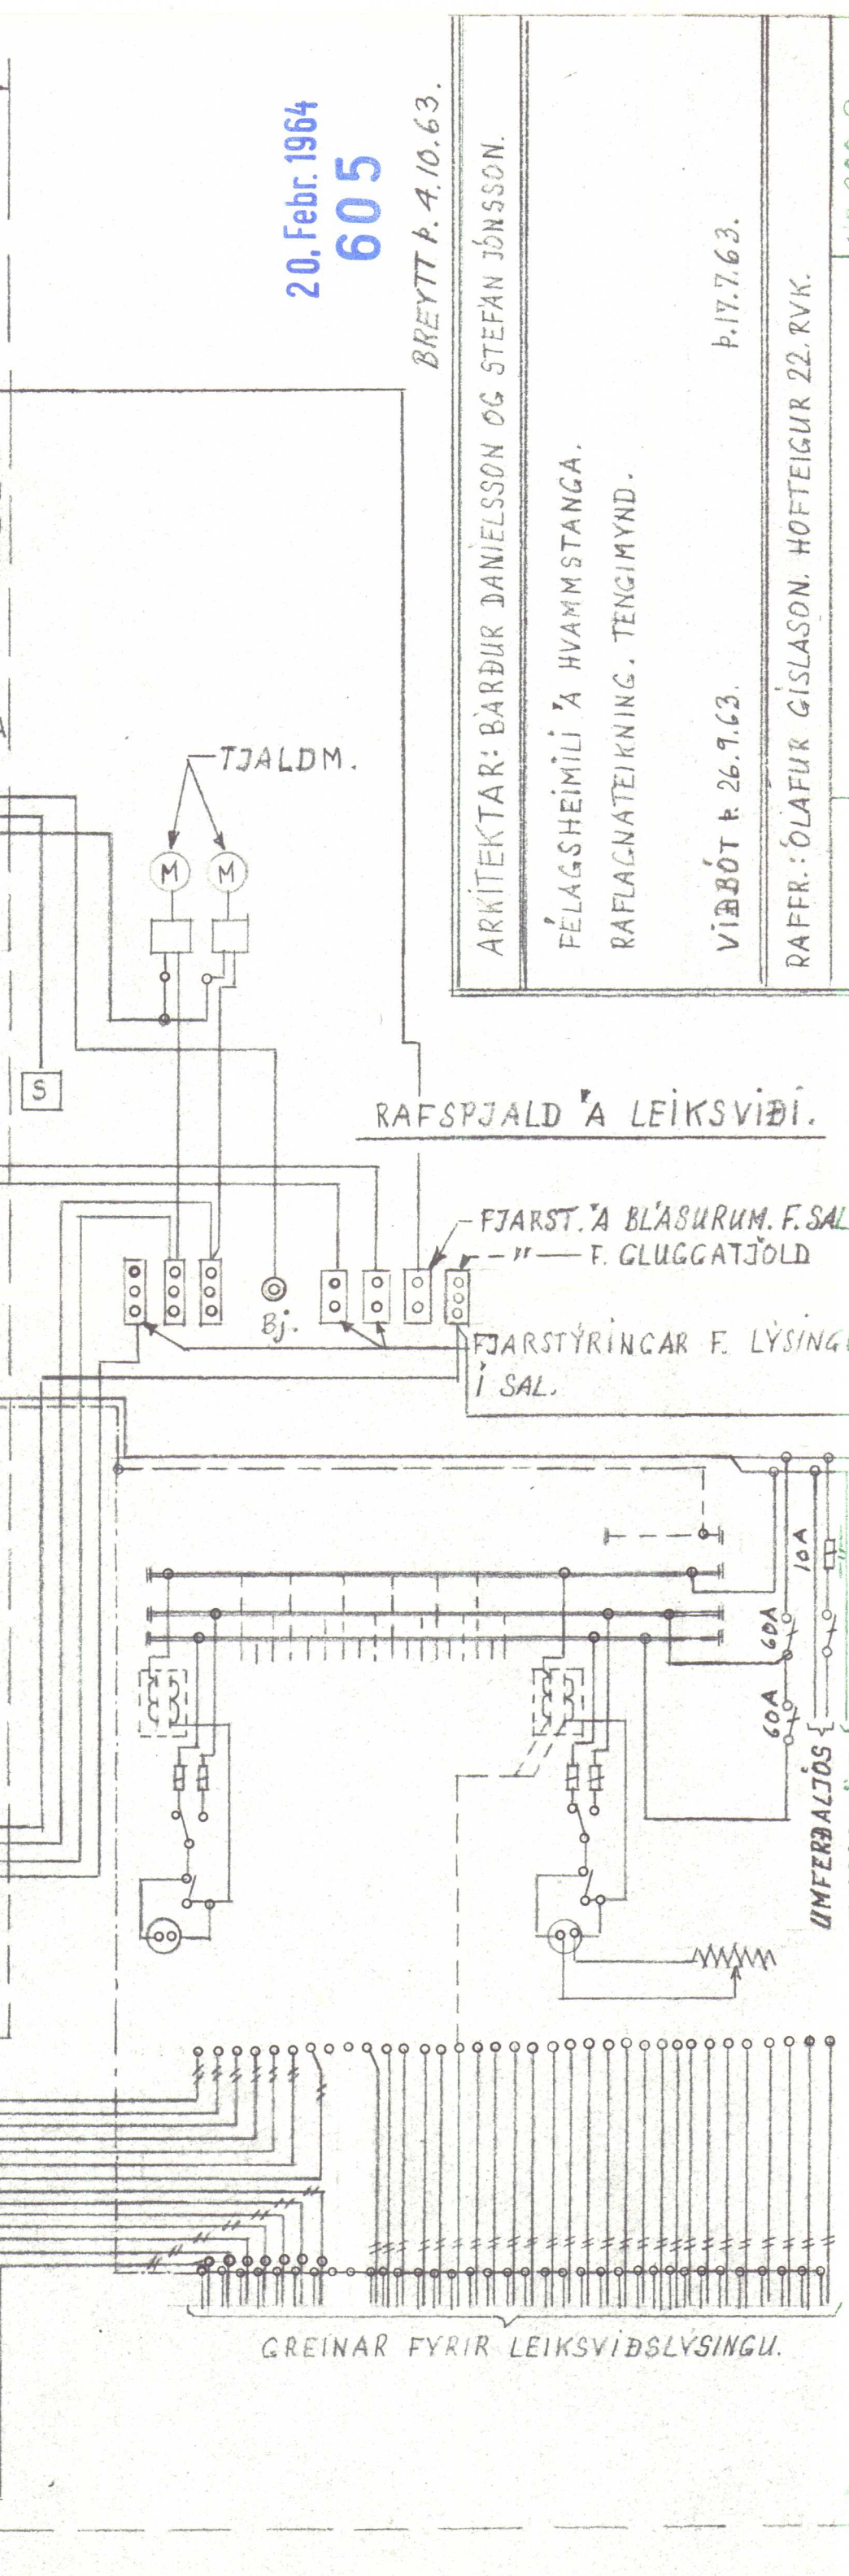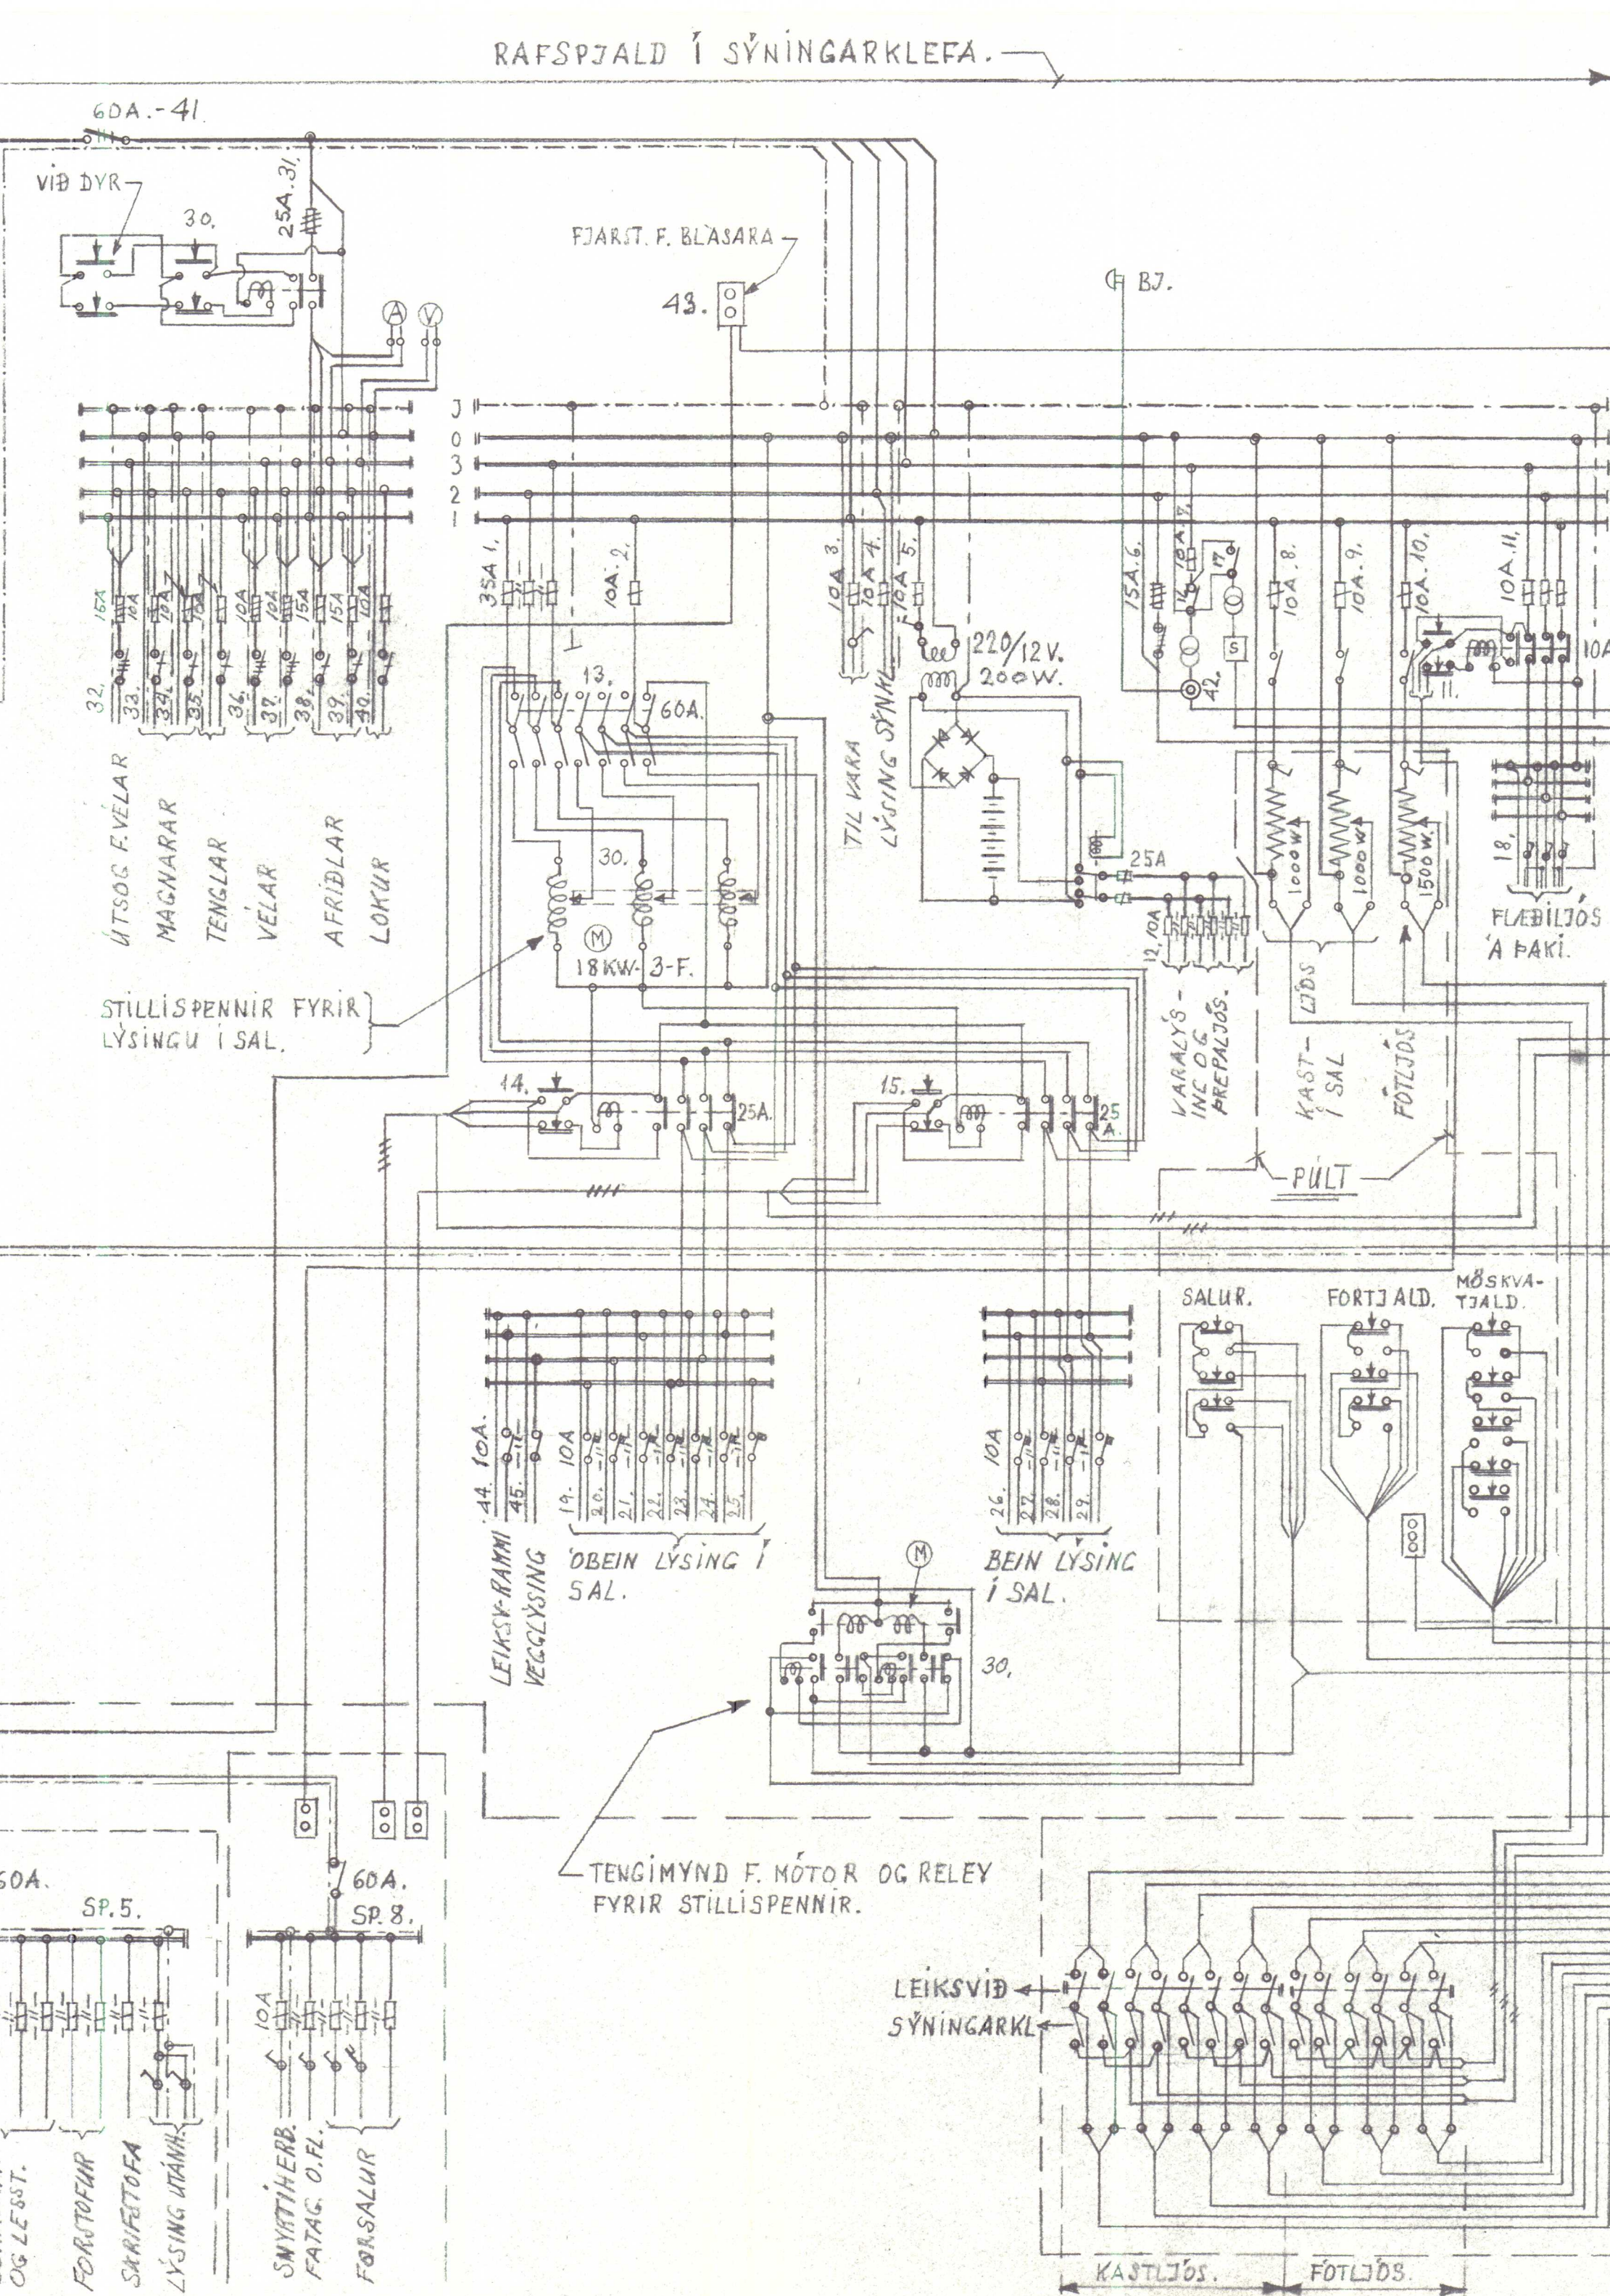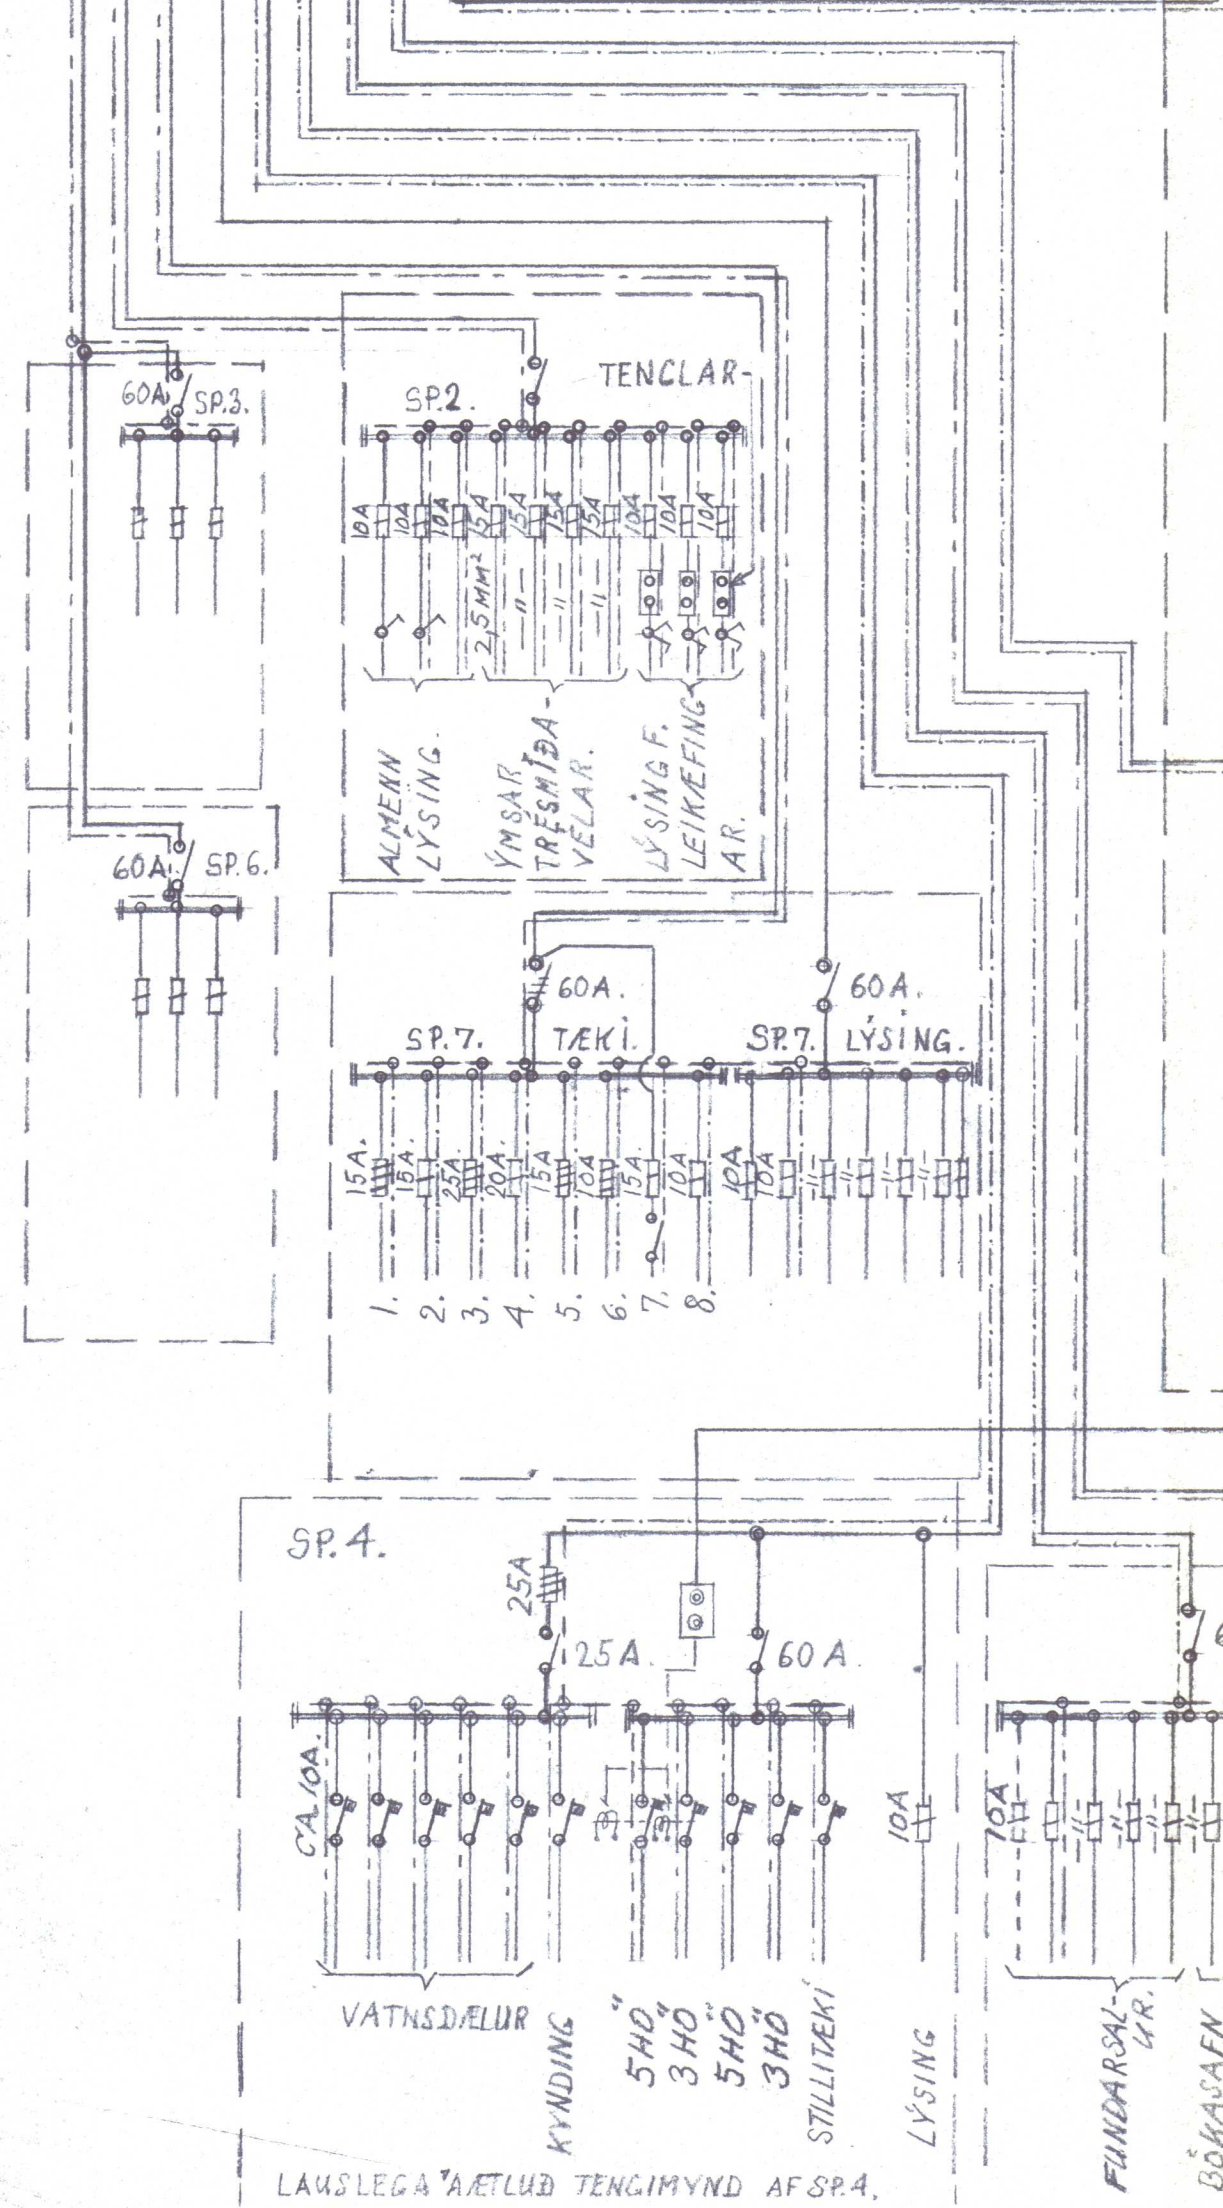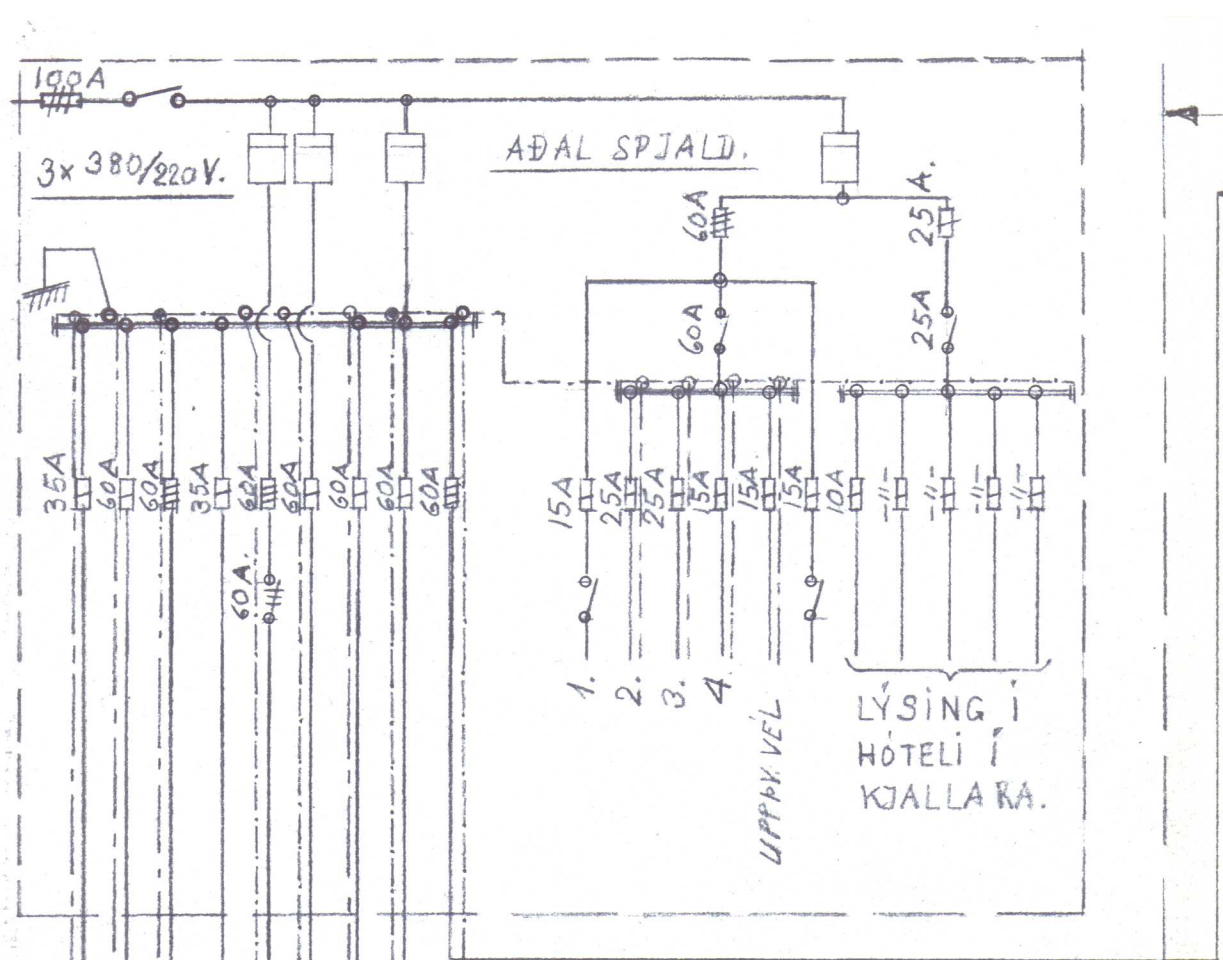

20. Febr. 1964
605


BREYTT Á 4.10.63.

ARKITEKTAR: BARDUR DANIELSSON OG STEFAN JÓNSSON.
FÉLAGSHEIMILI Á HVAMMSTANGA.
RAFLAGNATEIKNING. TENGIMYND.
VIÐBÓT Á 26.7.63.
RAFR: ÓLAFUR GÍSLASON. HÖFTEIGUR 22. RVK.
NR. 388-9.


RAFSJALD Á LEIKSVÍÐI.

FJARST. Á BLÁSURUM. F. SAL.
F. GLUGGATJÓLD
FJARSTYRINGAR F. LÝSINGU
Í SAL.

GREINAR FYRIR LEIKSVÍÐSLÝSINGU.

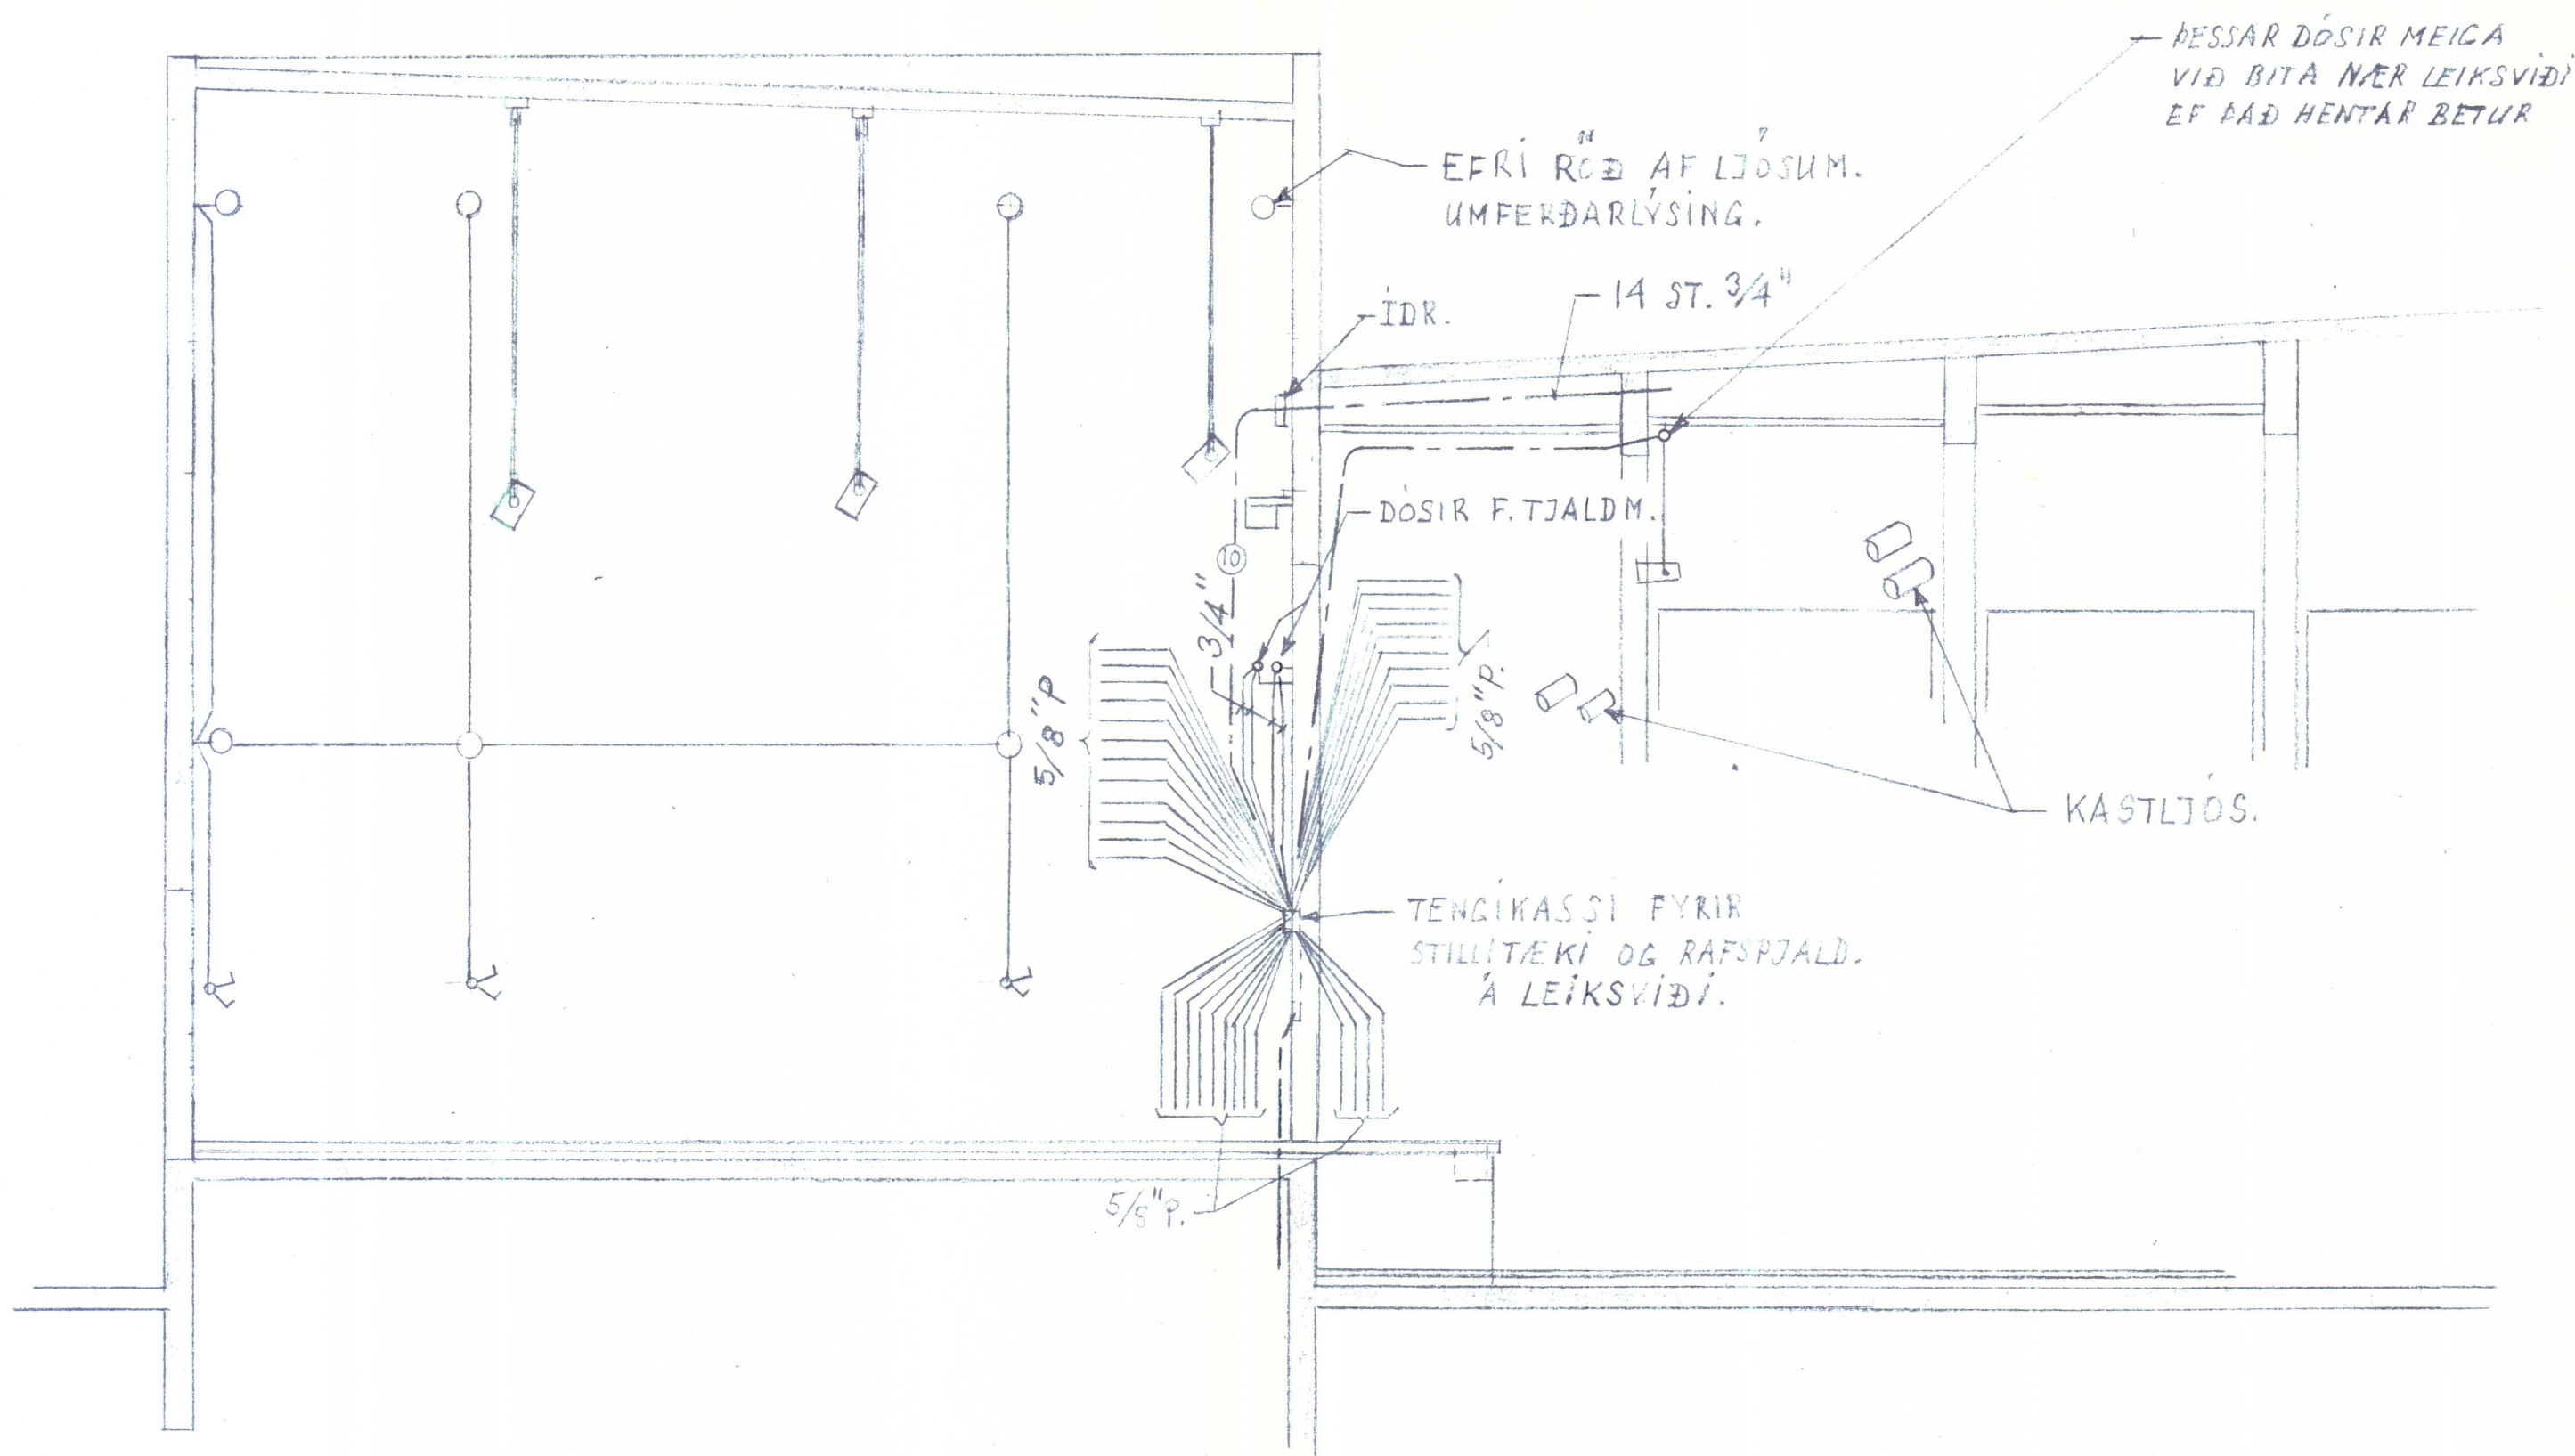

⑩ = 14 ST. 3/4"

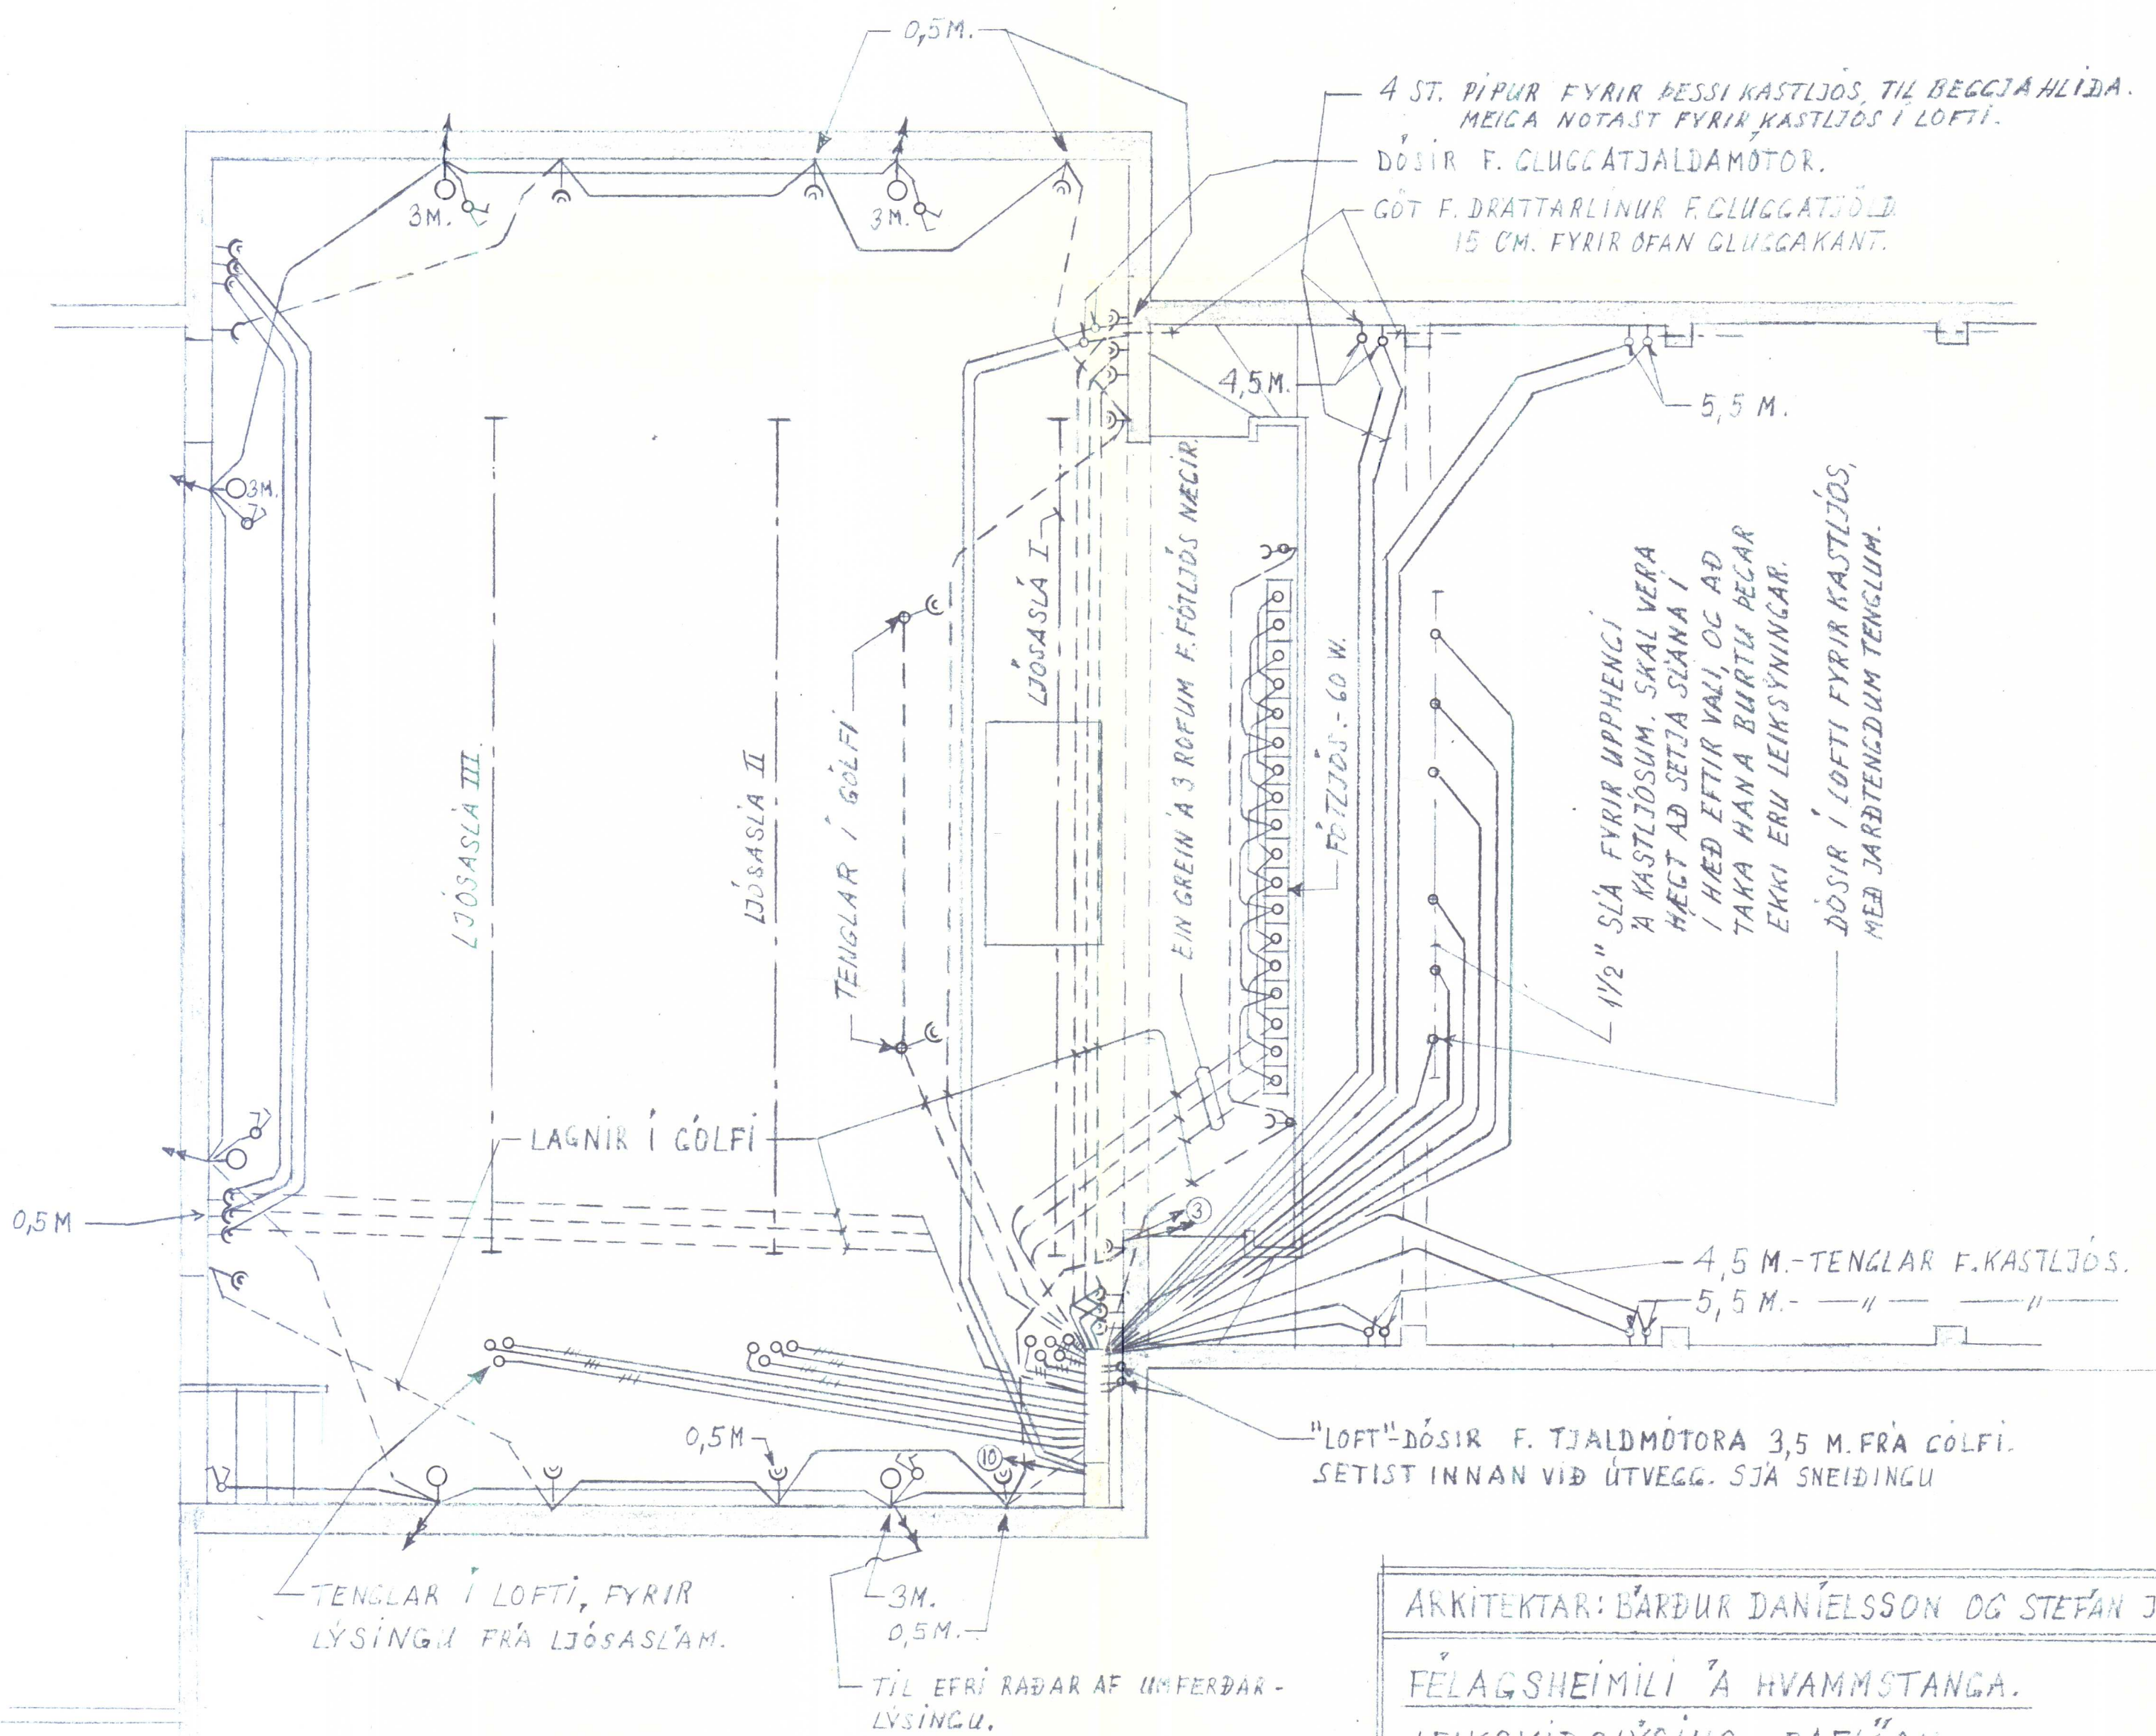

ARKITEKTAR: BÄRDUR DANÍELSSON OG STEFAN JÓNSSON.

FÉLAGSHEIMILI Á HVAMMSTANGA.

LEIKSVÍÐSLÝSING - RAFLÖGN.

Þ. 12. 7. 63.

BREYTT Á 14. 3. 68 YKASTLJ. Í LOFTI.


LÖGN F. GLUGGATJ.-MÓTOR. Þ. 2. 10. 63.

RAFFR: ÓLAFUR GÍSLASON HOFTEIGUR 22. RVK.

1:50.

Ólafur Gíslason

NR. 388-8.

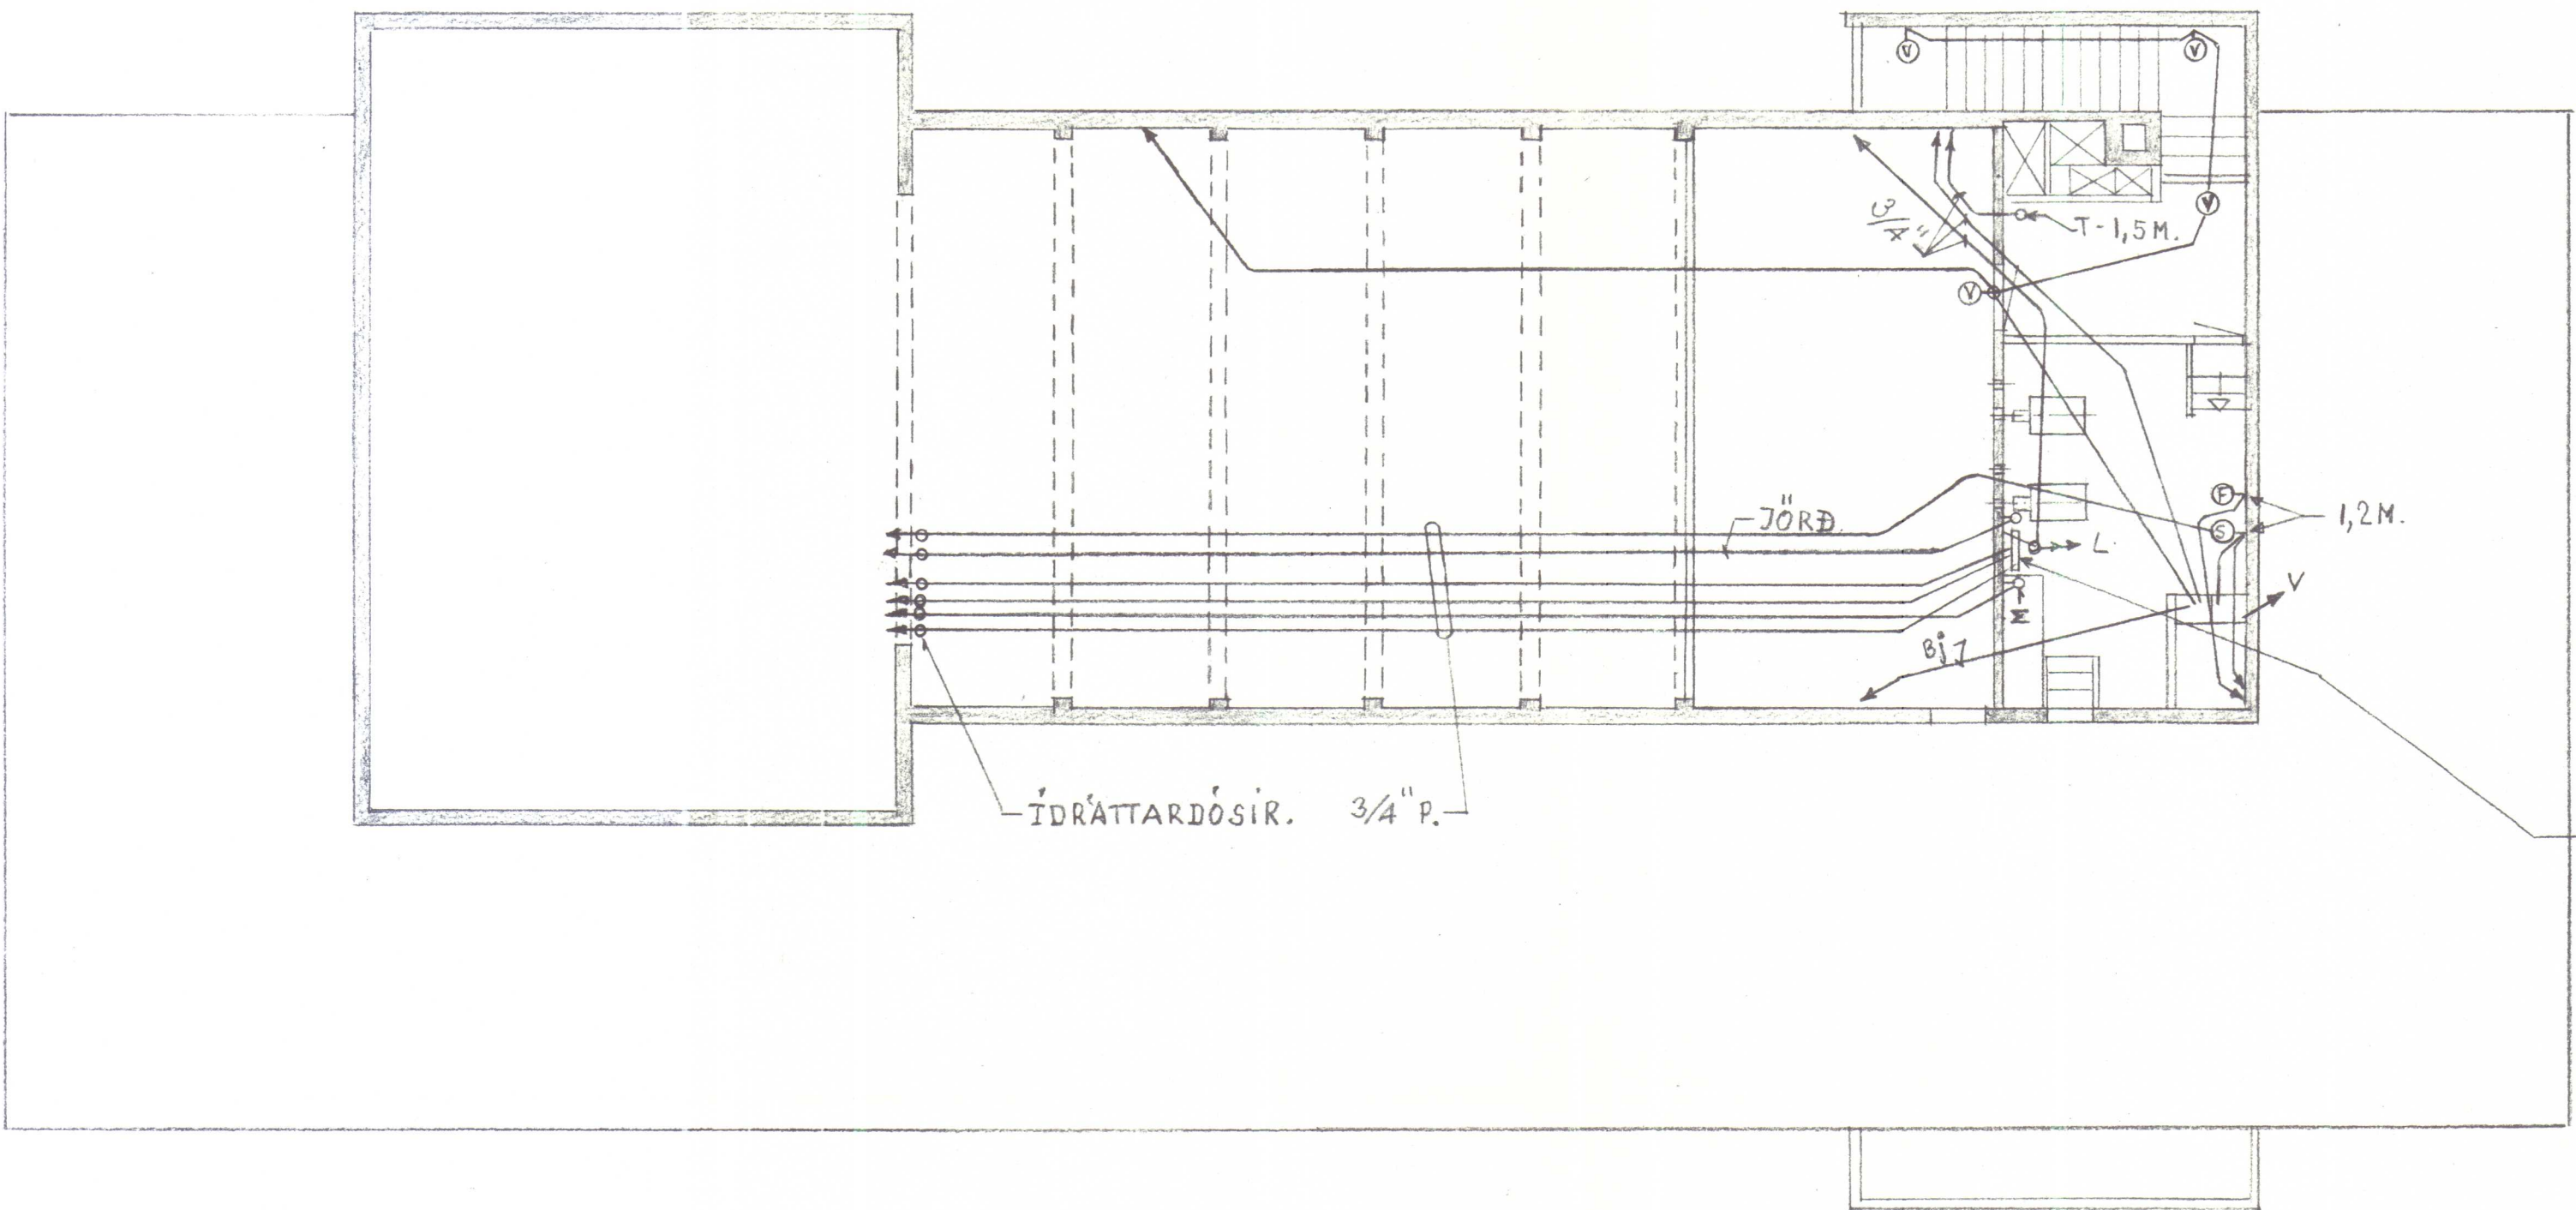

KASSI FYRIR MAGNARA
OG H'ATALARALAGNIR.
INNGR. 25*25*10 CM.
1,5 M. FRÁ GÖLFÍ Í N/K.

IDRATTARDÓSIR. 3/4" P.

ATH:
⊗ = VARALÝSING

20. Febr. 1964

605

ARKITEKTAR: BARÐUR DANÍELSSON. STEFAN JÓNSSON.


FELAGSHEIMILI HVAMMSTANGA.
VEIKSTRAUMSLAGNIR FRÁ SÝNINGARKLEFA.

p. 15.6.63.




RAFFR.: ÓLAFUR GÍSLASON HOTTEIGUR 22. RVK.

NR. 388-6.

LETT VÍÐ VARALÝSINGU Þ. 14.7.63.

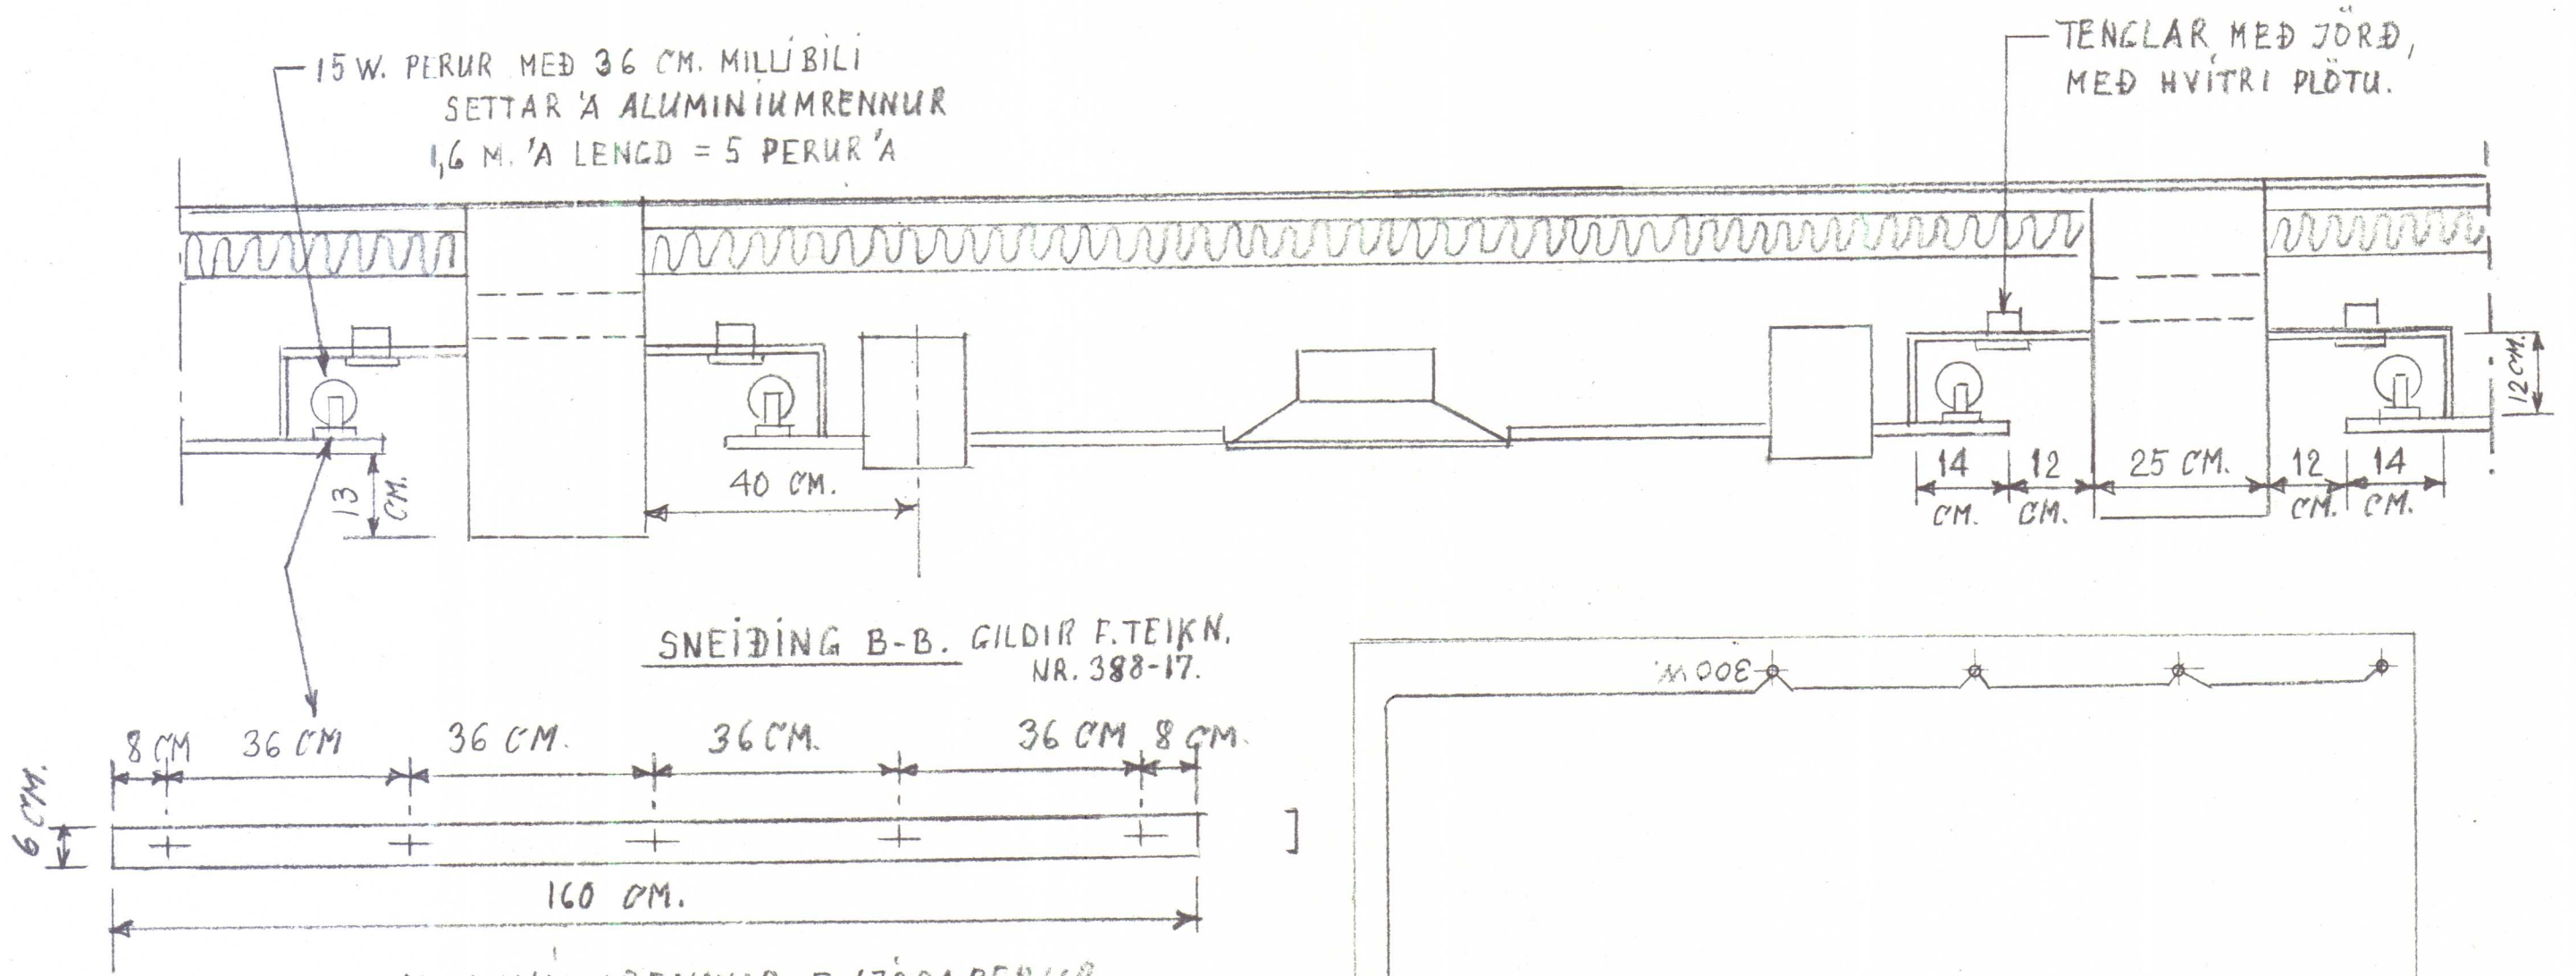

ALUMINIUMRENNUR F. LJÓSAPERUR,
SULU GRUNNTENGÐAR GEGNUM
TENGIL. 1:10.

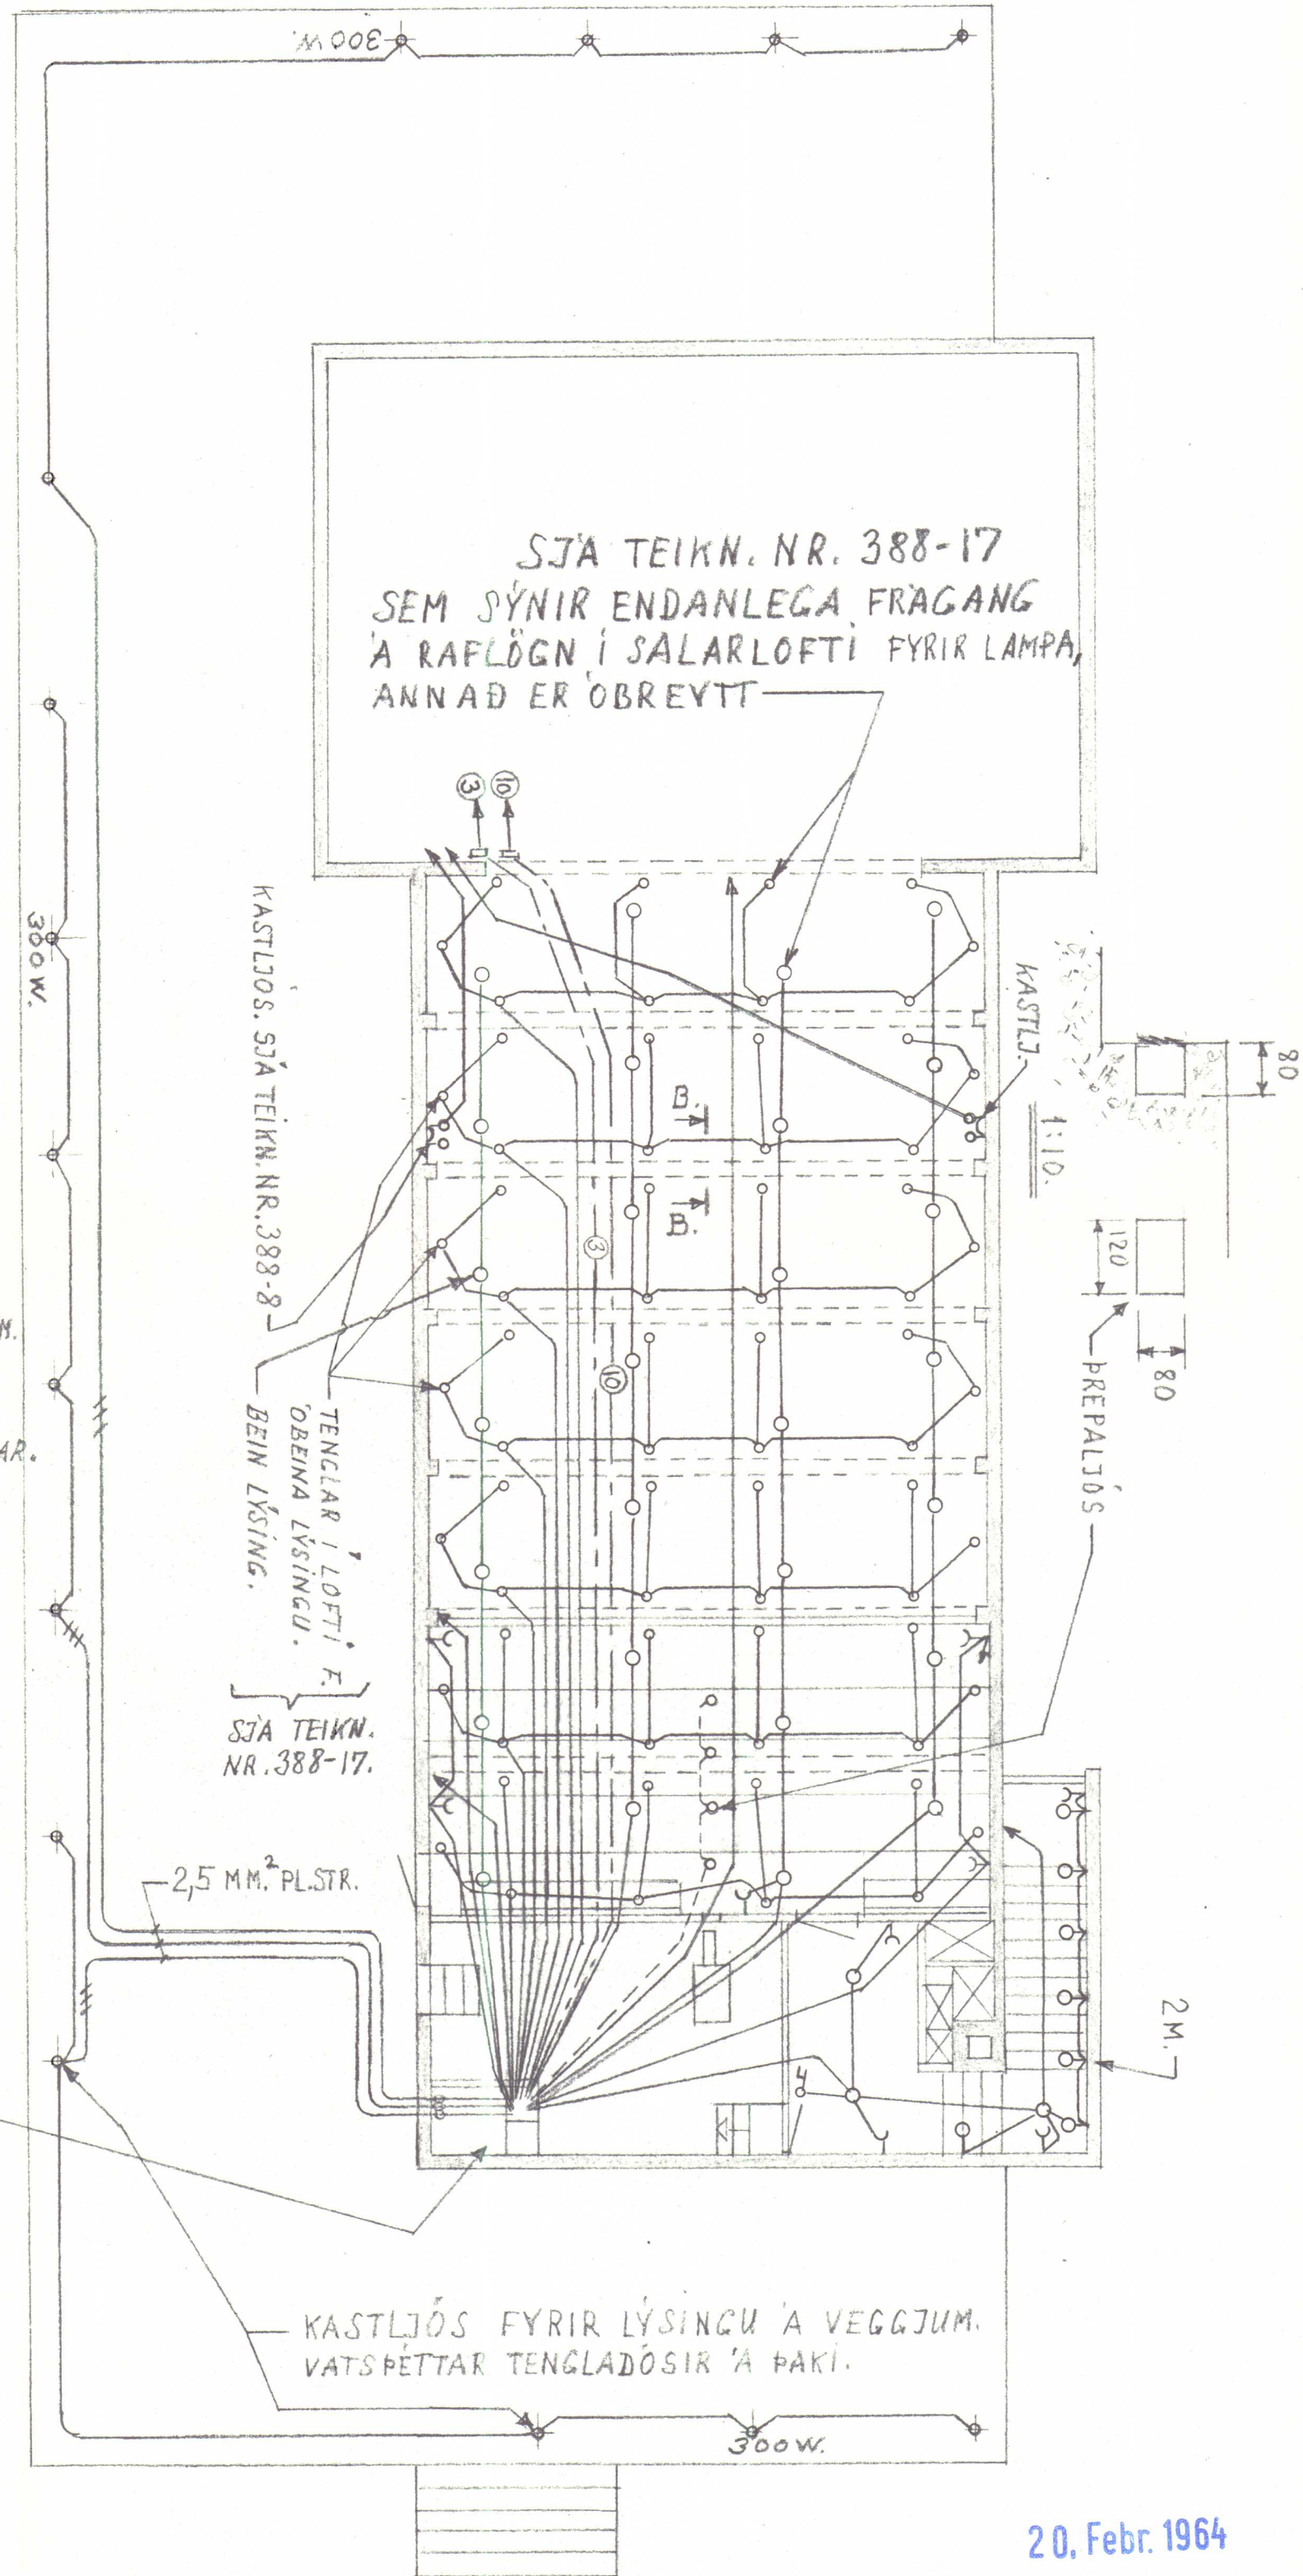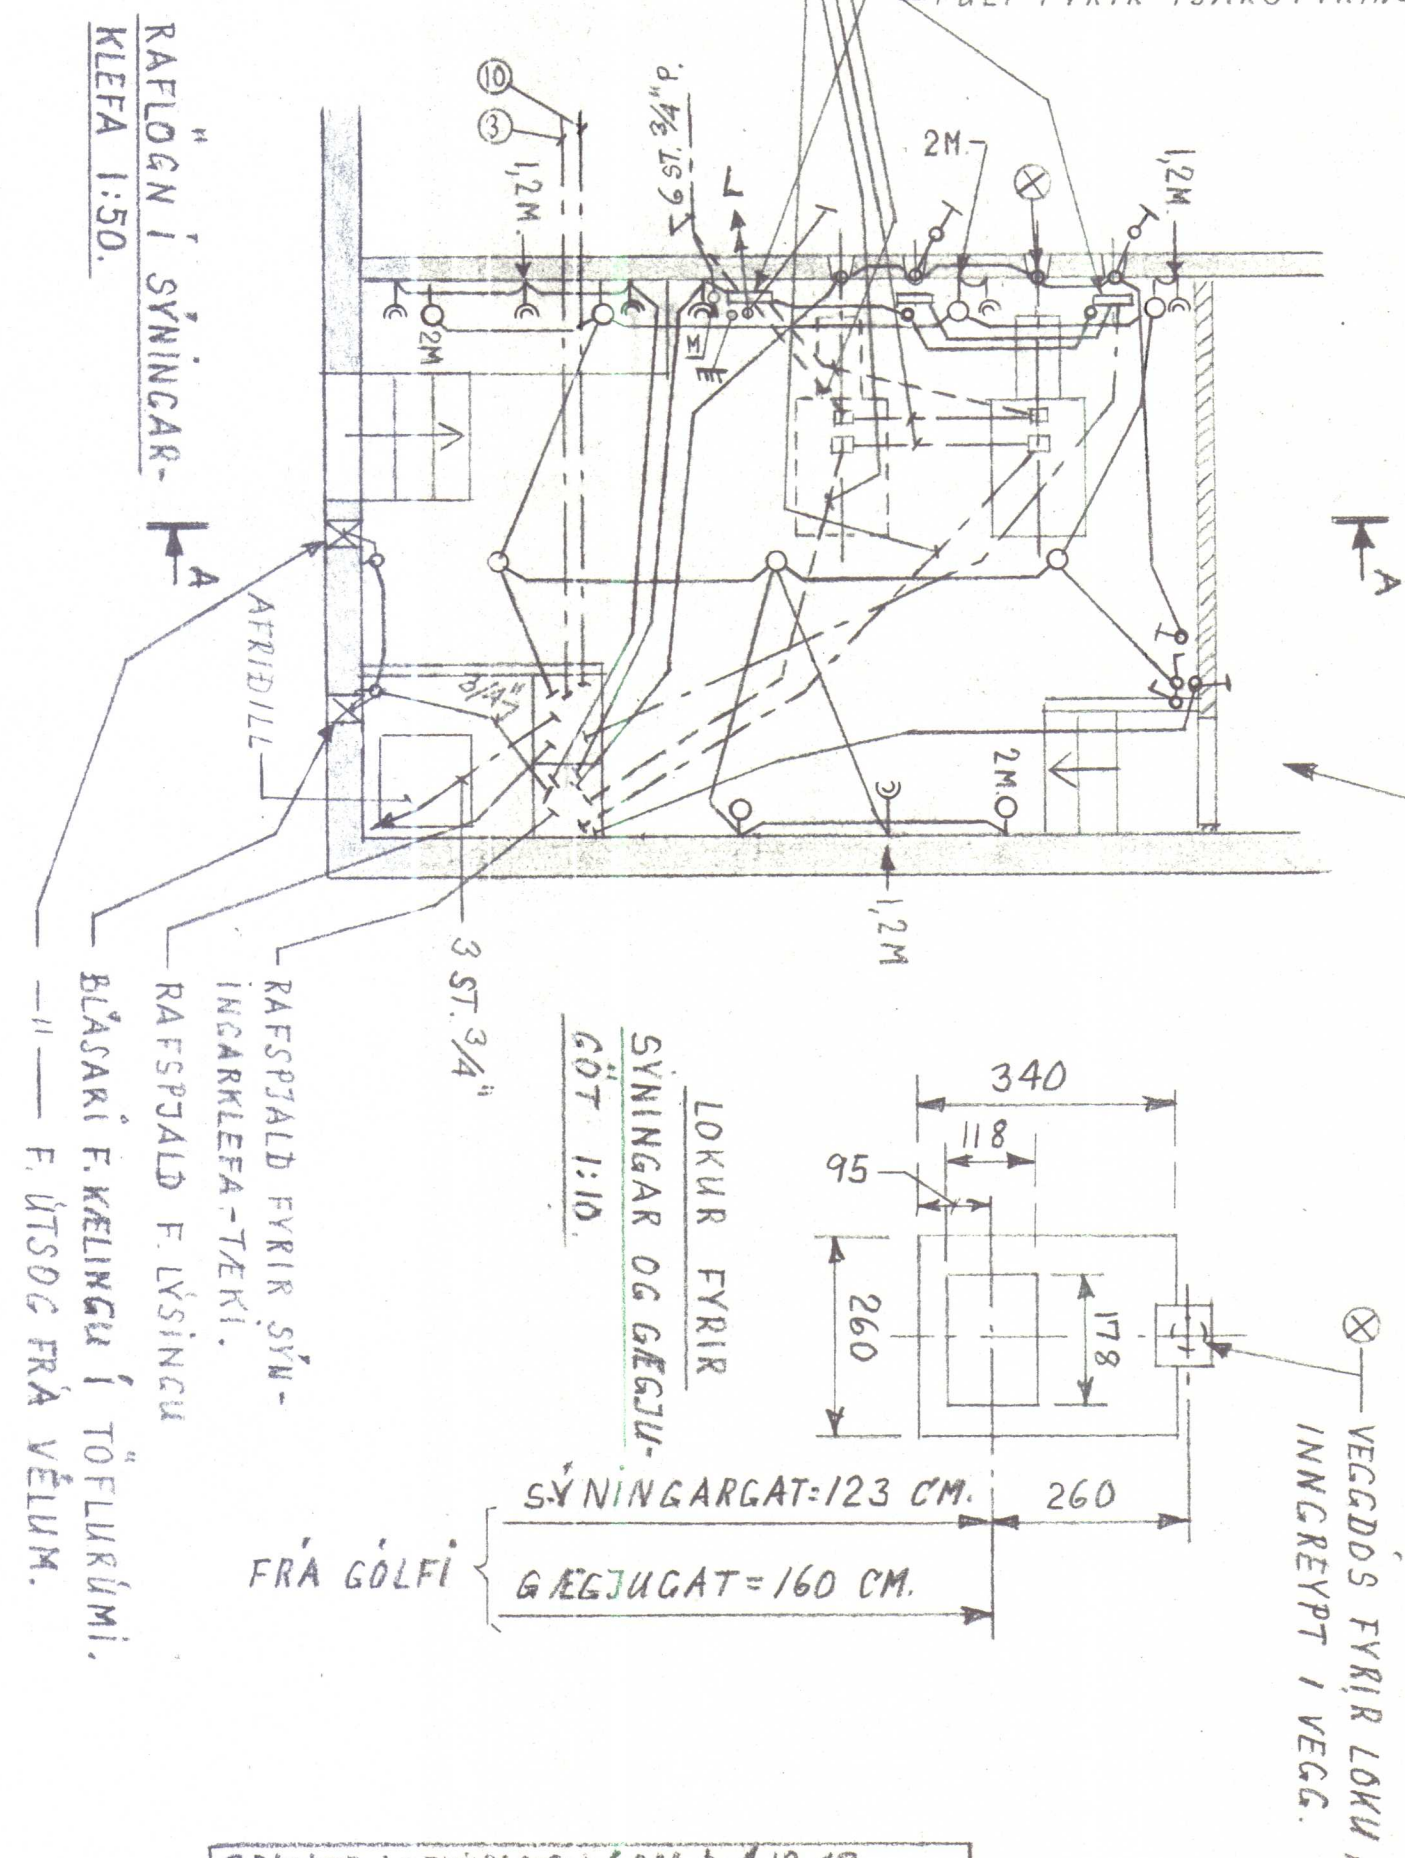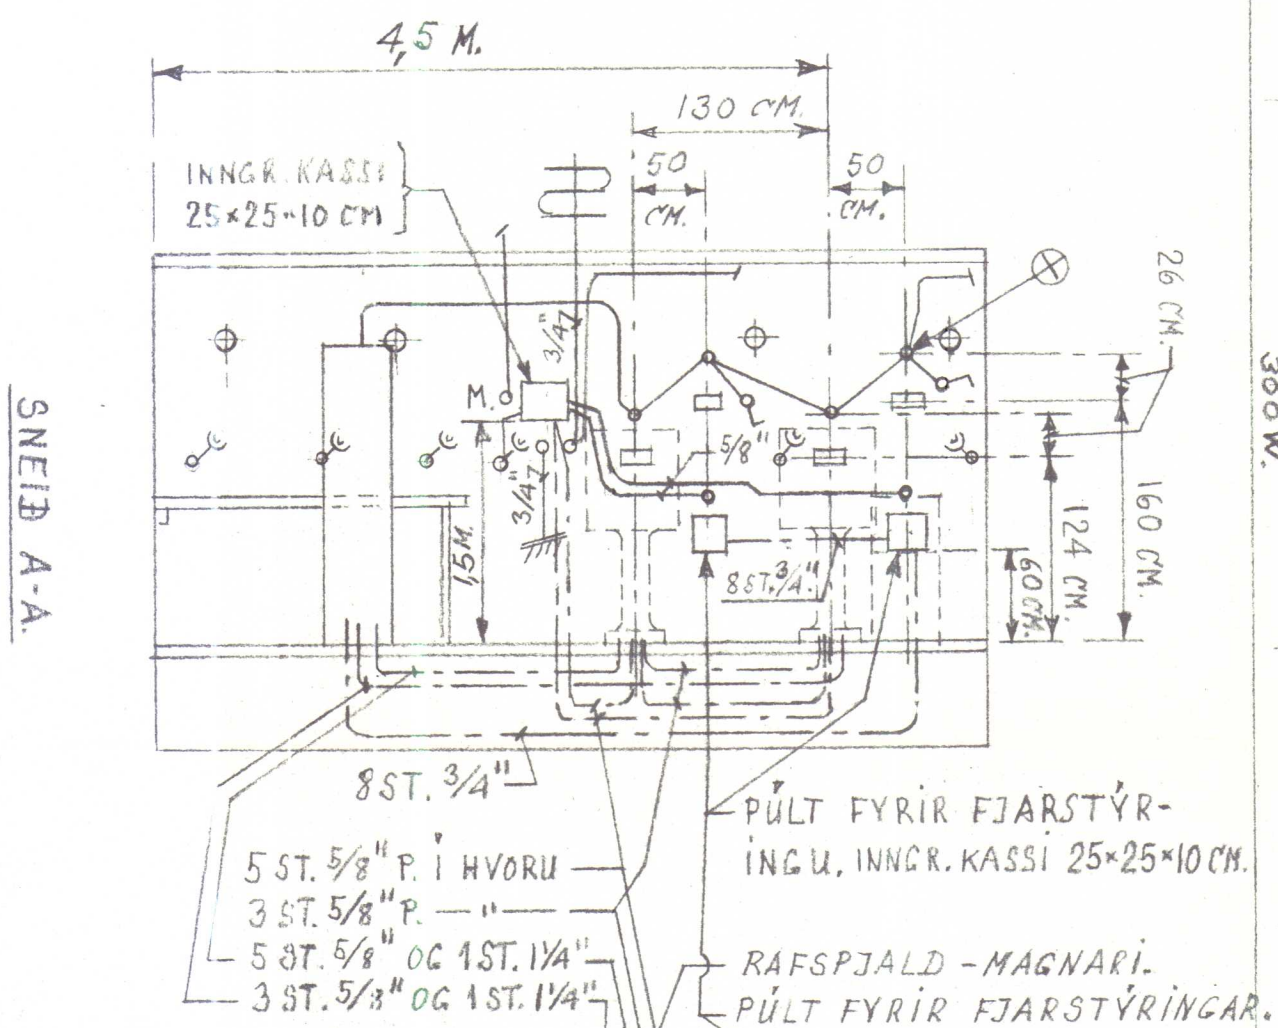

20. Febr. 1964

605

ARKITEKTAR: BARDUR DANIELSSON. STEFAN JÓNSSON.

FÉLAGSHEIMILI Á HVAMMSTANGA.

RAFLAGNIR Í ÁHORFENDASAL, OG Í SÝNINGARKLEFA.

P.10.6.63.

RAFLAGNATEIKN.: ÓLAFUR GÍSLASON RAFFR. HOFTEIG 22.RV.

NR. 388-5.



BREYTT LOFLÝSINGU Í SAL Þ. 4.12.63.

OG ÞÍPA Í RAMMALÝSINGU VIÐ LEIKSV. OP.

3.10.63. Þ. PA Í VEGGLÝSINGU Í SAL.

26.9.63. VIÐBÖT Þ. 26.9.63.

17.7.63. TENGLAR Í SAL ÖHAÐIR LYSINGU.

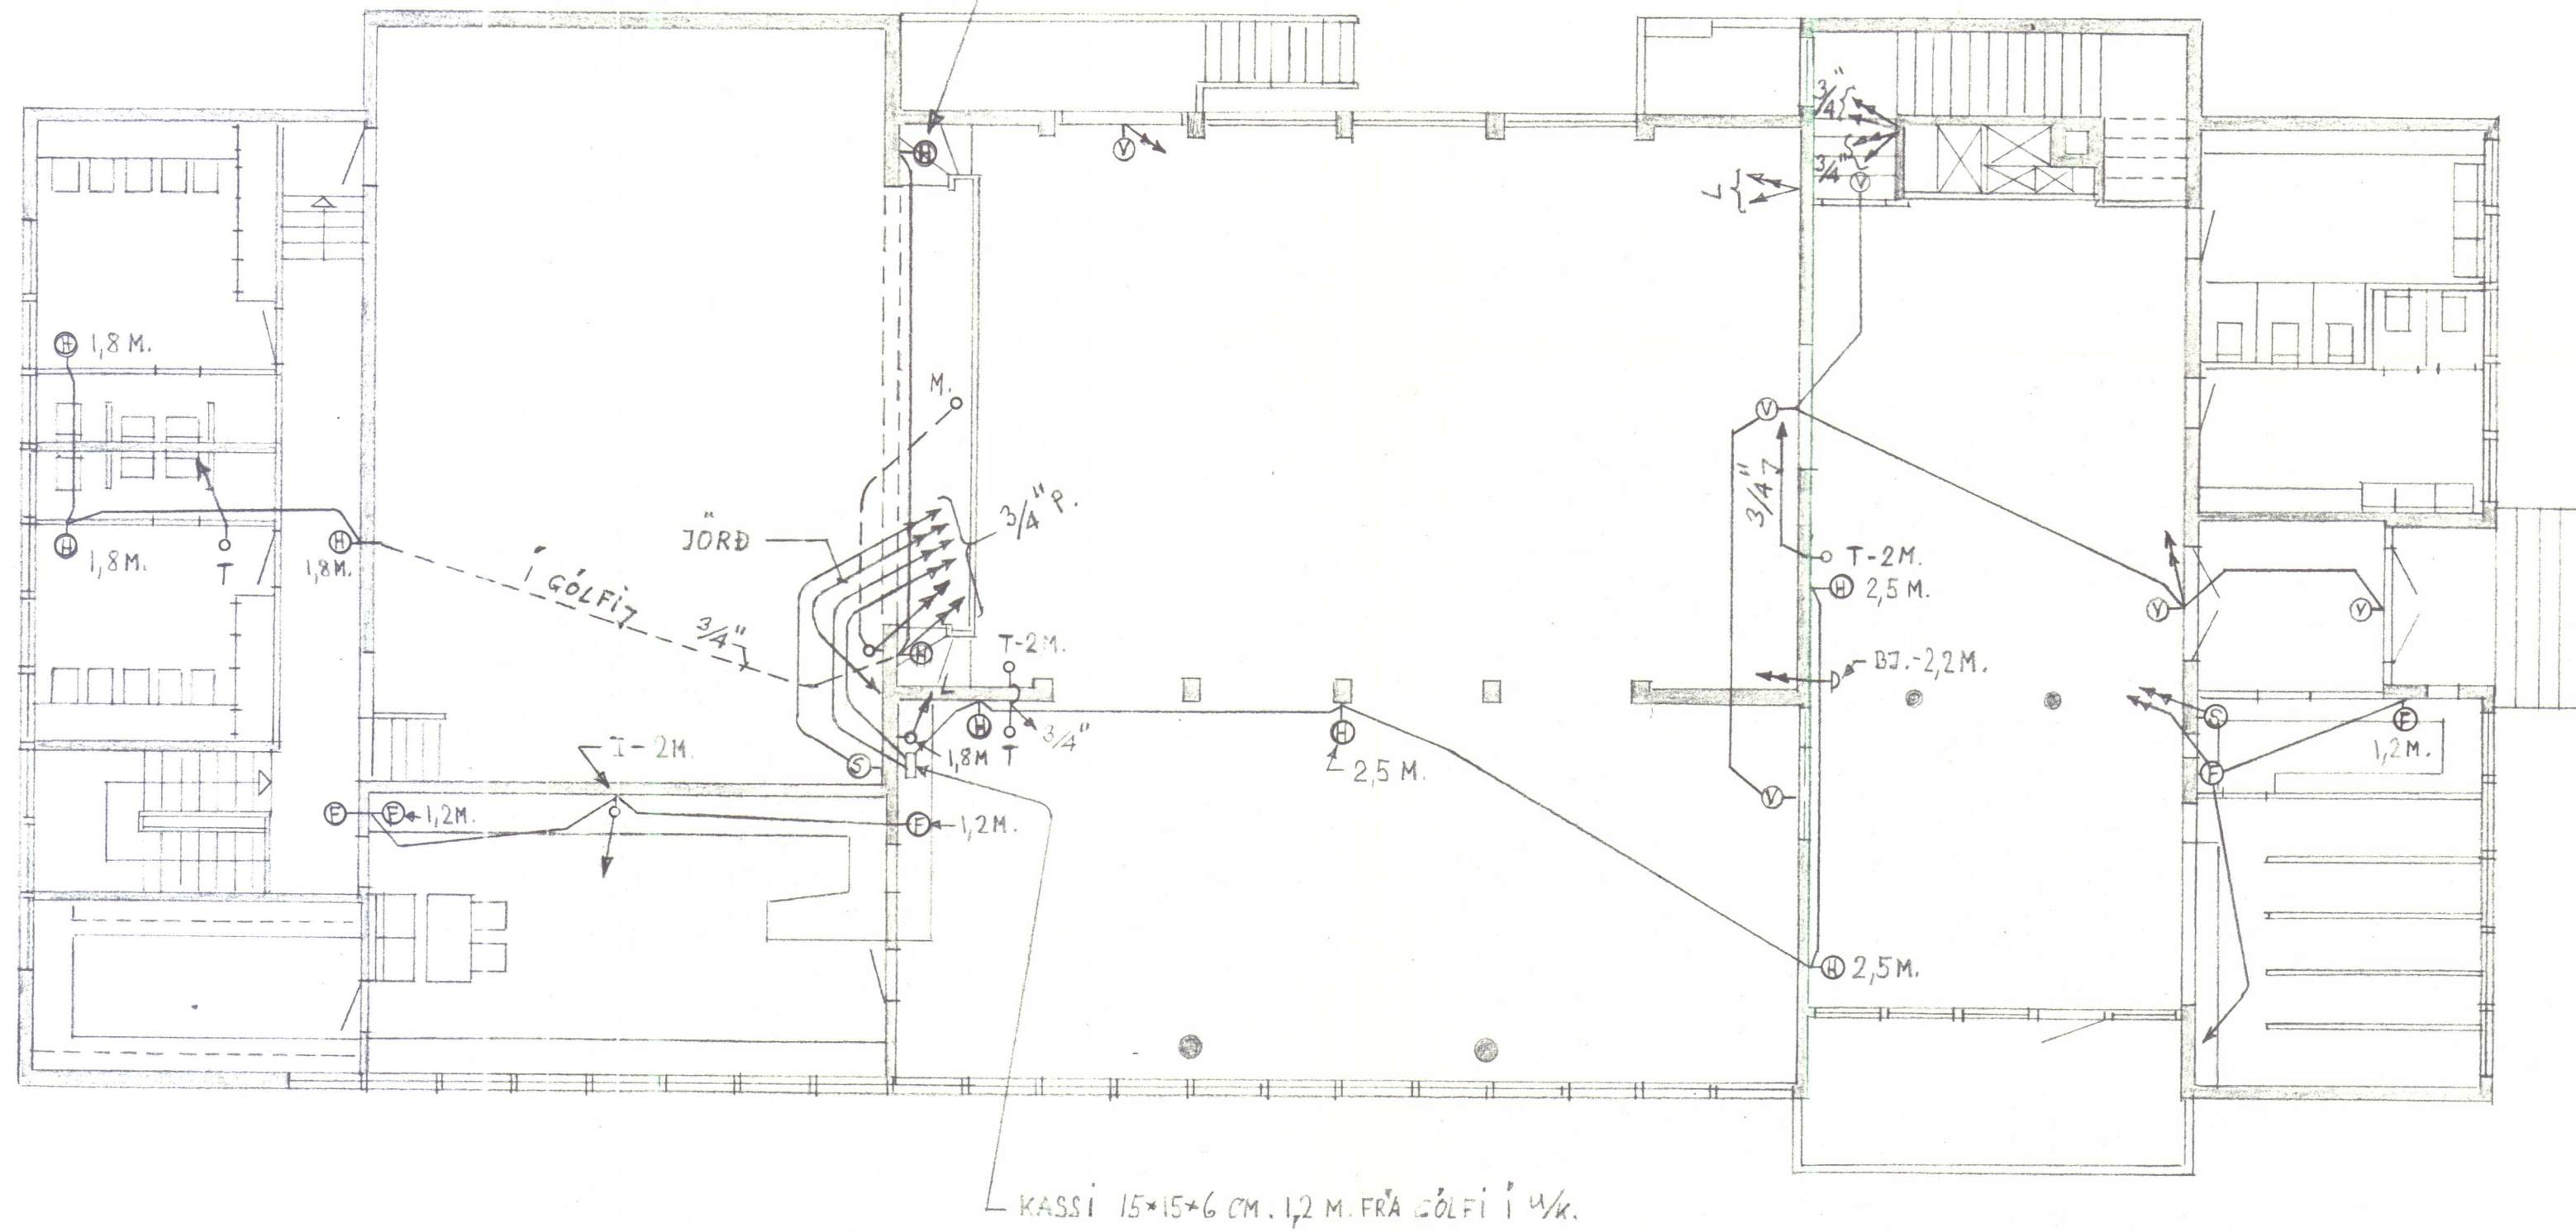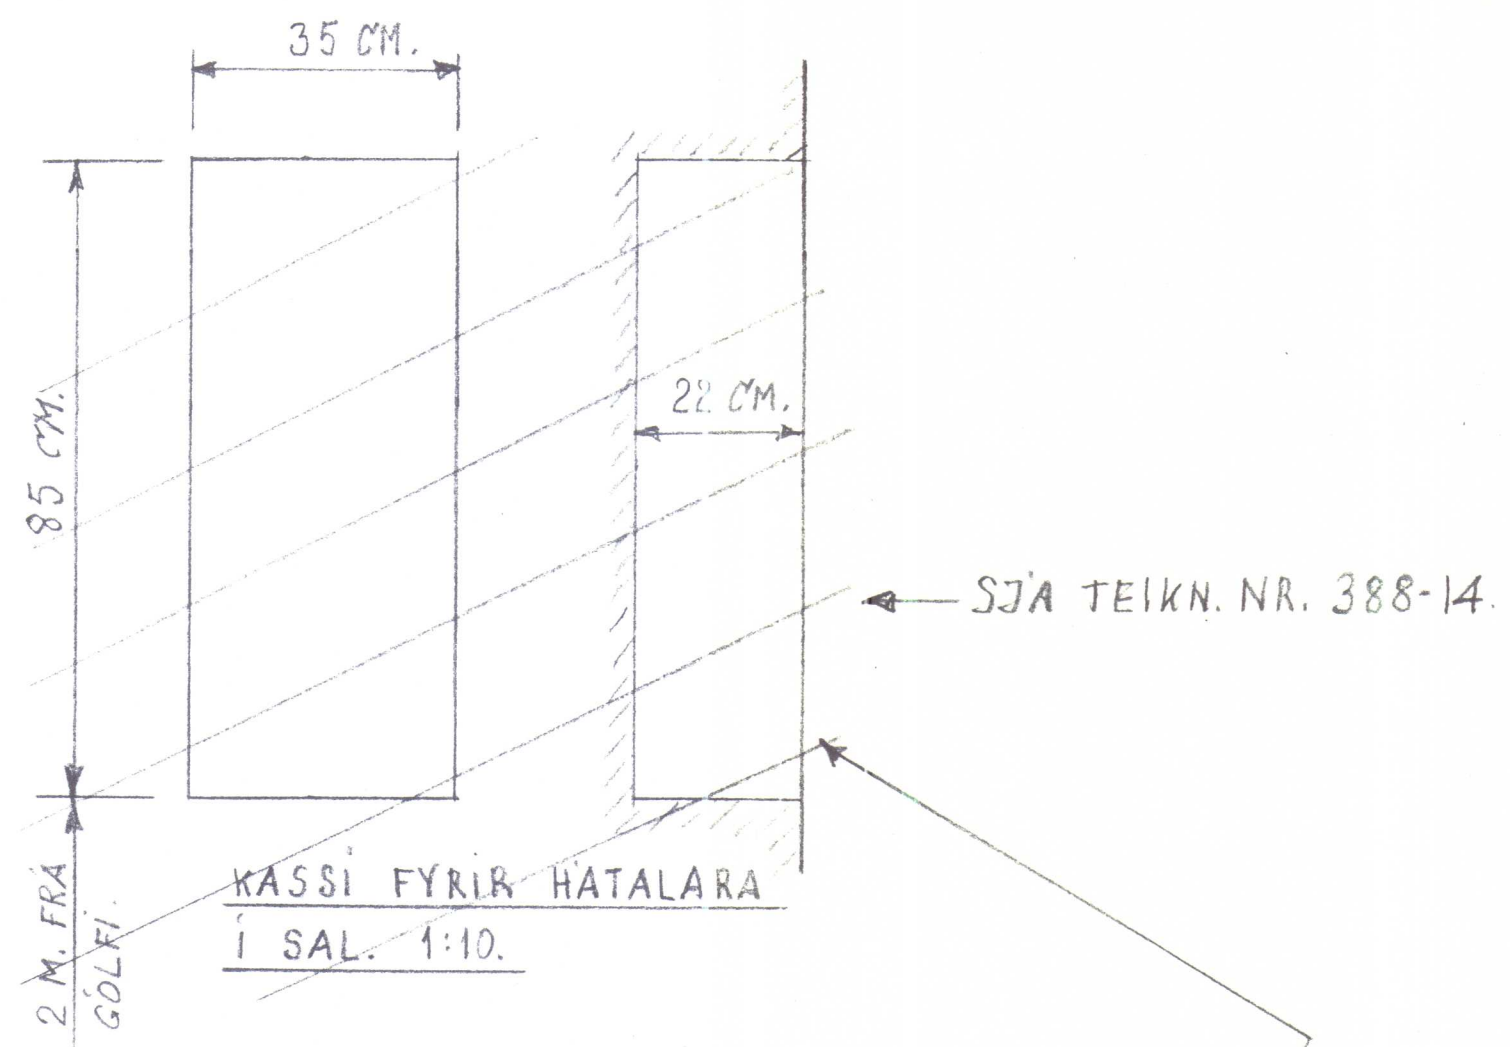

ATH: ④ = VARALÝSING.

20. Febr. 1964

605

ARKITEKTAR: BARÐUR DANIELSSON. STEFAN JÓNSSON.

FÉLAGSHEIMILI Á HVAMMSTANGA,
VEIKSTRAUMSLAGNIR 1. HÆÐ.

Þ. 13. 6. 63.

RAFFR.: ÓLAFUR GÍSLASON. HOFTEIGUR 22. RVK.

1:100.

BÆTT VÍÐ VARALÝSINGU FIG. 7. G3.

NR. 388-4.

20. Febr. 1964




605

ARKITEKTAR : BARÐUR DANIELSSON, STEFAN JÓNSSON.
FÉLAGSHEIMILI 'A HVAMM STANGA.
RAFLAGNIR 'A 1. HÆÐ.


P. 10. 6. 63.

RAFLTEIKN: ÓLAFUR GÍSLASON RAFT. HOFTICUR 22.

NR. 388-3.

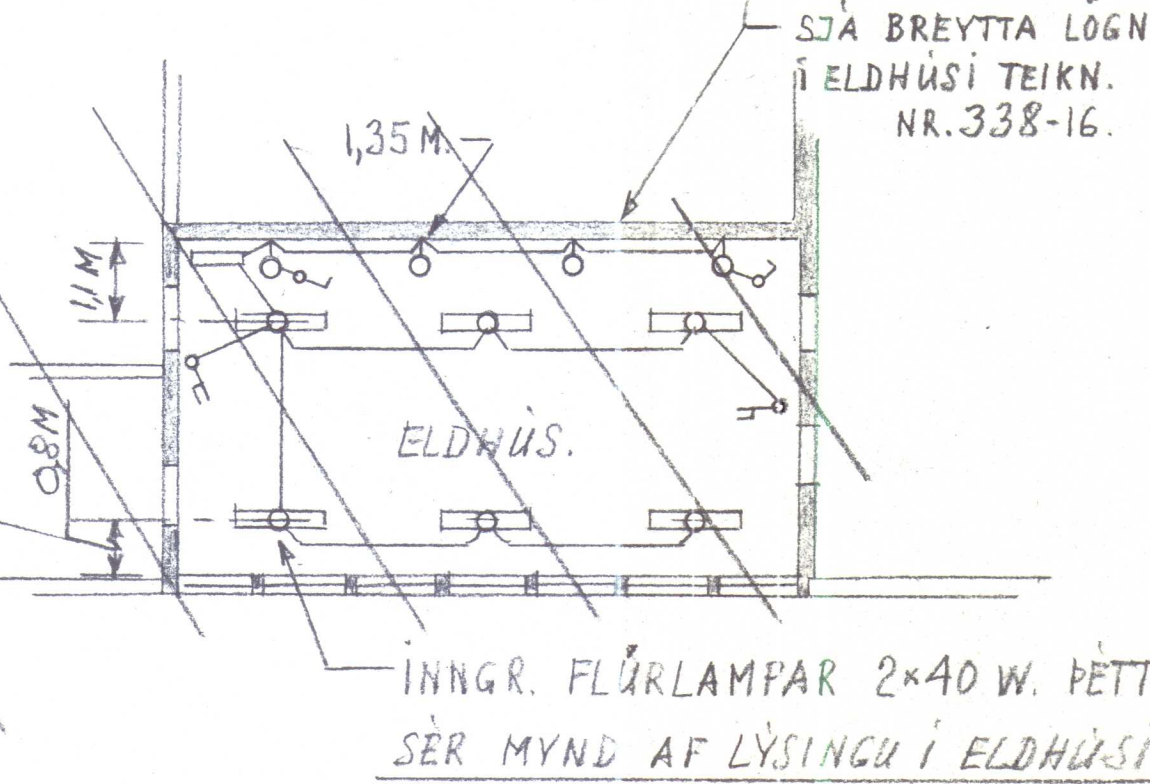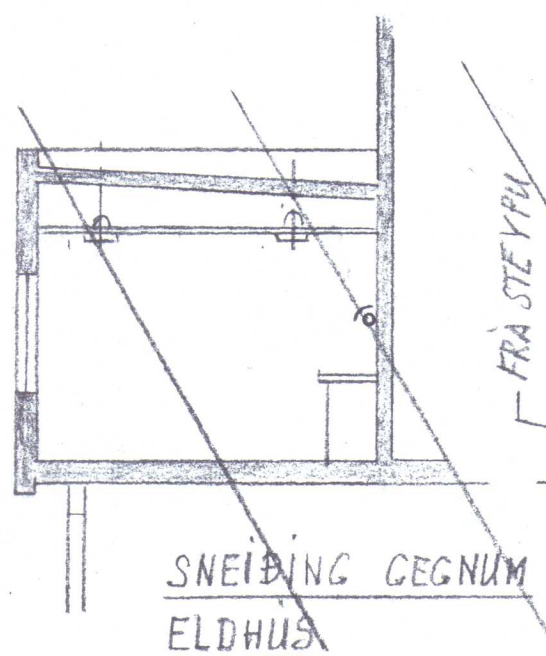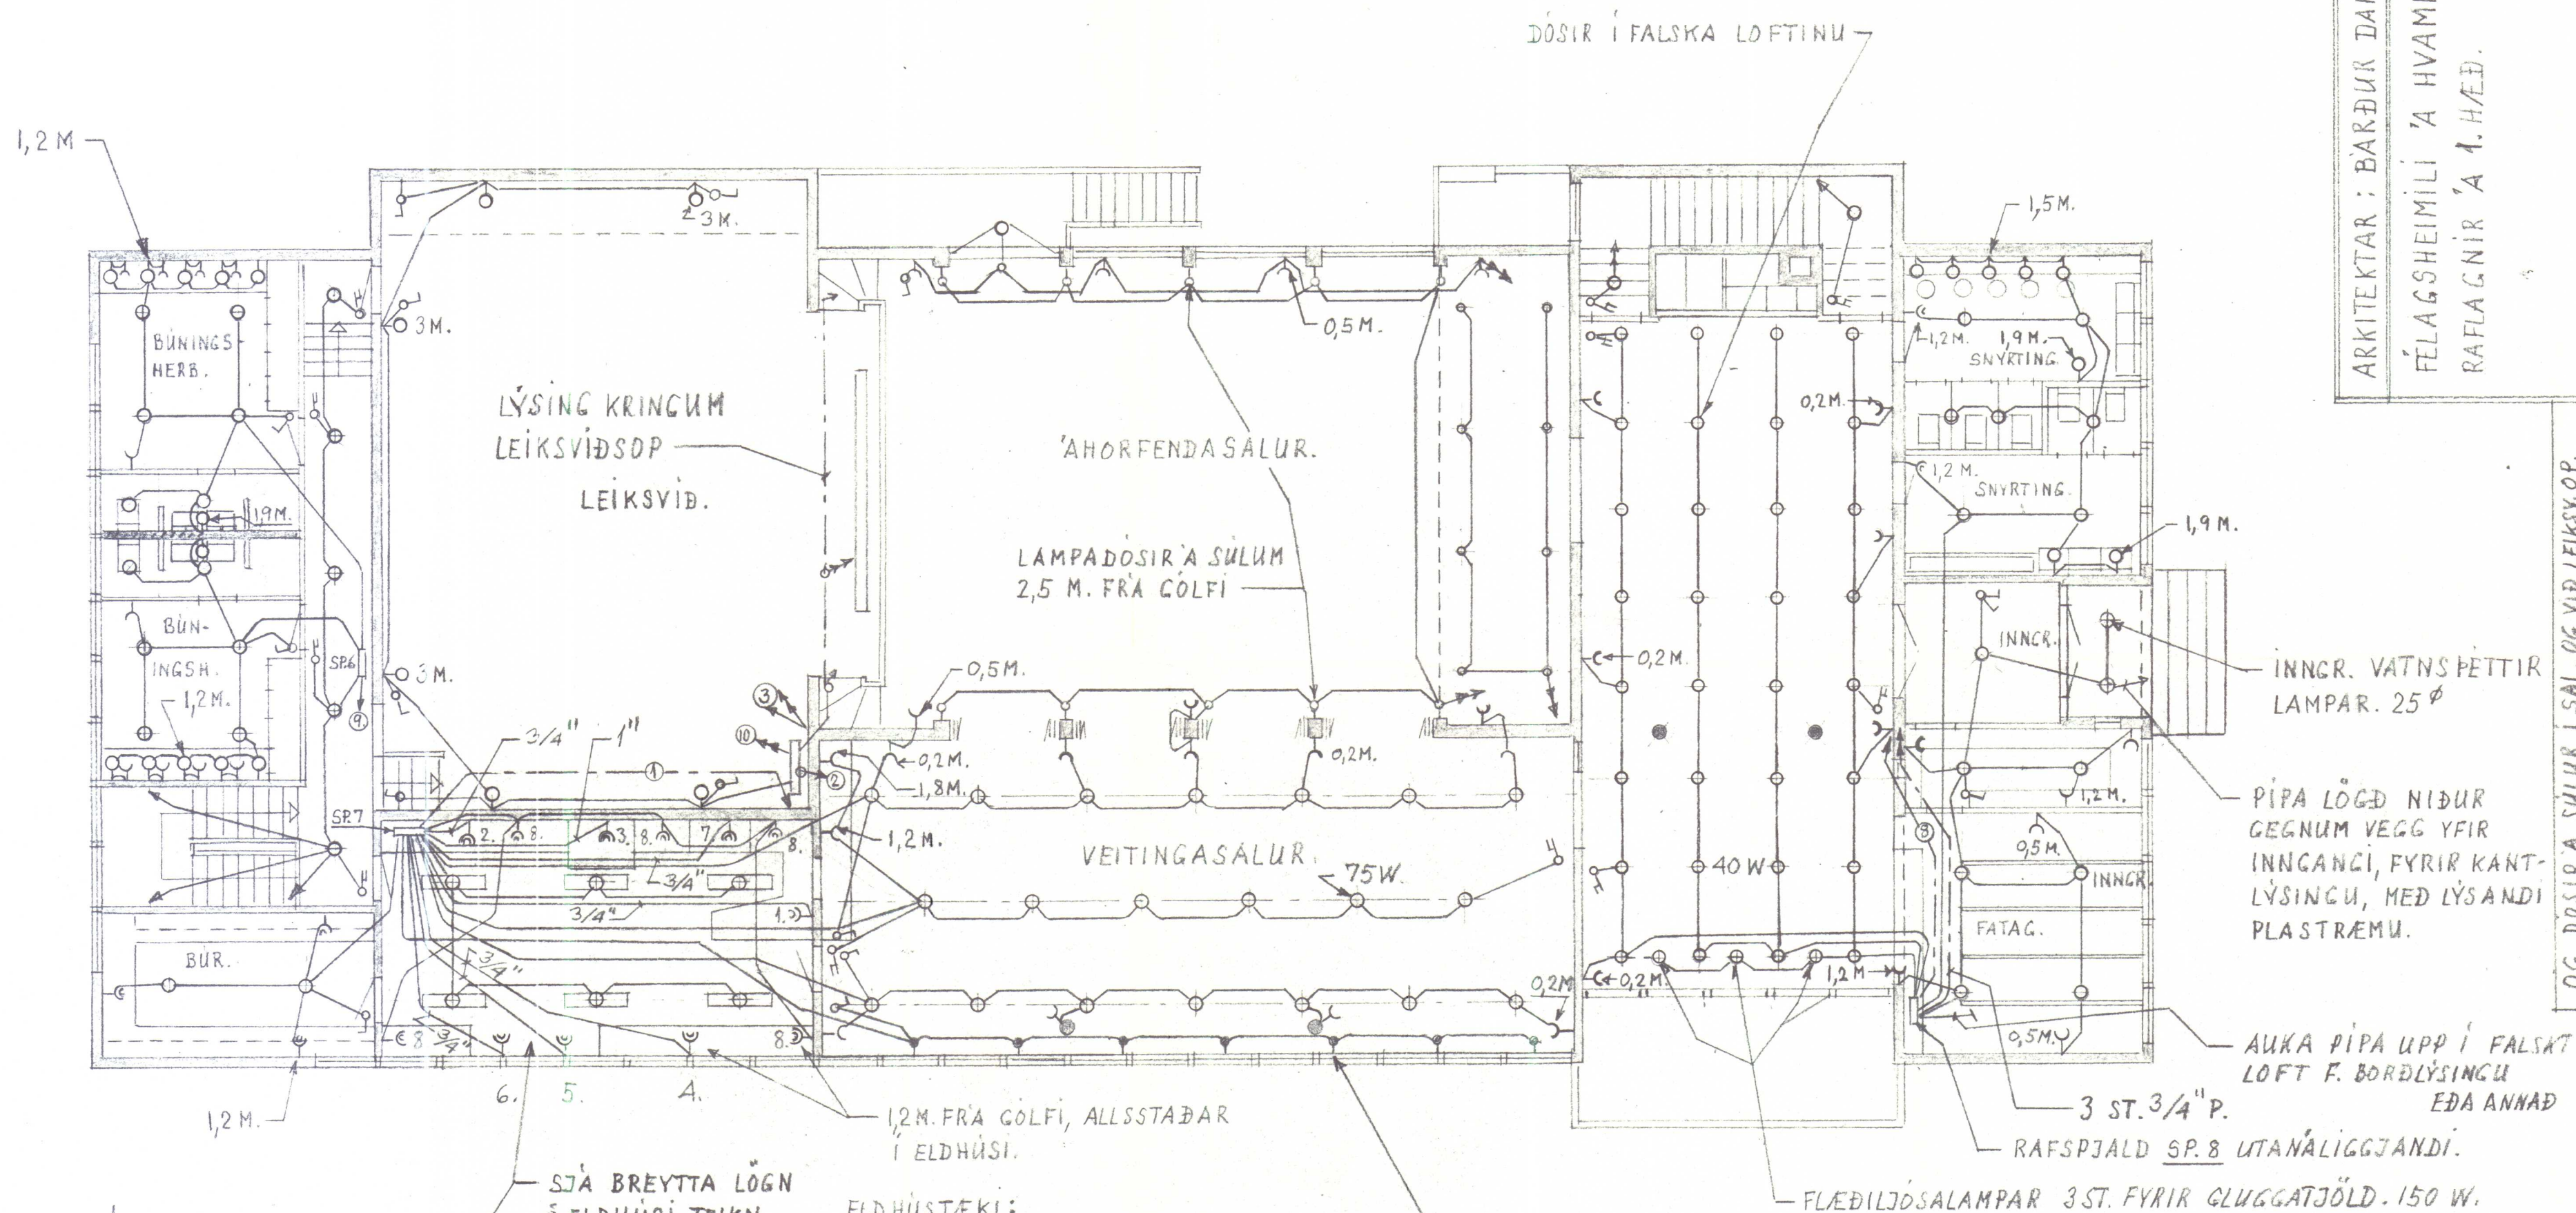


- ELDHÚSTÆKI:
1. KAFFIKANNA. 7 KW.
 2. HRÆRIVÉL. 1 KW.
 3. ELDAVÉL. 10 KW.
 4. UPPPVOTTAVÉL. 3 KW.
 5. SUÐUPOTTUR. 6 KW.
 6. STEIKARAPANNA. 6 KW.
 7. ÍSSKÁPUR. 1 KW.
 8. TENGLAR. 10 A.

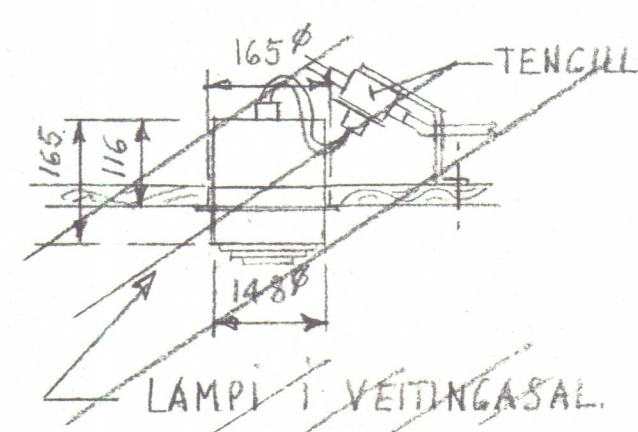


ATH: LÝSING Í VEITINGASAL OG FÖRSAL BREYTTIST. PÍPUR Í STEYPU OG GREINAFJÖLDI BREYTTIST EKKI.
P. 4. 12. 63. /O.G.

OG DÖSIR 'A SULUR Í SAL, OG VIÐ LEIKSV. OP.
P. 3. 11. 63. SETTAR DÖSIR OFAN V. GLUGGA Í VETIS.
P. 2. 11. 63. ELDHÚSLÝSING BREYTT OG BÆTT.
P. 17. 7. 63. TENGLAR TENGDIR ÓHÁÐ LÝSINGU Í SAL.

P. 5. 10. 63. VIÐBÆTUR OG BREYTINGAR.

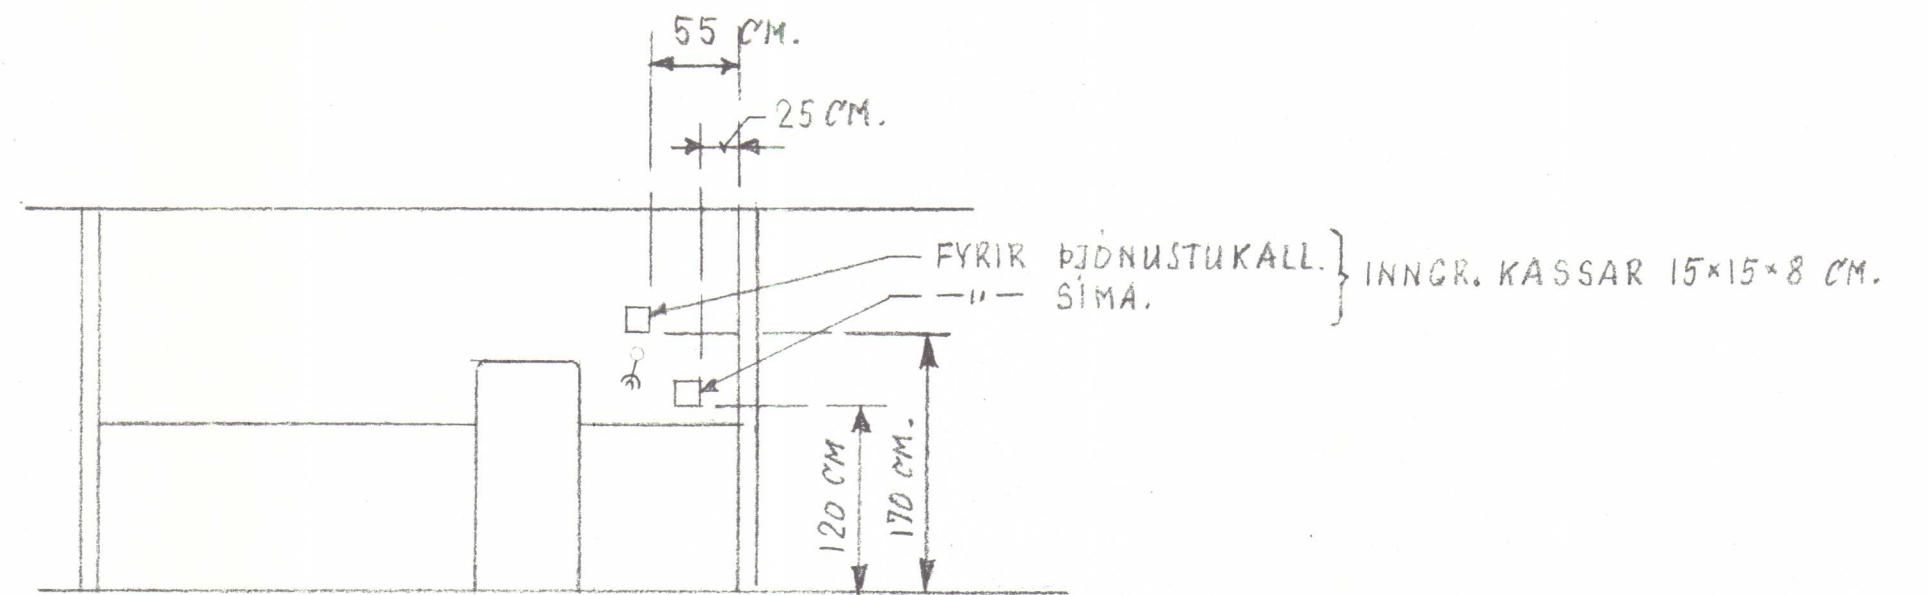

STADSETNING A KÖSSUM A
INNVEGG. I ELDHUSI. 1:50.

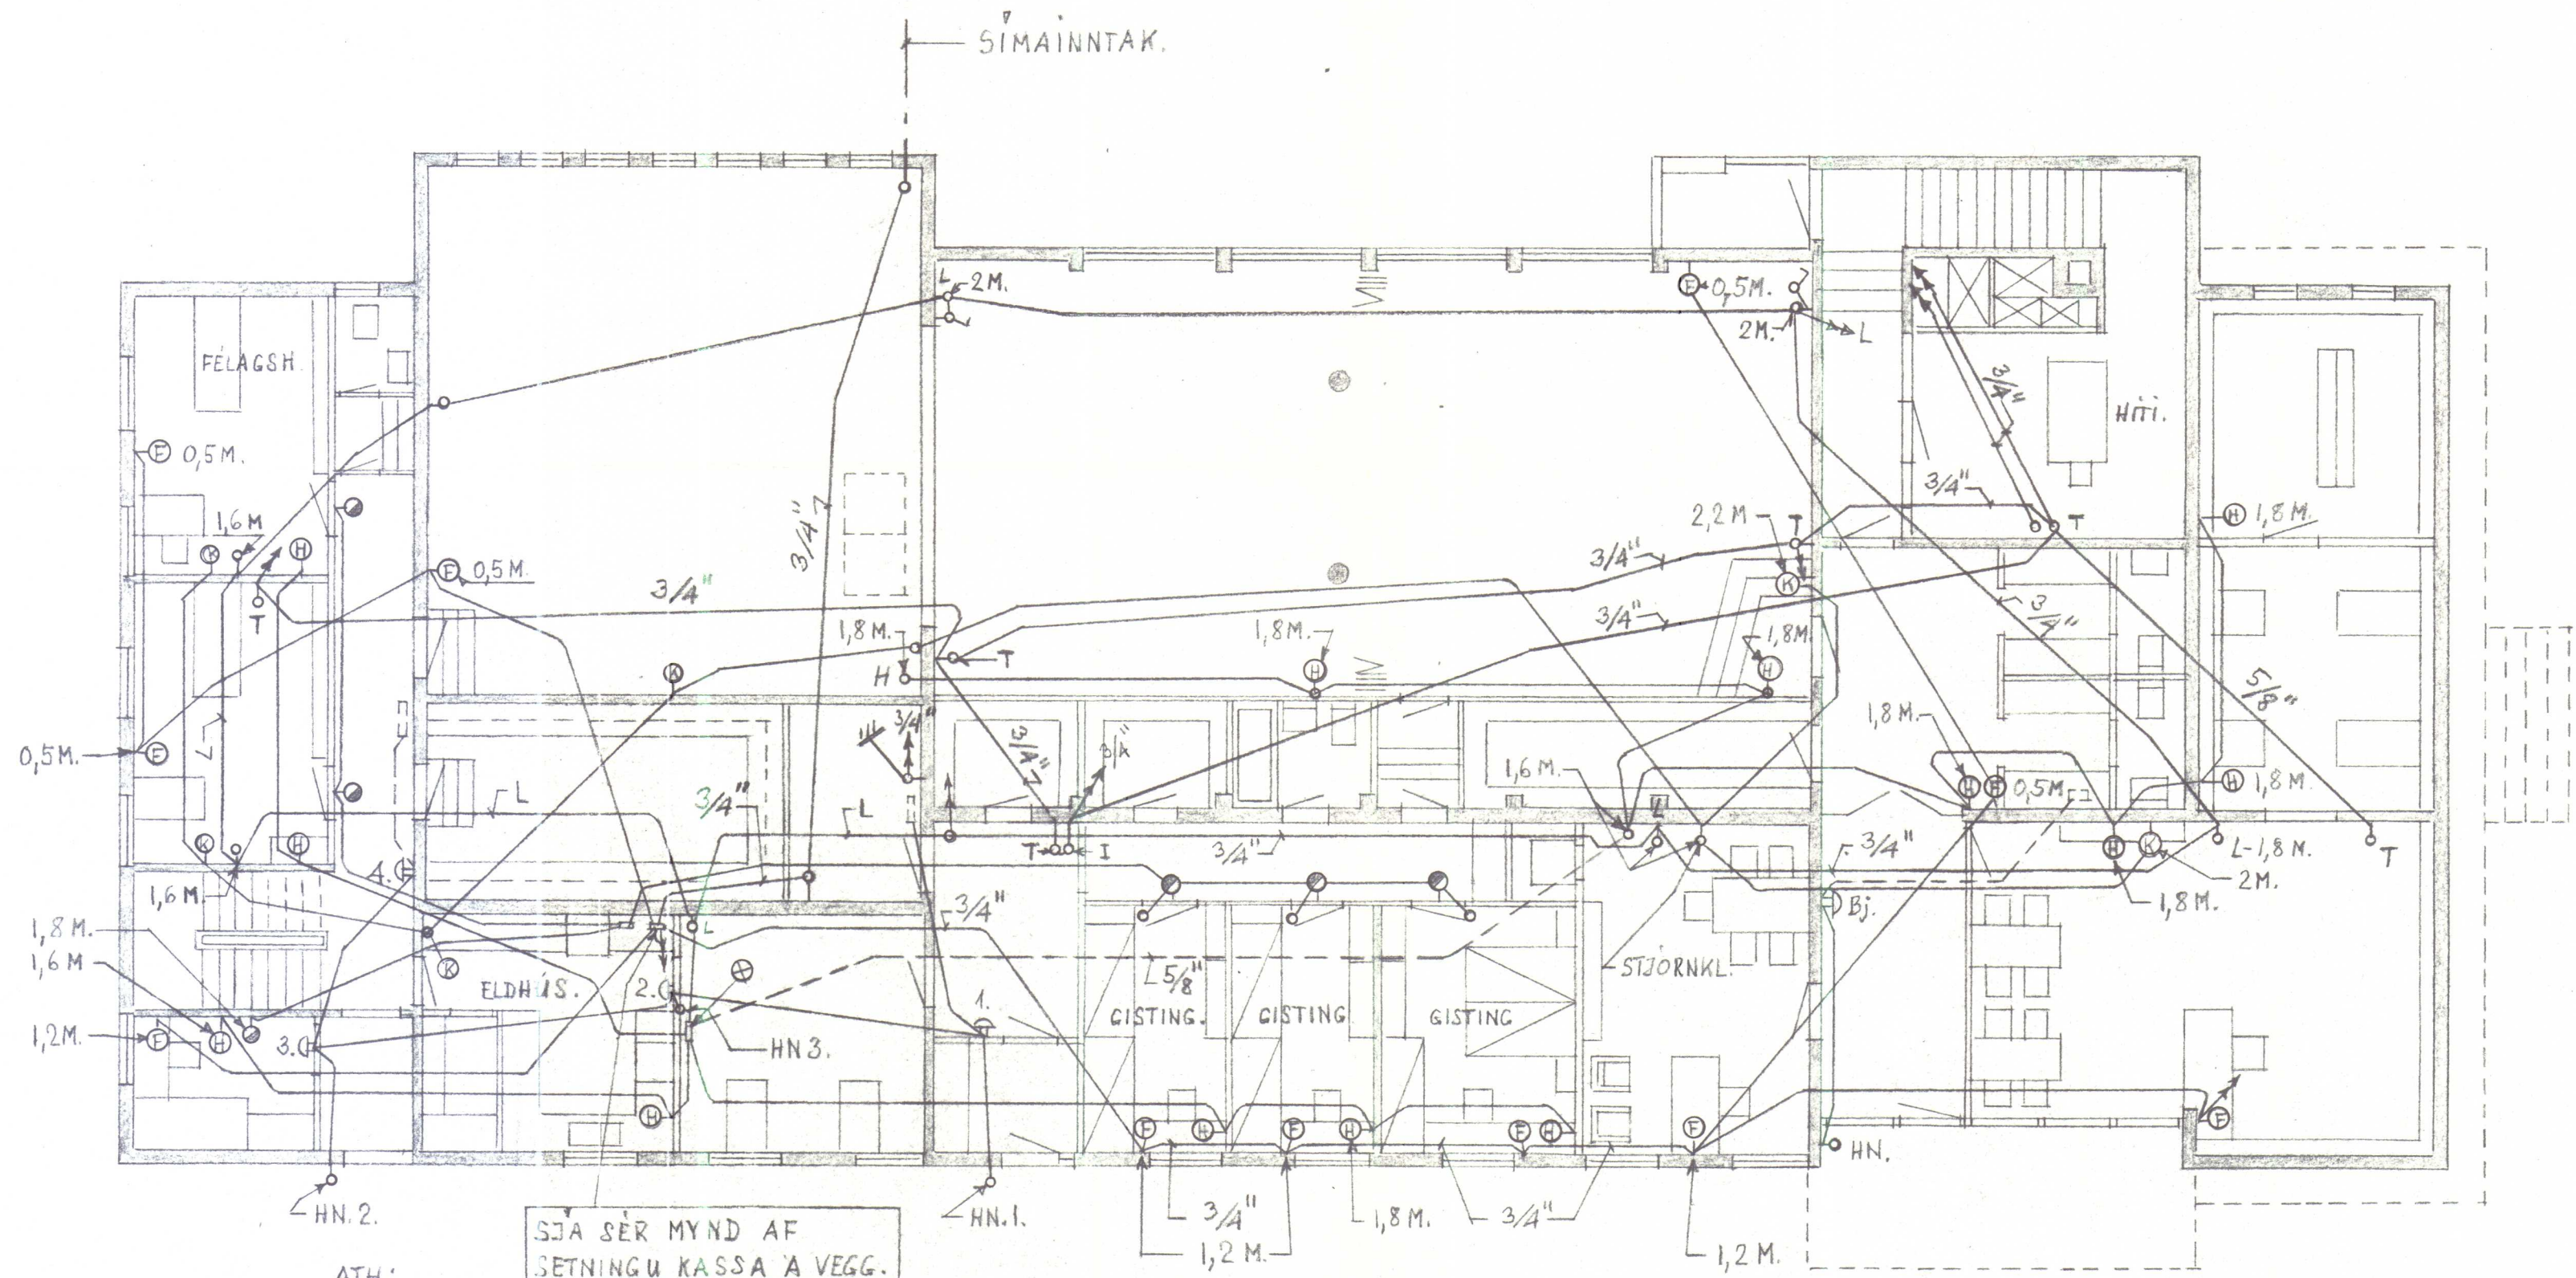

ATH:
HN.1: HRINGI A ÞJÖLLU 1 OG 3 SAMTÍMIS.
HN.2: HNAPPAR F. BJ. 3 OG BJ. 4 (I F.HVORA).
HN.3: FYRIR BJ. 2.

MERKINGAR:

- ⊕: SÍMI
- ⊙: HÁTALARAR.
- ⊗: MERKJALJÓÐ FYRIR ÞJÓNUSTUKALL.
- HN: ÞJÖLLUHNAPPAR.
- BJ: ÞJÖLLUR.
- L: LOFTNETSLÖGN F. RAD. OG SJÓNVARP.
- ⊗: INNGR. KASSI 15x15x8 CM. 160 CM. FRÁ GÓLFÍ FYRIR MAGNARA.
- T: TERMÓSTAT.
- I: ÍDRATTARDÓS.

ARKITEKTAR: BÄRDUR DANIELSSON, STEFAN JÓNSSON.

FÉLAGSHEIMILI A HVAHMSTANGA.
VEIKSTRAUMSLAGNIR I KJALLARA.

RAFR: OLAFUR GÍSLASON HÖFTEIGUR 22 RVK.



P. 12.6.63.

20. Febr. 1964


605

1:100.

NR. 388-2.

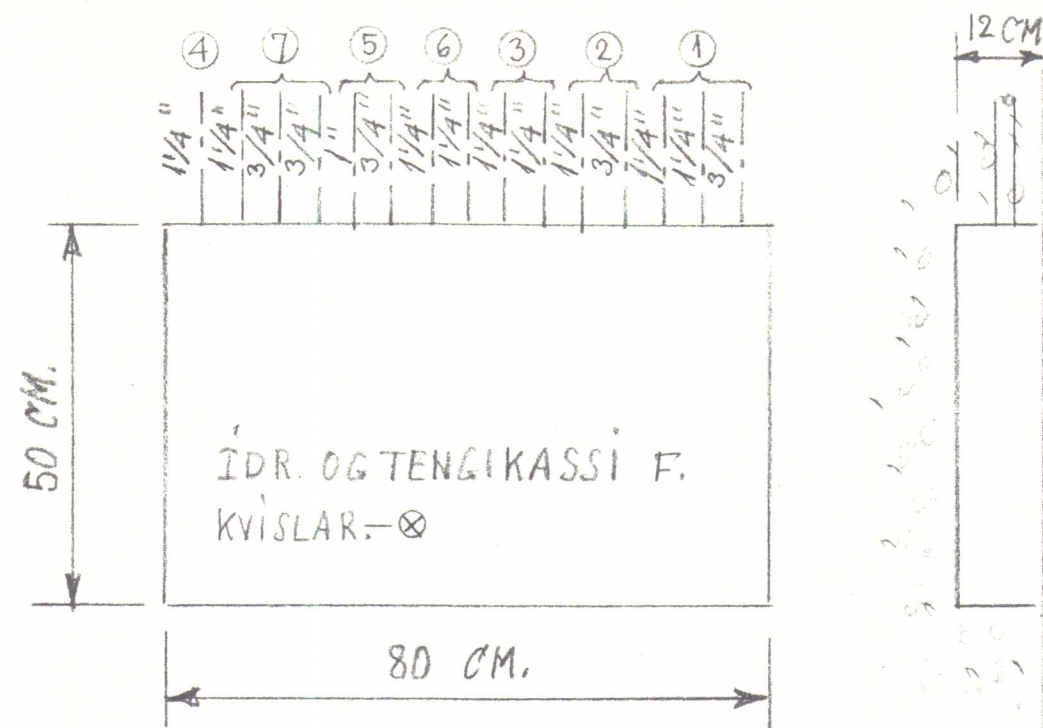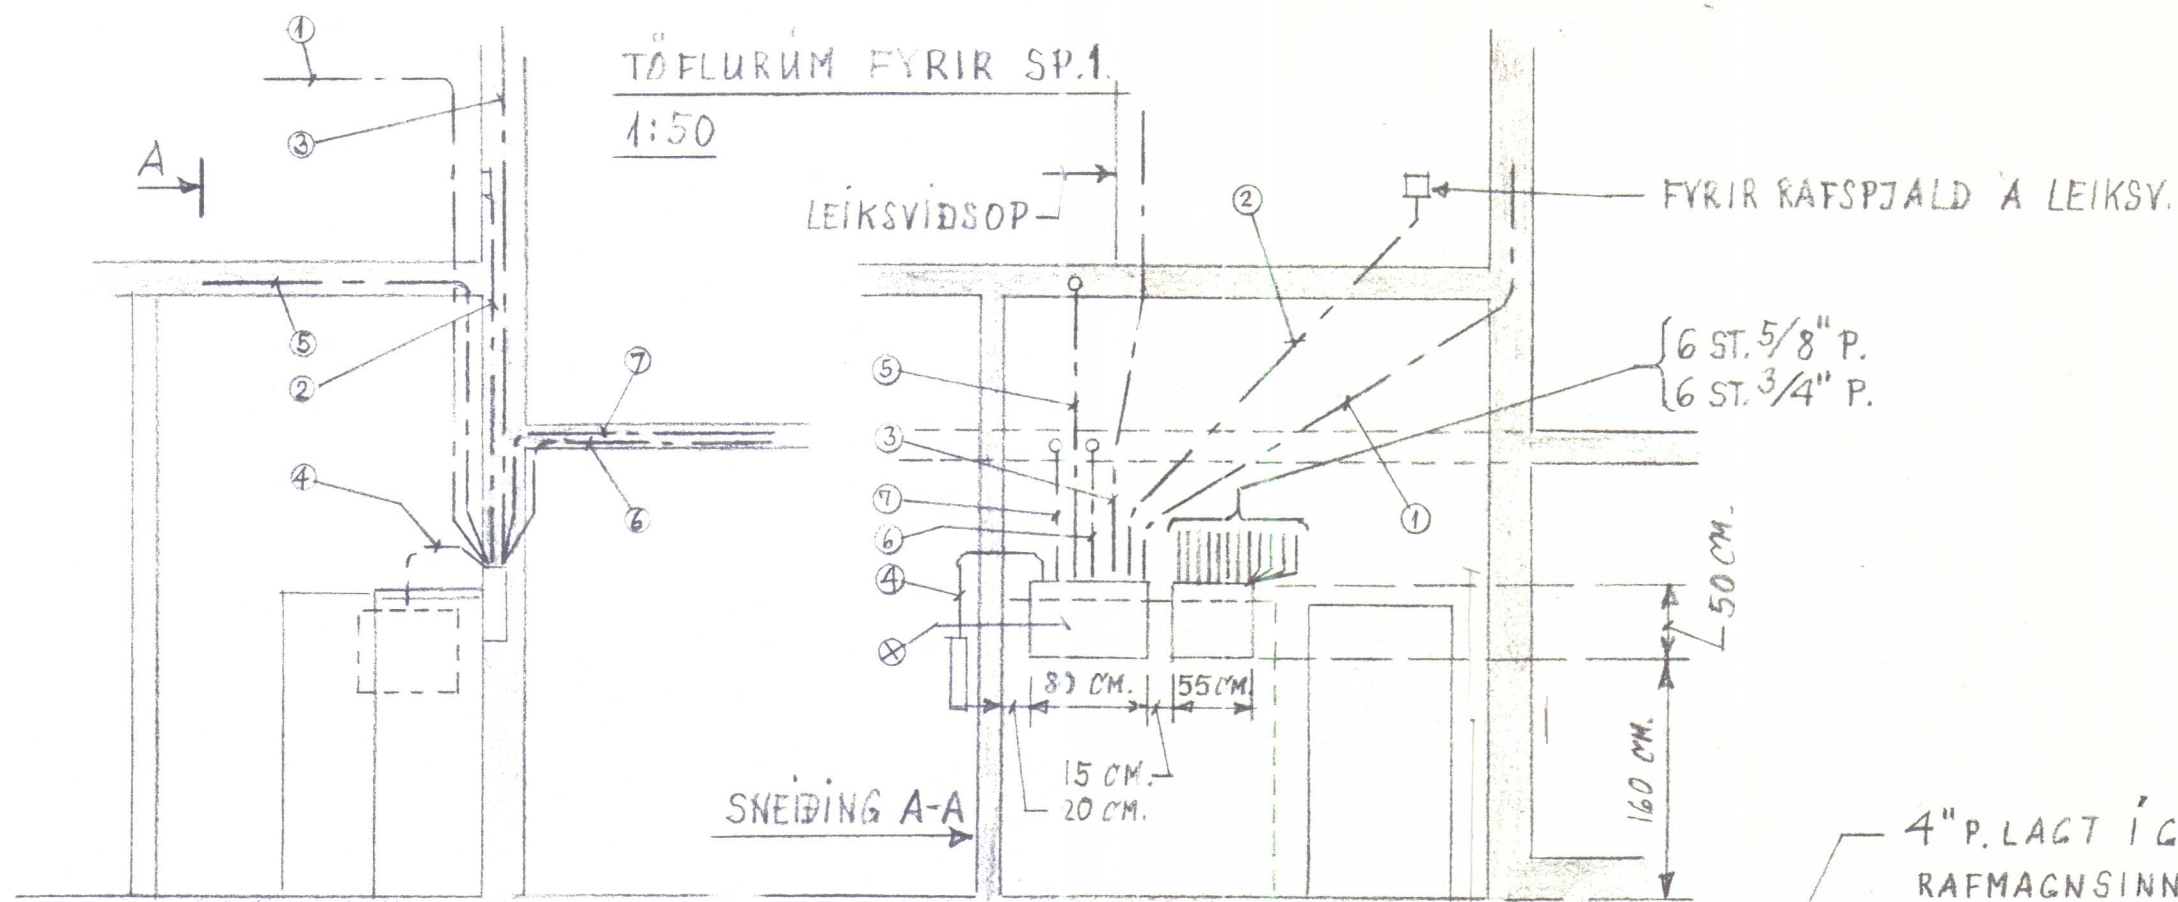

4" P. LAGT Í GÓLF, FYRIR
RAFMAGNSINNTAK OG TIL VARA.

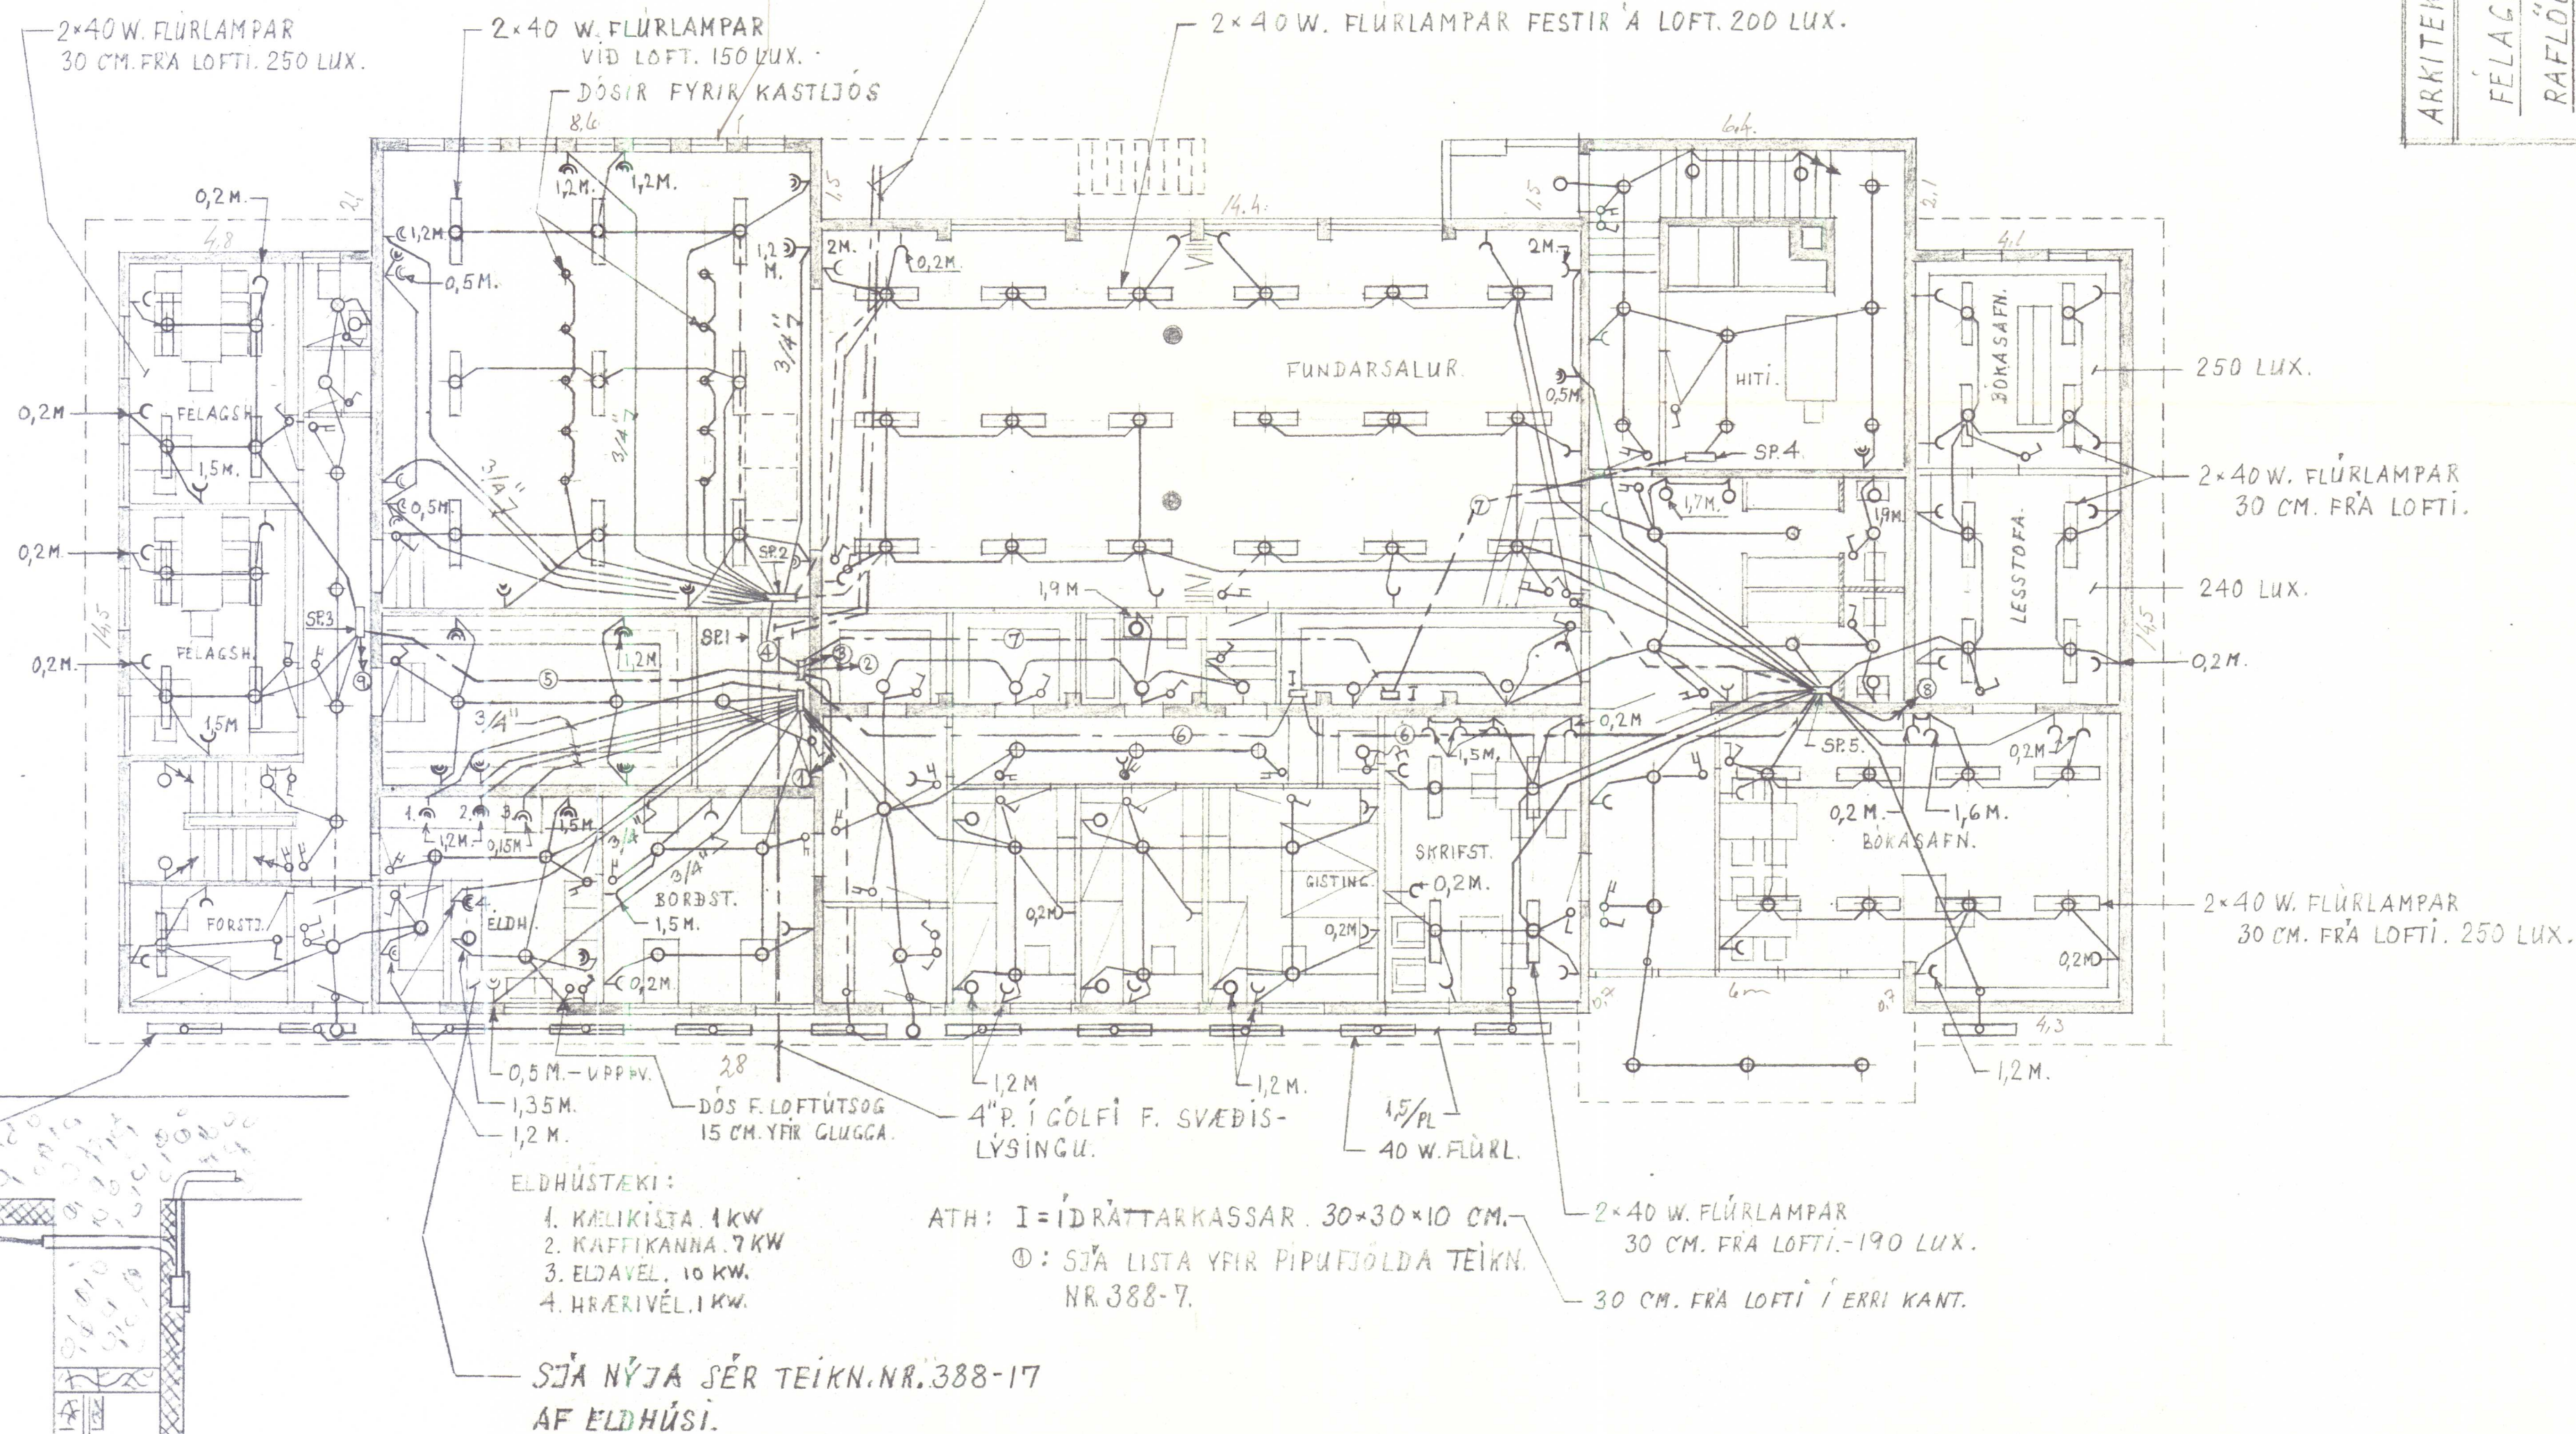

20. Febr. 1964

605

ARKITEKTAR: BARDUR DANIELSSON. STEFAN JÓNSSON.

FÉLAGSHEIMILI Á HVAMMSTANGA.

RAFLÖGN Í KJALLARA.

P.10.6.63.


RAFLAGNATEIKN.: OLAFUR GÍSLASON HÖFTEIG 22. RVK.

NR. 388-1.


SJÁ BREYTINGU Á ELDHÚSI T.NR. 388-17.

UTANLÝSING GERÐ 17.7.63.

BREYTT P. 5.7.63.

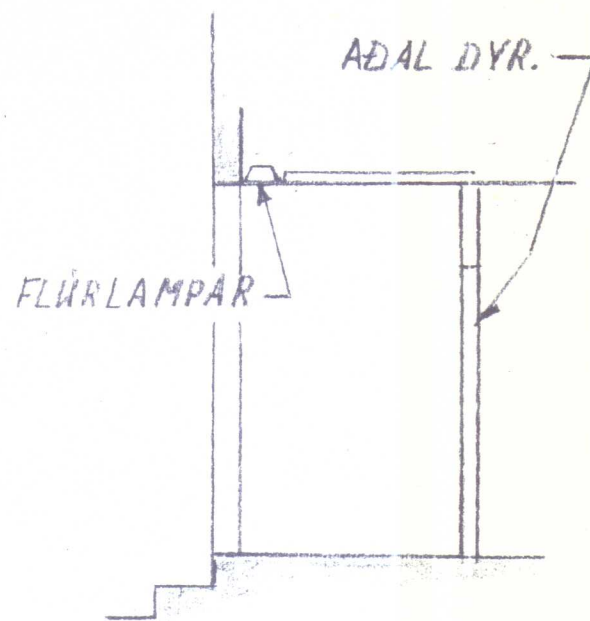

VEGGDÍS FYRIR
LÝSINGU YFIR AFGR-
BORDI.
SJA TEIKN. ARKITEKTS.

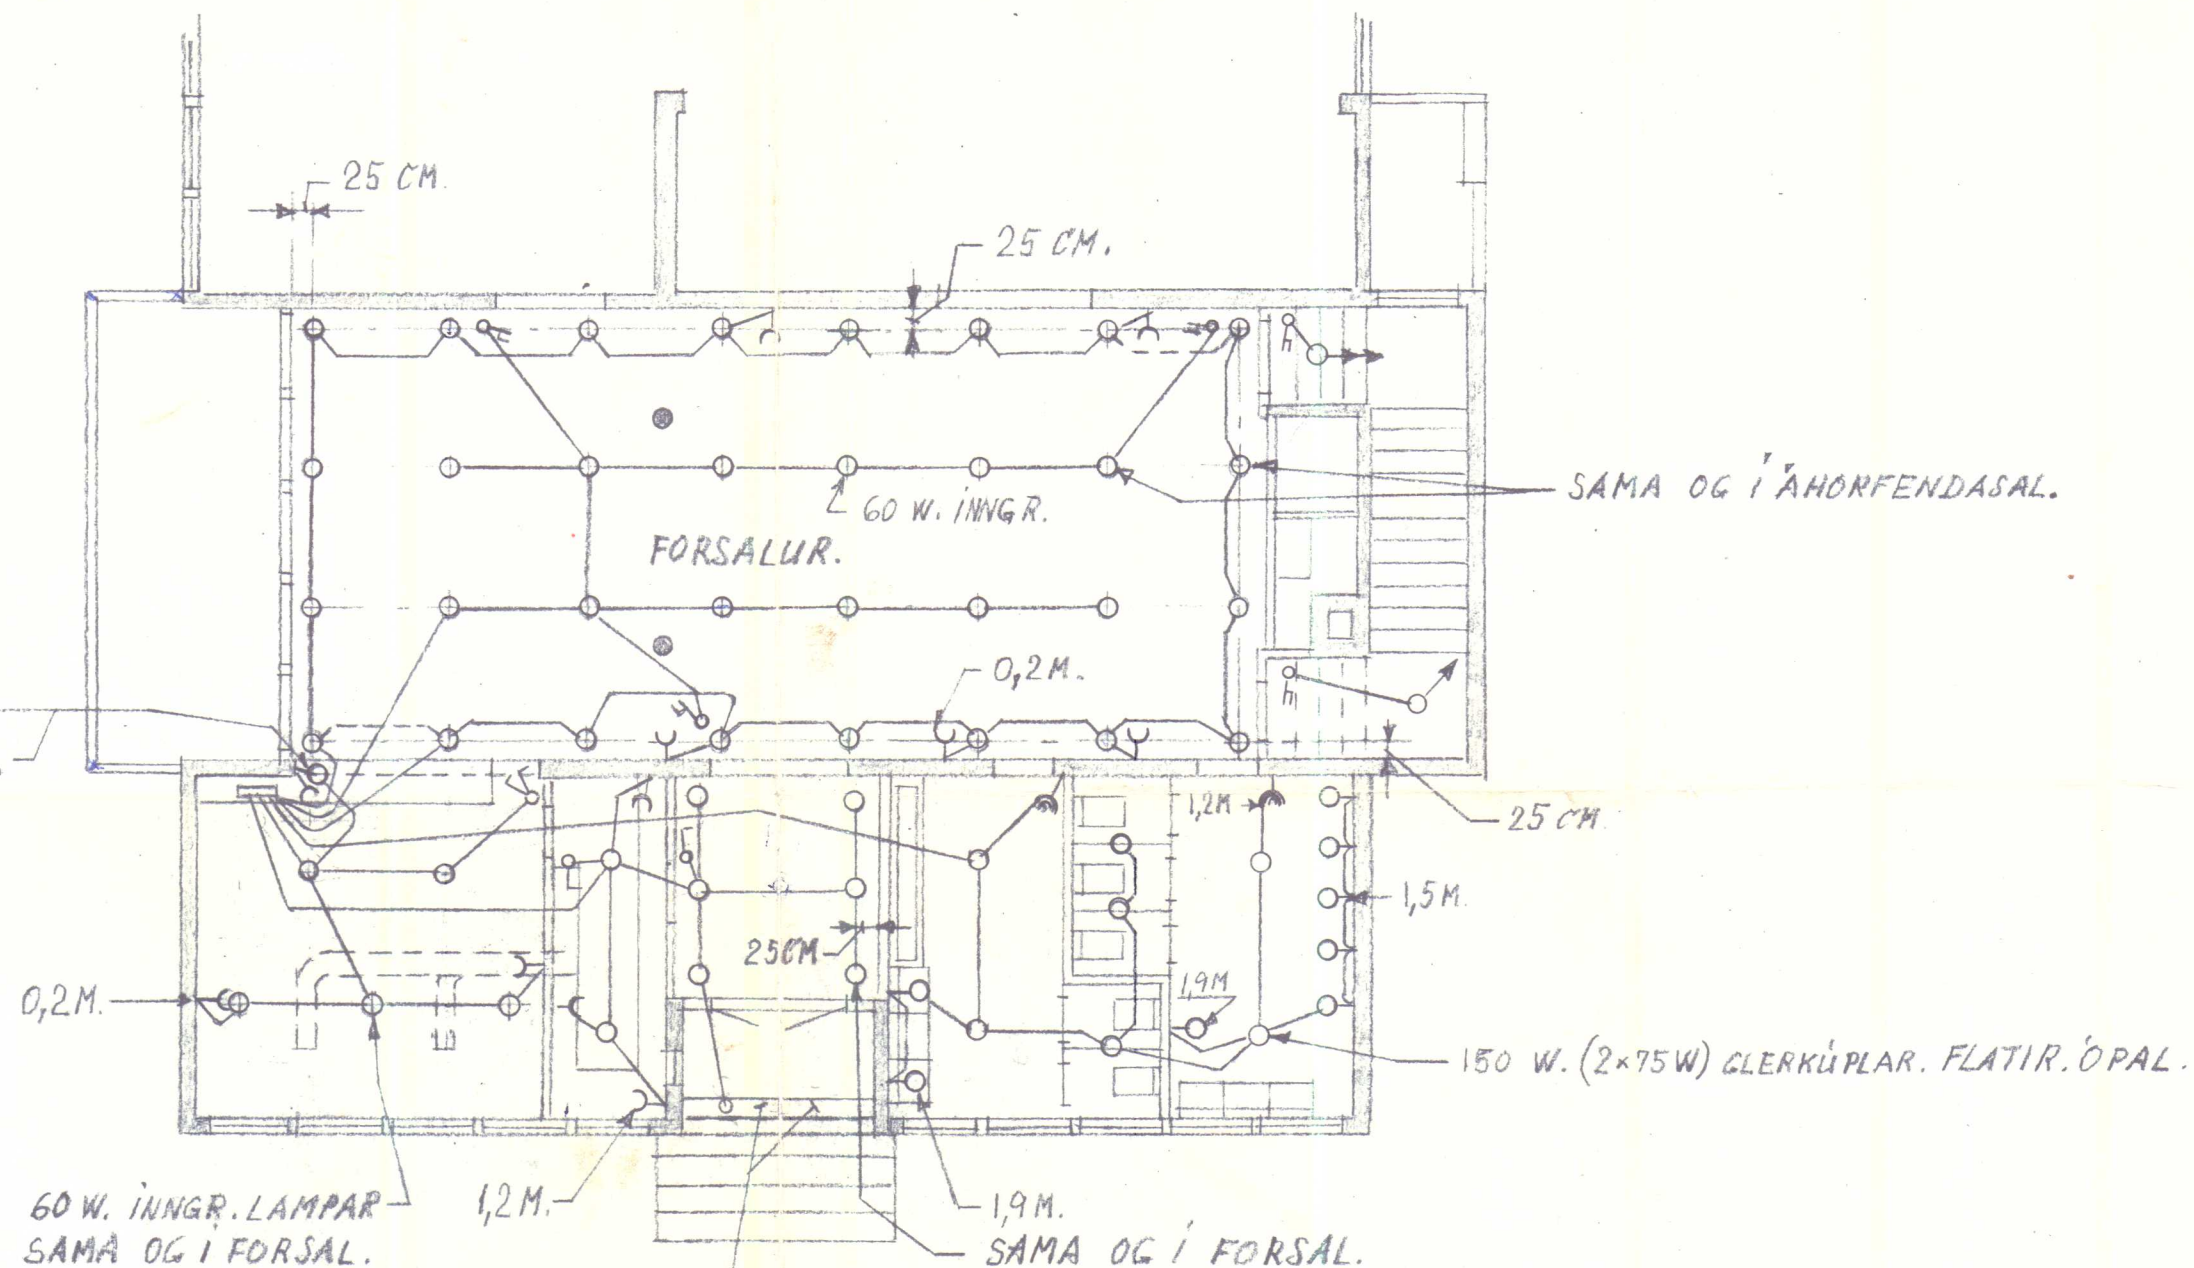

2 ST. 40 W. FLÚRPIPUR
Í INNGR. LAMPASKERMUM,
INNAN VÍÐ ÚTVEGG. LOKADIR
AÐ NEDAN MEÐ MÖTTU PLASTI.
BREIDD UM 15 CM.
(2 ST. 1-PIPU LAMPAR.)

ARKITEKTAR: BARDUR DANIELSSON OG STEFAN JÓNSSON.




FÉLAGSHEIMILI 'A HVAMMSTANGA.

RAFLOGN Á 1. HÆÐ. BREYTING VIÐ T. NR. 388-3.

Þ. 29.9.65.

ÓLAFUR GÍSLASON RAFFR. HOFTEIG 22. RVK.

NR. 388-22.

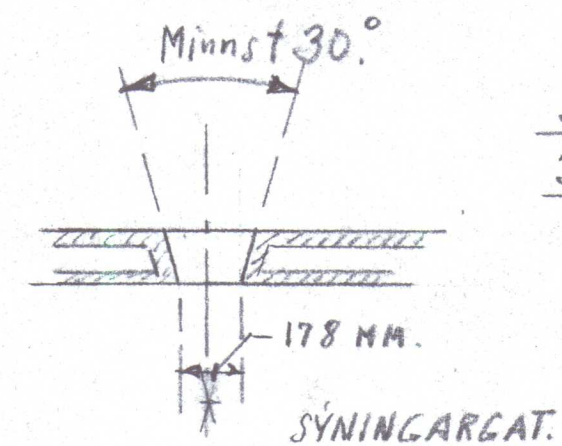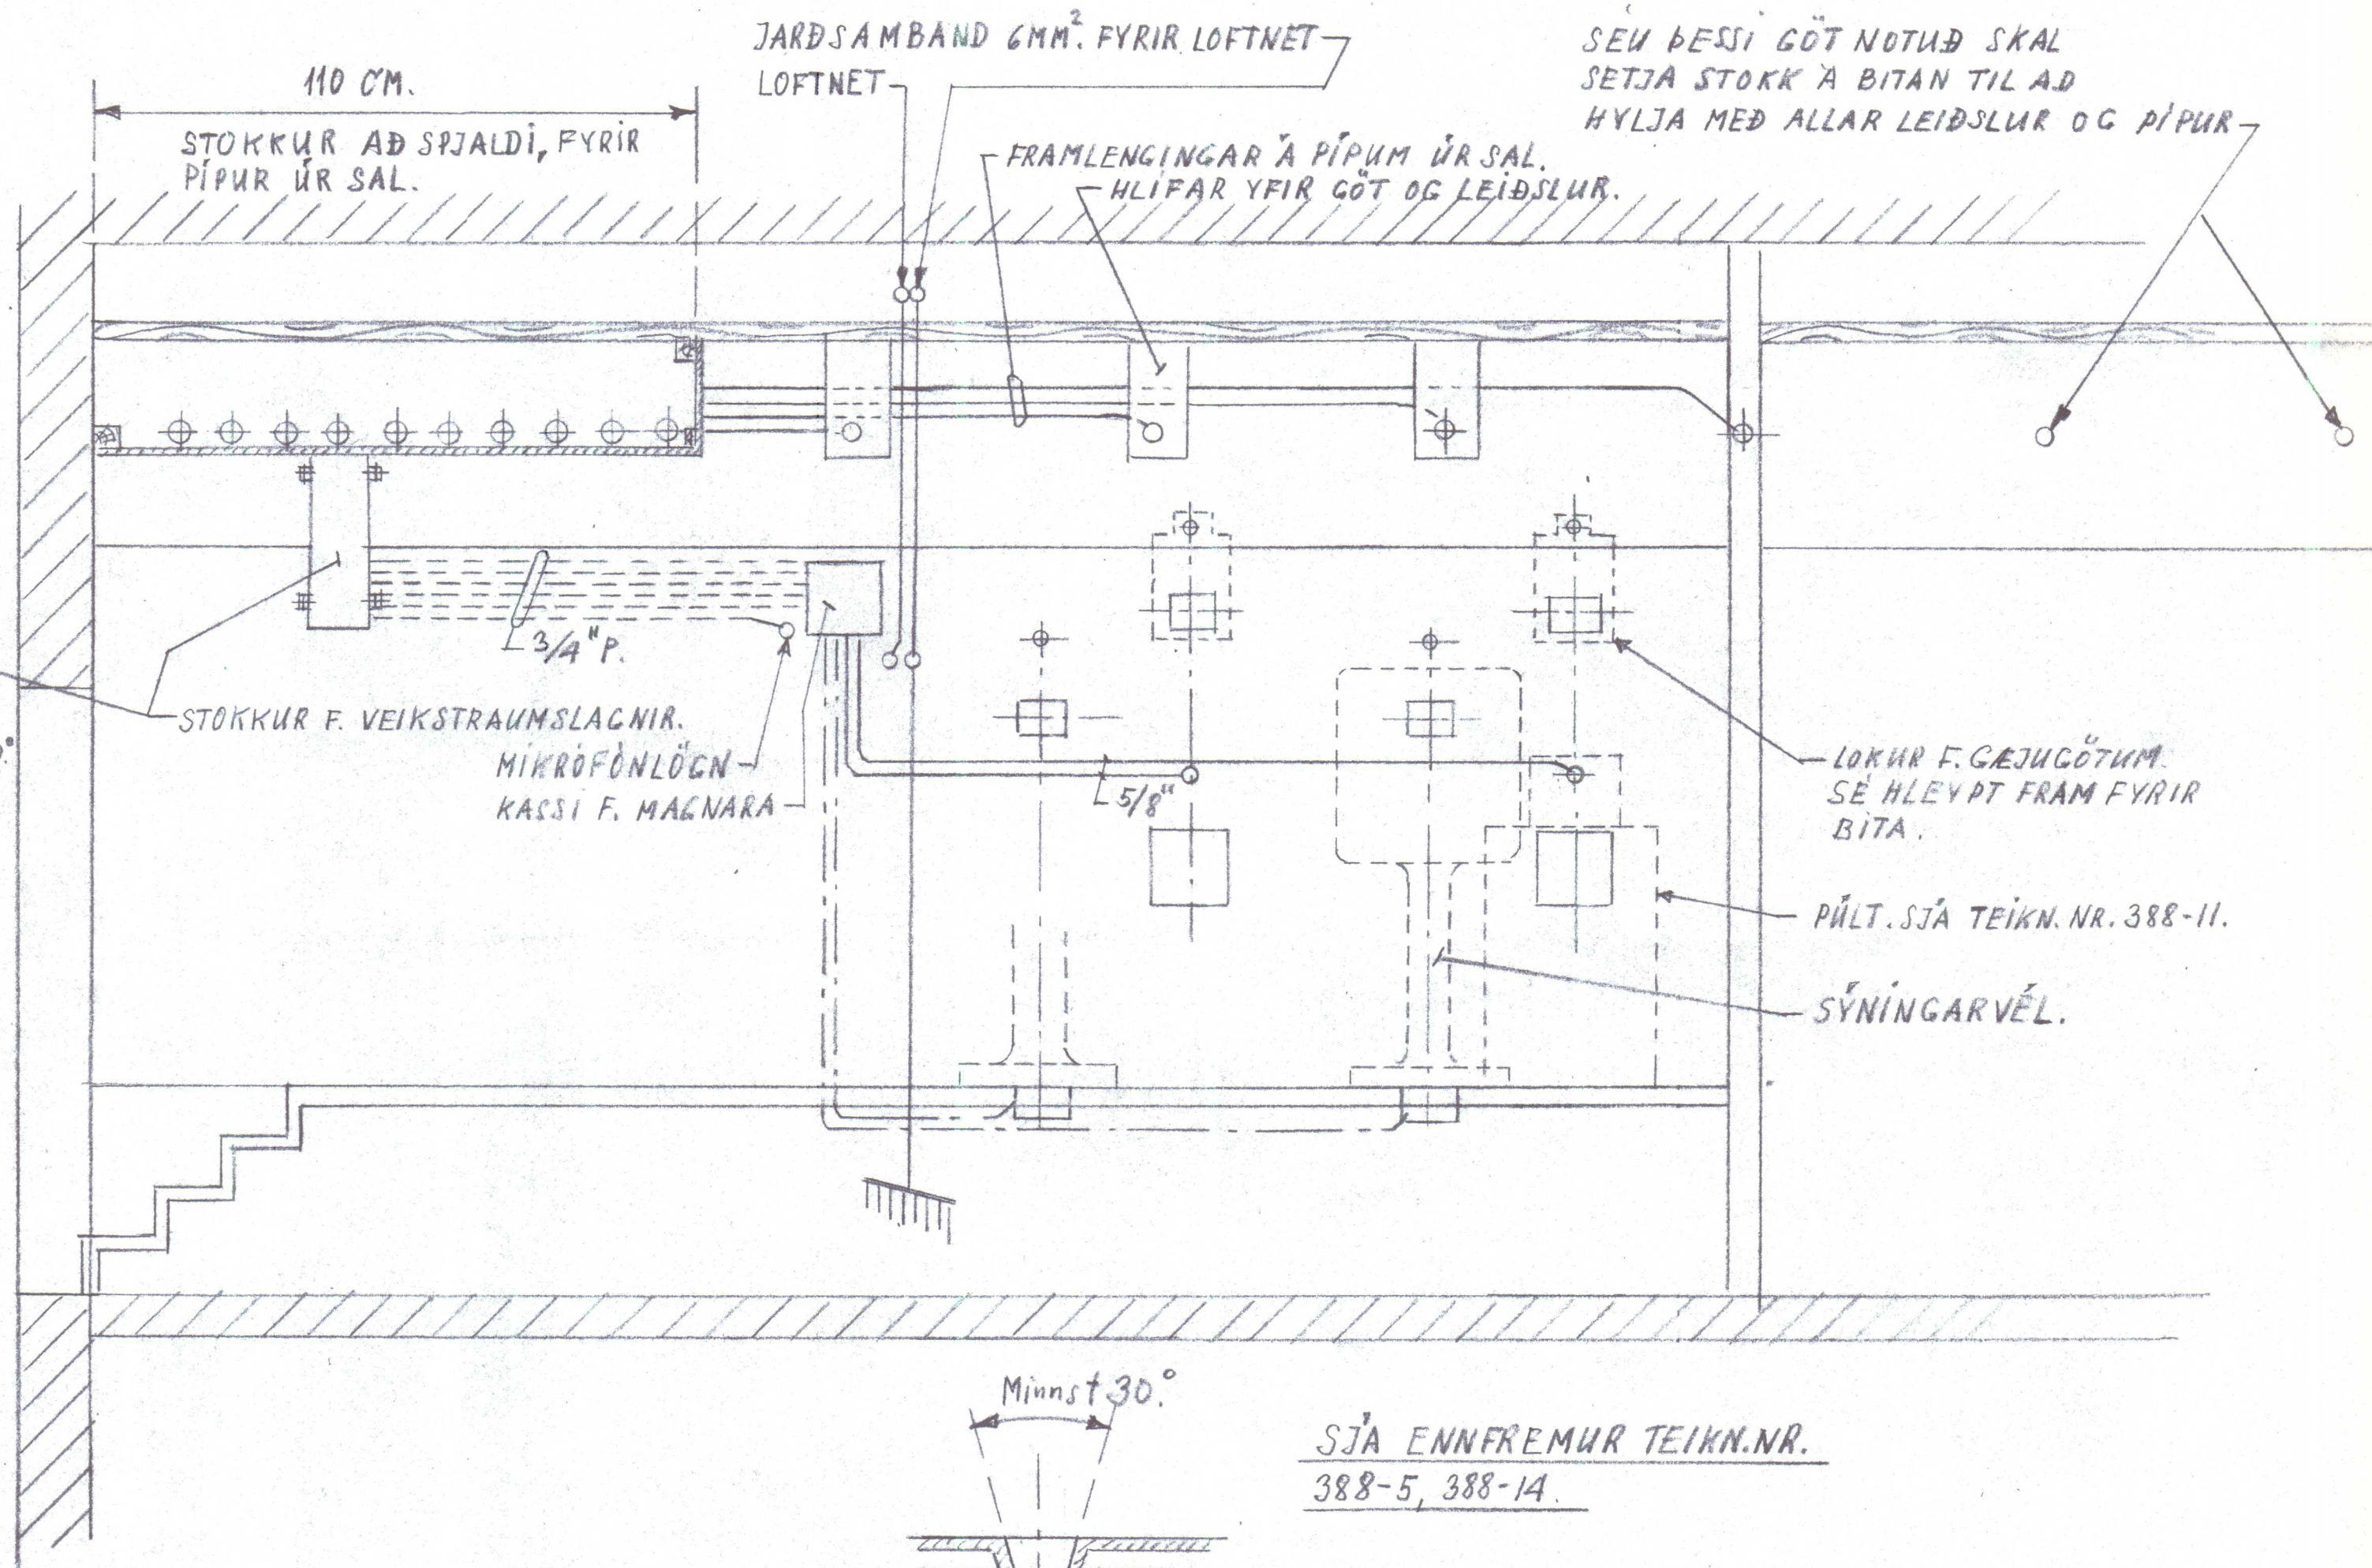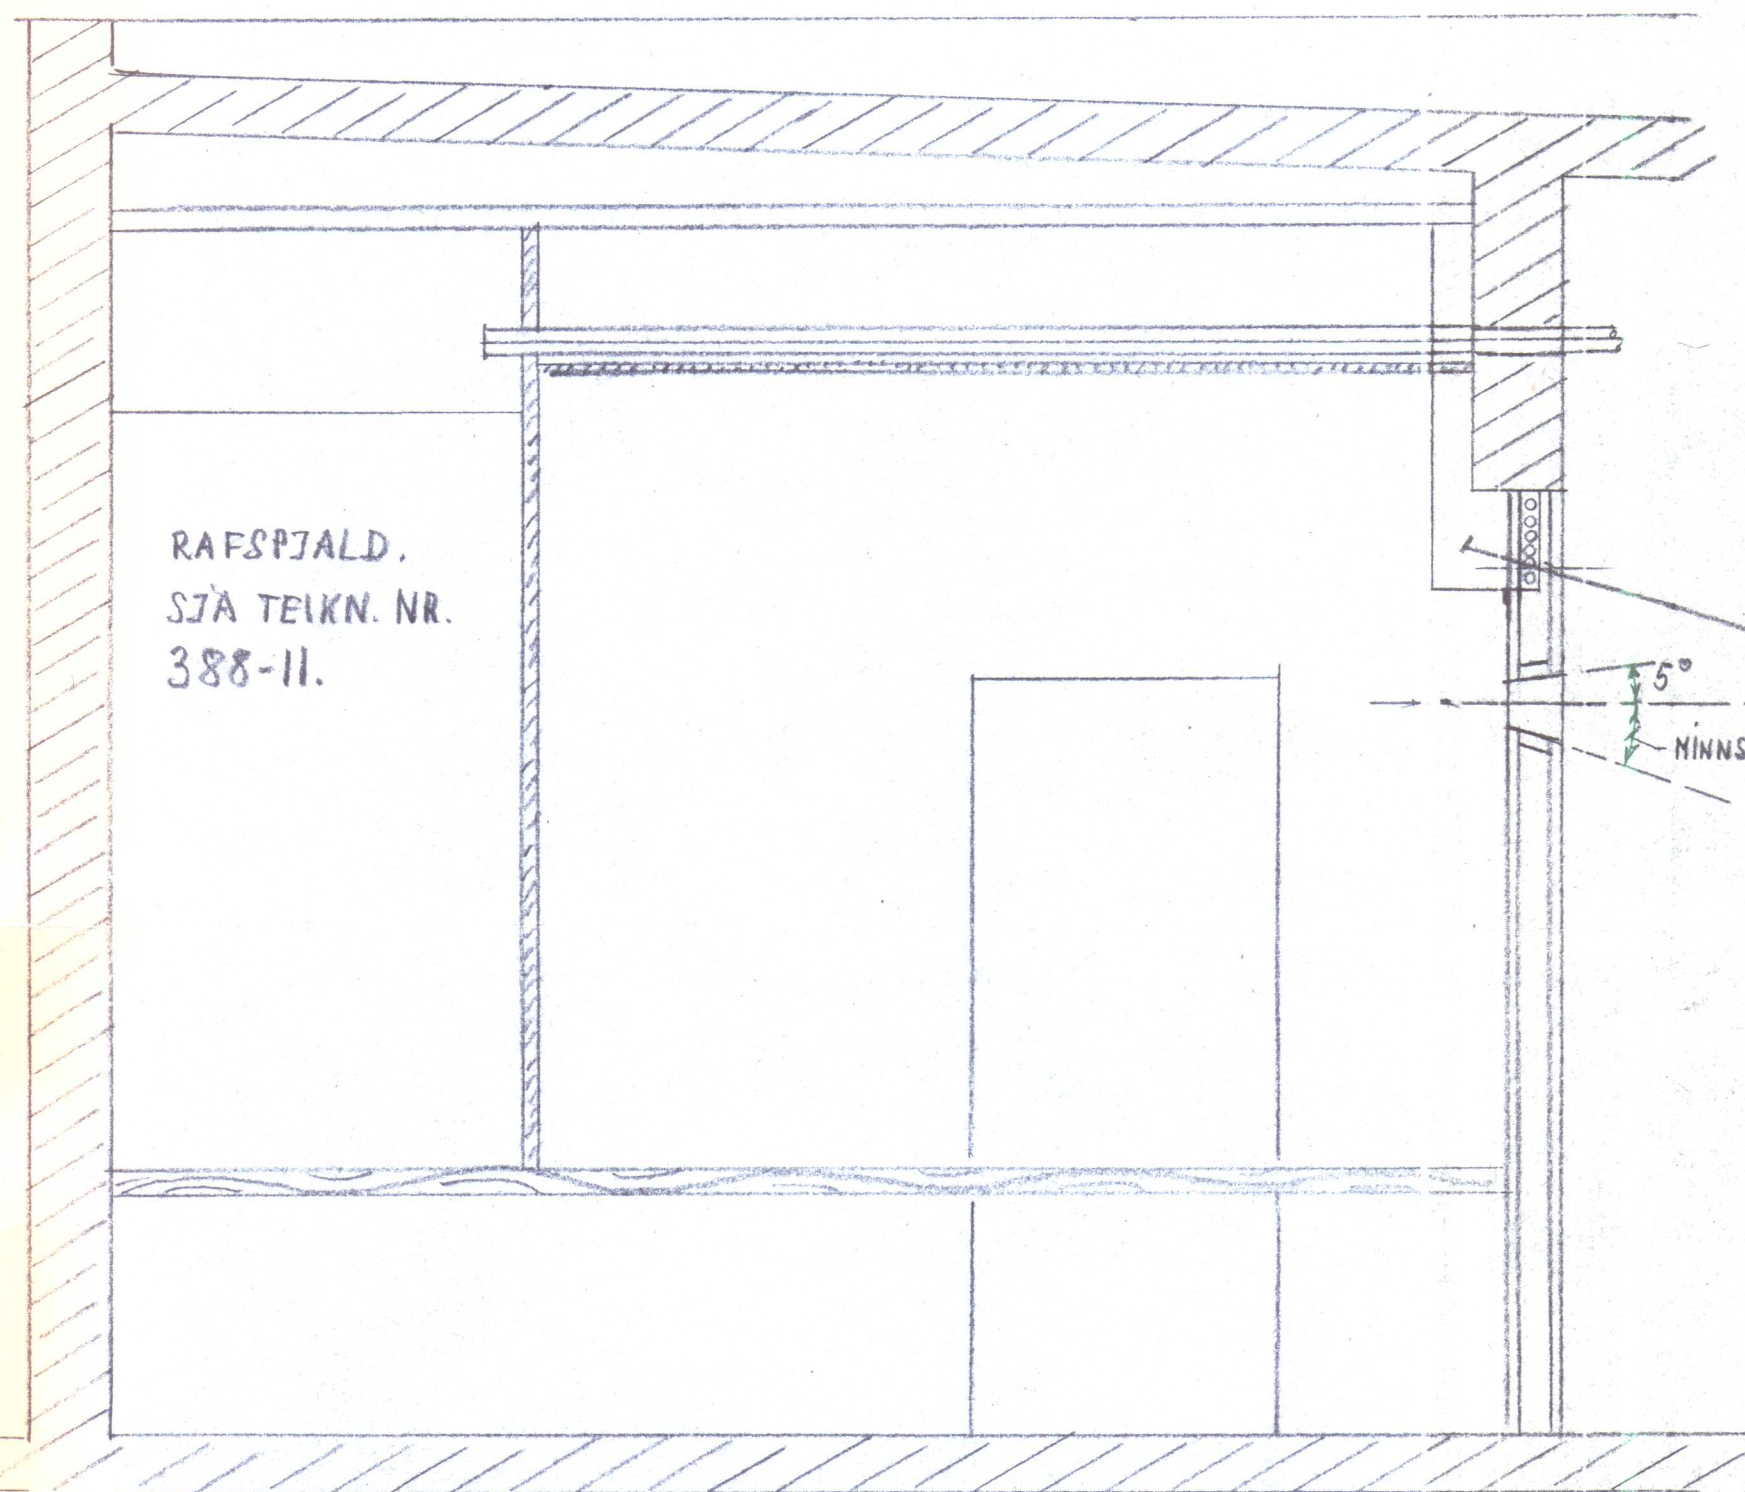

SJA ENNFREMUR TEIKN.NR.
388-5, 388-14.

20. Febr. 1964

605

ARKITEKT: GÍSLI HALDÓRSSON.


FÉLAGSHEIMILI Á HYANNSTANGA.

RAFLAGNIR I SÝNINGARPLETTA.

SÝNDUR FRÁGANGUR Á PÍPUM ÚR SAL.


ÓLAFUR GÍSLASON RAFFR. HOFTTEIÐI

1:20. H. G. G. G.

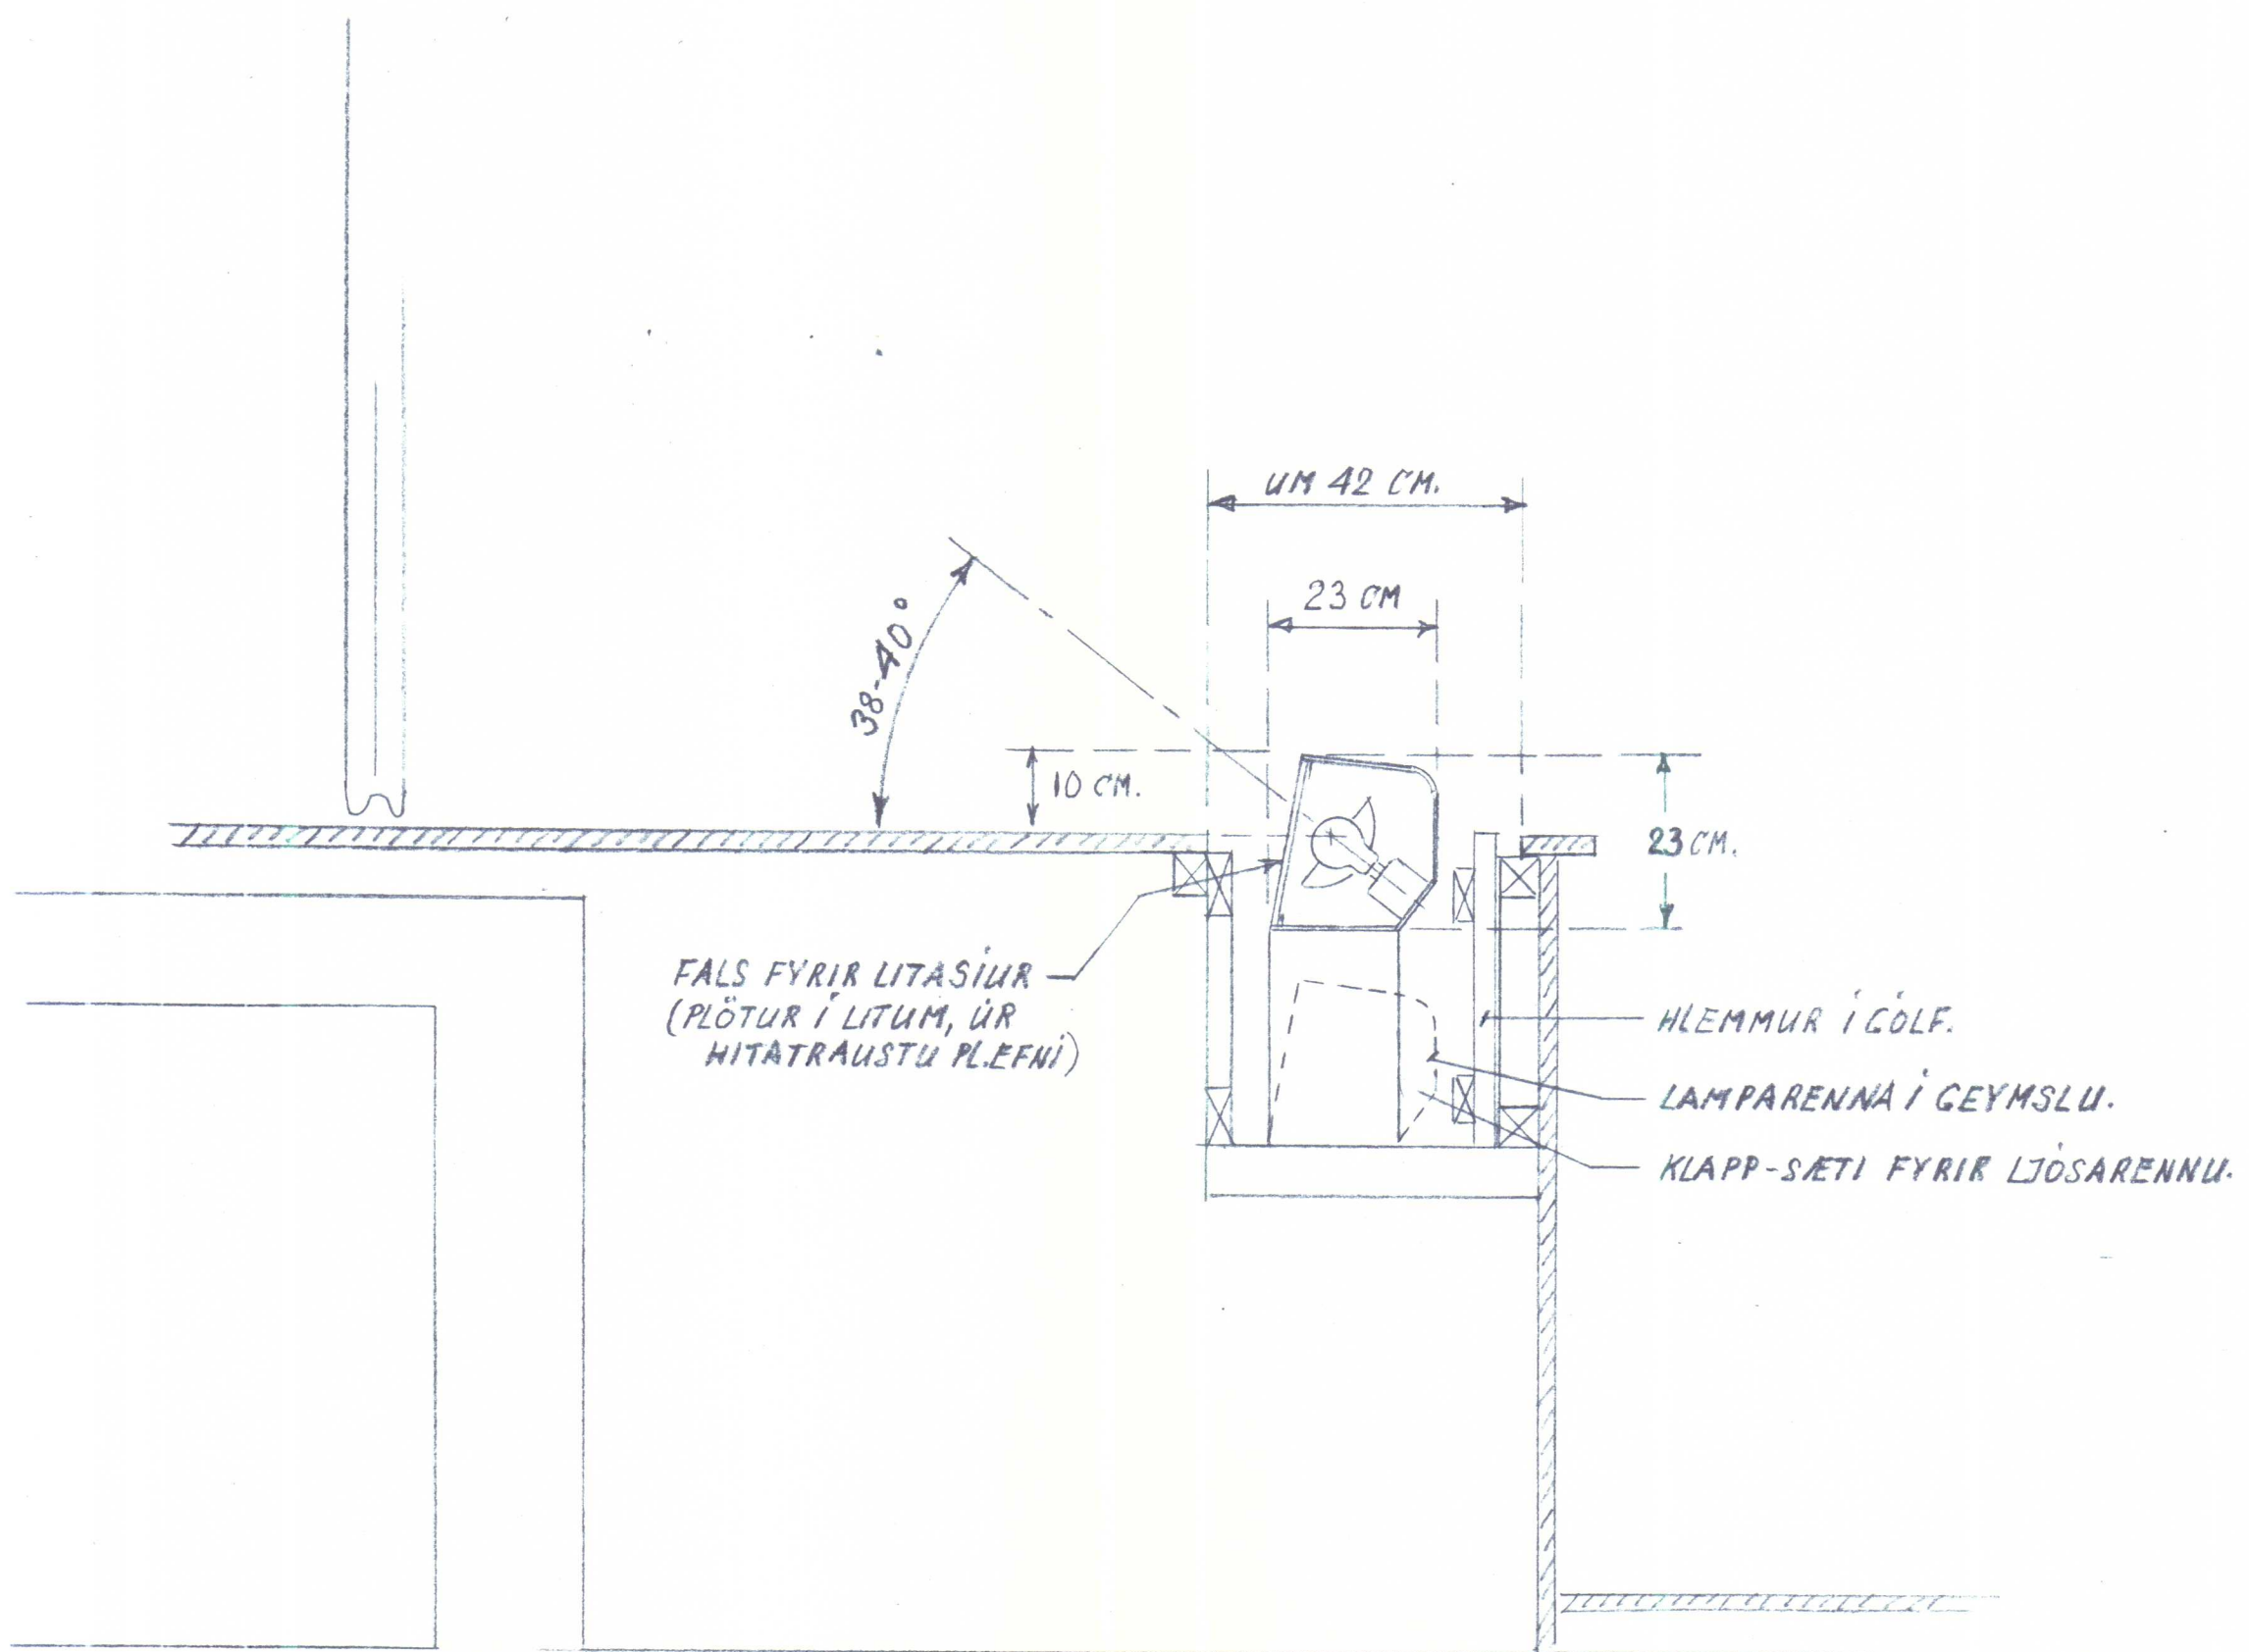


TILLAGA 2.

ATH: BIL MILLI LAMPA Í RENNUM
 UM 25 CM. MILLI MIDLINA.
 SJÁ T.NR. 388-8. BREYTT Á 14.3.68.

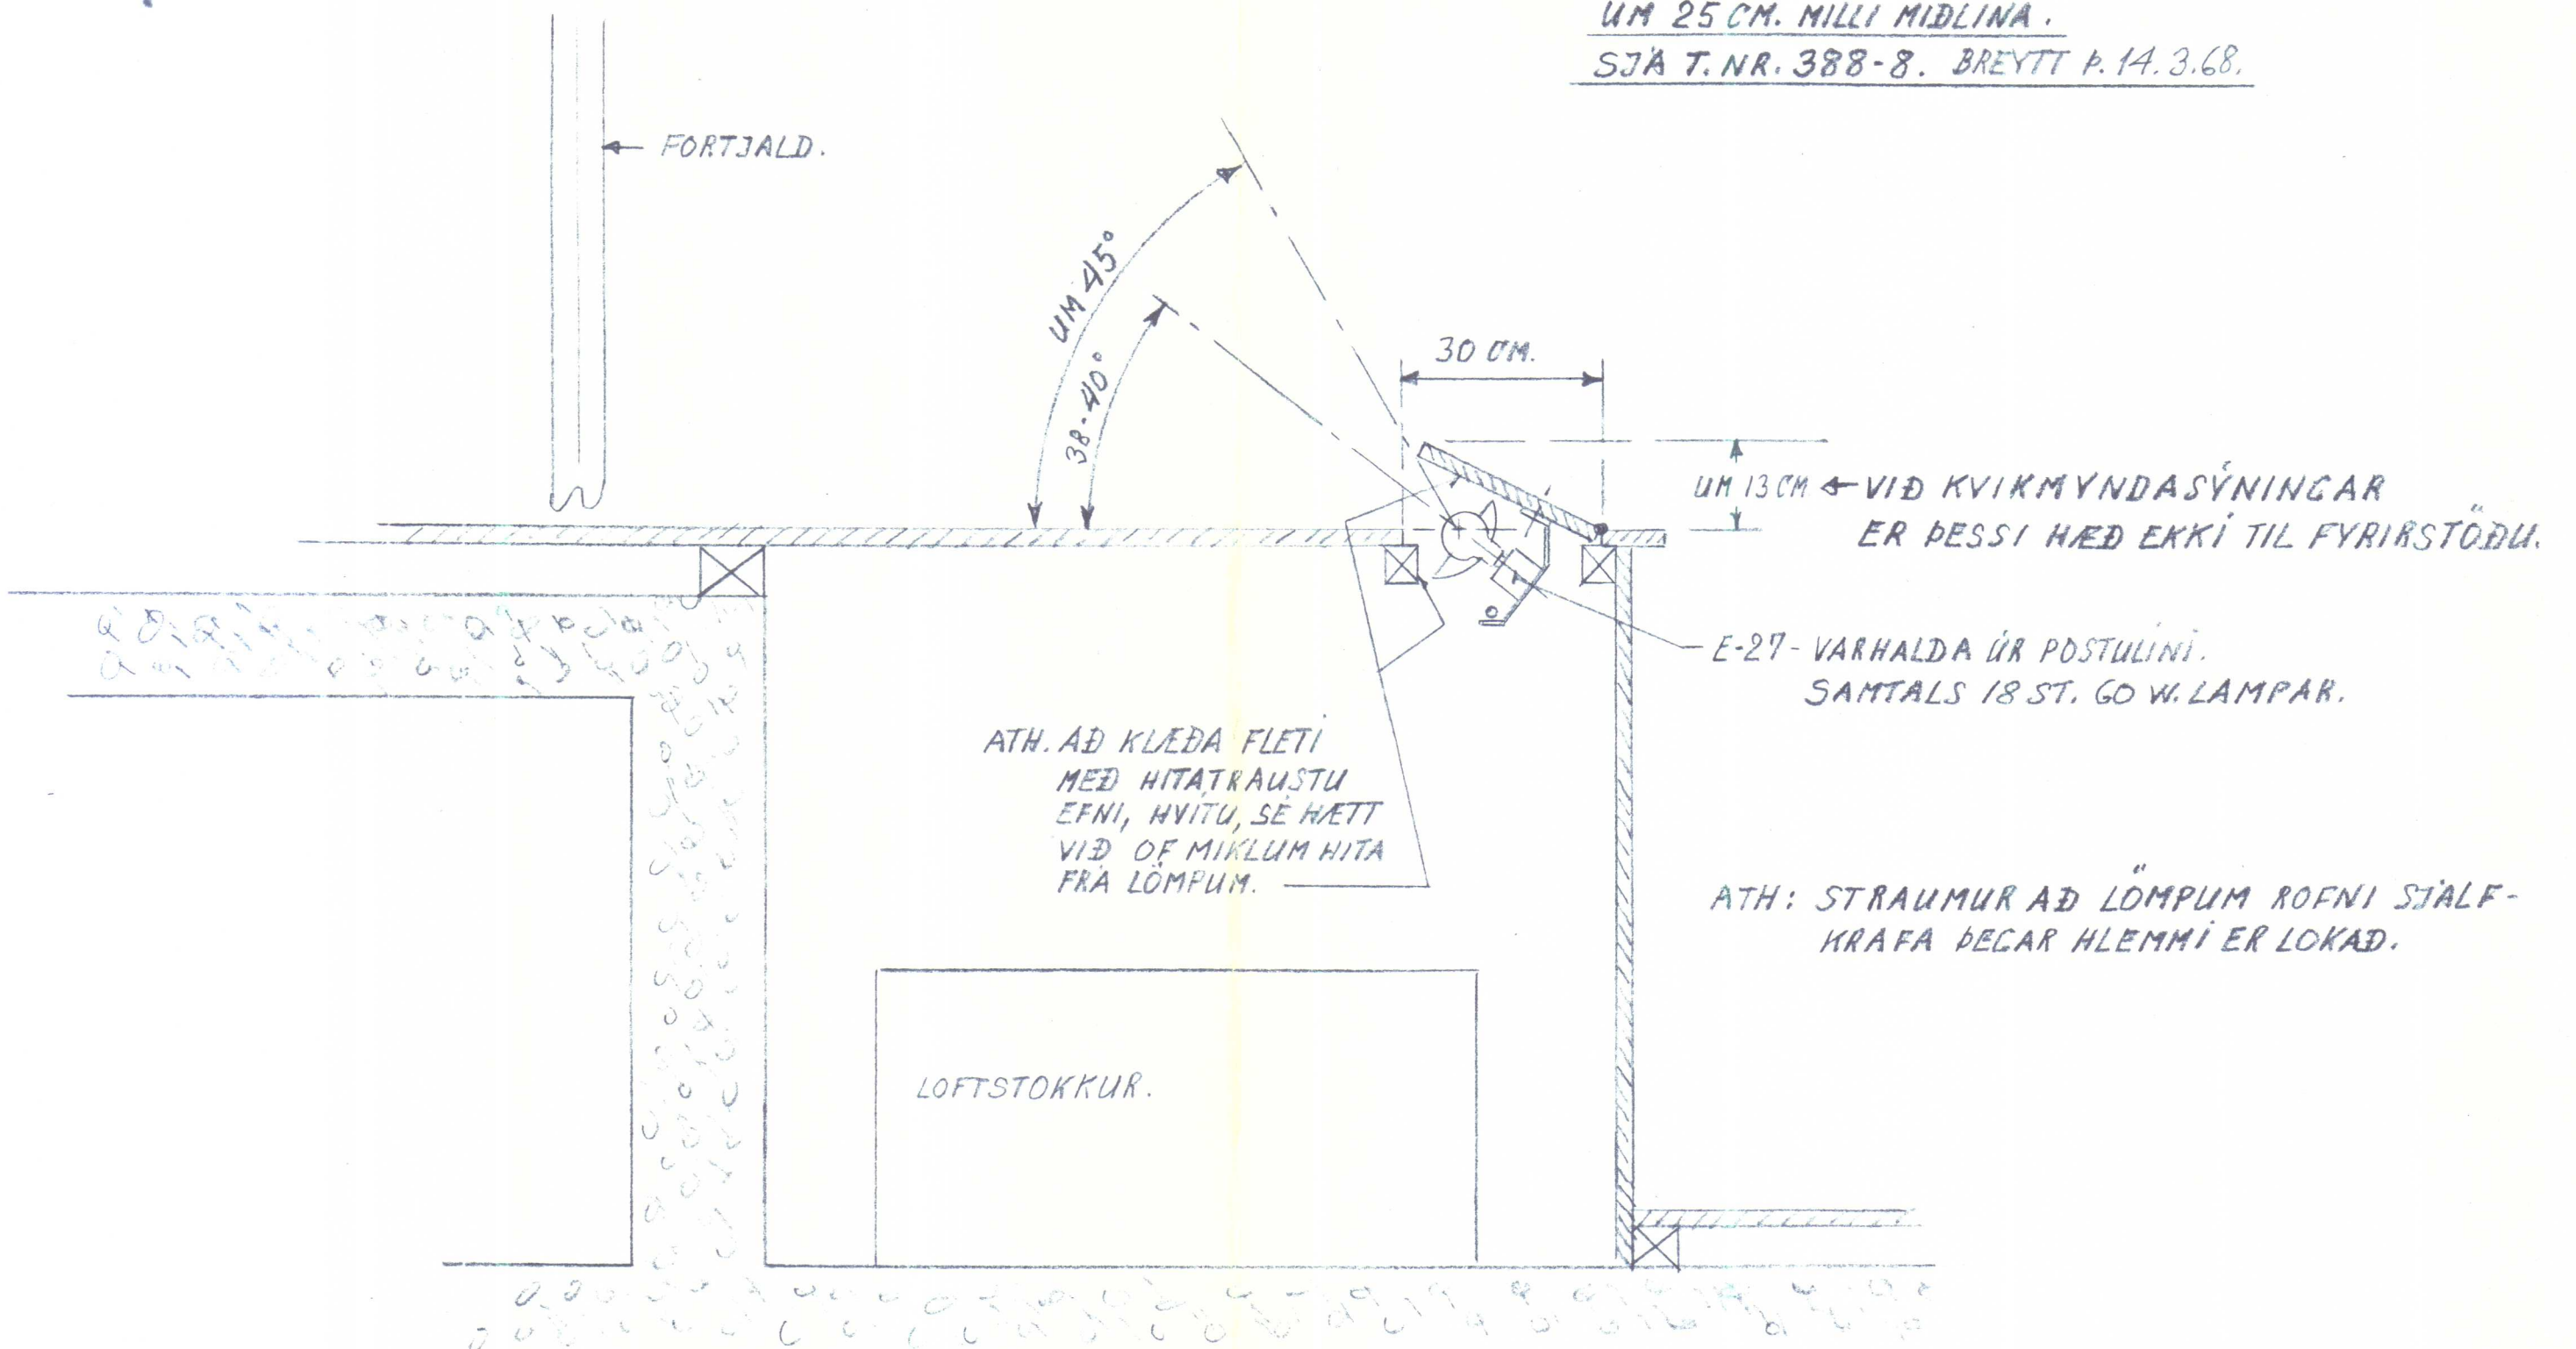

TILLAGA 1.

FÉLAGSHEIMILI HVAMMSTANGA.
 FÓTLÝSING Á FORTJALD.
 LEIKSVIÐ.

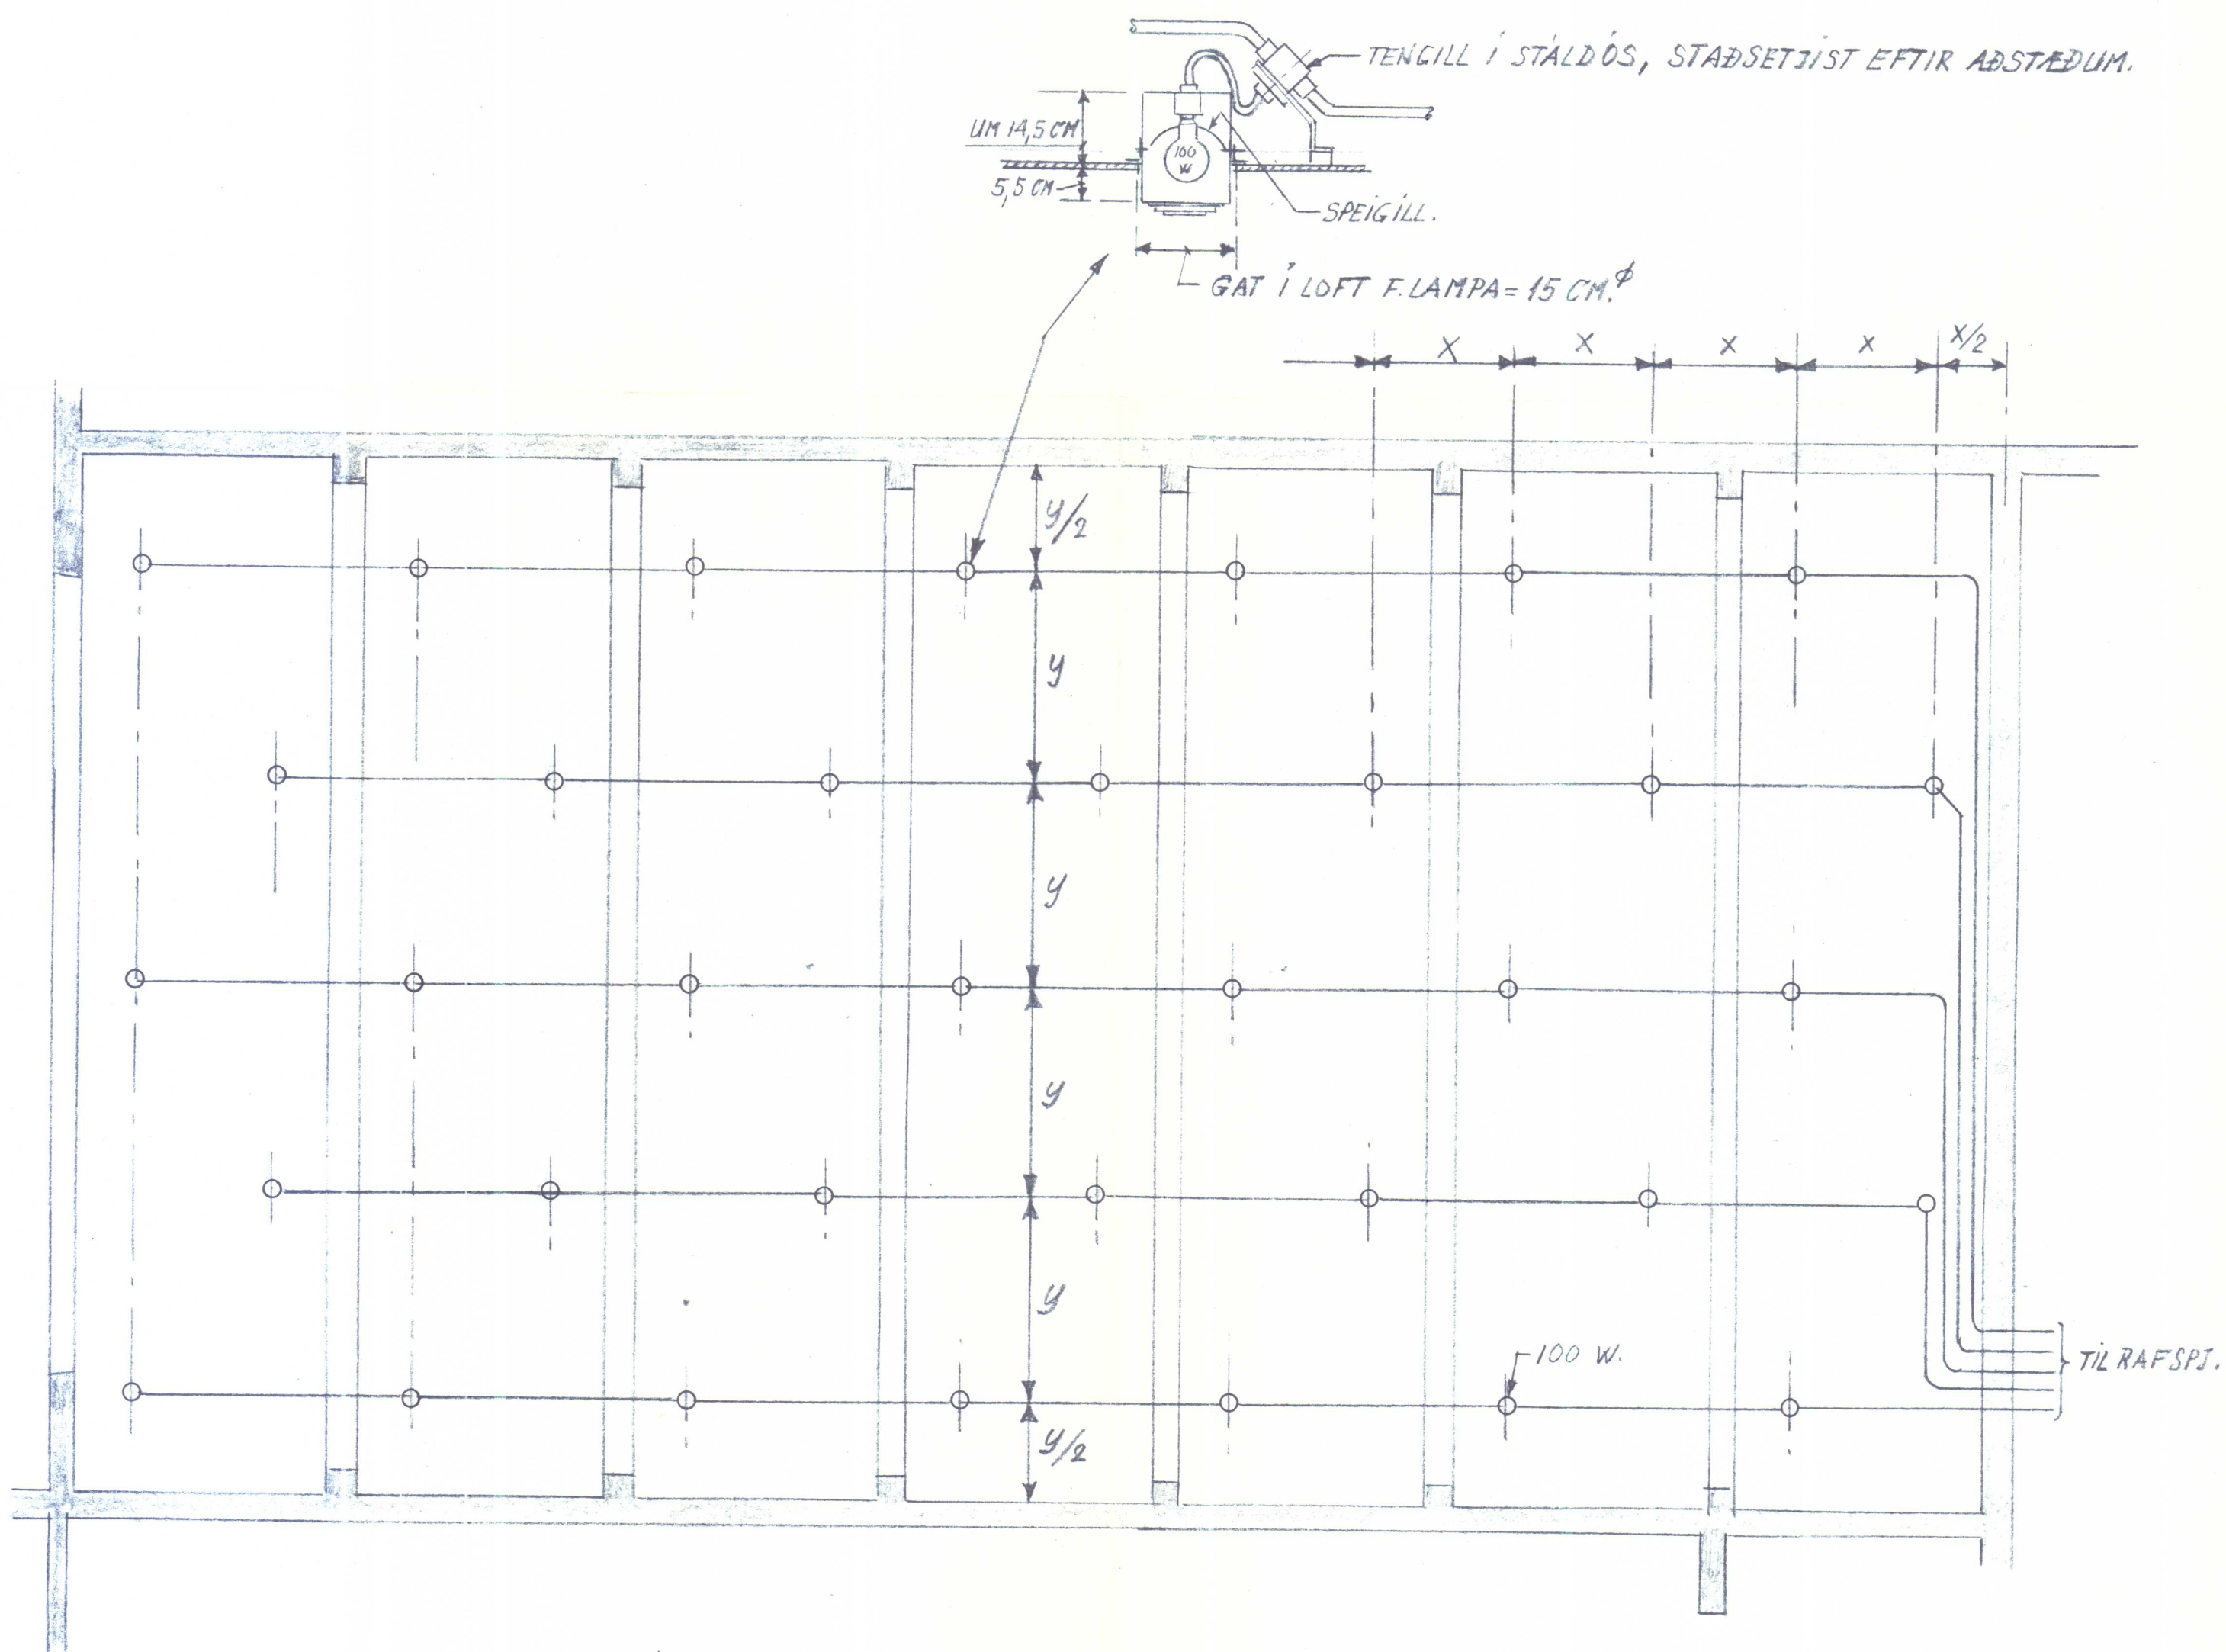

LOFTLÝSING SÝND 'A T. NR. 388-17
 FELLUR HÉR MEÐ ÚR GILDI, ENN
 SJA T. NR. 388-5 VARDANDI
 AÐRAR LAGNIR Í LOFTI.

ARKITEKT: BARDUR DANIELSSON.



RAFL. TEKN. FRA: ÓLAFI GÍSLASYNI T.F.R. HOFTEIG 22. RVK

FÉLAGSHEIMILI HVANMSTANCA.
 ÁHORFENDASALUR.
 LÝSING Í LOFTI.

Þ. 23. 2. 68.


1:50.

NR. 388-23.

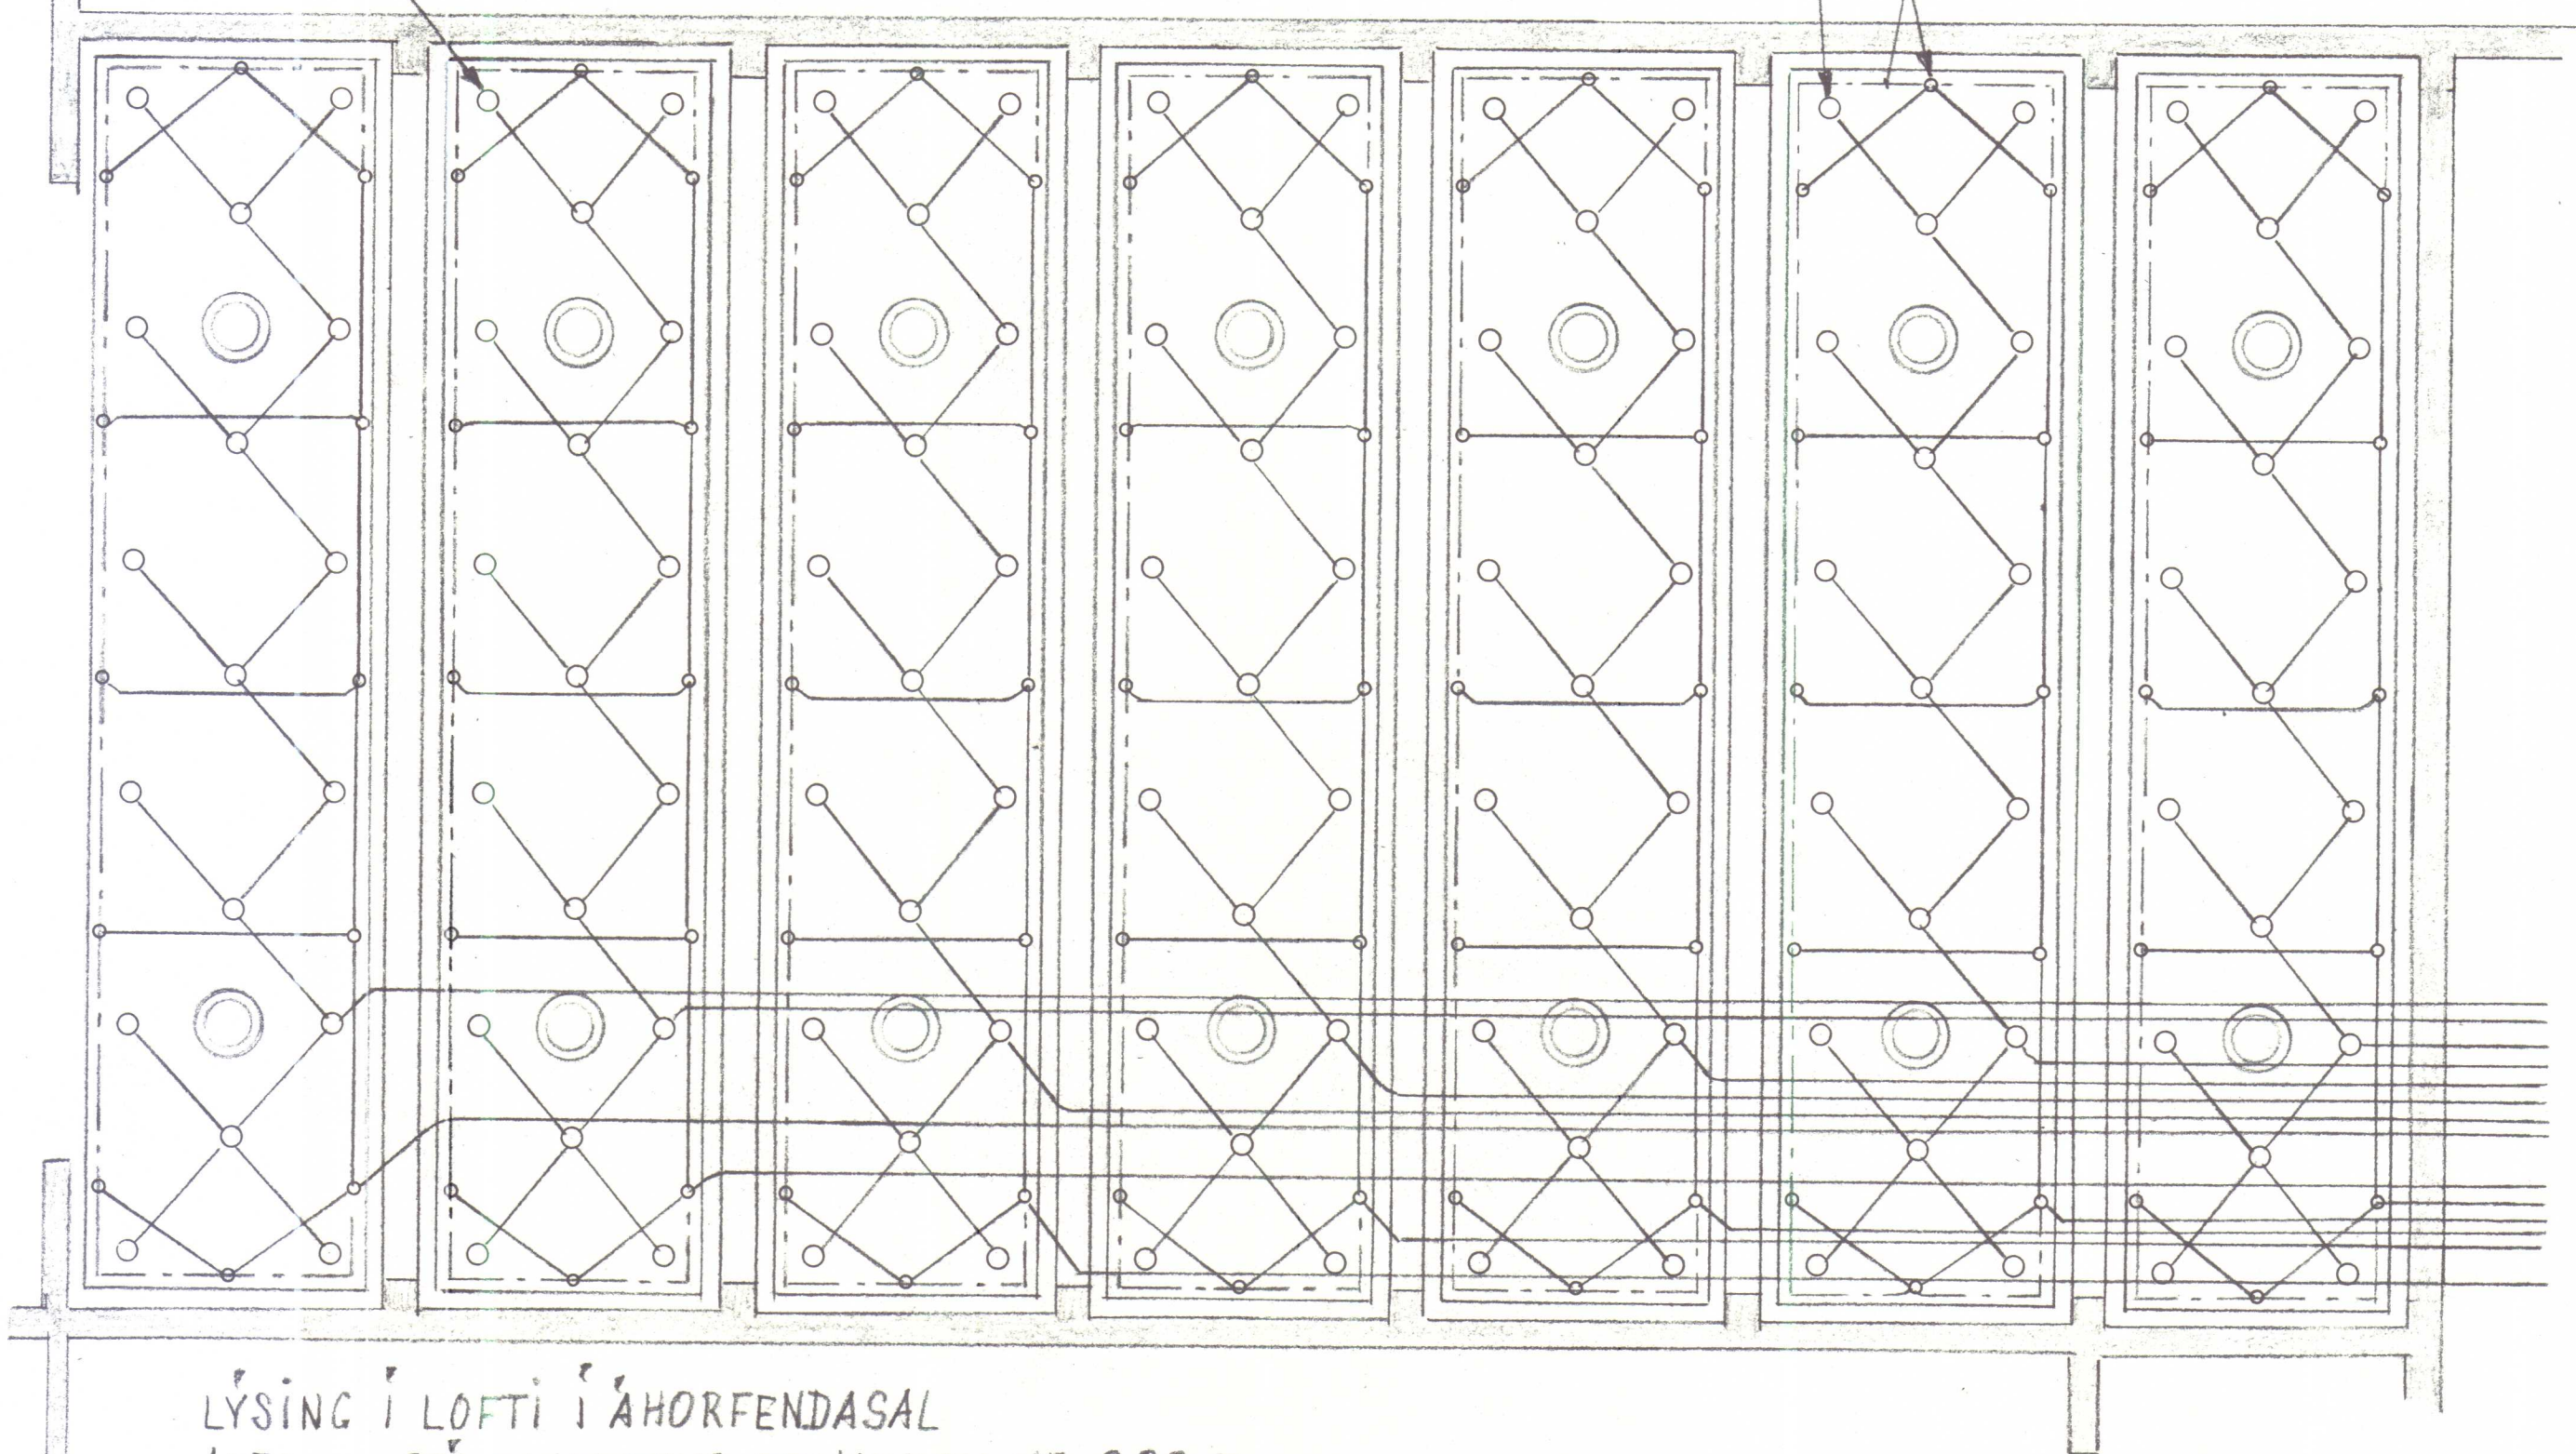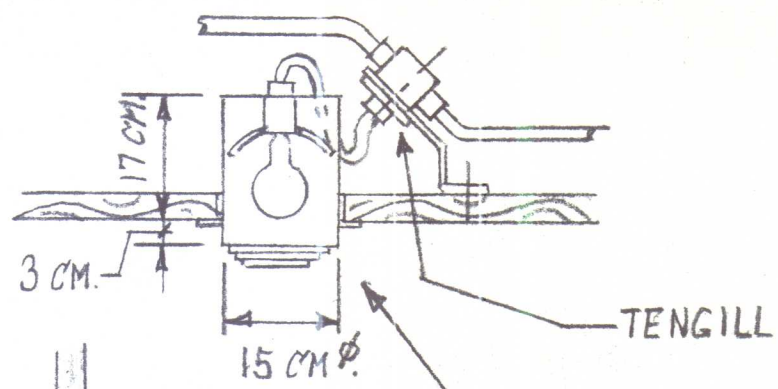

BEIN LÝSING
'DBEIN LÝSING.

LÝSING Í LOFTI Í ÁHÖRFENDASAL
1:50. SJÁ ENNFRÉMUR TEIKNINGU NR. 388-5.

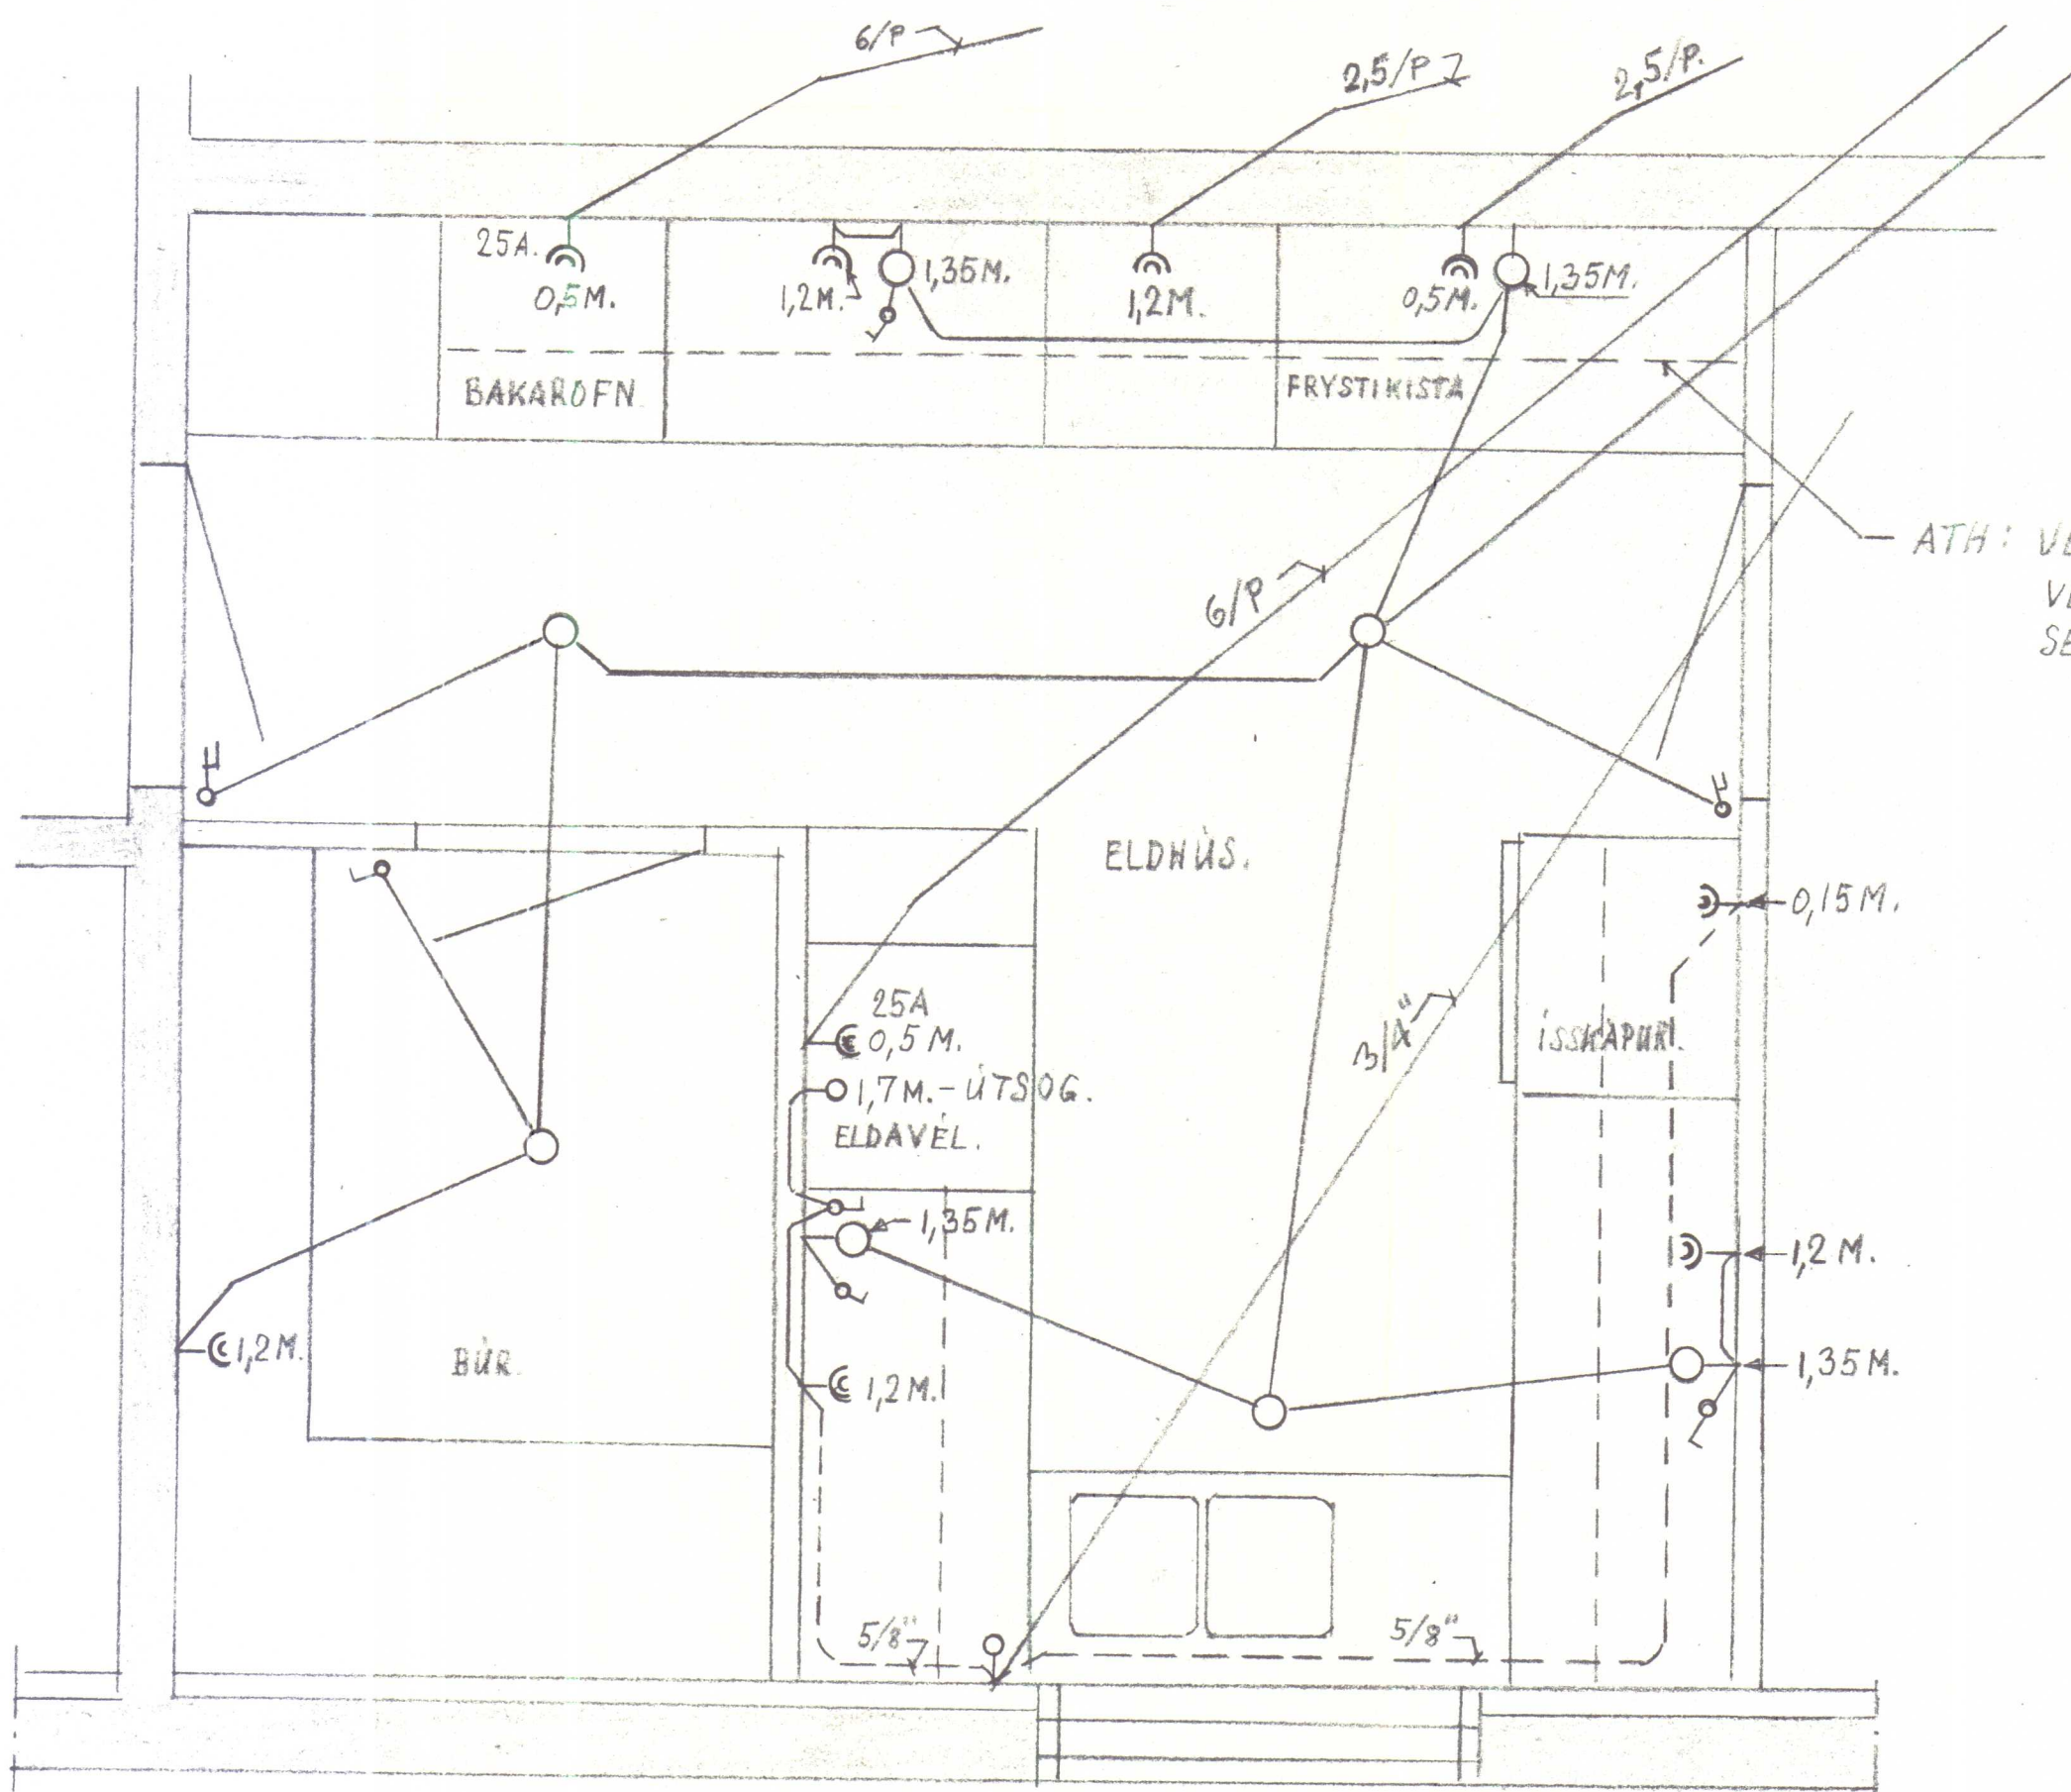

ATH: VEGNA MERKJALJÓSA
VERÐUR ÚTASTA SWAPNUM
SENNILEGA SLEPT. SJÁ TEIKN. NR. 388-2.

20. Febr. 1964
605

ELDHÚS Í KJALLARA.
1:20.


ARKITEKTAR: BARÐUR DANÍELSSON OG STEFÁN JÓNSS.
FÉLAGSHEIMILI Á HVAMMSTANGA.
LÝSING Í LOFTI Í ÁHÖRFENDASAL OG
RAFLÖGN Í ELDHÚSI Í KJALLARA.

3.12.63.

OLAFUR GÍSLASON RAFFR. HÖFTEIGUR 22. RVK.

1:50.
1:20.

NR. 388-17

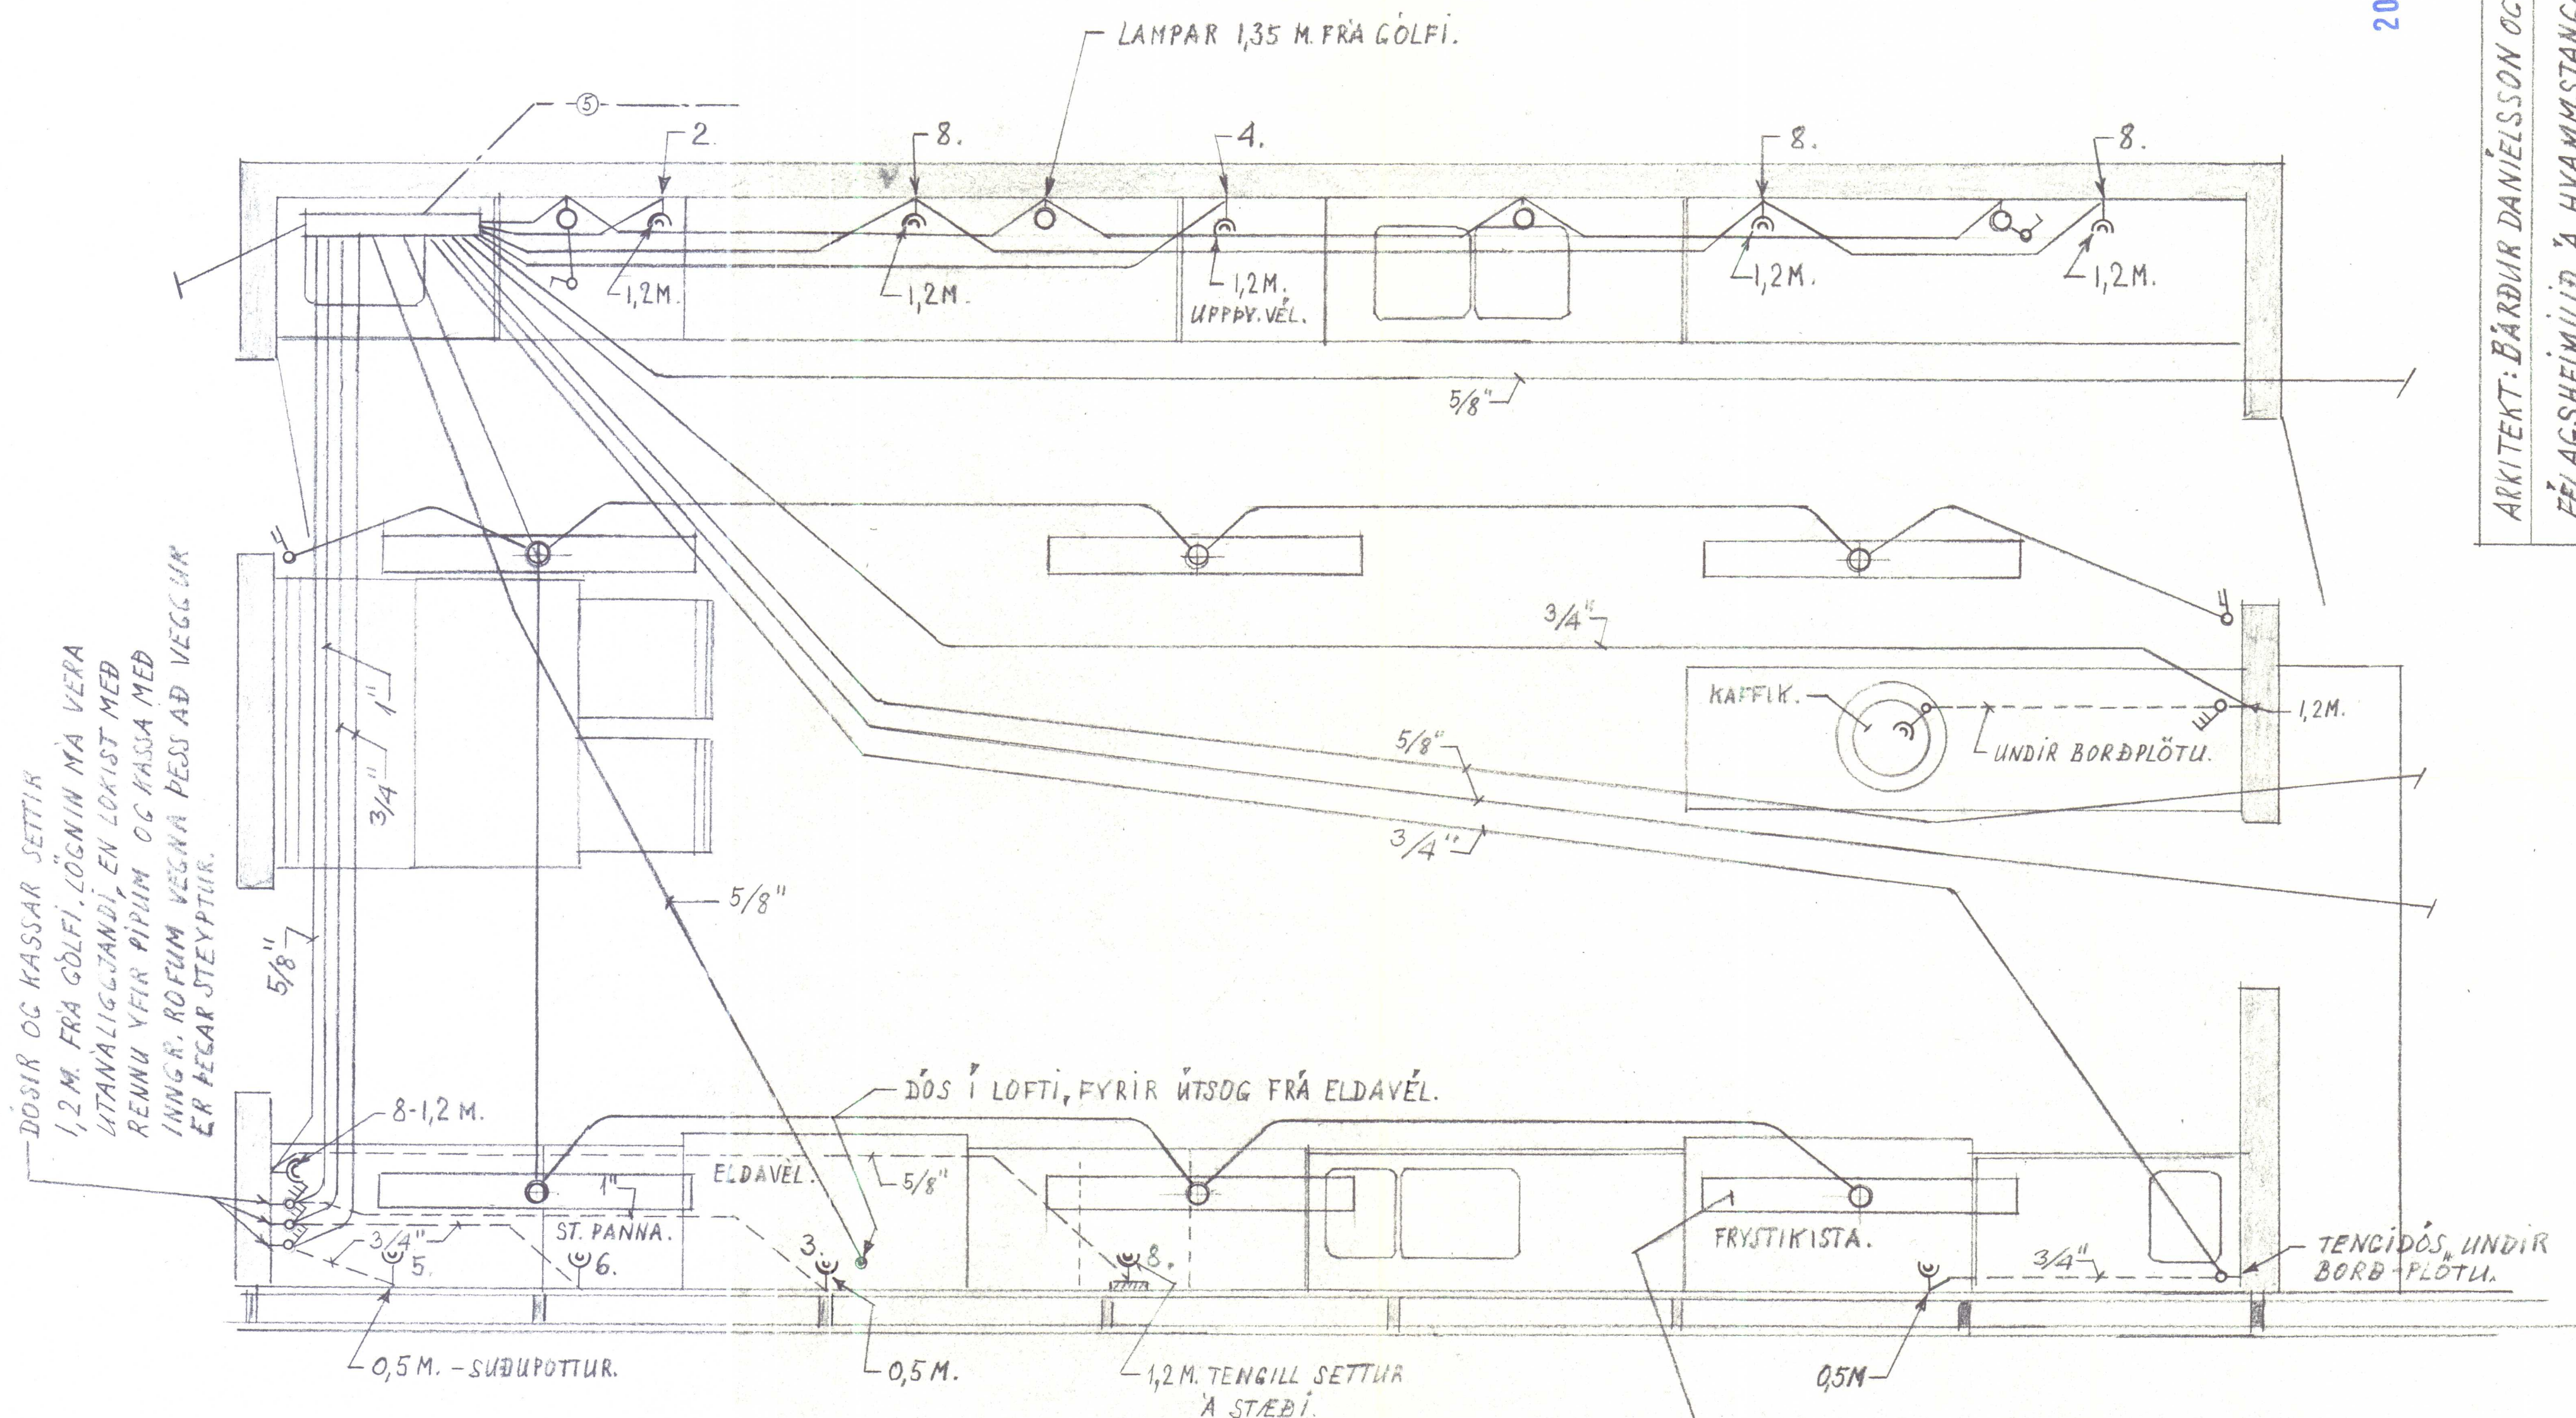

DÓSIR OG KASSAR SETTIR
1,2 M. FRÁ GÓLFÍ. LÖGNIN NÁ VERA
LITANÁLIGGJANDI, EN LOKIST MEÐ
RENNU YFIR PÍPUM OG KASSA MEÐ
INNGR. ROFUM VEGNA ÞESS AD VEGGUR
ER ÞEGAR STEYPTUR.

ATH: GERT ER RÁÐ FYRIR AD
RAFLÖGN, SEM ÞEGAR ER KOMIN
Í STEYPU SAMKV. TEIKN. NR. 388-3,
BREYTT Á 5.10.63, SÉ NOTUÐ EINS MIKIÐ
OG FÆRT ÞYKIR.

2x40W. FLÚRLAMPAR INNGR. Í FALSKT LOFT
LOKABIR MEÐ PLASTI AD NEÐAN.

20. Febr. 1964

605

ARKITEKT: ÞÁRDUR DANIELSSON OG STEFAN JÓNSSON
FÉLAGSHEIMILIÐ Á HVAMMSTANGA.
RAFLAGNATEIKN. FYRIR ELDHÚS Á 1. HÆÐ.
Á 2.12.63.
ÓLAFUR GÍSLASON RAFFR. HOFTTEIGUR 22. RVK.
1:20. NR. 388-16.

BEITTI VIÐ GÖTUM Í BÍTA Þ. 7.11.63.

1:50


NR. 388-14.


ARKITEKTAR: BARDUR DANIELSSON, STEFAN JONSSON,
FELAGSHEIMILI Á HYAMSTANCA.
KASSAR FYRIR HÁTALARA Í SAL, OG LYSING
FRÁ RAMMA KRINGUM LEIKSVÍÐ, OFL.
Þ. 3.10.63.
ÓLAFUR GÍSLASON RAÐFR. HÖFTEIGUR 22. RVK

605

20. Febr. 1964

SJÁ EINNIG TEIKN. NR. 388-13.

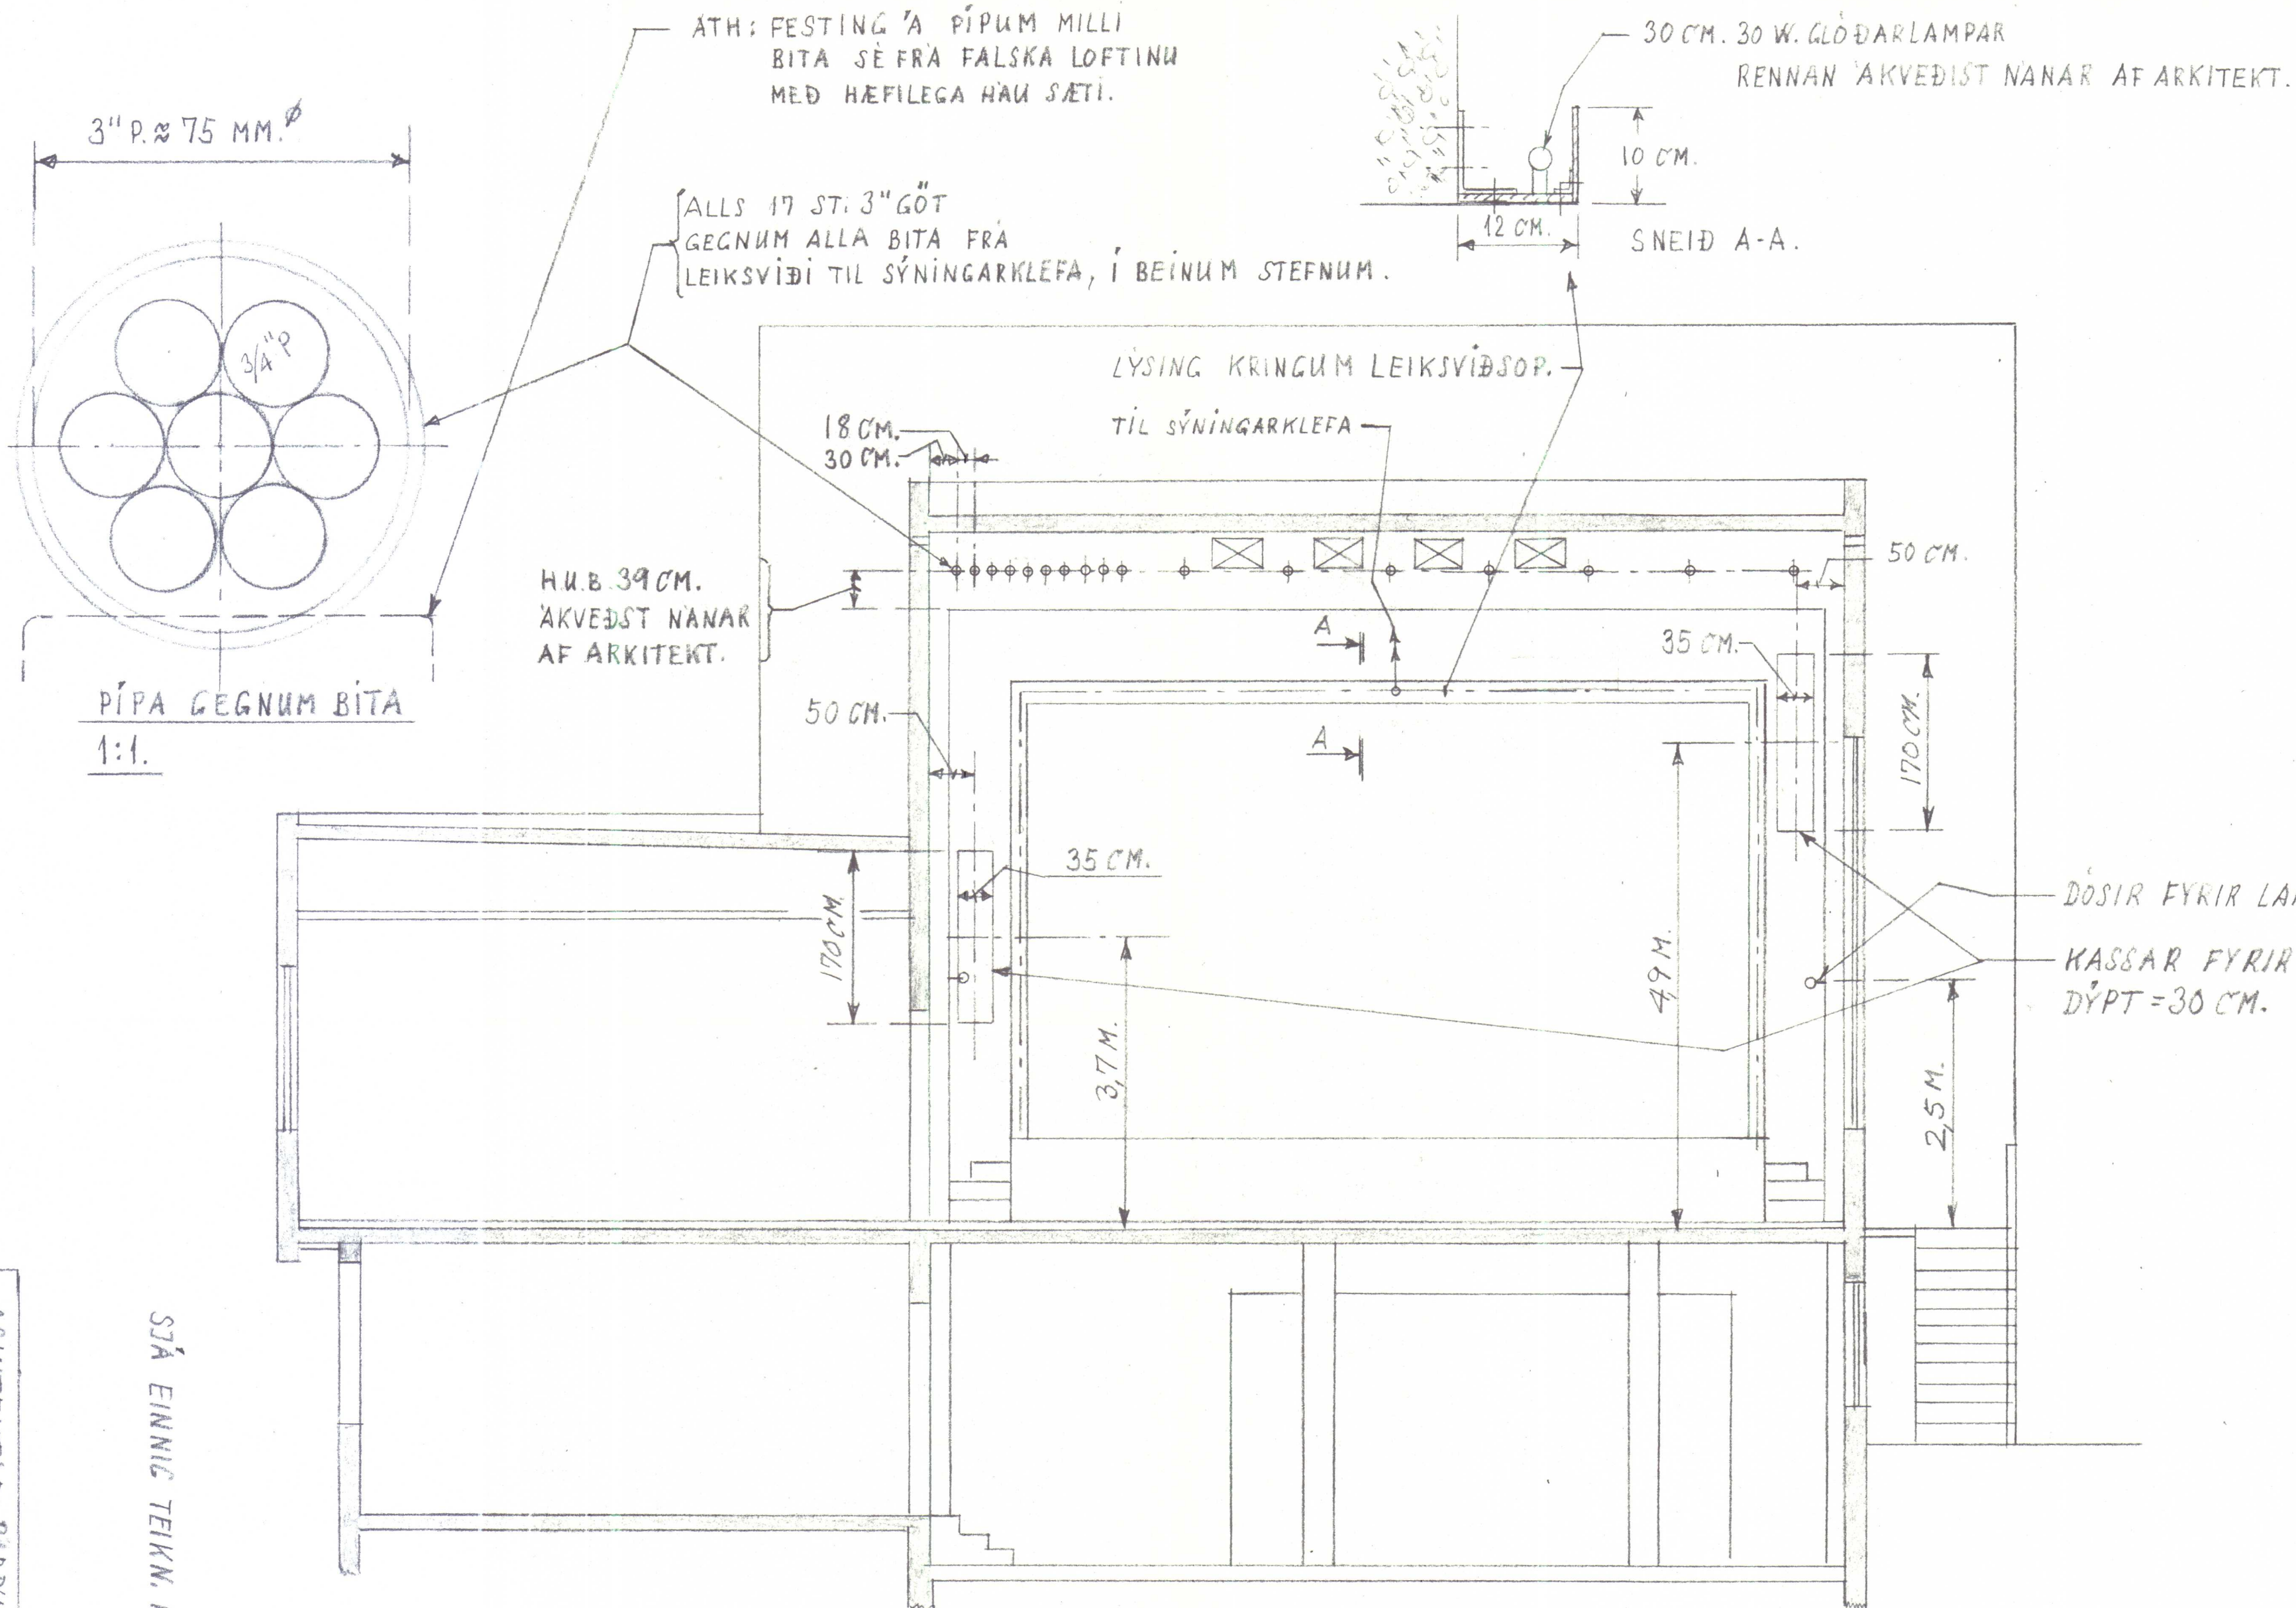

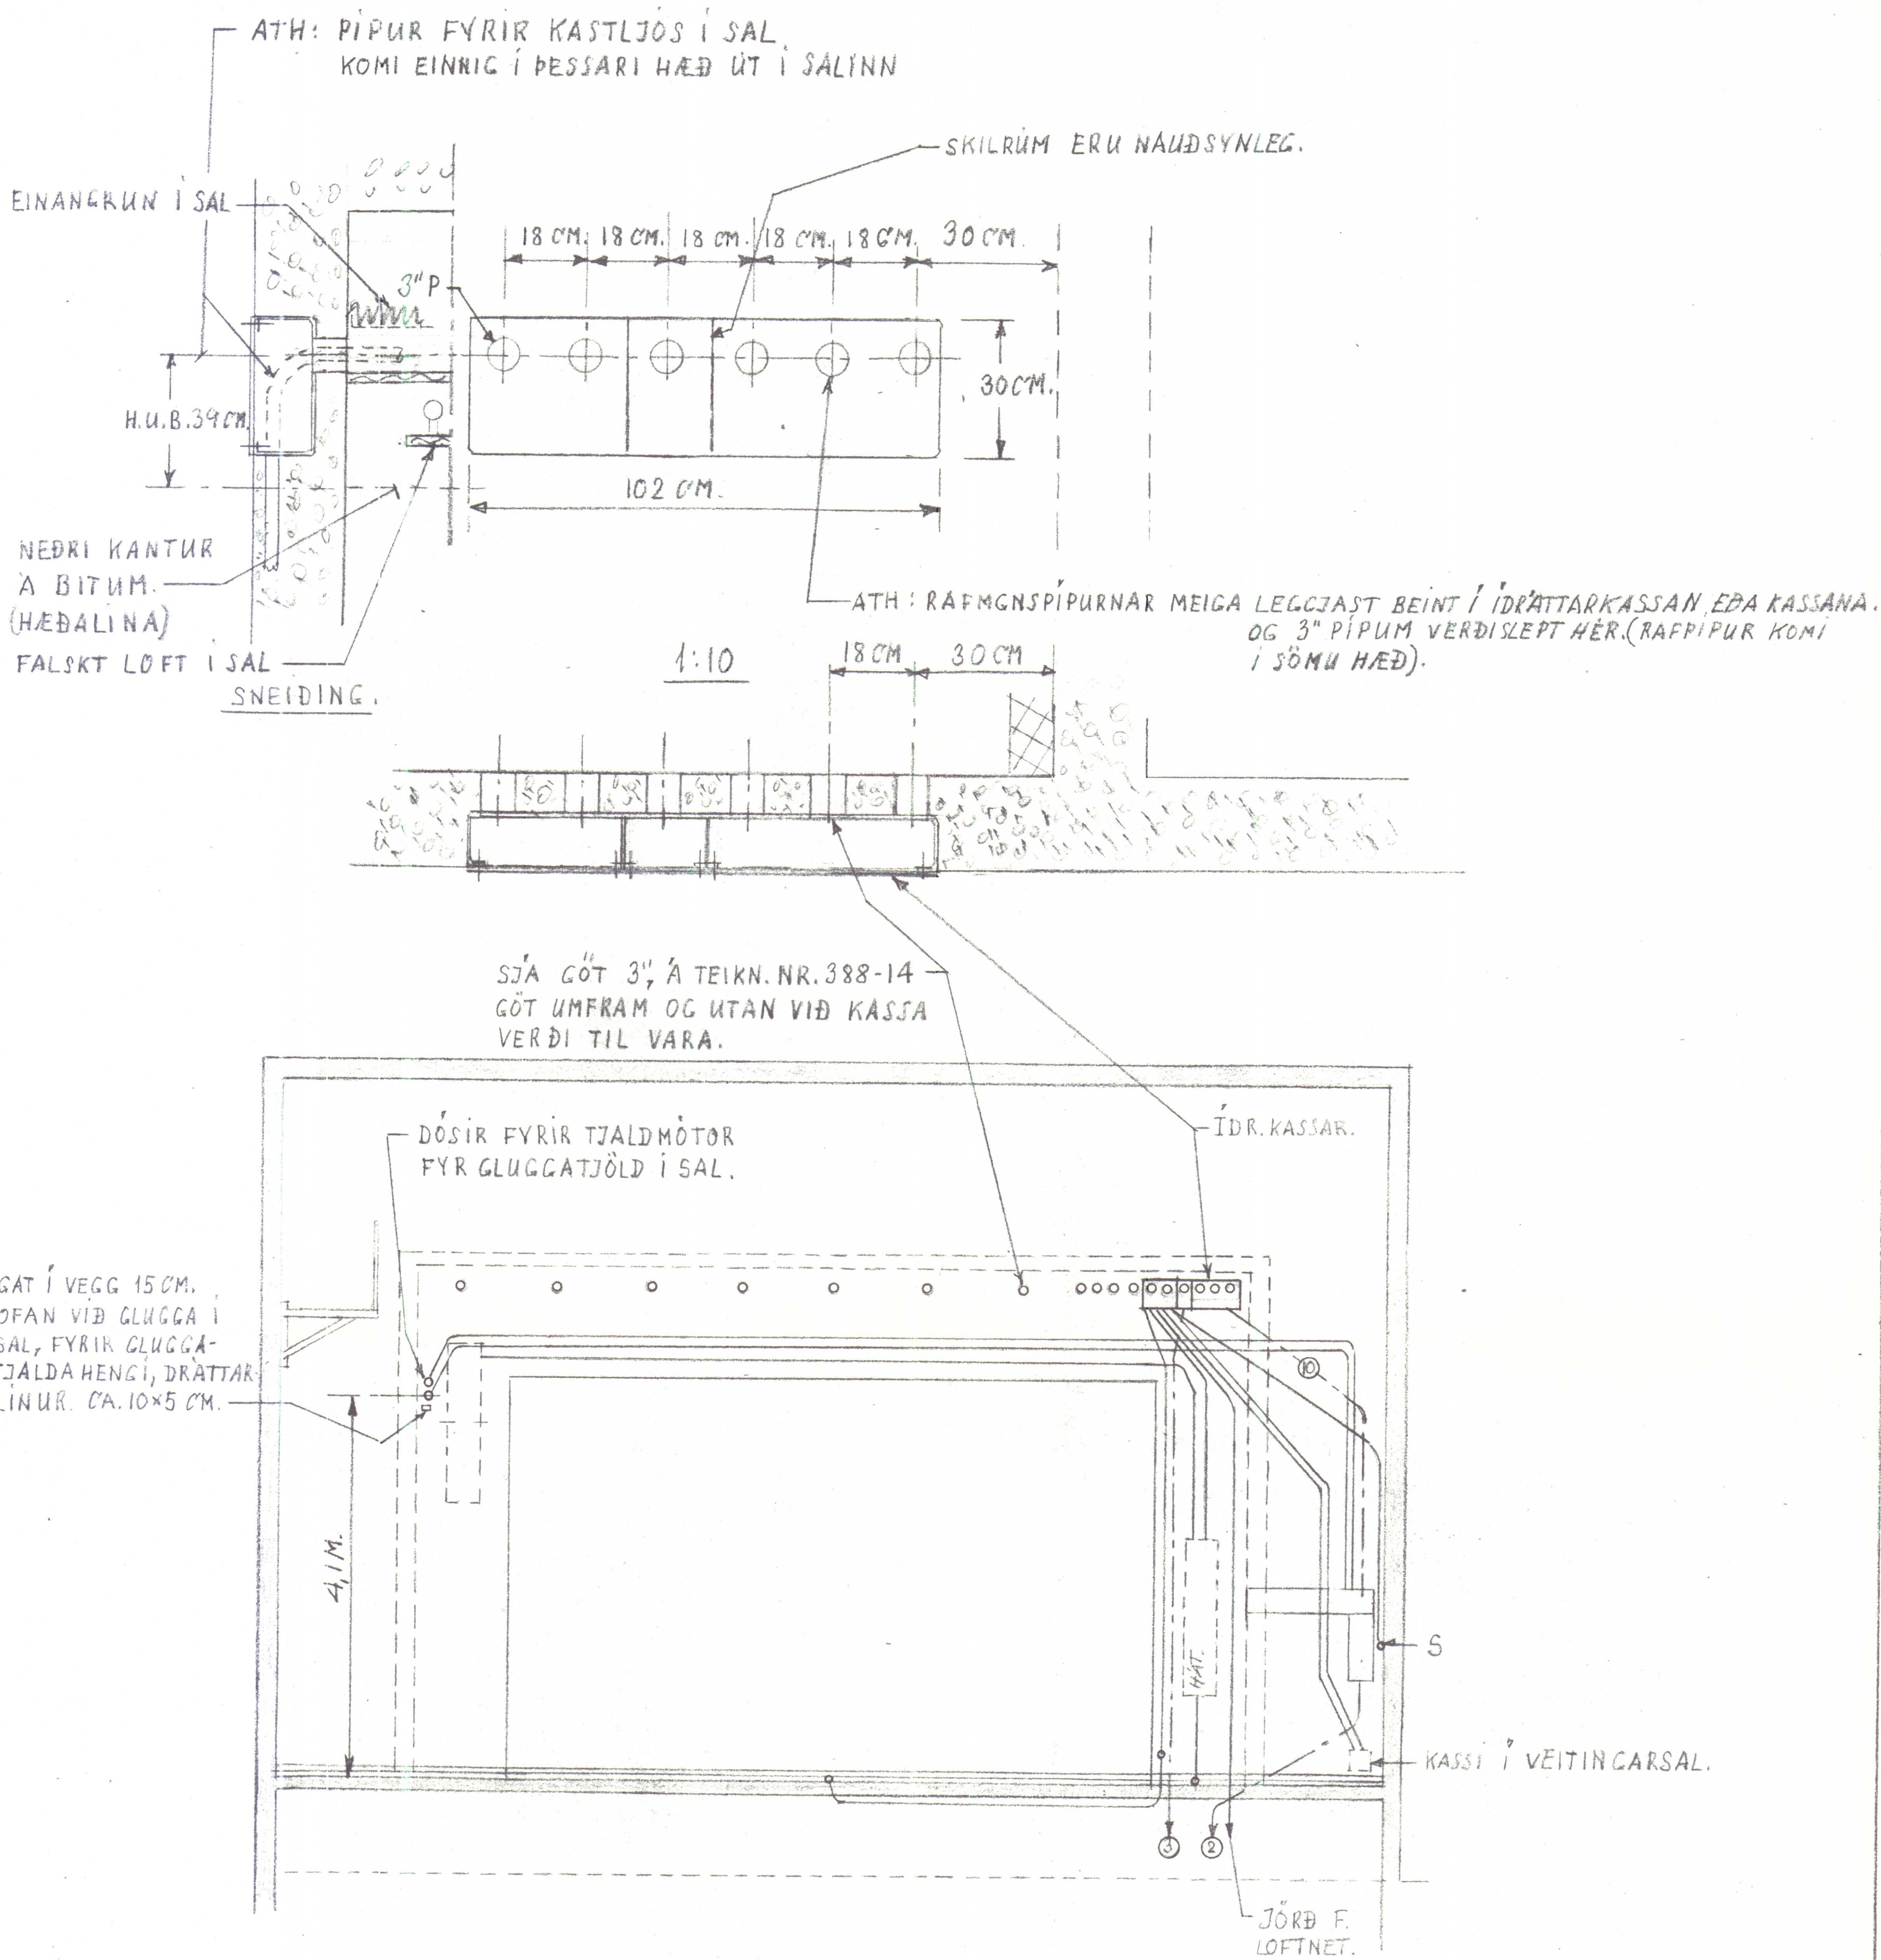

LEIKSVÍÐSOP SÉÐ FRÁ LEIKSVÍÐI.

1:50.

20. Febr. 1964

605

ARKITEKTAR: BARÐUR DANIELSSON. STEFAN JÓNSSON.

FÉLAGSHEIMILI Á HVAMMSTANGA.

LAGNIR Á PÍPUM FRÁ SÝNINGARKLEFA

SÉÐ FRÁ LEIKSVÍÐI.

ÍDRATTARKASSAR.

BREYTT ÍDR. KASSUM 7.11.63.

HATALARAR

Þ. 2.10.63. LÖGN F. GLUGGATJ-MÖTOR.

ÓLAFUR GÍSLASON RAFFR. HOFTEIGUR 22.

1:10.

1:50.

NR. 388-13.