



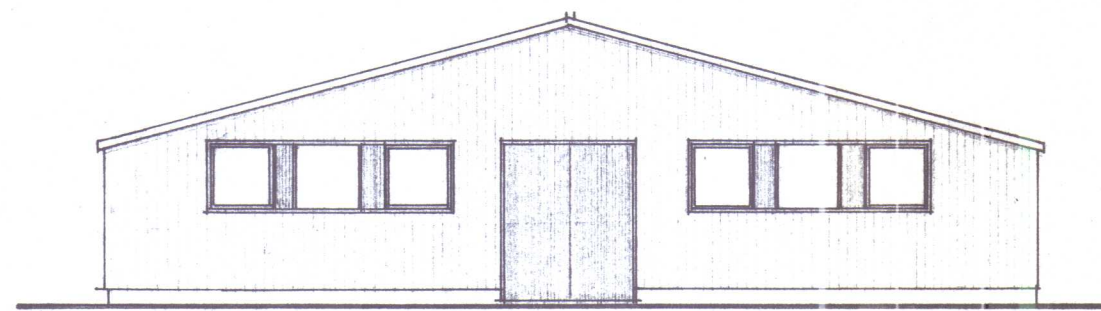

FRAMSTAFN

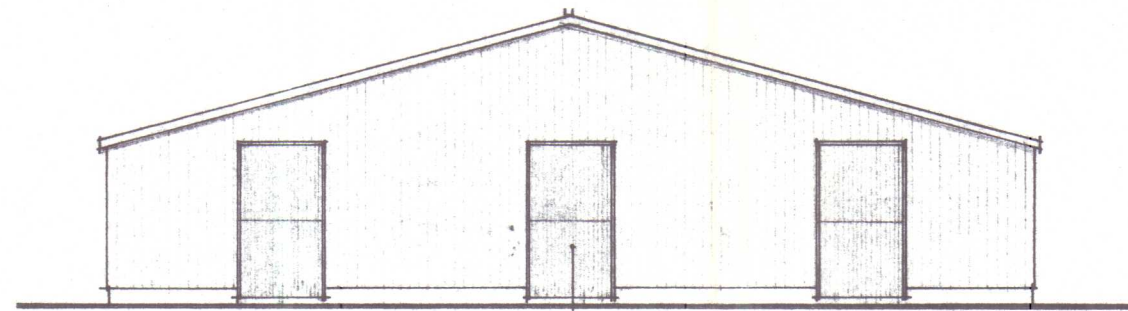


BAKSTAFN

12 mm MÖTAKROSSVIÐUR
TVÍSKIPTUR HLERI TIL
LOFTRÆSTINGAR

SETJA SKAL FAST NET . T.D. 1"x1"x15/13 g
í ÖLL LOETRÆSTIOP

SETJA SKAL GORM Á ÚTIHURÐ PANNIG
AÐ HÚN LOKIST SJÁLFKRAFA


MÁLA SKAL HVÍTAN JAFNARMA PRÍHYRNING
Á ÞAKID, HLIDAR SEU A.M.K. 3m. INNAN Í
HANN SKAL MÁLA STÖRT . RAUTT P

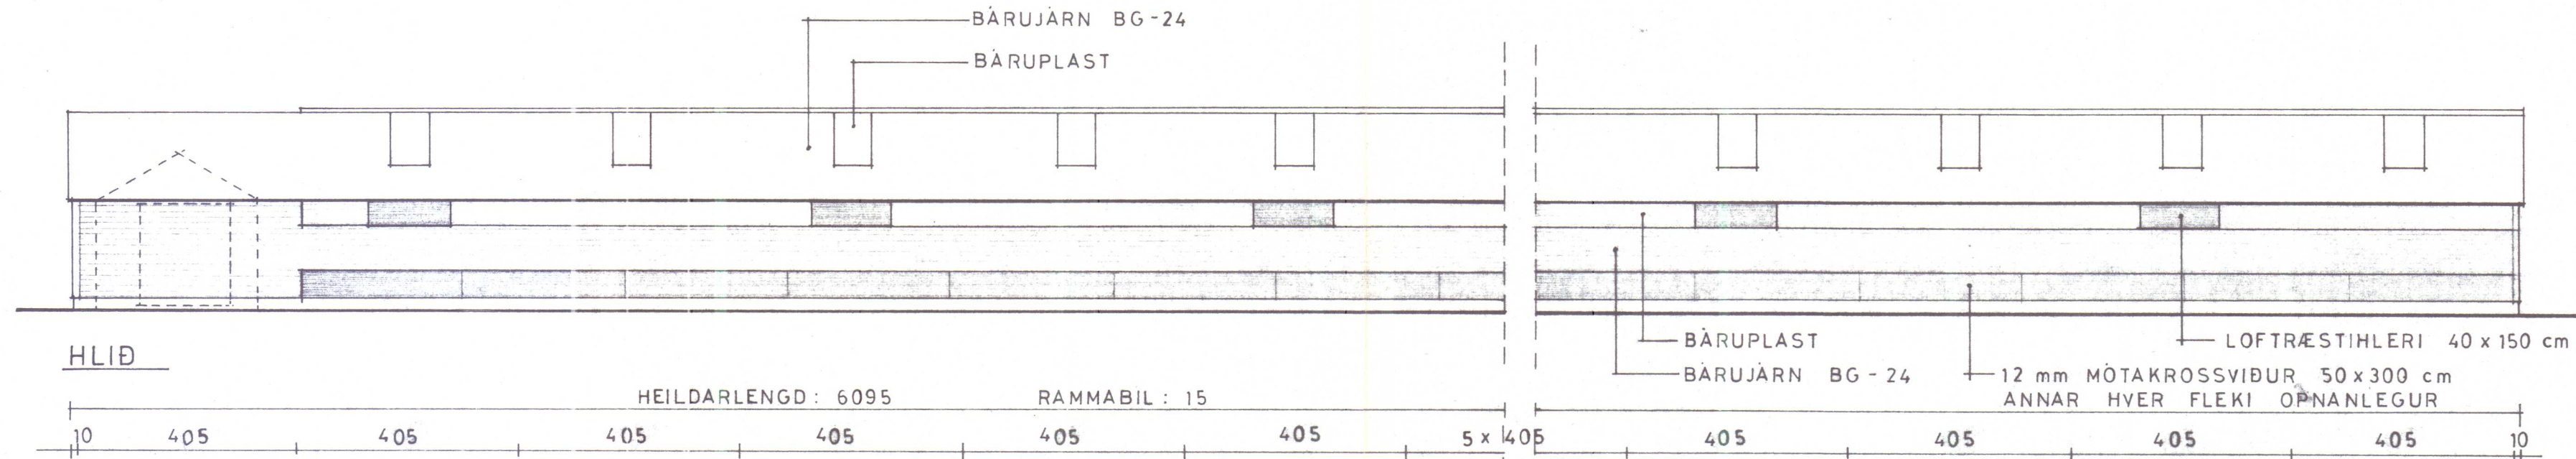


HLID

HEILDARLENGD : 6095

RAMMABIL : 15

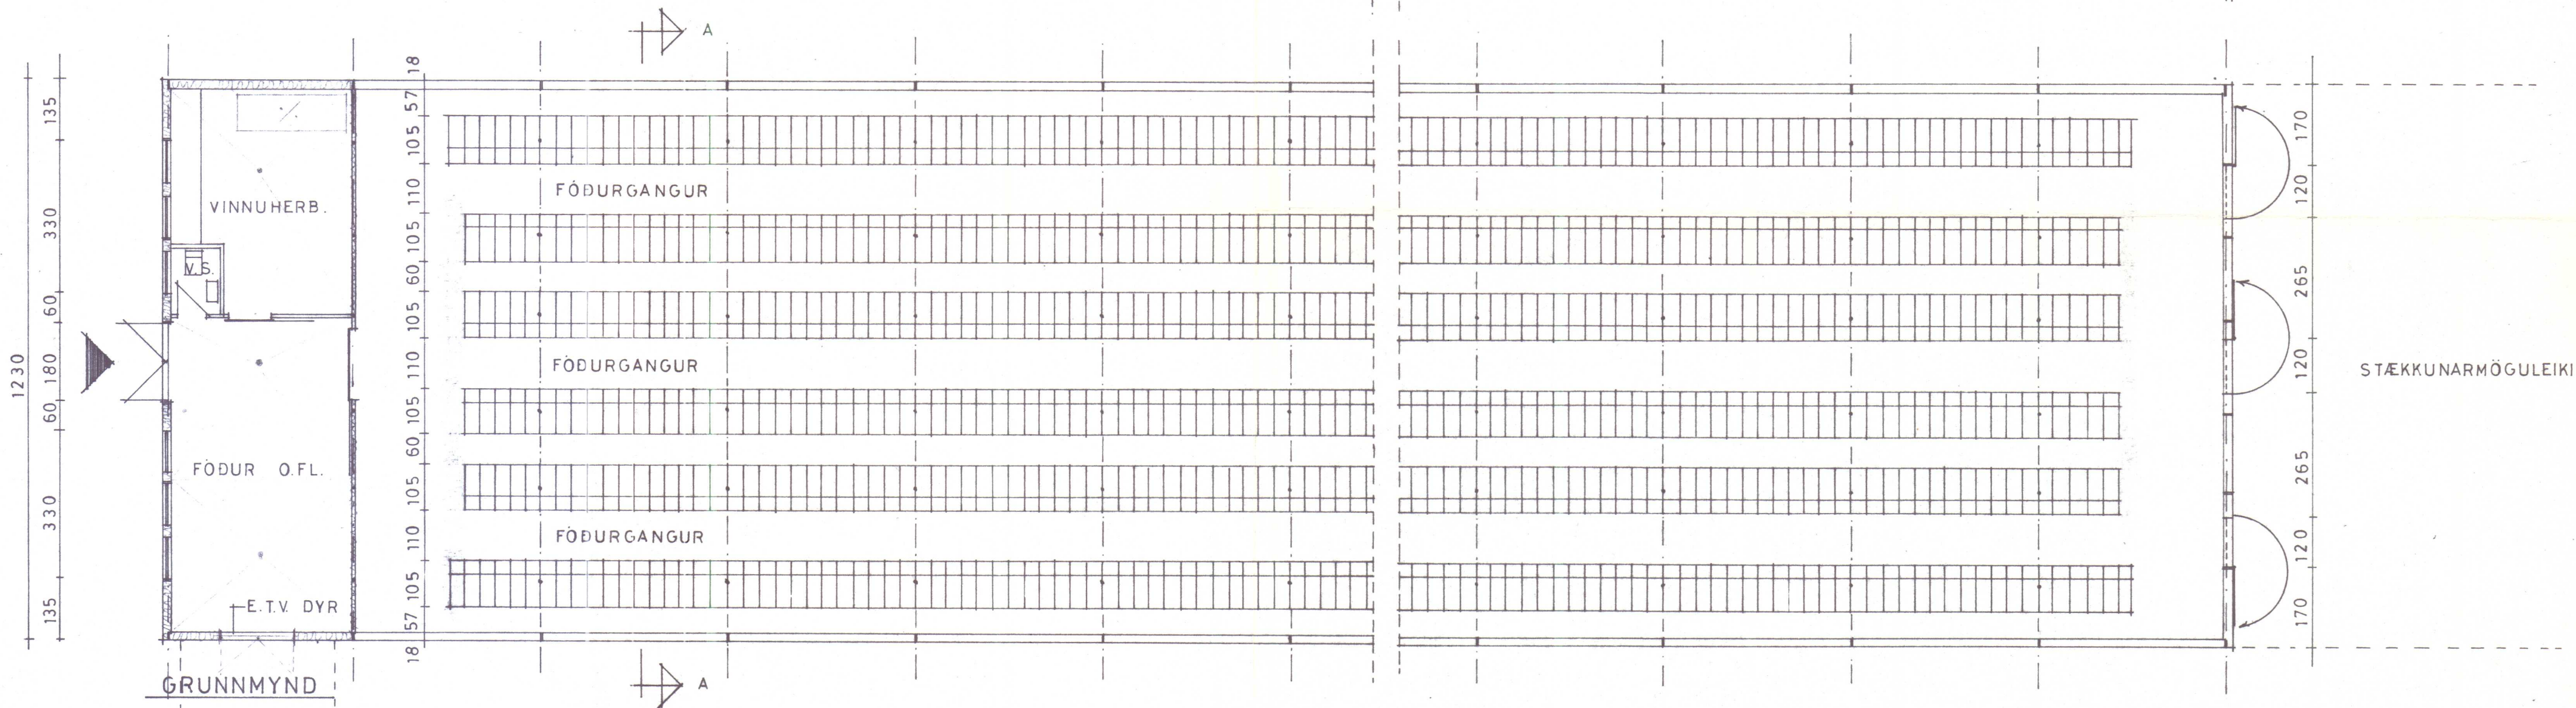

STÆKKUNARMÖGULEIKI

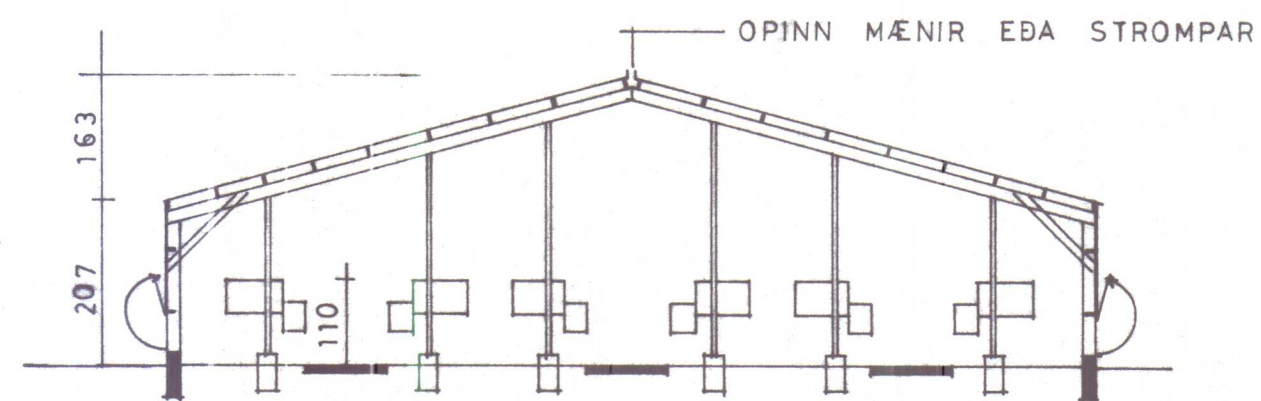

SNID A—A

STÆRÐ : 749.7 m² 2162.9 m³

KOLBEINSÁ, BÆJARHR., STRANDASÝSLU

MINKAHÚS 6-RADIR, TRÉGRIND

MKV 1 : 100
DAGS. 22. 3. 1987
TEIKN. M.S.

Magnús Sigsteinsson