



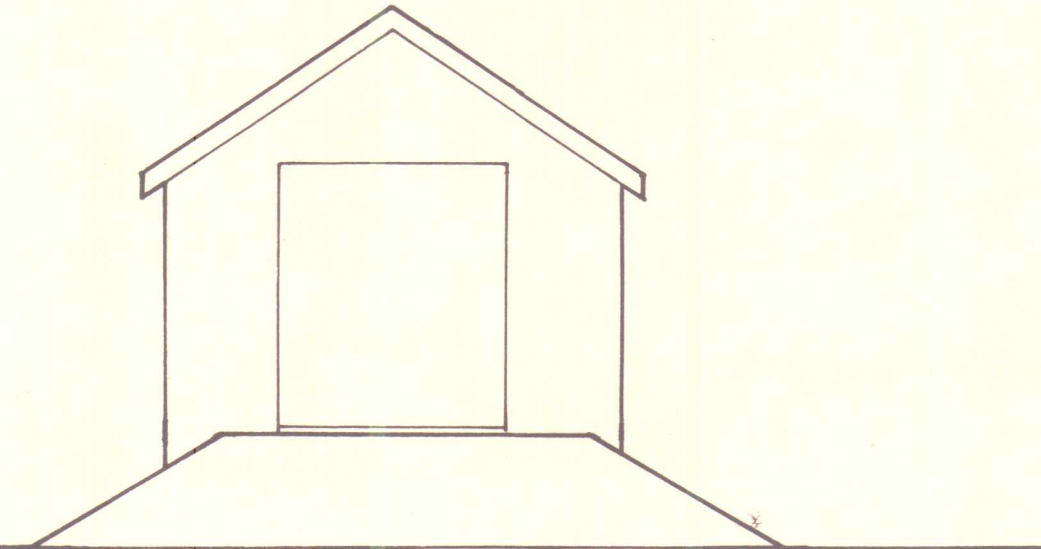


NORÐURHLIÐ

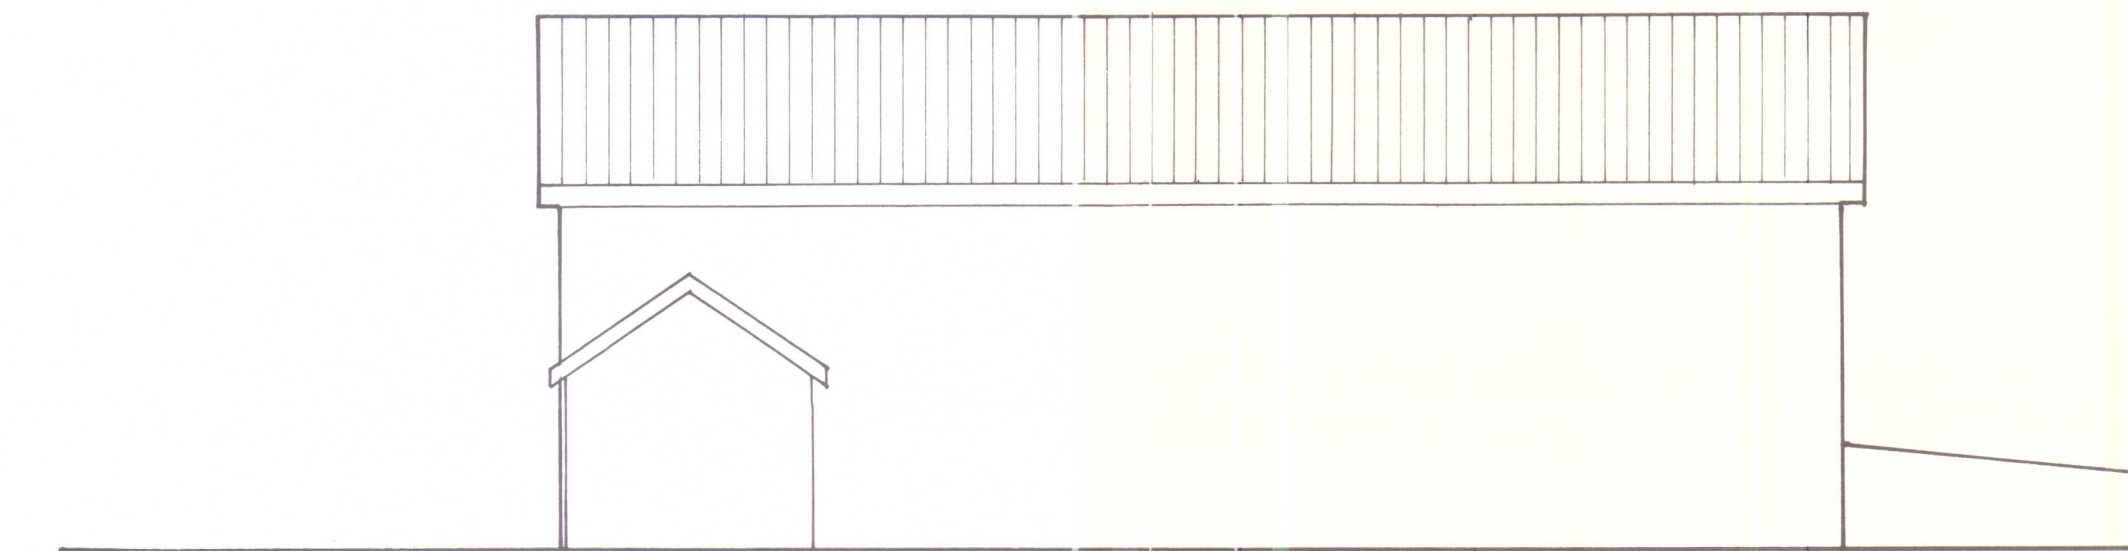


AUSTURHLIÐ





SUÐURHLIÐ

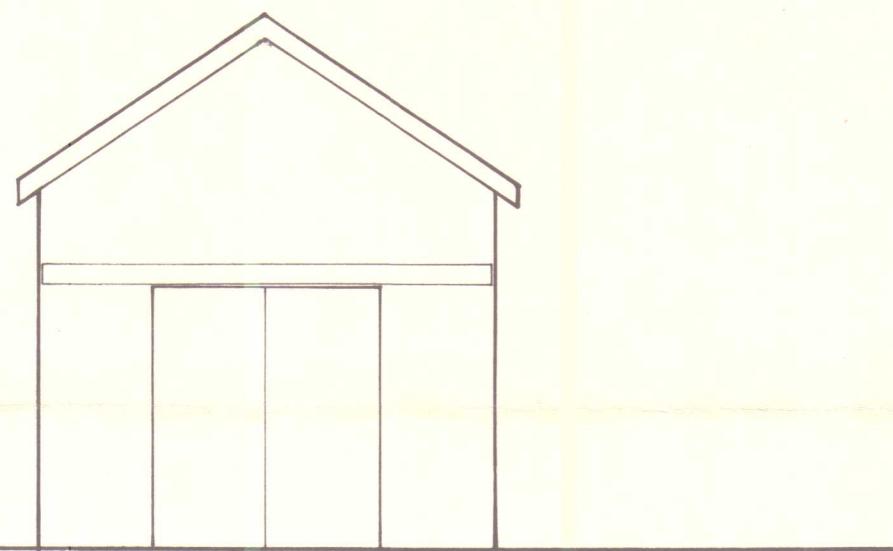

VESTURHLIÐ

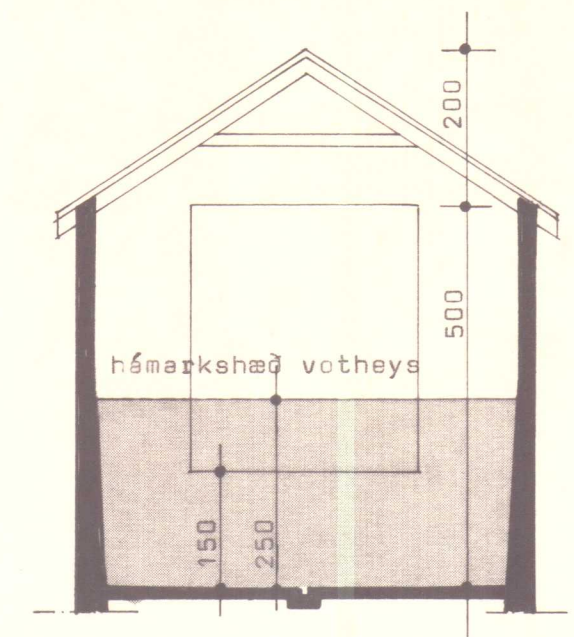

SNEIDING A - A

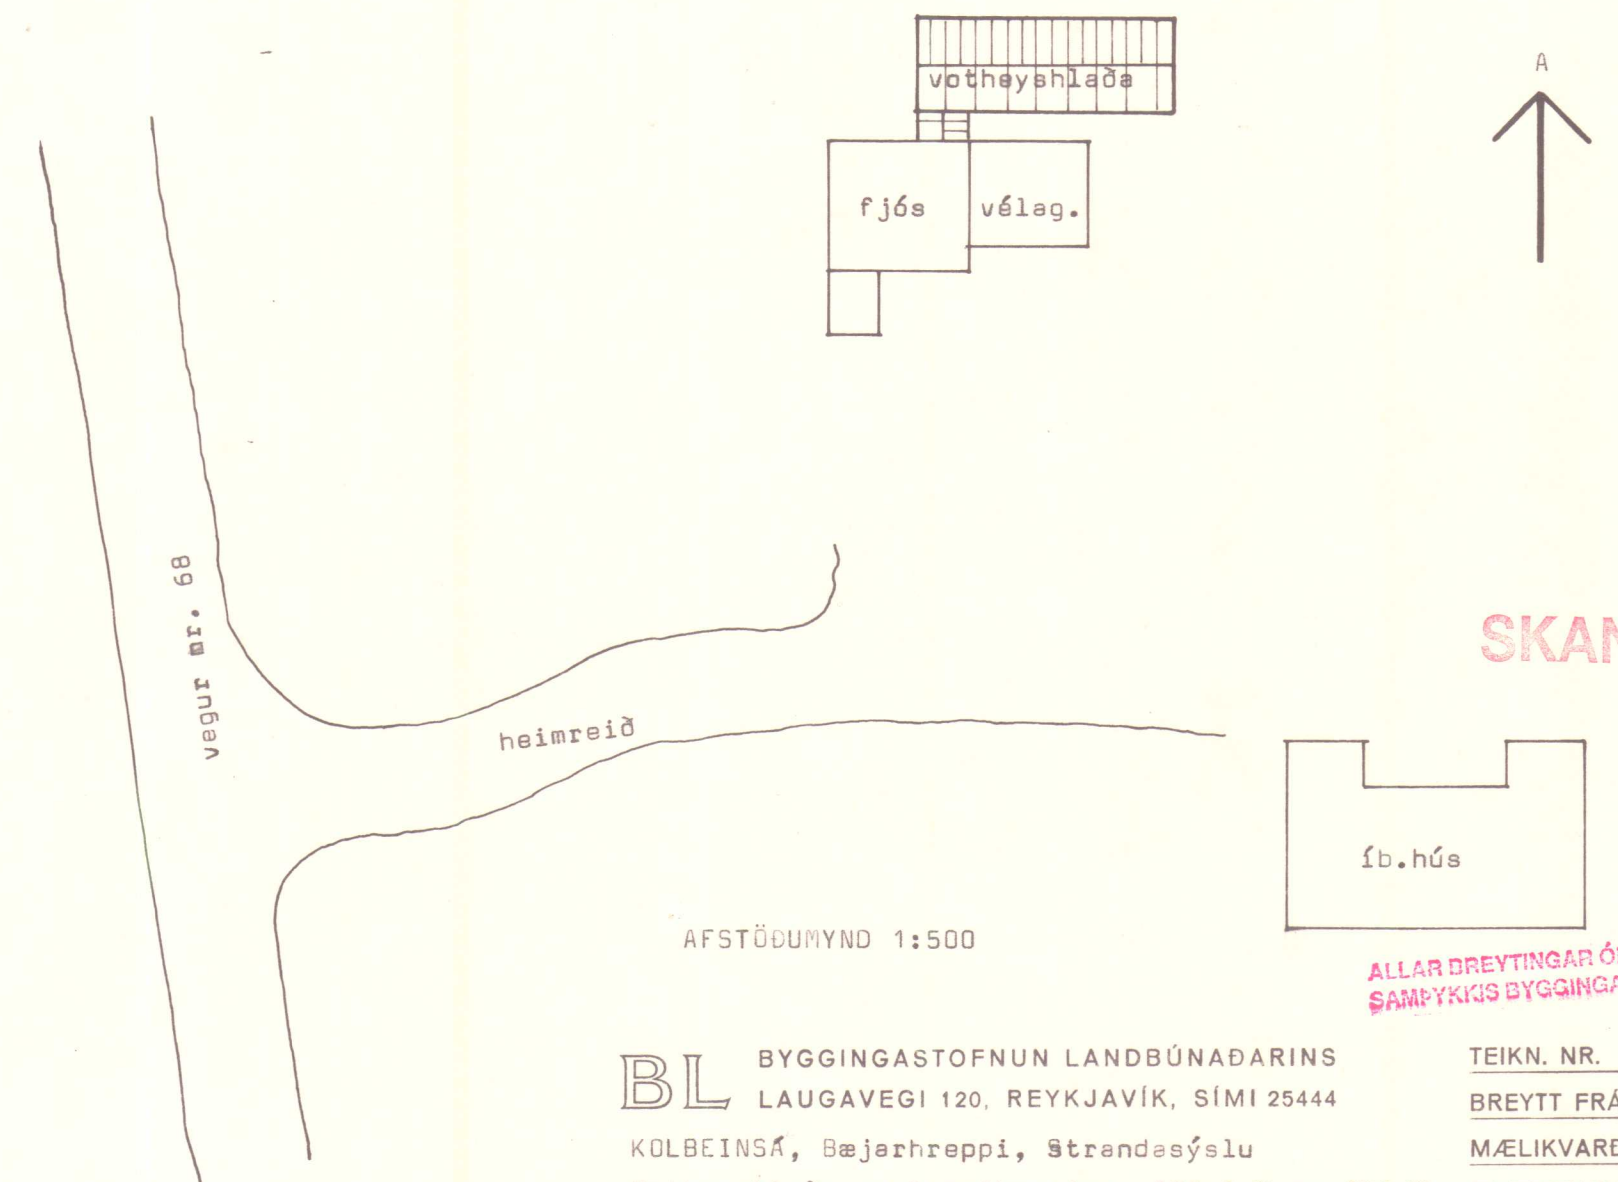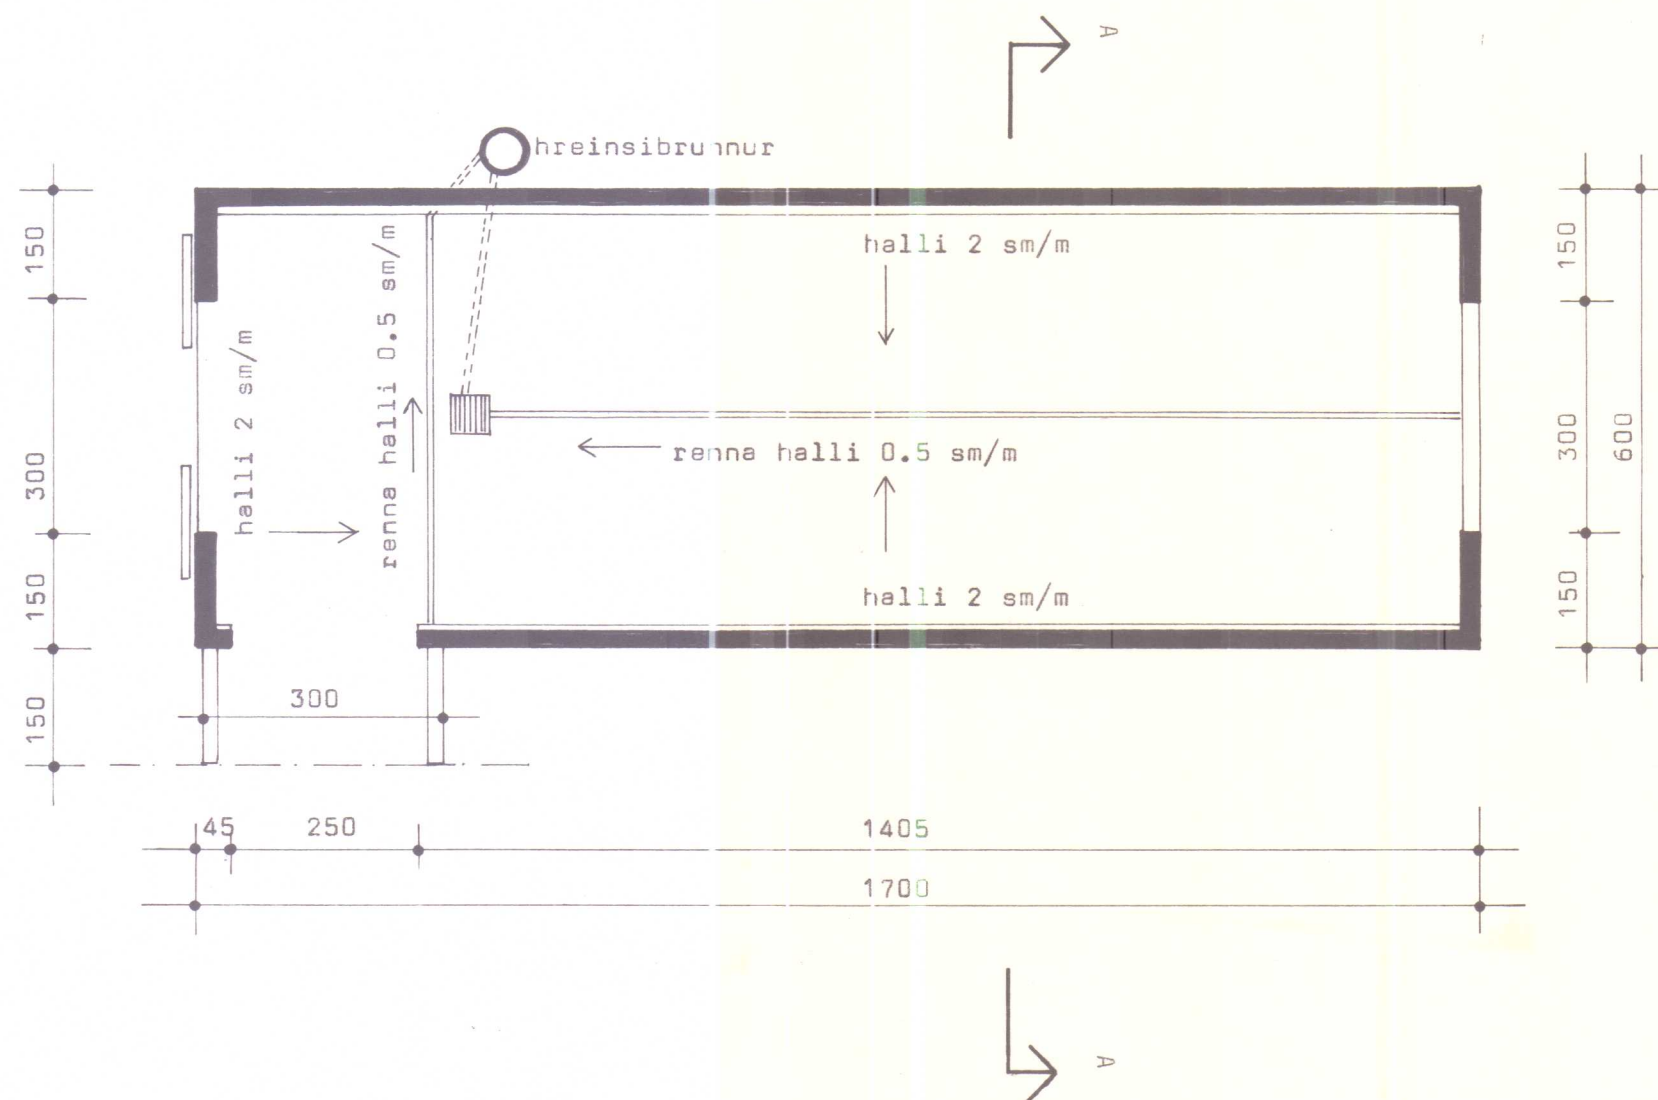

SKANNAD

Íb.hús

AFSTÖÐUMYND 1:500

BL BYGGINGASTOFNUN LANDBÚNAÐARINS
LAUGAVEGI 120, REYKJAVÍK, SÍMI 25444

KOLBEINSA, Bæjarhreppi, Strandasýslu
Vothveðslaða og tengihvæðing. 106 5 M2 og 626 M3

Afstöðumynd, grunnmynd, sneiðing og útlit

TEIKN. NR. 30 - 4758

Breytt frá

MÆLIKVARÐI 1:500, 1:100

DAGSETNING 29.08.198

TEIKNAD Málfríð

Classa farsura