


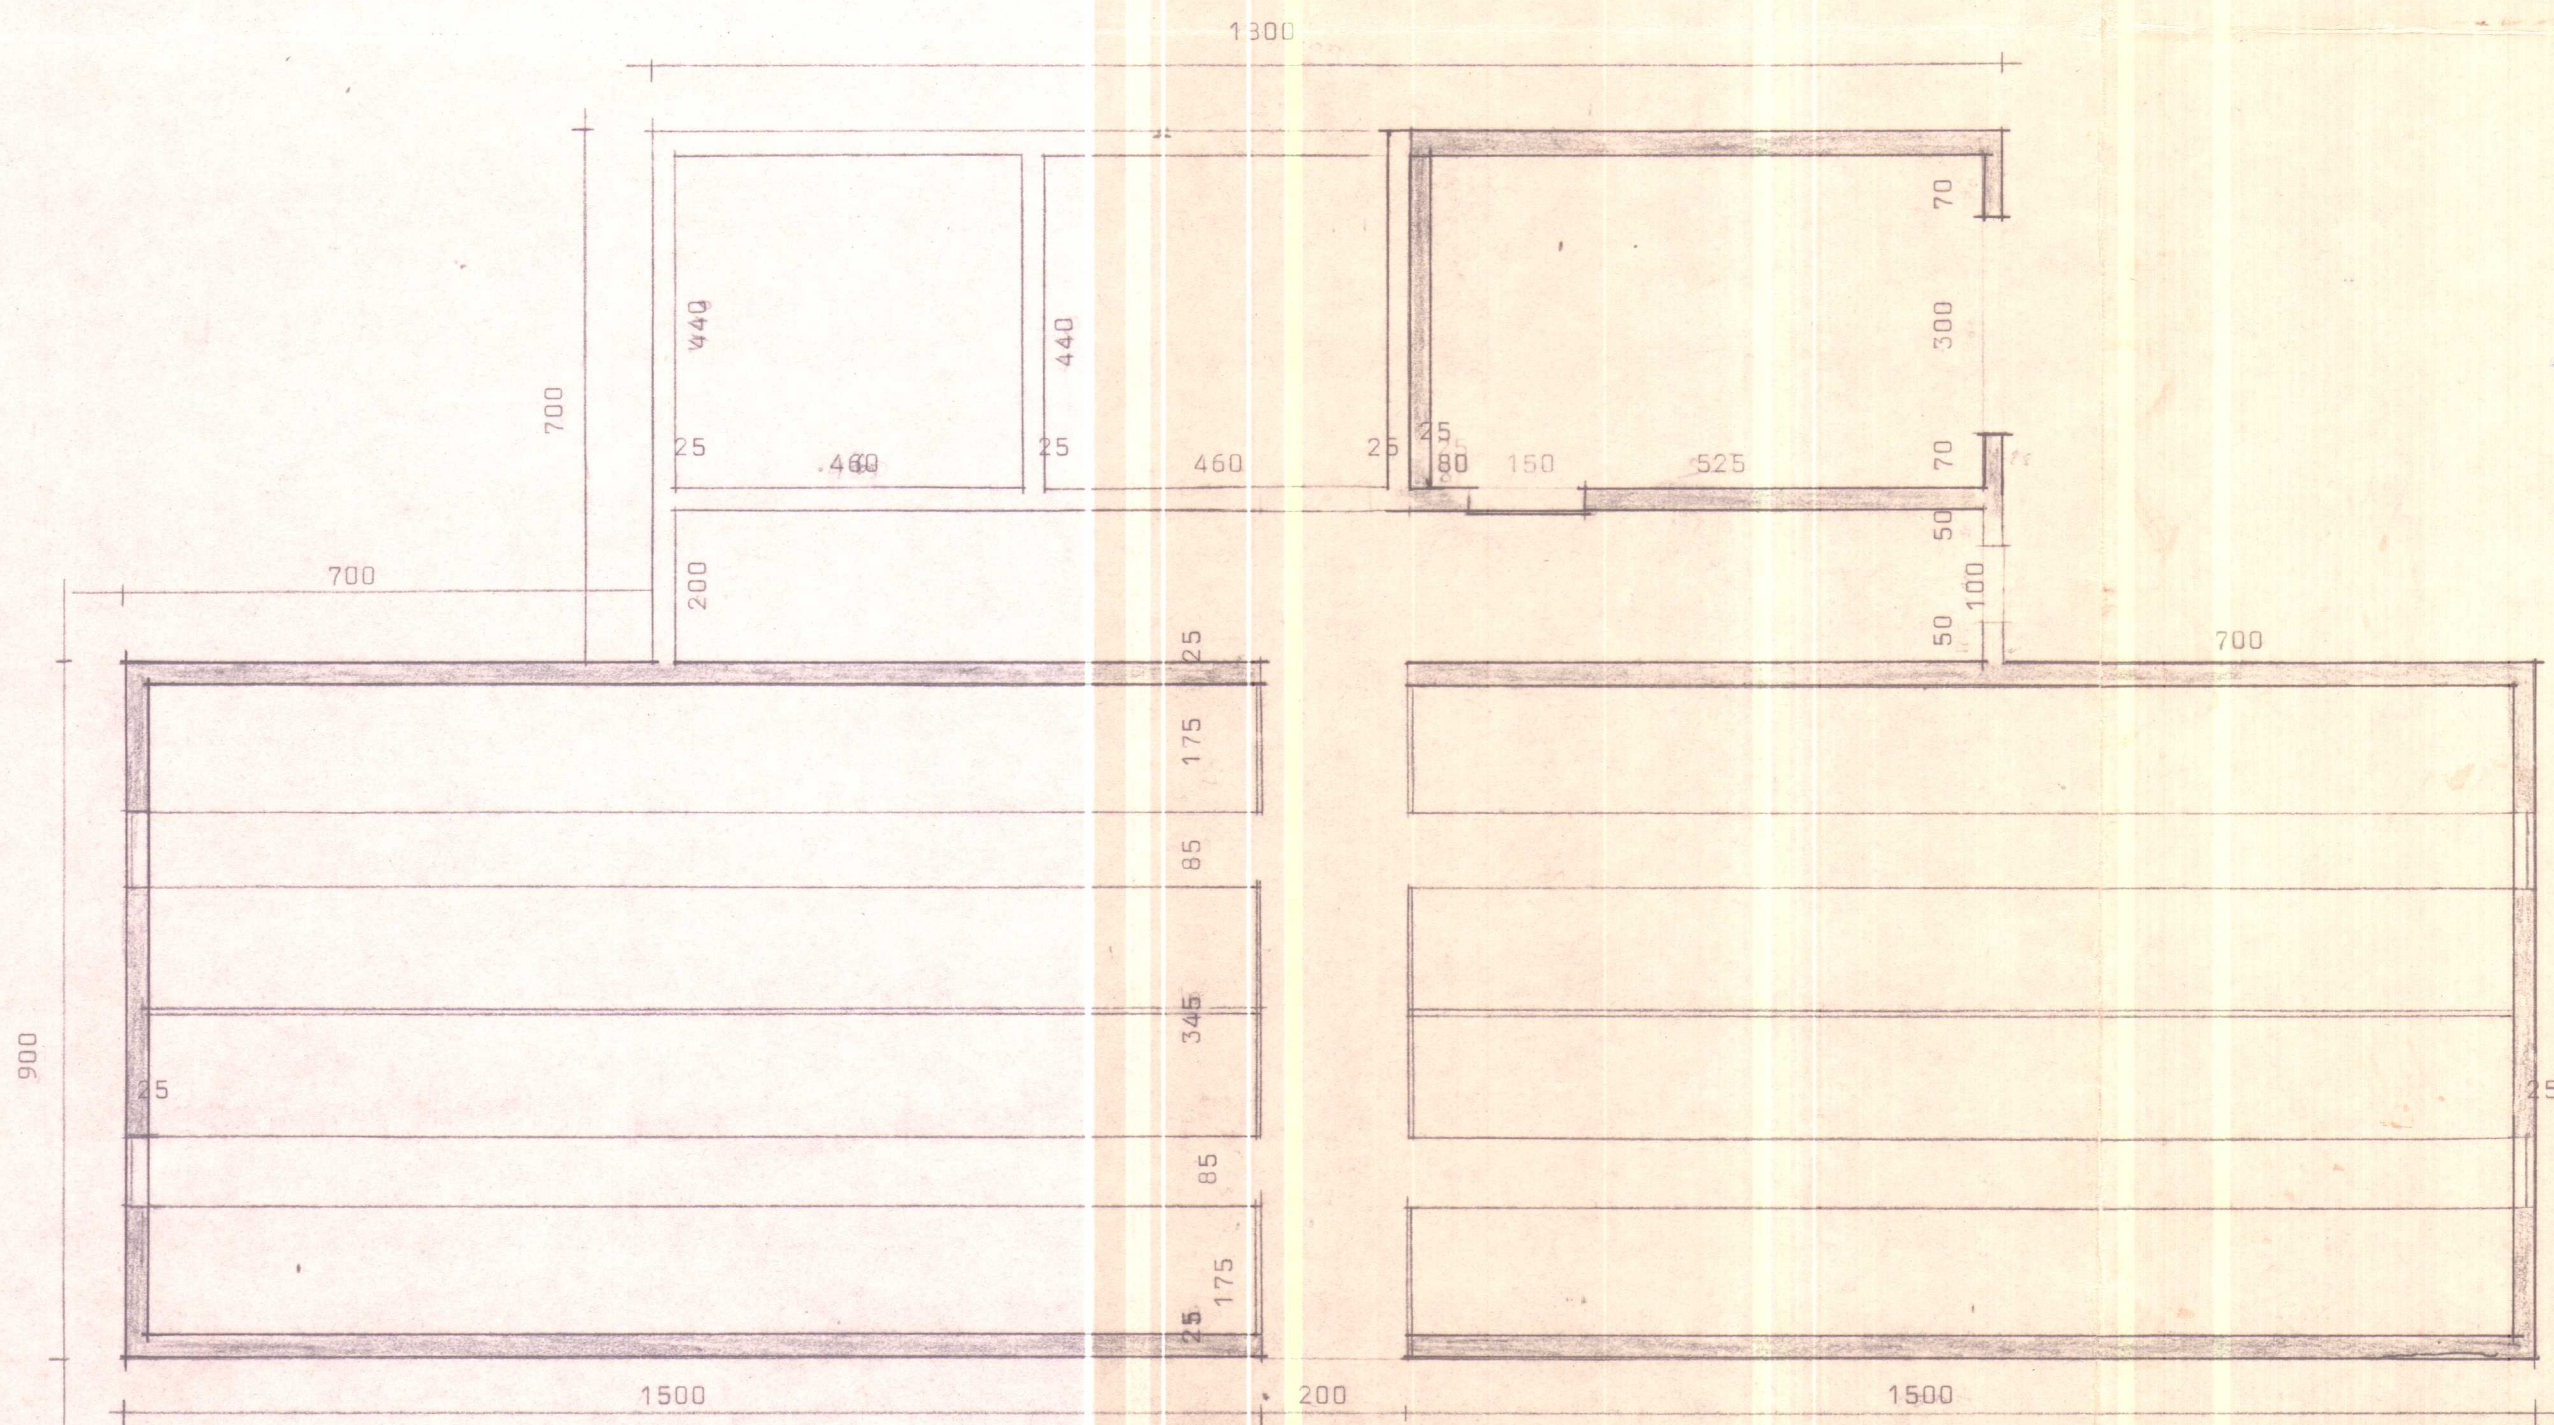

TEIKNISTOFA LANDBÚNAÐARINS
HLEMMI REYKJAVÍK SÍMI 21200

fjárhús
Kolbeinsá, Bæjarhr., Strand.

FRUMTEIKN. NR.	
TEIKNAD HEFUR	P.S.
DAGSETNING	13.6."72
MÆLIKVARÐI	1:100
NR.	1558

Guðmóðir Guðsson