




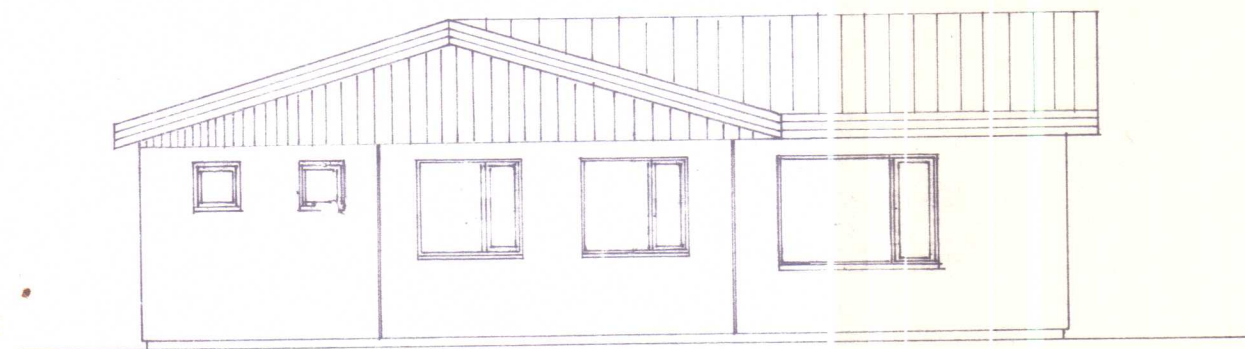


Norðurhlíð M= 1:100

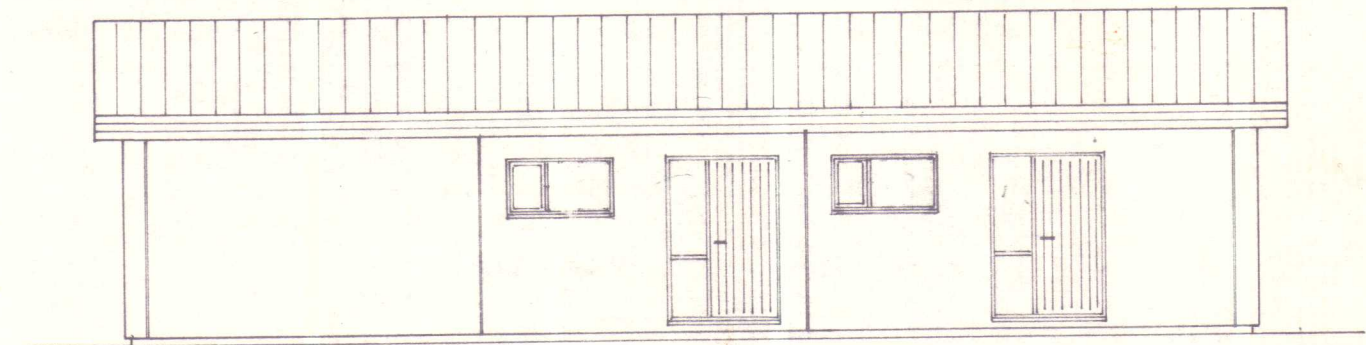

Austurhlíð M= 1:100

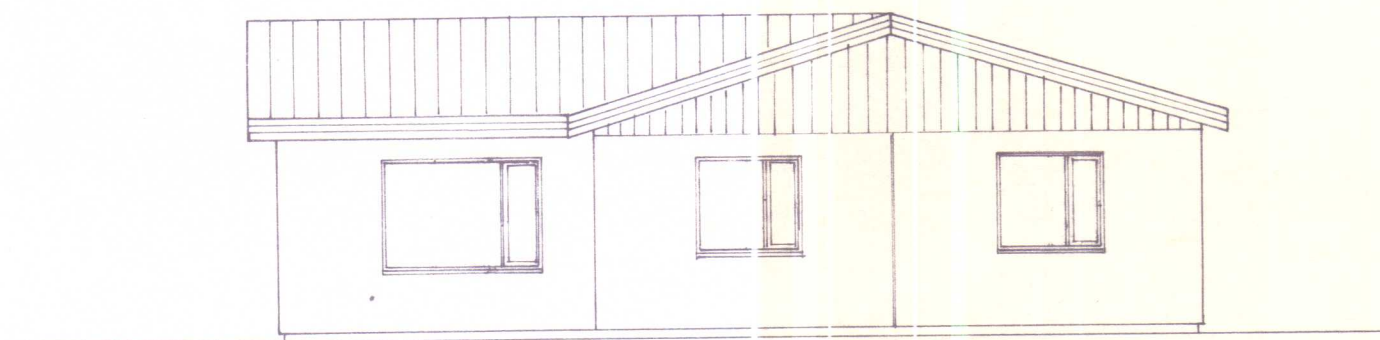

Suðurhlíð M= 1:100

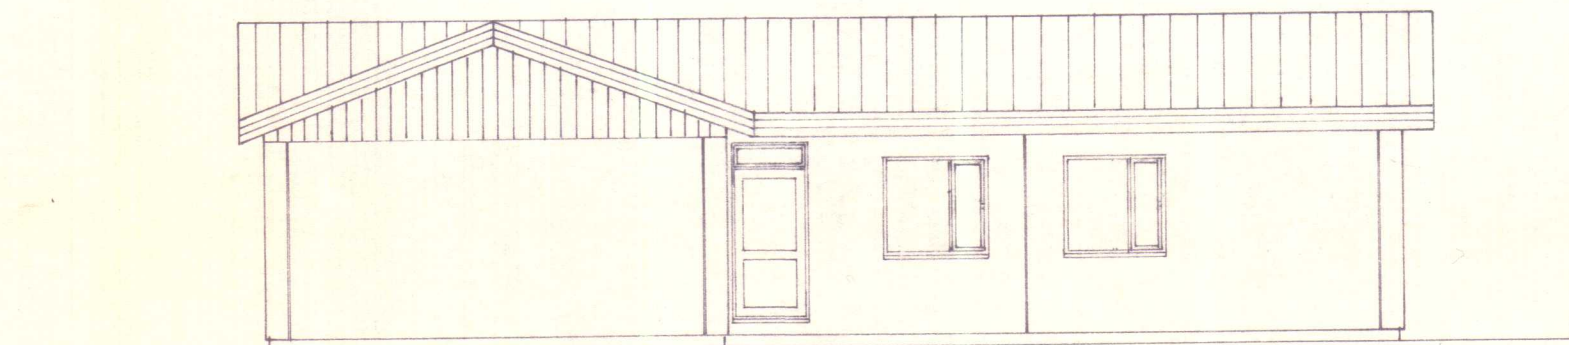

Vesturhlíð M=1:100

Byggingaleyfi veitt í  
Byggingarnefnd Fr. Forf. og L. og L.  
22/6 1984 Gunnlaugi Valdimarsson  
f. h. Byggingarnefndar  
fr. og L. og L.

SKANNAD

VERKHÖNNUN

VERKFRÆÐI - OG TEIKNISTOFA



Brautarholt 20 Reykjavík Sími 91-16820

Verknr. 227 Teiknad. 3.8.84.

Teikn. nr. 002 Hannað:


Mælikv. 1:100 Samþykkt Sveinþórunn Eiríksdóttir

Dags. Júní 1984 Breytt:


Verkefni: Kollafoss, Miðfirði.

Heiti teikn.: Hliðar.



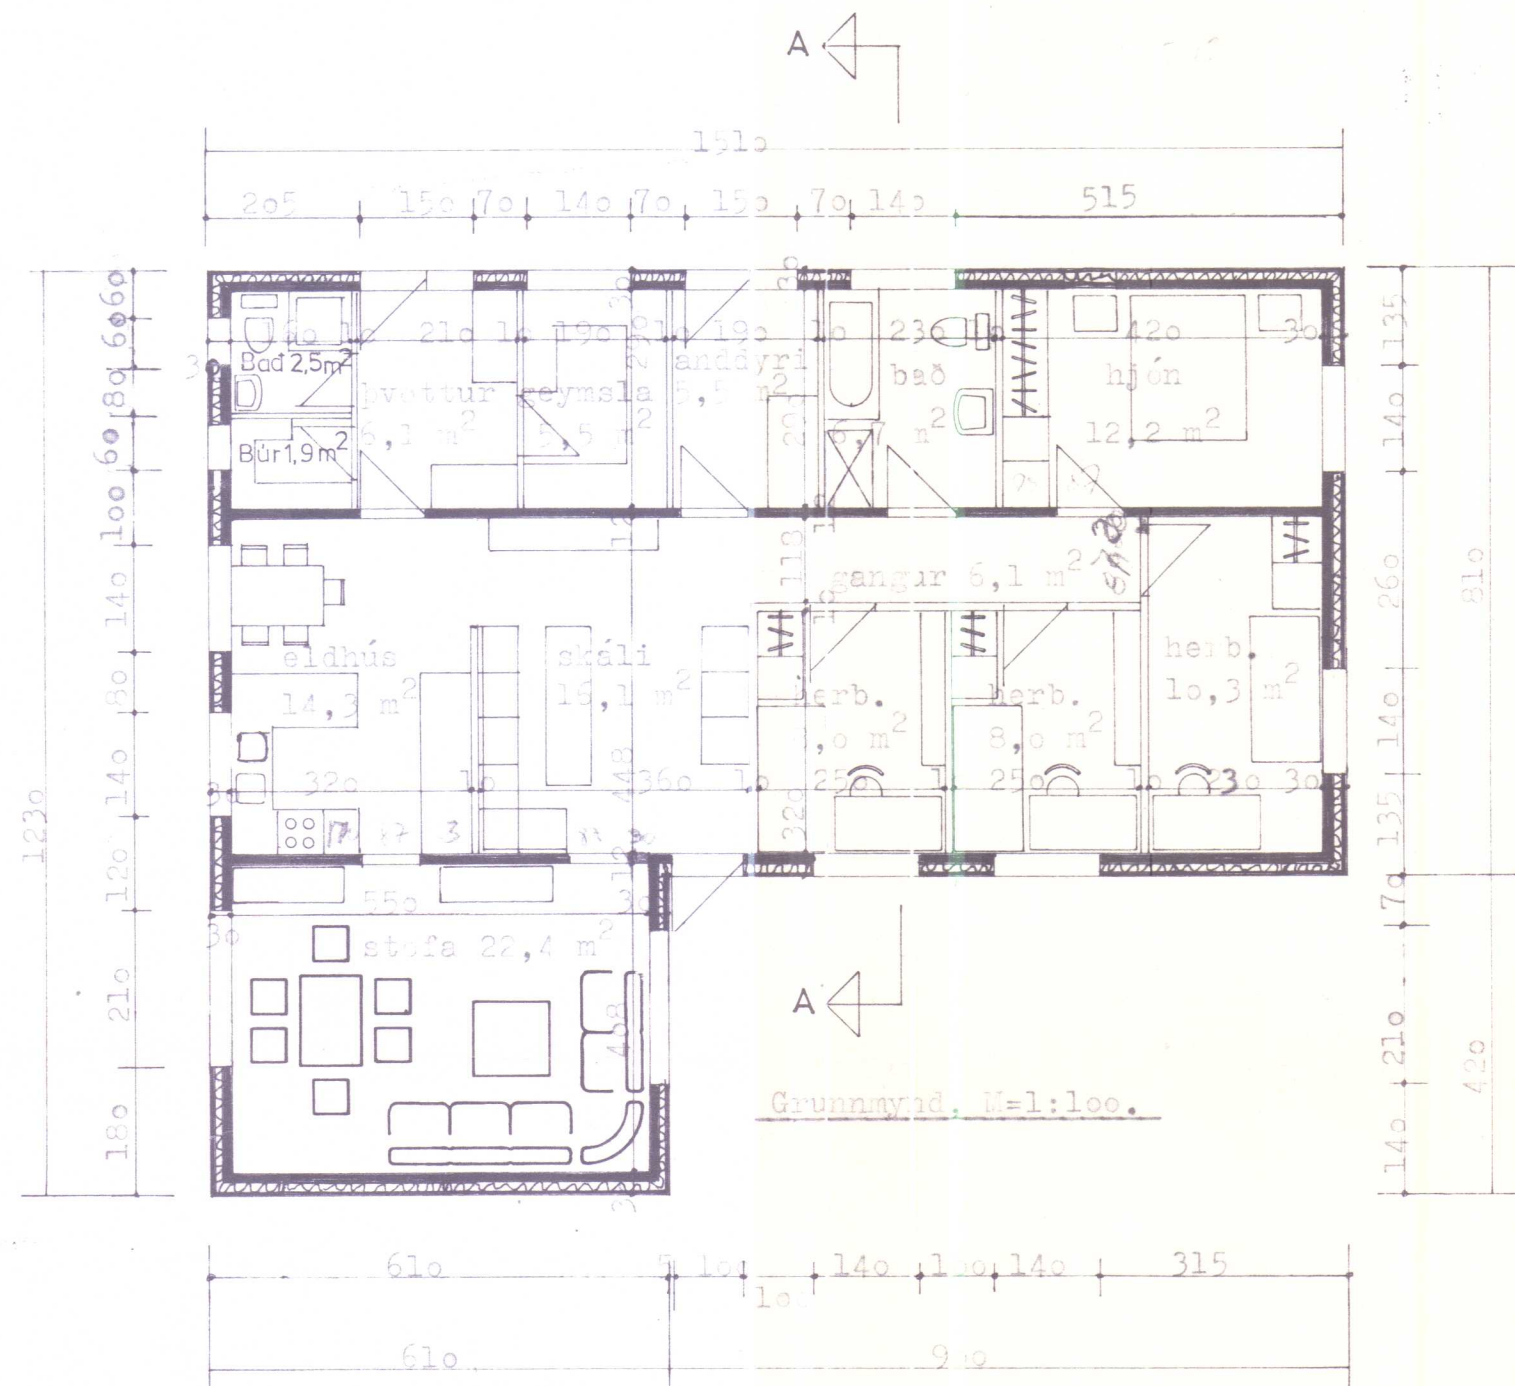

Heildarflatarmál íbúðarhúss 147,9 m<sup>2</sup>  
 Heildarrúmmál íbúðarhúss 517,5 m<sup>3</sup>

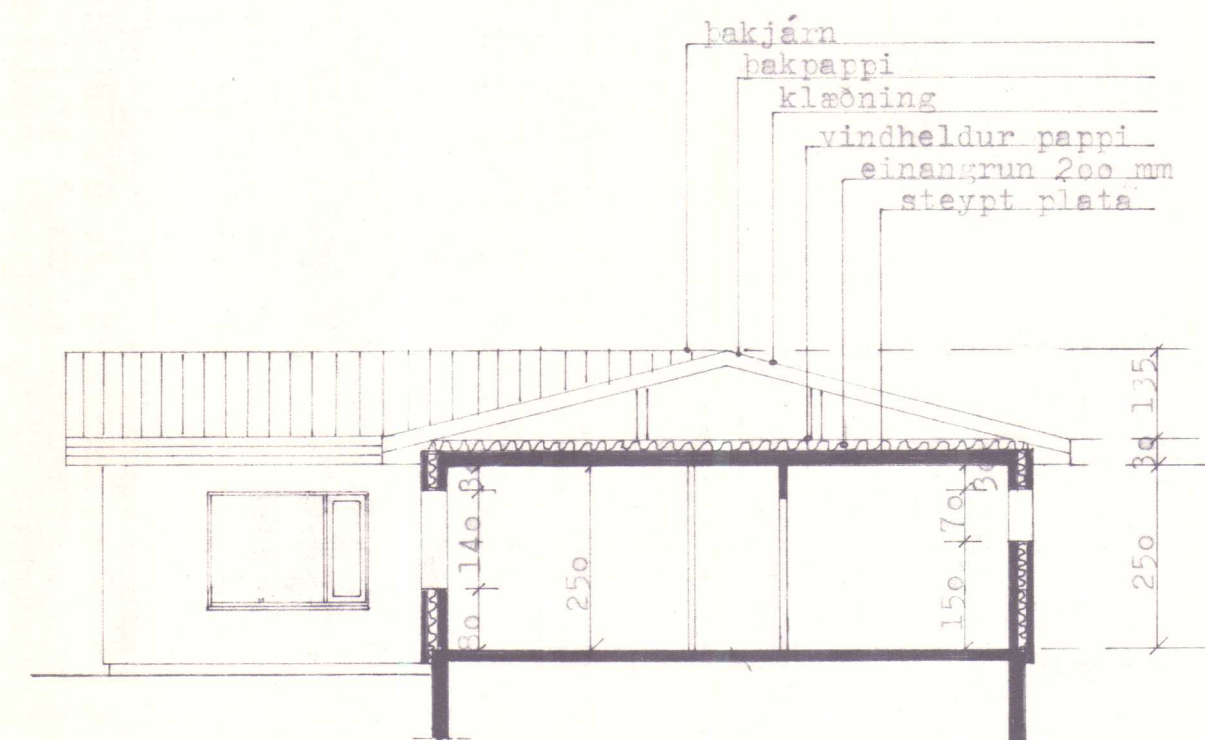

Snið A-A, M=1:100.

#### Lýsing á húsi

- Útveggir:** Útveggir eru úr útveggjaseiningum frá Loftorku Borgarnesi. Þar eru samlokueiningar, þ.e. einangrun er steyppt inn á milli tveggja steyptra veggja, ytra byrðis sem er 70 mm á þykkt og innra byrðis sem er 130 mm þykkt. Innra byrði er berandi steinvegur. Útveggjaseinangrun er 100 mm plast.
- Innveggir:** Berandi innveggir eru 120 mm á þykkt. Aðrir innveggir eru 100 mm á þykkt. Allir innveggir eru steypptar einingar.
- Þak:** Steyppt plata er yfir öllu húsinu, 200 mm glerullareinangrun er á plötunni, og vindheldur pappi yfir henni, sjá snið. Ofan á steyppta plötu kemur uppstálð þak með þakjárn.
- Gólf:** Gólf skal einangrast undir steyppta plötu með 75 mm plastiinangrun.
- Kólnunartölur:**
- |                               |                          |
|-------------------------------|--------------------------|
| Gólf.....                     | 0.2 W/m <sup>2</sup> C°  |
| Útveggir .....                | 0.39 W/m <sup>2</sup> C° |
| Útveggir meðtaldir gluggar... | 0.80 W/m <sup>2</sup> C° |
| Þak .....                     | 0.2 W/m <sup>2</sup> C   |

SKANNAÐ

**VERKHÖNNUN**  
 VERKFRÆÐI- OG TEIKNISTOFA



BRAUTARHOLT 20, REYKJAVÍK, sími: 91-16820.

Verknr. 227 Teiknad: G.B.G.

Teiknnr. 001 Hannad:

Mælikv. 1:100 Samþykkt: Svein Pjetursson EWEZ.

Dags. Júní 1984. Breytt:

Verkefni: KOLLAPOSS, MIDFIRÐI, V-HÚNAVATNSS.

Heiti teikn.: GRUNDMYND.