


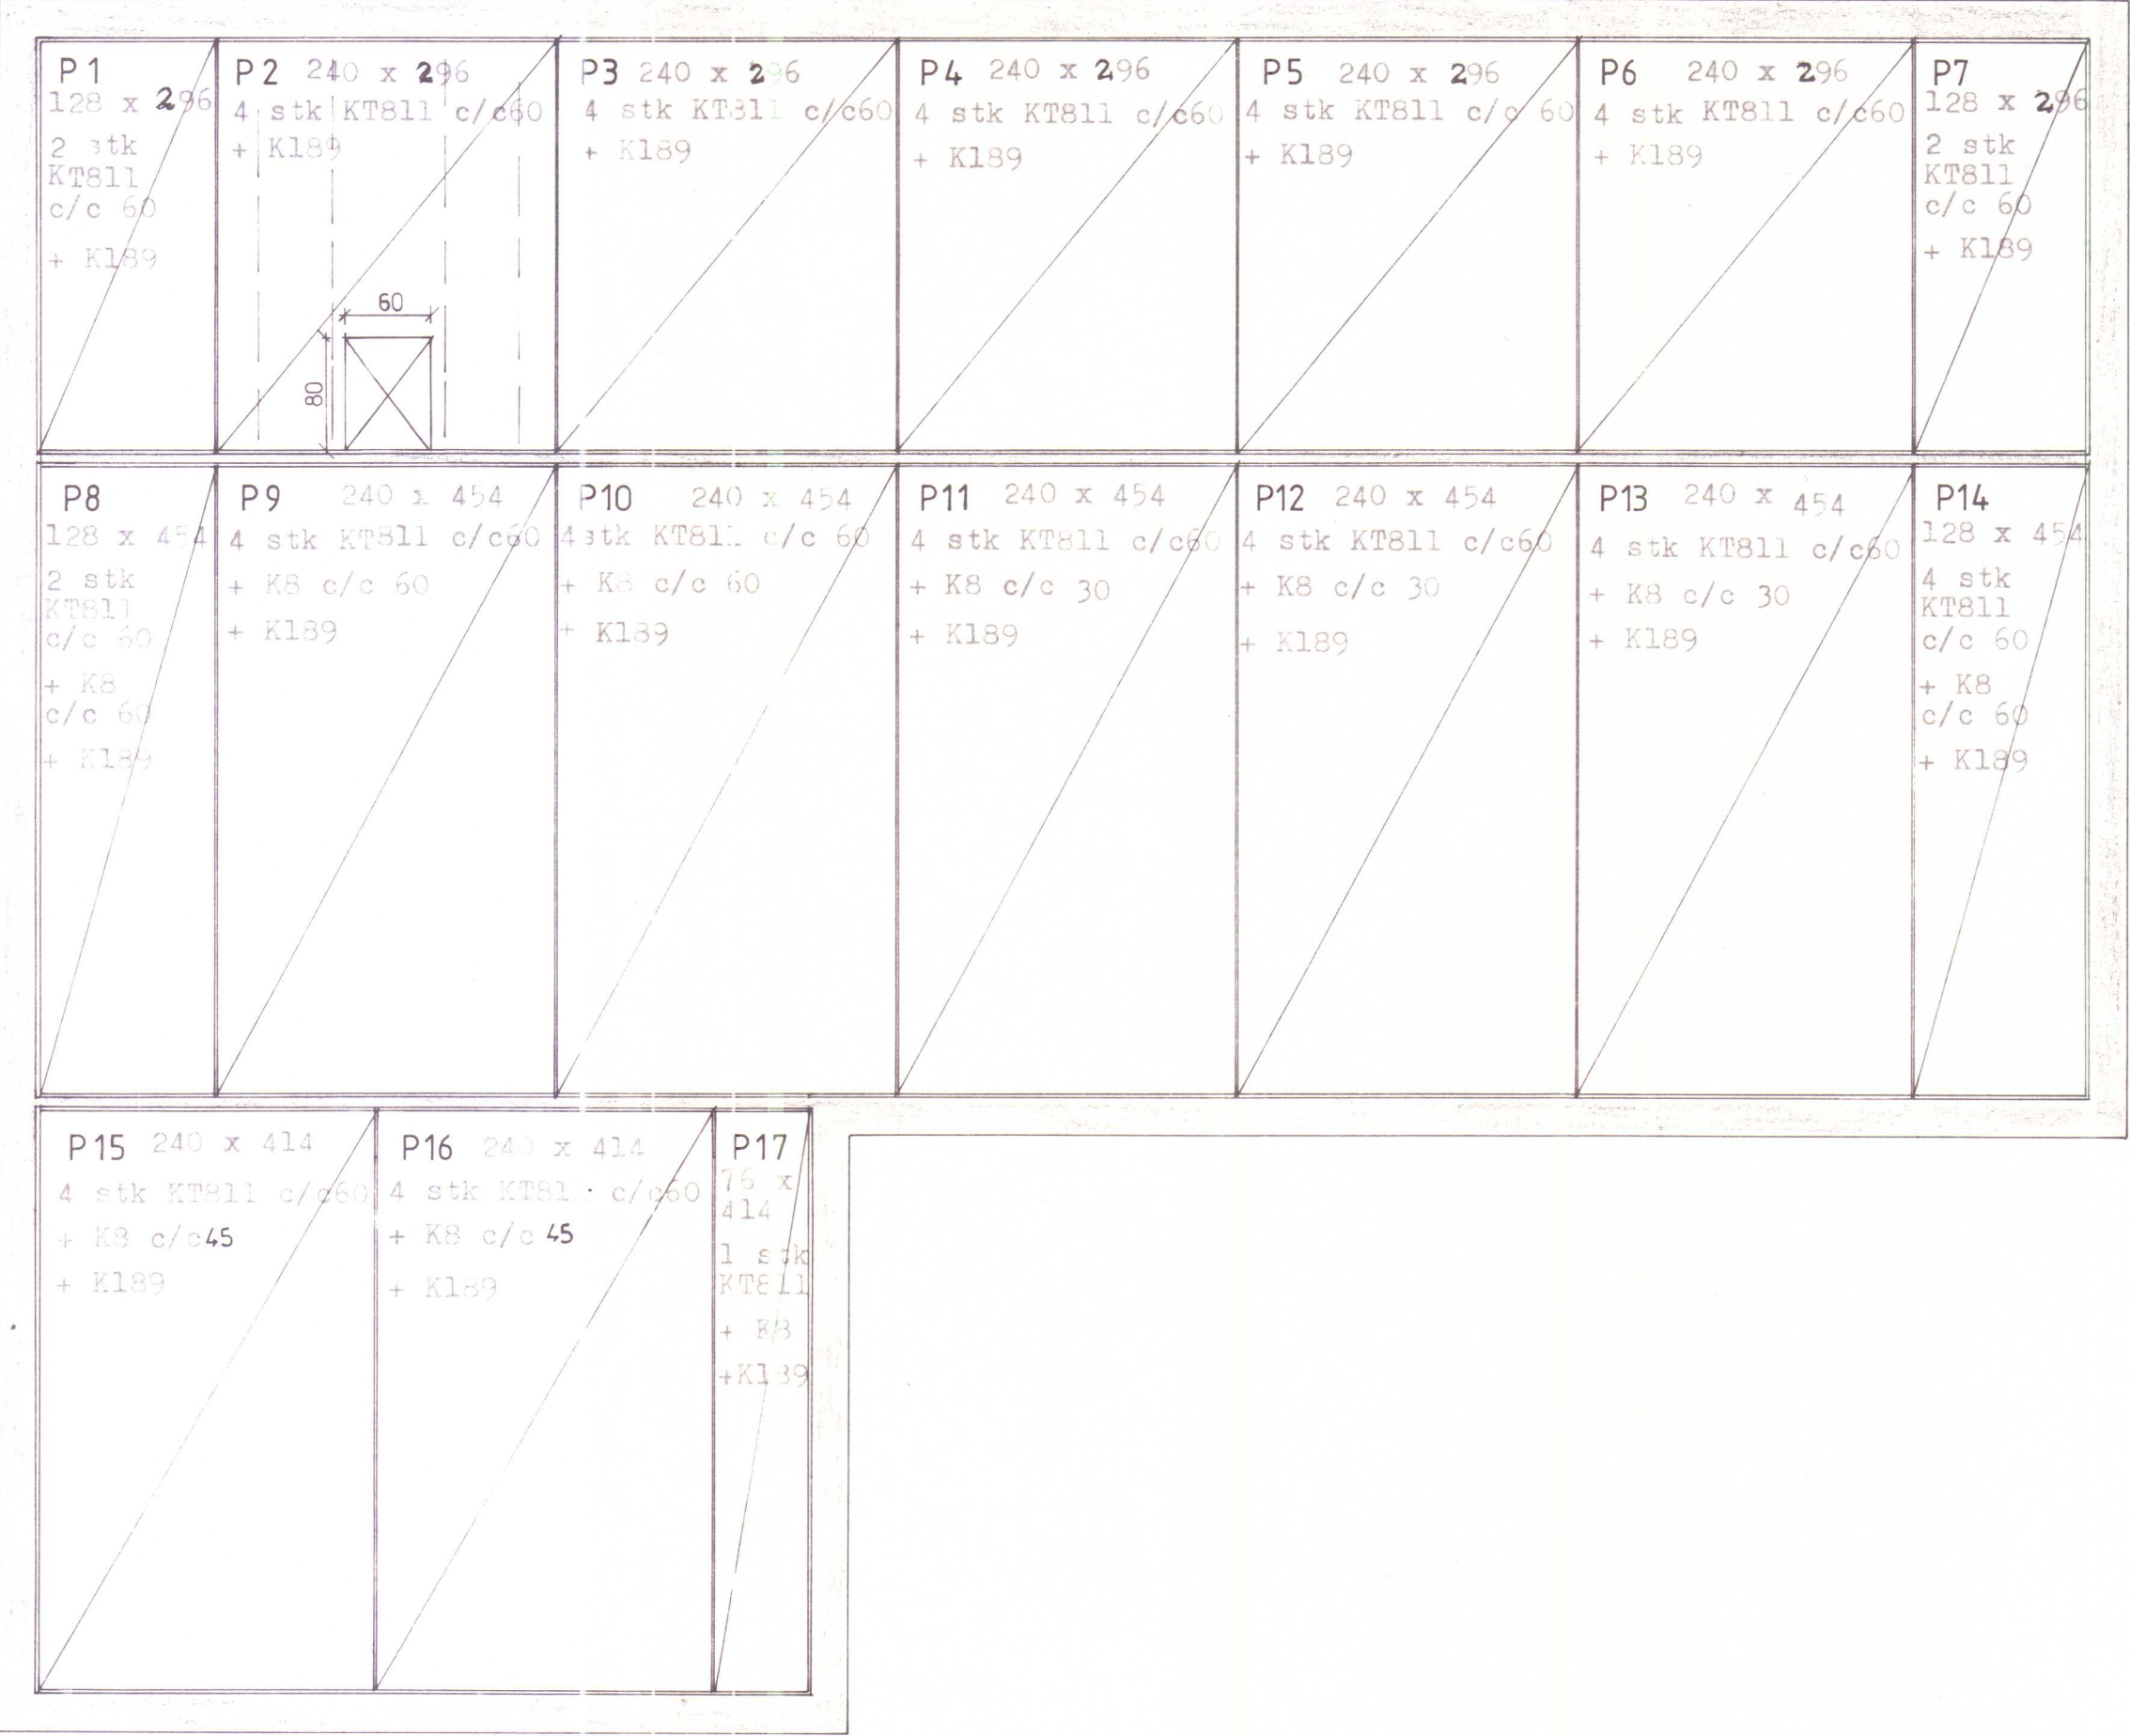

Einingaplötur í loft. M=1:50

Platarmál 117,7 m<sup>2</sup>  
Þyngd ca. 1400 kg  
Ásteypa ca. 5,9 m<sup>3</sup>

Skýringar :

Eining 4-5 cm.  
Ásteypa 11-12 cm. ca. 17 m<sup>3</sup>  
Heildarþykkt plötu 16 cm.  
Járn í ásteypu sjá teikn. ló7.  
K189 táknar rafstöðib net, járn K6 c/c 15.  
KT811 táknar "gitterbita" 8mm járn uppi,  
5mm járn í "gitter" og 2 stk K5 járn niðri.

VERKHÖNNUN

VERKFRÆÐI - OG TEIKNISTOFA

BRAUTARHOLT 20, REYKJAVÍK, sími: 91-16820

Verknr. 227

Teiknað: S.H.S.

Teikn. nr. ló6

Hannað:

Mælikv.: 1:50

Samþykkt: *Sveinbjörg*


Dags. SEPT. 1984

Breytt:

Verkefni: KOLLAFOSS, MÍÐFIRÐI, V-HÚN.

Heiti teikn.: LOFTAPLÖTUR



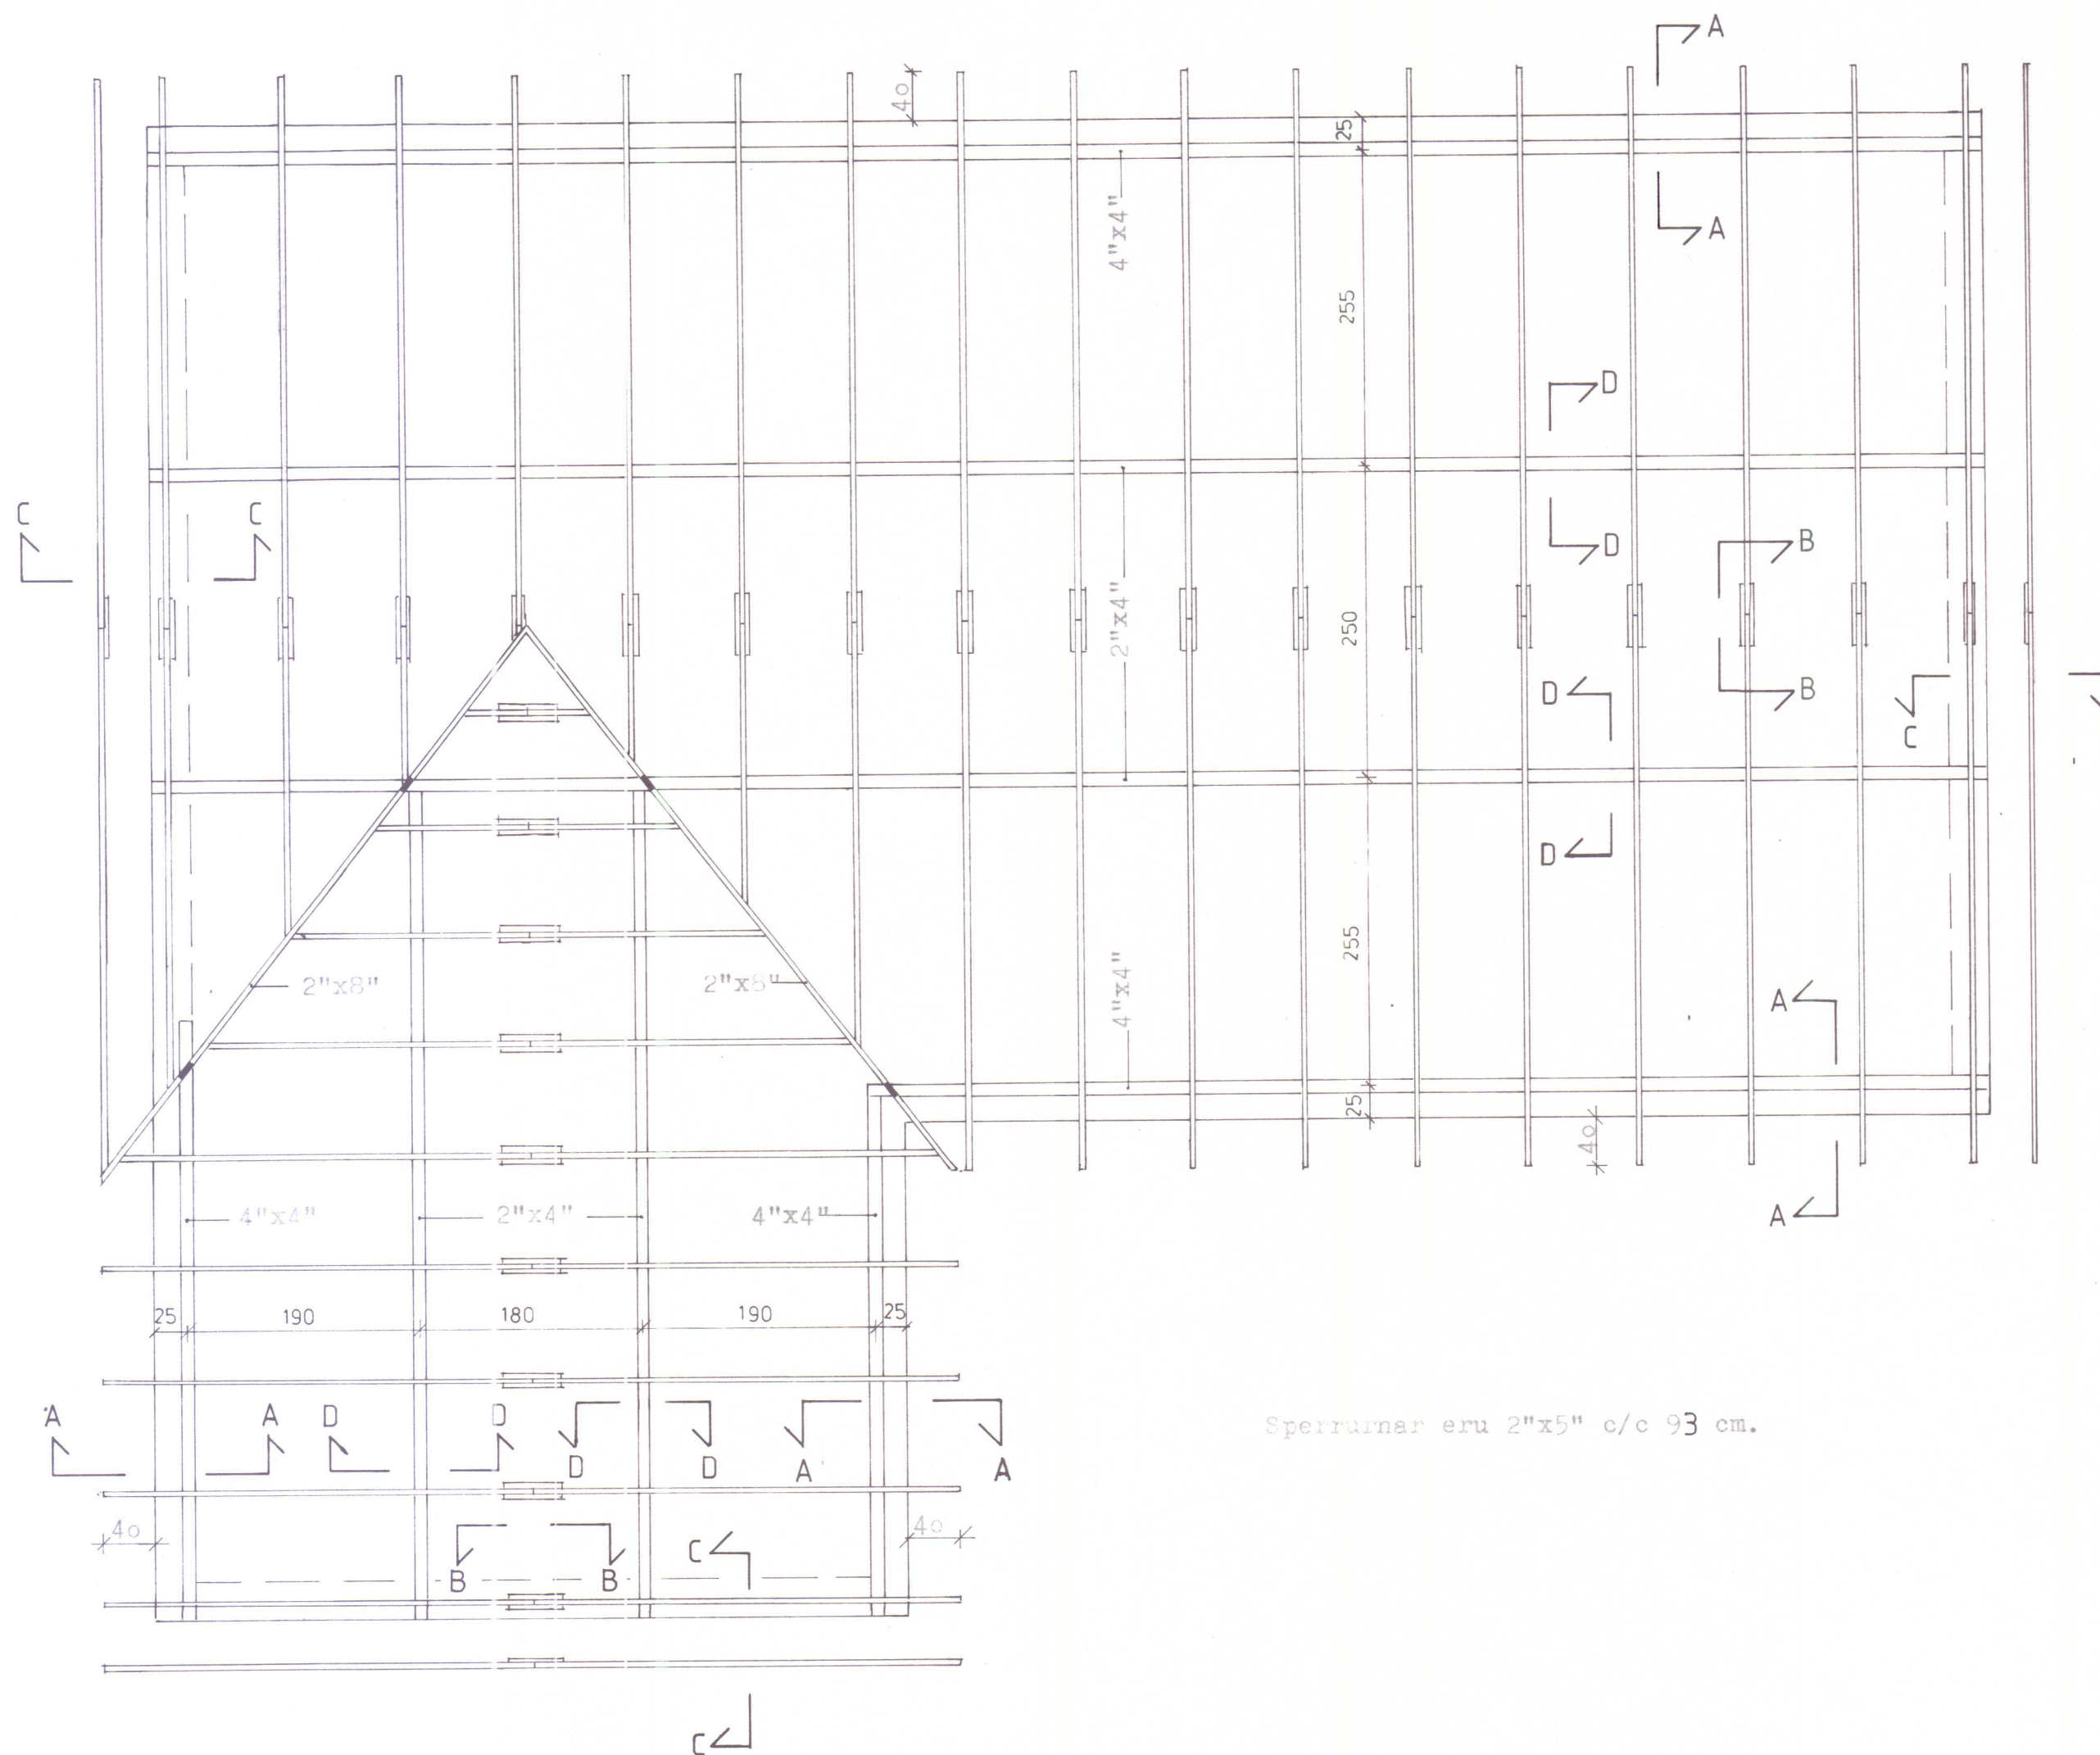

# VERKHÖNNUN

VERKFRÆÐI - OG TEIKNISTOFA



BRAUTARHOLT 20, R. VÍKJAVÍK, sími: 91-16820.

Verk nr. 227

Teiknað: S.H.S.

Teikn. nr. 108

Hannað:

Mælikv.: 1:50

Samþykkt: *Steinn Þorgeirsson*

Dags. SEPT. 1984

Breytt:



Verkefni: KOLLAROSS, MIÐFIRÐI, V-HÚN.

Heiti teikn.: ÞAKVIRKI, GRUNNMYND.







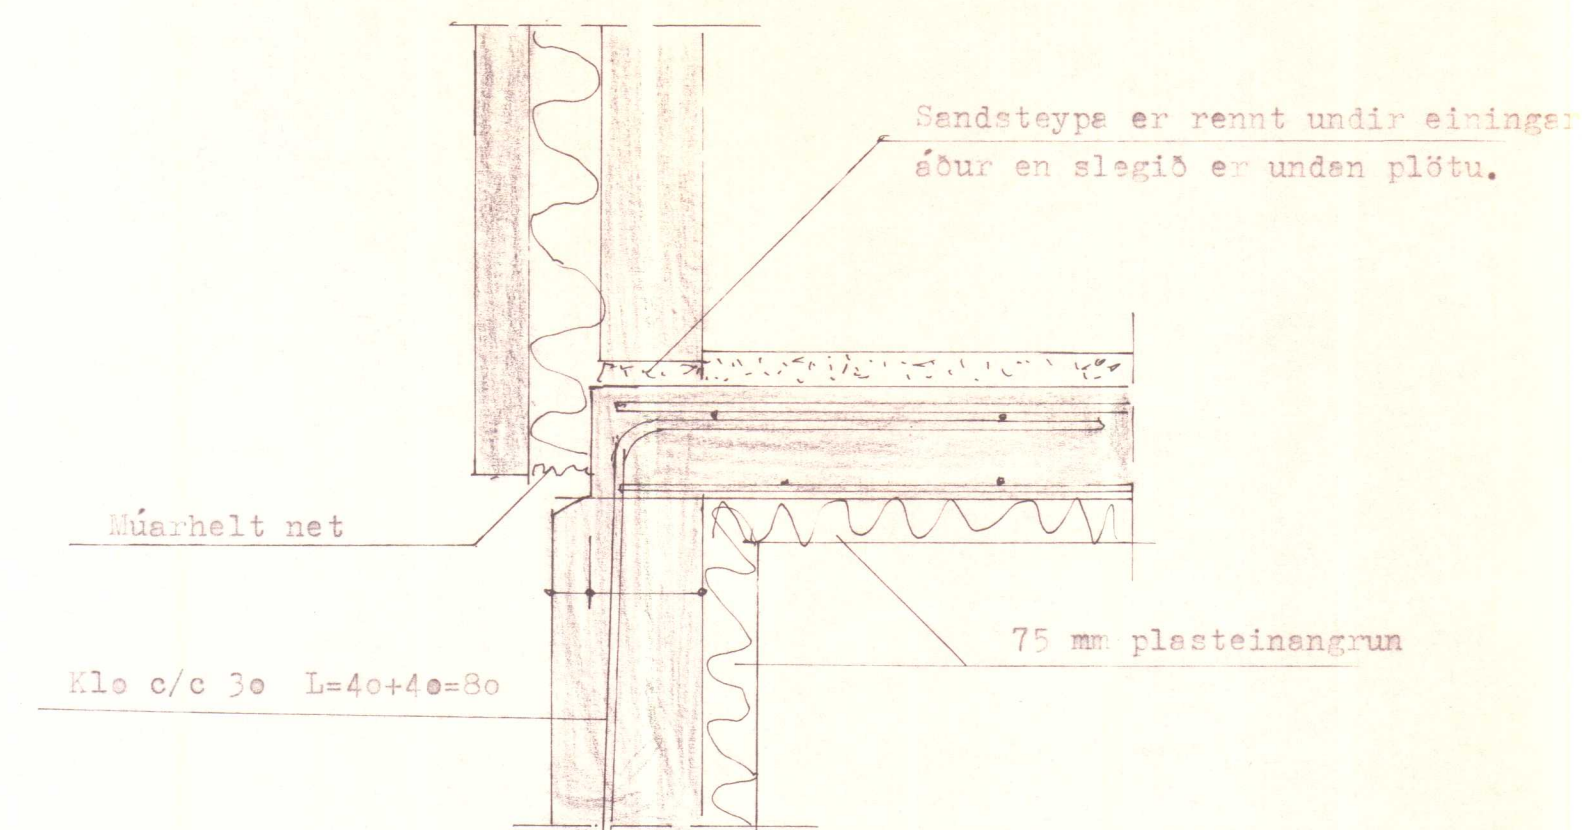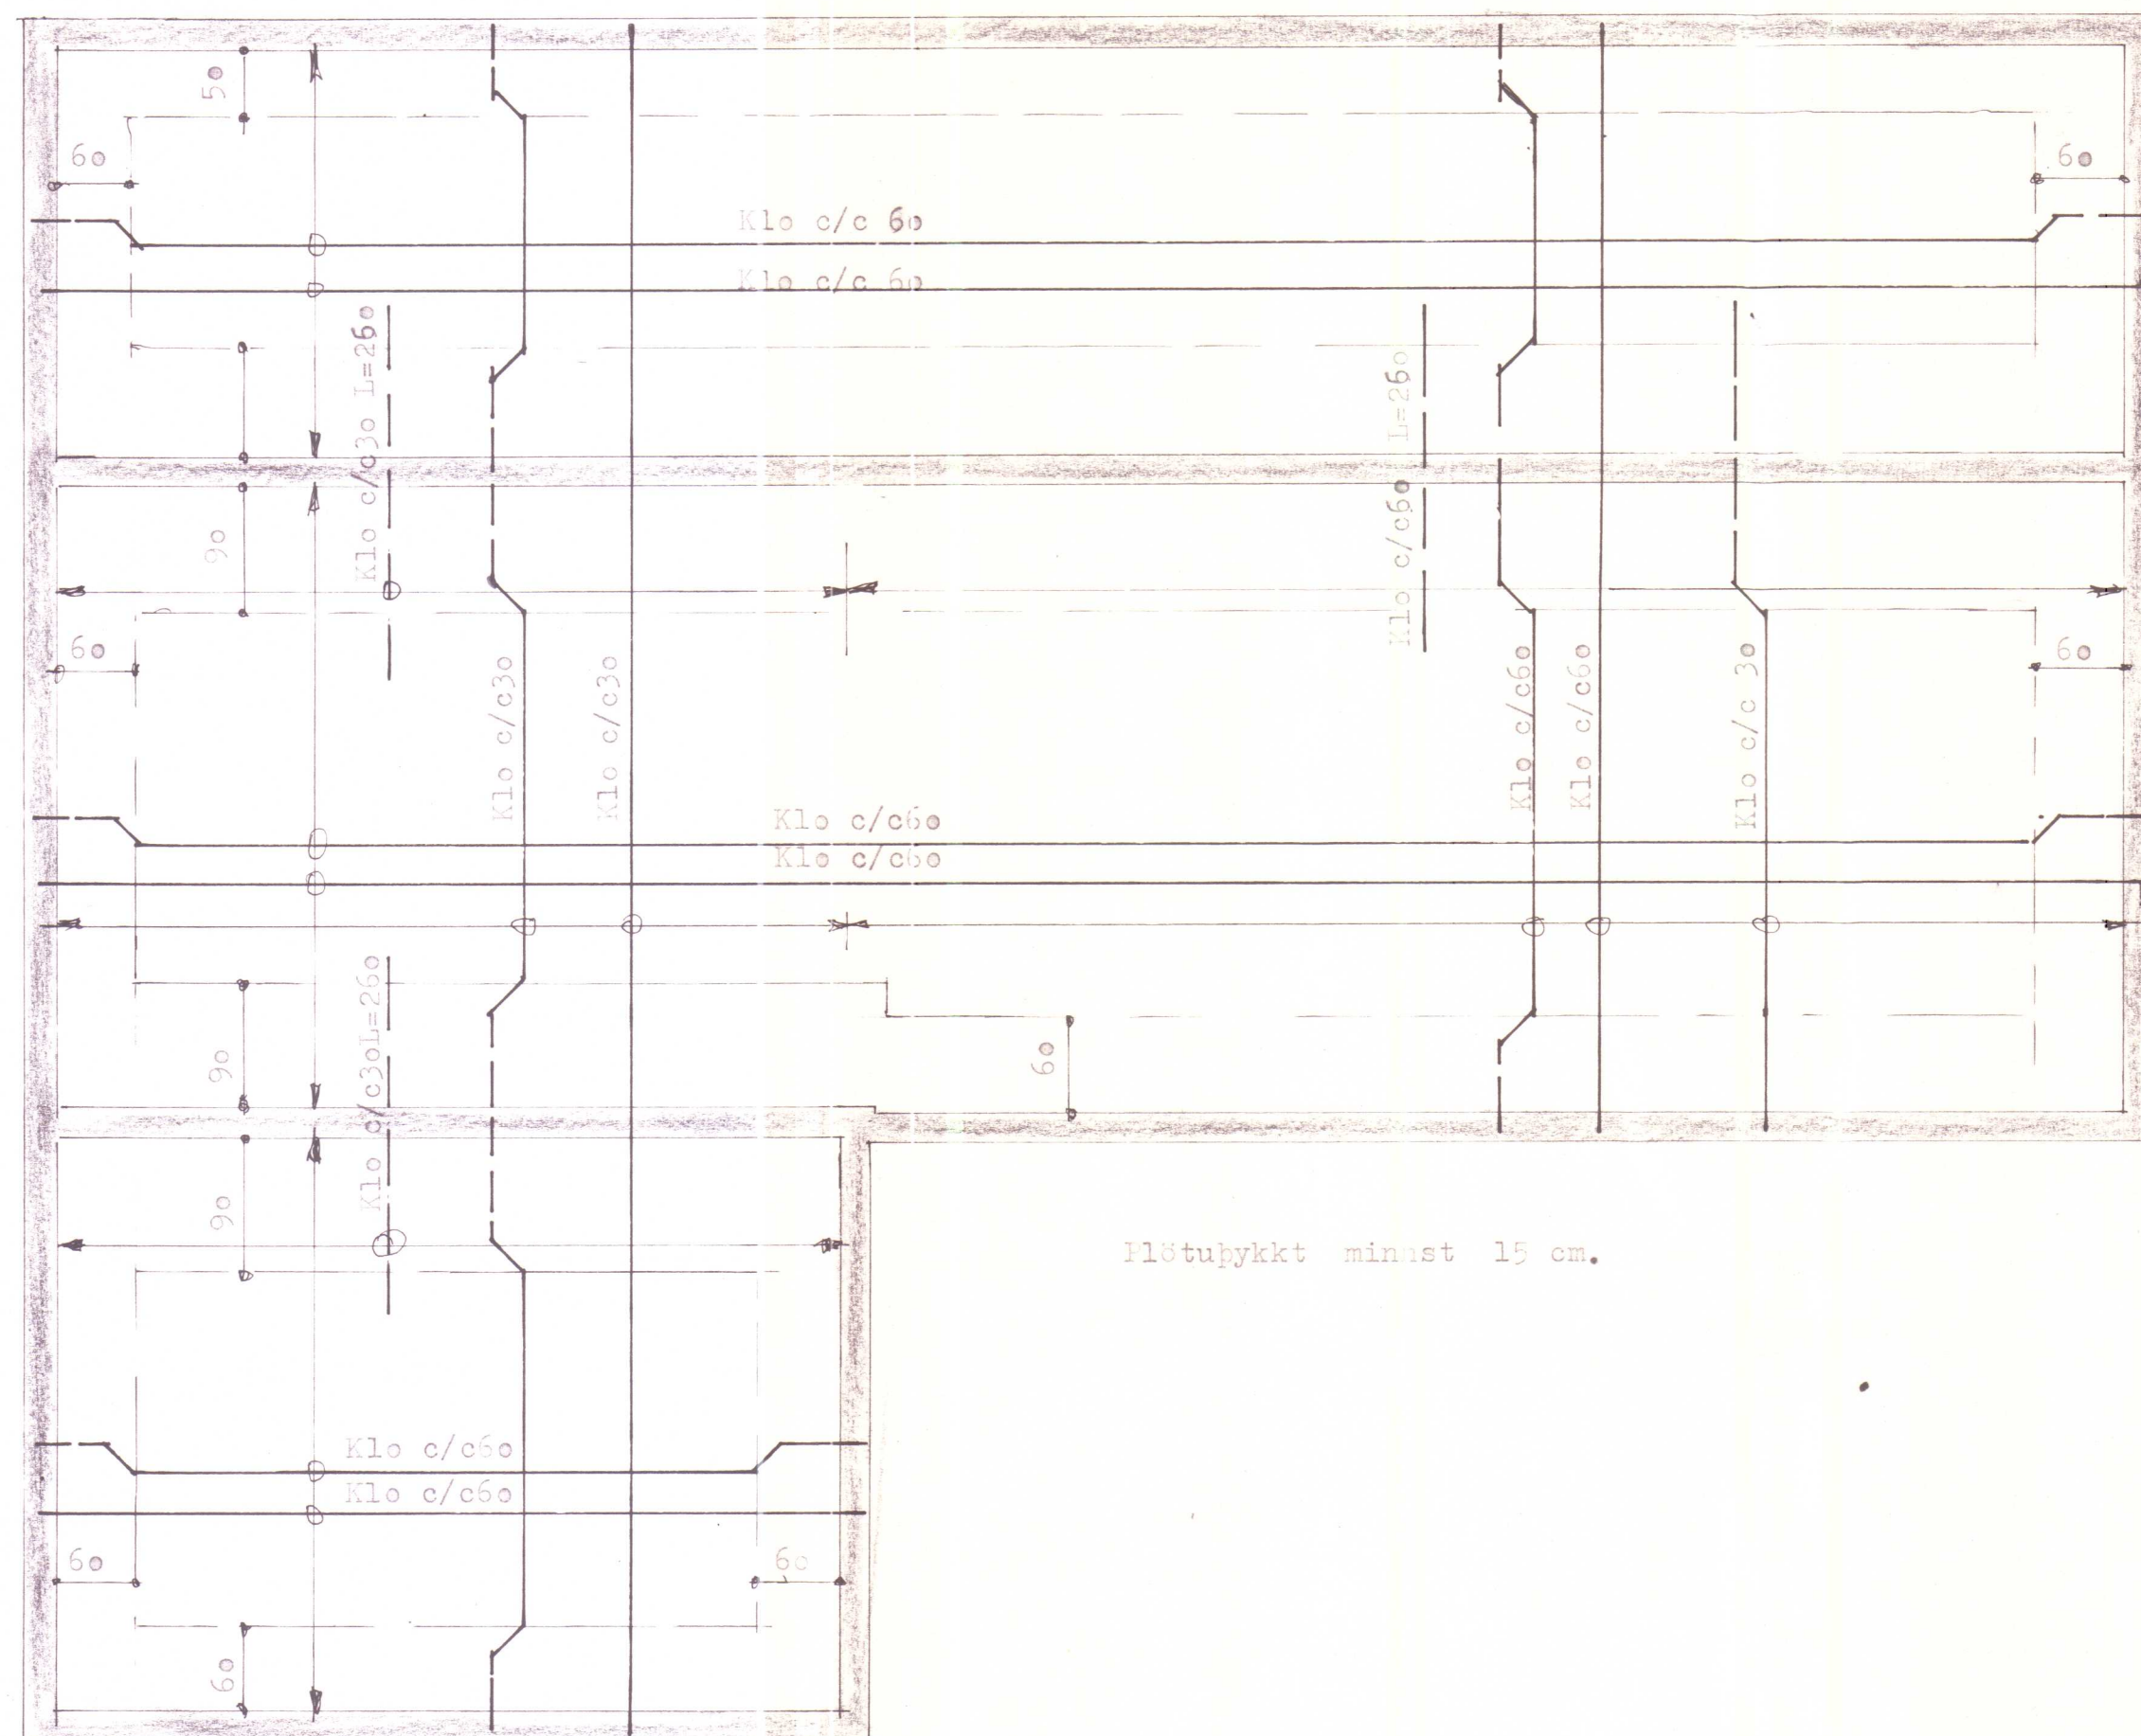

Snið E-E M=1:10

Gildir ef gólfplata er berandi þ.e. nær út á undirstöður.

Sjá annars blað löl sem sýnir málsetningu undirstaðna og staðsetningu tengijárna upp mill eininga.

Ath að góð nákvæmni þarf að vera á smíði sökkla þar sem um einingahús er að ræða.

**VERKHÖNNUN**  
VERKFRÆÐI - OG TEIKNISTOFA




Brautarhelt 20 Reykjavík Sími 91-16820

Verknr. 227 Teiknað:  
Teikn. nr. 102 Hannað:  
Mælikv.: 1:50 1:10 Samþykkt: *Sveinn Thorgeirsson*  
Dags. Júní 1984 Breytt:

Verkefni: Kollafoss, Miðfirði.

Heiti teikn.: Gólfplata.



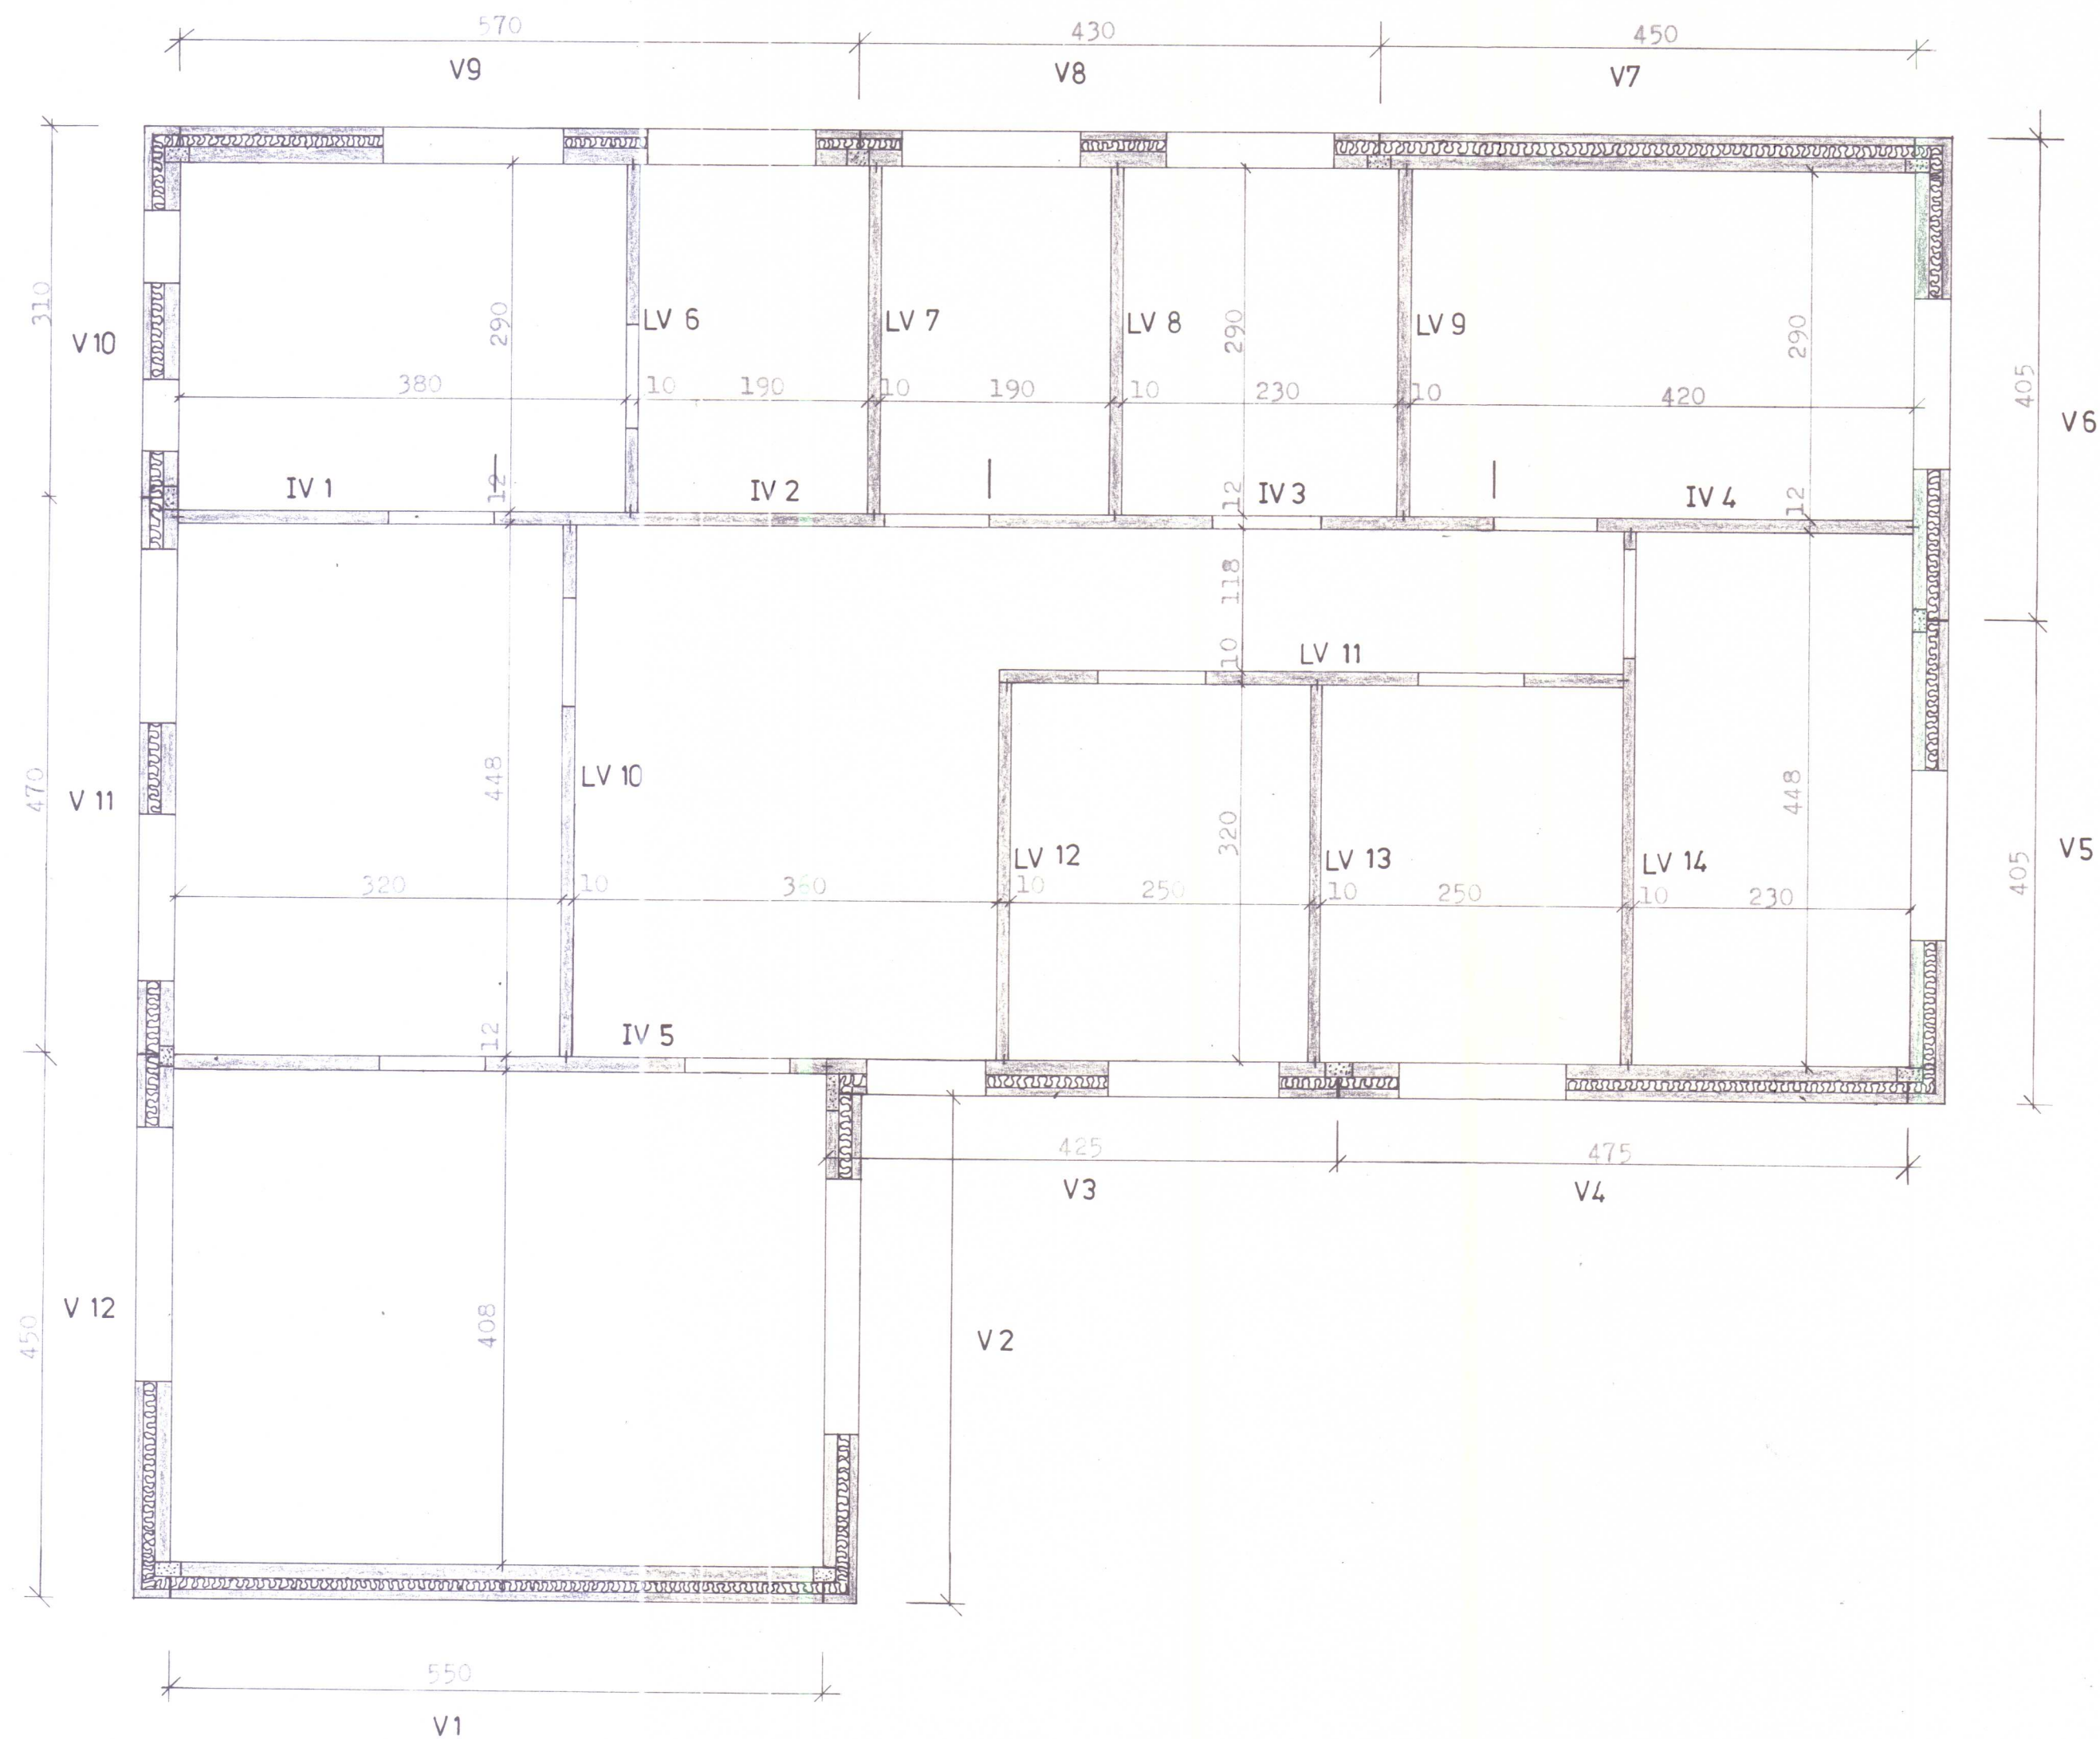

# VERKHÖNNUN

VERKFRÆÐI - OG TEIKNISTOFA



BRAUTARHOLT 20, REYKJAVÍK. Sími: 91-16820.

Verknr. 227 Teiknað: S.H.S.

Teikn. nr. 103 Hannað:














Mælikv.: 1:50 Samþykkt: *Sveinbjörn*

Dags. SEPTEMBER 1984 Breytt:

Verkefni: KOLLAFOSS, MIÐFIRÐI, V-HÚN.

Heiti teikn.: EININGAGRUNNMYND



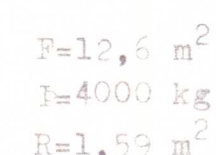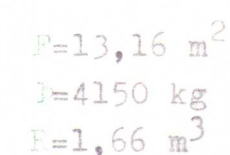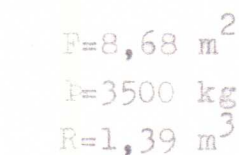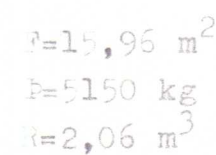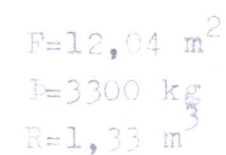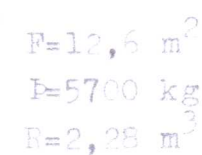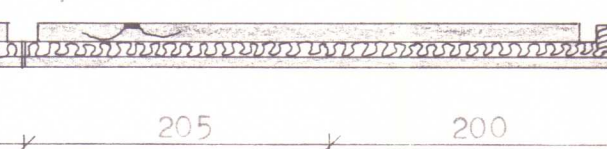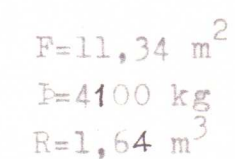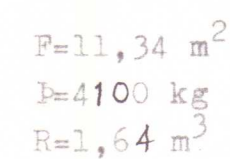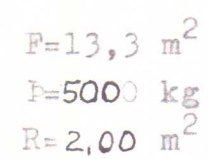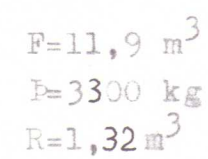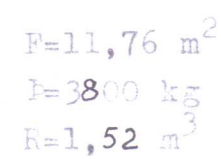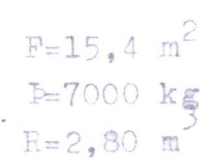

Járnbinding útveggja sjá teikn. 105.

VERKFRÆÐI - OG TEIKNISTOFA

BRAUTARHOLT 20, REYKJAVÍK. sími: 91-16820

Verk nr. 227

Teiknad : S . H . S .

Teikn.nr: 104

Hannad:

Maelikv.: 1:50

Samþykkt: Sveinbjörnsson


Dags. SEPTEMBER 1984 Breytt:

Verkefni: KOLLAFOSS, MIÐFIRÐI, V-HÚN.

Heiti teikn.: ÚTVEGGJAEIÐNINGAR V1-V12





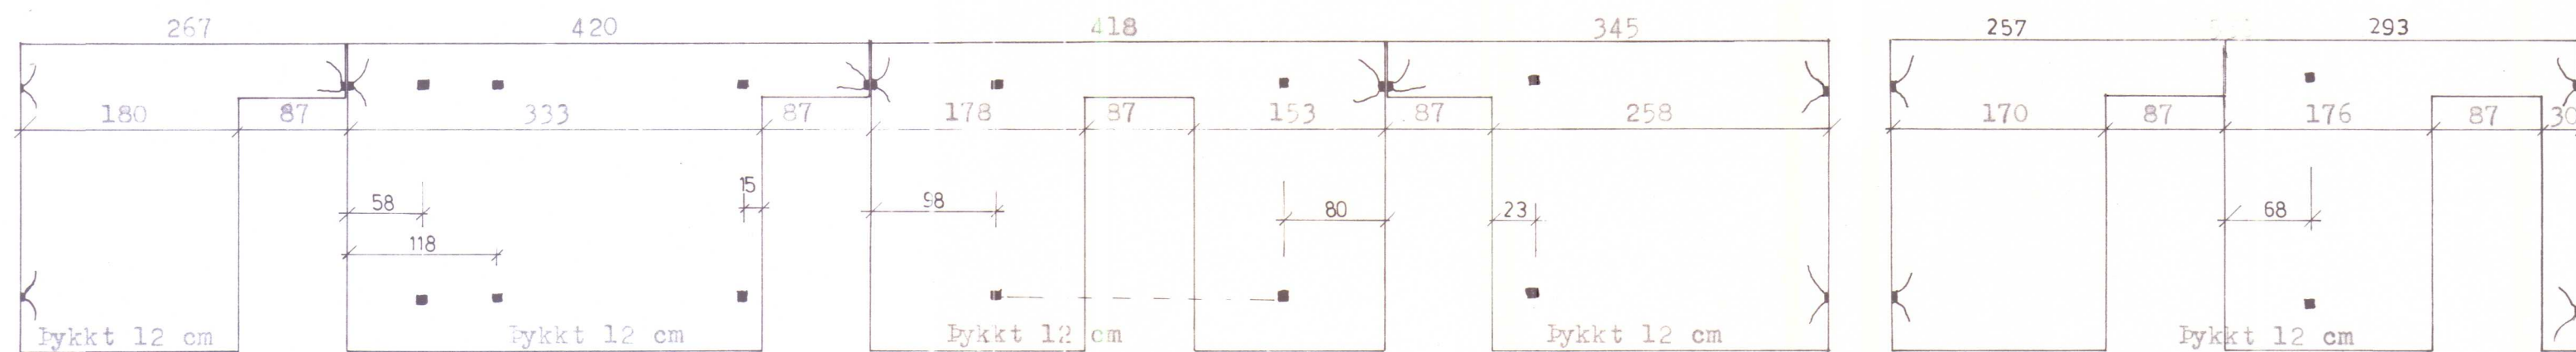

IV1

F=6,67 m<sup>2</sup>  
P=1500 kg  
R=0,6 m<sup>3</sup>

IV2

F=10,5 m<sup>2</sup>  
P=2600 kg  
R=1,04 m<sup>3</sup>

IV3

F=10,45 m<sup>2</sup>  
P=2600 kg  
R=1,04 m<sup>3</sup>

IV4



F=8,63 m<sup>2</sup>  
P=2050 kg  
R=0,82 m<sup>3</sup>

IV5 A

F=6,42 m<sup>2</sup>  
P=1500 kg  
R=0,6 m<sup>3</sup>


IV5 B

F=7,32 m<sup>2</sup>  
P=1650 kg  
R=0,66 m<sup>3</sup>

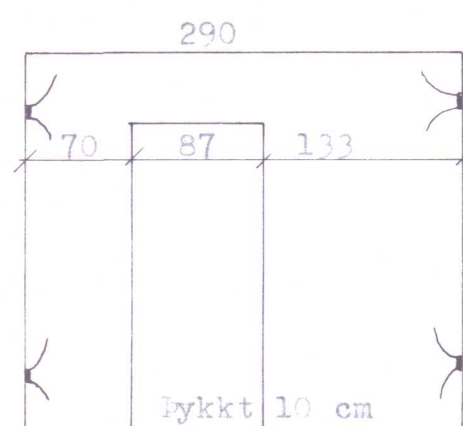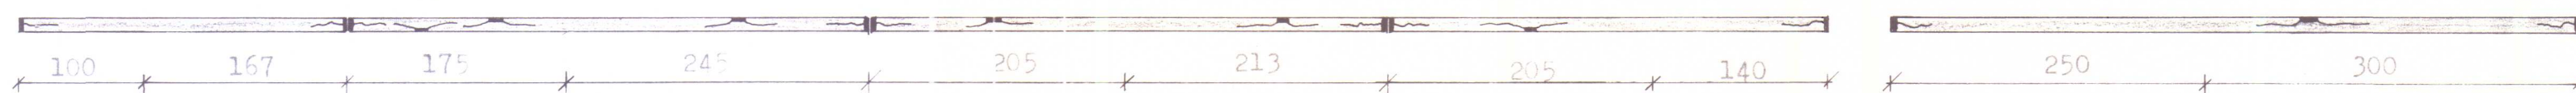


LV6

F=7,25 m<sup>2</sup>  
P=1150 kg  
R=0,46 m<sup>3</sup>

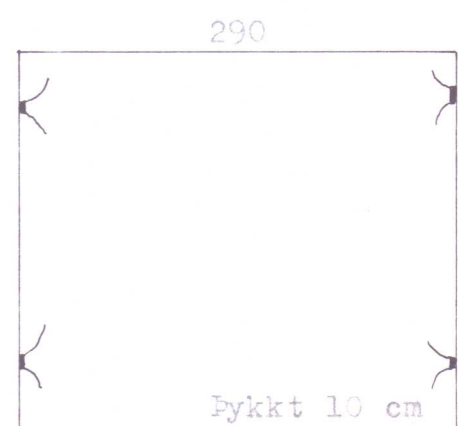


LV7

F=7,25 m<sup>2</sup>  
P=1800 kg  
R=0,72 m<sup>3</sup>

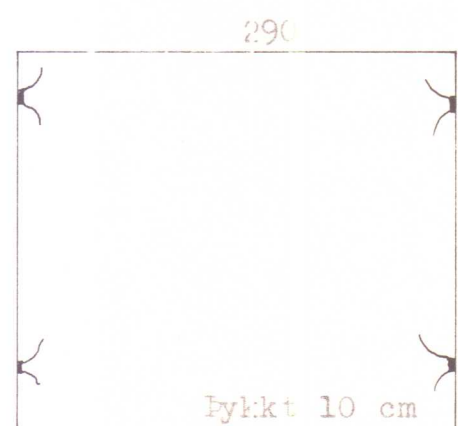


LV8

F=7,25 m<sup>2</sup>  
P=1800 kg  
R=0,72 m<sup>3</sup>

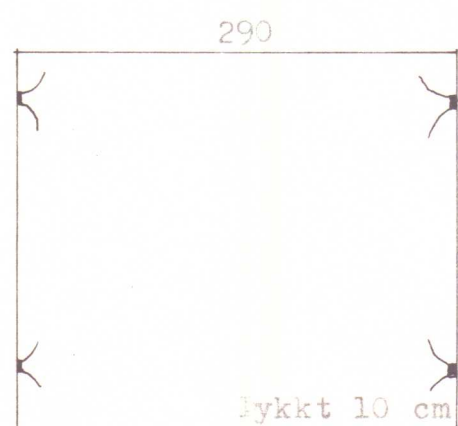


LV9

F=7,25 m<sup>2</sup>  
P=1800 kg  
R=0,72 m<sup>3</sup>

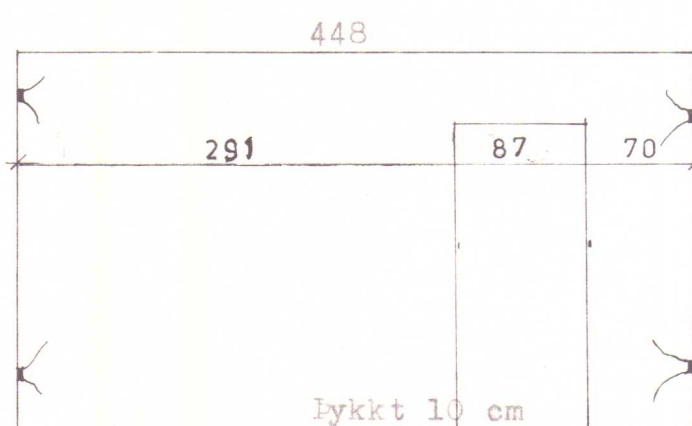


LV10

F=11,2 m<sup>2</sup>  
P=2350 kg  
R=0,94 m<sup>3</sup>

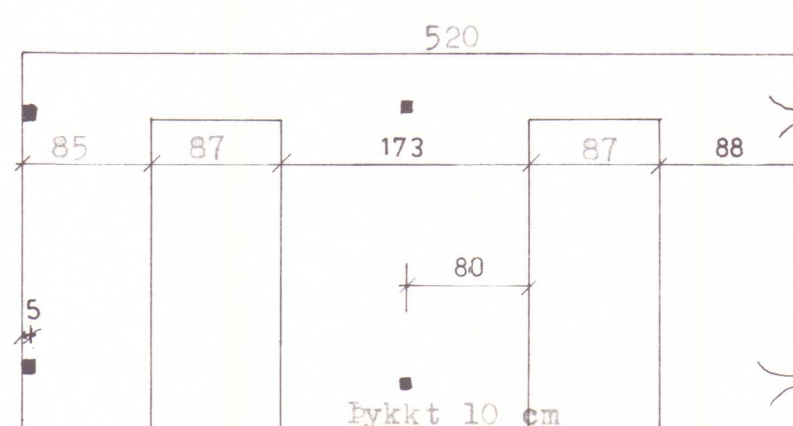


LV11

F=13,0 m<sup>2</sup>  
P=2350 kg  
R=0,94 m<sup>3</sup>

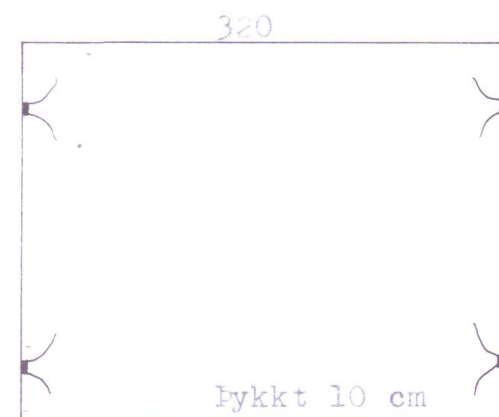


LV12

F=8,0 m<sup>2</sup>  
P=2000 kg  
R=0,80 m<sup>3</sup>

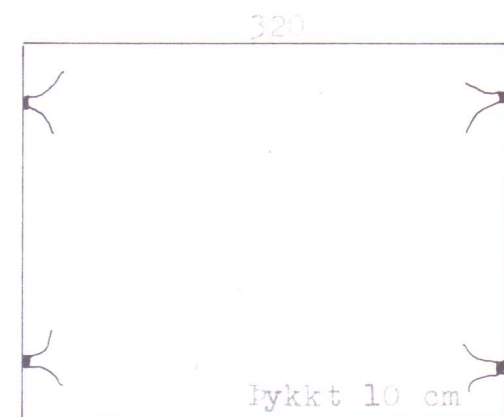


LV13

F=8,0 m<sup>2</sup>  
P=2000 kg  
R=0,80 m<sup>3</sup>

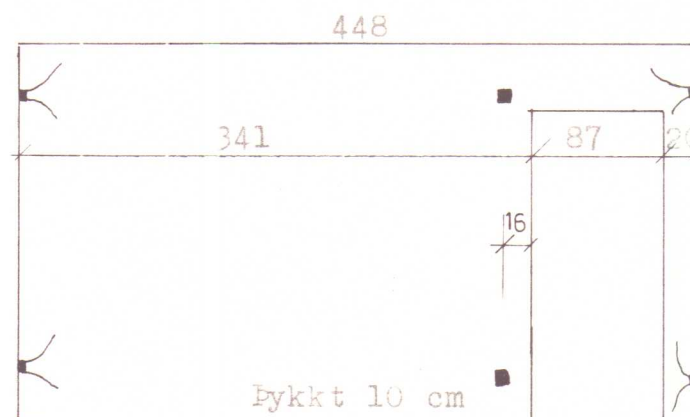

LV14

F=11,2 m<sup>2</sup>  
P=2350 kg  
R=0,80 m<sup>3</sup>

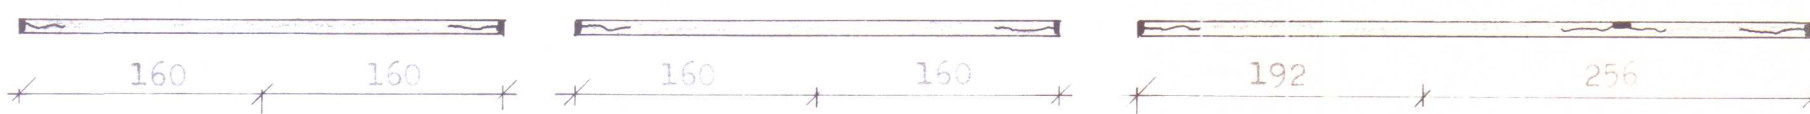

Járnending veggja:

Útveggir: Ytra byrði : Net K189 , kringum op þ.e. glugga og hurðir komi 2 K8, í útkant eininga komi K10 allan hringinn.

Innra byrði: Net K189 , kringum op þ.e. glugga og hurðir komi K12 eða 2 K8.

Innveggir: Í miðjan vegg komi K189. Yfir dyraopum komi 4 K10 í báðar hliðar. Upp með opum komi K10.

Upp úr burðarveggjum merktum IV komi K10 c/c 30 .

VERKHÖNNUN

VERKFRÆÐI - OG TEIKNISTOFA



BRAUTARHOLT 20, REYKJAVÍK. Sími: 91-16820

Verk nr. 227

Teiknað: S.H.S.

Teikn nr. 105

Hannað:

Mælikv.: 1:50

Samþykkt: *Sveinþórunn*

Dags. SEPTEMBER 1984 Breytt:

Verkefni: KOLLAFOSS, MIÐFIRÐI, V-HUNAVATNSS.

Heiti teikn.: INNVEGGJAFBÍNINGAR IV1-IV5 B  
LÉTTVEGGJAFBÍNINGAR LV6-LV14