


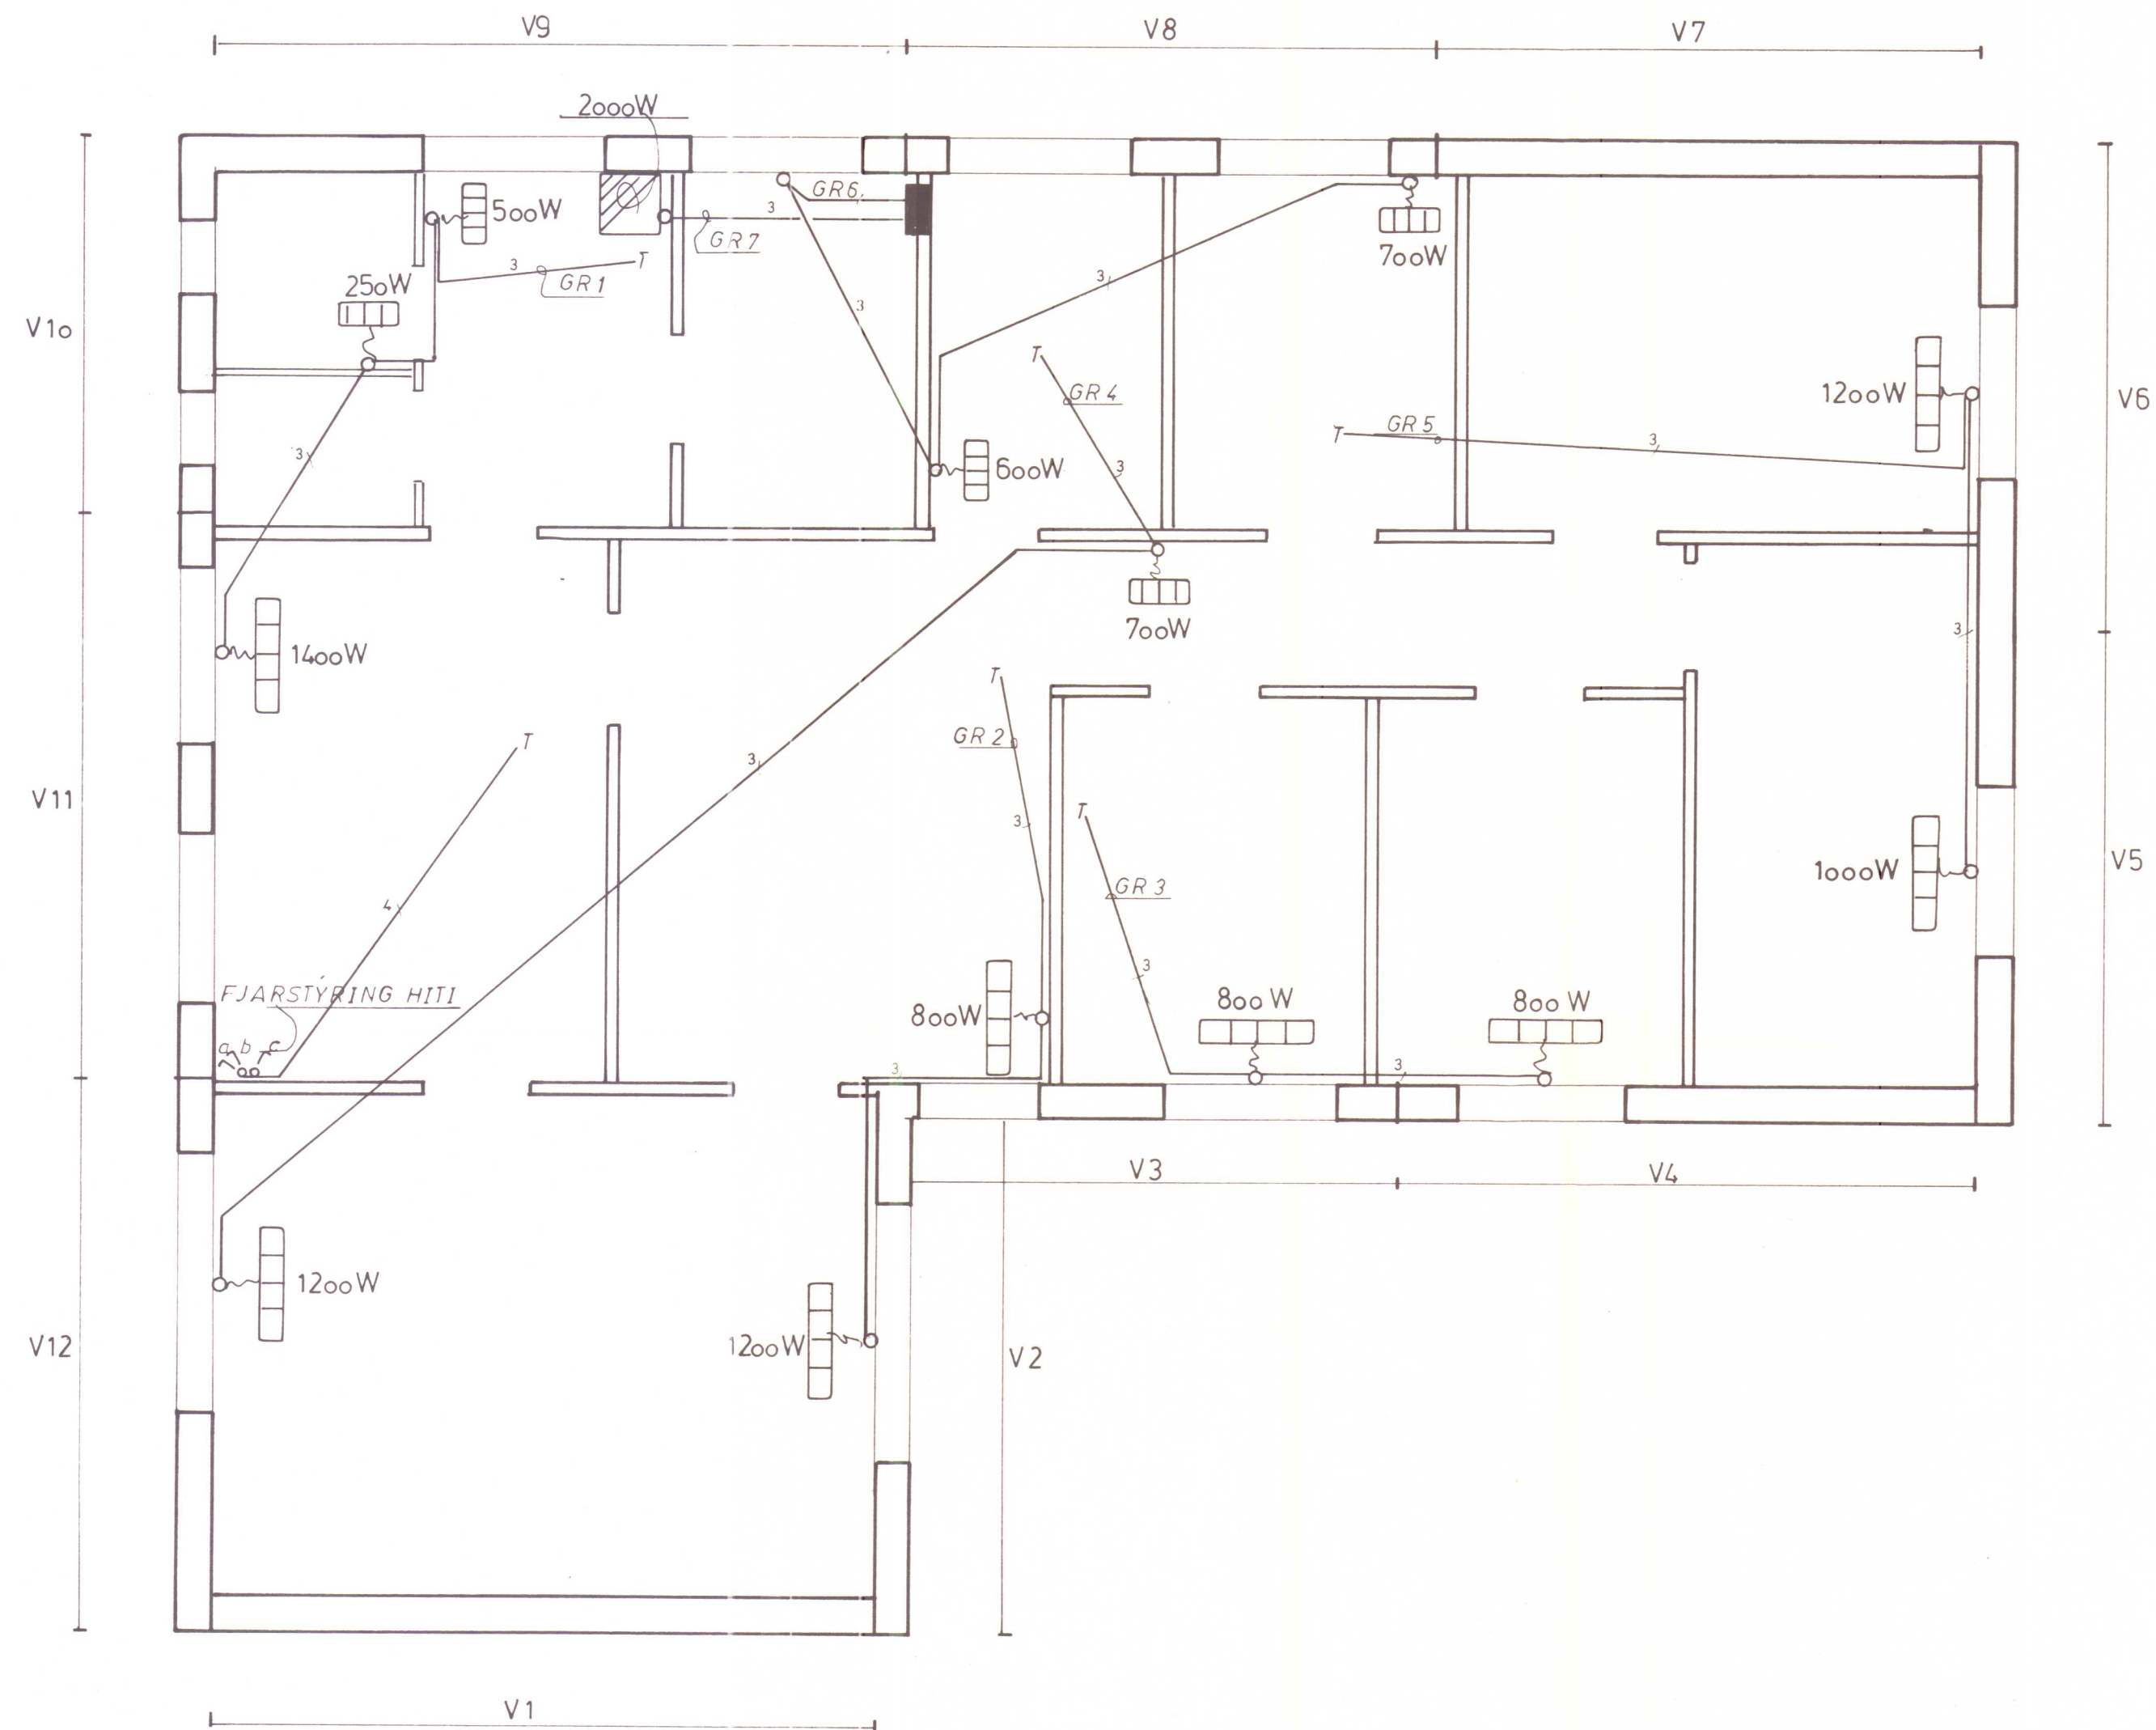

KOLLAFOSS, MIDFIRÐI, V-HÚN

RAFLÖGN HITI




TEIKNING NR.: 165 - 1a - 2 BL 2

DAGSETNING: DES'84

BREYTT:

KVARDI: 1:50

TEIKNAD: BRAGI ÞÓR

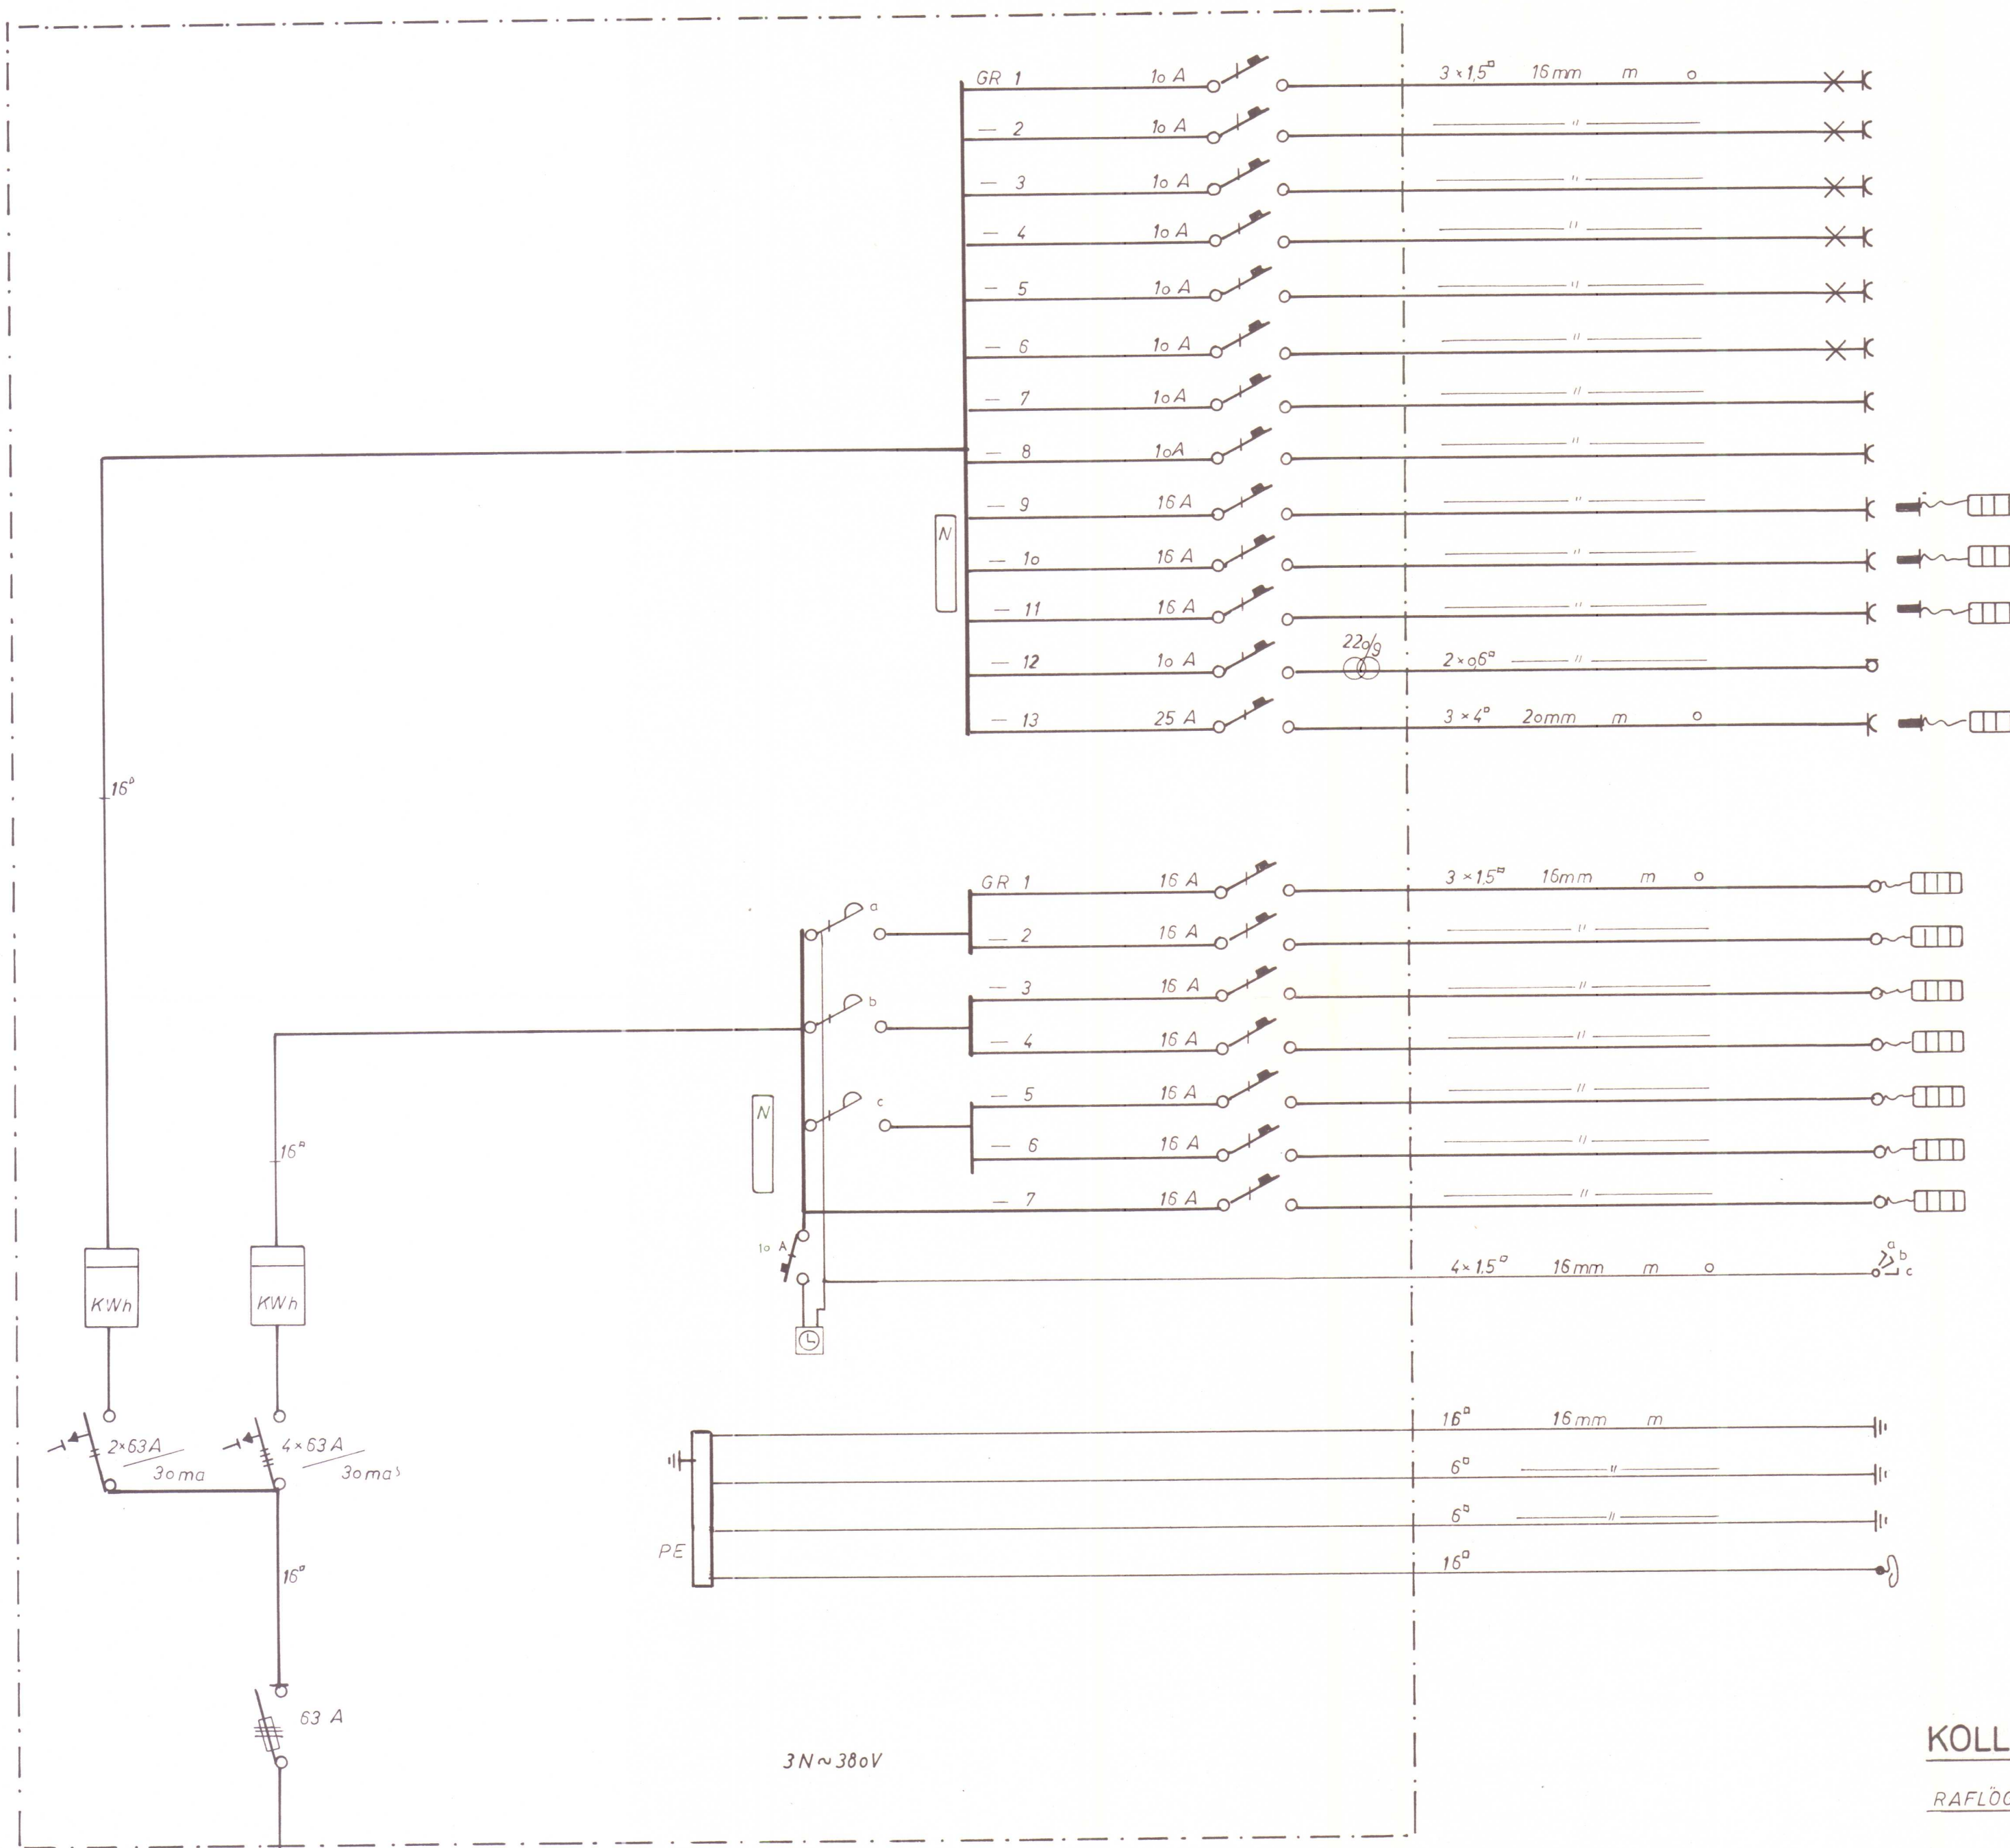



- ELDHÚS
- STOFA
- ANDD, GEYMSLA, ÞVOTTUR, VS, BÚR
- HOL
- GANGUR, HERBERGI
- BAD, HJÓN, HERBERGI
- ELDHÚS
- ELDHÚS
- ÞVOTTAVÉL
- ÞURRKARI
- UPPÞVOTTAVÉL
- DYRABJALLA
- ELDAVÉL
- ELDHÚS, VS, ÞVOTTAHÚS
- HOL, STOFA
- HERBERGI
- GANGUR, STOFA
- HJÓN, HERBERGI
- GEYMSLA, ANDD, BAD
- HITAKÚTUR
- AÐ VATNSÍNNTAKI
- AÐ STURTUBOTNI
- AÐ BAÐKARI
- SÖKKULSKAUT

KOLLAFOSS. MIÐFIRÐI. V-HÚN

RAFLÖGN TÖFLUTEIKNING



TEIKNING NR.: 165 - 10 - 2 BL3
DAGSETNING: DES '84
BREYTT:
KVARDI:
TEIKNAD: BRAGI ÞÓR

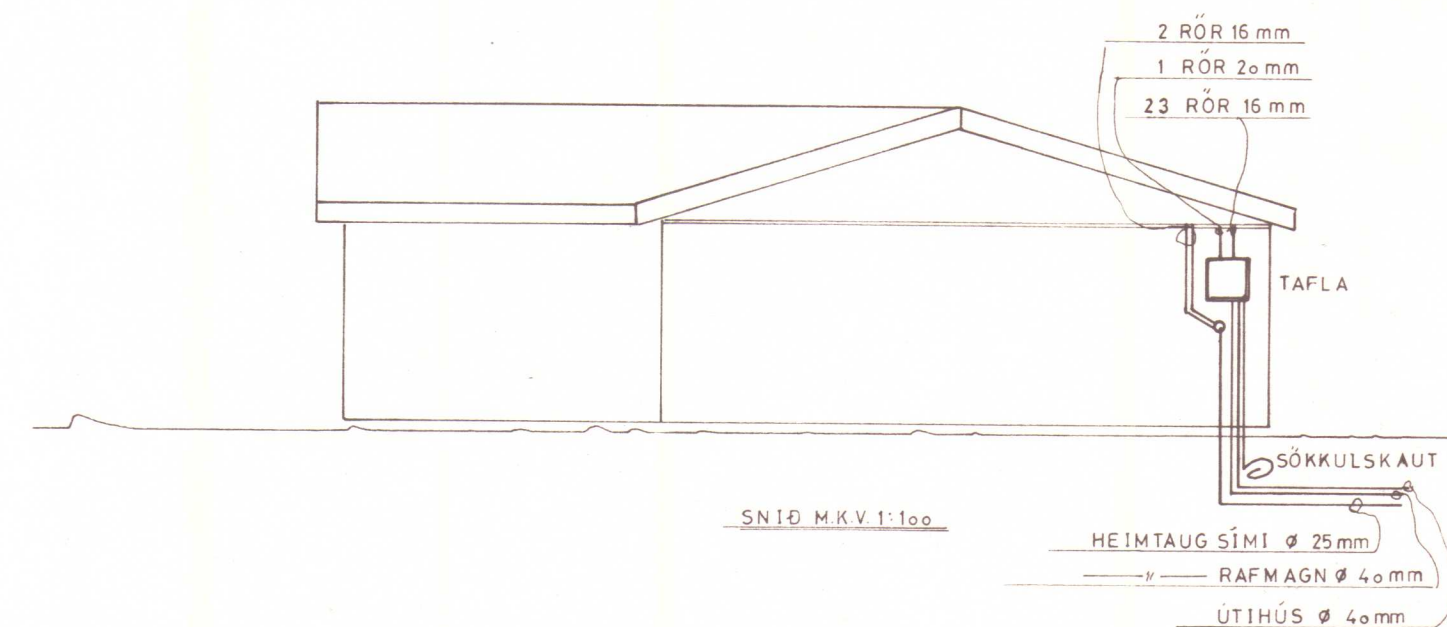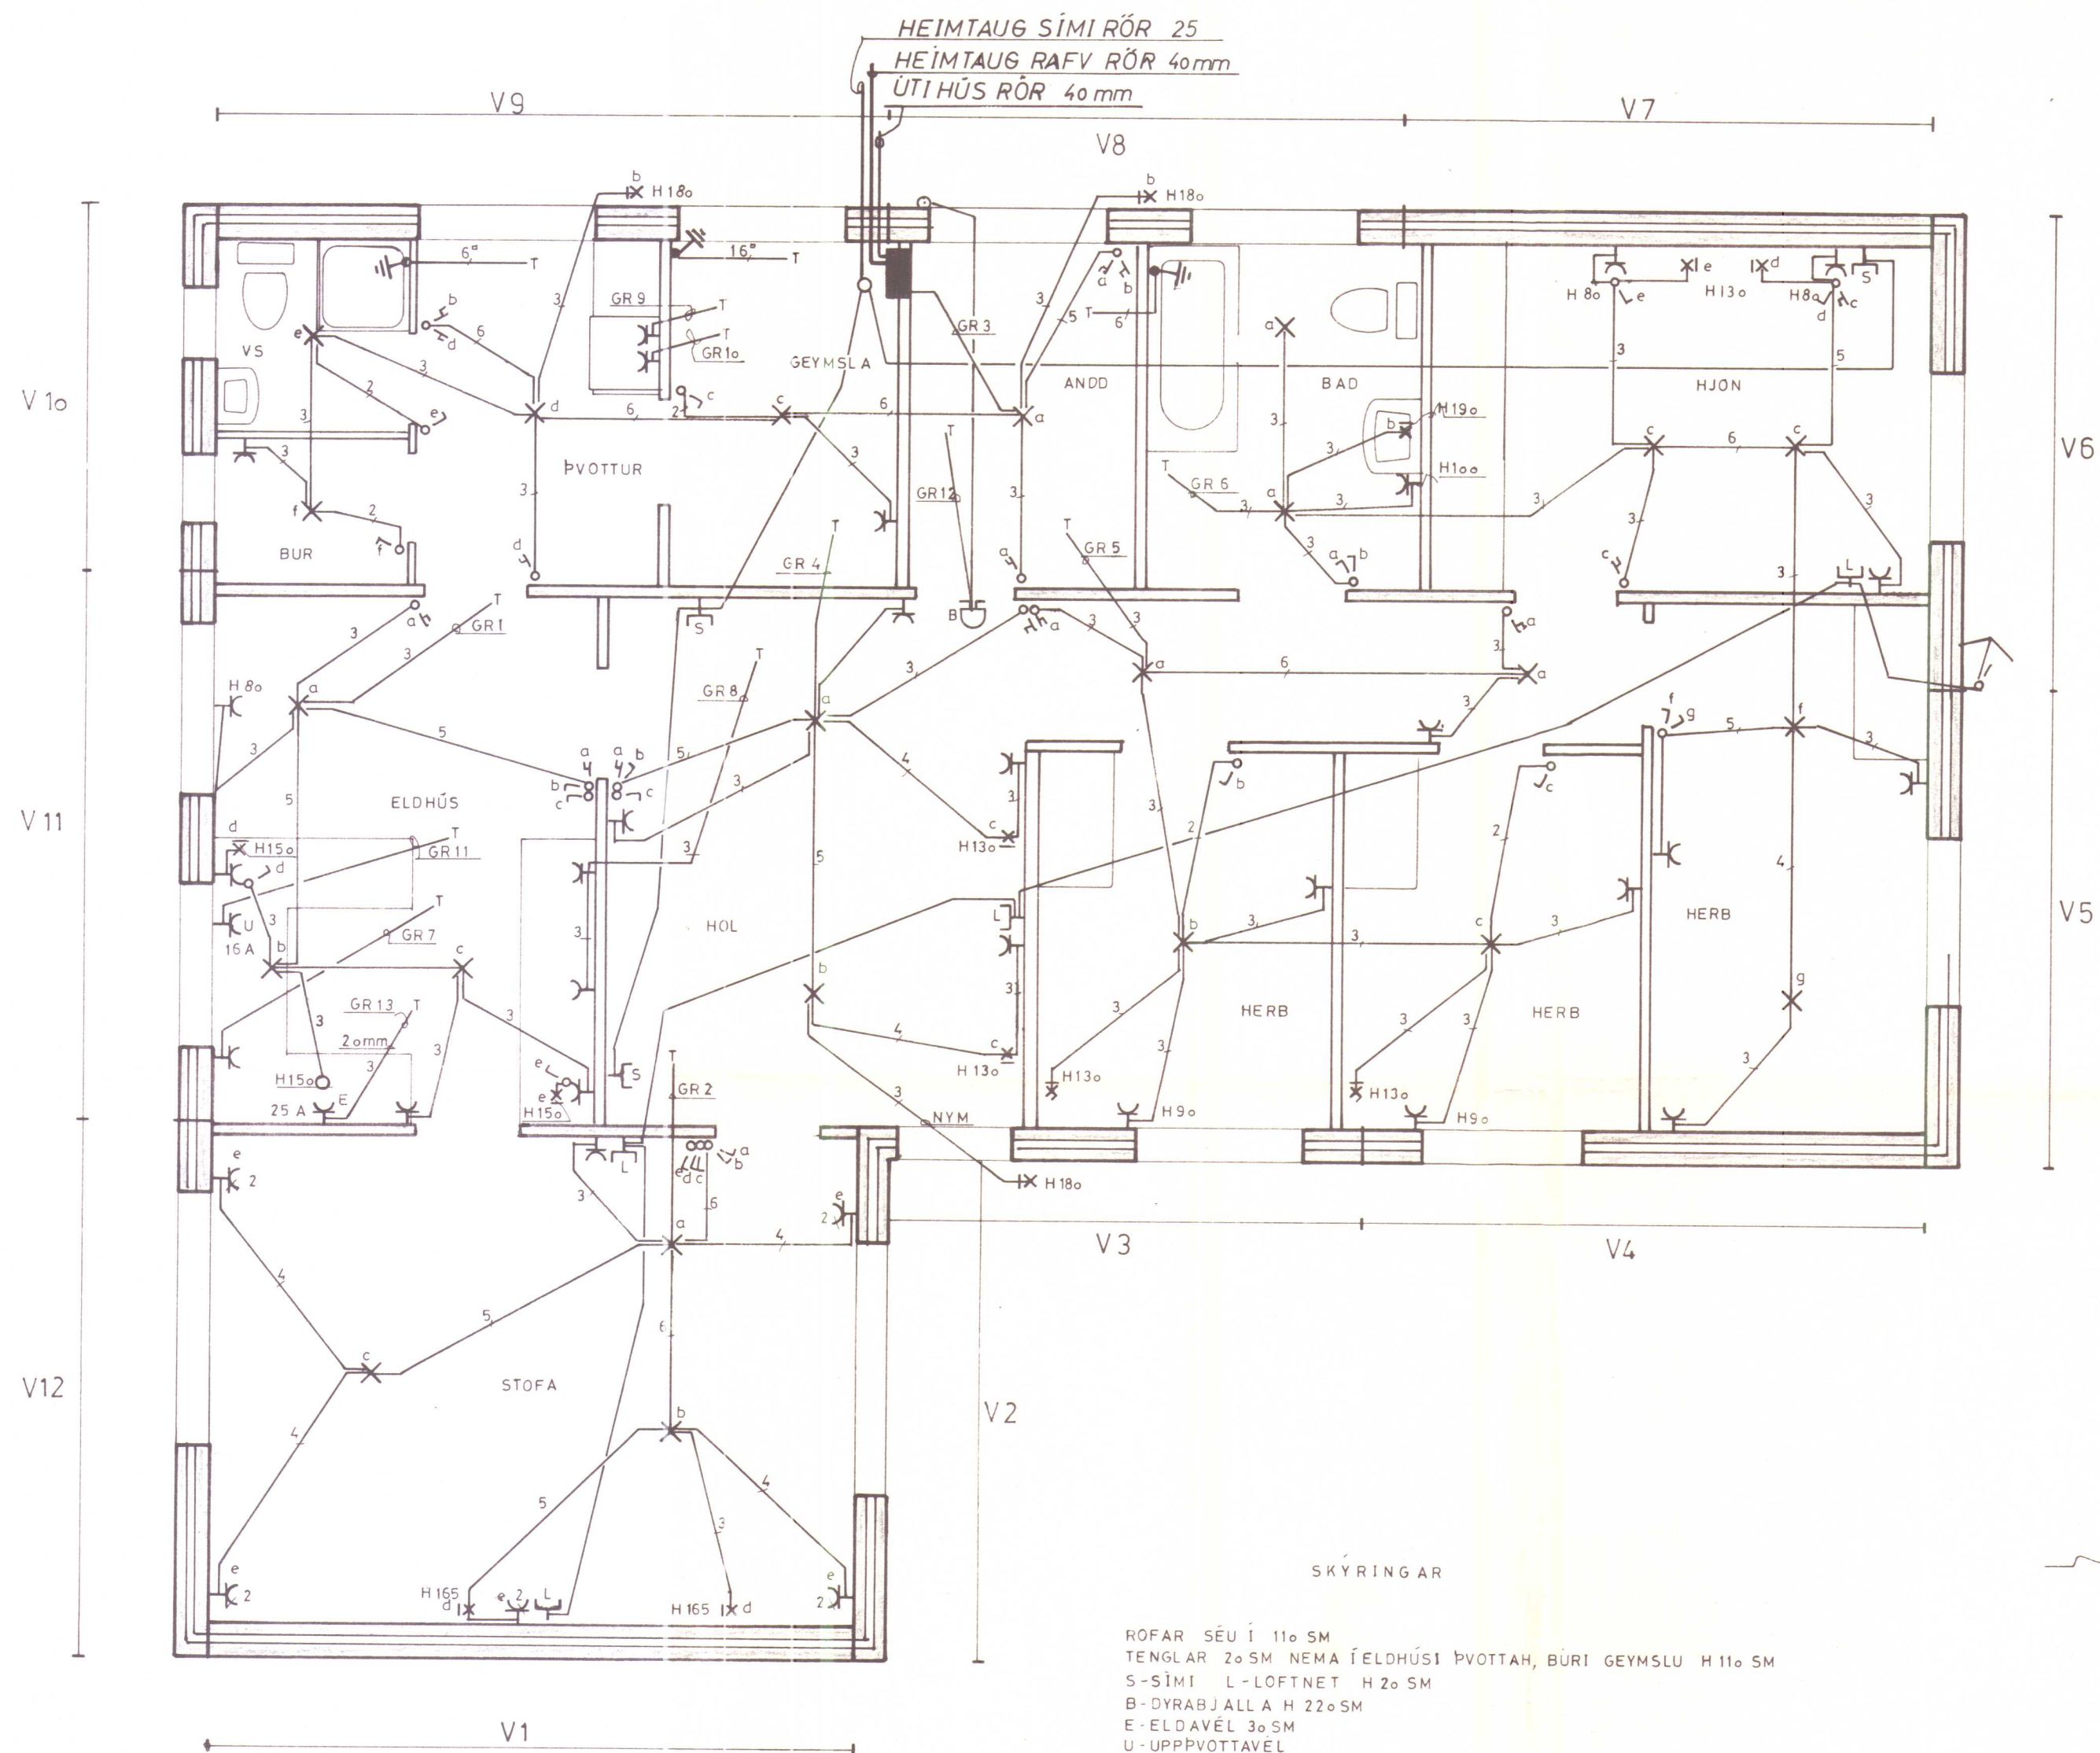

KOLLAFOSS MIÐFIRÐI V-HÚN

RAFLÖGN SNÍÐ



TEIKNING NR.: 165 - 10 - 2 BL 1

DAGSETNING: DES '84

BREYTT:

KVARDI: 1:50 1:100

TEIKNAD: Þ. Bragi Þór