




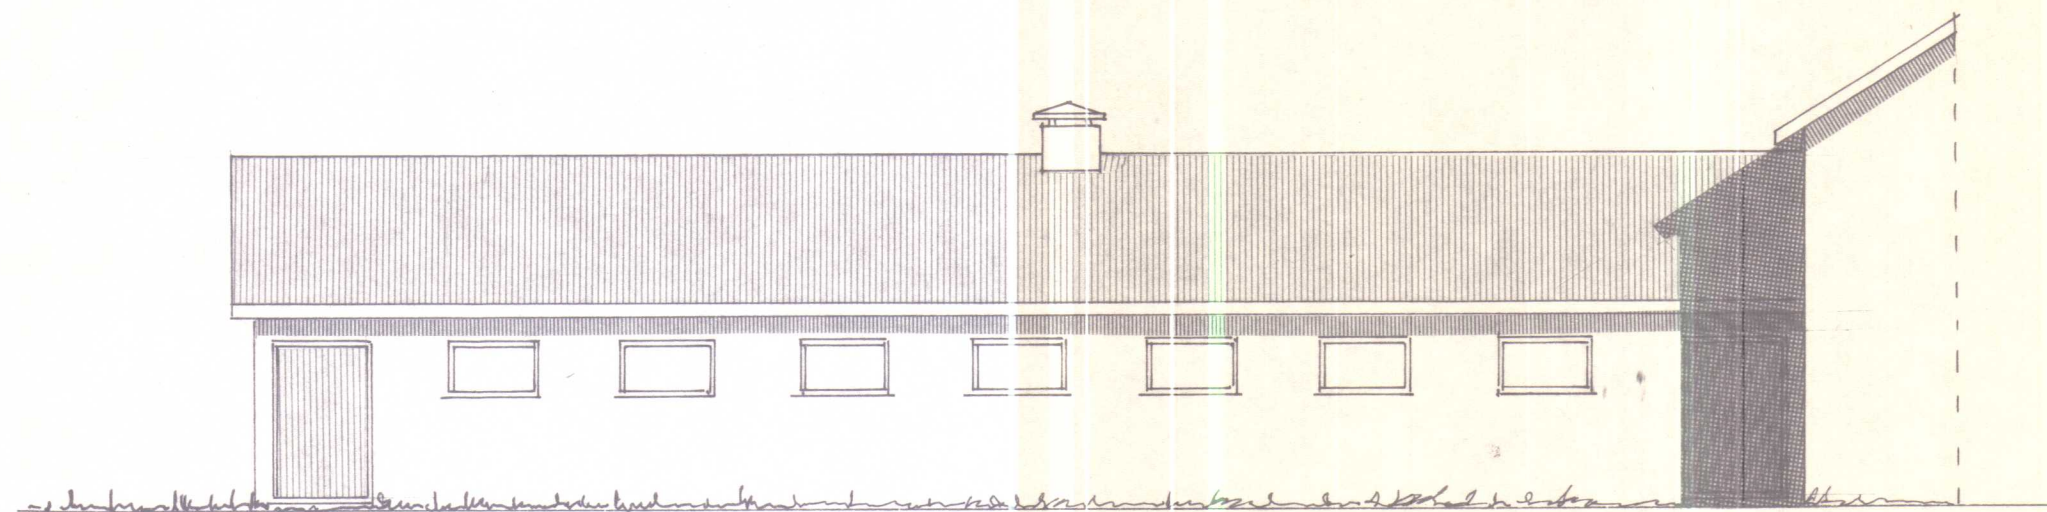



Hlið

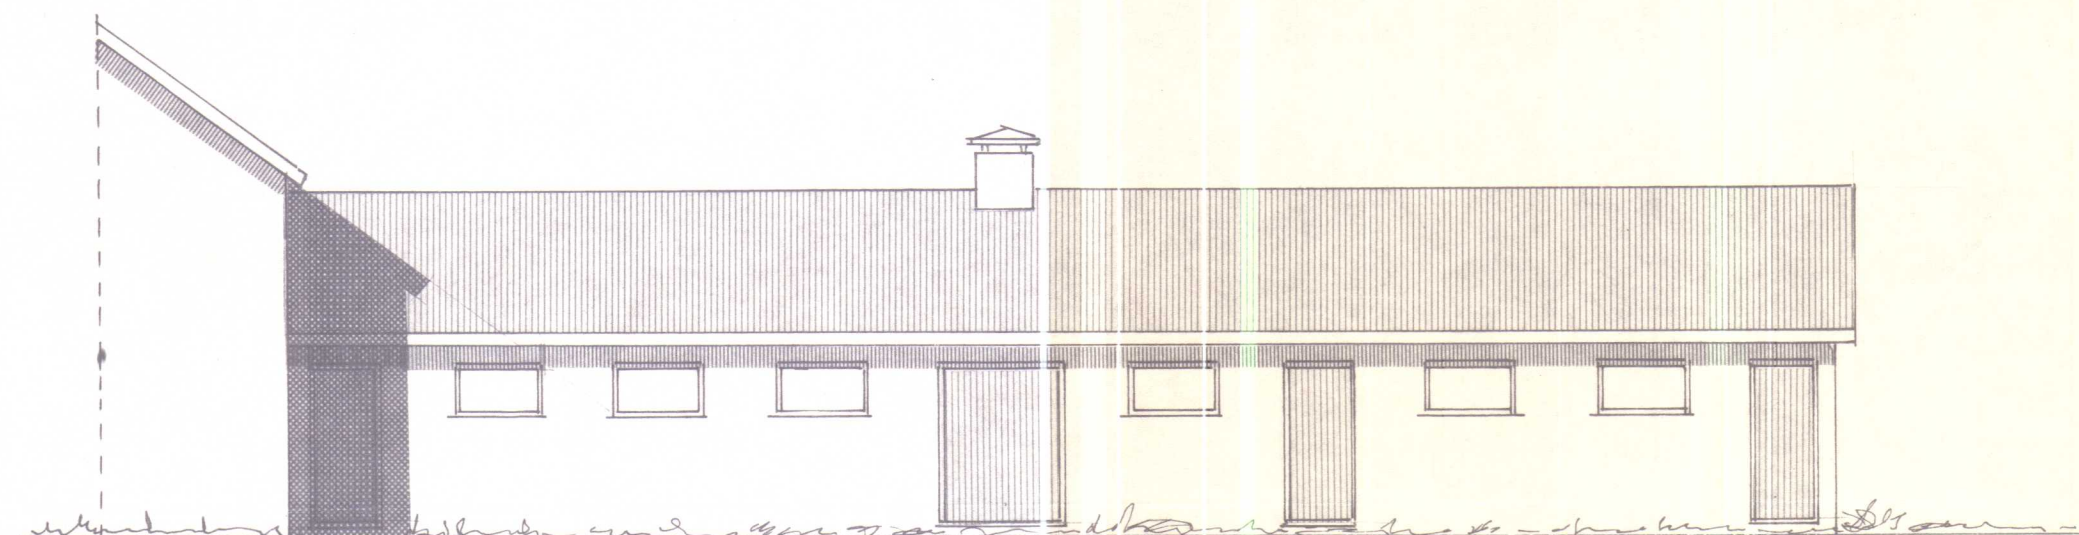

Hlið

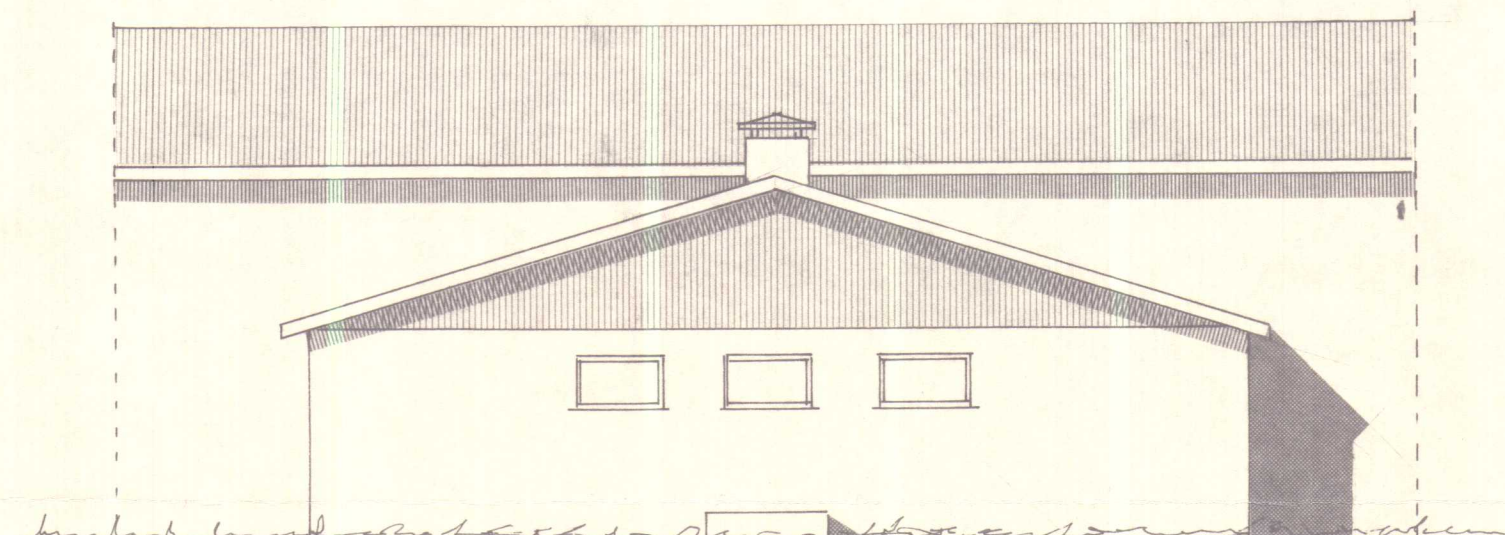

Gafi.

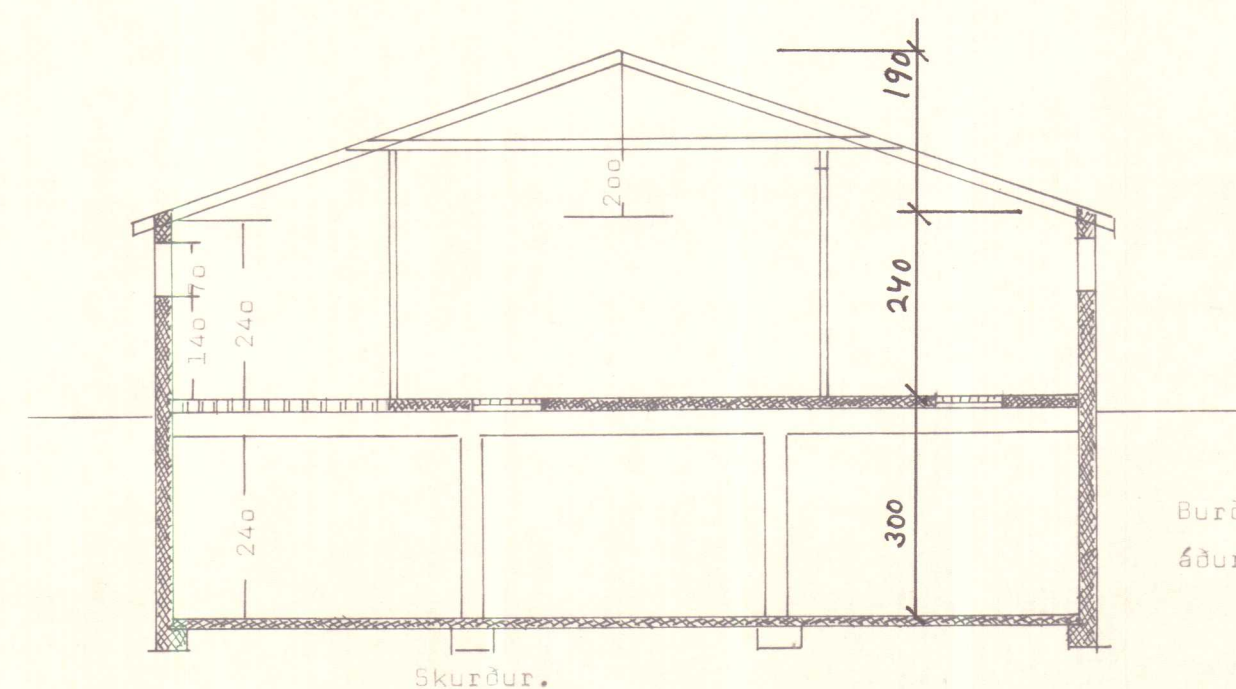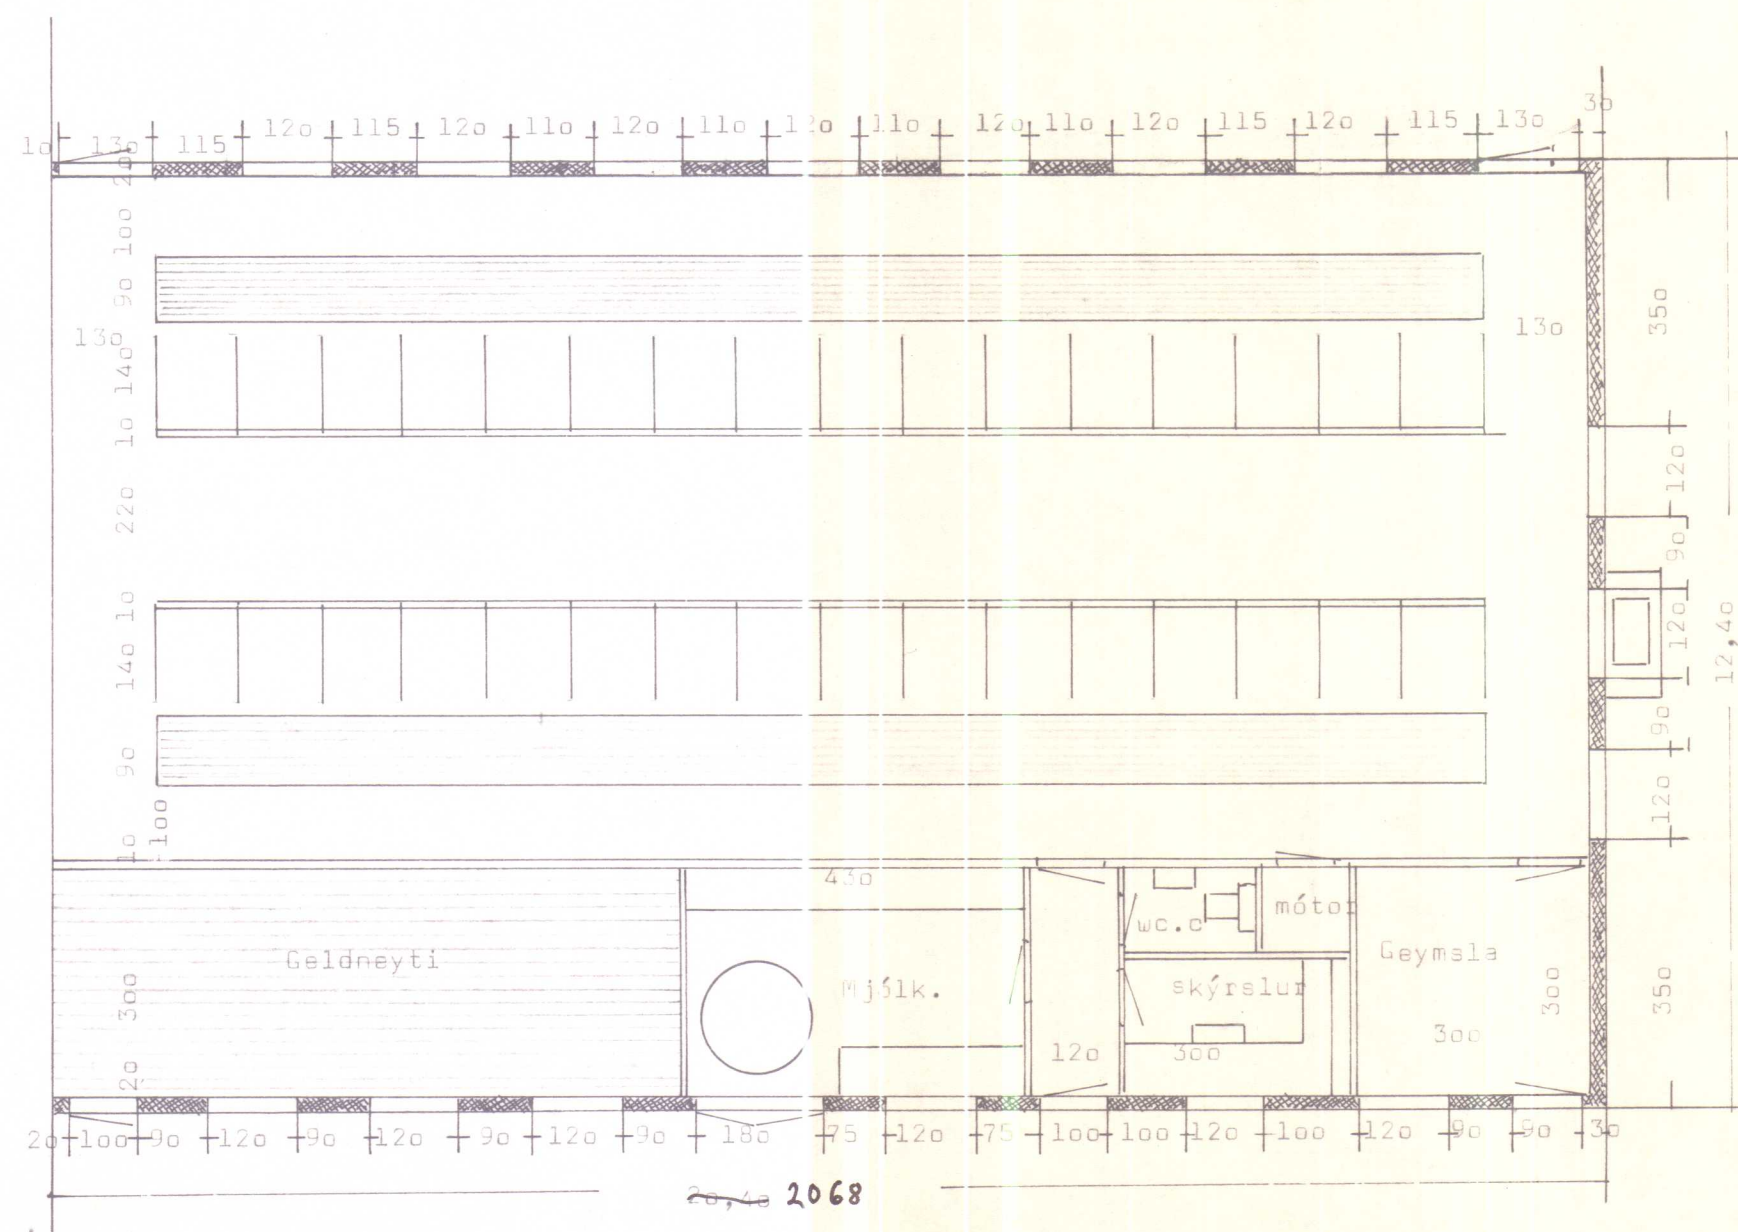

Skurður.

Burðarþolsútdráttir liggi fyrir
áður en verk er hafið.

BYGGINGASTOFNUN LANDBÚNAÐARINS
LAUGAVEGI 120 REYKJAVÍK SÍMI 25444

ÓHEIMILT ER AD HEFJA FRAM-
KVÆMDIR FYRR EN BURÐAR-
ÞOLSTEININ ER LAGJA FYRIR

Kolugil Þorkeiðshólshreppi V-Hún.

Fjós 253 m² 32 kýr.

Grunnmynd, skurður, útlitsmyndir.

TEIKN. NR. 1839

BREYTT FRÁ

MÆLIKVARÐI 1:100

DAGSETNING 28. sept. 1973

TEIKNAD G.R.K.