
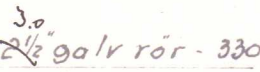
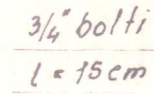


$$M = 1:10$$


2. $50/200 (2 \cdot 2 \times 8)$

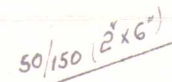

⑦

$M = 1:50$



2-

(L = 770

2k10 u. gluggum
2k10 upp með

~20 ca 320

50/100 (2"x4") - 60

$$= 2'10'' - 13'' = 1'6''$$

$M = 1:10$



5

Negling

- (A) $1 - e = 125\text{Hk}$ $\frac{34}{100} = 4''$

Helmingur náglaþna frá hvorri hlið

Fjarlægð milli sperra (miðja-miðja) 90cm

Bl. 1839 kolugil V. - Hun

Landnám ríkisins.

Burđarvidir í þok.

Reykjavik, Feb. 19

Big. Bijnland

Mælikv.

1:50


•

Verkefni nr.


4

Breytingar

Dælubrunnur
M=1:20

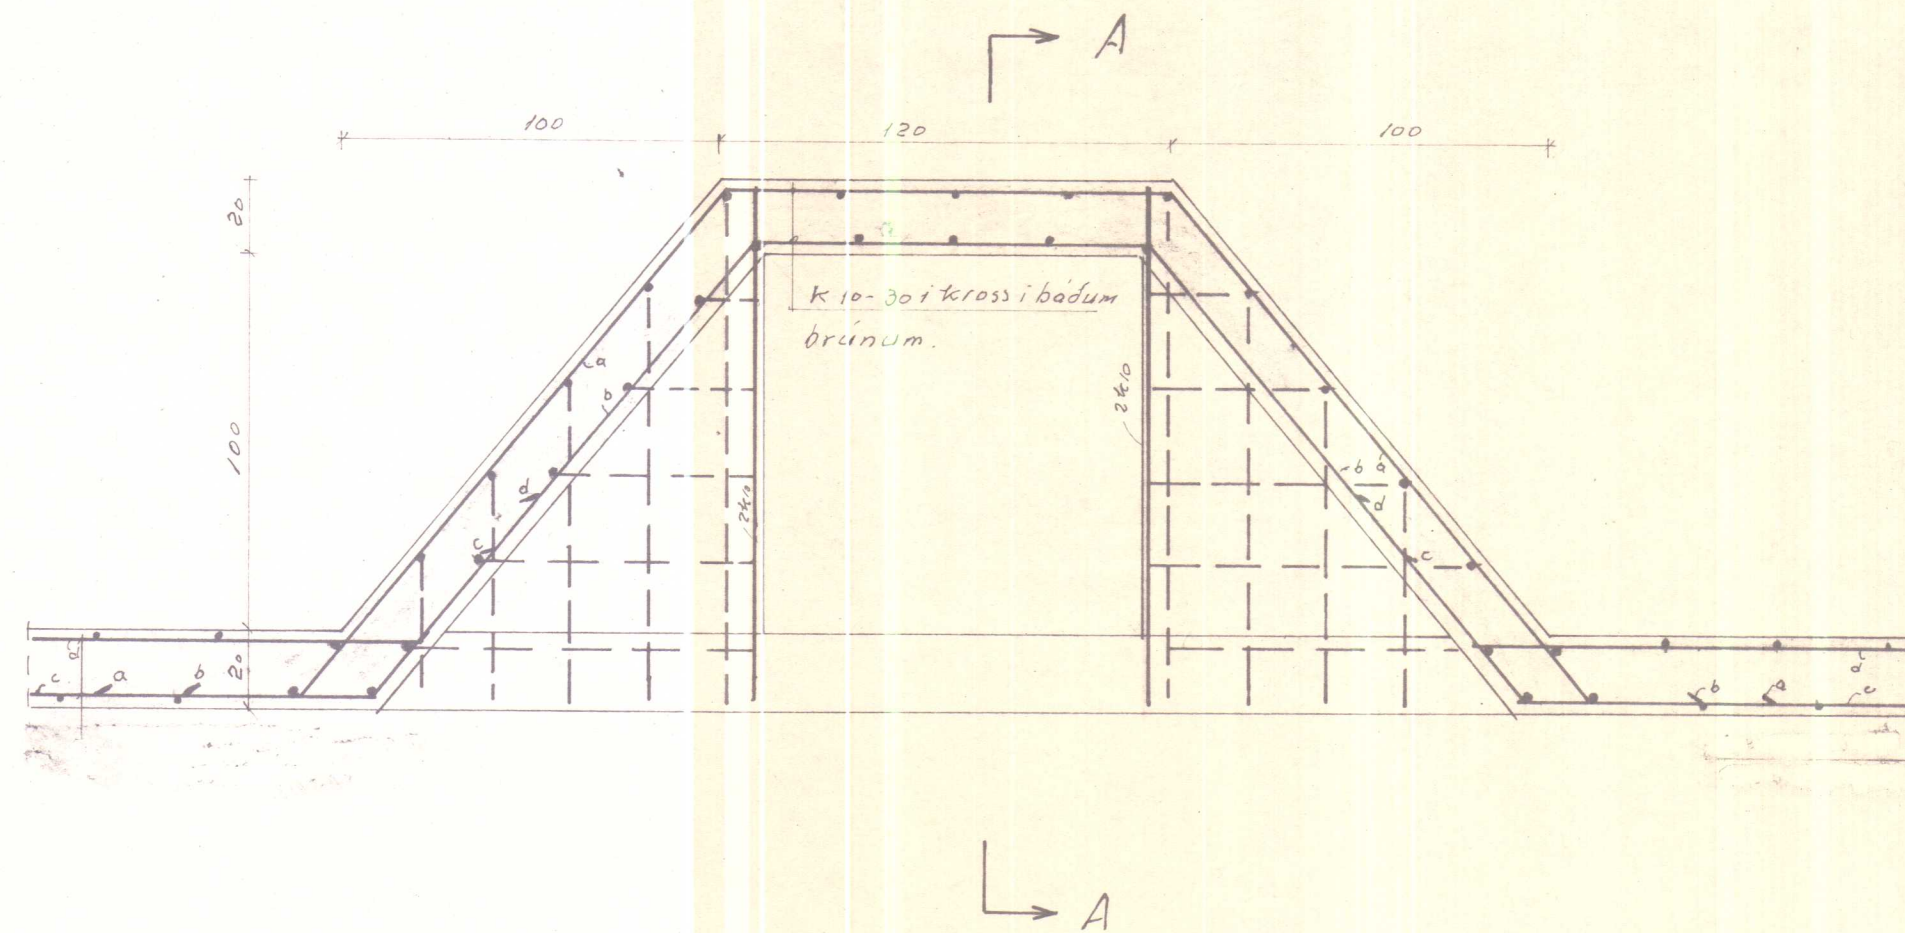

Sníð A-A
M=1:20

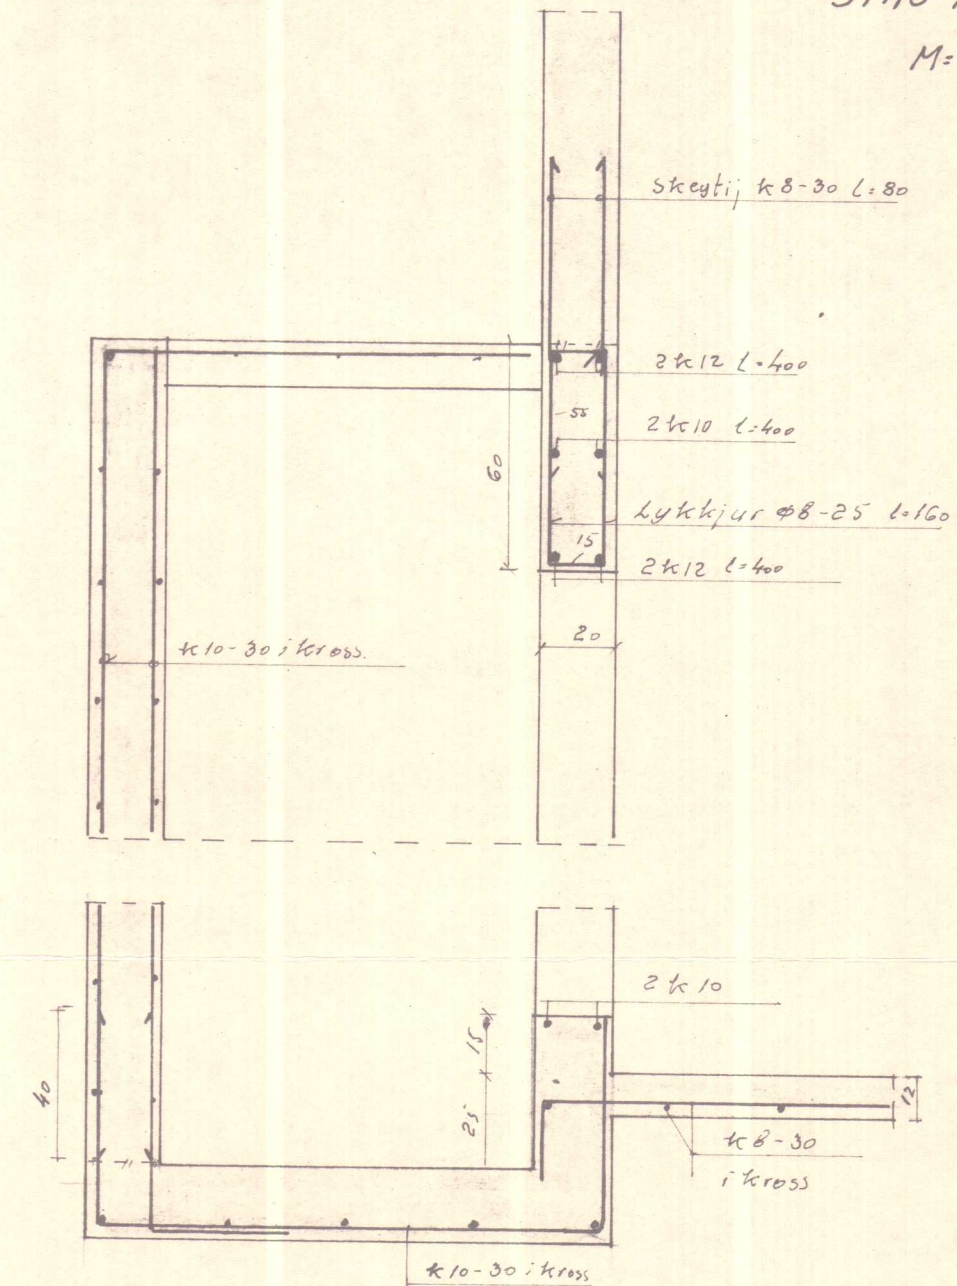

Bl. 1839 Kolugil

Bl. 1746 Holtset Hrafnagilshv.

Dælubrunnur.

Mælikv.
1:20

Reikn.
Teikn.
Samb.

Reykjavík, maí 73


Sig. Sigurðsson

Verkefni nr.

5.

Breytingar

$M = 1:20$

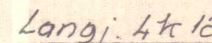


Lykkjur 08-20 l=110



H10δ4901f

M-1:20

$M = 1:20$

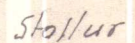

K8-25
[Kross]

Haughus 96/1



K8-30; Kross

k8-25 i kross

[15]⁷² K8-25 l=155
gongji i vegg

2412

Landnam ritkisin.

Haug hus botn.

Mælikv.
1:50
1:20


Reykjavík, Feb 1974

Reykjavík,
 Sig. Sigurdh

Verkefni nr.


Breytinga

Fjögólf 1:50

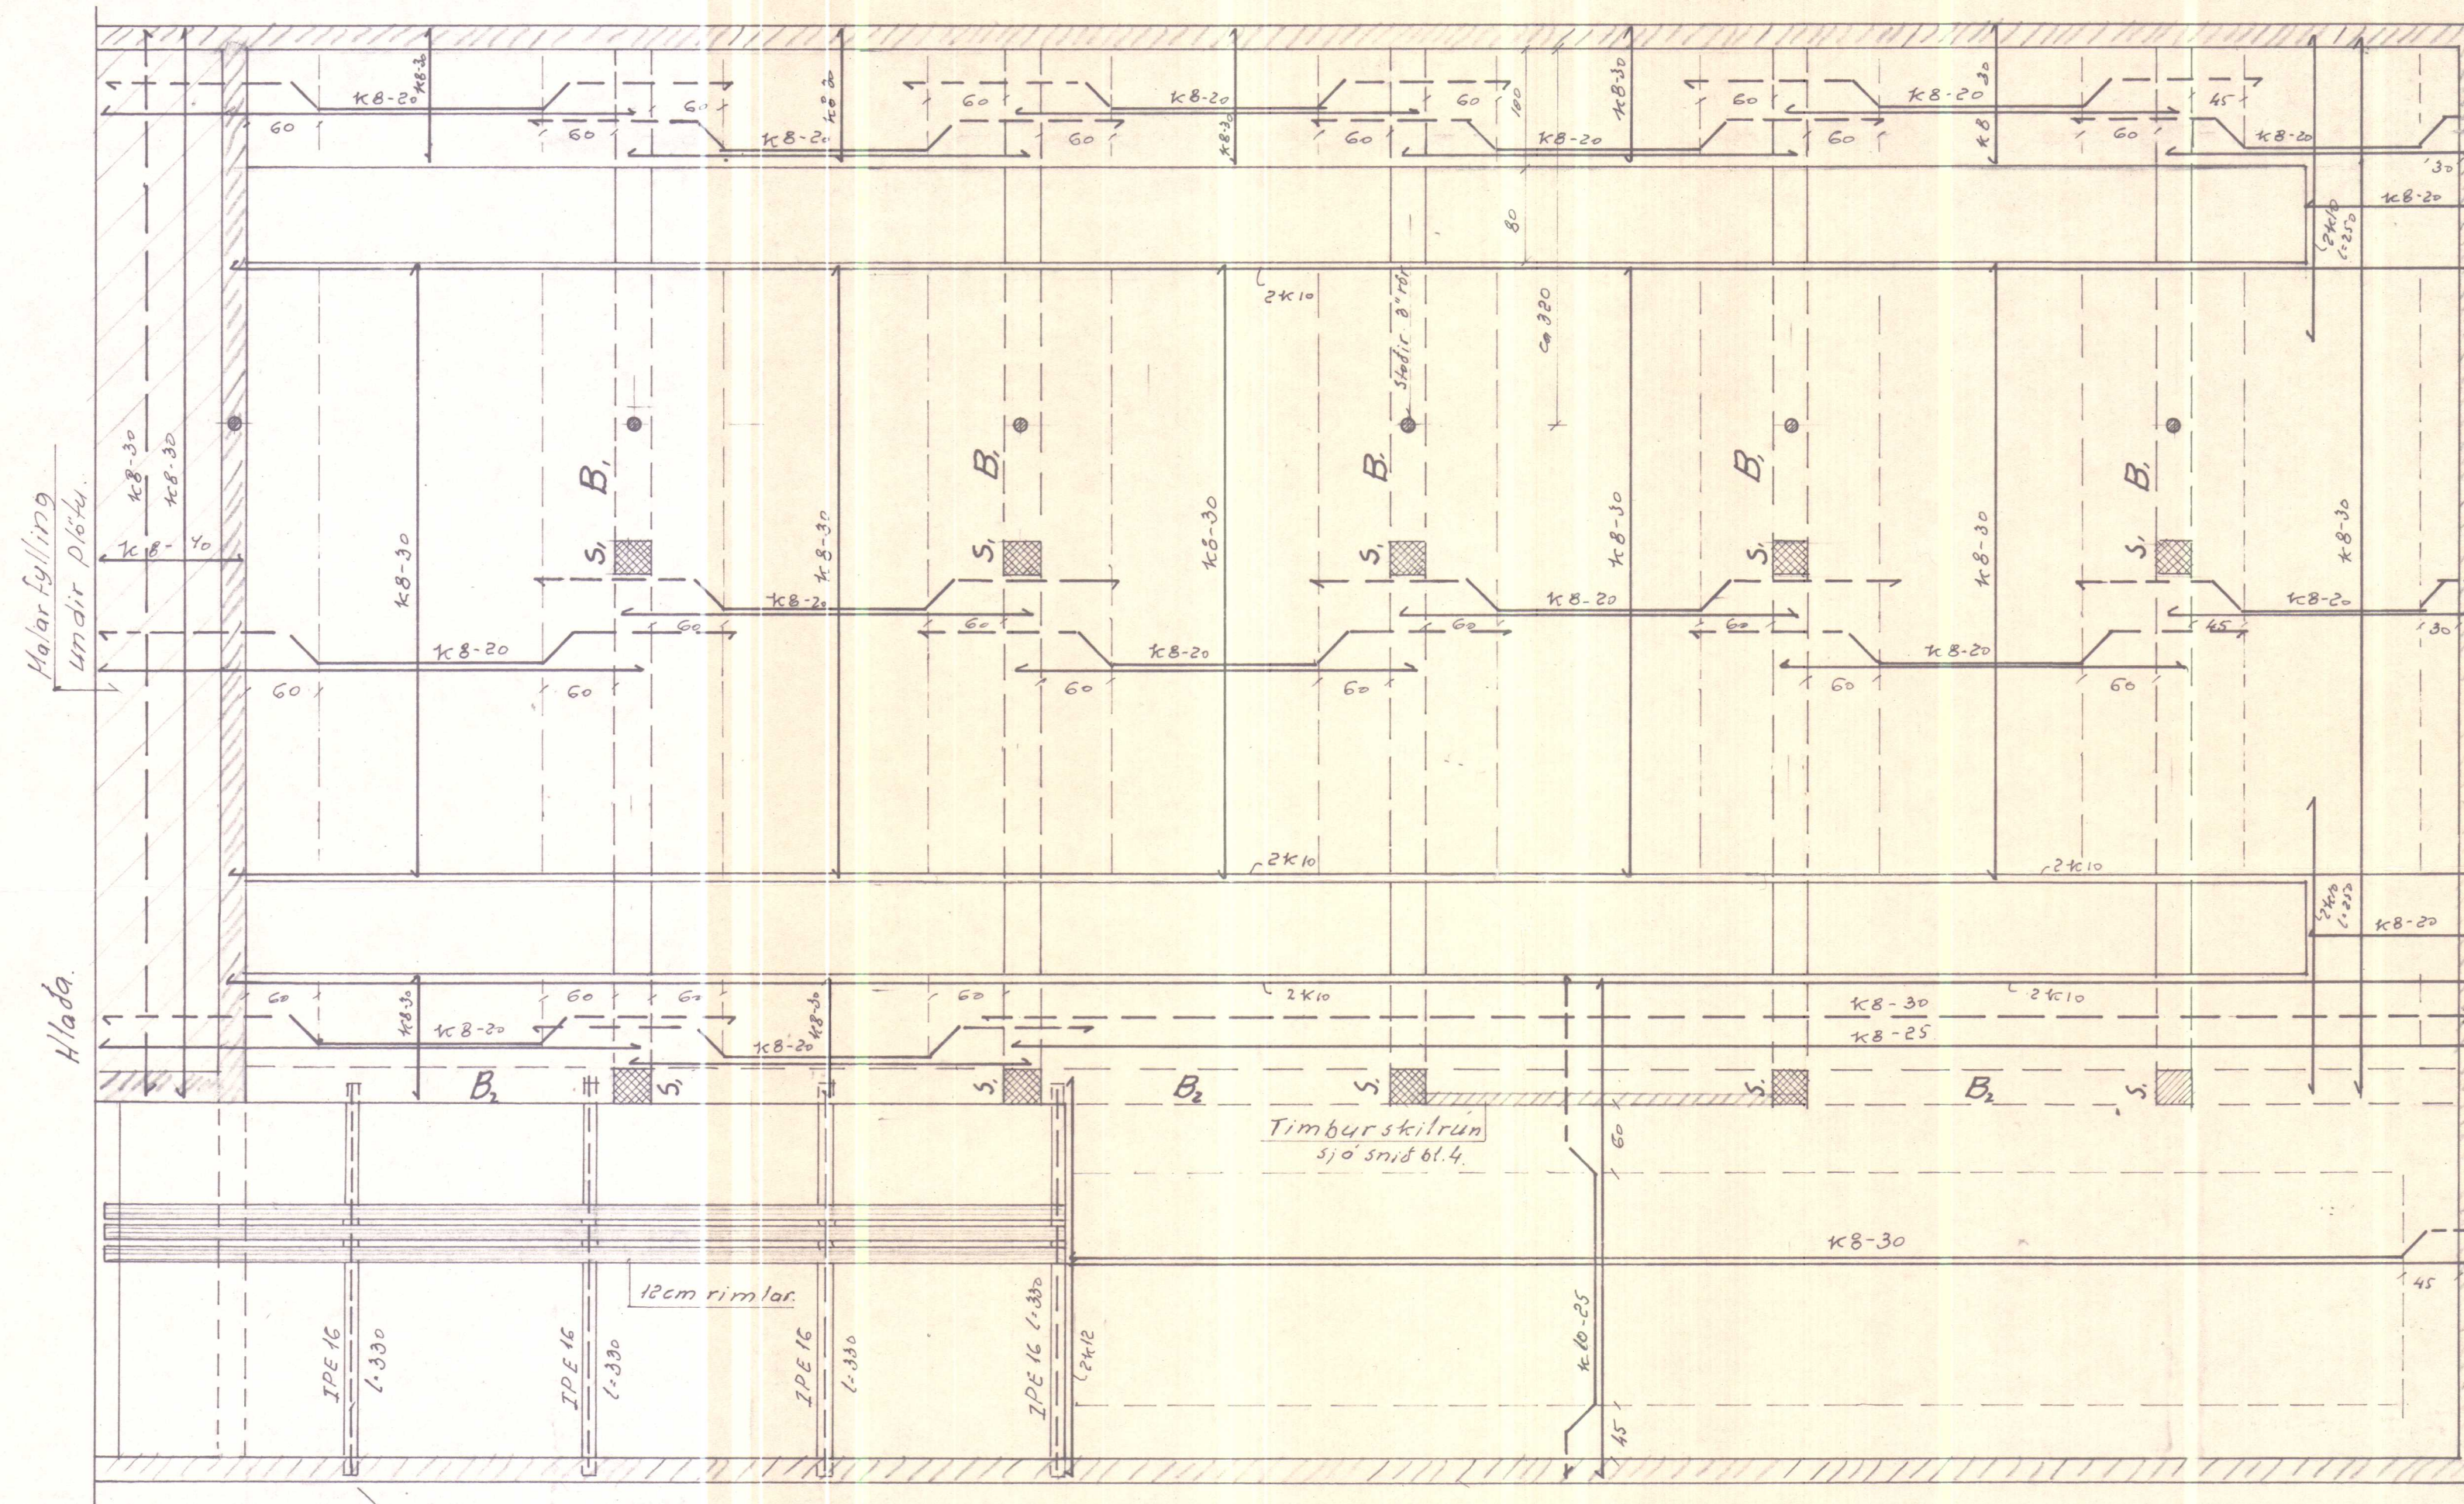

Allir veggir í kjöllum:
Innri brún K8-30 i kross
Ytri — K8-25 —
Lóðrétt jörn skuluskeytt í ytri brún
um 50cm.
Lóðrétt jörn í ytri brún veggjar
beygist inn í efri brún plötu. 50cm


Snid í vegg
M=1:10

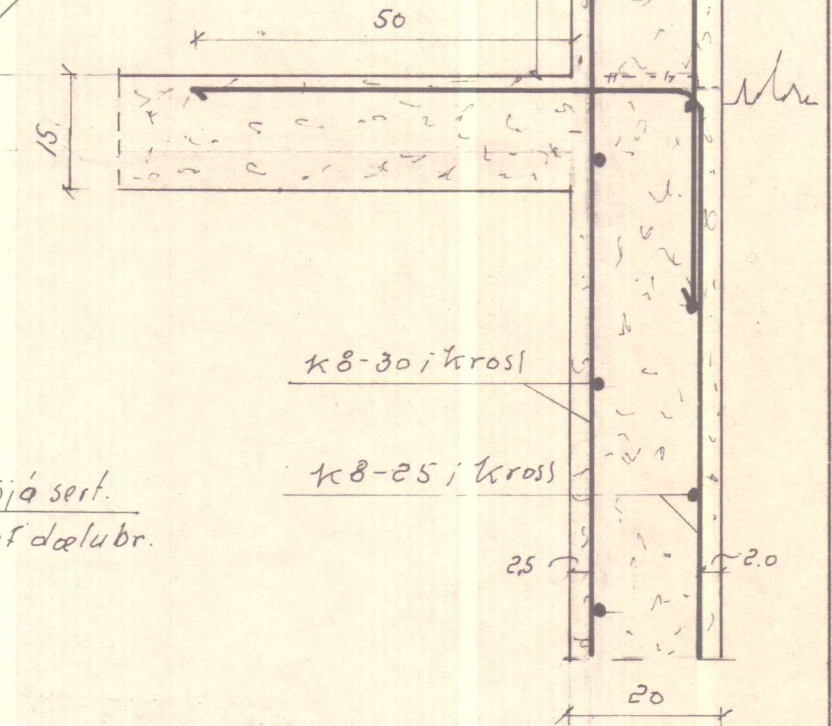

Sjá sér.
af dælu br.

M=1:20

Þess lykkja skal sjöð
vandlega á alla bita enda

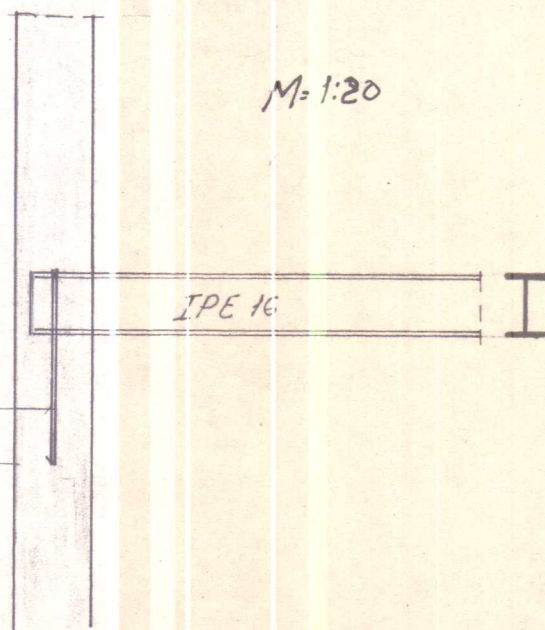

Bl. 1839 kolugil V-Húin			
Landnám ríkisins			
Grunnmynd af Fjögólf.		Mælikv. 1:20 1:50 1:20	Reikn. Teikn. Samb.
Reykjavík, 26. 1974 Sig. Sigmundsson		Verkefni nr. 2.	
		Brætingar	