
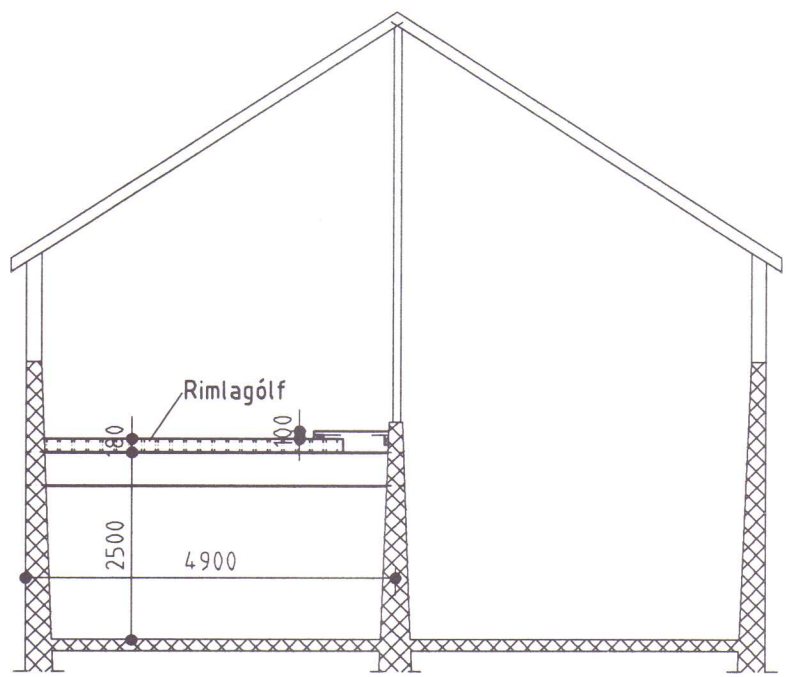





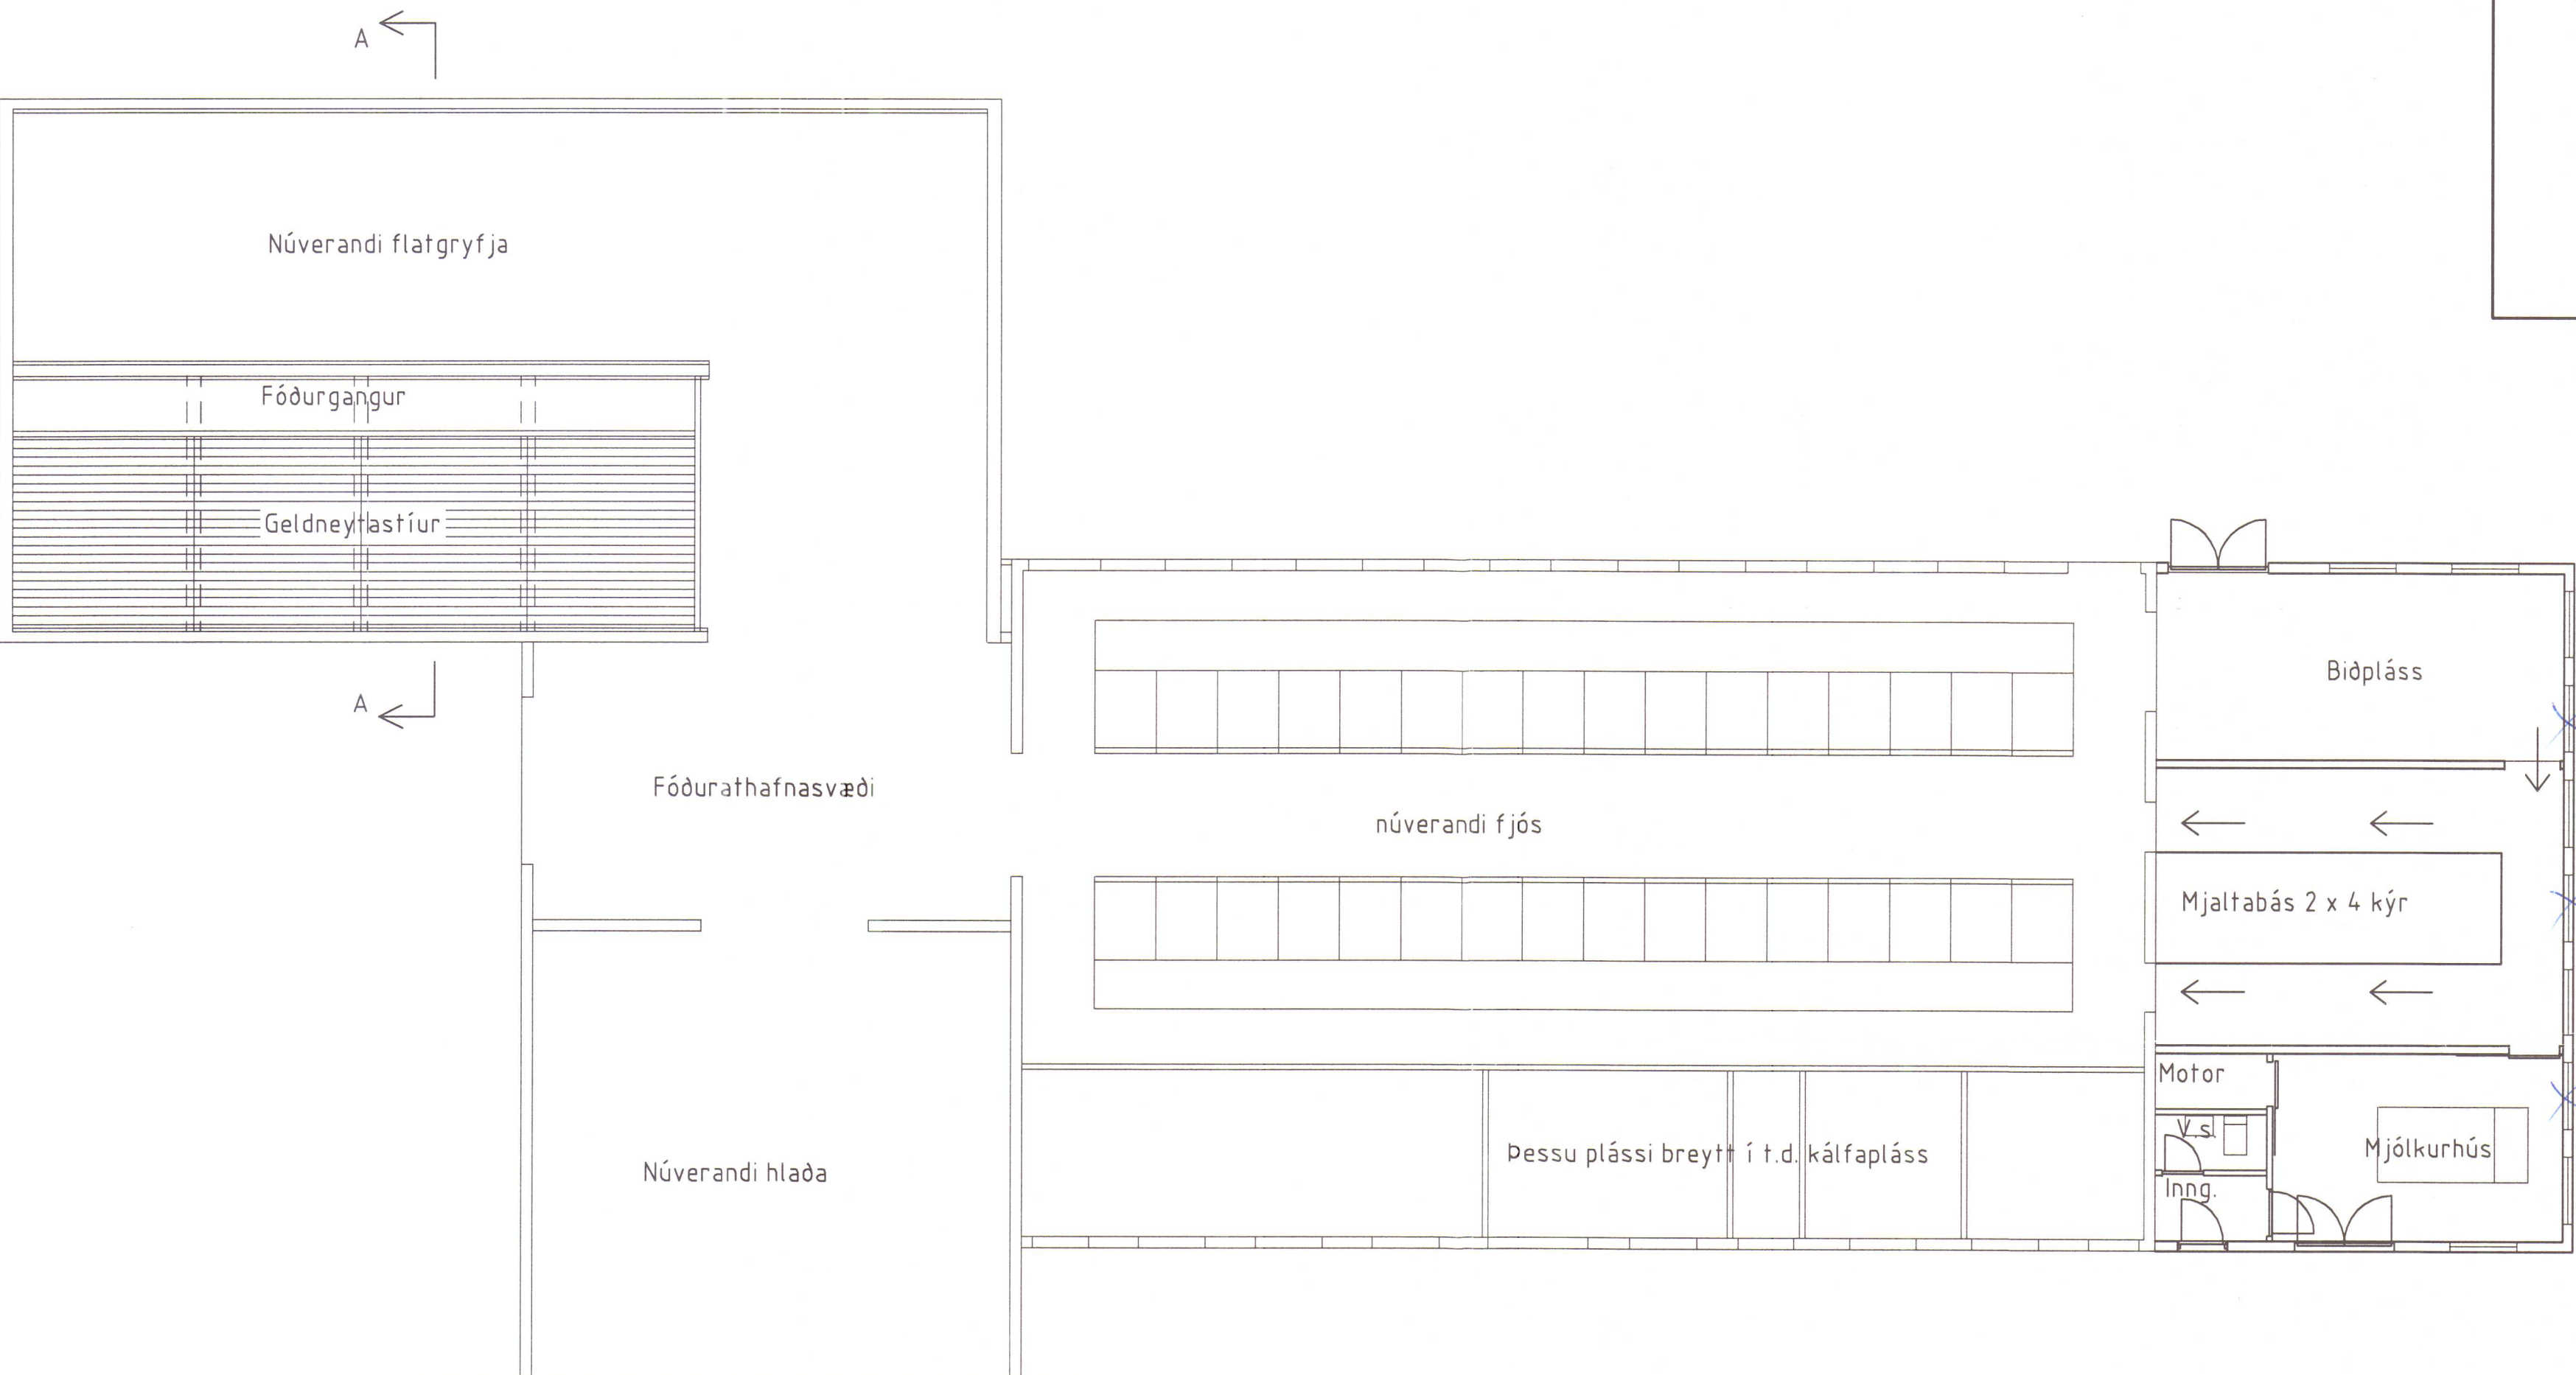


Stutt framkvæmdalýsing:
Í steinsteypta votheysgryfju verða steptir burðarbitar undir rimlagólf úr steinbitum. Fóðurgangur verður útbúinn úr timbri ofan á burðarbita/rimlagólf. Setja skal báruplastplötur í þak hússins til birtugjafar og koma skal fyrir fullnægjandi loftræstingu.



Stærð haughúss: 61,3 m2 153,1 m3
Stærð fjóss: 61,3 m2

BYGGINGAÞJÓNUSTA BÆNDASAMTAKA ÍSLANDS BÆNDAHÖLLINNI, HAGATORGI, REYKJAVÍK sími: 5630300	Verk nr: 0679-10 Blað nr: 2a af Dags. 04.04.2000 Breytt Mkv. 1 : 100 Hannað: M.S. Teiknað: M.S.
Kolugil, Þorkelshólshreppi, V-Hún. Flatgryfju breytt í geldneytafjós/haughús Grunnmynd, snið	




Magnus Sigurðsson

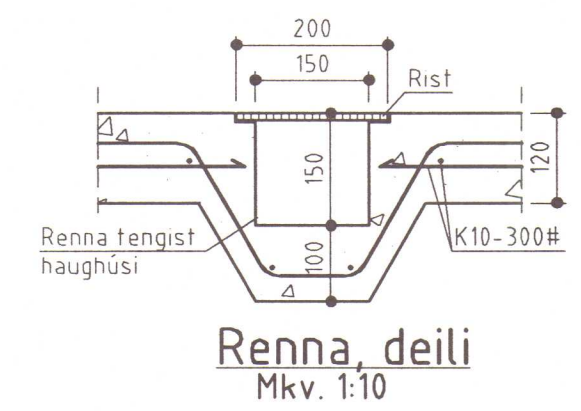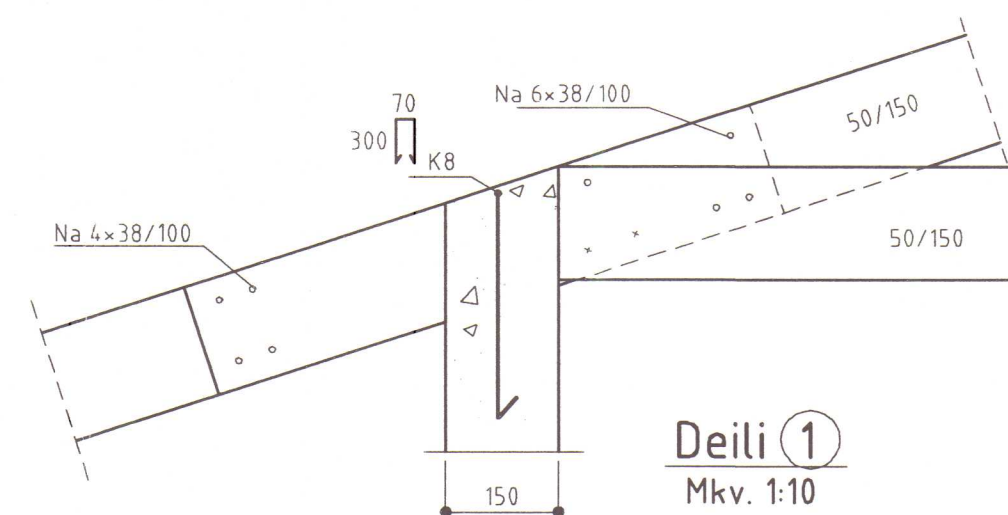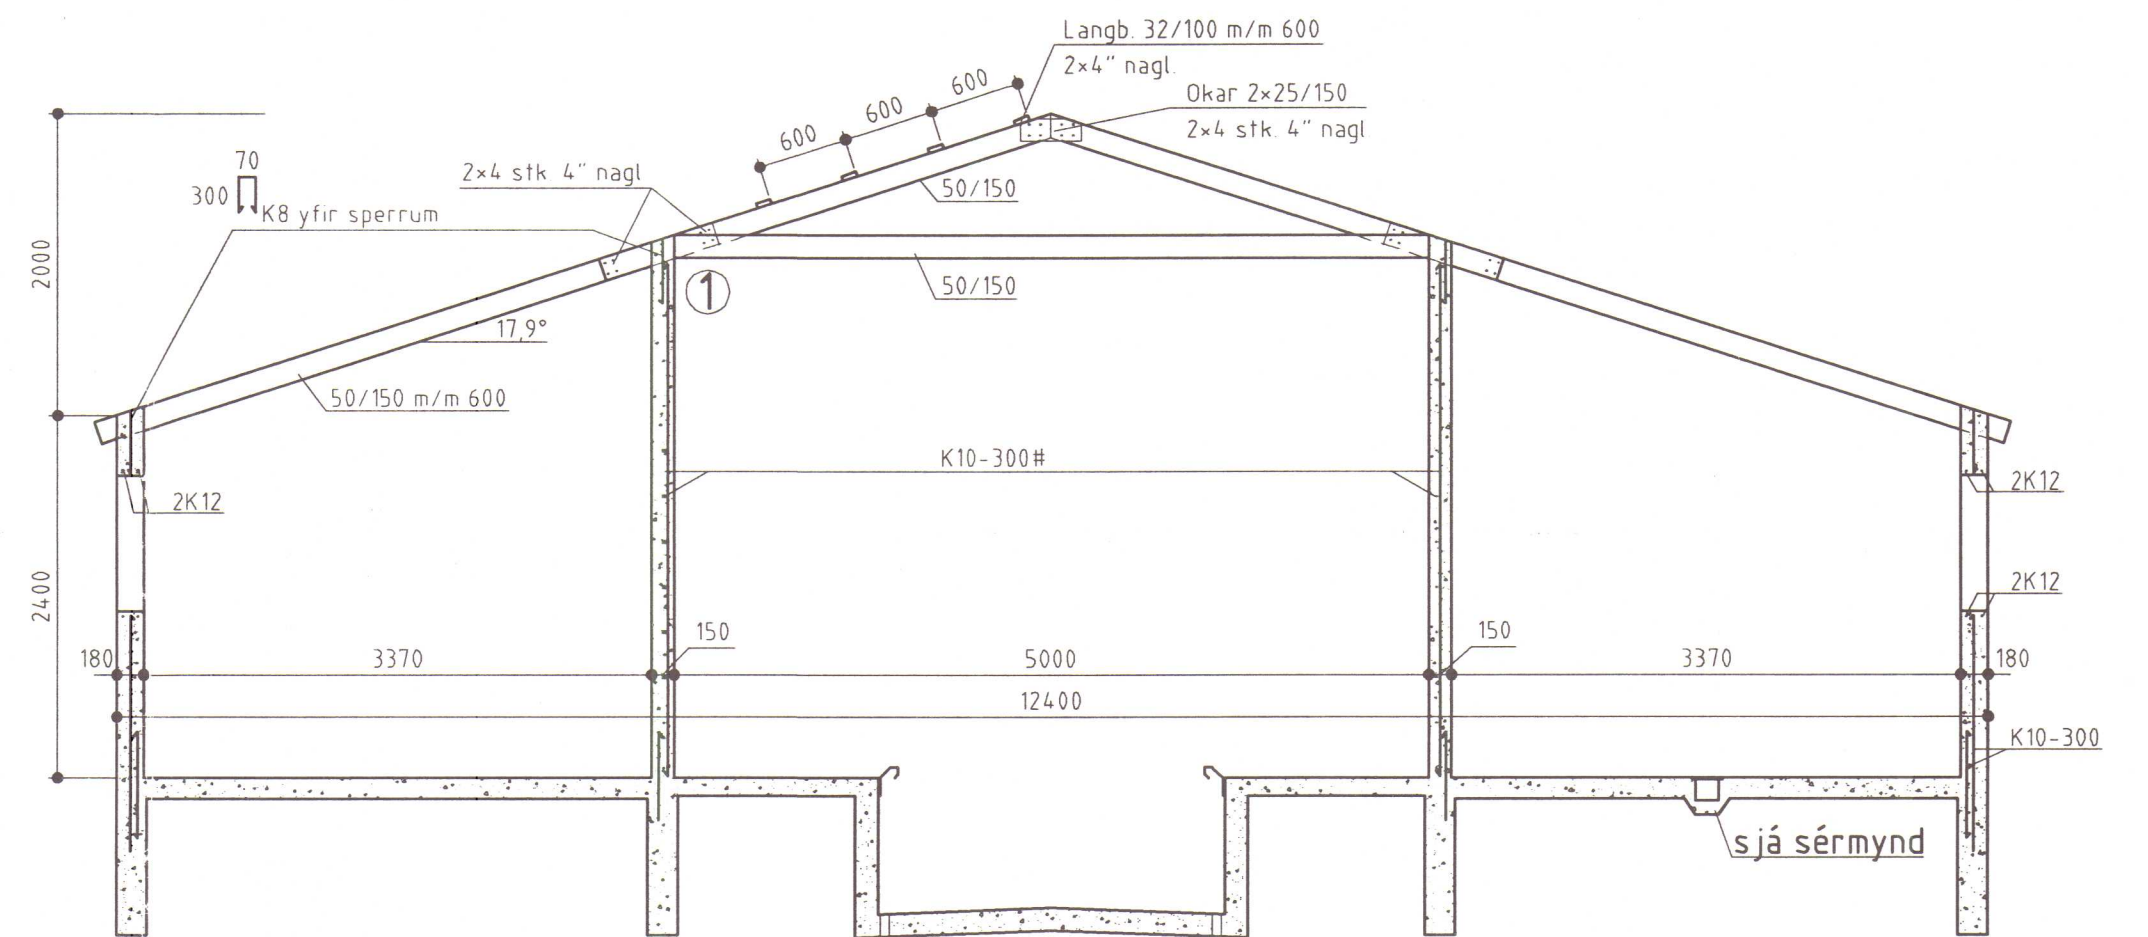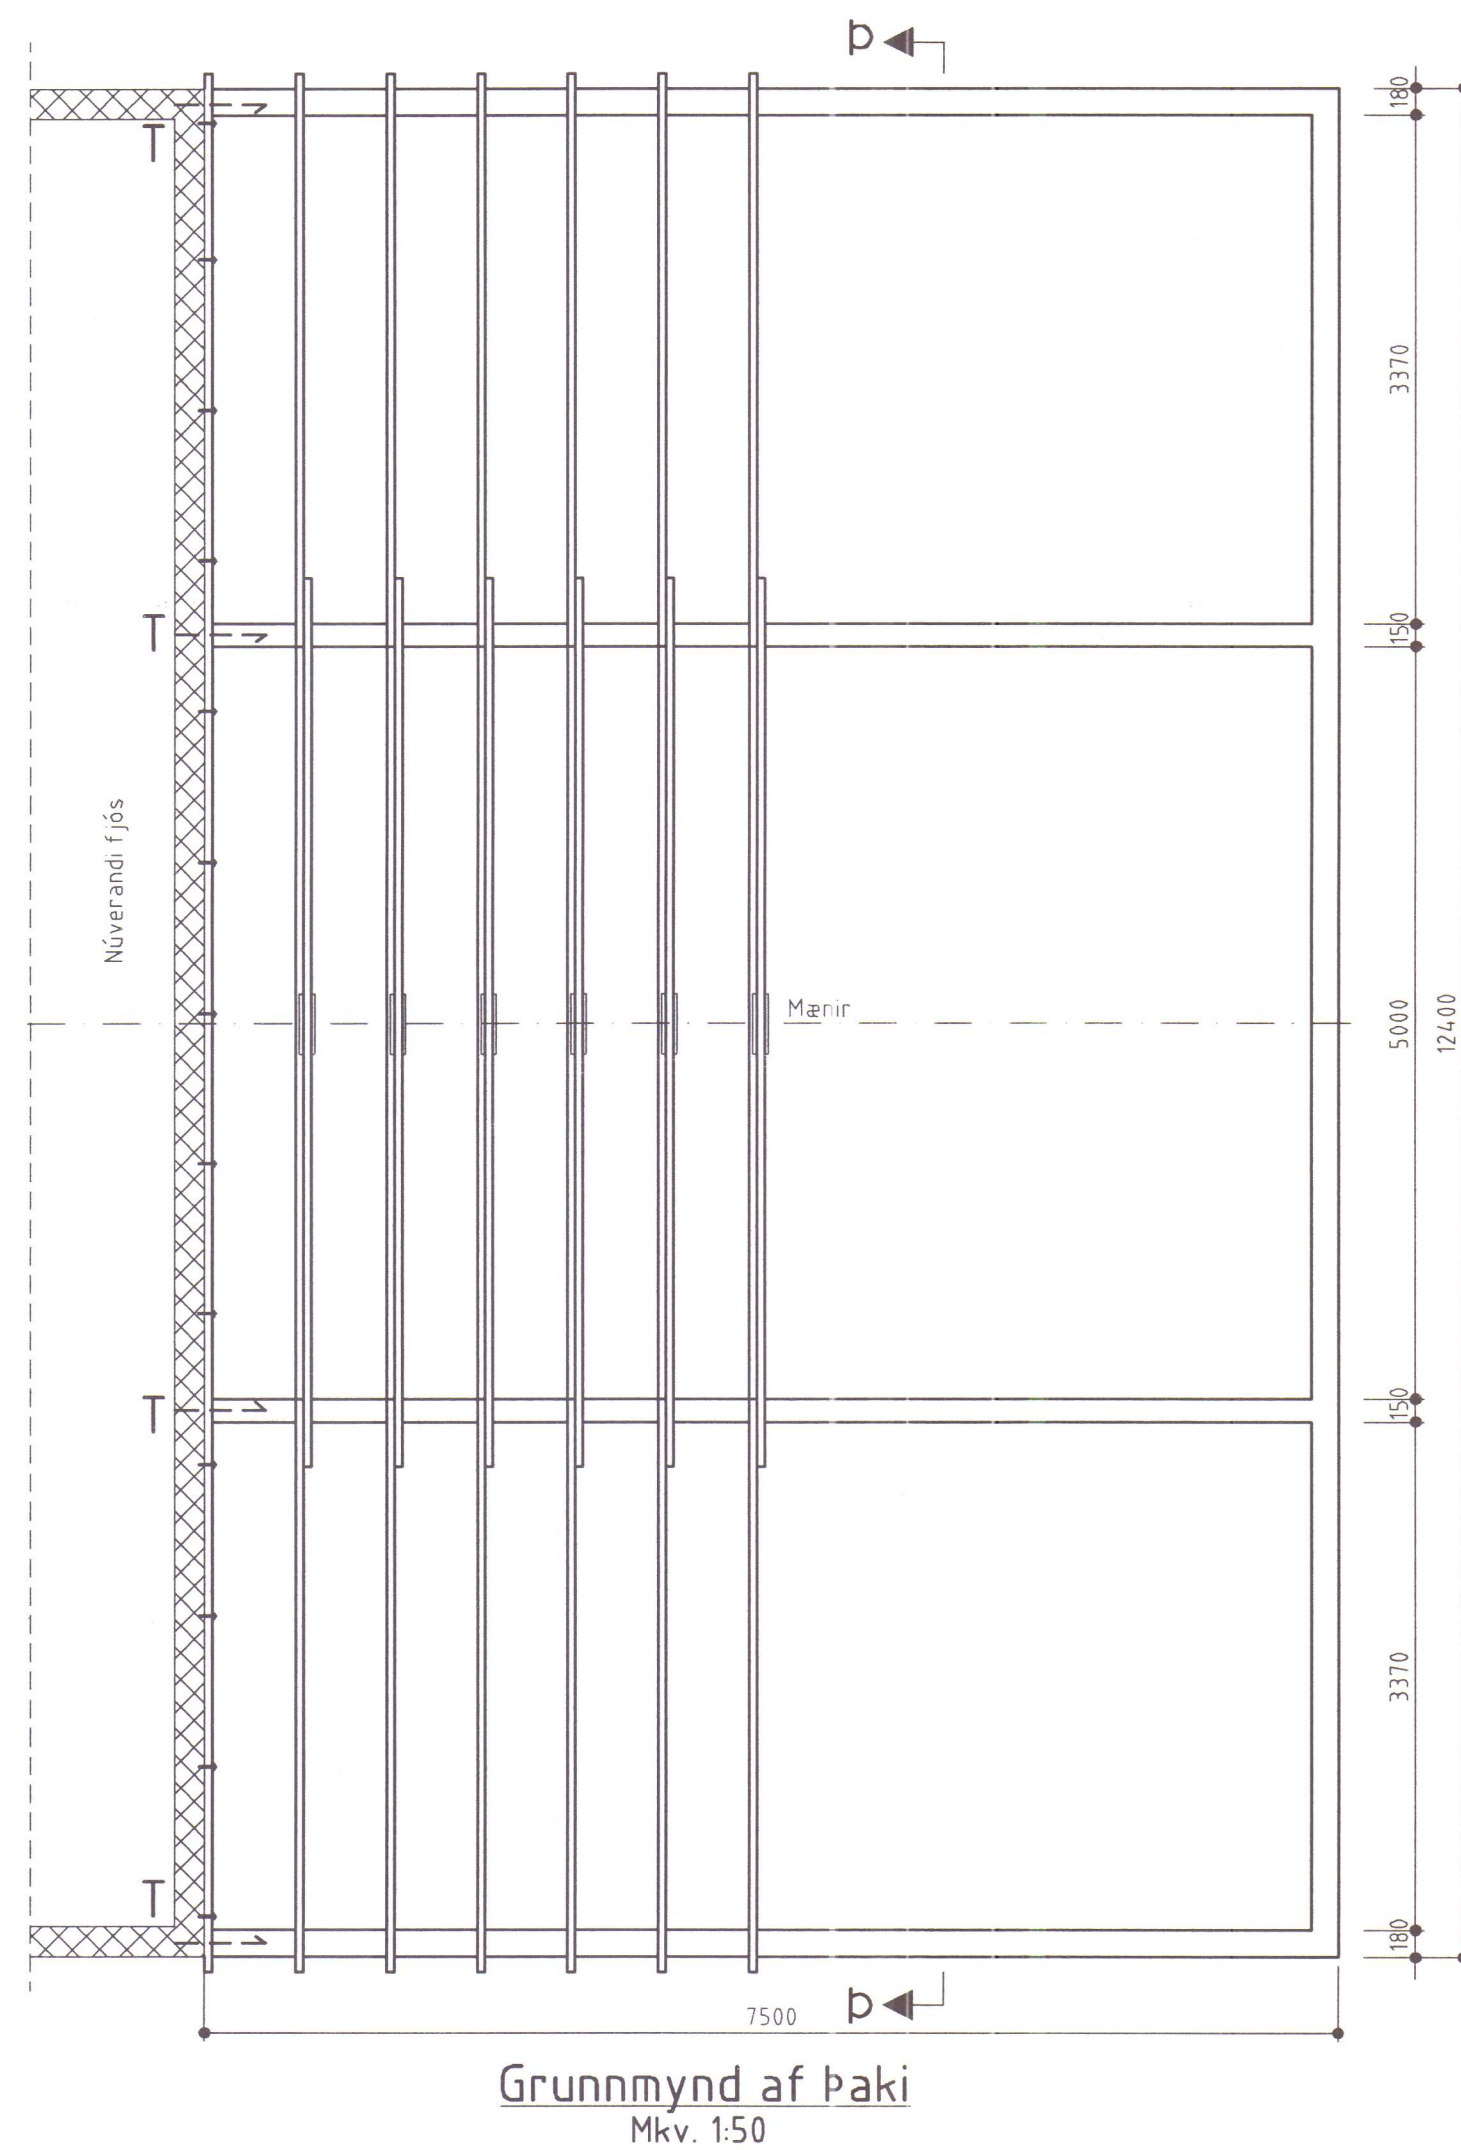

BYGGINGAÞJÓNUSTA BÆNDASAMTAKA ÍSLANDS BÆNDAHÖLLINNI, HAGATORGI, REYKJAVÍK sími: 5630300 Kolugil, Þorkelshólshreppi, V-Hún. Viðbygging við fjós Grunnmynd af þaki, snið, deili <i>Sig. S. S. S.</i>	Verk nr: 0679-10
	Blað nr: 3 af 45
	Mkv: 1:10, 1:50
	Dags: 08.03.2000
	Breytt: Hannað: S.S. Teiknað: Ó.P.

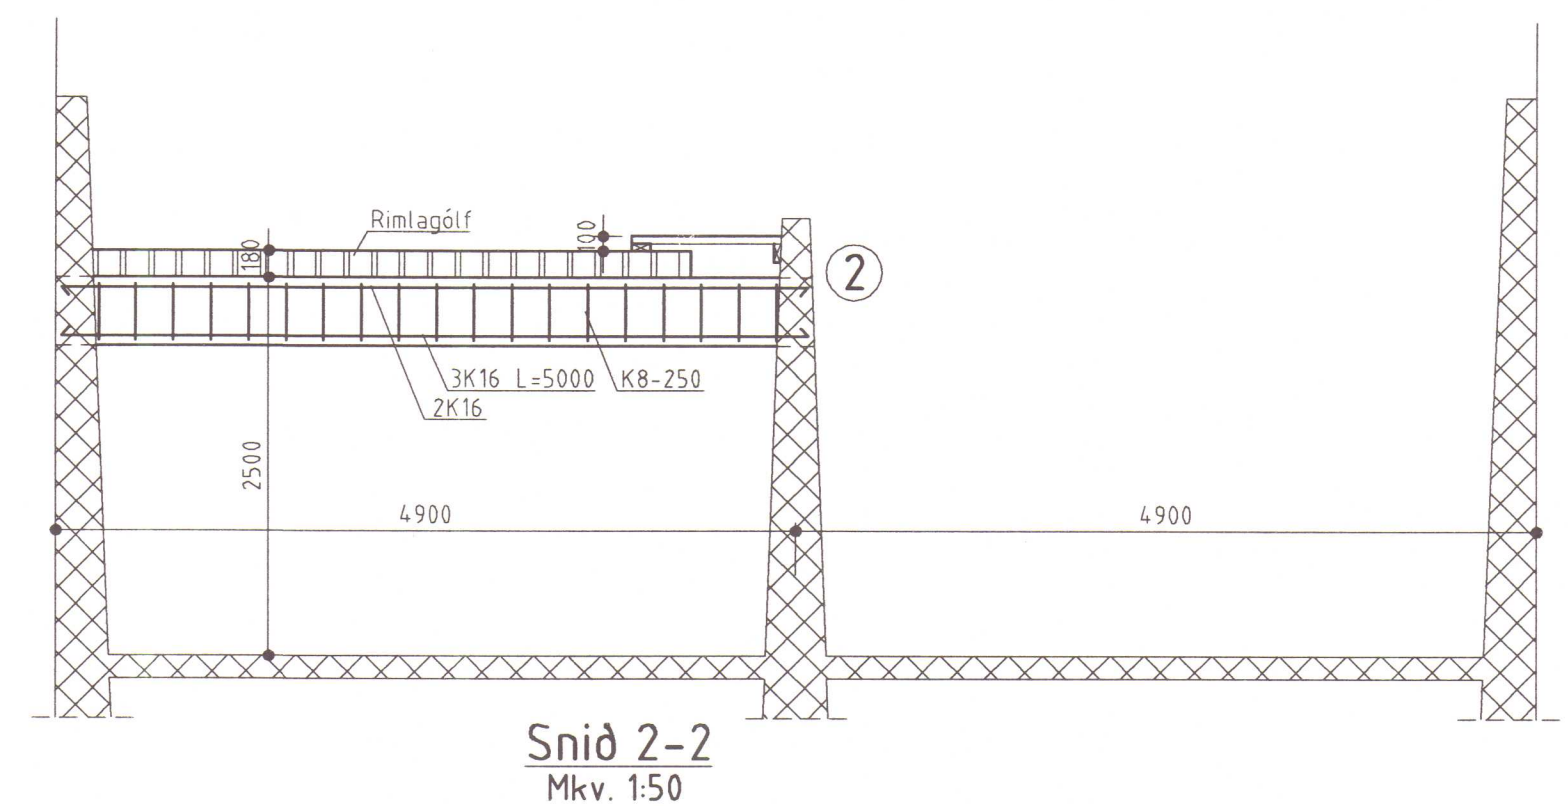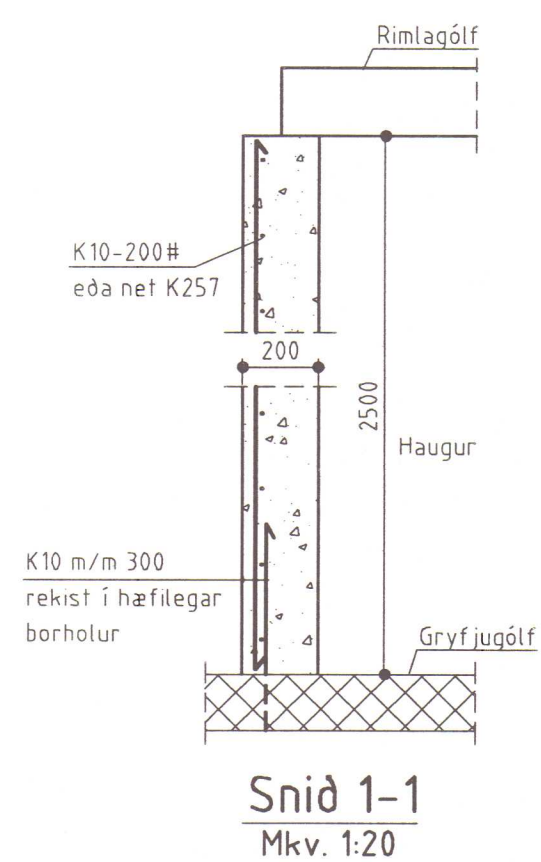

BYGGINGAÞJÓNUSTA BÆNDASAMTAKA ÍSLANDS BÆNDAHÖLLINNI, HAGATORGI, REYKJAVÍK sími: 5630300	Verk nr: 0679-10 Blað nr: 4 af 45
Kolugil, Þorkelshólshreppi, V-Hún. Gólf fyrir geldneyti sett í votheysgryfju Grunnmynd, snið, deili	Mkv: 1:10, 1:20, 1:50 Dags: 09.03.2000 Breytt: Hannað: S.S. Teiknað: Ó.Þ.
	

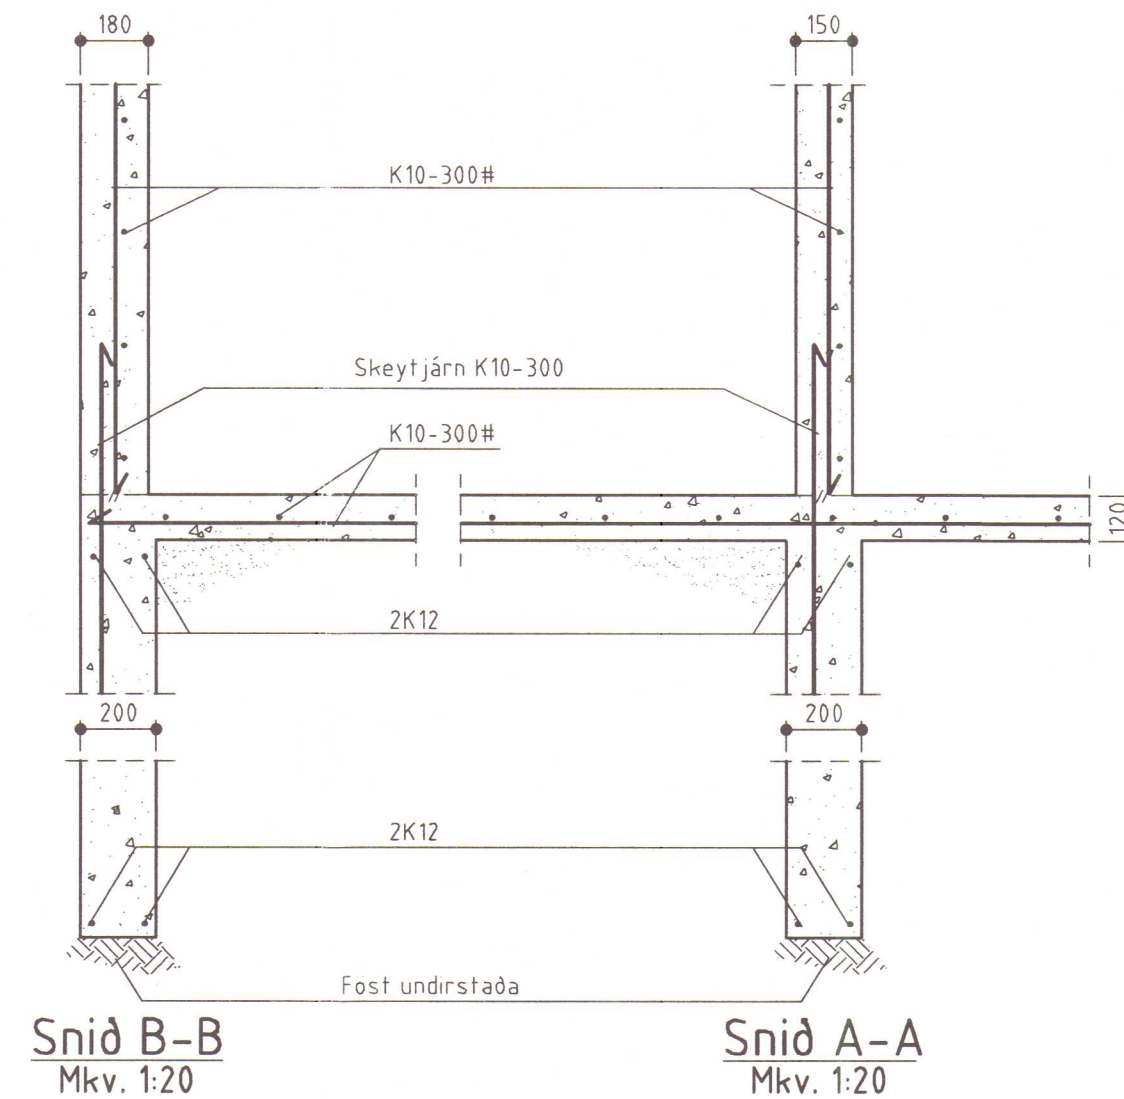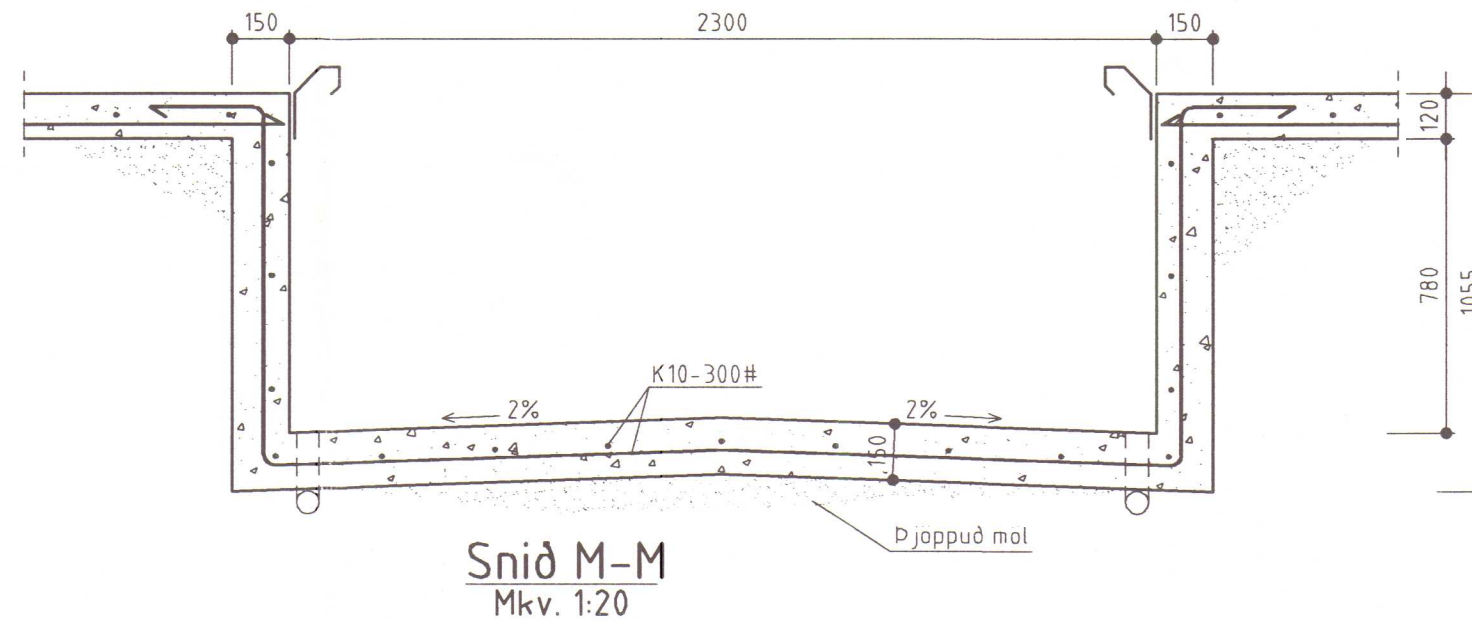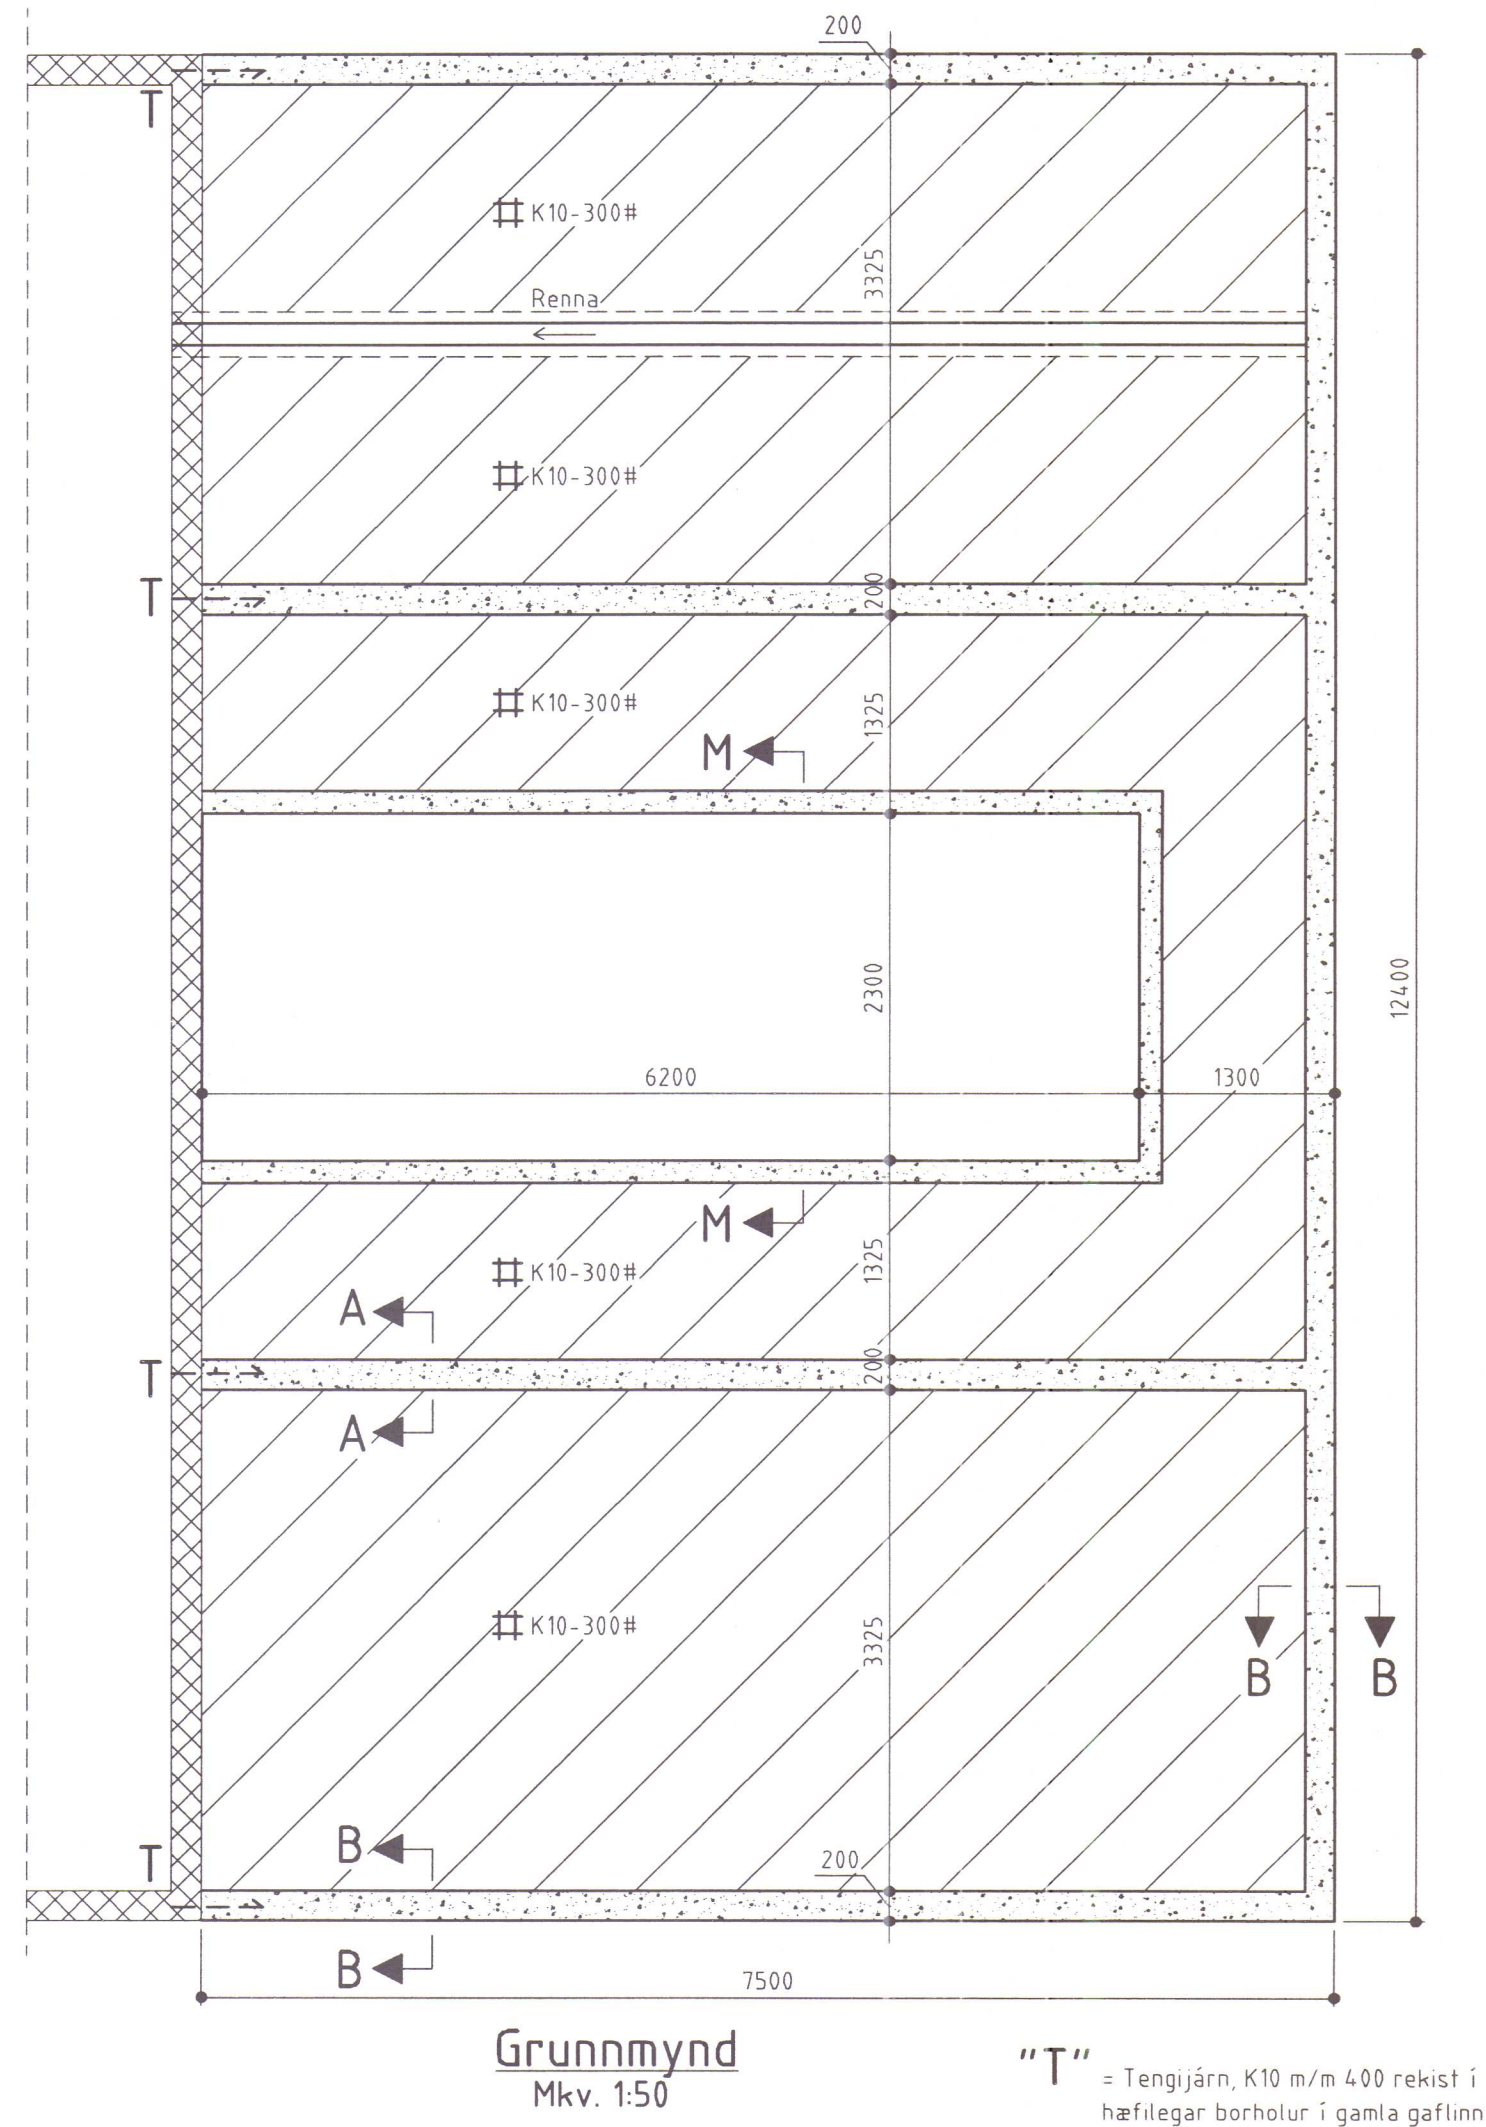

Skýringar:

1. Steinsteypa

K10-20 eða K10 m/m 20 táknar 10 mm kambstál á hverja 20 cm
táknar einfalda grind bundna í kross.
Bendijárn merkt K skal vera kambstál K400S eða betra
(togspennumörk = 400 N/mm²). Heimilt er að nota K400S í lykkjur
(þvermál beygjuhrings er 3d). Járnum skal haldið í rétttri fjarlægð
frá mótunum með þar til gerðum kubbum úr steypu eða harðplasti
Rétt fjarlægð, sjá töflu um steypuhulu.
Allar járnastærðir eru mm. Mál á lykkjum er utanmál
Járnum í efri brún plötu skal haldið með þar til gerðum stólum.
Víxlunarlengd í samskeytum K8 = 400 mm. K100 = 500 mm. K12 = 600 mm.
Hliðra skal skeytum í plötu. Sigmál steypu skal vera 50-100 mm.
4,5 - 5,5 % loftblendi skal nota í alla steypu. Alla steypu skal titra í mótum.
Öll steypa hrærist vandlega í vél 1 1/2 mín. Nota skal steypuflokk S 200
Sementismagn í m3 steypu 300Kg/m3 hið minnsta
Steypuhula í haughúsi skal vera 30mm annars 25mm

2. Timburvirki

Timbur:
Allir burðarviðir skulu uppfylla styrkleikaflokk K18 (4fl.)
Allt timbur utanhúss skal fúaverja.
Ef timbur liggur að steypu skal setja tjörupappa á milli.

Þakjárn:

Þakjárnid neglist með snúnum saum 55x66 með þéttihring
eða með kambsaumi 37-61 með þéttihring.
Negla skal í aðra hverja háðáru mð c/c750 á meginhluta þaks
Á utbrúnum þaks skulu negldar 2 naglaraðir með c/c 150
í aðra hverja háðáru. Að öðru leiti skal ganga frá þakjárn samkvæmt
RB-Bliðum Nr (47) 102 og 103.
Langbönd 32/100 neglist með 4" galv. (38/100) í hverja sperru.

3. Grundun

Grundað skal á fostum botni eða vel þjappaðri mol Nafnágaggr ≤0.10 MN/m² = 1 kg/cm²
Fylling inn í sökkla og að sökklum
Fylling skal vera frostfrí grús. Þjappa skal með 100kg víbróplötu í 200 mm lögum.
Lágmarks fjöldi yfirferða skal vera 4 skipti.
Við þjöppun má hæðarmunur fyllingar sitt hvoru megin veggja
aldrei vera meiri en 500mm. Undir einangrun skal vera 50mm jöfnunarlög

BYGGINGAÞJÓNUSTA BÆNDASAMTAKA ÍSLANDS	Verk nr: 0679-10
BÆNDAHÖLLINNI, HAGATORGI, REYKJAVÍK sími: 5630300	Blað nr: 2 af 45
Kolugil, Þorkelshólshreppi, V-Hún.	Mkv: 1:20, 1:50
Viðbygging við fjós	Dags: 08.03.2000
Grunnmynd_snið	Breytt:
	Hannað: S.S. Teiknað: Ó.B.