

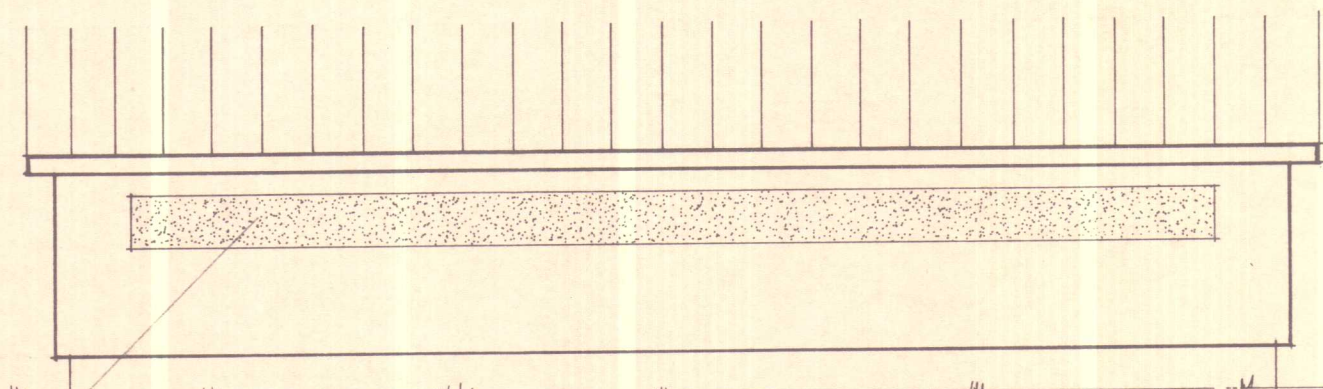
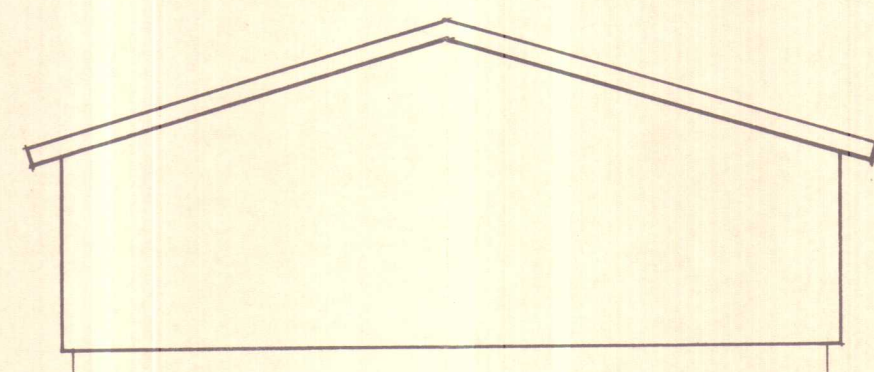
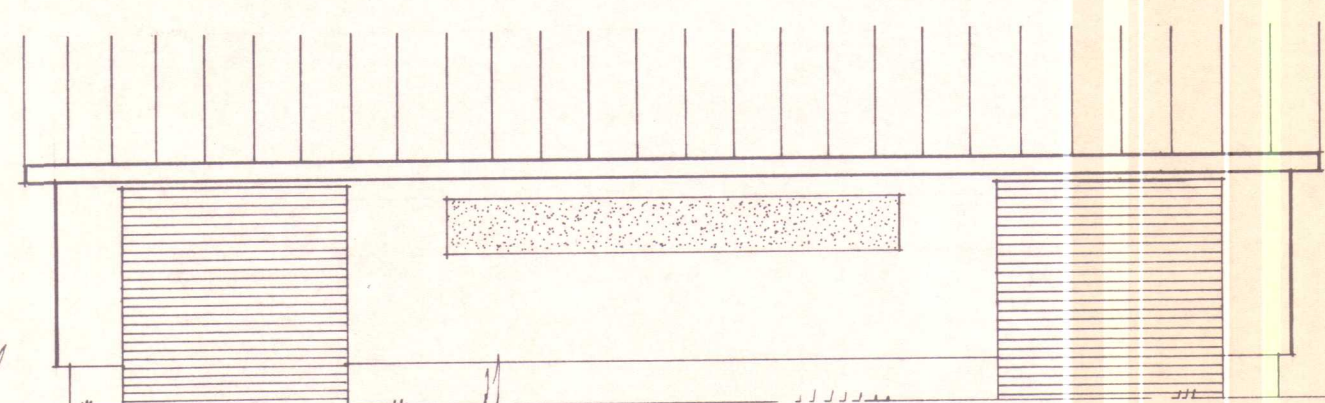



Teikning samþykkt. Bygginga
hefi verið í byggingarnefnd
Þorkelshólshrepps 13-7-1983
f. h. byggingarnefndar
Hleðis Axelsson

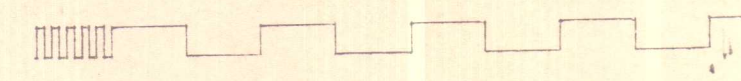


Litlaust bæruplást

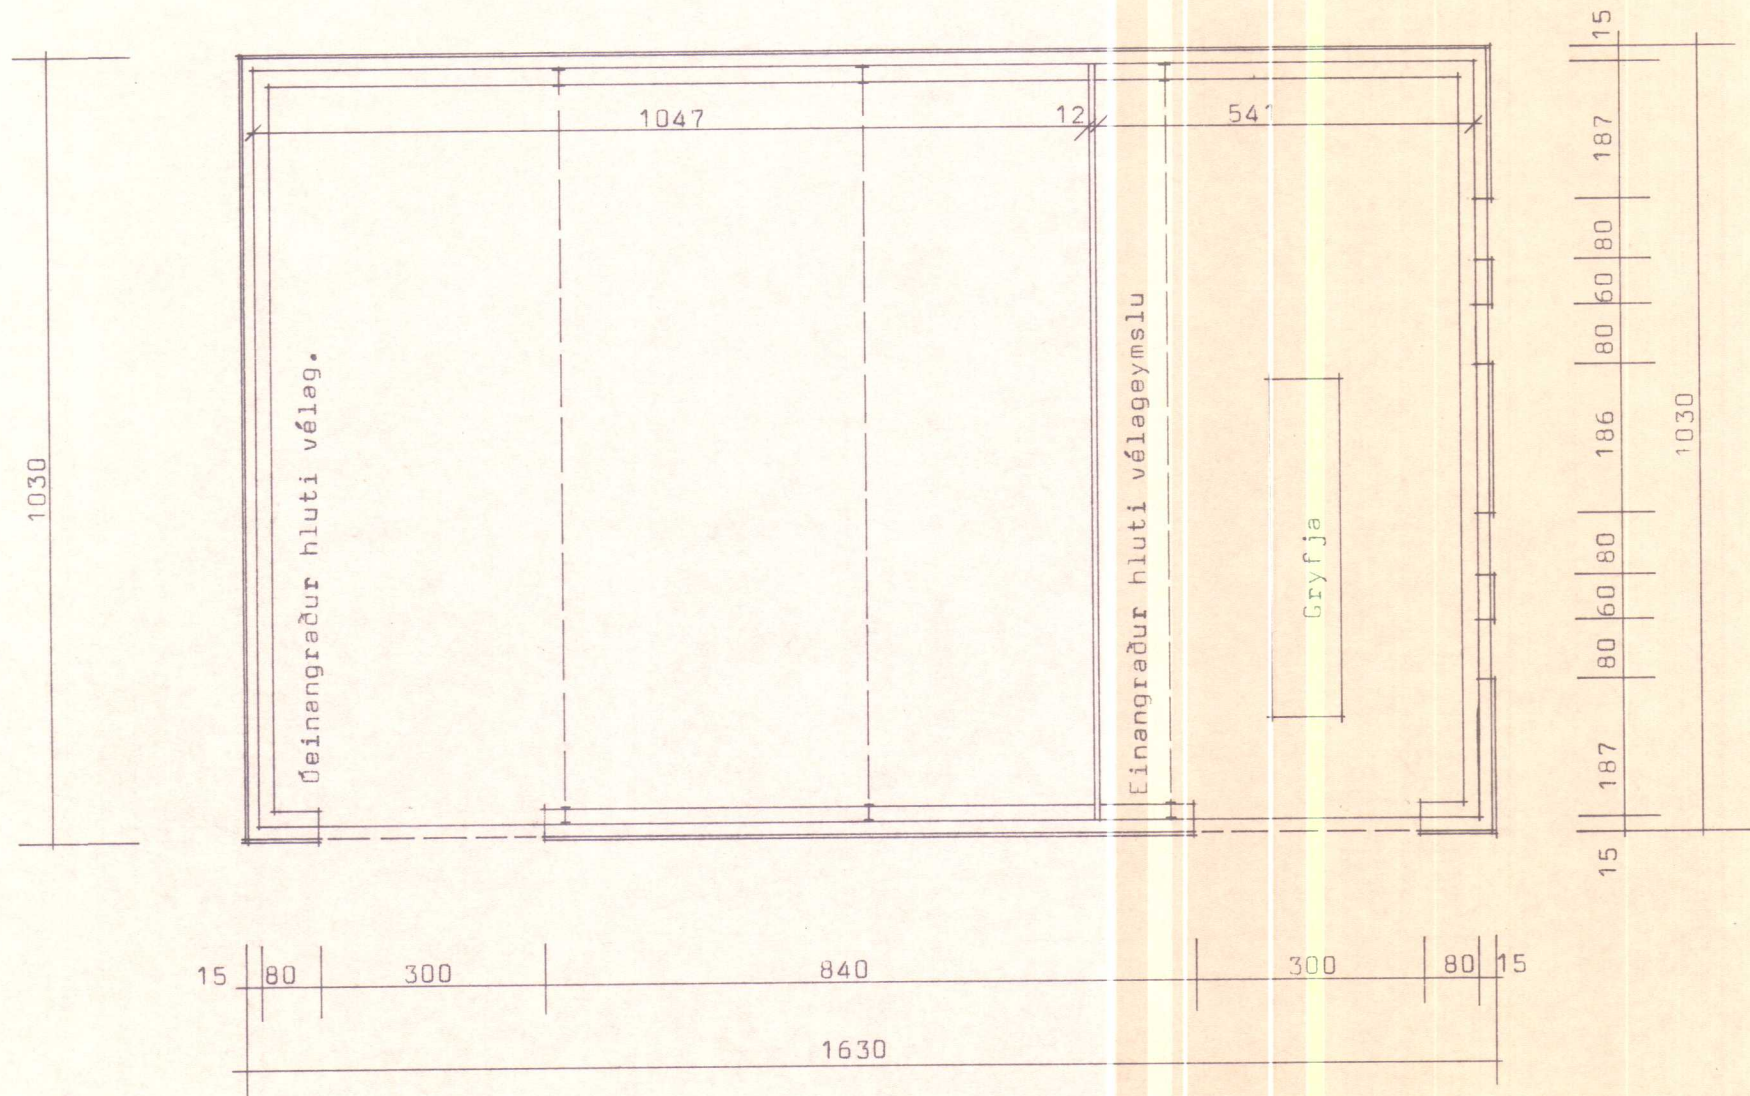

Grunnmynd vélageymslu

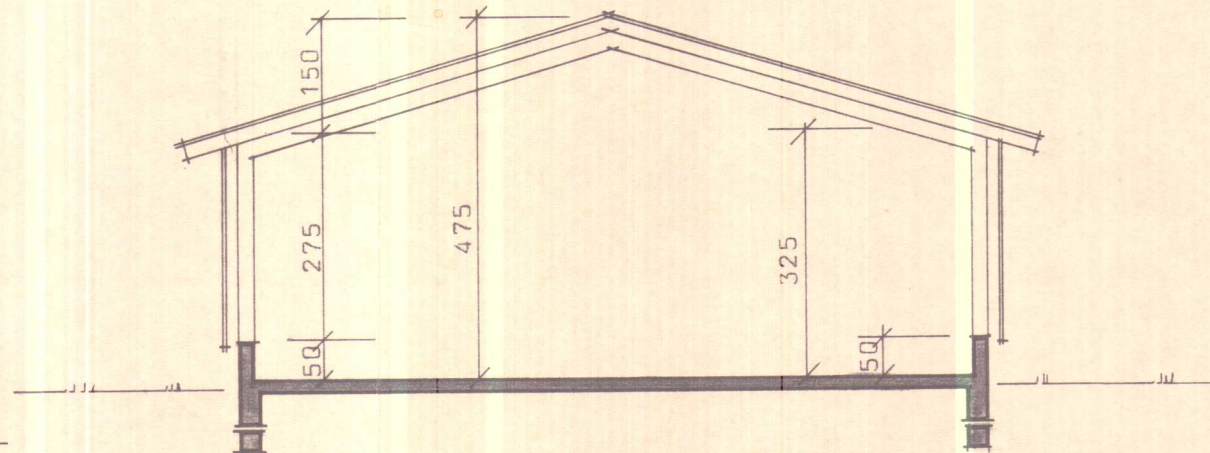

Skurður í vélageymslu

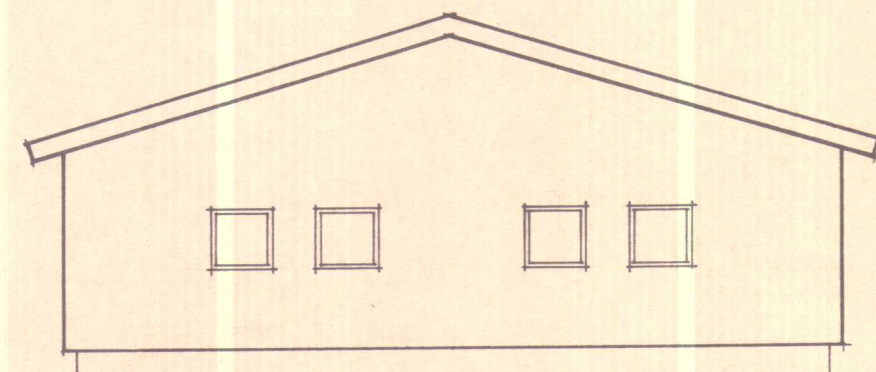

ALLAR BREVTINGAR ÖNEIMLAR ÁN
SAMÞYKKIS BYGGINGASTOFNUNAR

SKANNAD

BL BYGGINGASTOFNUN LANDBÚNADARINS
LAUGAVEGI 120, REYKJAVÍK, SIMI 25444
Kolugil, Þorkelshólshreppi, V-Húnavatnssýslu
Vélageymsla, stálgrind
Flatarmál 160, -². Rúmmál 667,7 ³

TEIKN. NR. 60-4490
BREYTT FRÁ 60-4256
MÆLIKVARDI 1:100
DAGSETNING 26-01-83
TEIKNAD Baldur

Handwritten signature: Ólafur Jónsson