

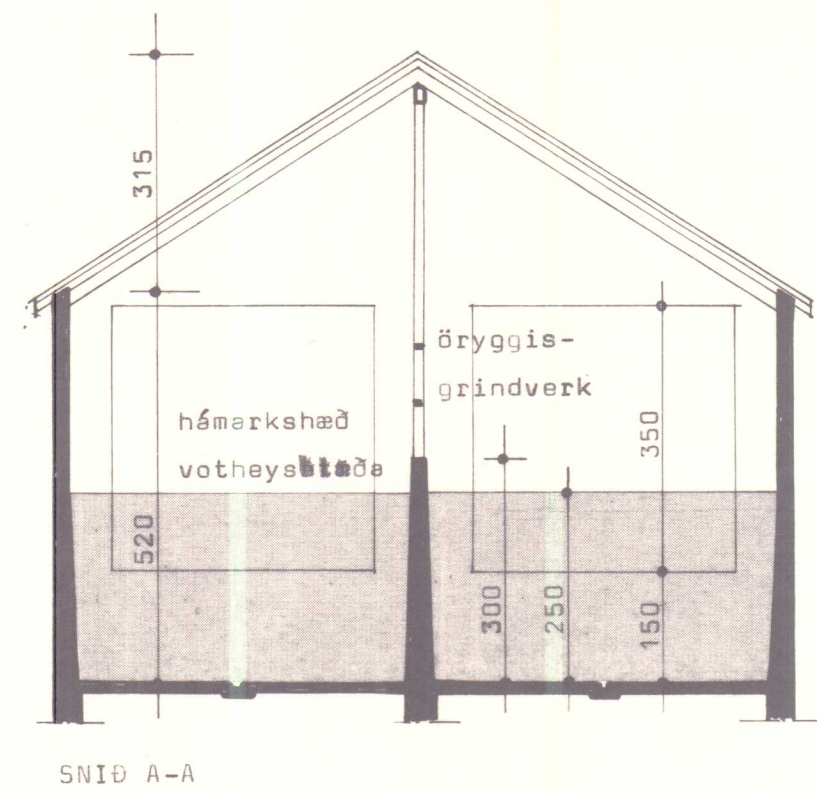


Teikning samþykkt.
Byggingaleyfi veitt í byggingar-
nefnd þorkelshólskryps
19/6. 1984




Helga Axelsson

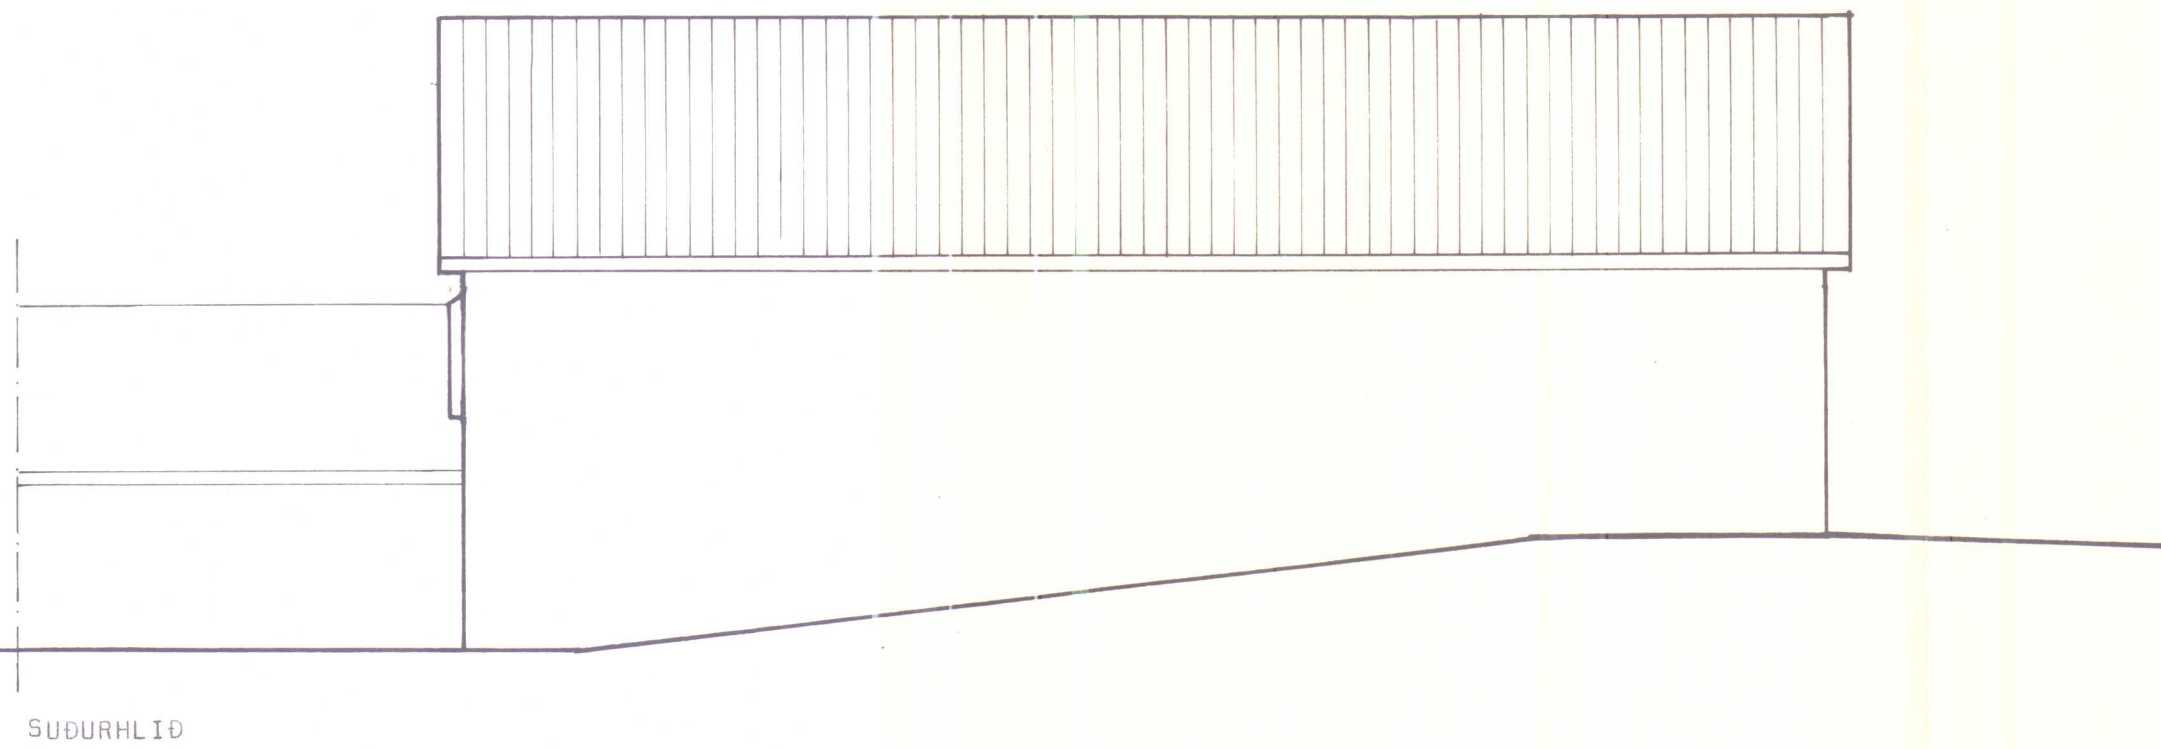

SNIÐ A-A

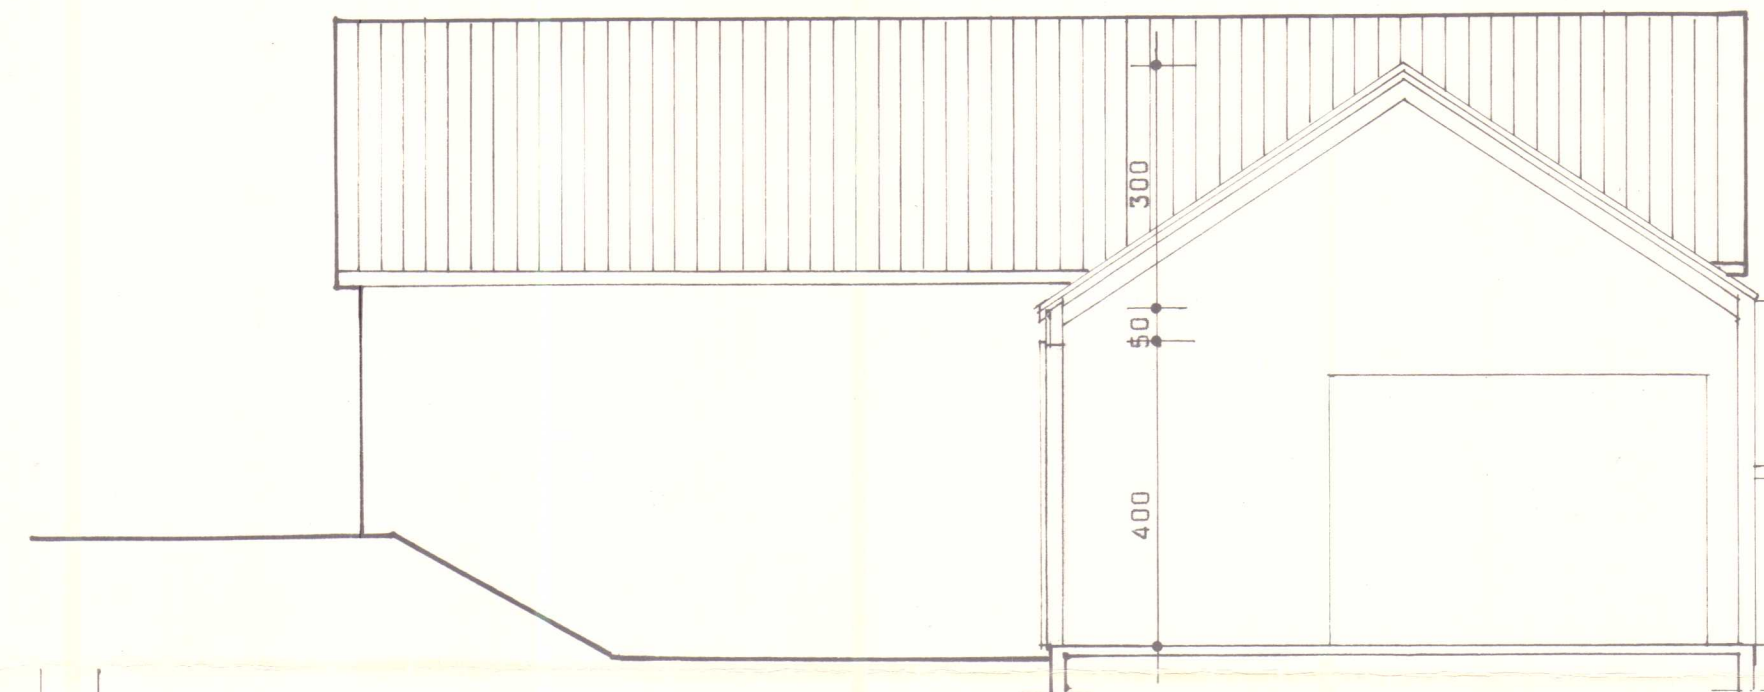

SNIÐ B - B

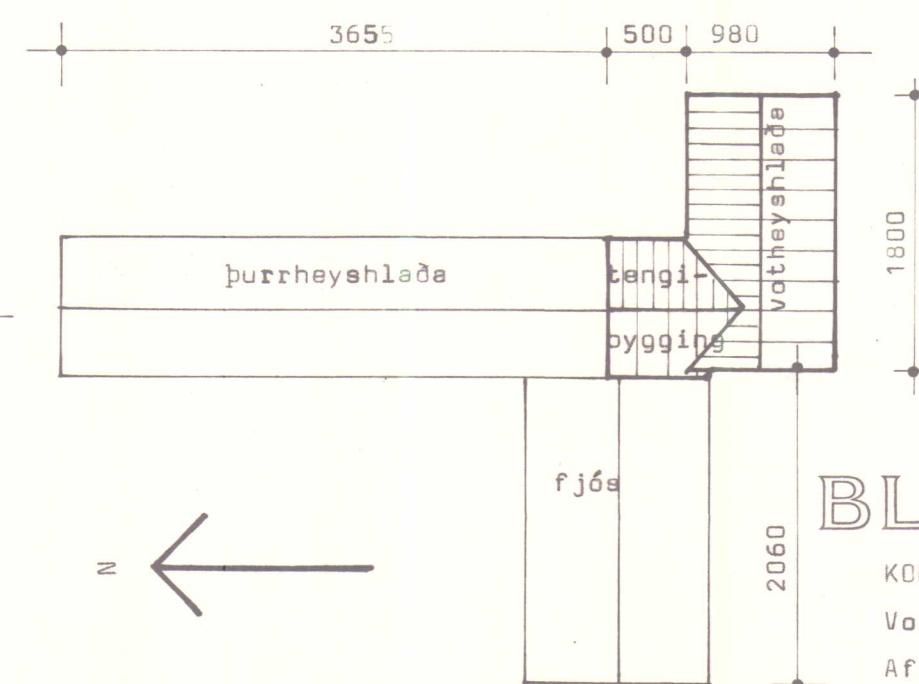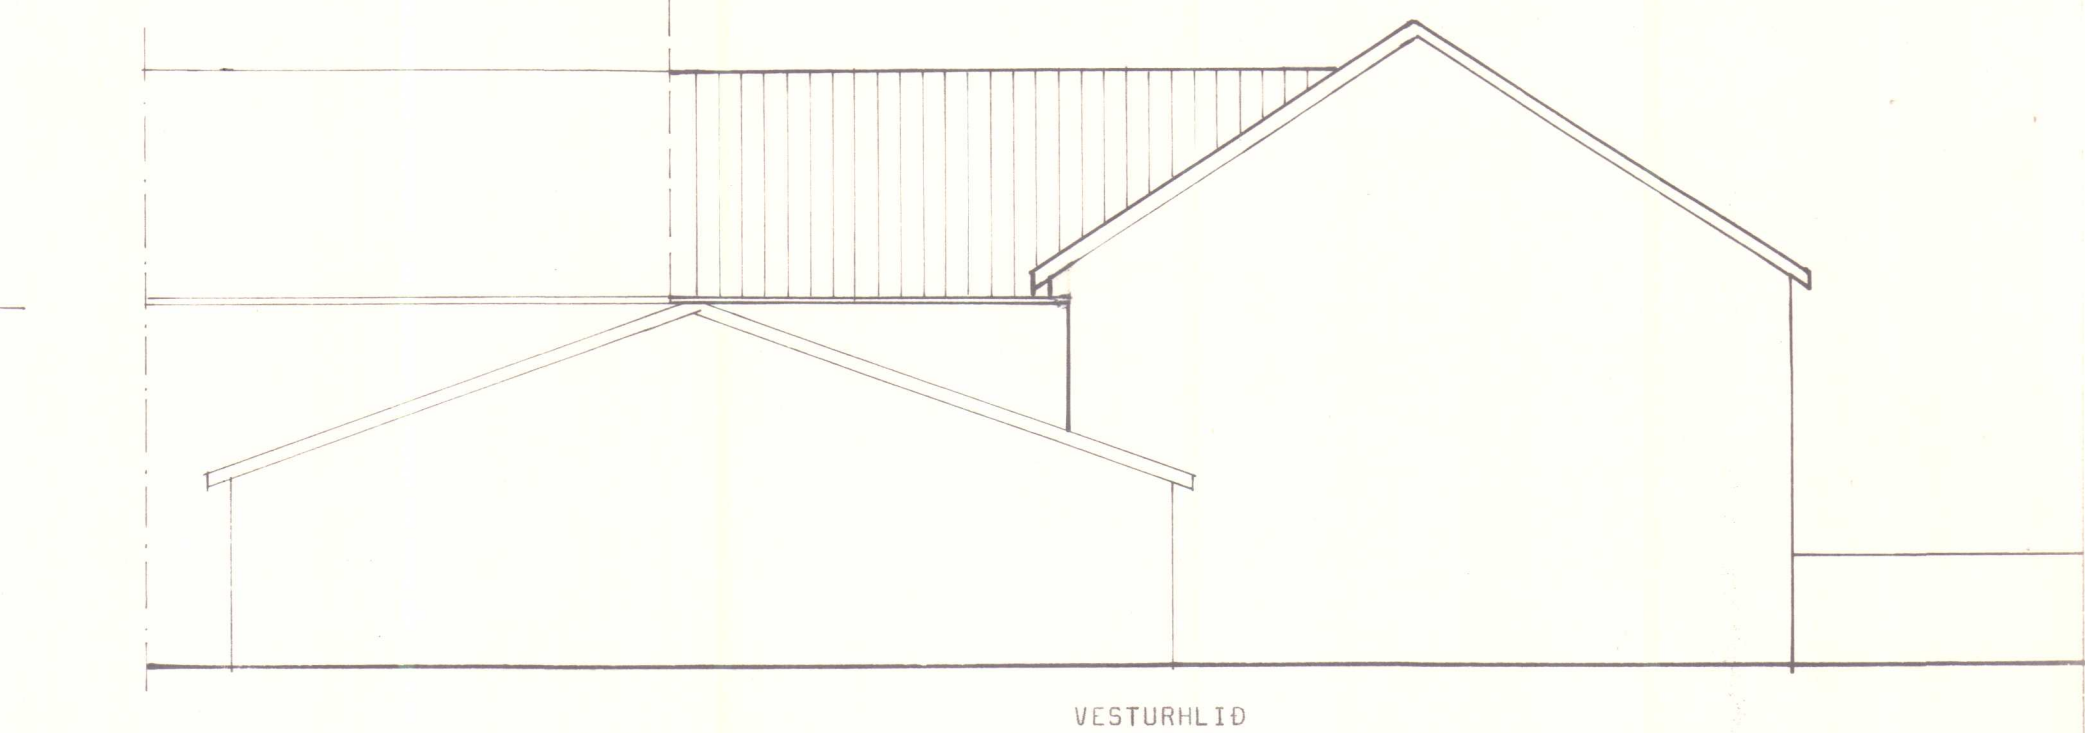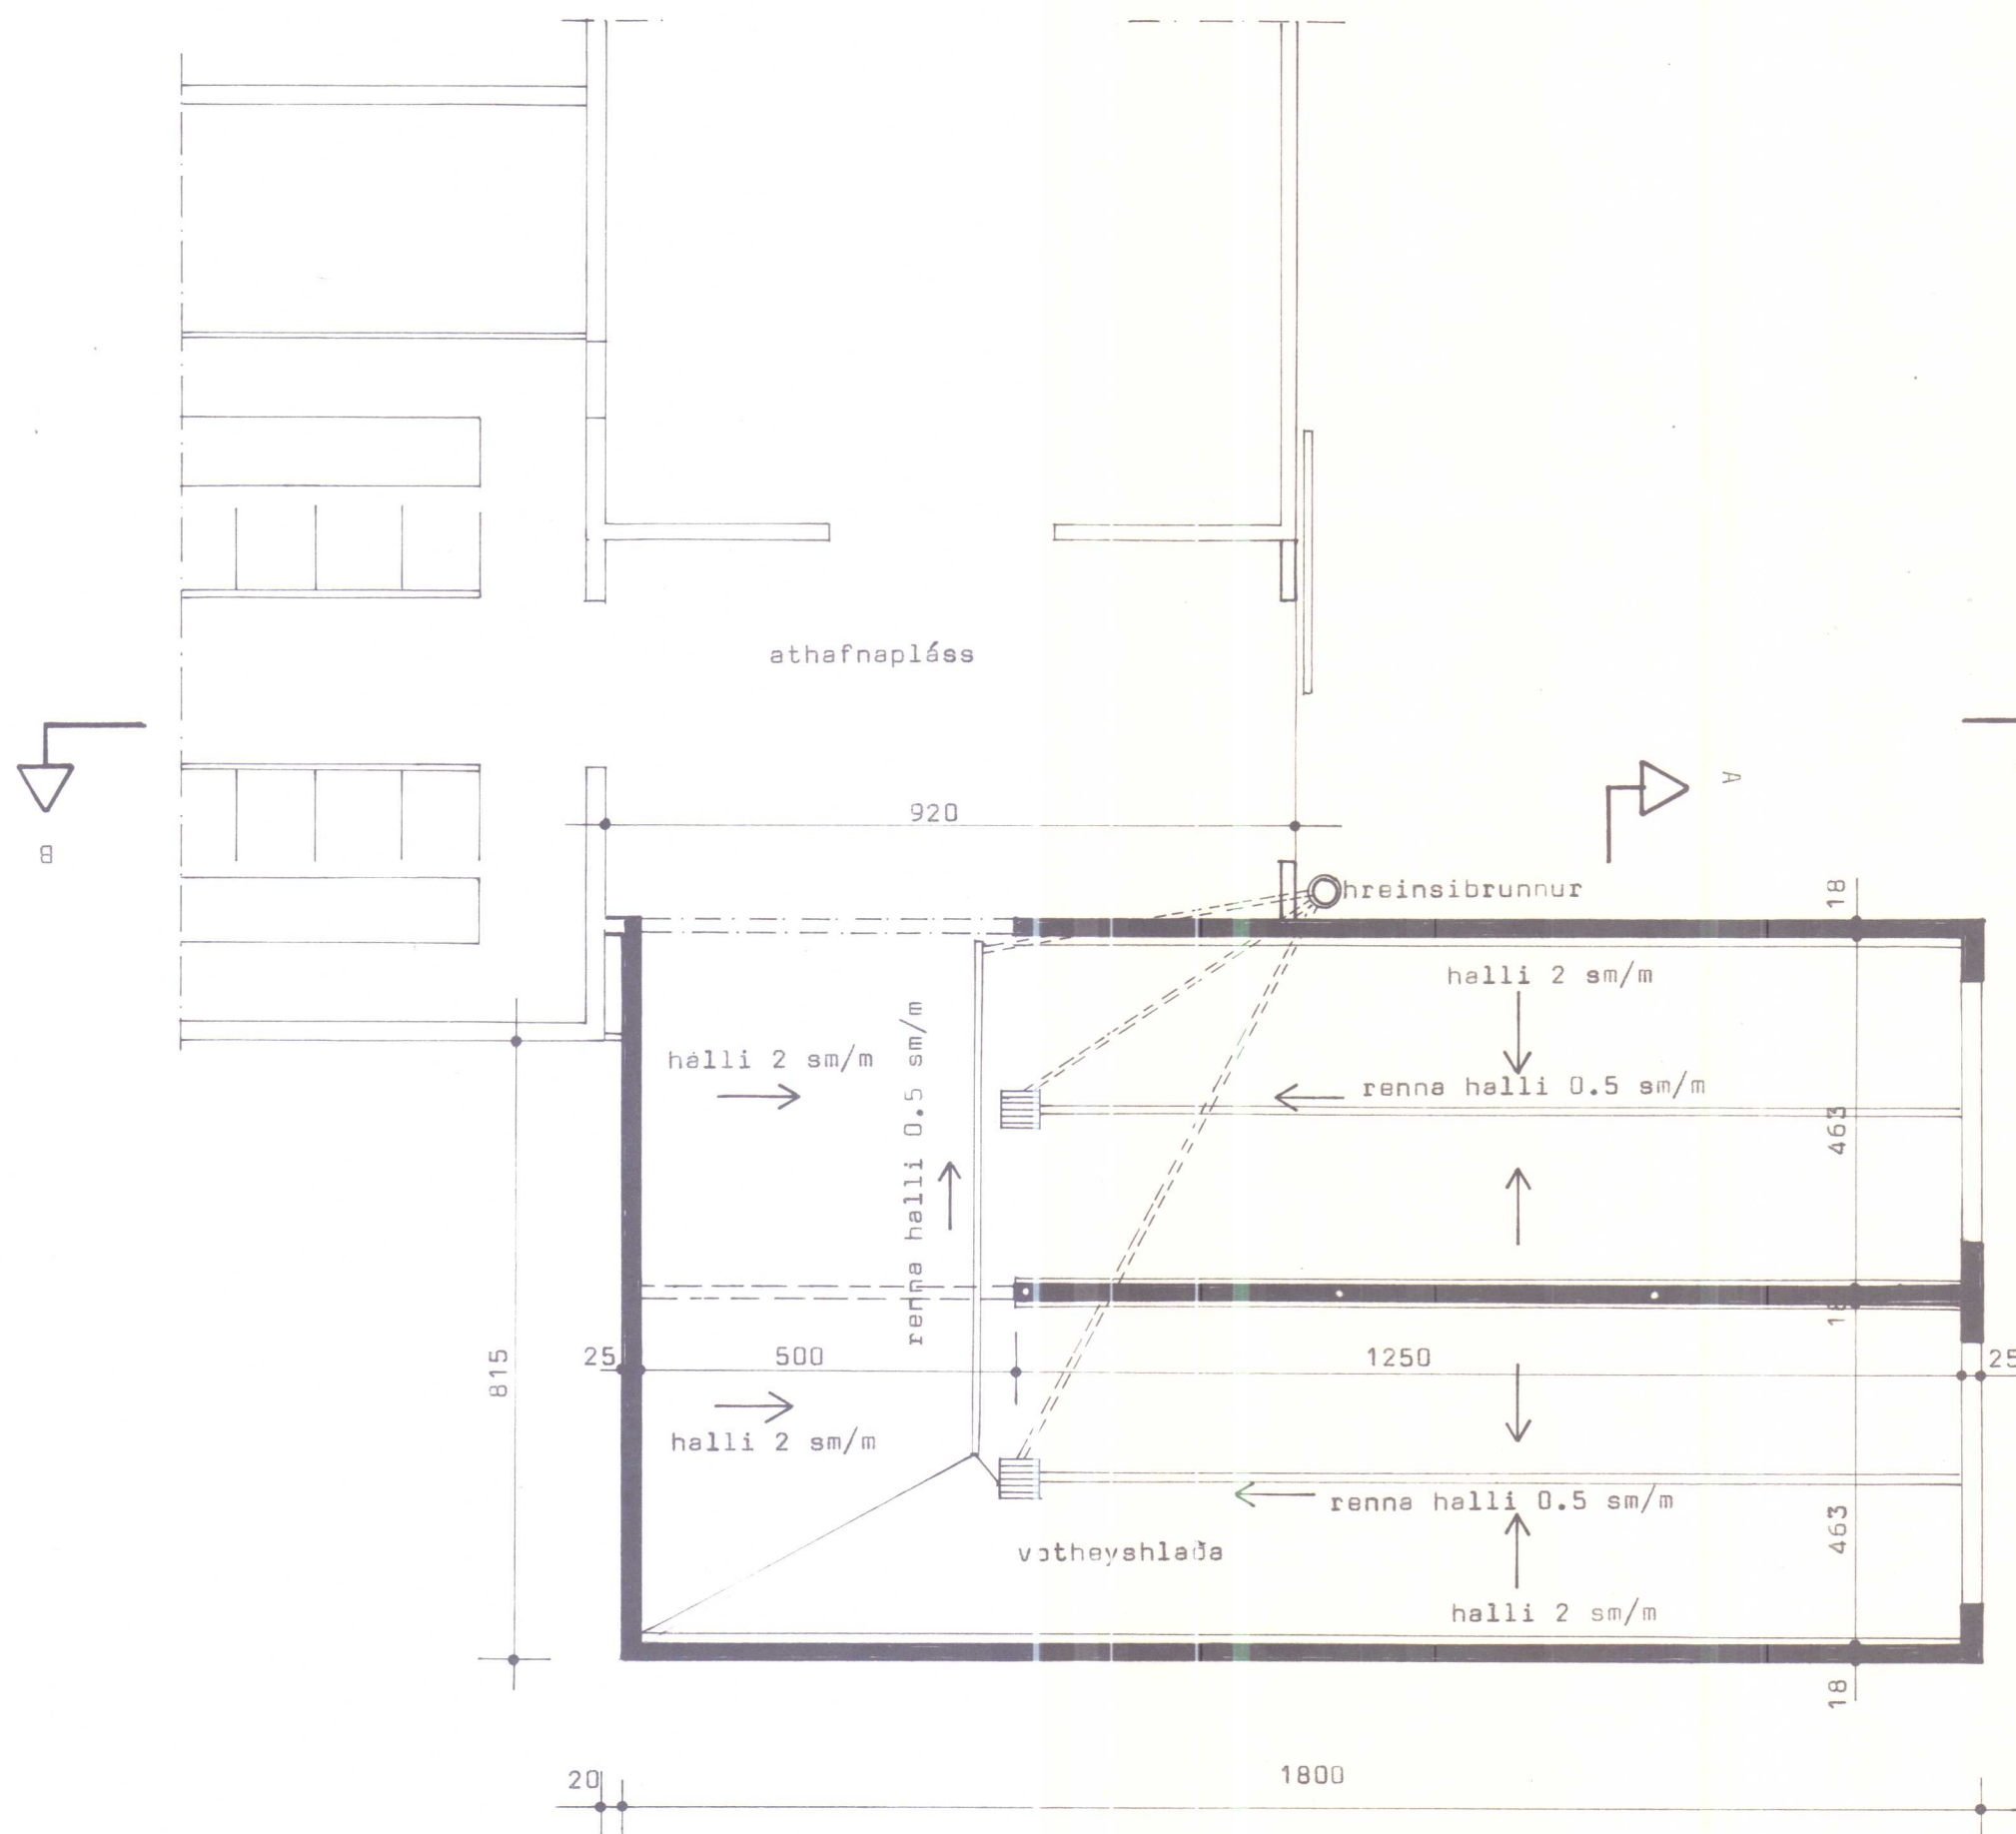

Afstaða mkv. 1:500

SKANNAD

ALLAR BREVTINGAR GEMILAR ÁN
SAMÞYKKIS BYGGINGASTOFNUNAR

vatneyshlaða	176.4 m ²	1195 m ³
athafnapláss	46 m ²	276 m ³

BL BYGGINGASTOFNUN LANDBÚNADARINS
LAUGAVEGI 120, REYKJAVÍK, SÍMI 25444
KOLUGIL YTRA, Þorkelshólahr., V-Hún.
Vatneyshlaða, athafnapláss
Afstaða, grunnmynd, snið og útlit

TEIKN. NR. 30-4701
BREYTT FRÁ
MÆLIKVARDI 1:500, 1:100
DAGSETNING 27.04.1984
TEIKNAD Málfríður

Helga Axelsson