



SNID A-A
GERÐ I
M. 1:20

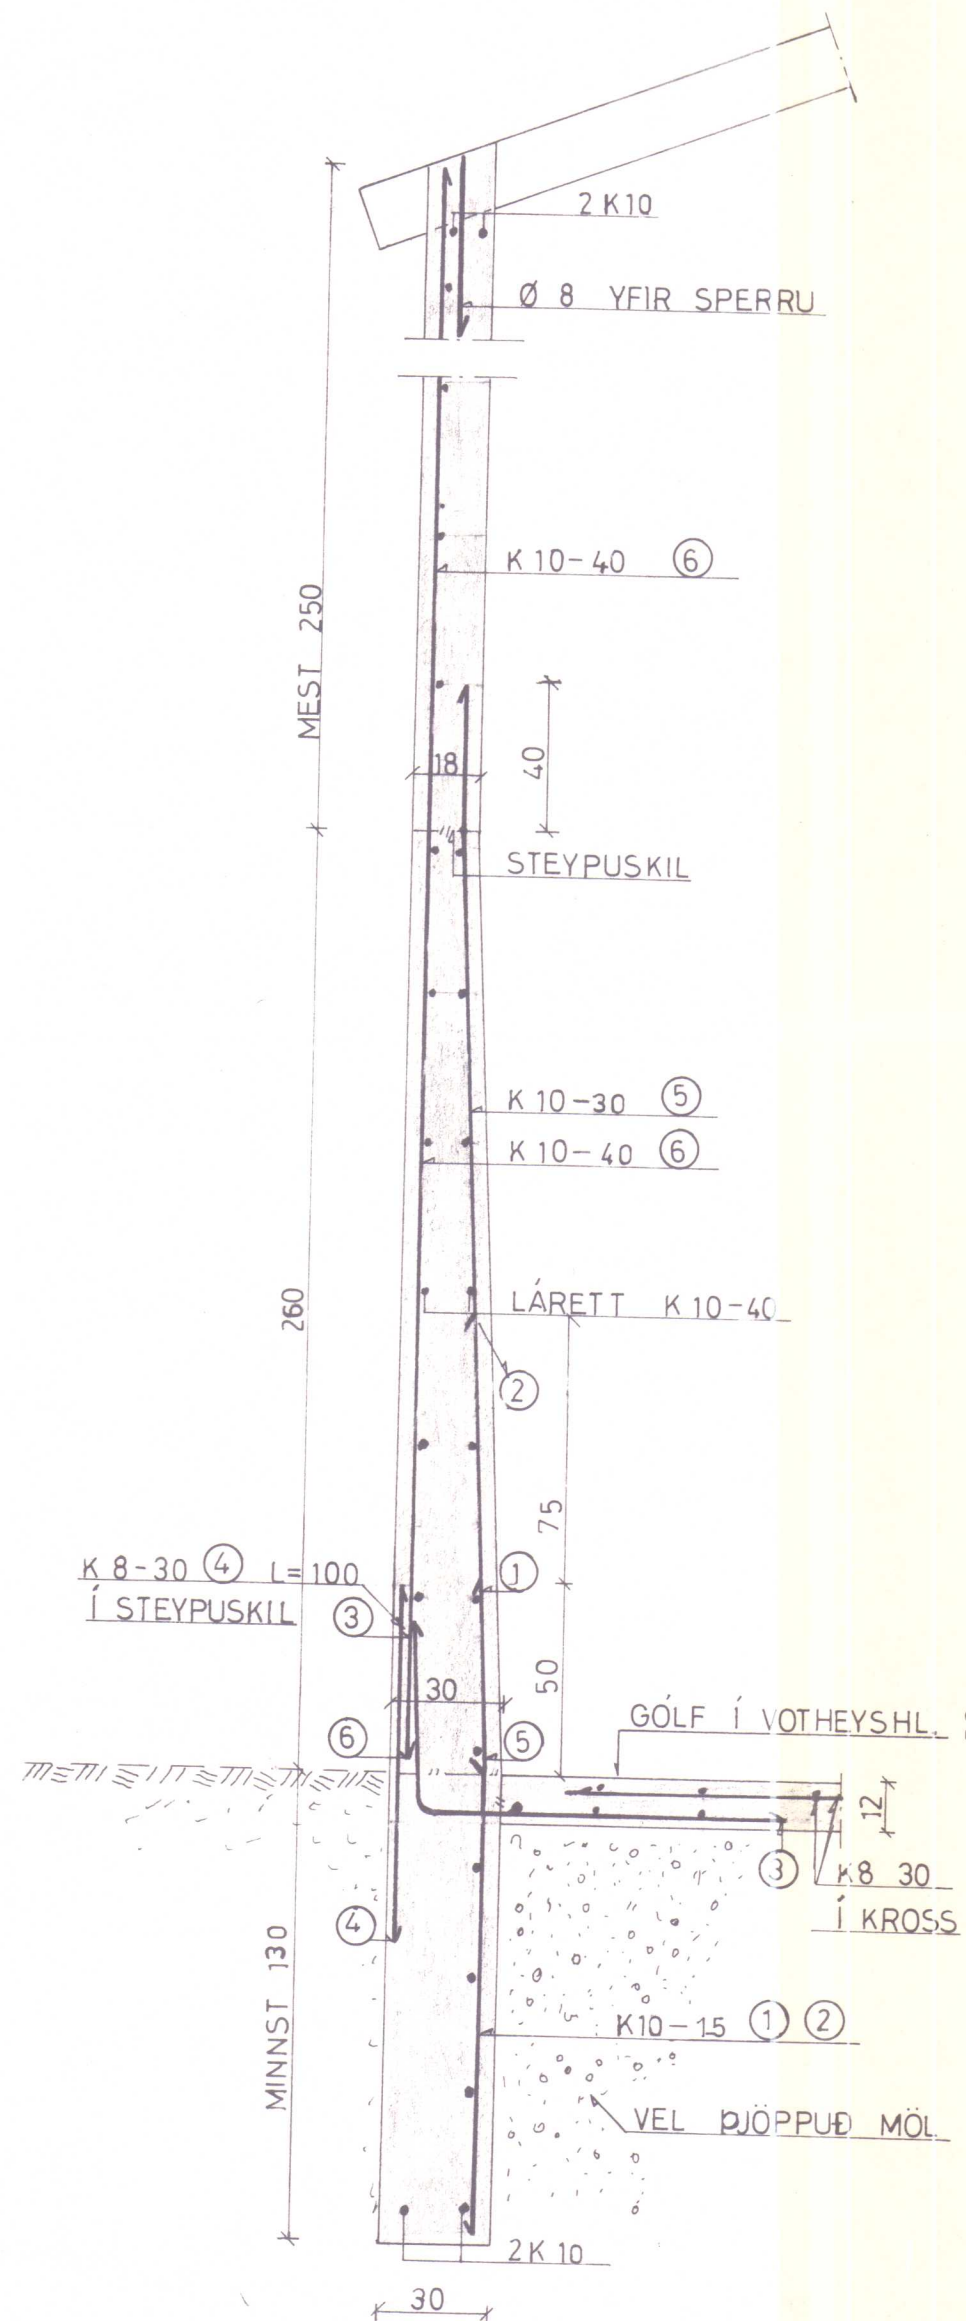


SNID Í ÚTVEGG Í VOTHEYSGRYFJU


FJARLÆGÐ JÁRNA FRÁ
YFIRBORÐI STEYPU
M. 1:10

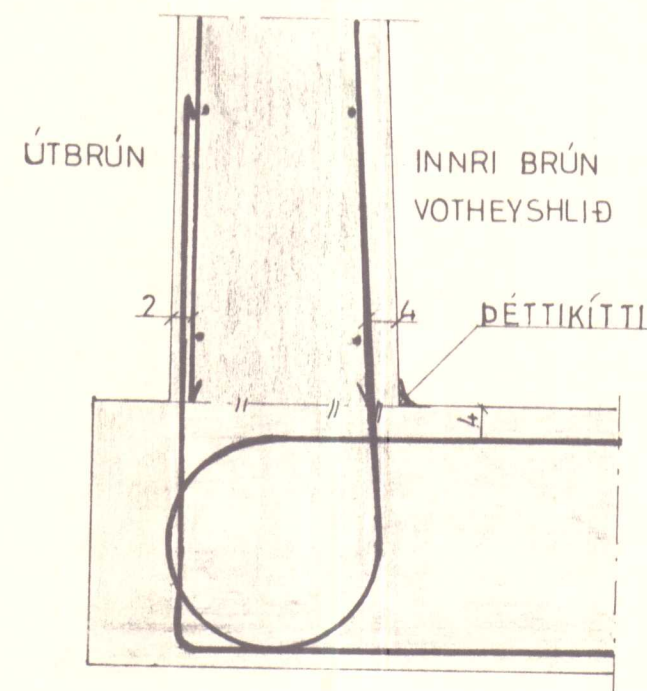

SNID A-A
GERÐ II
M. 1:20

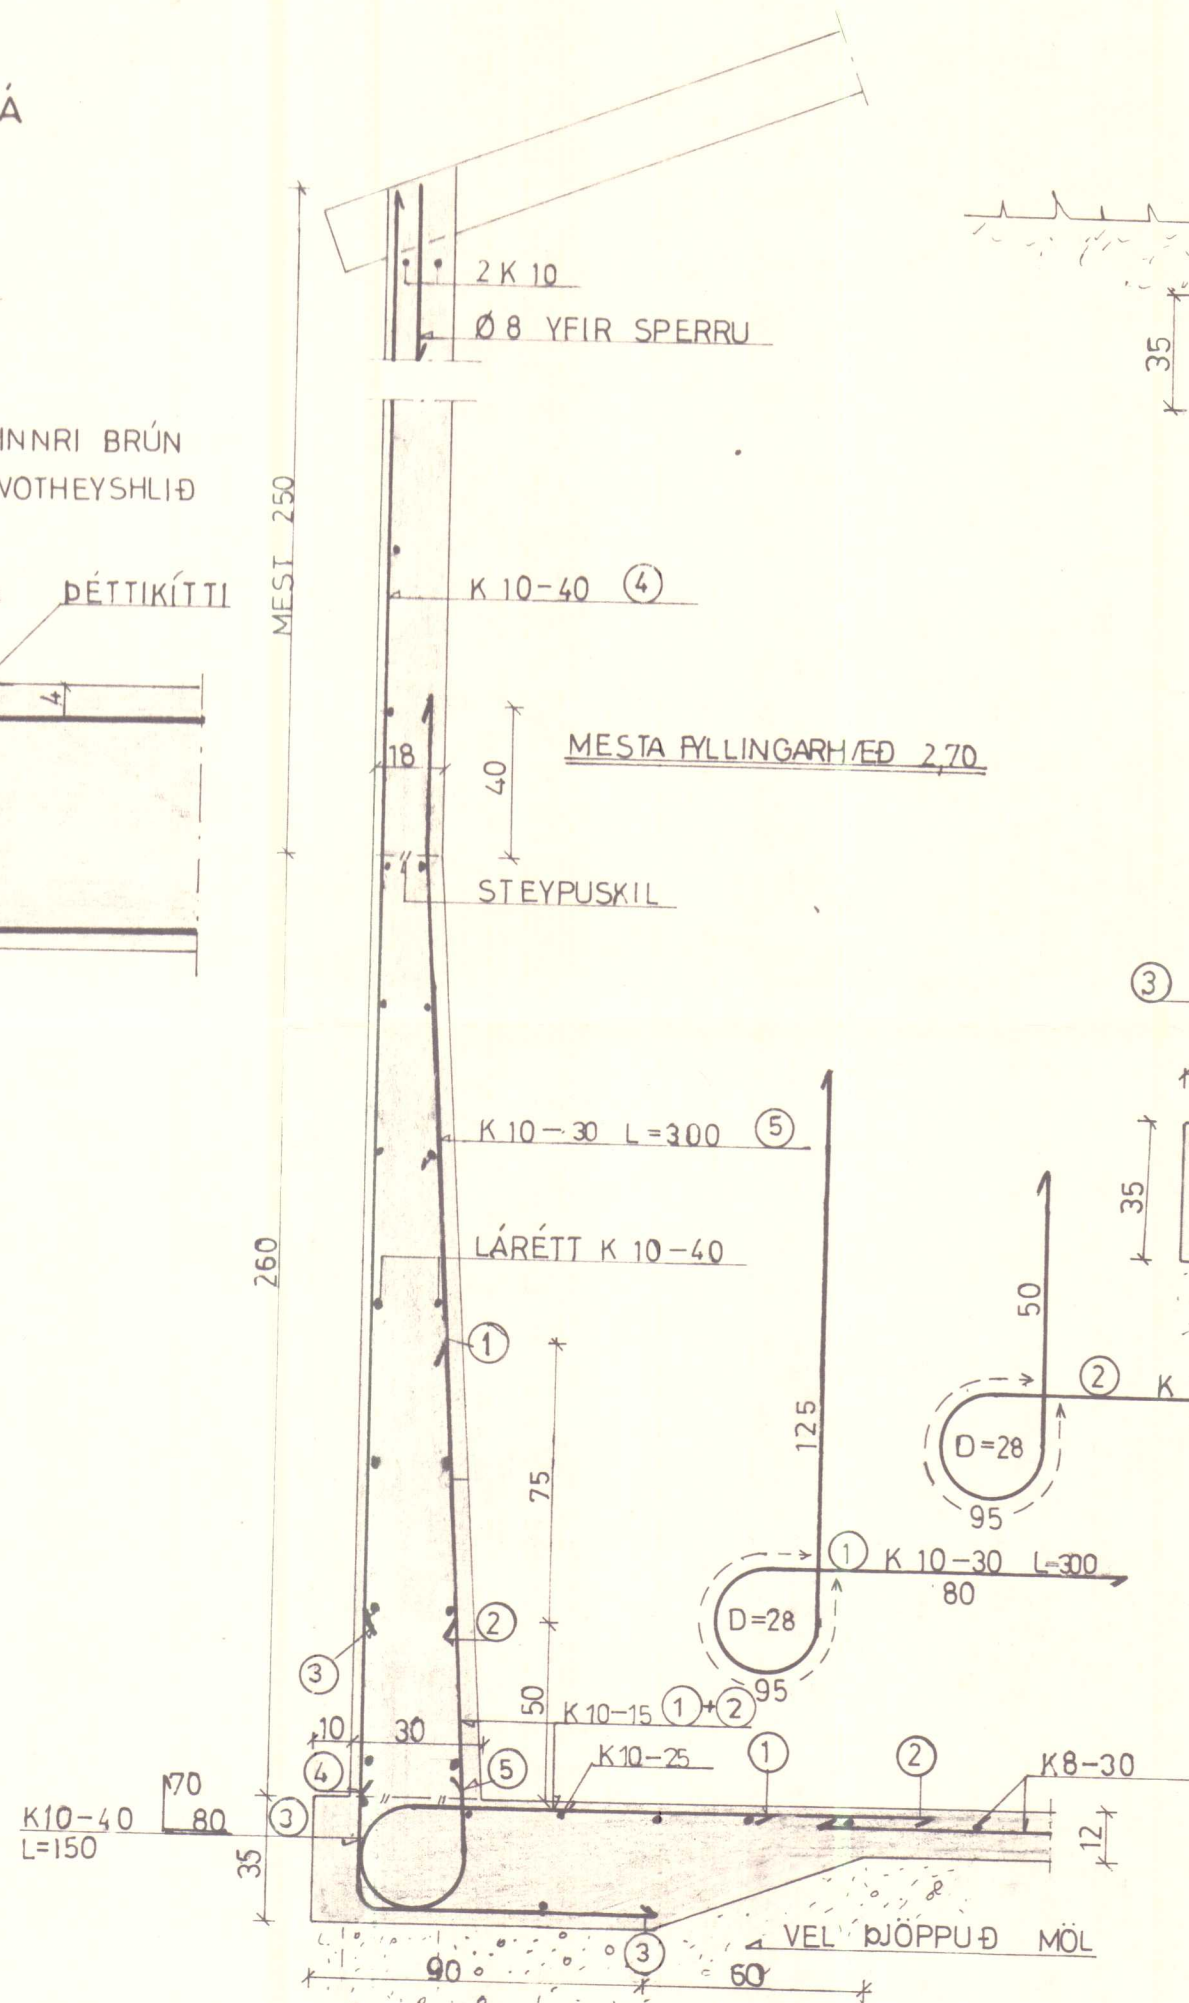


ÚTVEGGUR MED SÖKKLI < 1,25
GERÐ III
M. 1:20

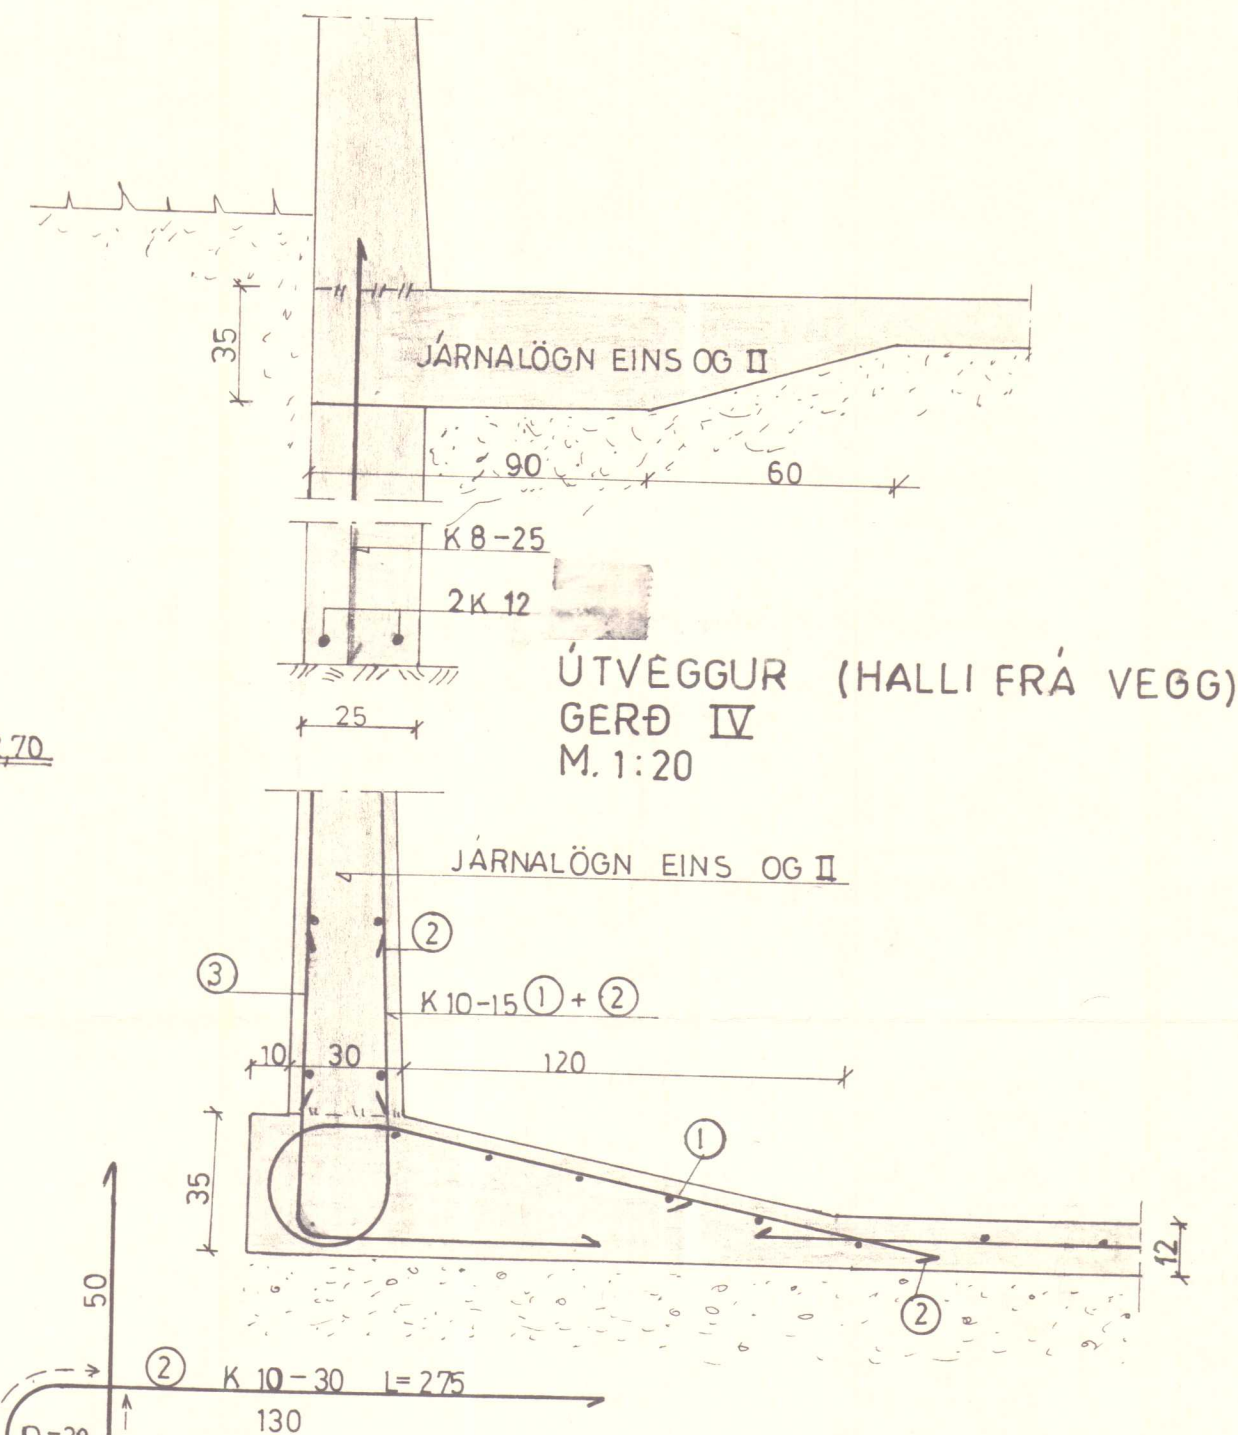


GERÐ I: MÁ NOTAST ÞEGAR STEYPA ÞARF SÖKKLA 1,30 EÐA MEIR UNDIR HLÖÐUGÓLFI.
GERÐ II: SKAL NOTA ÞEGAR LITLIR EÐA ENGIR SÖKKLAR ERU UNDIR VEGGJUM OG GRYFJAN STENDUR Á MÓHELLU EÐA VEL ÞJAPPÐRI MALARFYLLINGU.
GERÐ III: SÖKKLAR UNDIR GRYFJU NÁ EKKI 1,30m HÆÐ
GERÐ IV: ÆSKILEGT FORM TIL ÞESS AD MINNKA LEKA OG RIÐHÆTTU Í STEYPUSKILUM.

30-4701 Kolagil Ytra þorrk. V.-Húsn			
BL BYGGINGASTOFNUN LANDBÚNAÐARINS (S.25444)			
SNID Í VOTHEYSGR.	Mallkv.	Reikn.	
	1:10	Teikn.	
Reykjavík, JAN. 1983	1:20	Samb.	
		Verkefni nr.	
Breytingar		2	


SNID C-C
GERÐ I
M. 1:20

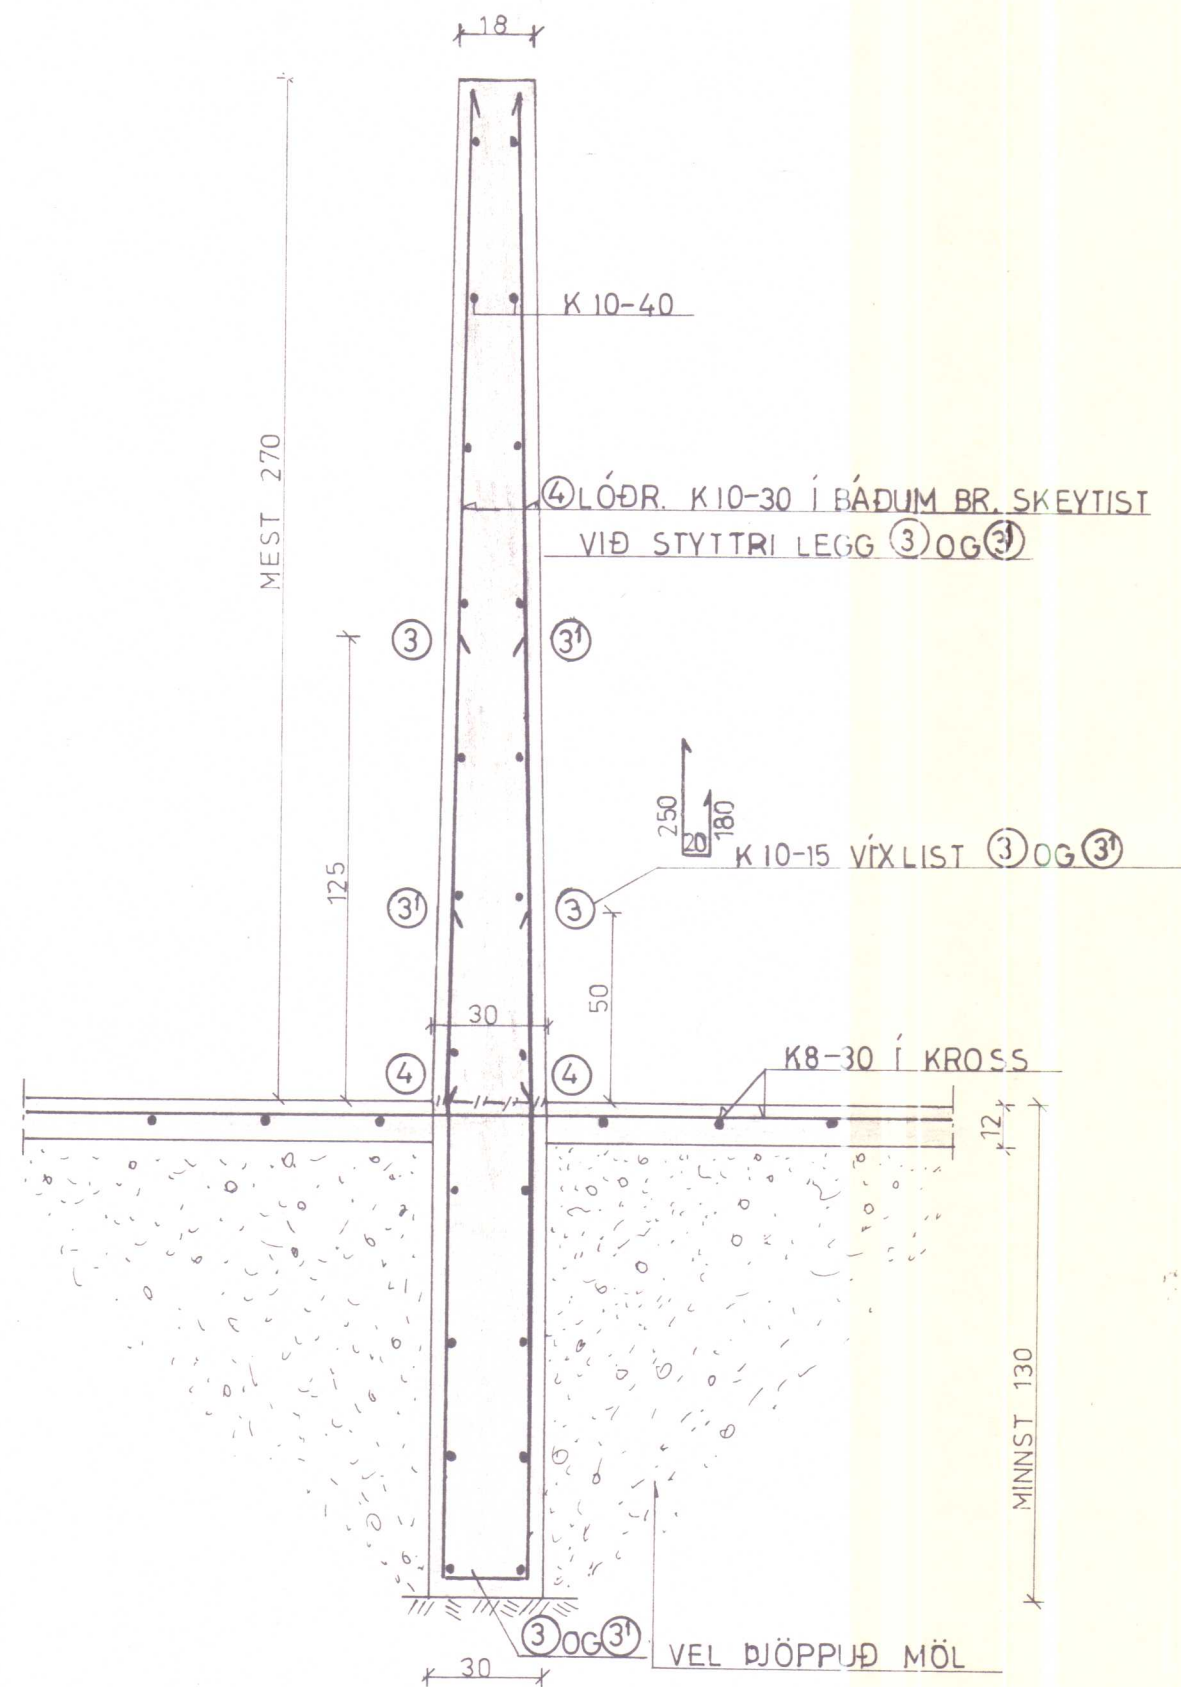


SNID C-C
GERÐ II
M. 1:20

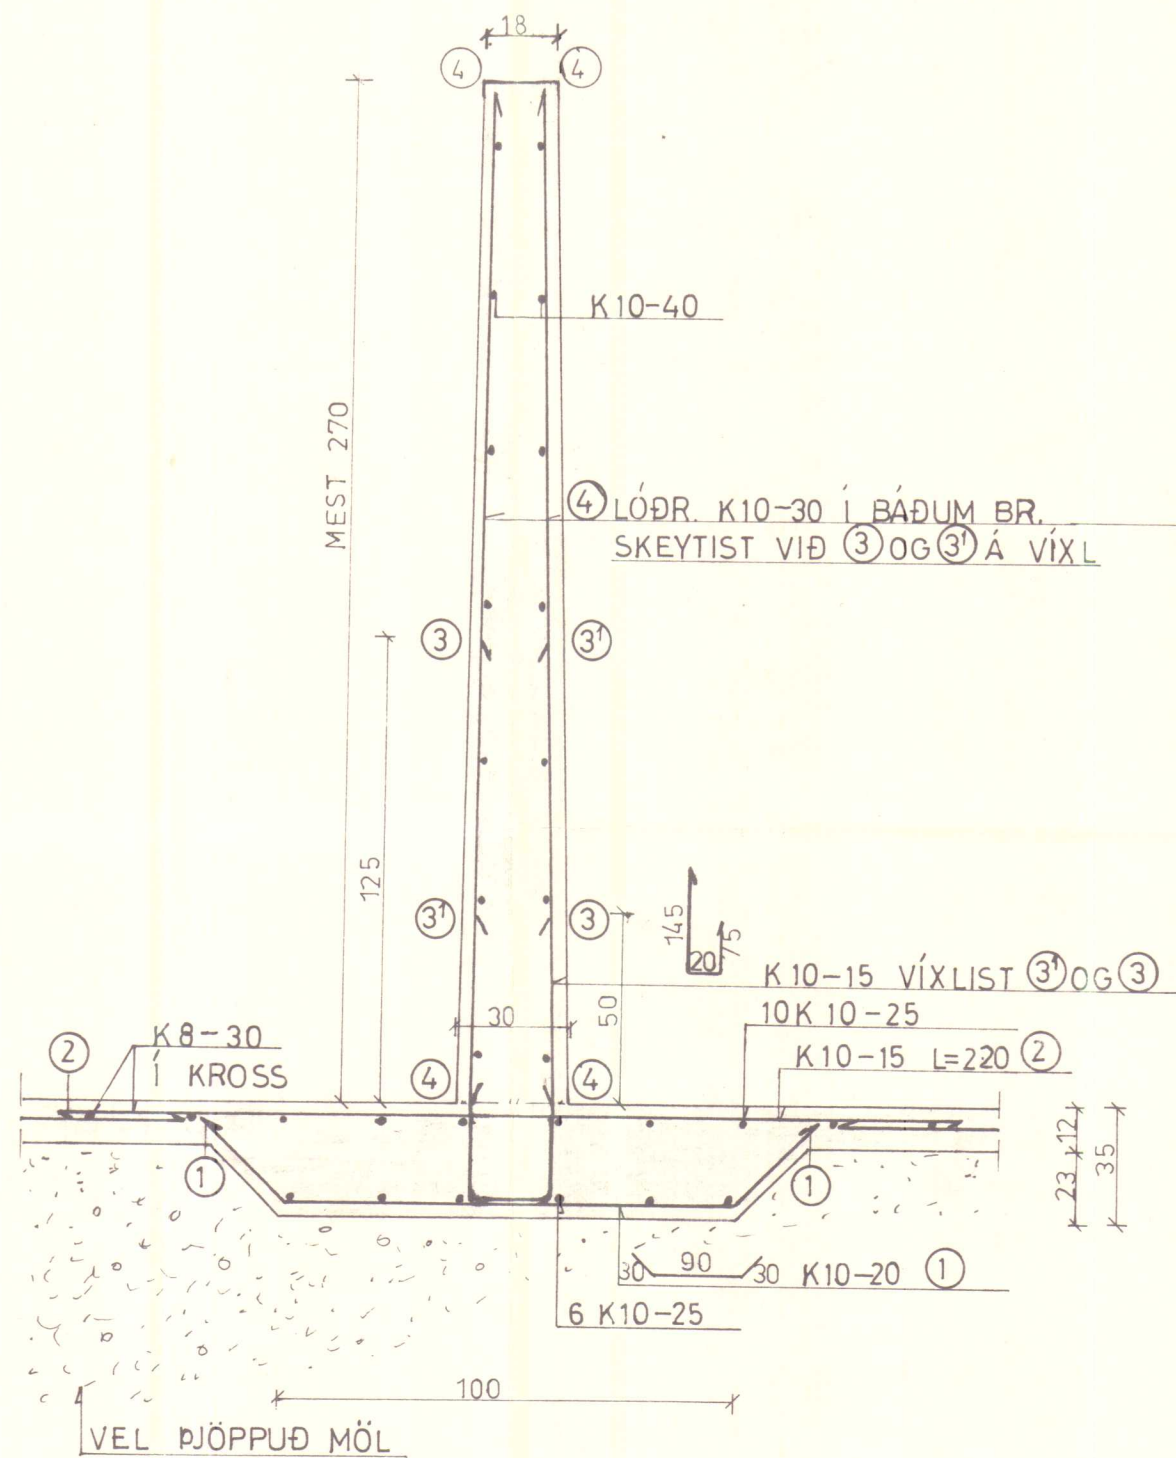


FJARLÆGD JÁRNA FRÁ YFIRB. STEYPU

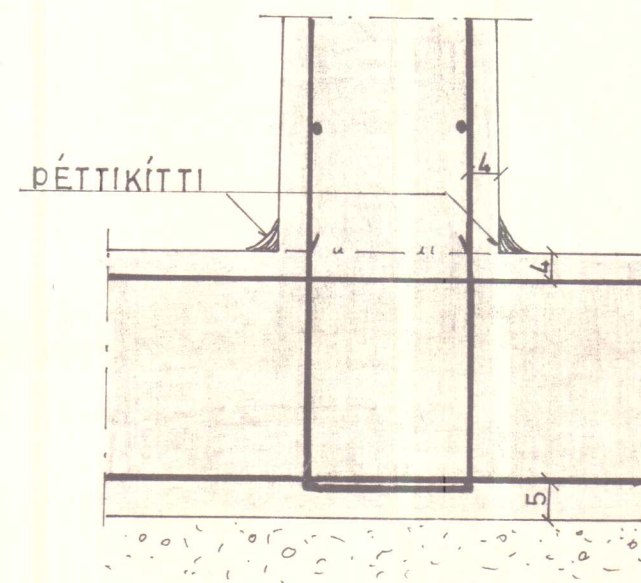

GERÐ IV
M. 1:20

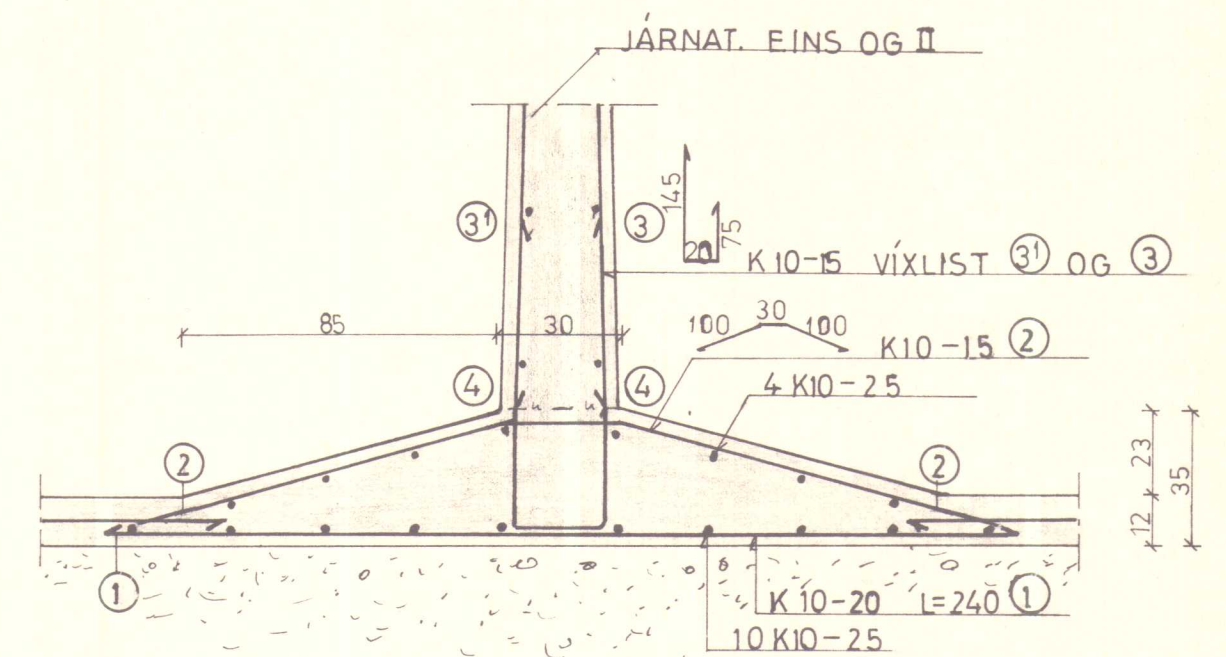


GERÐ III
M. 1:20

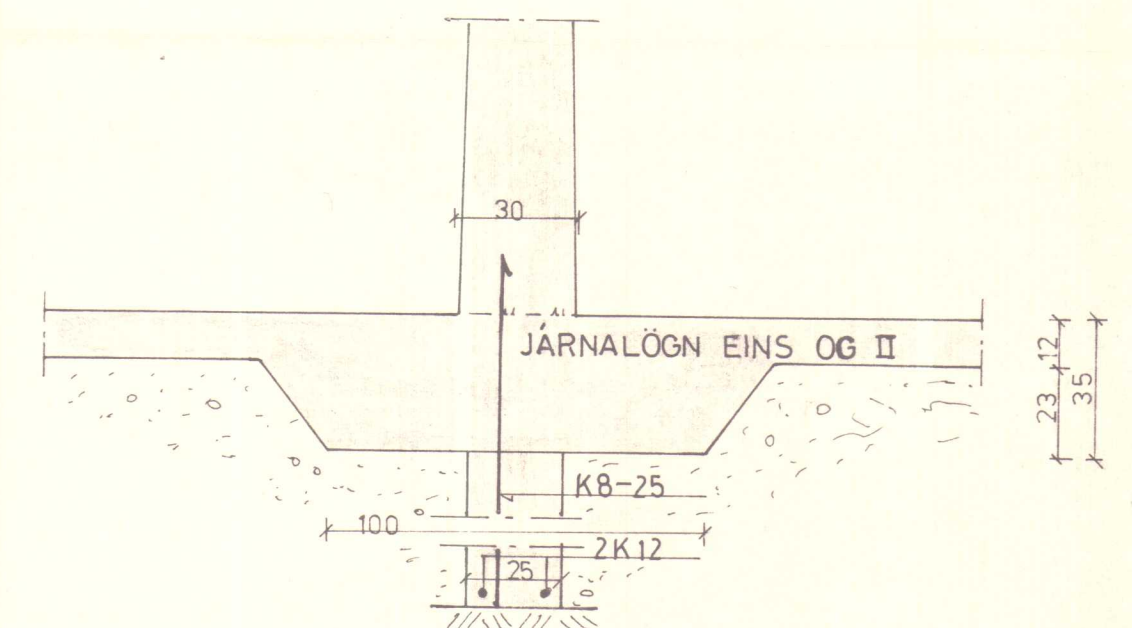


GERÐ I: MÁ NOTAST ÞEGAR STEYPA ÞARF SÖKKLA 130 EÐA MEIR UNDIR HLÖÐUGÖLF.
GERÐ II: SKÁL NOTA ÞEGAR LITLIR EÐA ENGIR SÖKKLAR ERU UNDIR VEGGJUM OG GRYFJAN STENDUR Á MÖHELLU EÐA VEL ÞJAPPAÐRI MÁLARFYLLINGU.
GERÐ III: SÖKKLAR UNDIR GRYFJU NÁ EKKI 1,30 m HÆÐ.
GERÐ IV: ÆSKILEGT FORM TIL ÞESS AD MINNKA LEKA OG RÍÐHÆTTU Í STEYPUKILUM.

30-4701 Kolugil þorð v. - Hum			
BL BYGGINGASTOFNUN LANDBÚNAÐARINS (S.25444)			
VOTHEYSGRYFJA MIÐVEGGUR	Mælikv.	Reikn.	
	1:20	Teikn.	
	1:10	Samb.	
Reykjavík, JAN. 1983		Verkefni nr.	
3		Breytingar	


TIMBURGAFL SNIÐ A-A
M. 1:50

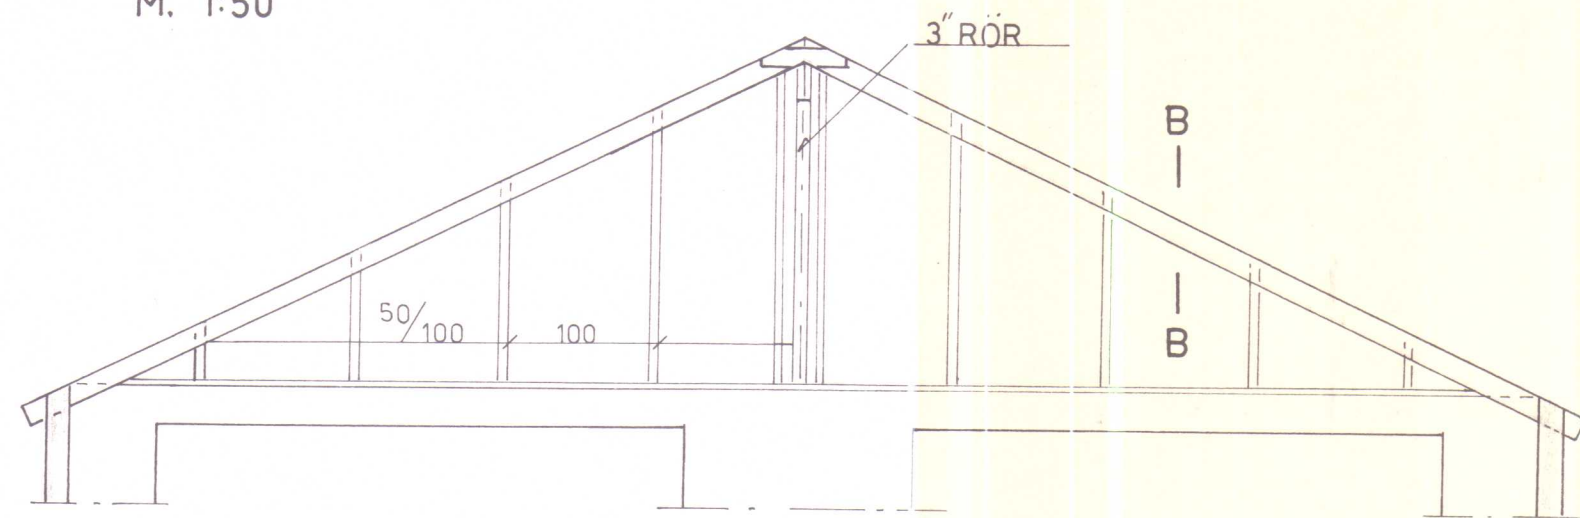


SNIÐ B-B
M. 1:10

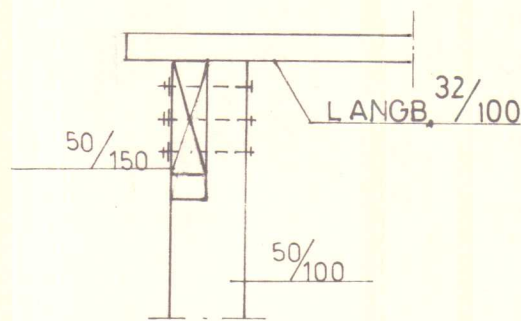


MÆNIÁS STÁLBITI
M. 1:10

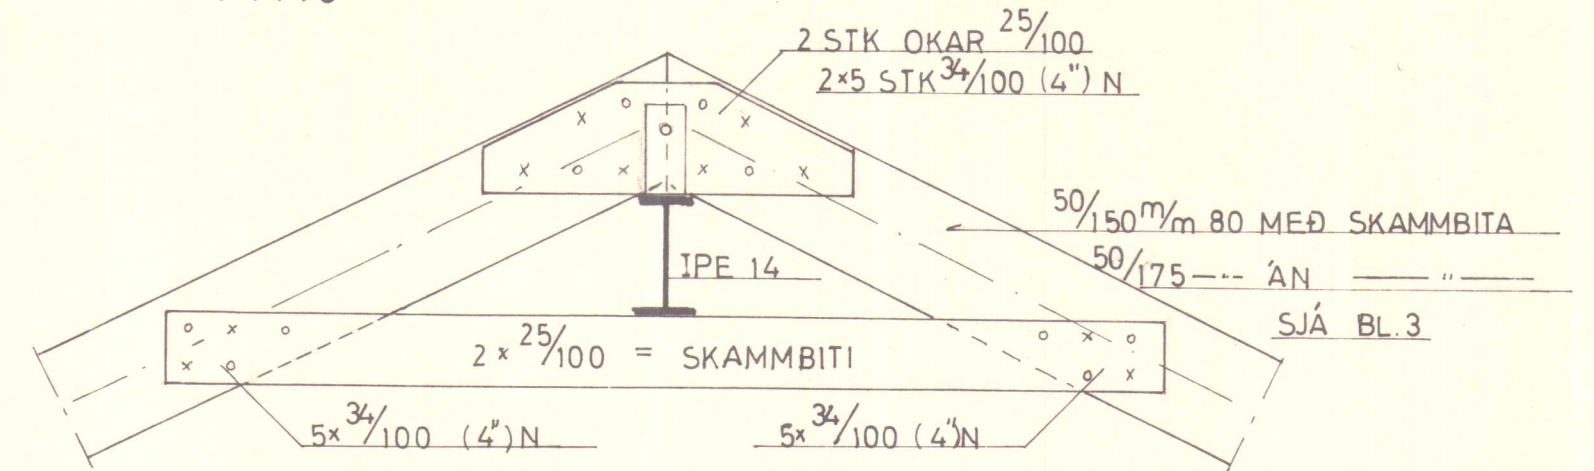


SKEYTI I
M. 1:10

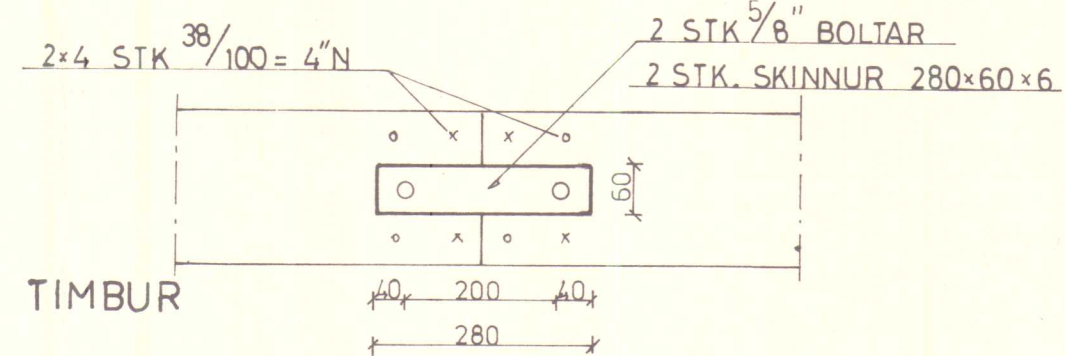


LANGBITI TIMBUR
M. 1:20

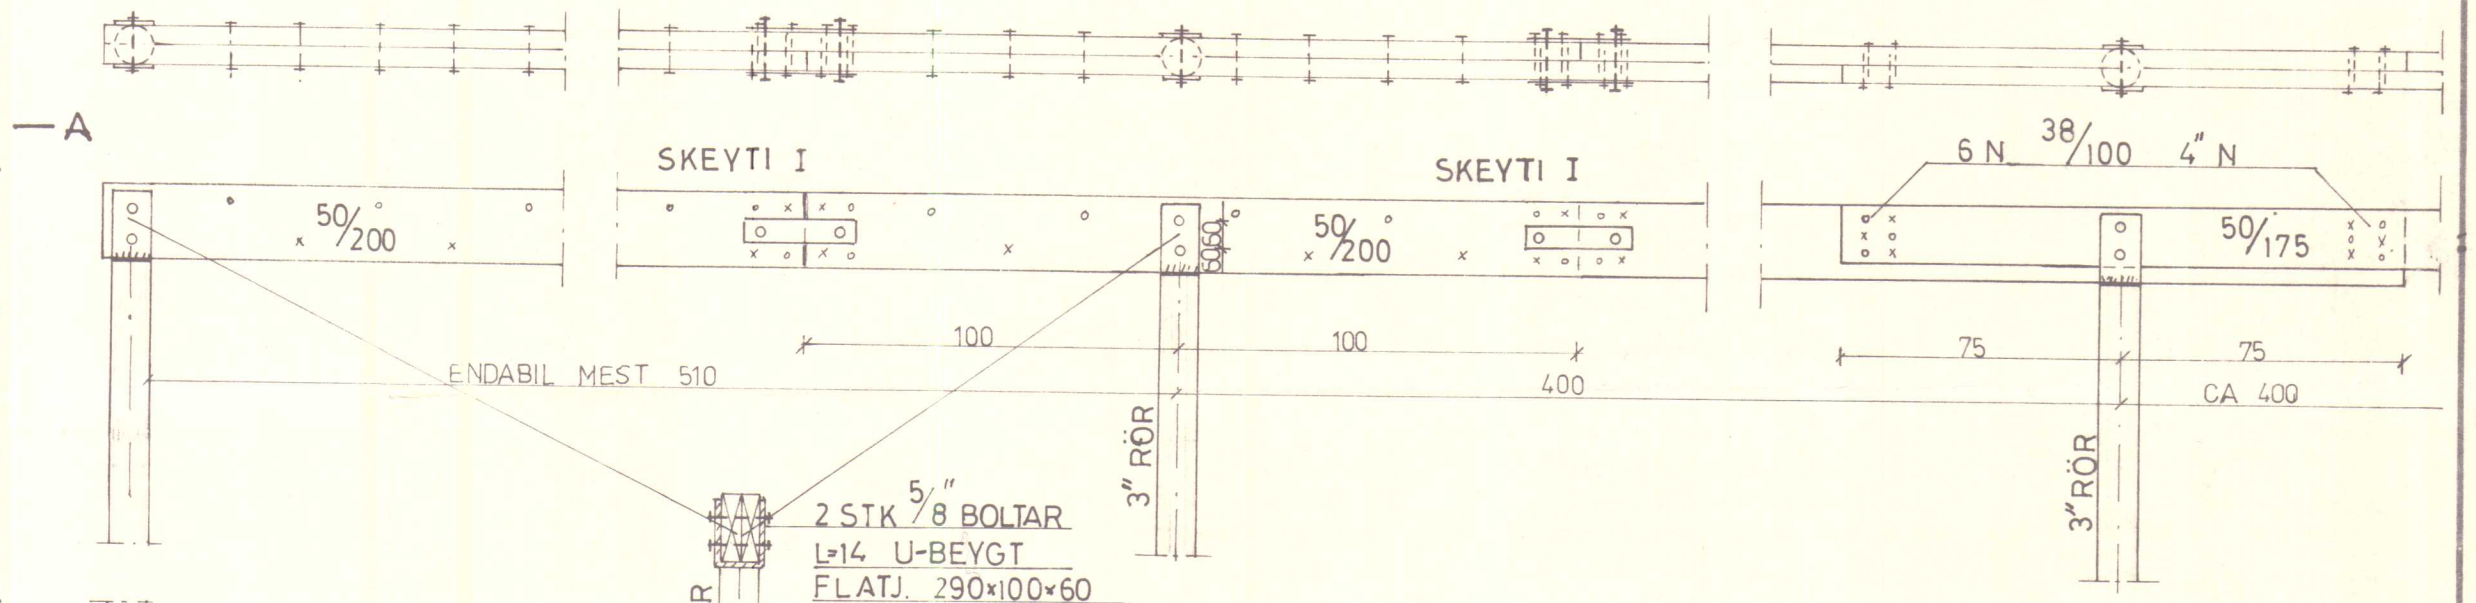


3" RÖR

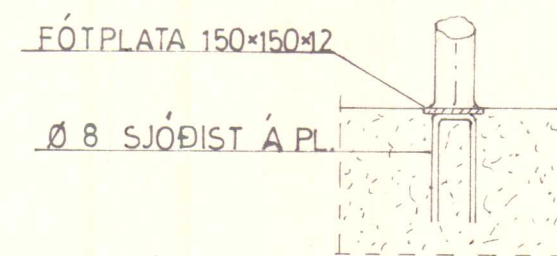

MÆNIÁS TIMBUR
M. 1:10

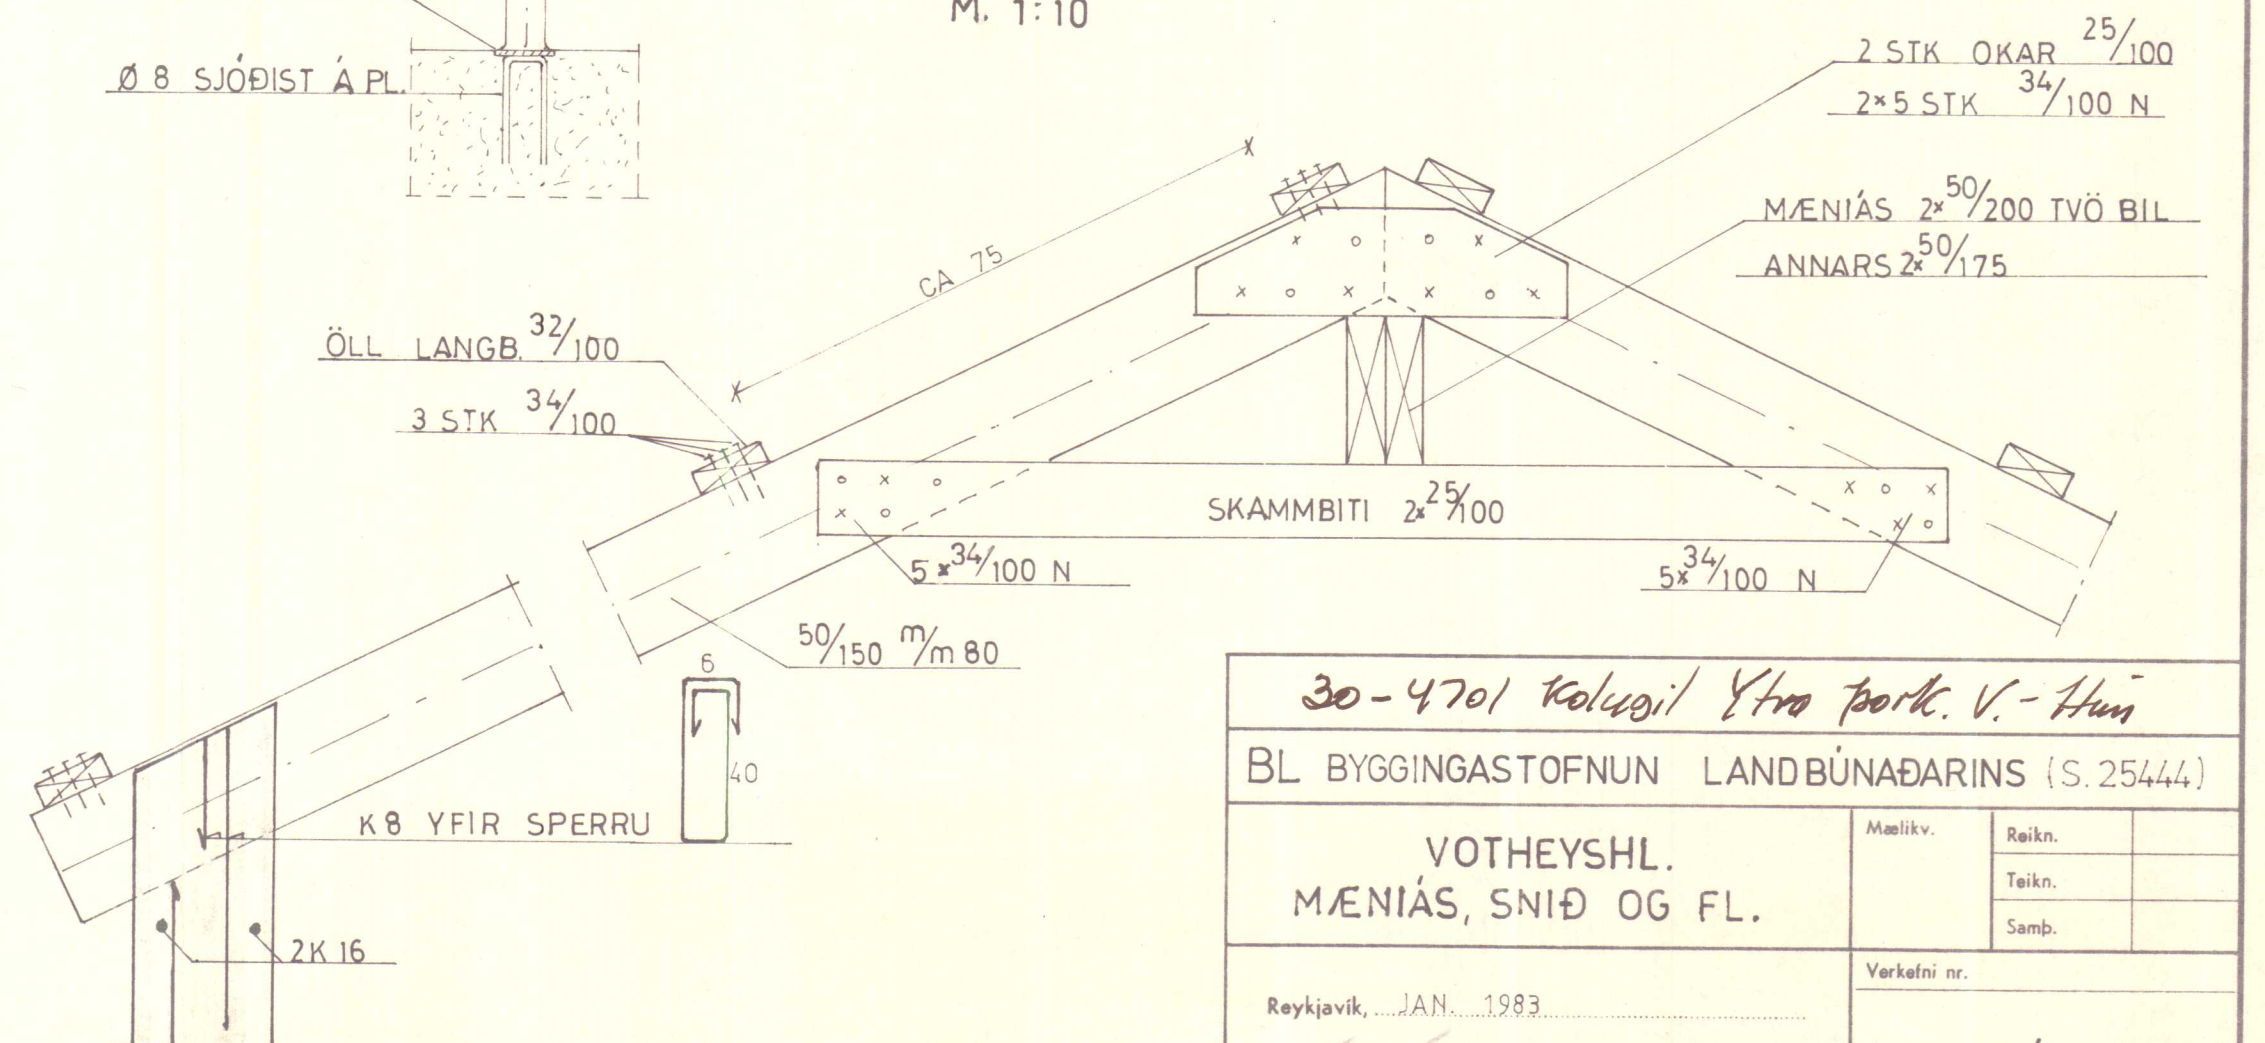

A—

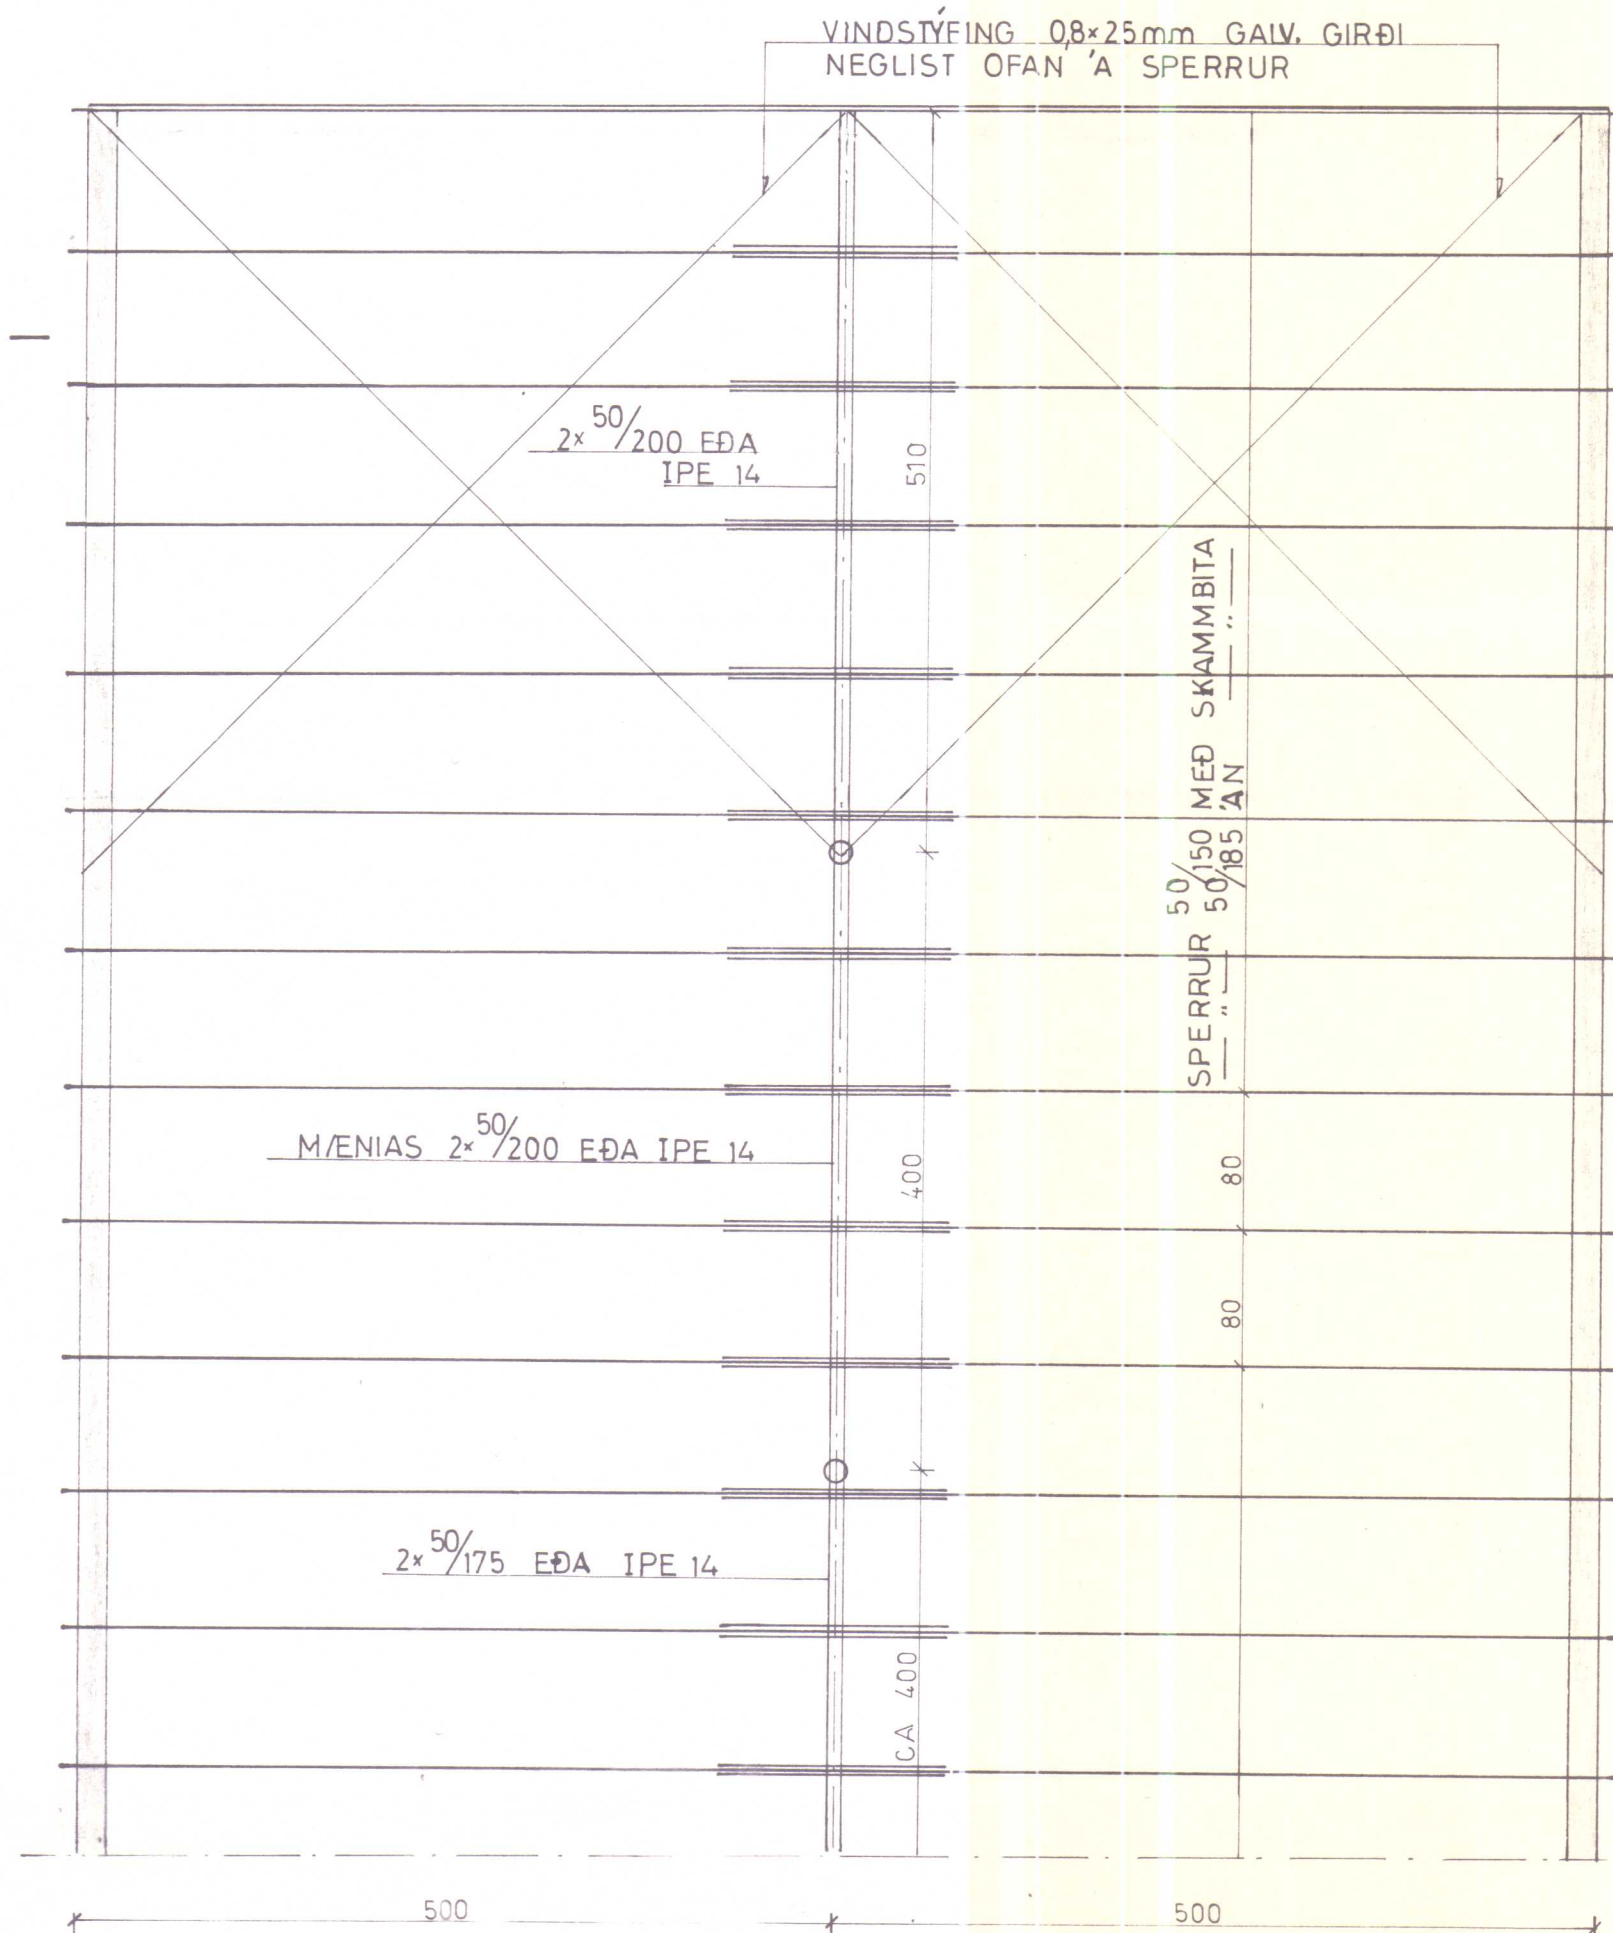

30-4701 Koluvölur Ytra þork. V. - Húsi

BL BYGGINGASTOFNUN LANDBÚNAÐARINS (S.25444)

VOTHEYSHL.
MÆNIÁS, SNIÐ OG FL.






Reykjavík, JAN. 1983

Mælikv. Reikn. Teikn. Samb.


Verkefni nr. 4

Breytingar

BL. 2 SNIÐ A-A
BL. 3 SNIÐ C-C
BL. 4 ÞAKTEIKNING O. FL.

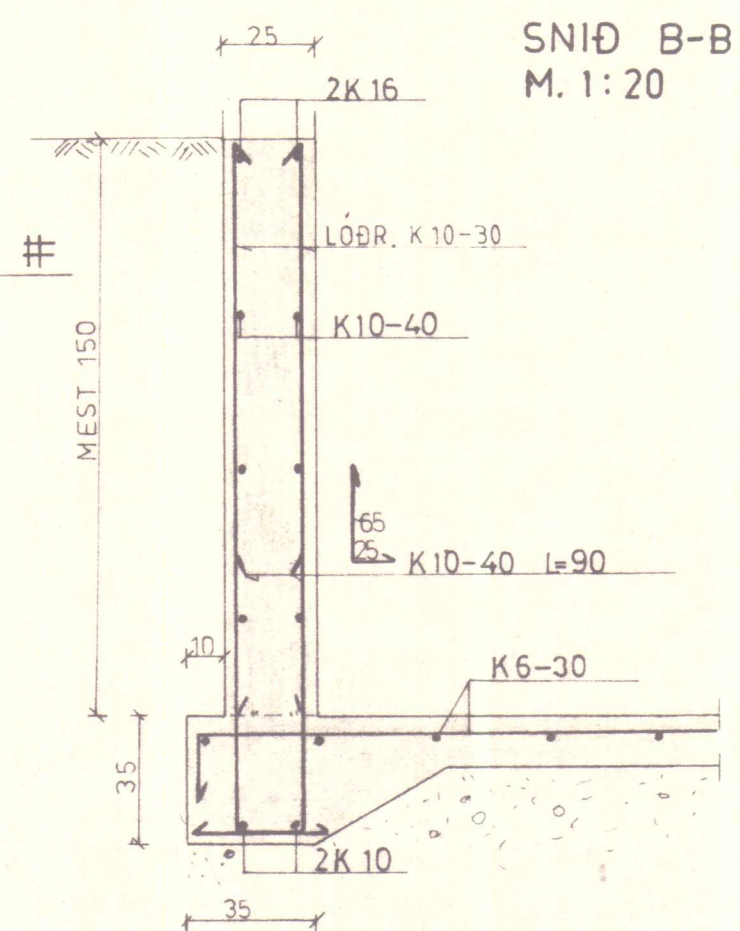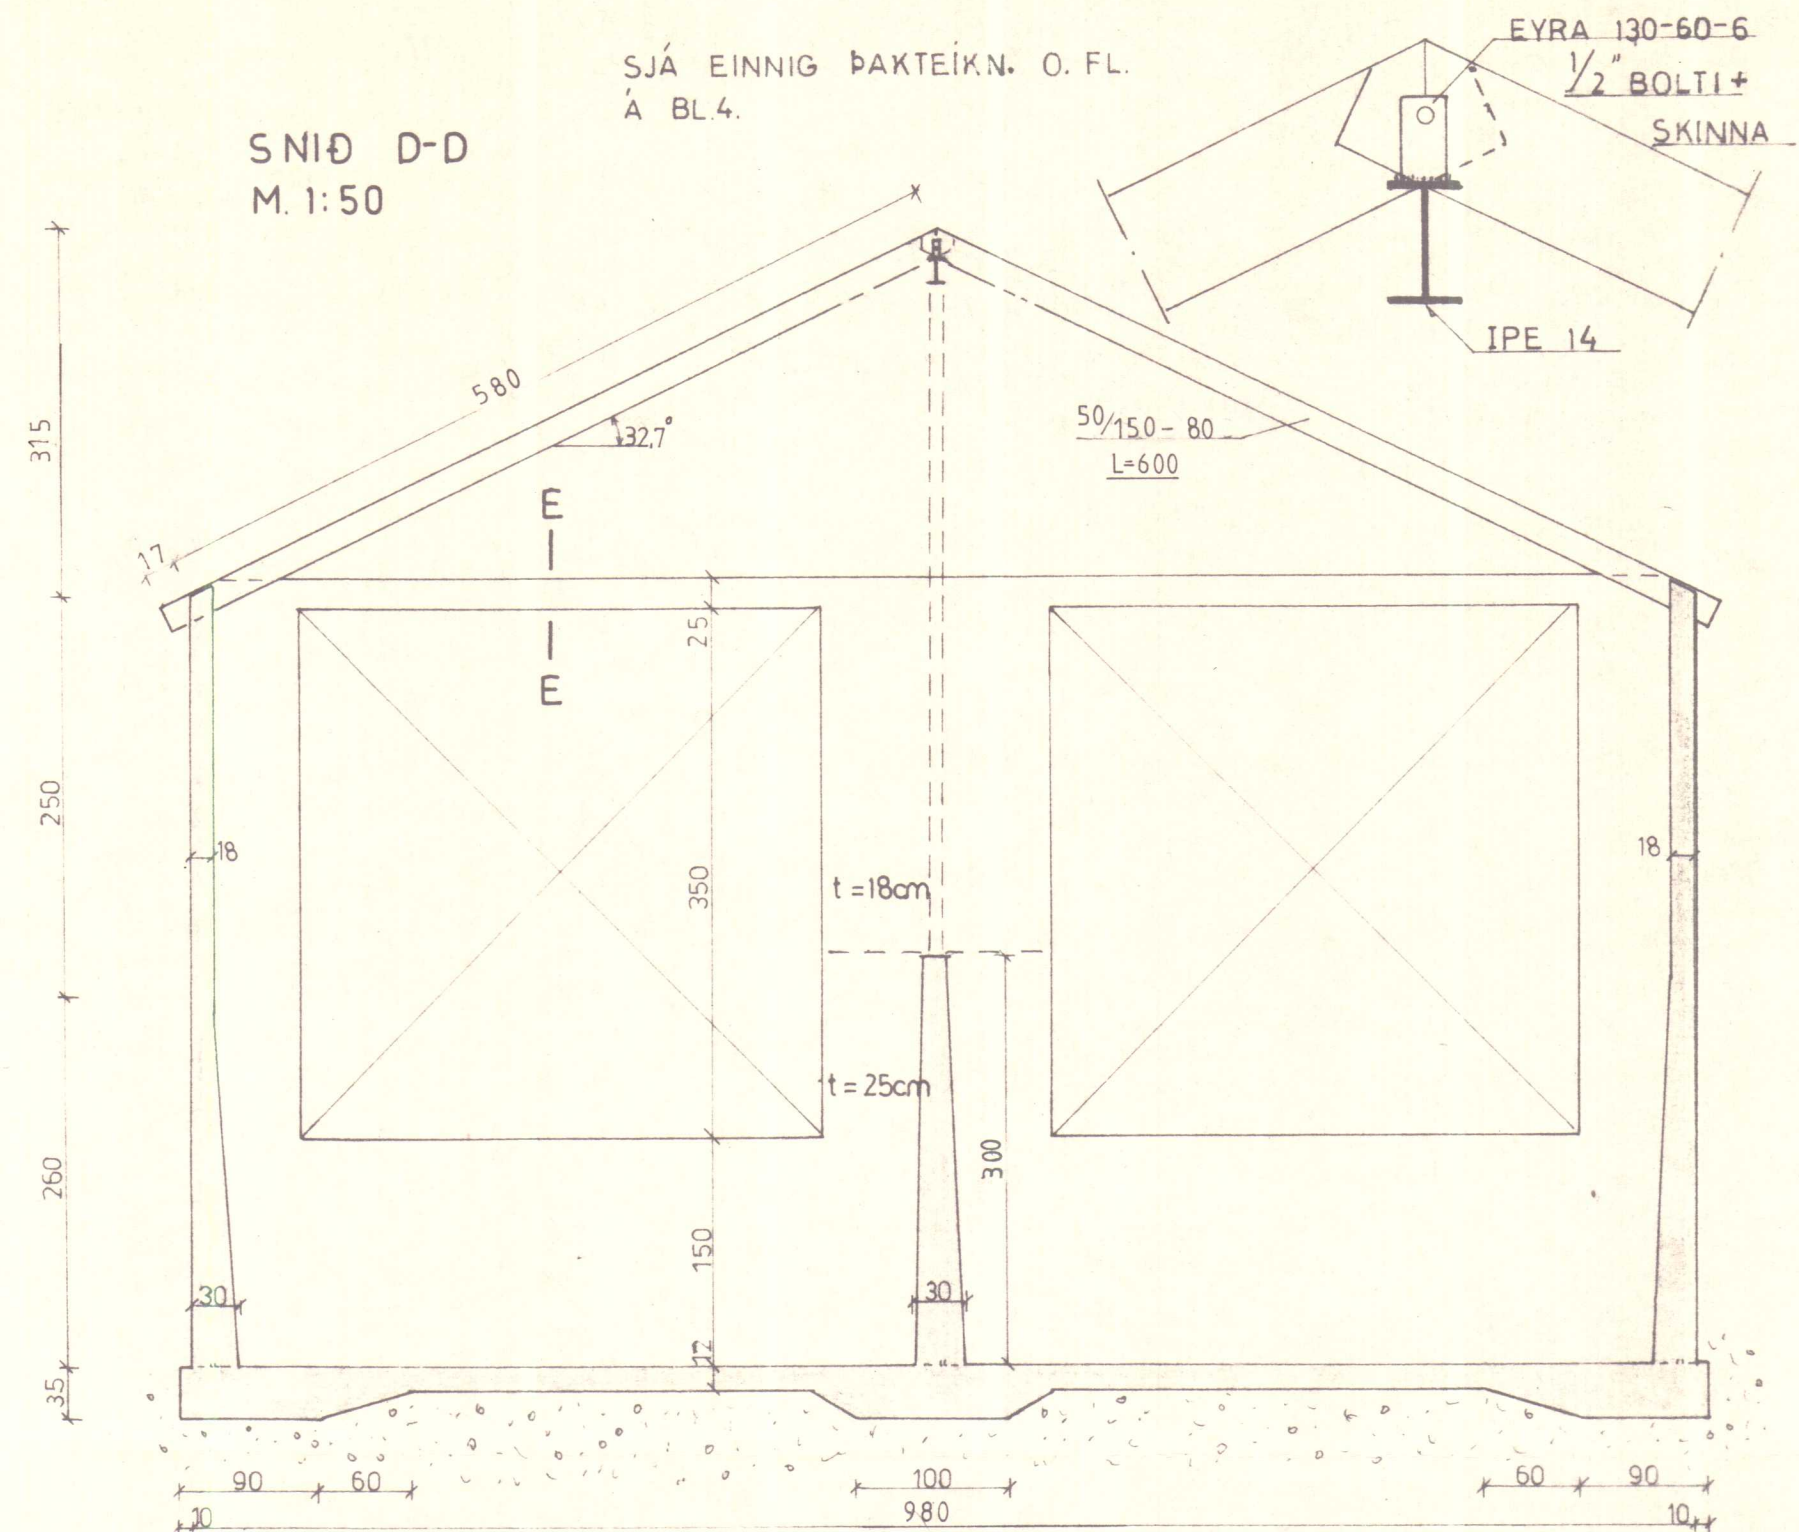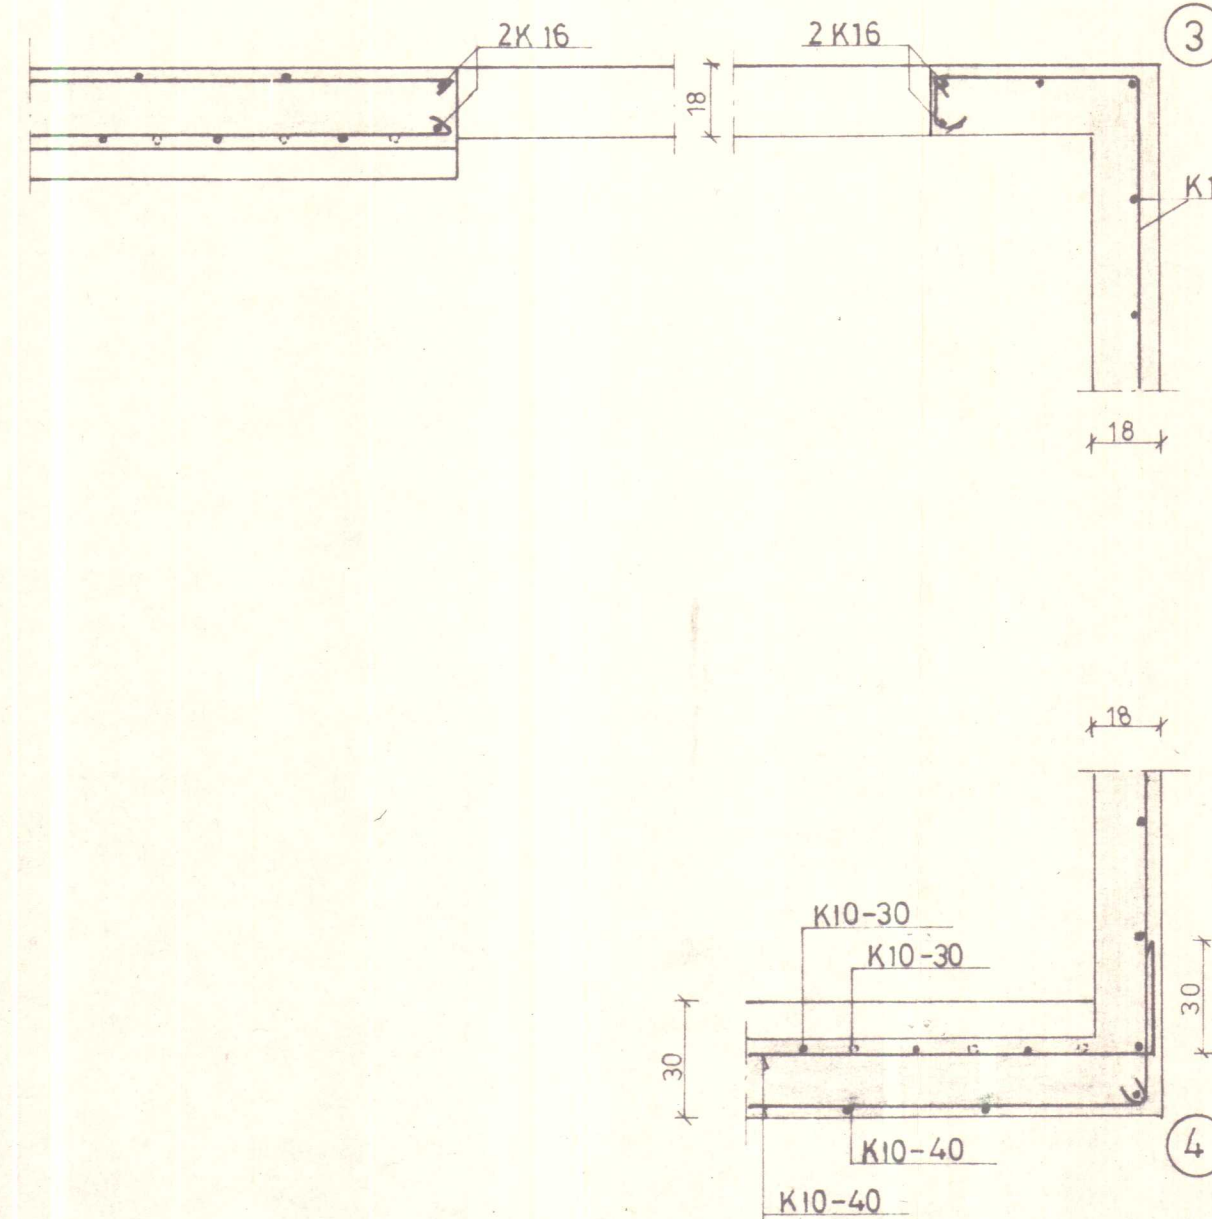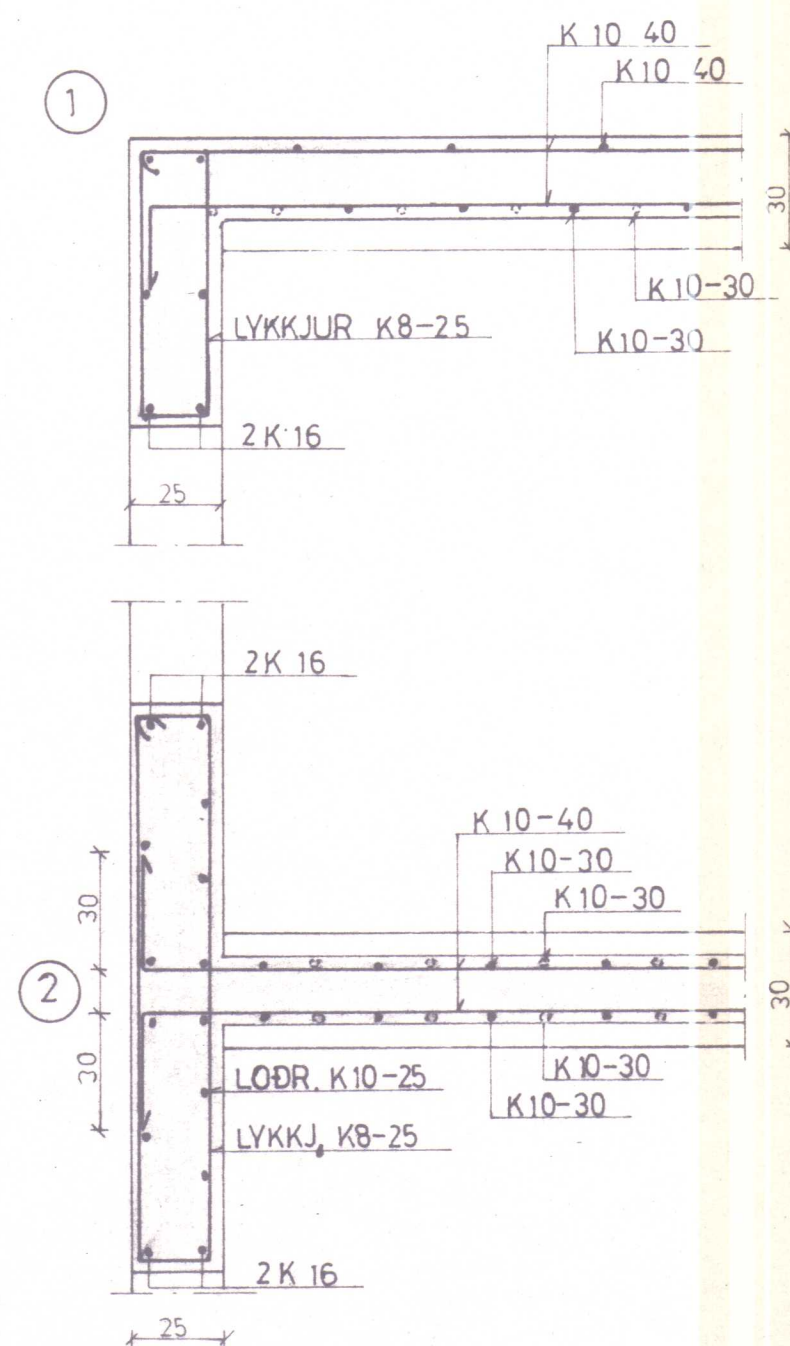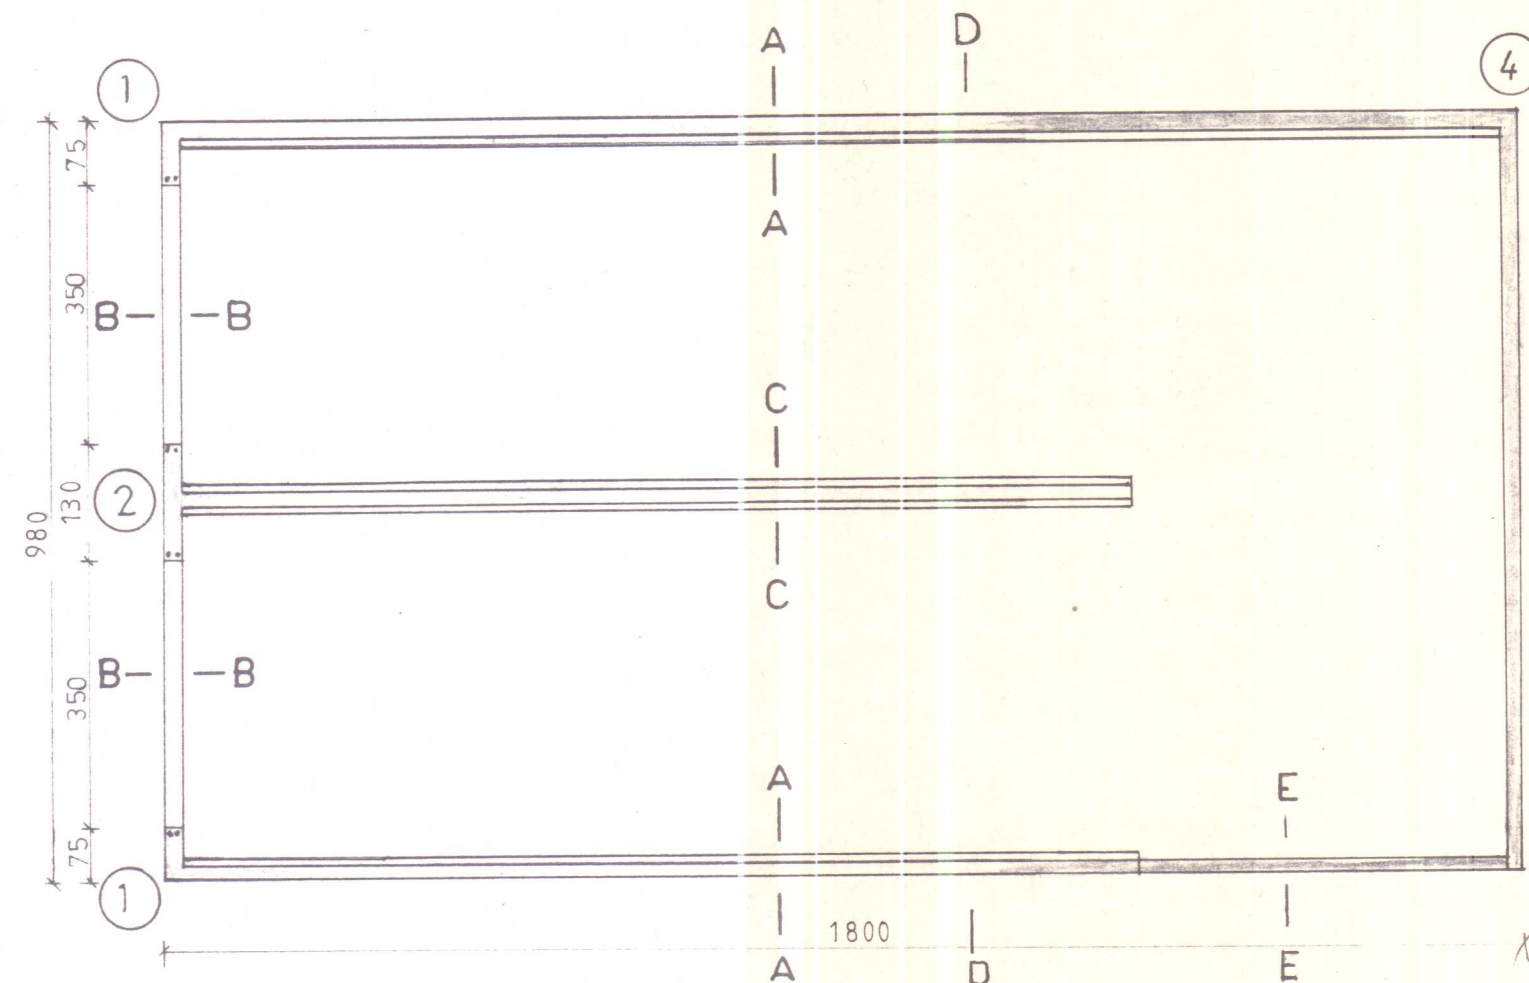

SNIÐ E-E
M. 1:20

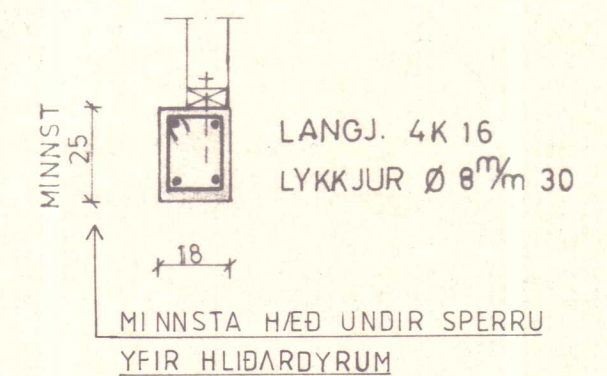

BL 30-4701 KOLUGIL YTRA ÞORKELSHOLSHR. V-HÚN		
BL BYGGINGASTOFNUN LANDBÚNAÐARINS (S.25444)		
VOTHEYSHLAÐA ÝMIS SNIÐ	Mælikv. 1:20	Reikn.
	1:50	Teikn.
	1:100	Samb.
Reykjavík, 1983		Verkefni nr.
		1.
		Breytingar