



Samb. í júl 78

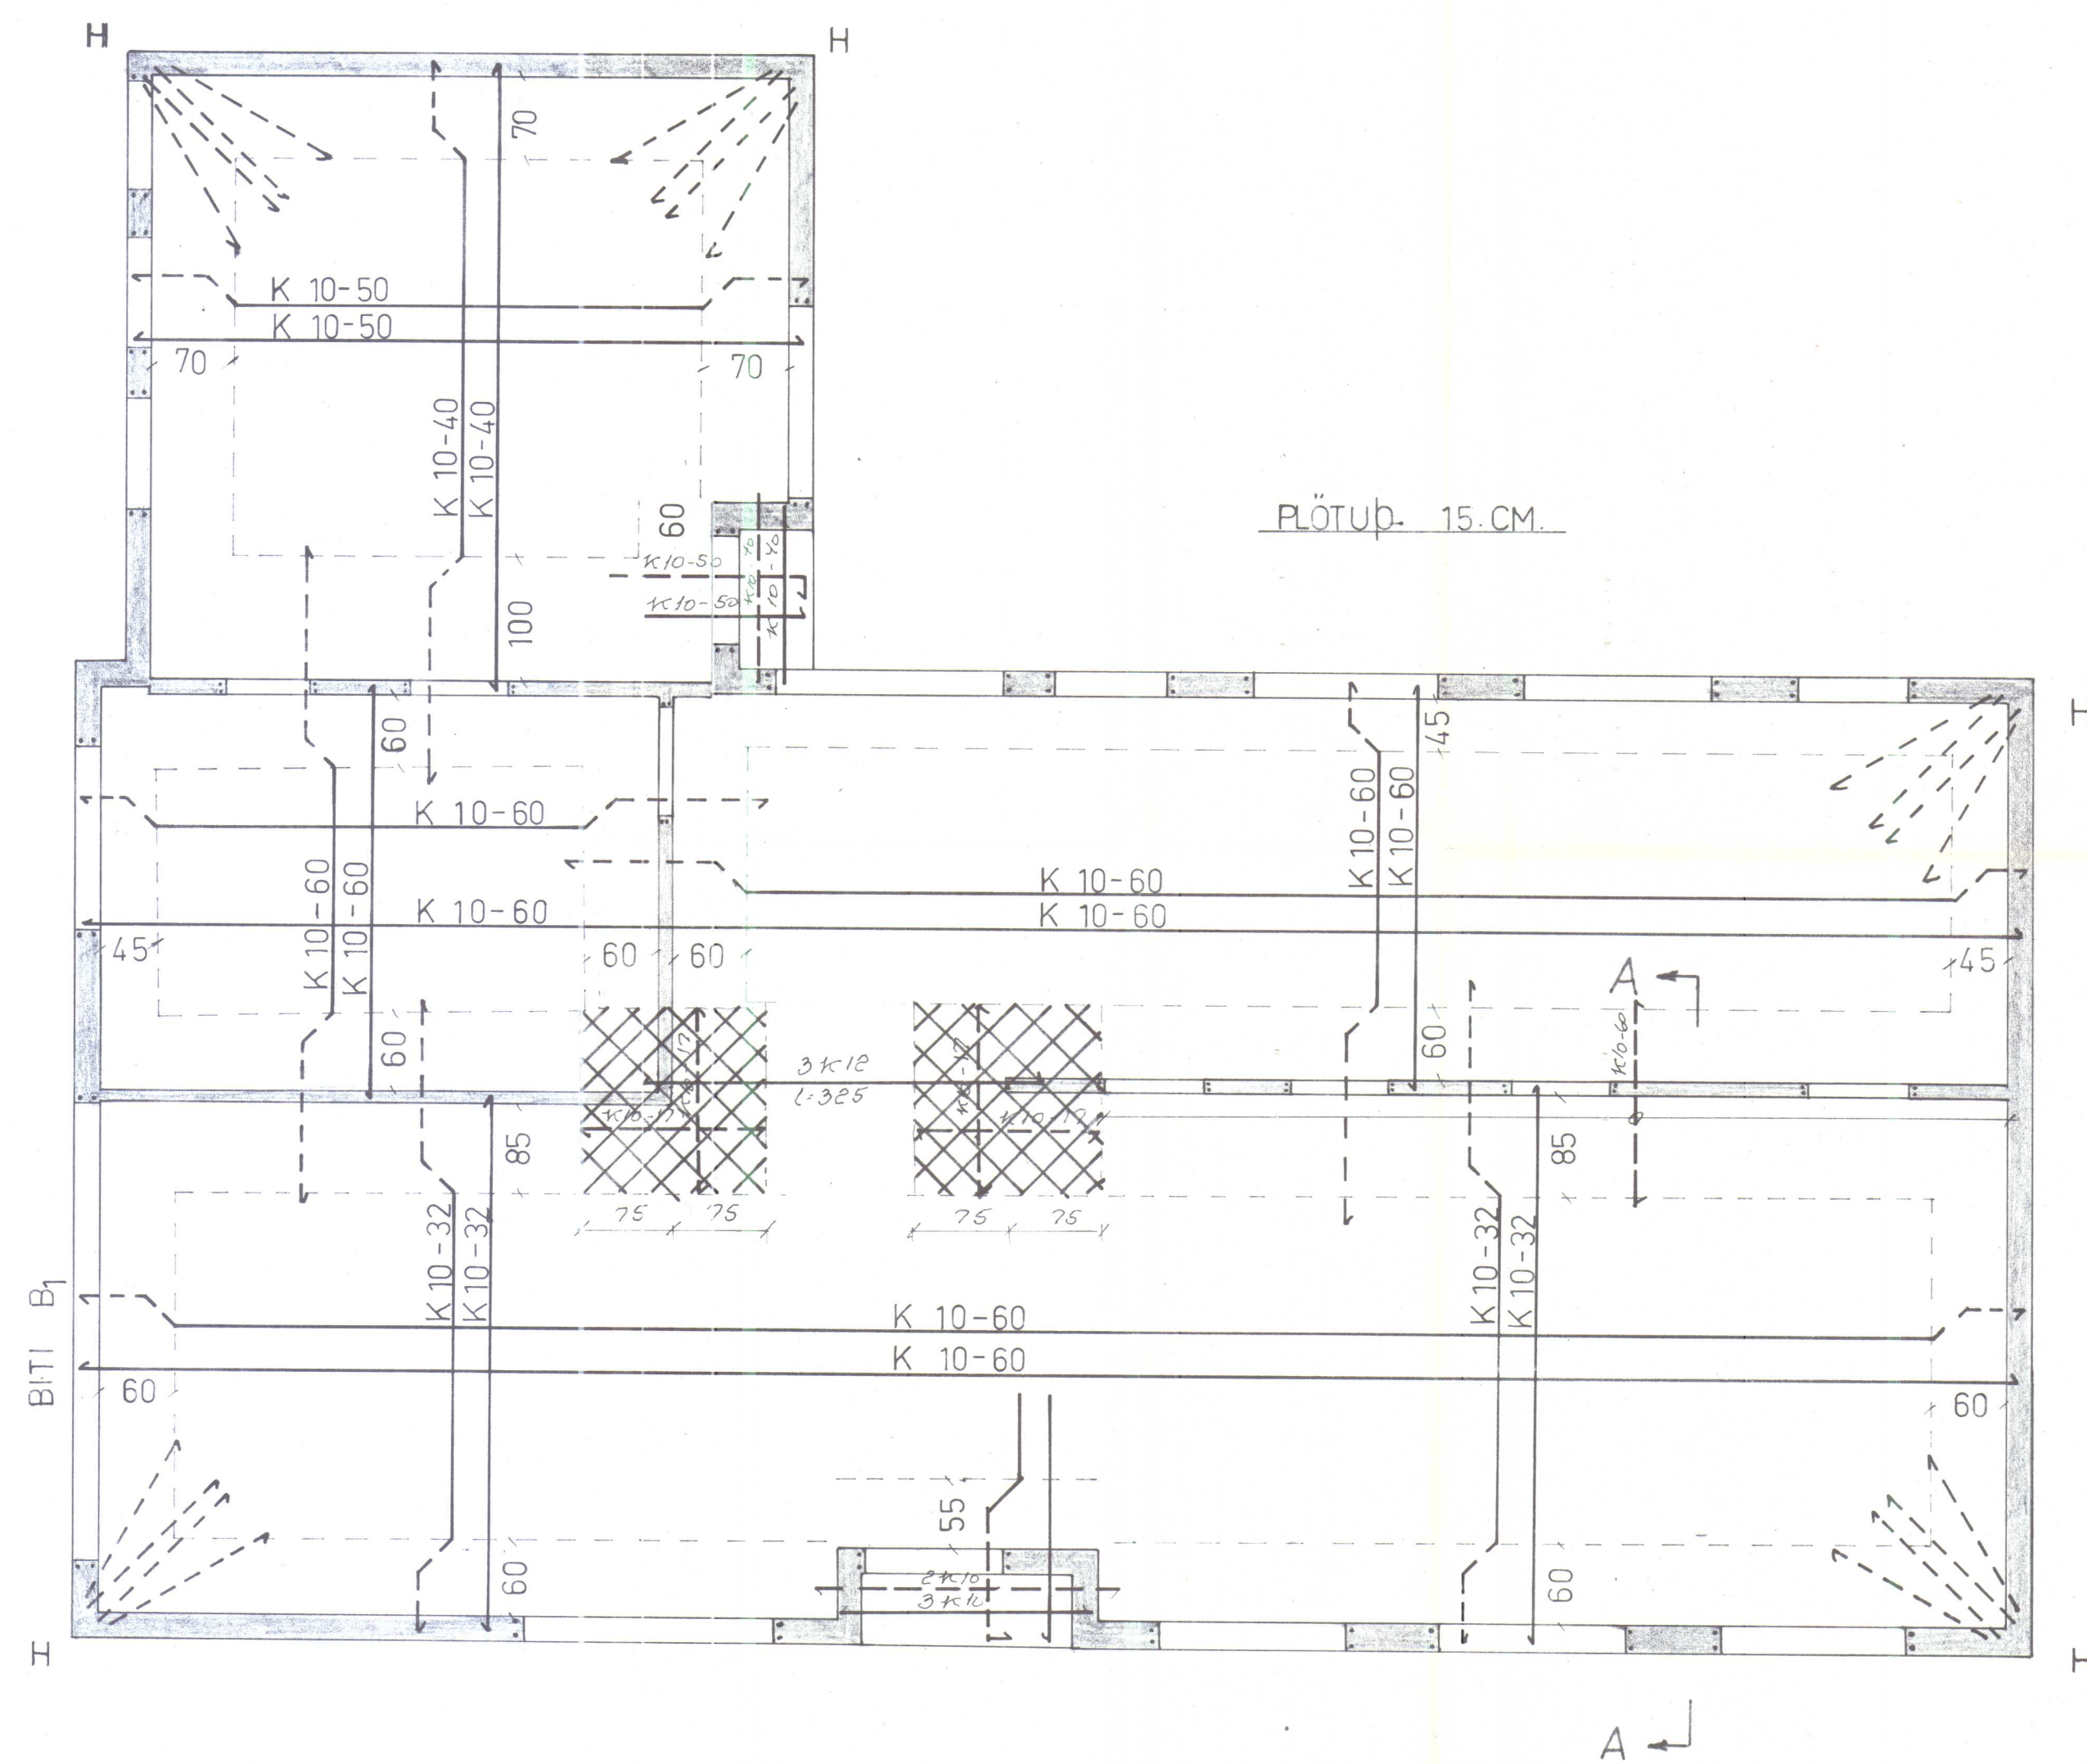

Lauslegt jarnmagn


$K_8 \approx 150 \text{ kg}$
 $K_{10} = 1600 -$
 $K_{12} = 500 -$

SNID Í BITA B₁
 M. 1:20

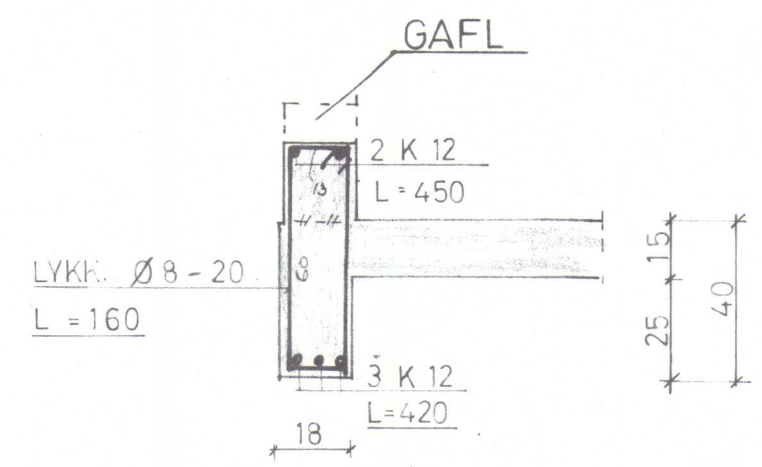


BL 01-3315 KOLUGIL. ÞORKELSHÓ. A-HÚN			
Landnám ríkisins			
PLATA YFIR 1 HÆÐ	Mælikv. 1: 50 1: 20	Reikn. Teikn. Samp.	S
Reykjavík, MARS 1978 Sj. Sigvaldason	Verkefni nr. 3. Breytingar		

Samb. í ág. 78

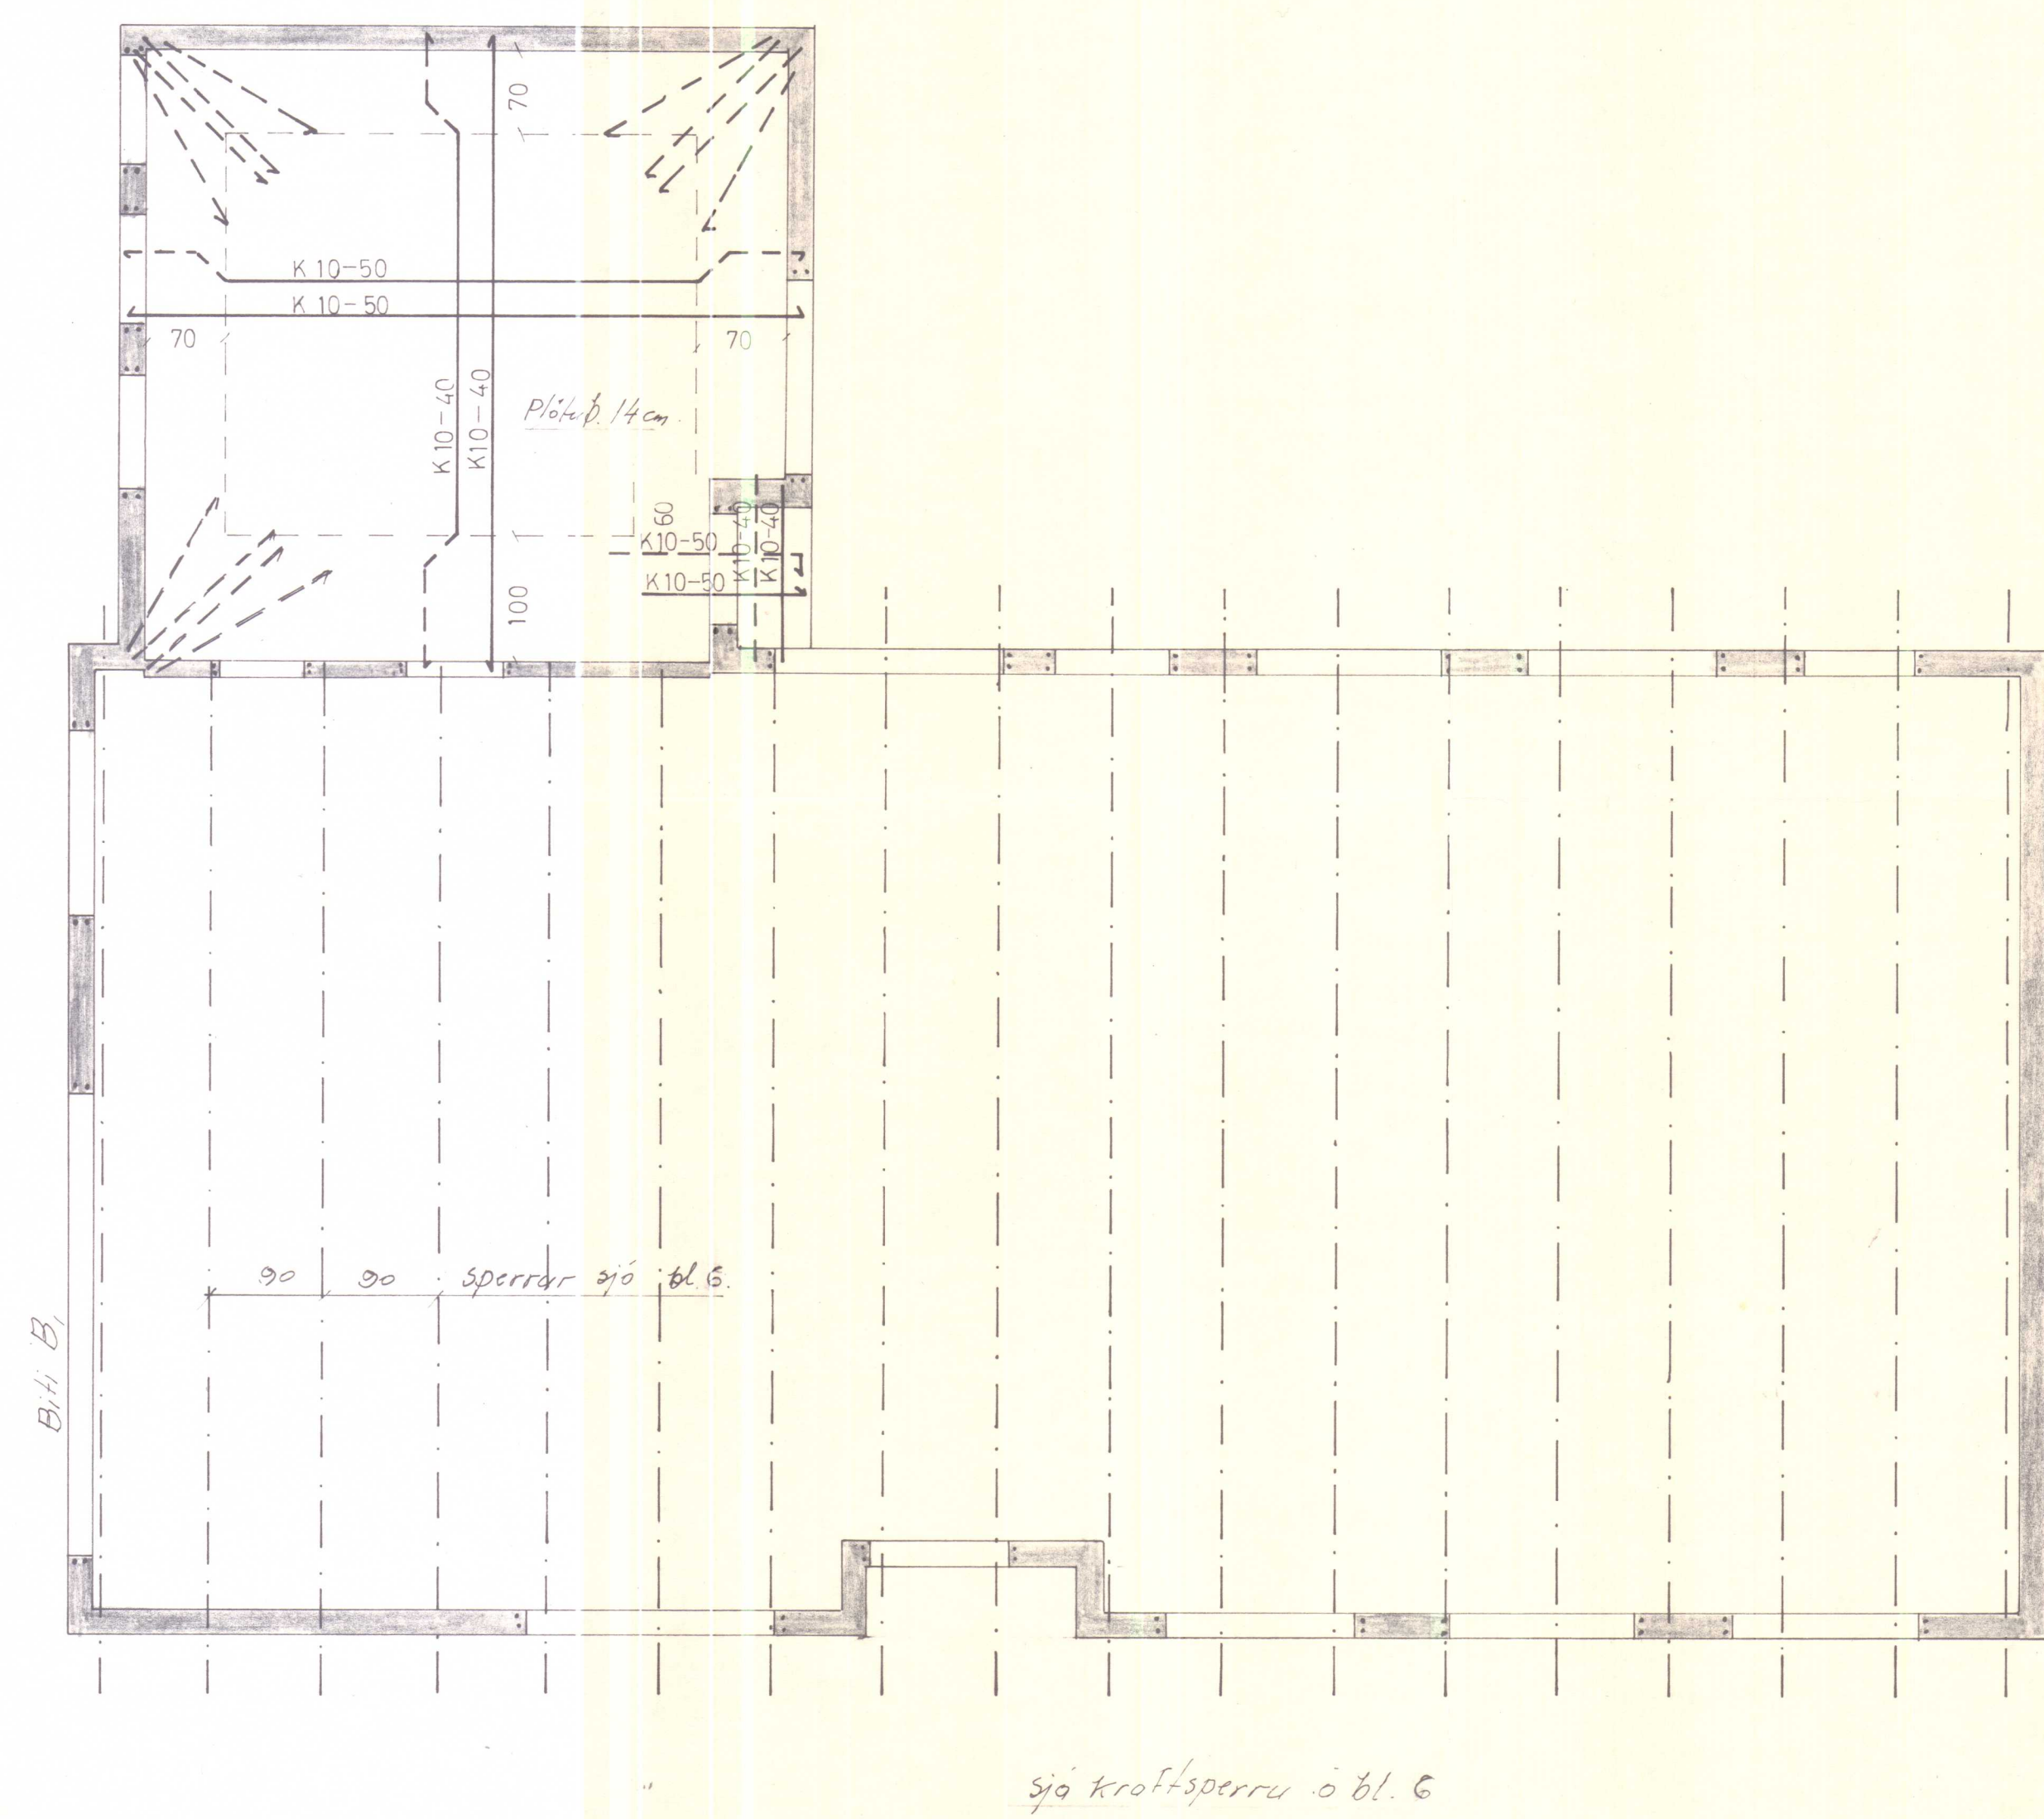



Bl. B, smíð
M=1:20

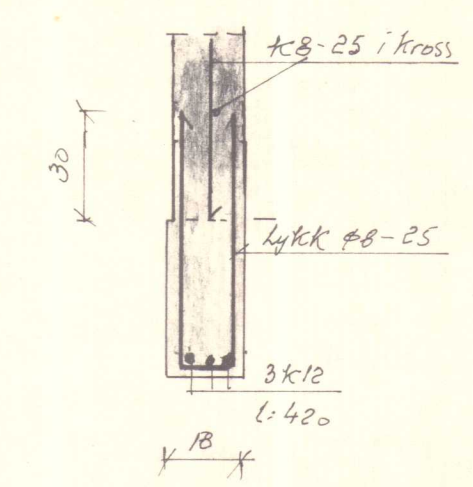

I. G.

Þessi teikn kemur í skil nr. 3.


Bl. 01 - 3315 Kolugil, Þorkeðshólshir, A.-Húsn.			
Landnám ríkisins			
Grunnmynd þak	Mælikv. 1 : 50	Reikn.	
	1 : 20	Teikn.	
Reykjavík, ágúst 1978		Verkefni nr.	
Sj. Sigmundsson			5.
Breytingar ág. 78			

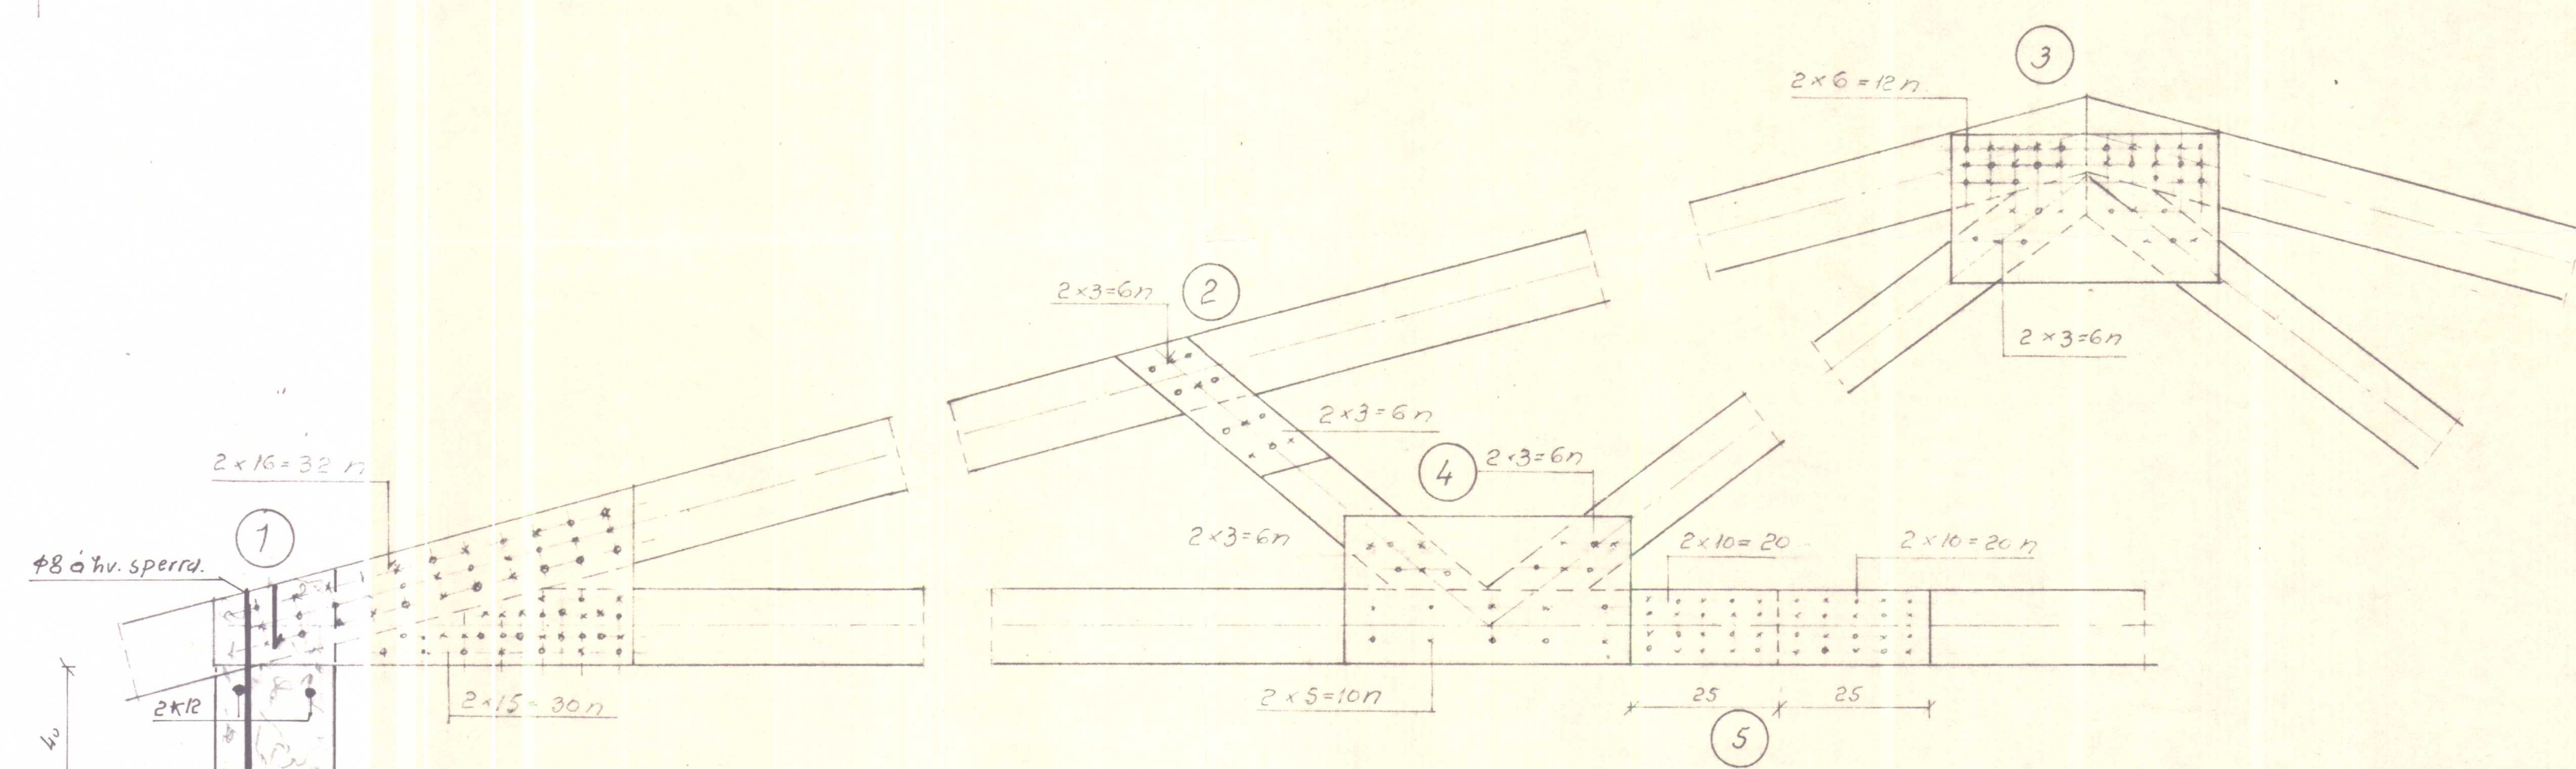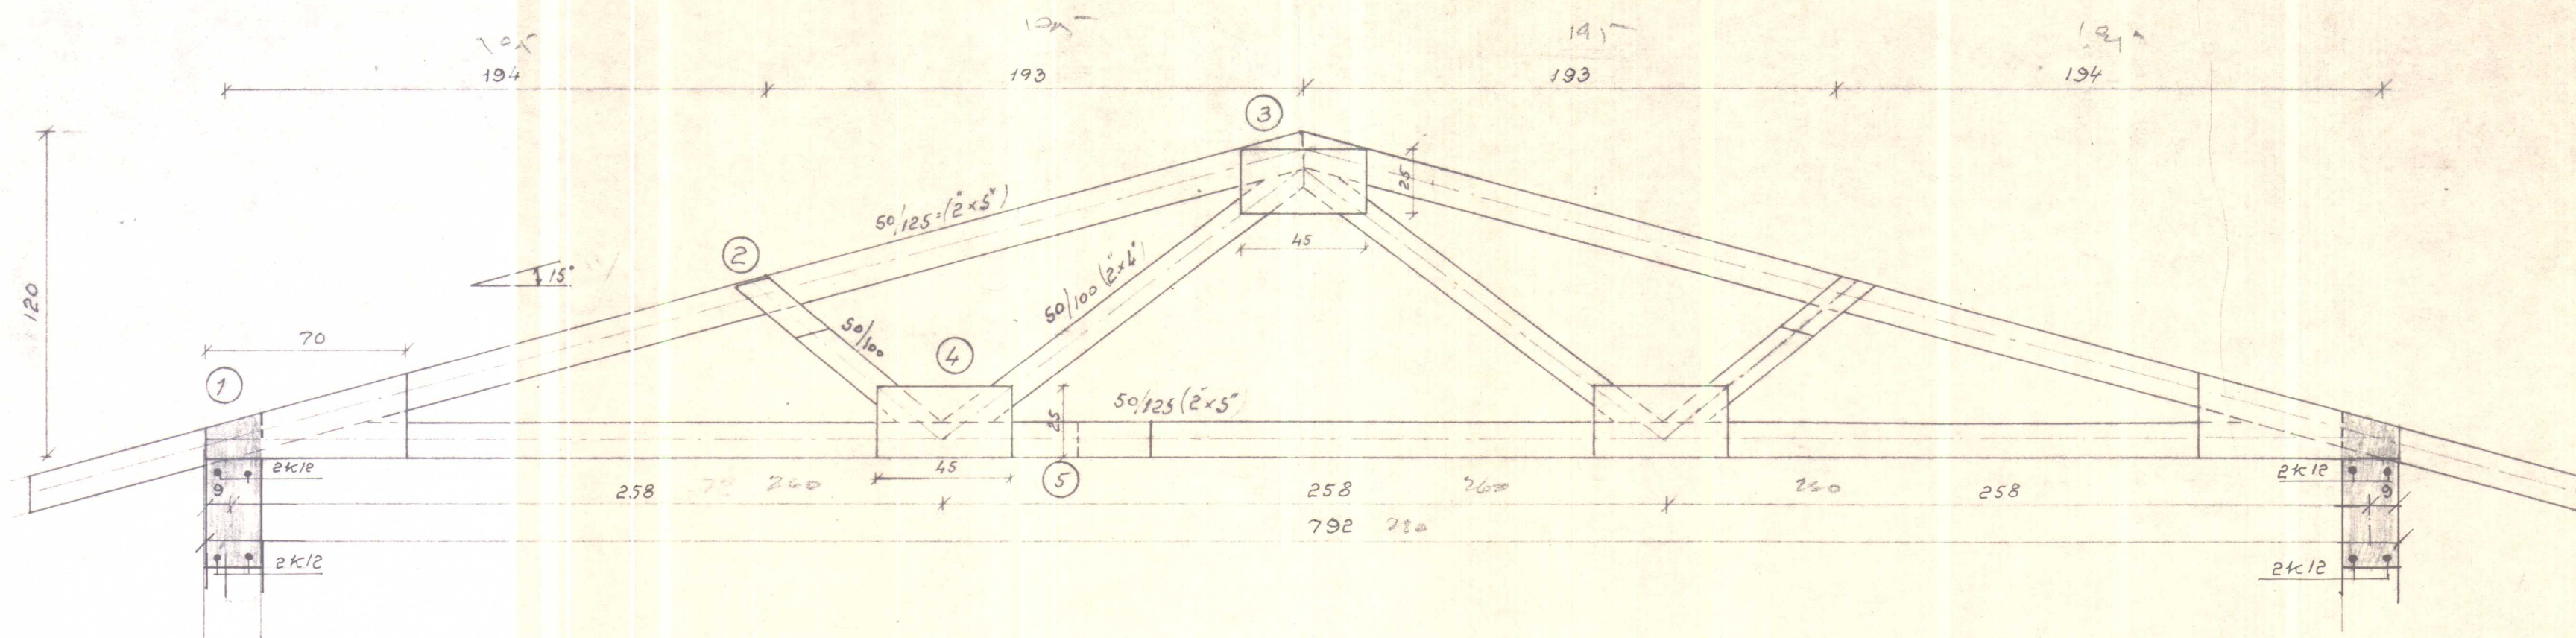

Sperrubíl m/m 90cm
Naglar = n 3/80 (3") golv.
Allir okar úr 12mm vatnslímdum kerðsviði
Valinn viður í yfir og undir sperry.

Bí. 01-3315 Kolugil, Þorkeðsholshr., A-Húsn.			
Landnam ríkisins			
Þaksperra Gerð I	Mælikv.	Reikn.	SS
	1:20	Teikn.	SS
		Samb.	
Reykjavík, ágúst 78.		Verkefni nr.	
Sig. Sigvaldason		6	
		Breytingar	

Mars 78

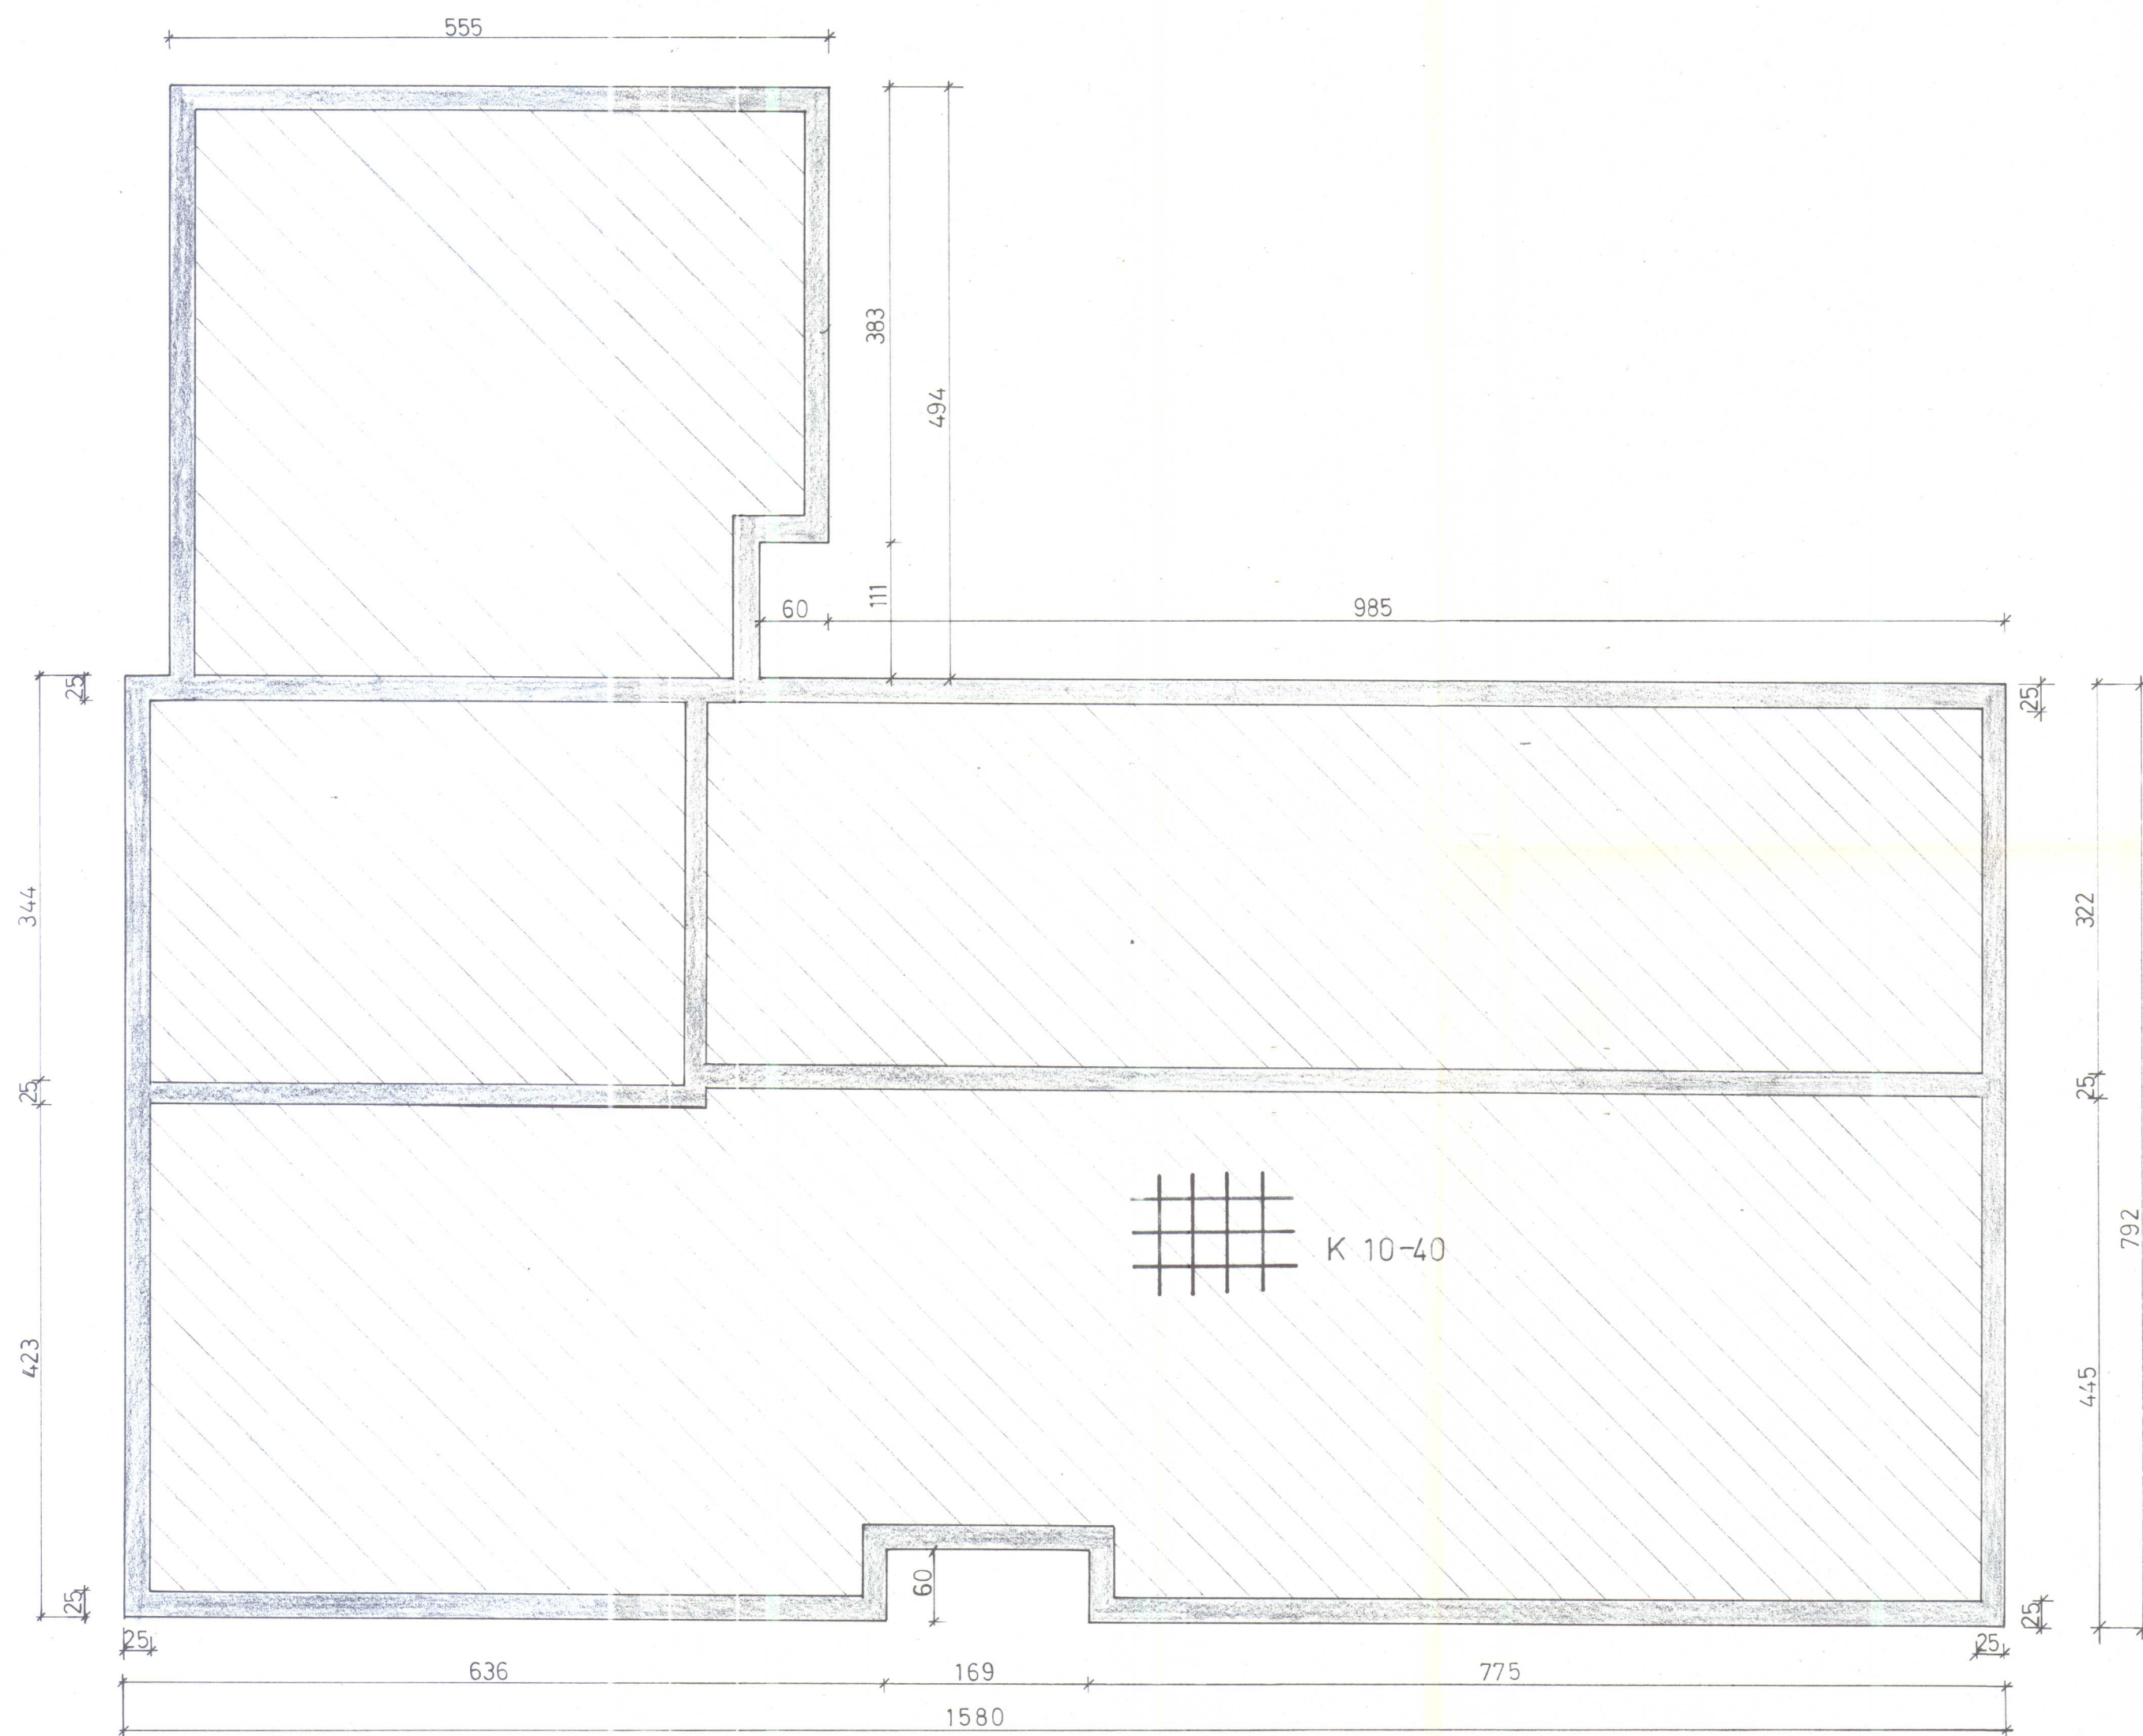


IG


BL 01-3315 KOLUGIL ÞORKELSHÓLSH. A-H.			
Landnám ríkisins			
GRUNNUR	Mælikv.	Reikn.	
	1:50	Teikn.	
		Samb.	
Reykjavík, mars '78		Verkefni nr.	
Sig. Sigvaldsson		1	
		Braytingar	

Sept 78
Byggingartúlltrúi
494
Norð-Vesturlands

Sníð A-A sjá bl. 3.
M 1:20

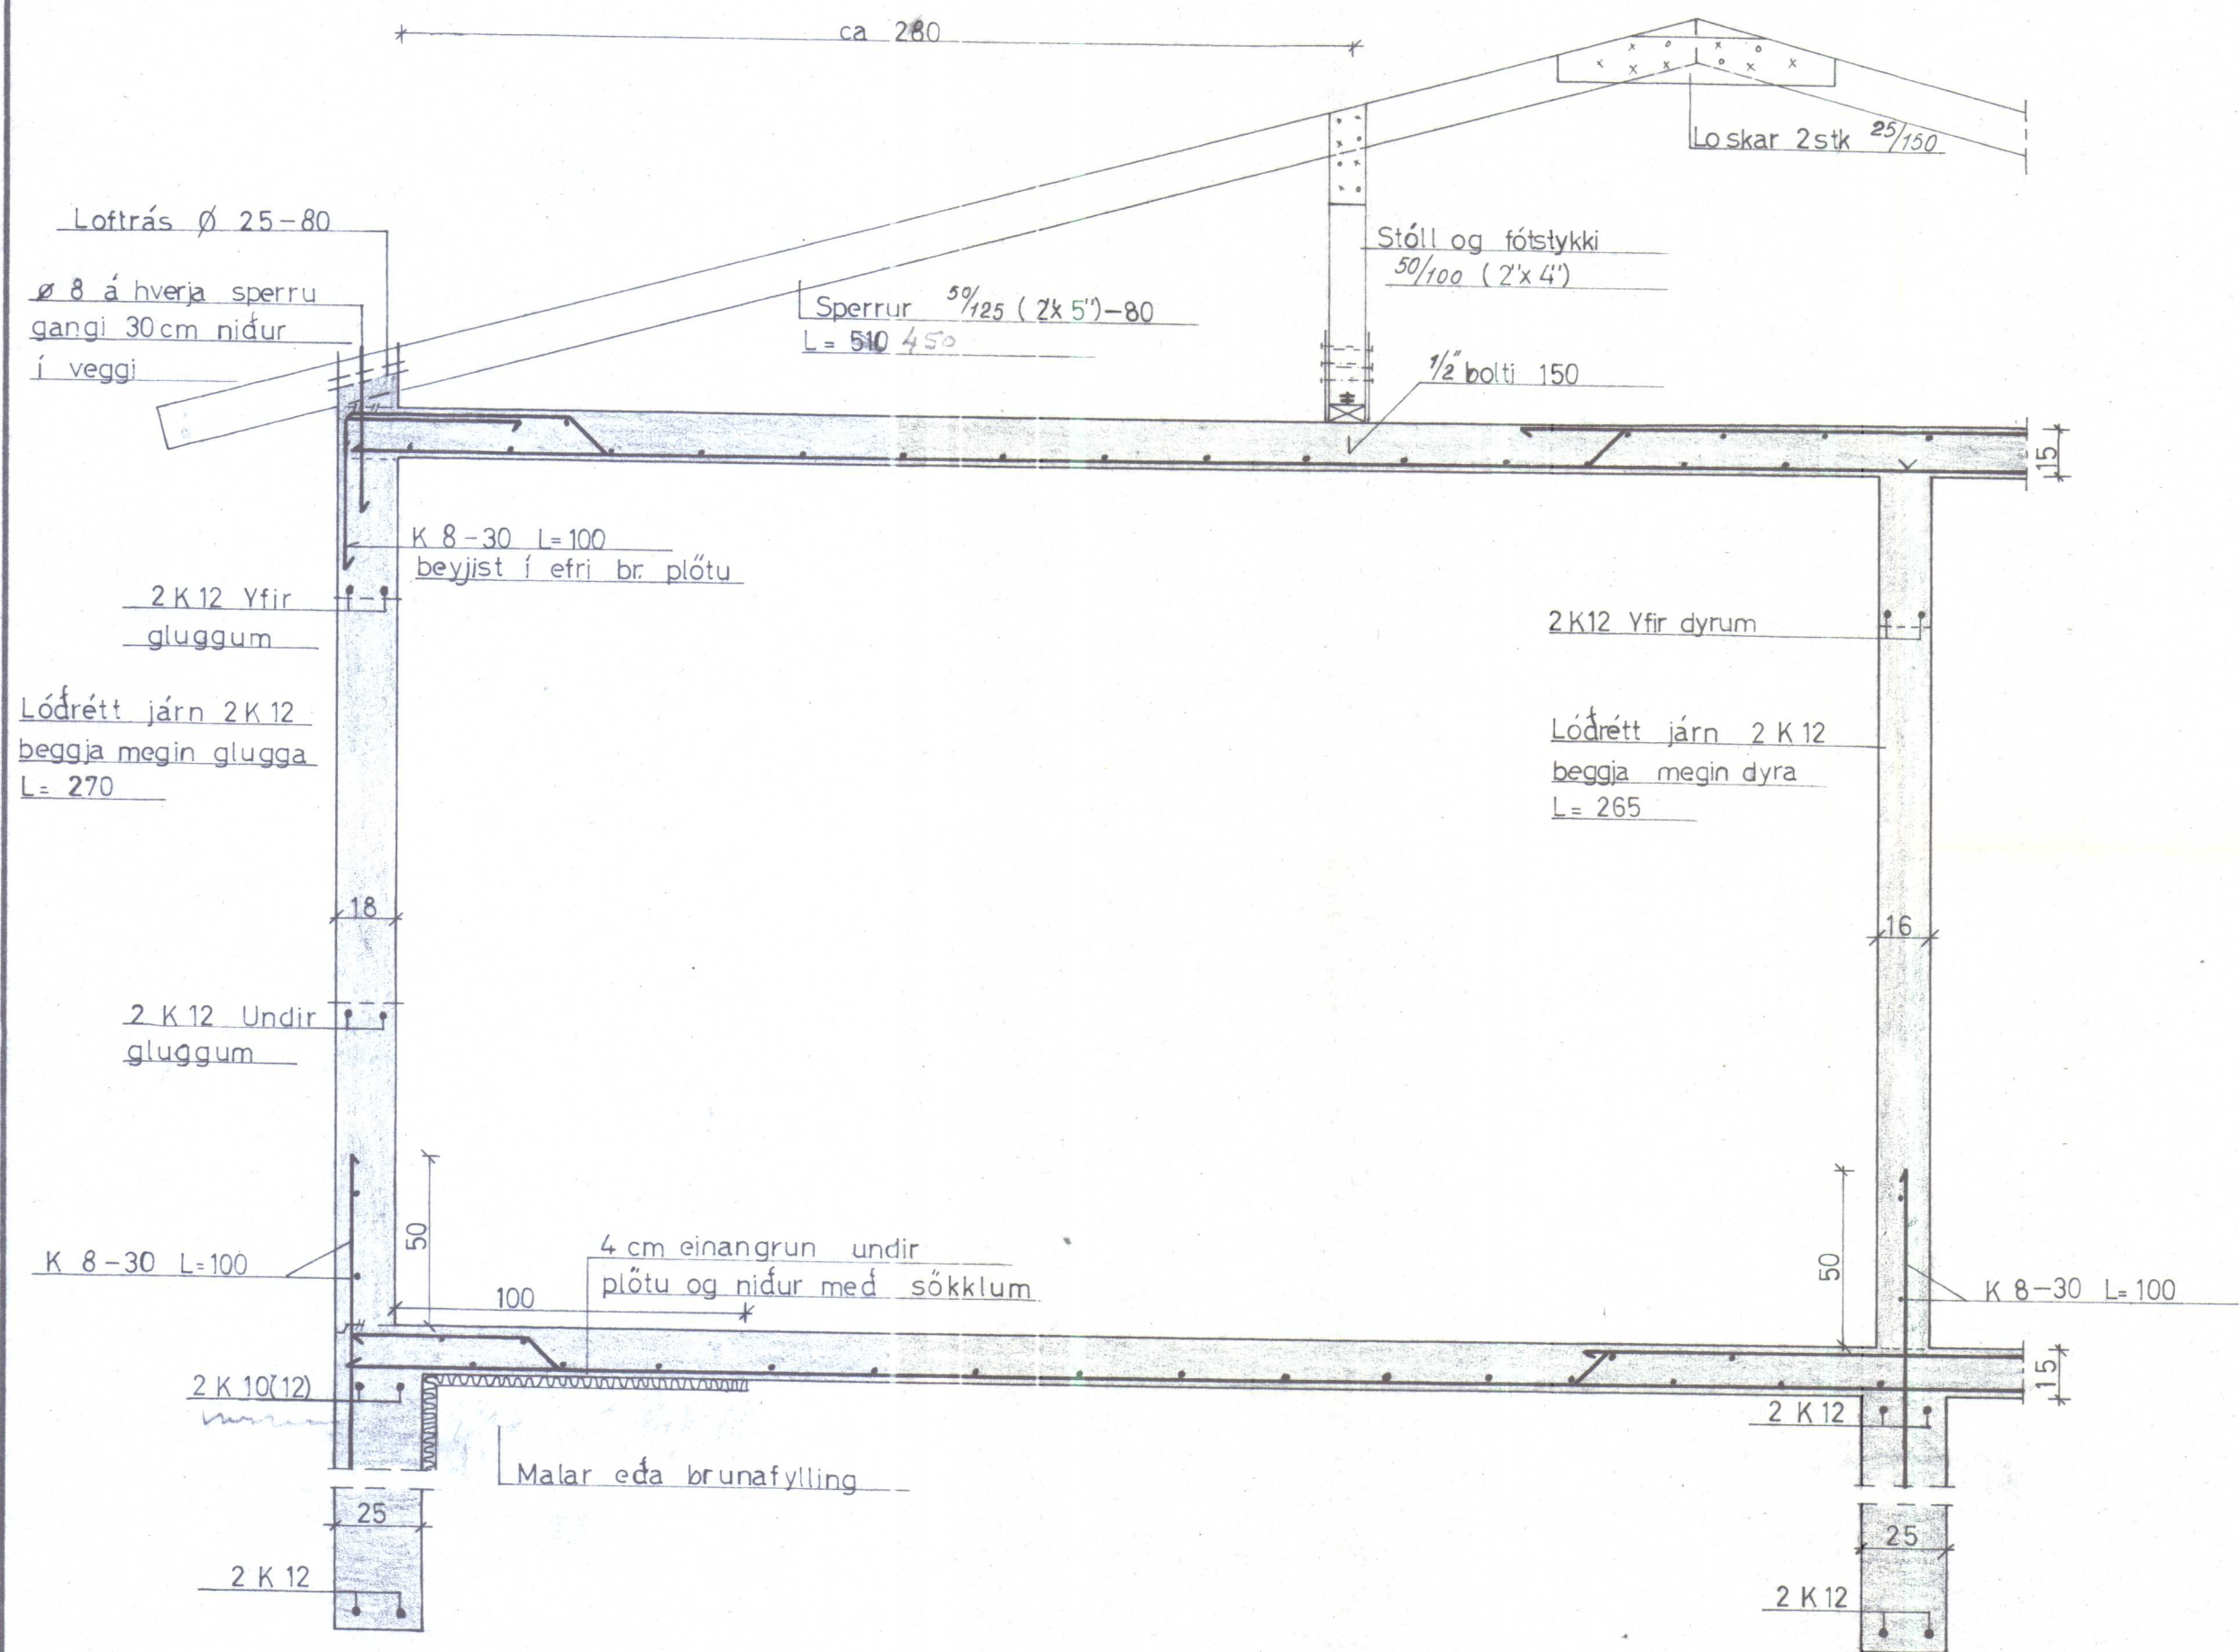

EINANGRUN Á LOFTPLÖTU VIÐ ÚTVEGG
M. 1:20

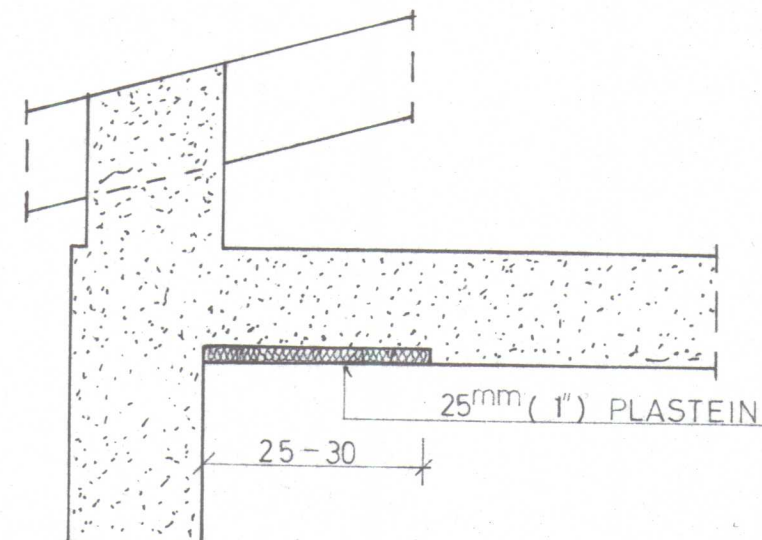

Blöndun steypu S 160 (B-200) eftir ÍST-10.
Nota skal steypuefni úr viðurkendri námu.
" " loftblendi. Hræra
skal í steypunni um 1½ mín minnst og
mest í 1 kl. K 8-30 komi í öll steypuskil.
Á samskeytum vixleggist K 8 um 40 cm
og K 10 um 50.
Annað hvert járn begist upp við
punkteradar línur.

K = Kambstál (K 40)

Ø = Stéttstál (St 37)


K 10-20 þýðir 10 kambstál með 20 cm
millibili

— — — Járn í efribrún plötu.
— " — neðri — " —


BL 01-3315 Kolugil Þorkellshö A-Húsi

Þversnið texti og fl.	Mælikv.	Reikn.	53
	1:20	Teikn.	
		Samþ.	
Reykjavík, September 1976	Verkefni nr.		
<i>Sig. Sigvaldason</i>	2		
	Breytingar		

SNID Í ÚTVEGG
M. 1:20

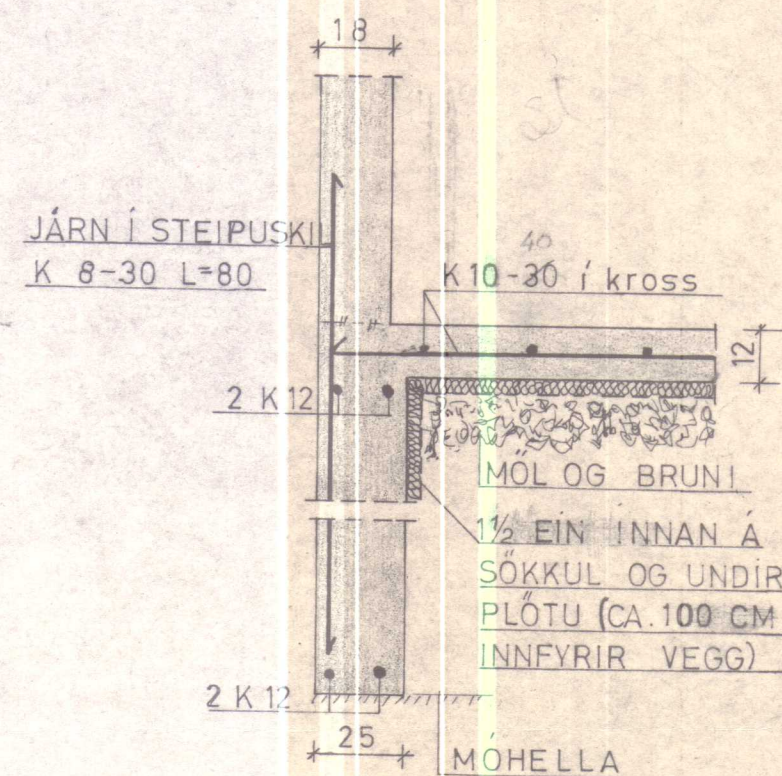


SNID Í INNVEGG
M. 1:20

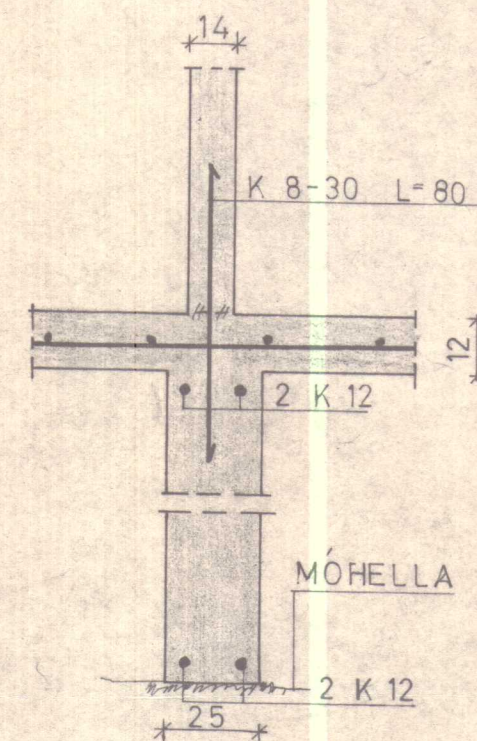

ÝTA SKAL BURT MOLD OG LAUSUM EFNUM ÚR GRUNNI.
FYLLA SKAL MEÐ FROST ÞOLINNI MÓL UNDIR GÓLFPLÖTU
SEM ÞJAPPIST VANDLEGA Í 30 CM LÖGUM GERT ER RÁÐ
FYRIR AÐ FYLLINGARHÆÐ SÉ EIGI MEIRI EN 1.2 M.

UNDIRSTÖÐUR KJALLARAVEGGJA
SNID Í ÚTVEGG SNID Í INNVEGG
M. 1:20 M. 1:20

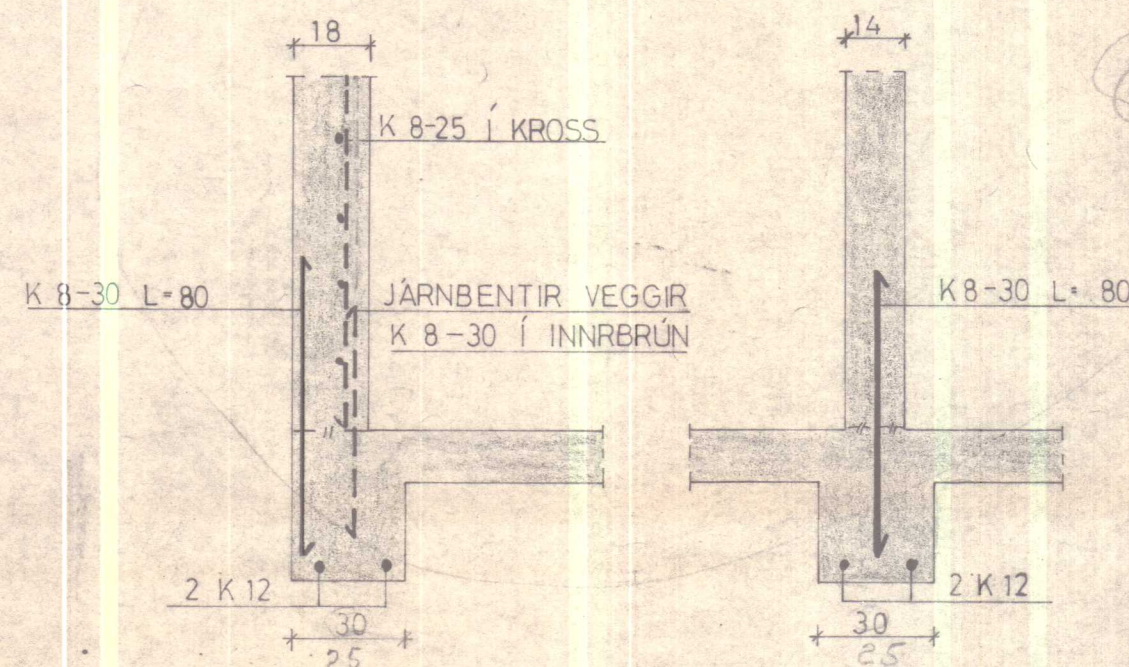

BLÖNDUN STEYPU: Í VEGGI 1:5,5-5 EN Í PLÖTU 1:45-4
NOTA SKAL GOTT STEYPUFNI ÚR VIÐURKENNDRI MÁLARNÁMU
NOTA SKAL LOFTBENDI. VATN SKAL NOTA Í HÓFI.
HRÆRA SKAL STEYPUNA Í UM 1 1/2 MÍN. K 8-30 KOMI Í ÖLL
STEYPUKIL. Í KRINGUM MÚROP KOMI 2 K 12 NEMA ANNARS
SÉ GETIÐ. Á SAMSEYKTUM VÍXLLEGGIST K 8 UM 40 CM
OG K 10 UM 50 CM. K = KAMBSTÁL (K 40) Ø VENJULEGT
SLÉTT (ST 37) NOTAÐ Í LYKKJUR.
K 8-50 8^{mm} KAMBSTÁL MEÐ 50 CM MILLIBILI
— — — — — JÁRN Í EFRI BRÚN PLÖTU
NEDRI
ANNAÐ HVERT JÁRN BEYGIST UPP VIÐ PUNKTERAÐAR LÍNUR

BL 01-3315 <i>Krölugil Þorkelsbólshv. A-Hún</i>			
LANDNÁM RÍKISINS			
UNDIRSTÖÐUR SNID OG TEXTI	Mælikv. 1:20	Reikn. Teikn.	
		Samþ.	
Reykjavík, <i>Mars</i> 1978 <i>Þ. Sigvaldson</i>	Verkefni nr. 2		
Breytingar			