
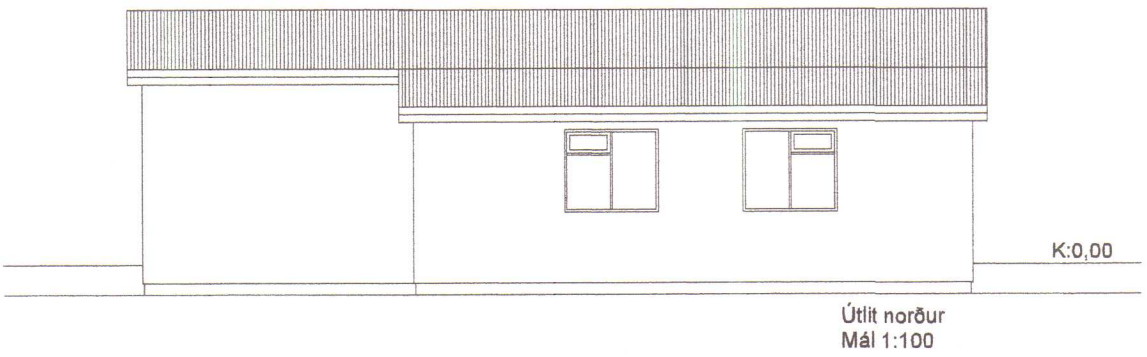
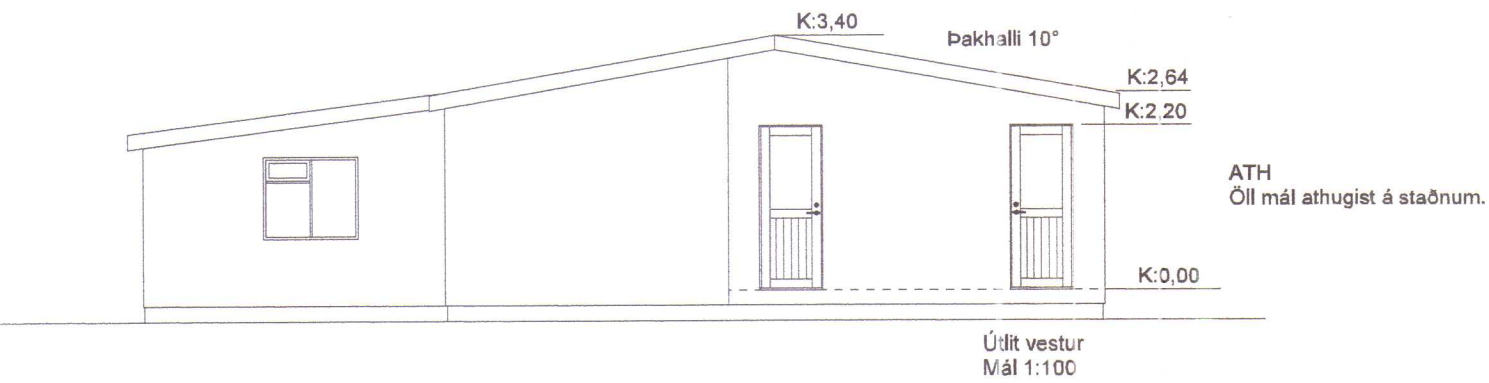
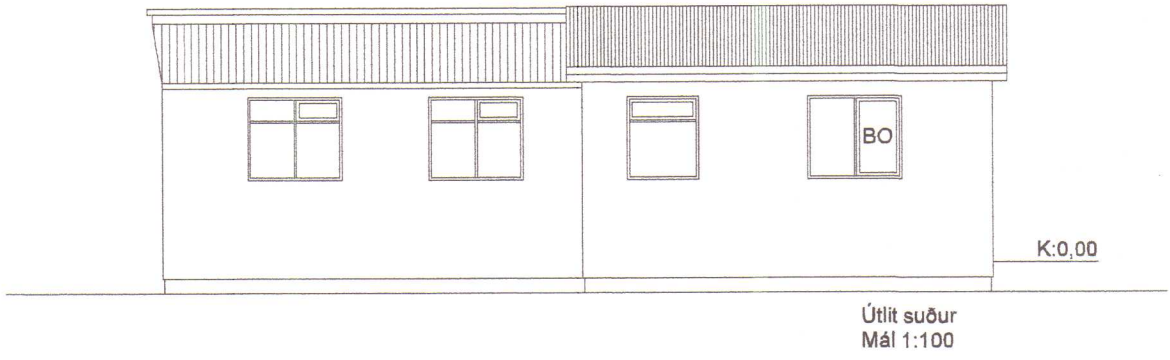
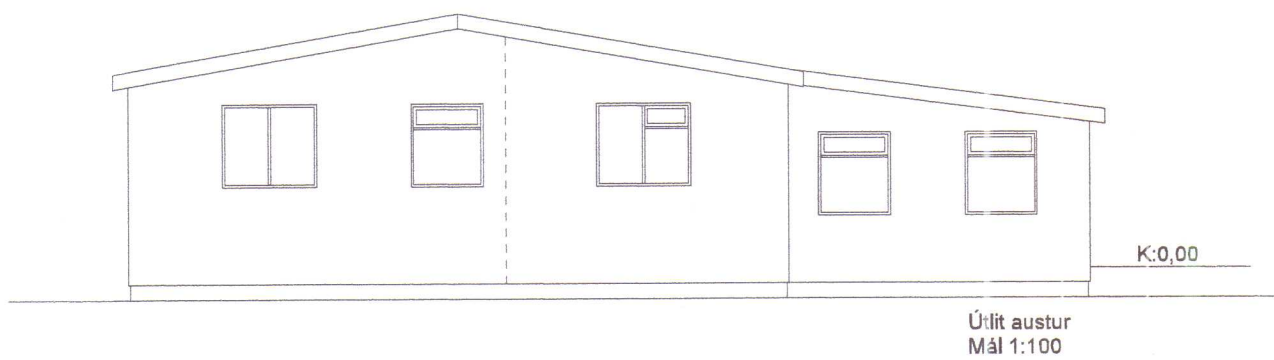
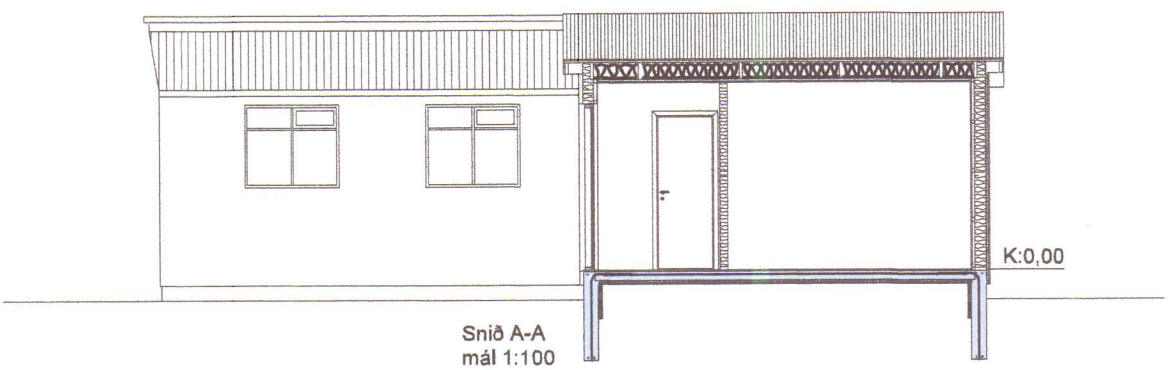
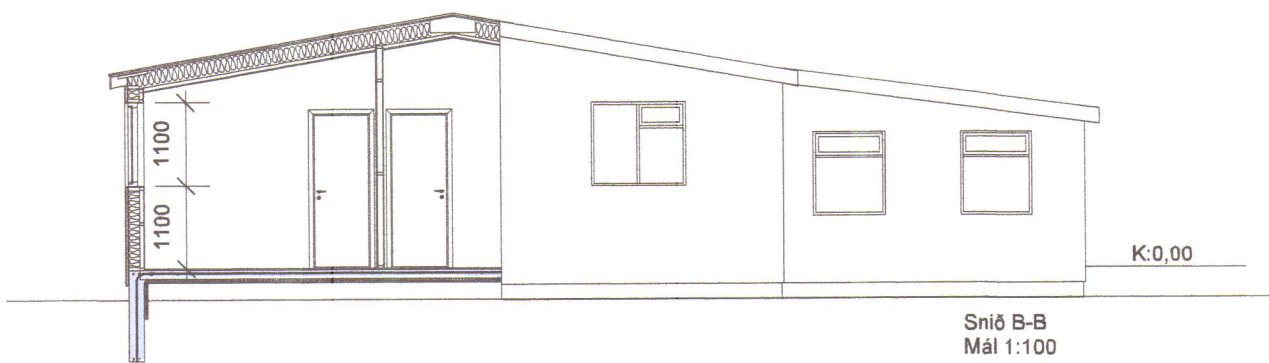


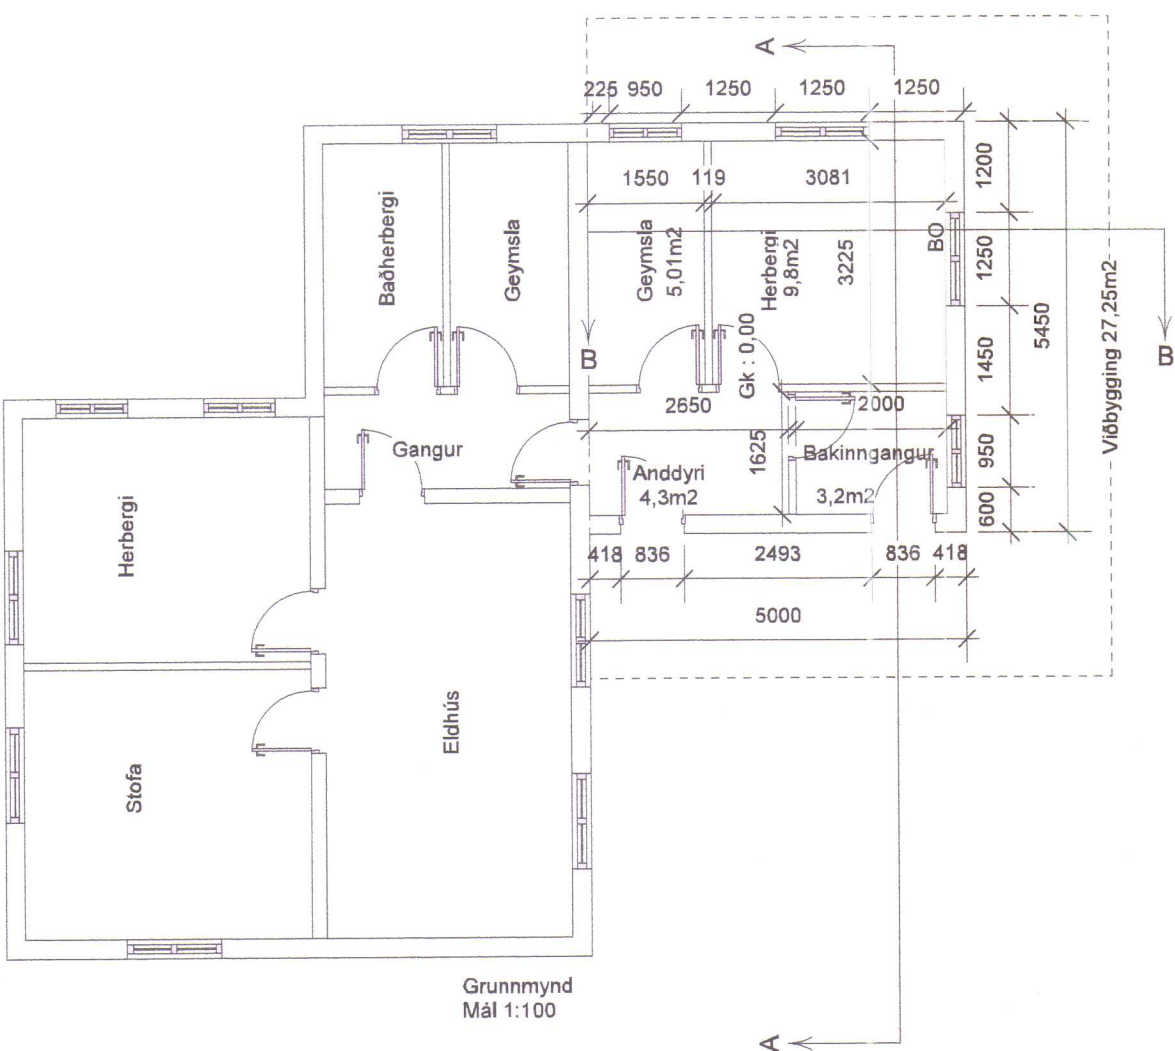

HÚNAÞING

Samþykkt:

f. skýpulegs- og byggingarnefnd

6.11.2012

f. hreppsnefnd

8.11.2012

HÚNAÞING NEYTRA
BYGGINGAFULLTRÚA

ÁRITUN BYGGINGAFULLTRÚA

BYGGINGARLÝSING

Byggingin er 27,2m² einnar hæðar staðbyggð viðbygging úr timbri. Burðarvirki byggingarinnar er járbent steinsteypa í sökklum og botnplötu, en veggir og þak úr timbri. Útveggir byggingarinnar eru með 48x148mm burðargrind sem er klædd að utan með 9mm grenikrossviði og panil. Veggirnir eru einangraðir með 150mm steinull og klæddir innan með spónaplötum. Þak byggingarinnar er með 48x225mm sperrum sem er klætt að utan borðviði, þakpappa og bárujárni. Þak er einangrað með 200mm steinull með pappa og loftunarbíl fyrir ofan. Loft byggingarinnar er klætt með spónaplötum. Útihurðir og gluggar eru úr timbri með K-gleri. Öll mál og útlit skal samræma við eldra hús.

Lagnaleiðir:
Lagnaleiðir í byggingunni eru í gólf, veggjum og lofti.

Efni og vinna skal vera í samræmi við byggingareglugerð, viðkomandi ÍST staðla og reglur um brunavarnir.

Krossanes viðbygging við íbúðarhús.

Uppdráttur: Grunnmynd, útlit og snið.
Mælikvarði: 1:100
Breyting:
Verkkaupi:

A02

Haukur Árnason Byggingatæknifræðingur, kt. 290131-3329
Laufvangi 14 - 220 Hafnarfjörður - sími 587 9098 / 694 1139

Telknað: Einar Daníel Karlsson

Dagsetning: 31. 10. 2012.
Yfirfarið og samþykkt:

Haukur Árnason

SKANNAÐ