
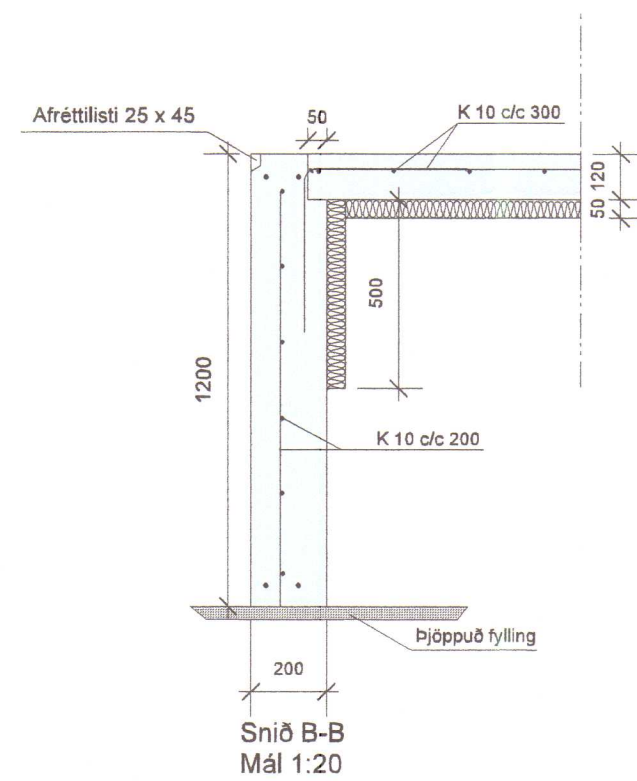
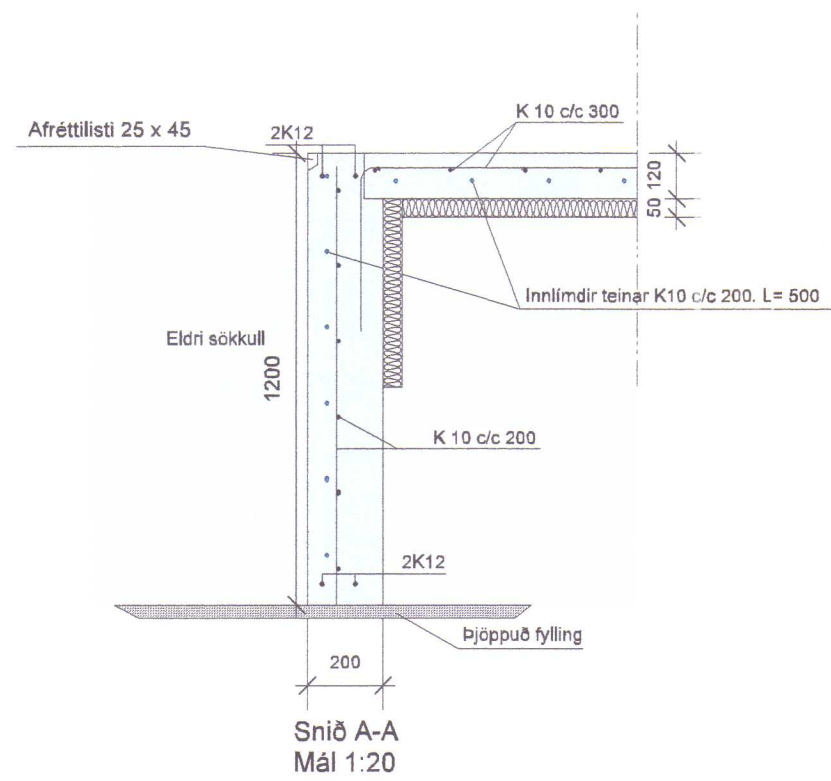


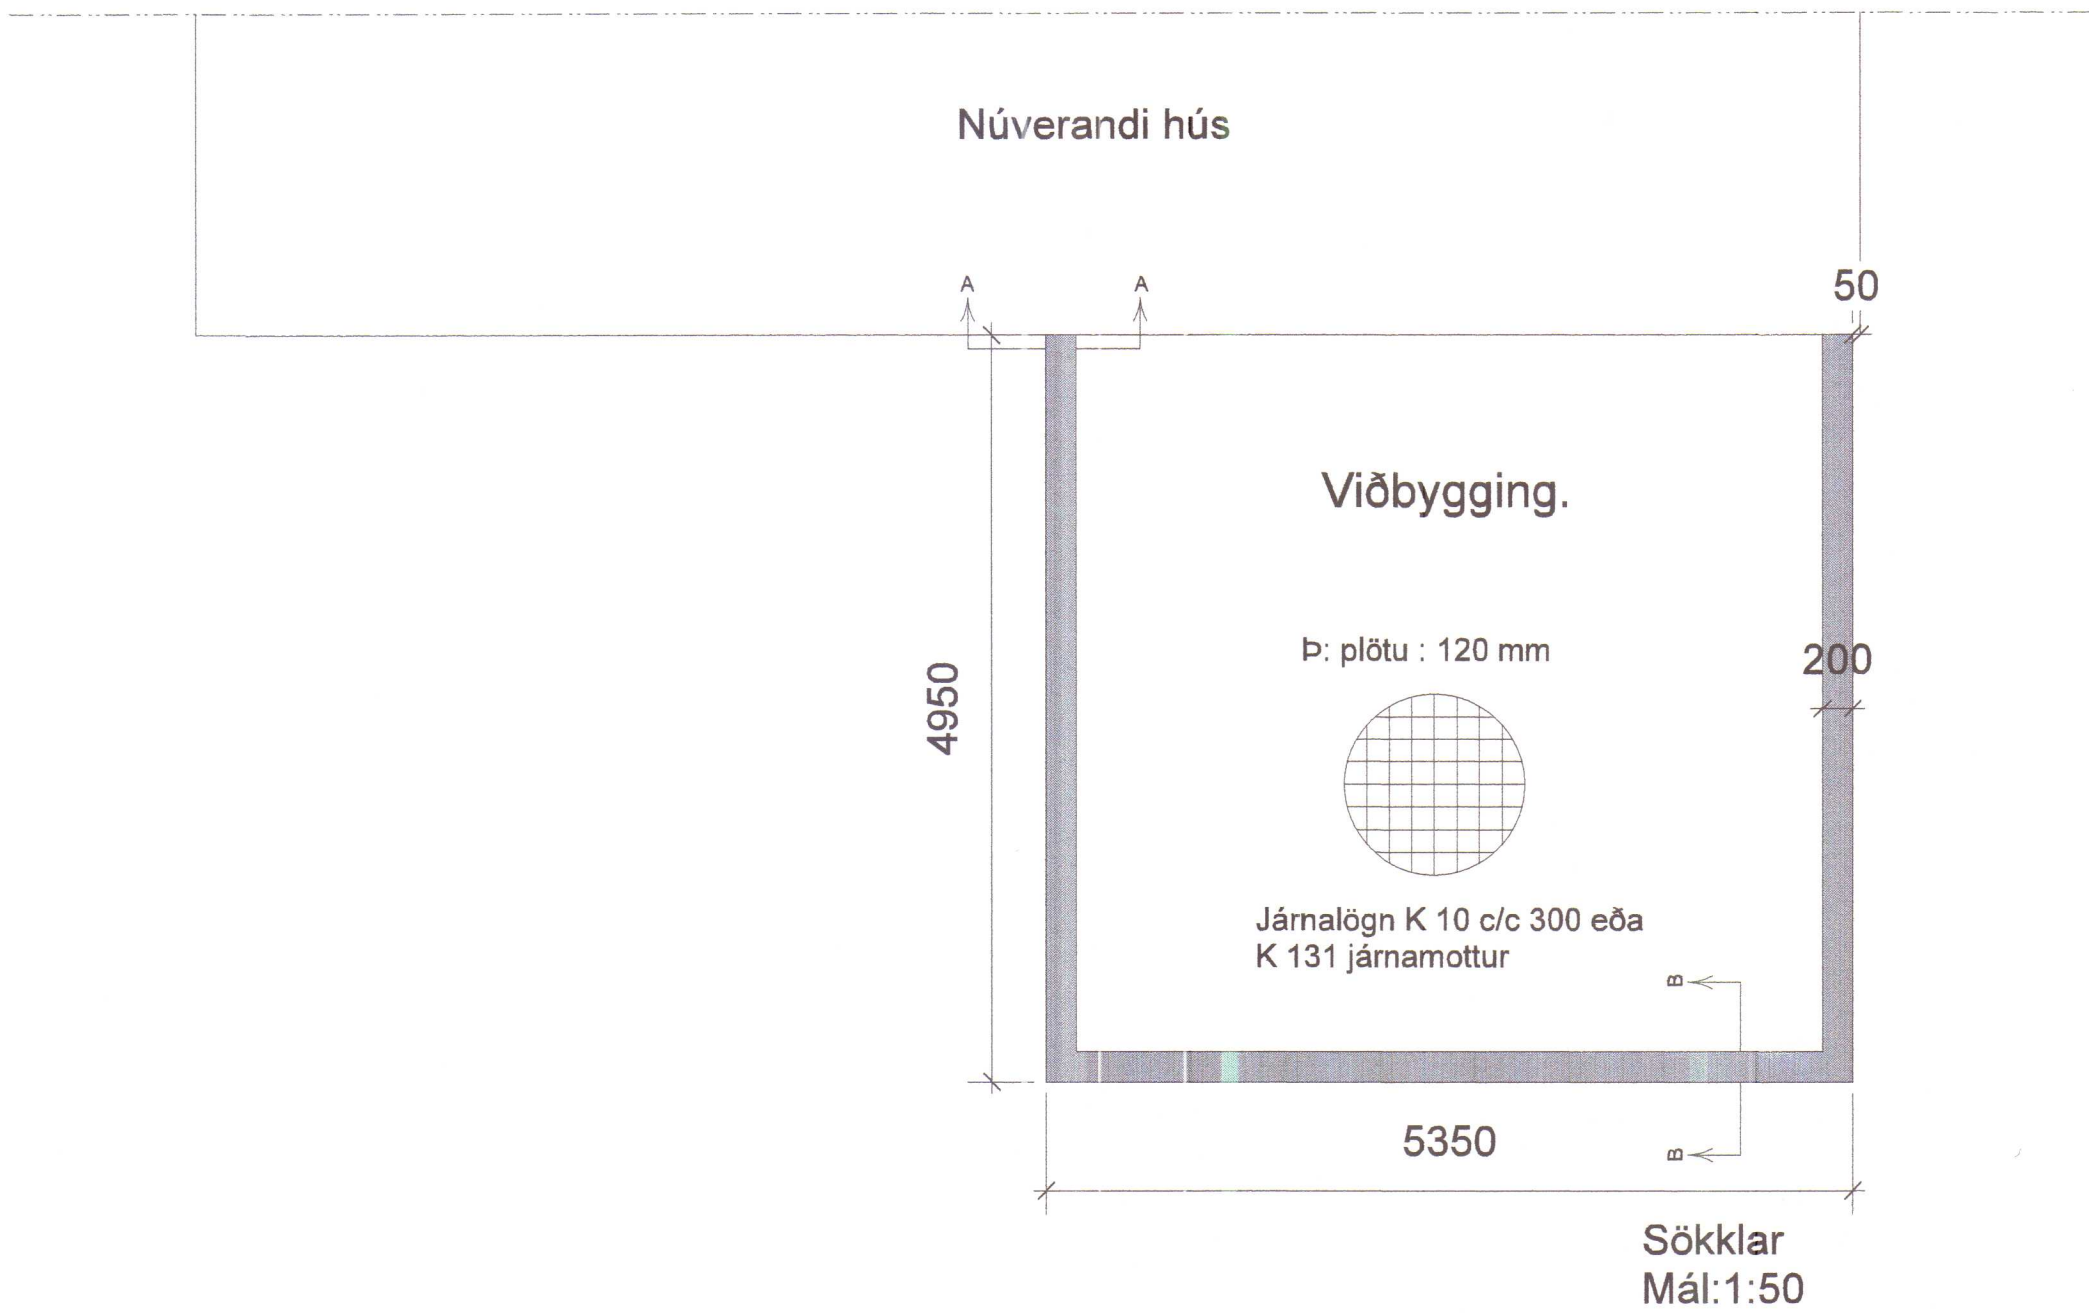

HÚNAÞING VESTRA
BYGGINGAFULLTRÚA

JK

ÁRITUN BYGGINGAFULLTRÚA

BYGGINGARLÝSING

Krossanes viðbygging við íbúðarhús, sökkjar.

Uppdráttur: Grunnmynd og deili

Mælikvarði: 1:50 og 1:20

Breyting:

Verkkaupi:

B01


Haukur Árnason Byggingatæknifræðingur, kt. 290131-3329
Laufvangi 14 - 220 Hafnarfjörður - sími 587 9098 / 694 1139

Telknað: Einar Daníel Karlsson


Dagsetning: 04. 11. 2012.

Yfirfarið og samþykkt:


Haukur Árnason

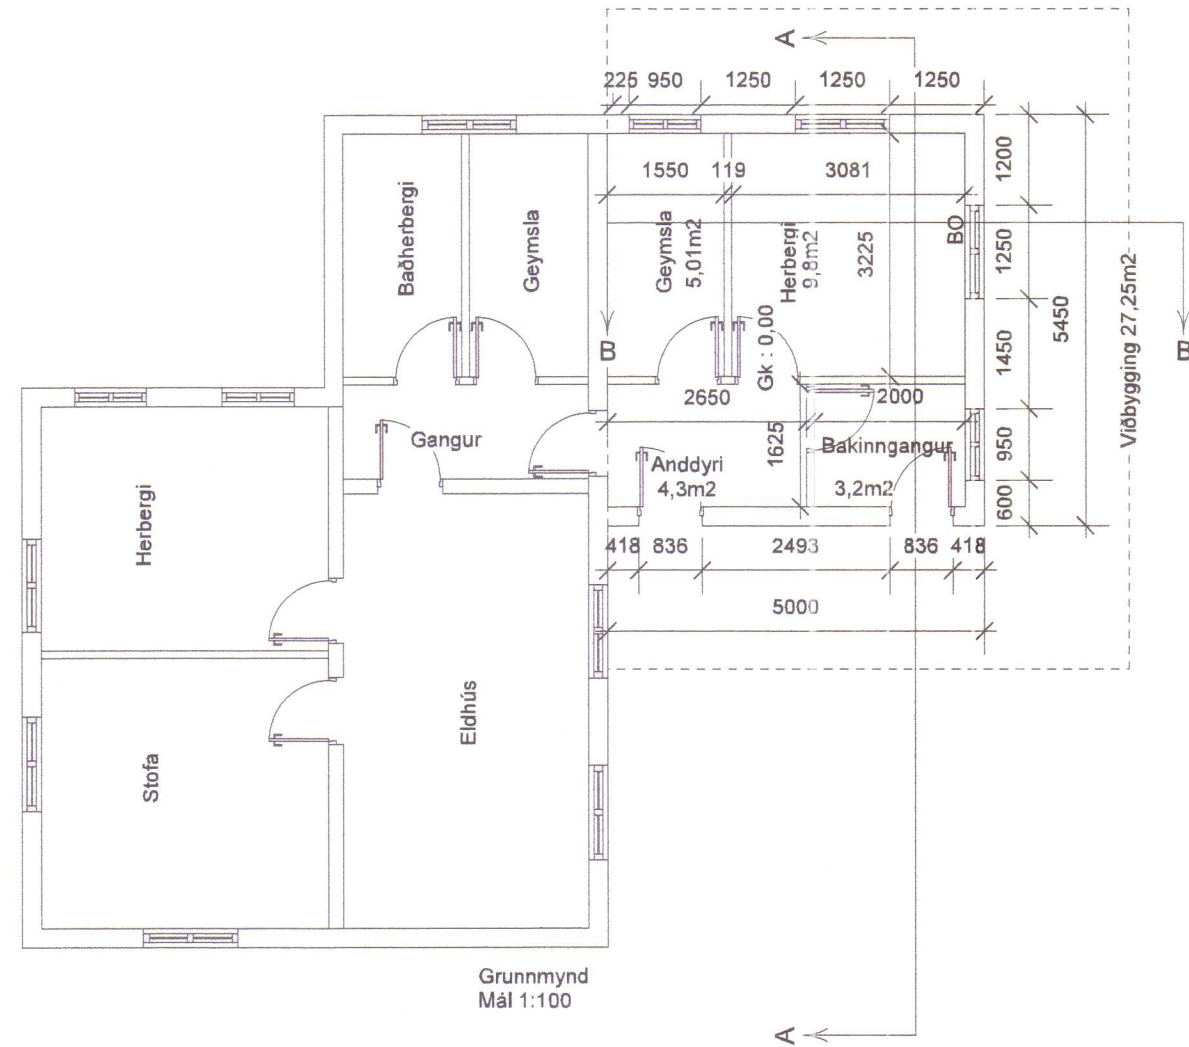


Grunnmynd
Mál 1:100

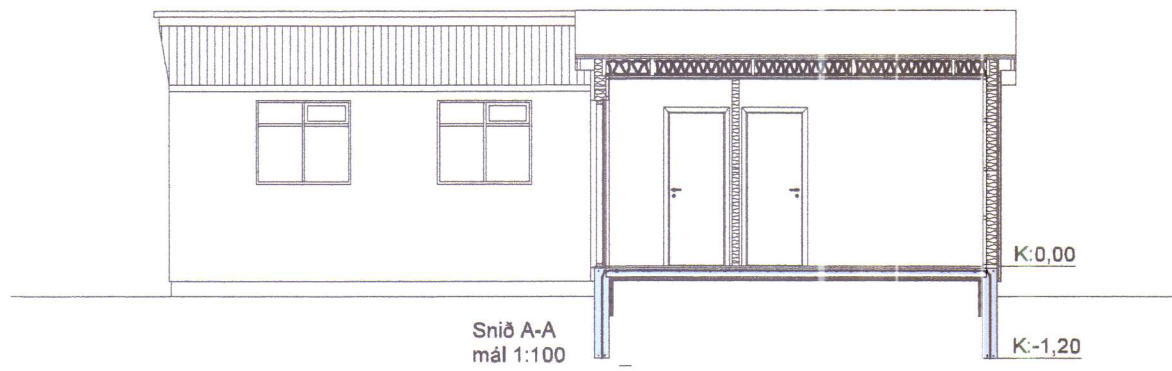


Snið A-A
mál 1:100

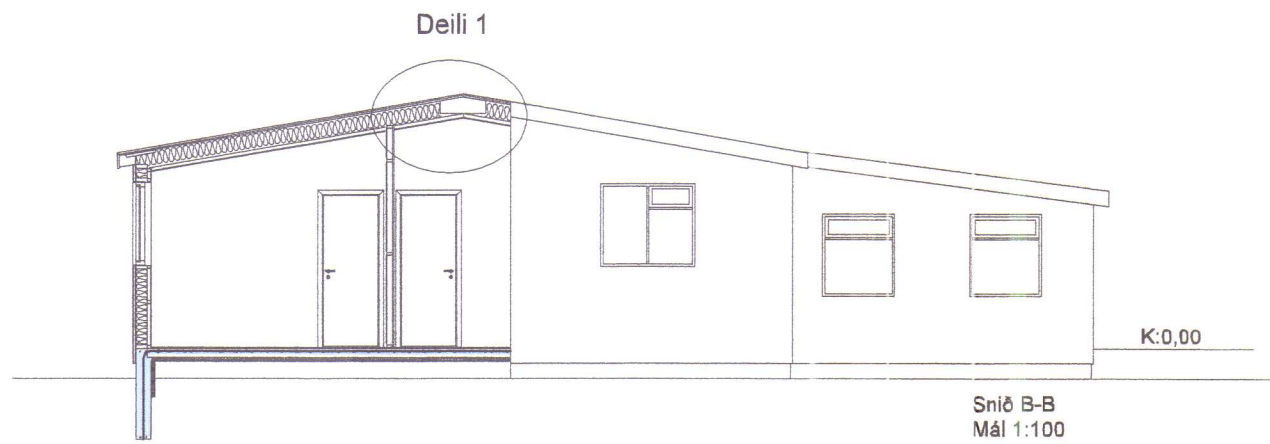

Snið B-B
Mál 1:100

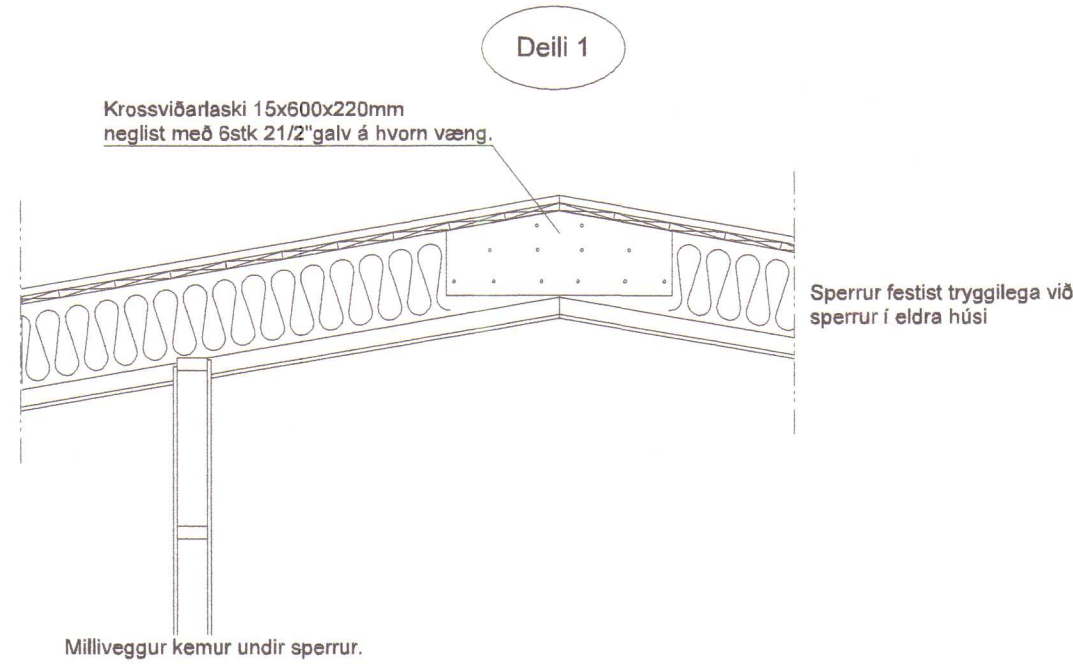

Deili 1

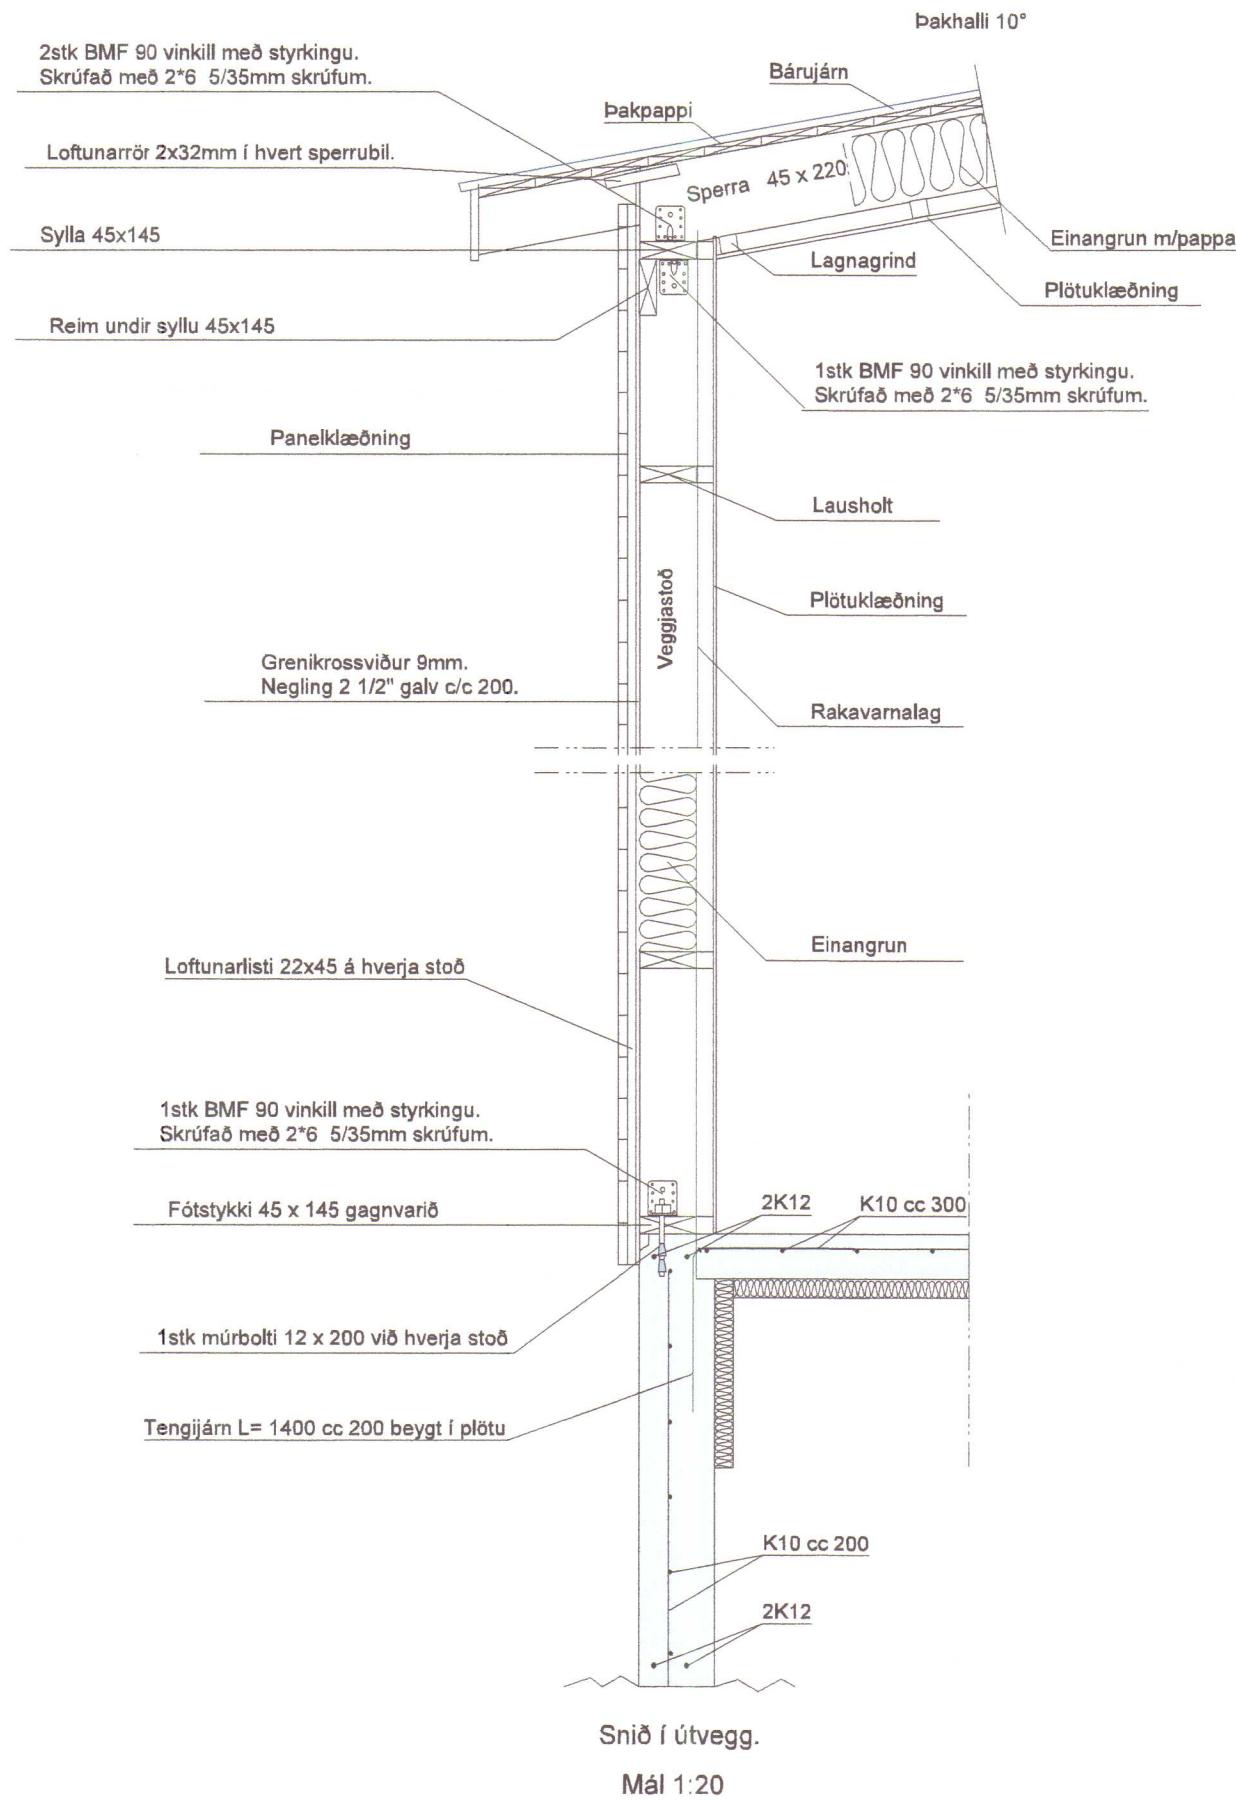

HÚNAÞING VESTRA
BYGGINGAFULLTRÚA

ÁRITUN BYGGINGAFULLTRÚA

BYGGINGARLÝSING

Krossanes viðbygging við íbúðarhús.

Uppdráttur: Grunnmynd snið og deili
Mælikvarði: 1:100 og 1:20
Breyting:
Verkkaupi:

B02

Haukur Árnason Byggingatæknifræðingur, kt. 290131-3329
Lautvangi 14 - 220 Hafnarfjörður - sími 587 9098 / 694 1139

Telknað: Einar Daniel Karlsson

Dagsetning: 04. 11. 2012

Yfirfarið og samþykkt

Haukur Árnason

SKANNAÐ