
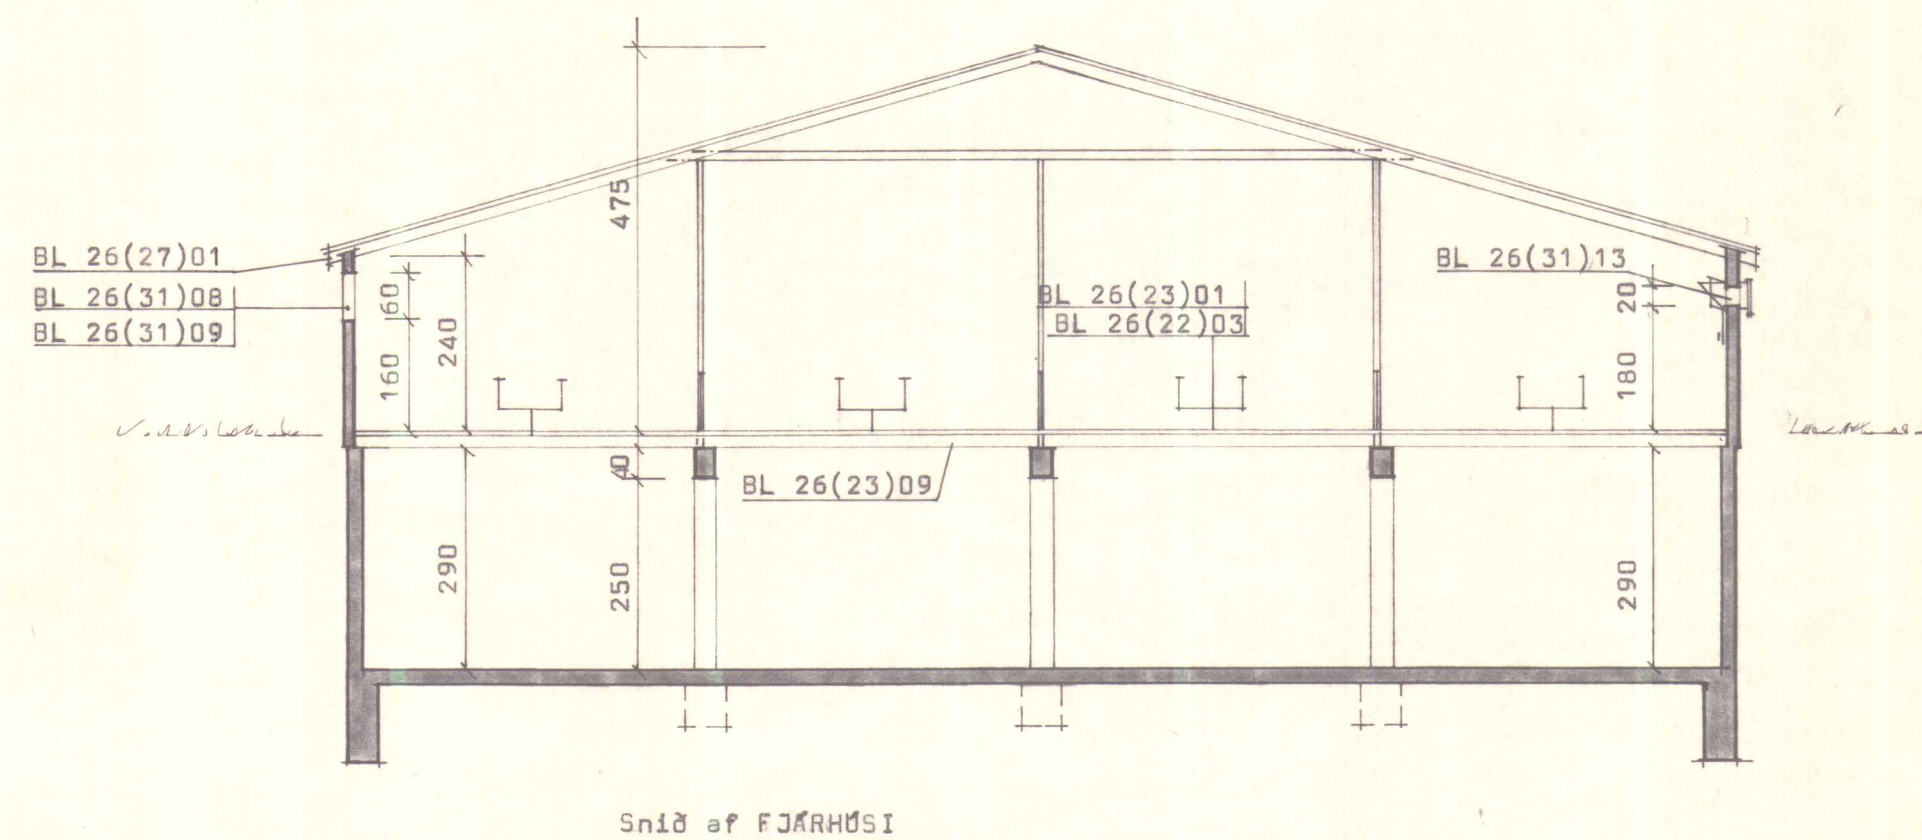


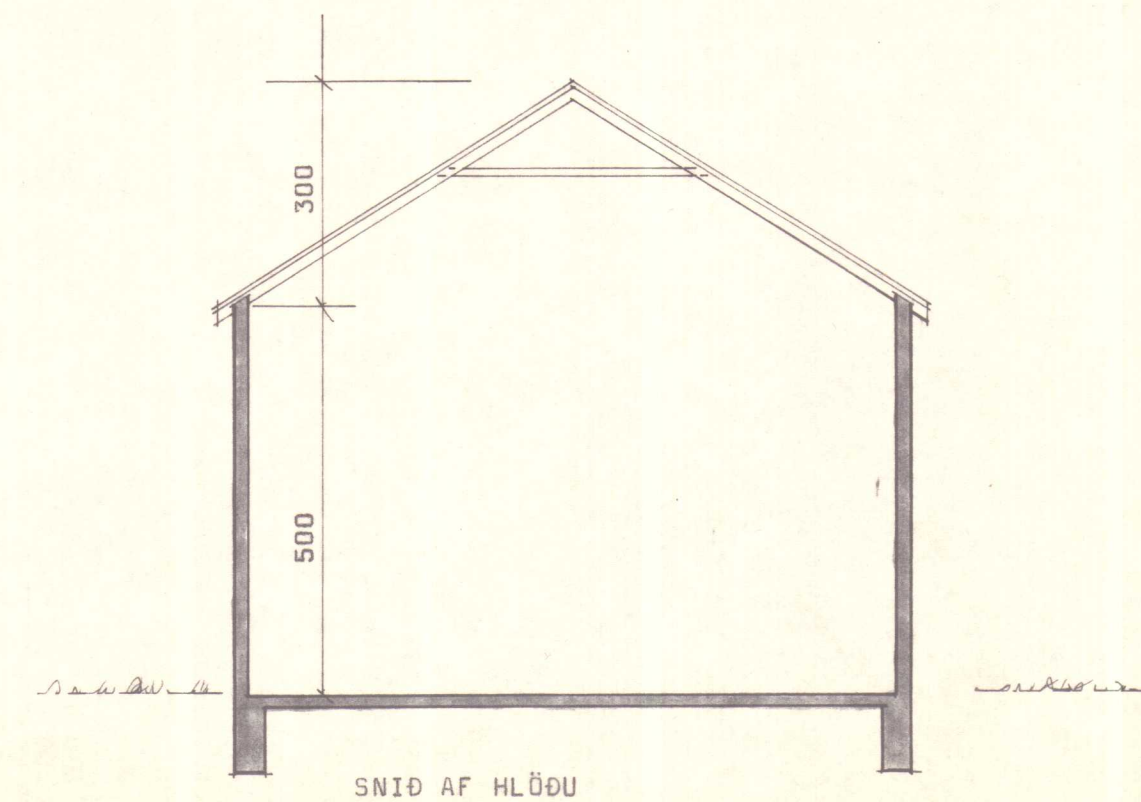

GRUNNMYND, OG SNID.

TEIKNAD HÖLMFRÍÐUR





Byggingalaði veitt 5/1 179.
f. h. Byggingamefilar þessir Magnús
Josef Magnússon

LOFTINNTAKSOP 10.STK. (20 X 35 STEINMÁL)

OPNANLEGUR GLUGGI 6.STK.

FJÁRHUS..... 400,58 kr

HLADA 1.755,- kr BRÜTTÓ

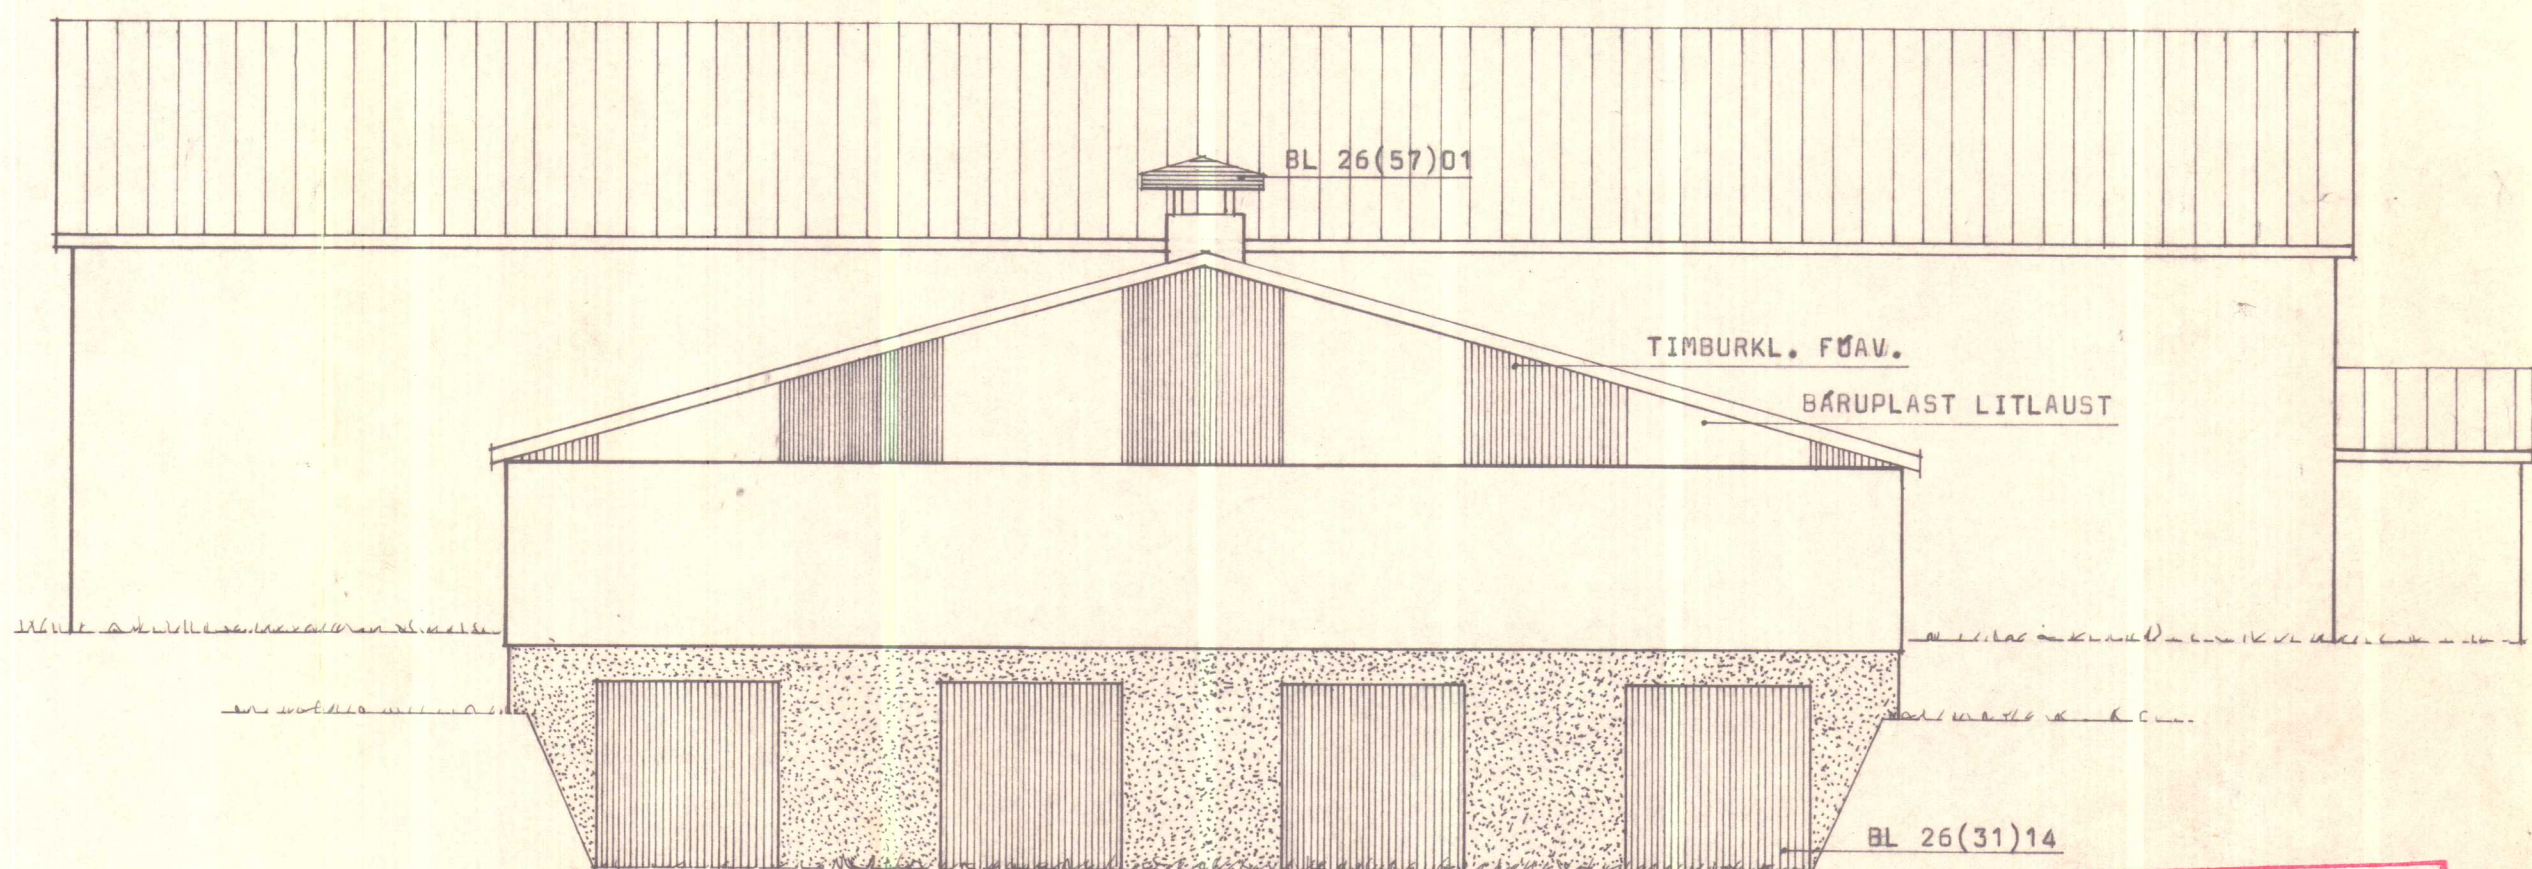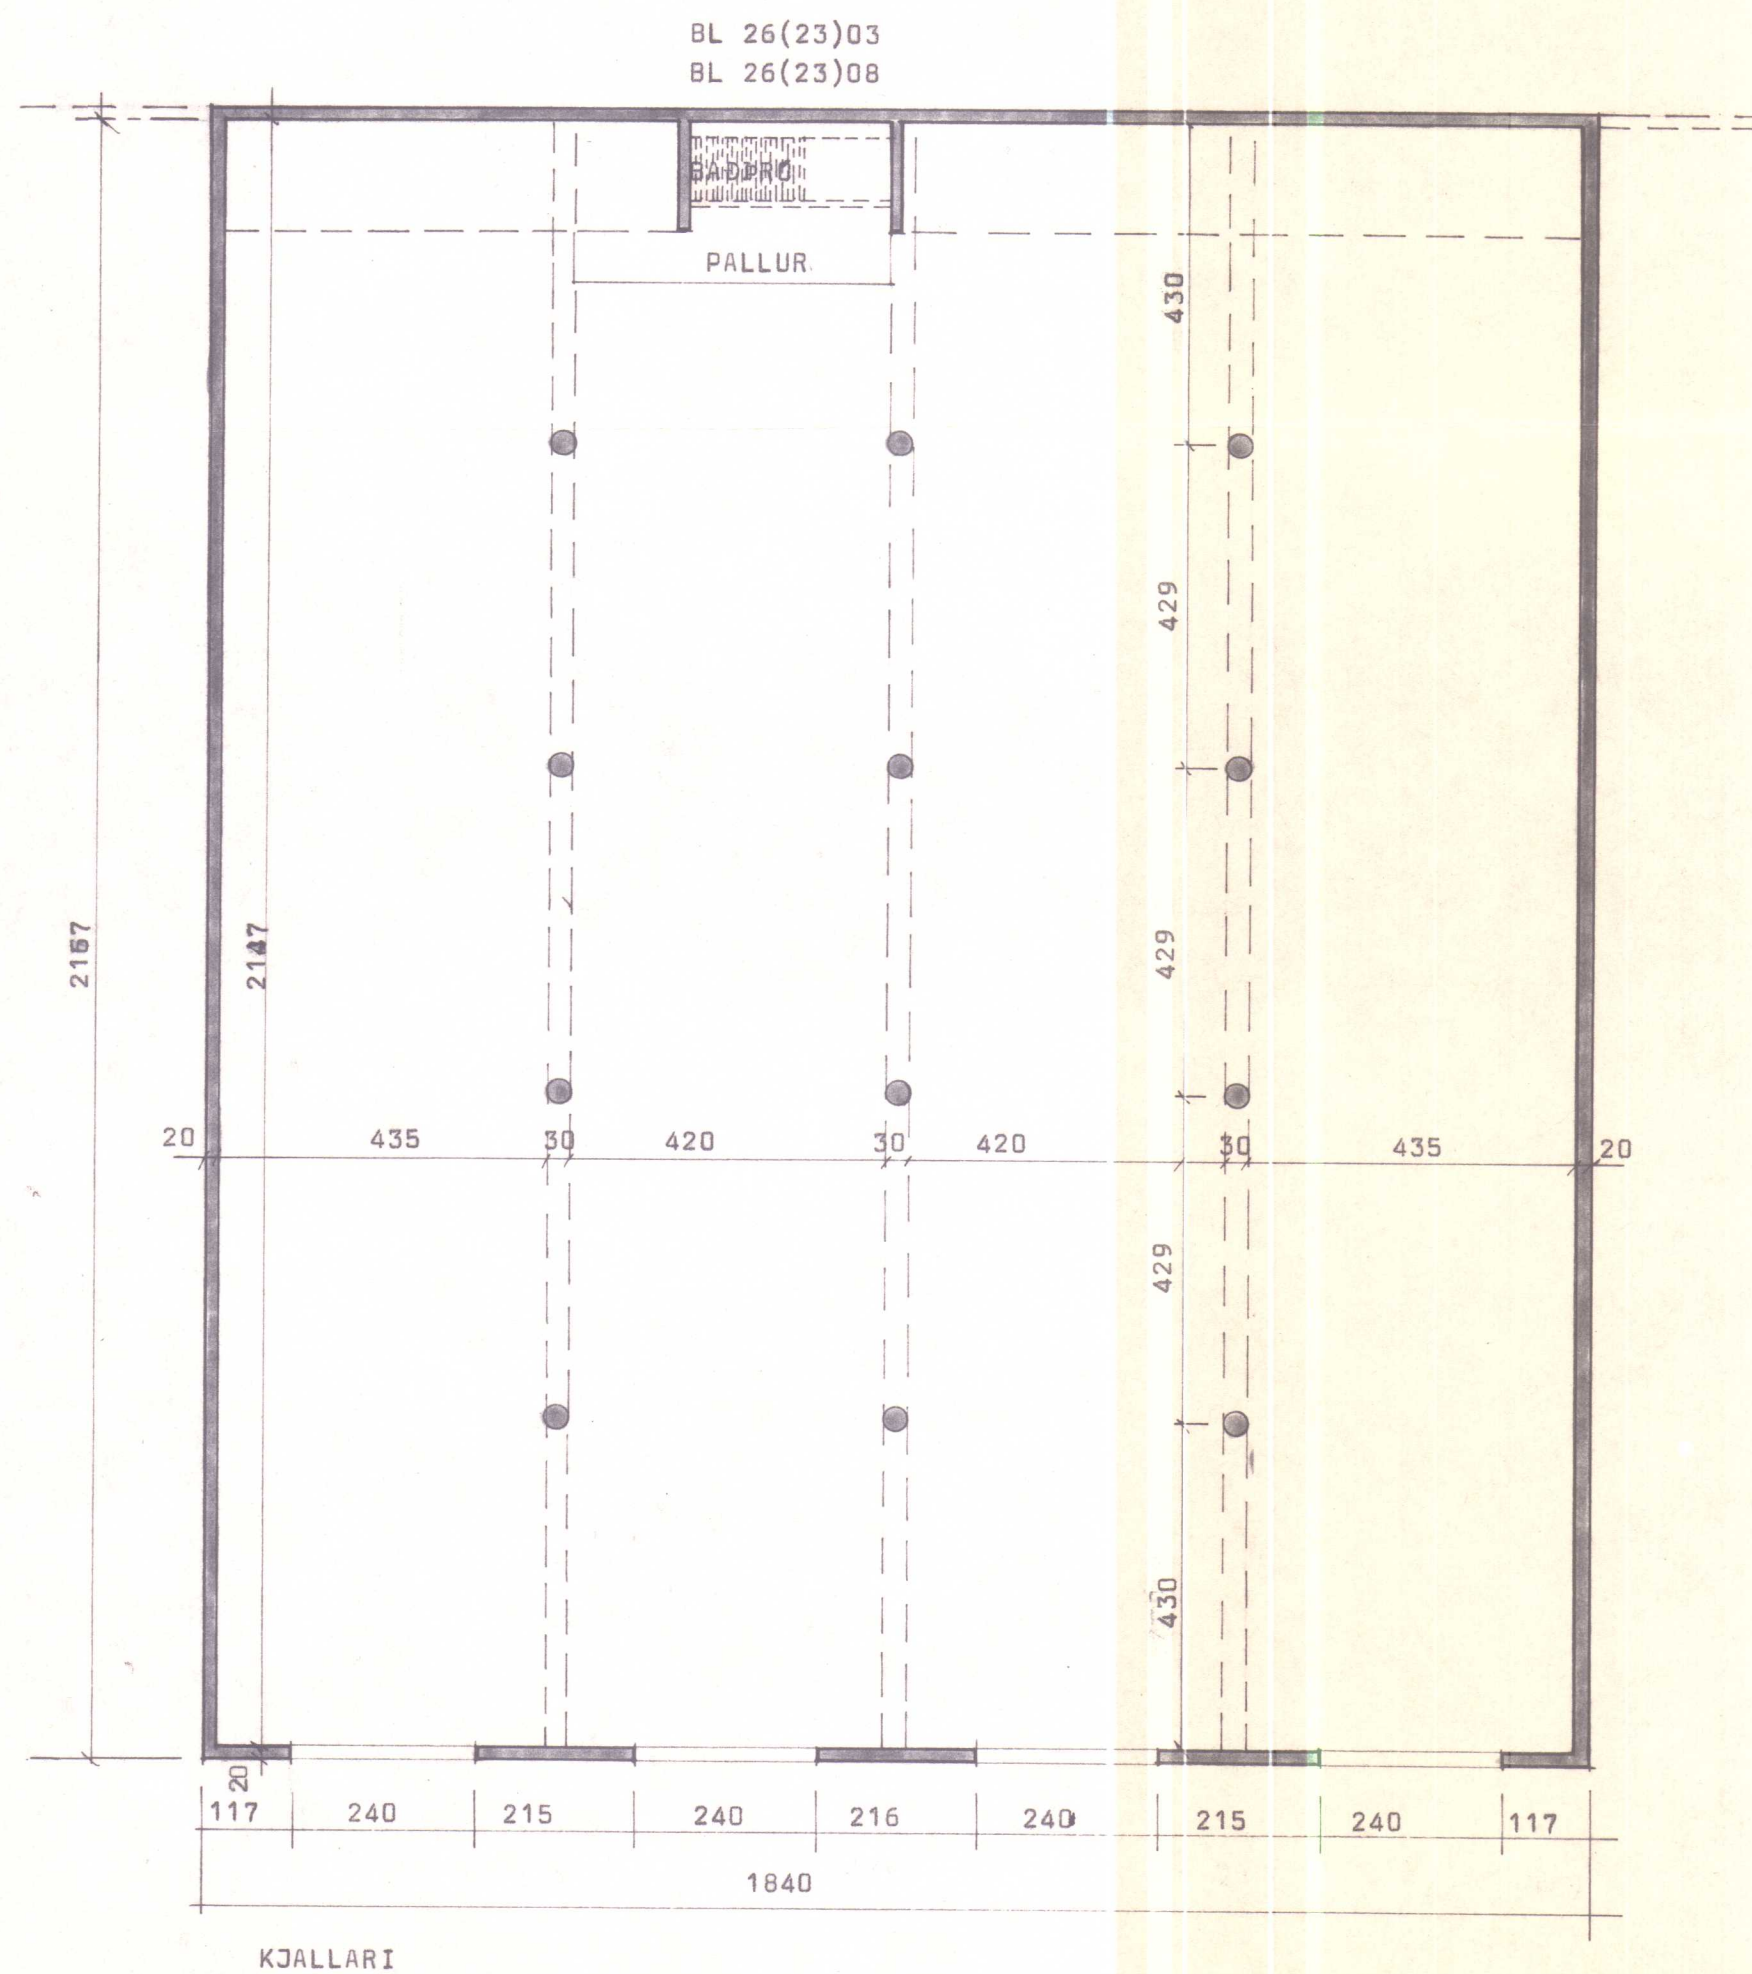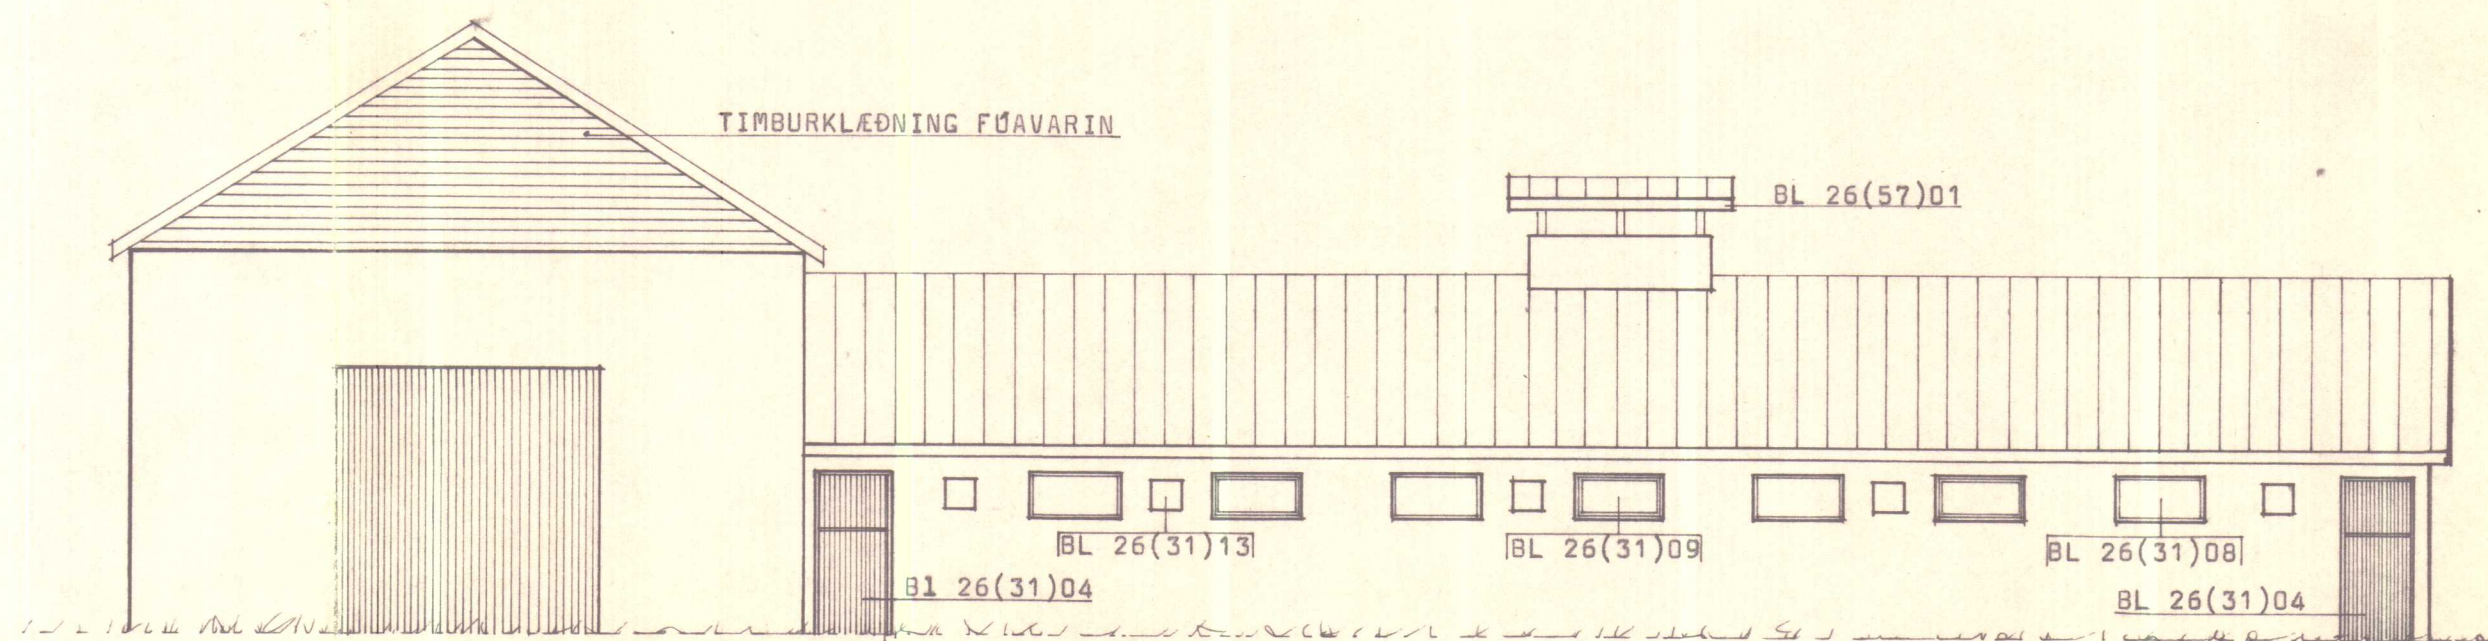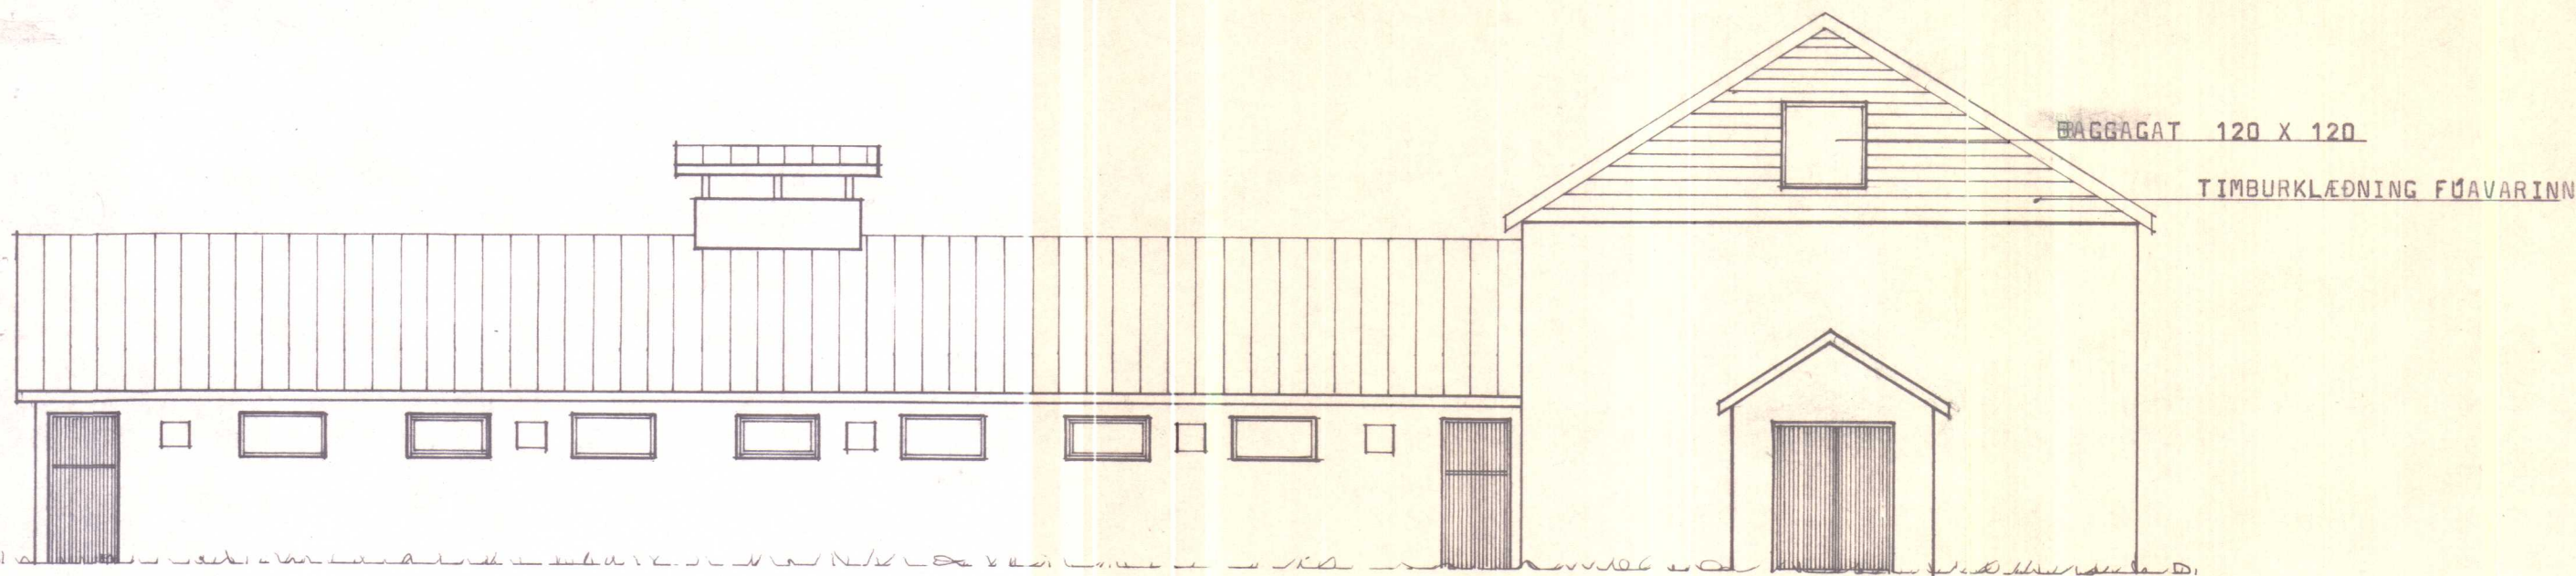

Byggingarlofti veitt 5/1 '79.
f.h. Byggingarnefndas færentreggs.
Förlef Magnússon

Benedikt Jóhannsson
Krossanes, Þverárh., V-Hún.
BYGGINGASTOFNUN LANDBÚNAÐARINS
LAUGAVEGI 120, REYKJAVÍK, SÍMI 25444
BL
400 KINÐA FJÁRHÚS + HLÁÐA
KJALLAR OG ÚTLIT

ÓHEIMILT ER AÐ HEFJA FRAM-
KVÆMDIR FYRR EN DÚÐAR-
DOLSTEIN INGAR LIGGJA FYRIR

TEIKN. NR. 20-2637-2
BREYTT FRÁ
MÆLIKVARÐI 1:100
DAGSETNING 24. 6. 76
TEIKNAD HÖLMFRÍÐUR