

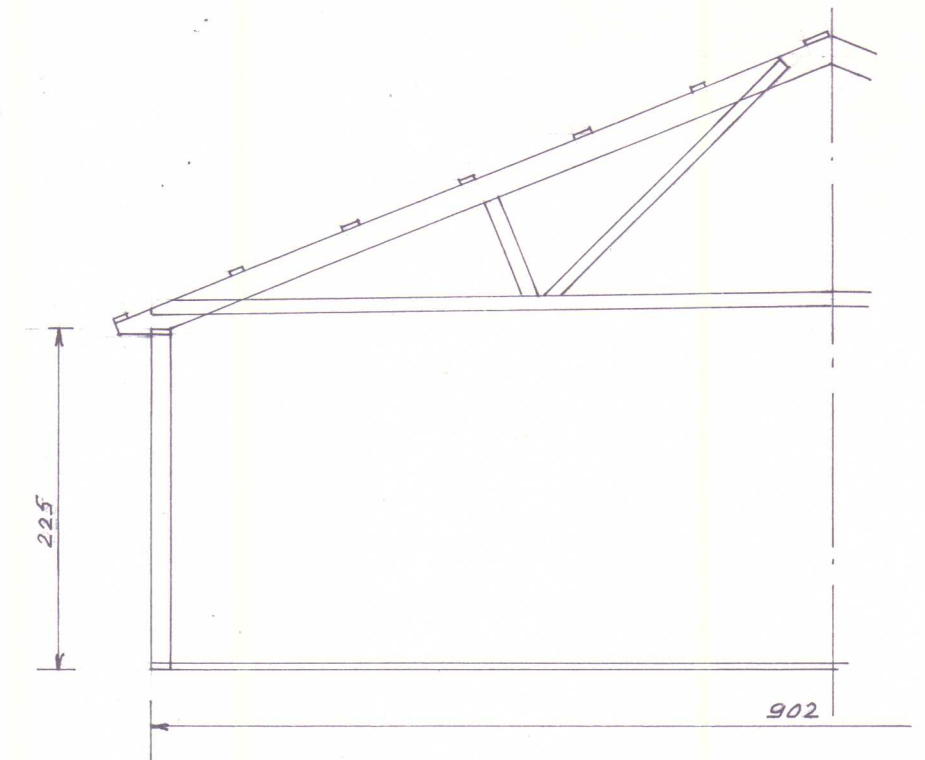


HÚSGRIND

AUSTURHLIÐ SYND
VESTURHLIÐ EINS, EN MEÐ EINNI HURÐ

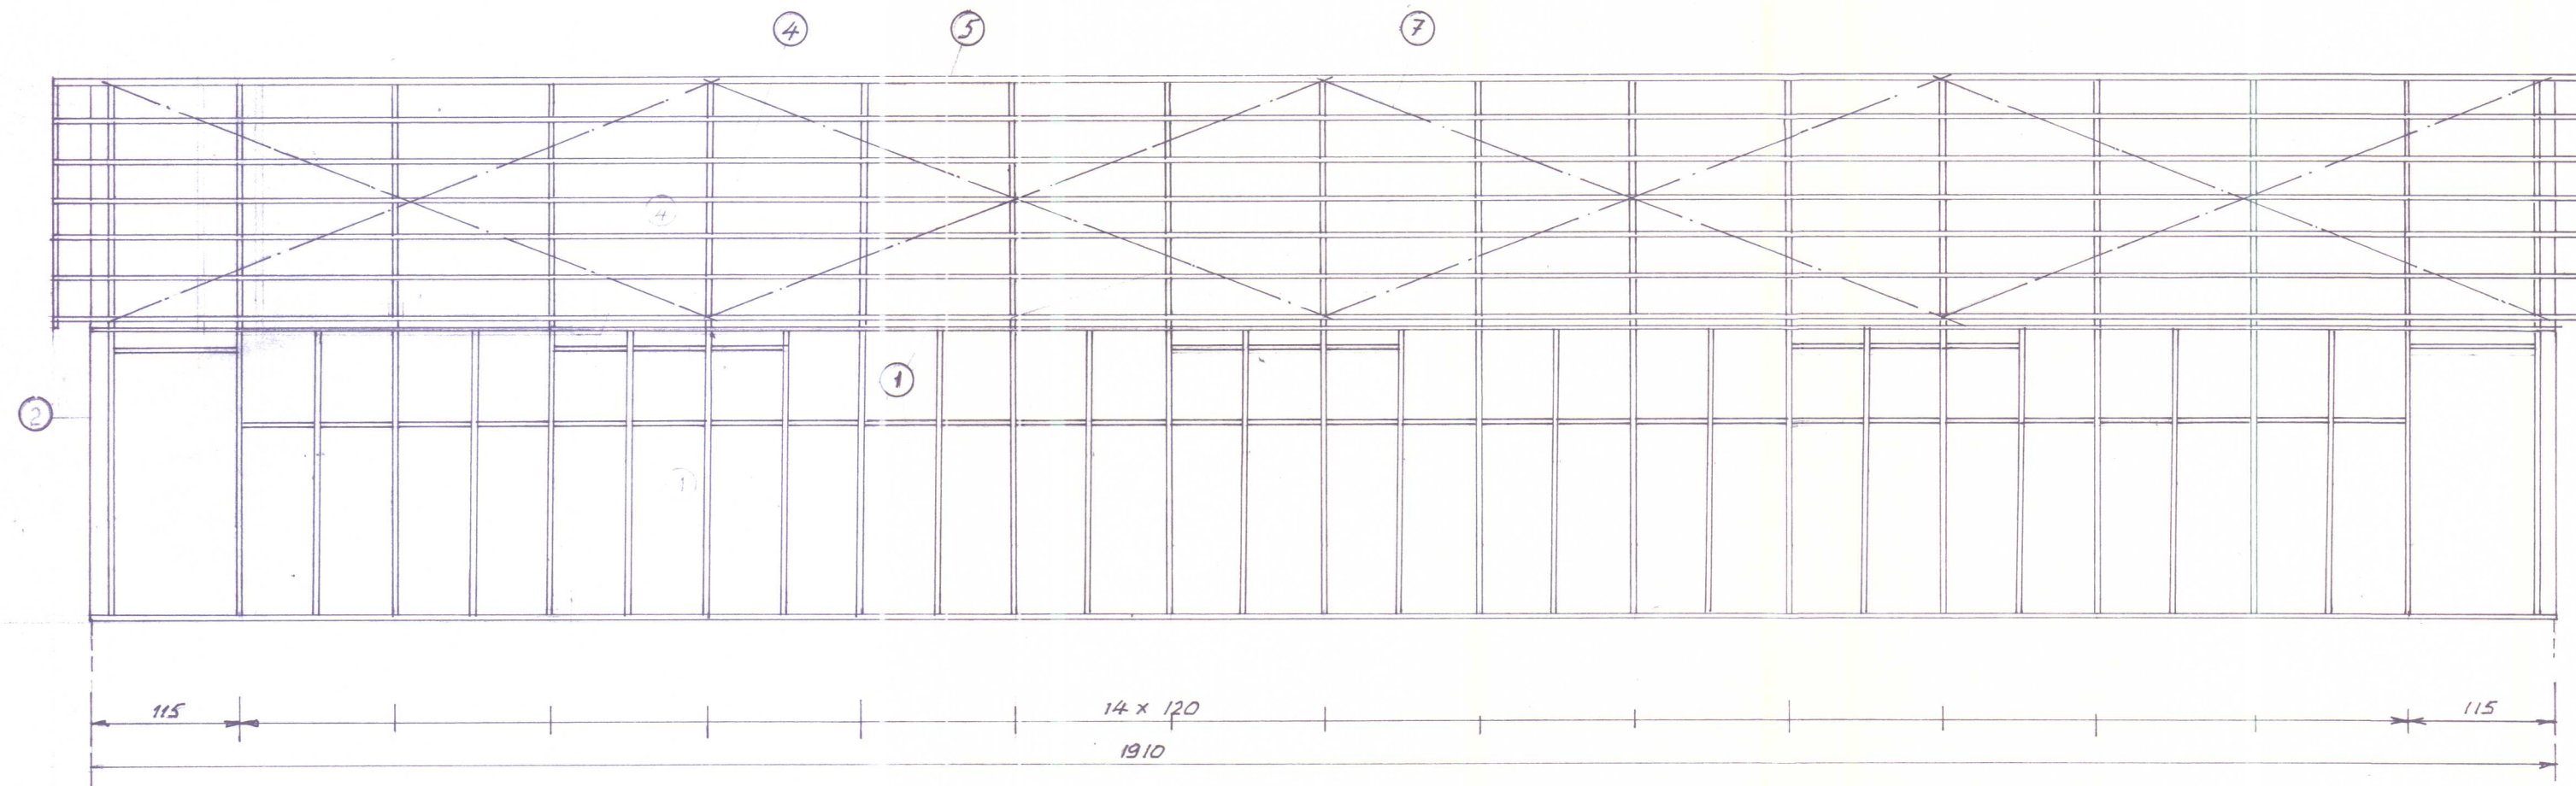

VEGG- OG ÞAKKLÆÐNING

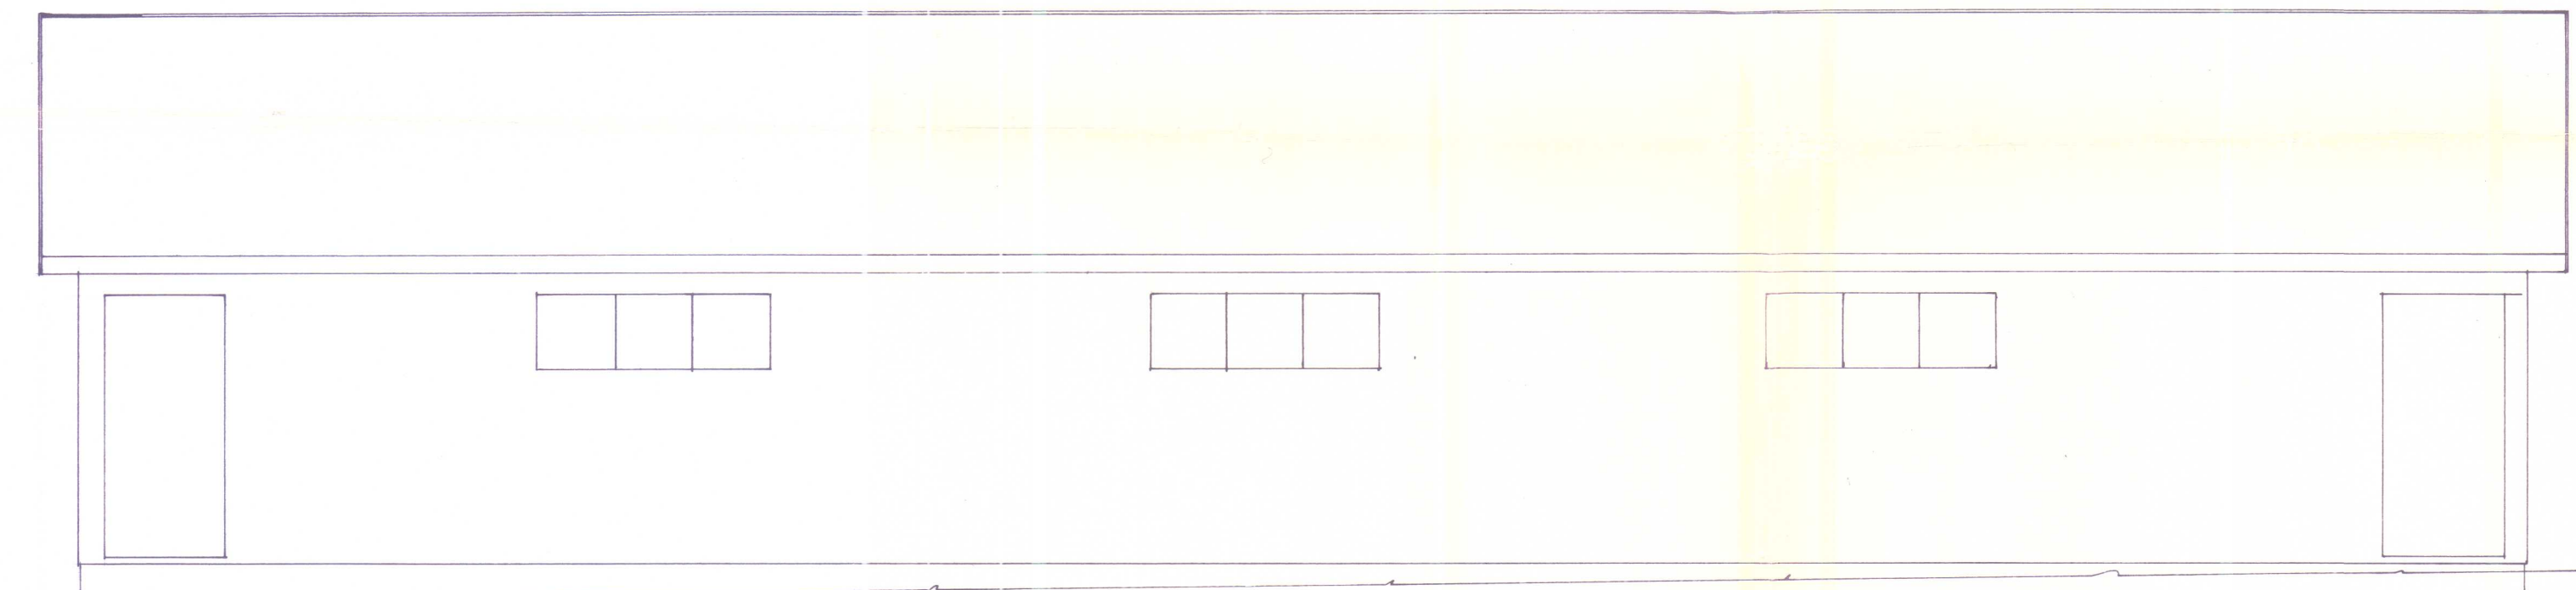

KLÆÐNING Á ÞAKI:
GALV. BÄRJAÐN OG PAPP

VEGGKLÆÐNING
VATNSH. KRÖSSVIÐUR 12 M/M

1 VEGGRIND ÚR
50x125 AFRETT

2 GAFLAR
SJA SÉRTEIKN.

4 ASAR 40x100
82 cm c/c

5 EFSTI AS: 40x150

6 KANTUR: 25 M/M BORD

7 VINDSTIFING
FLATJARN 40x5

3 SPERRUR
SJA SÉRTEIKN.

ASUM FEST MEÐ
KAMBSAUM 40/75
2- STK.

NORDUR-
GAFL

GIRÐI

GIRÐI

GIRÐI

Ø 10" JARN

KROSSANES ÞVERÁRHREPPI

AGNAR NORLAND
Verkfr.

FJÁRHÚS

OKT. 1983

Húsgvind og klæðning

1:50

1:10