

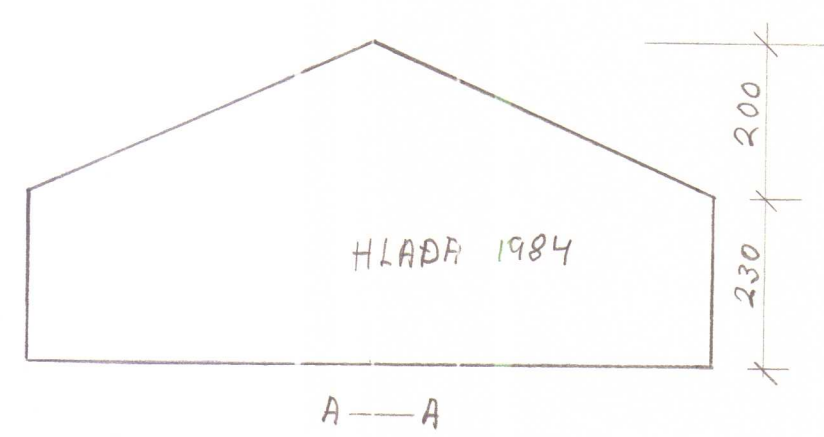


1:100 BEN. Jóh.

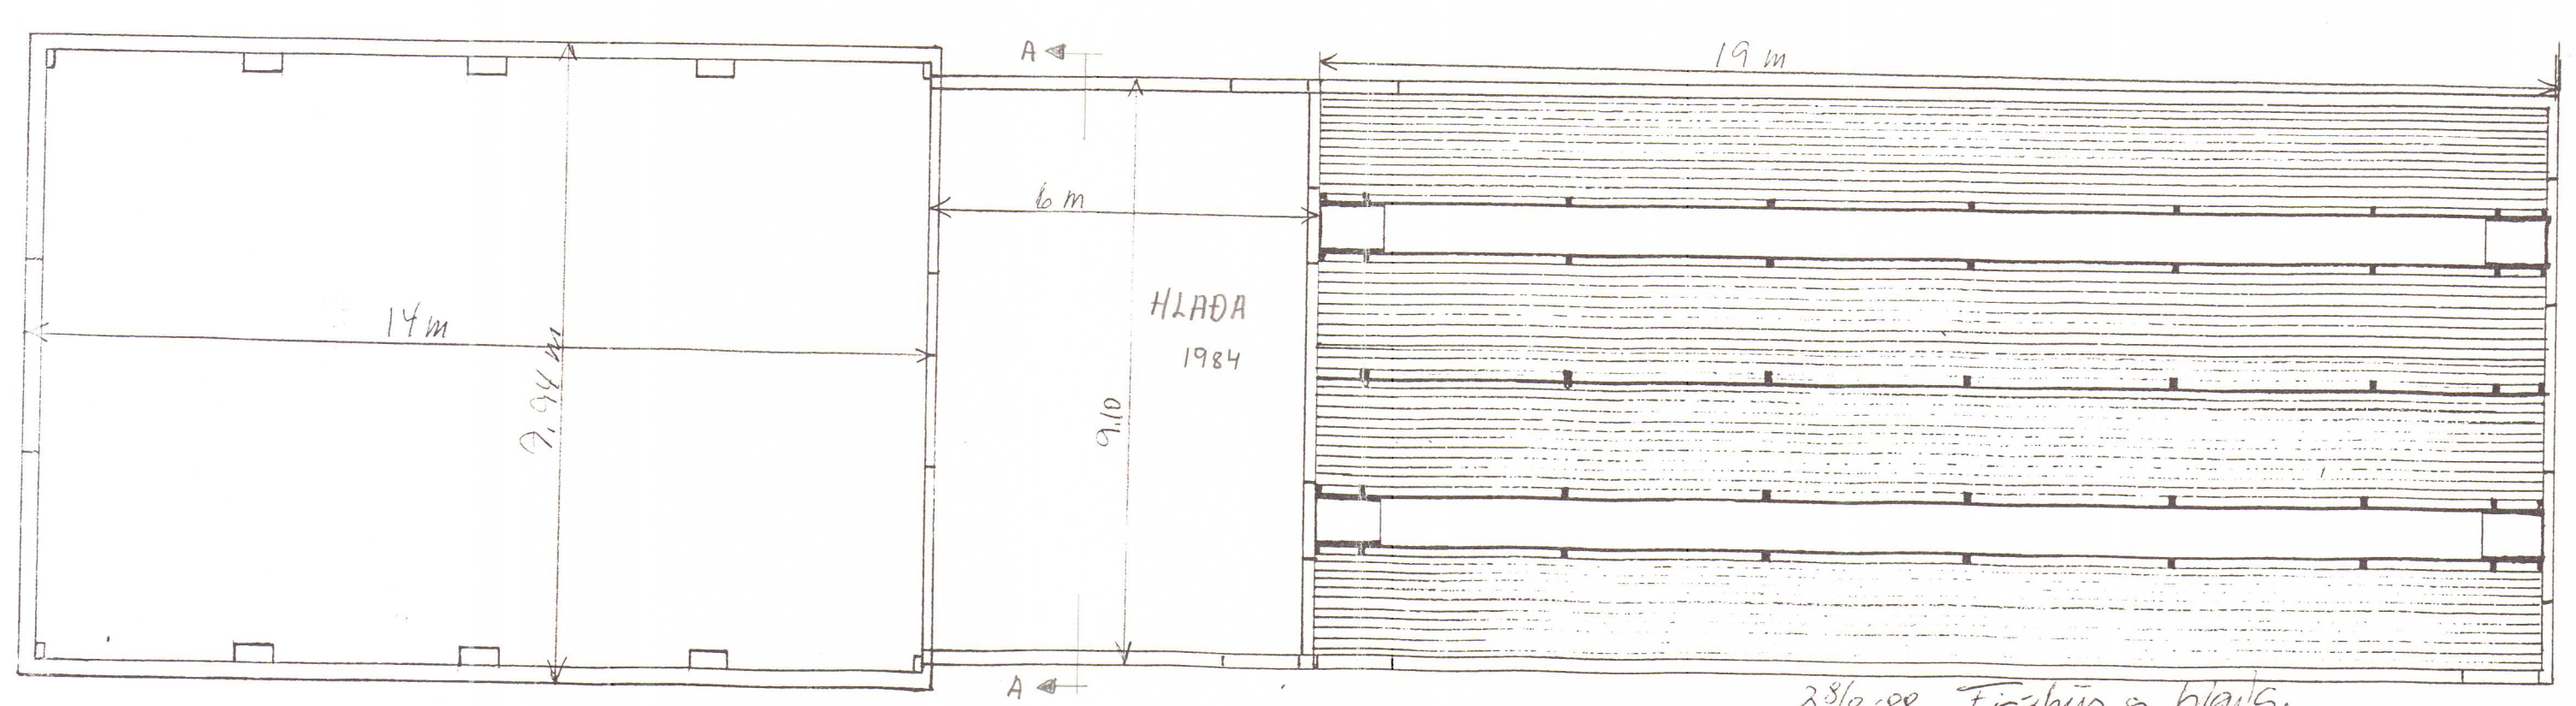

Byggingarleyfi veitt
þann 18. 8. 1988.
Byggingarnefnd pverárhrepps.
Josef Þ. Þorvaldsson
formaður

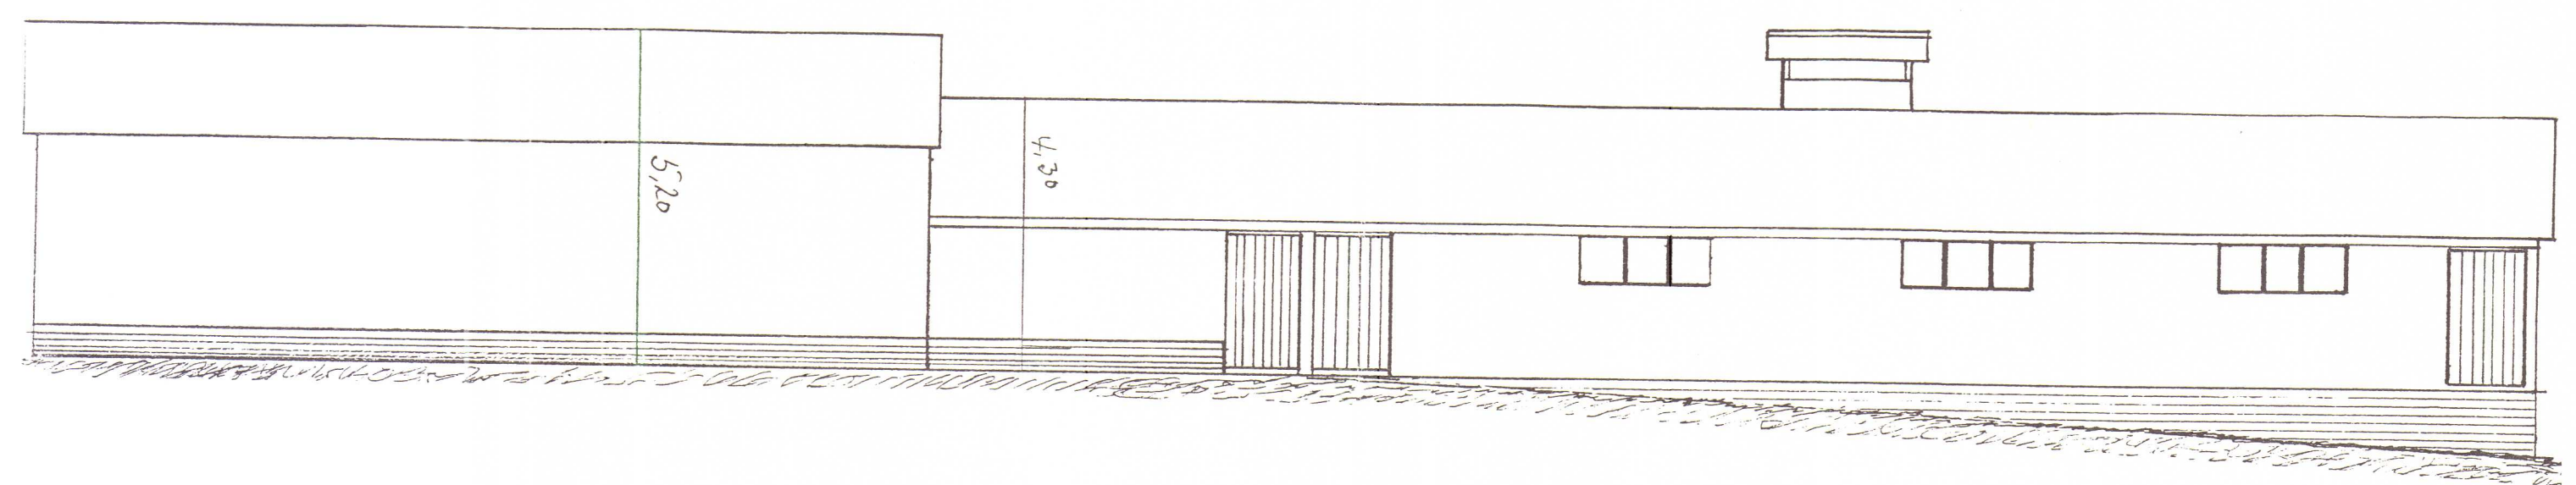

28/8 88. Fjáshús og hlaða.
Krossmál pverárhrepps. í 2 tím.