
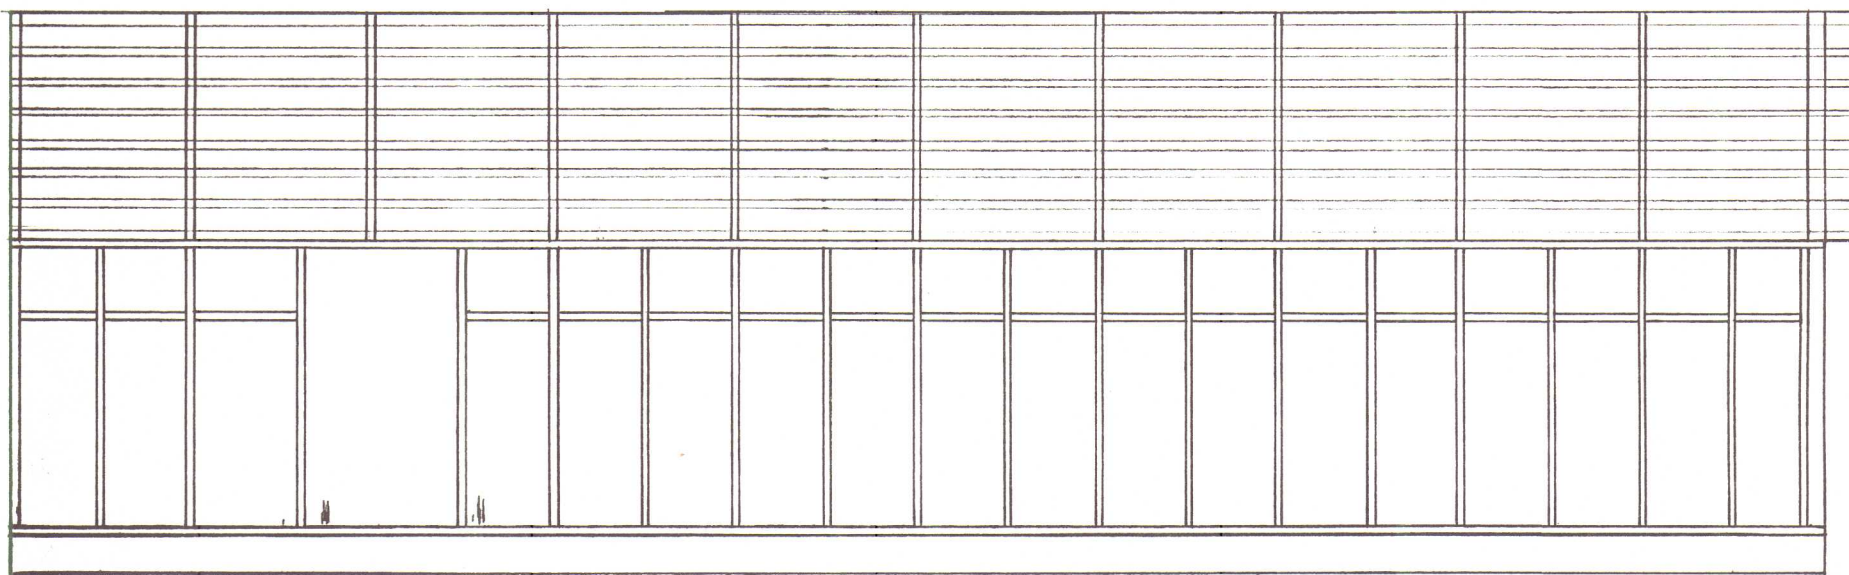
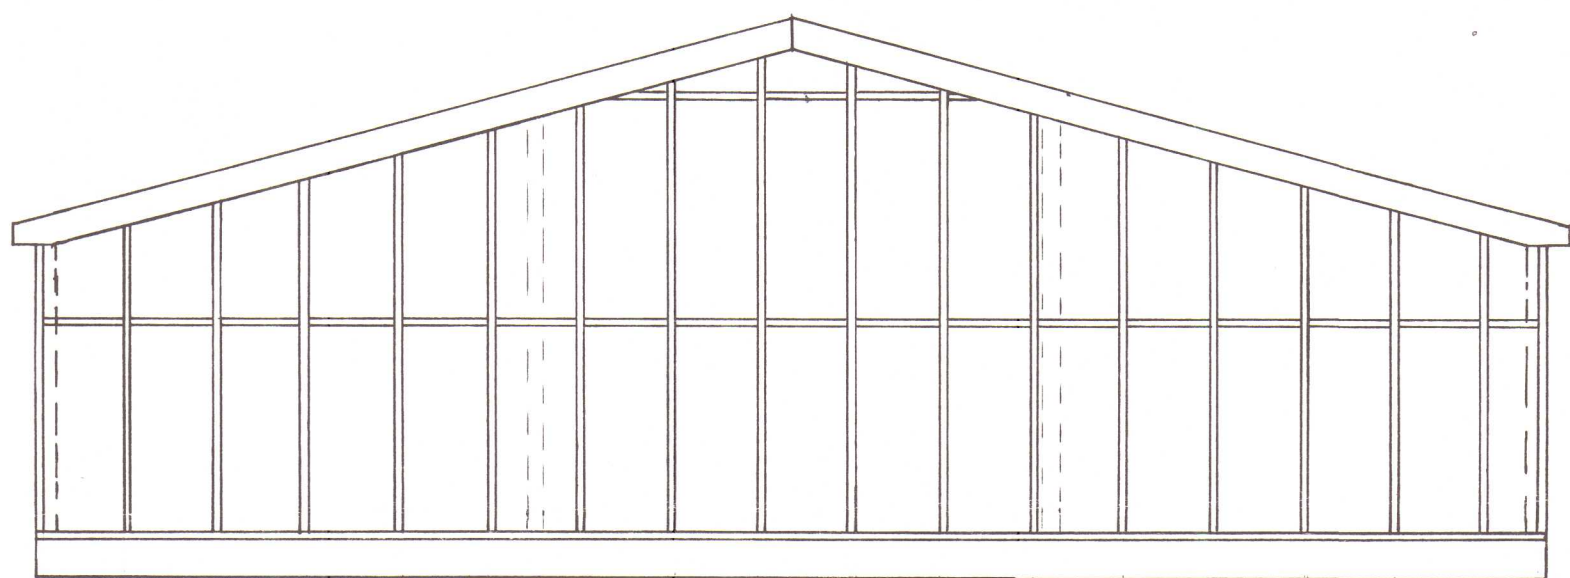


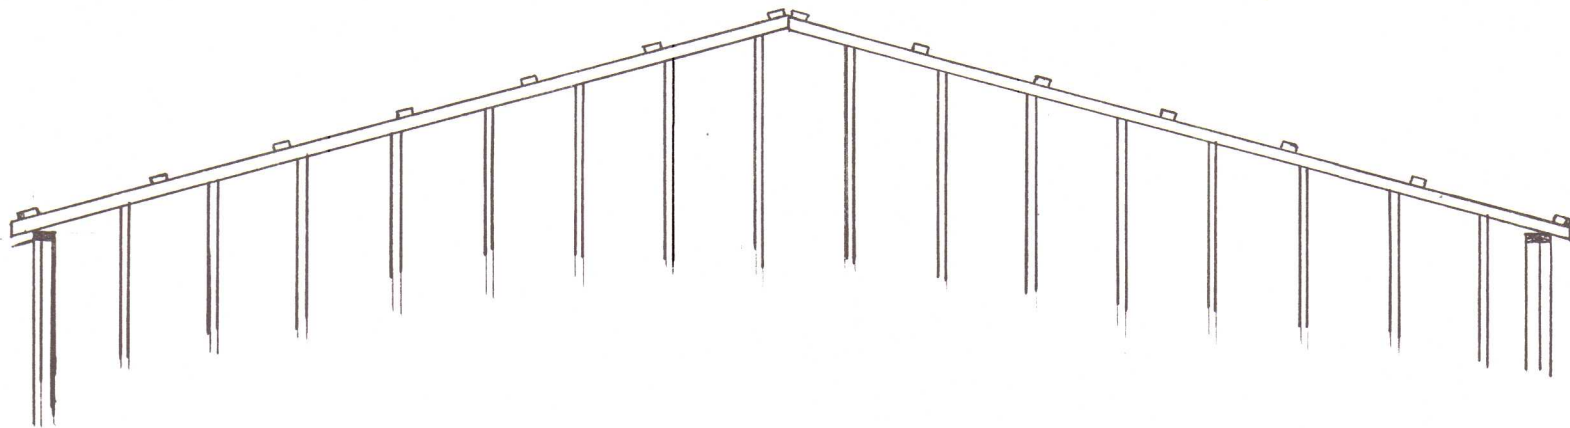


Byggingarleyfi veitt
þann 29.7.1992

Byggingarnefnd þverárhrepps.

Hallur Sigmundsson
formaður

Hesthús Krassanesi V-húsi 1991.

1:50 B.E.K. óh.

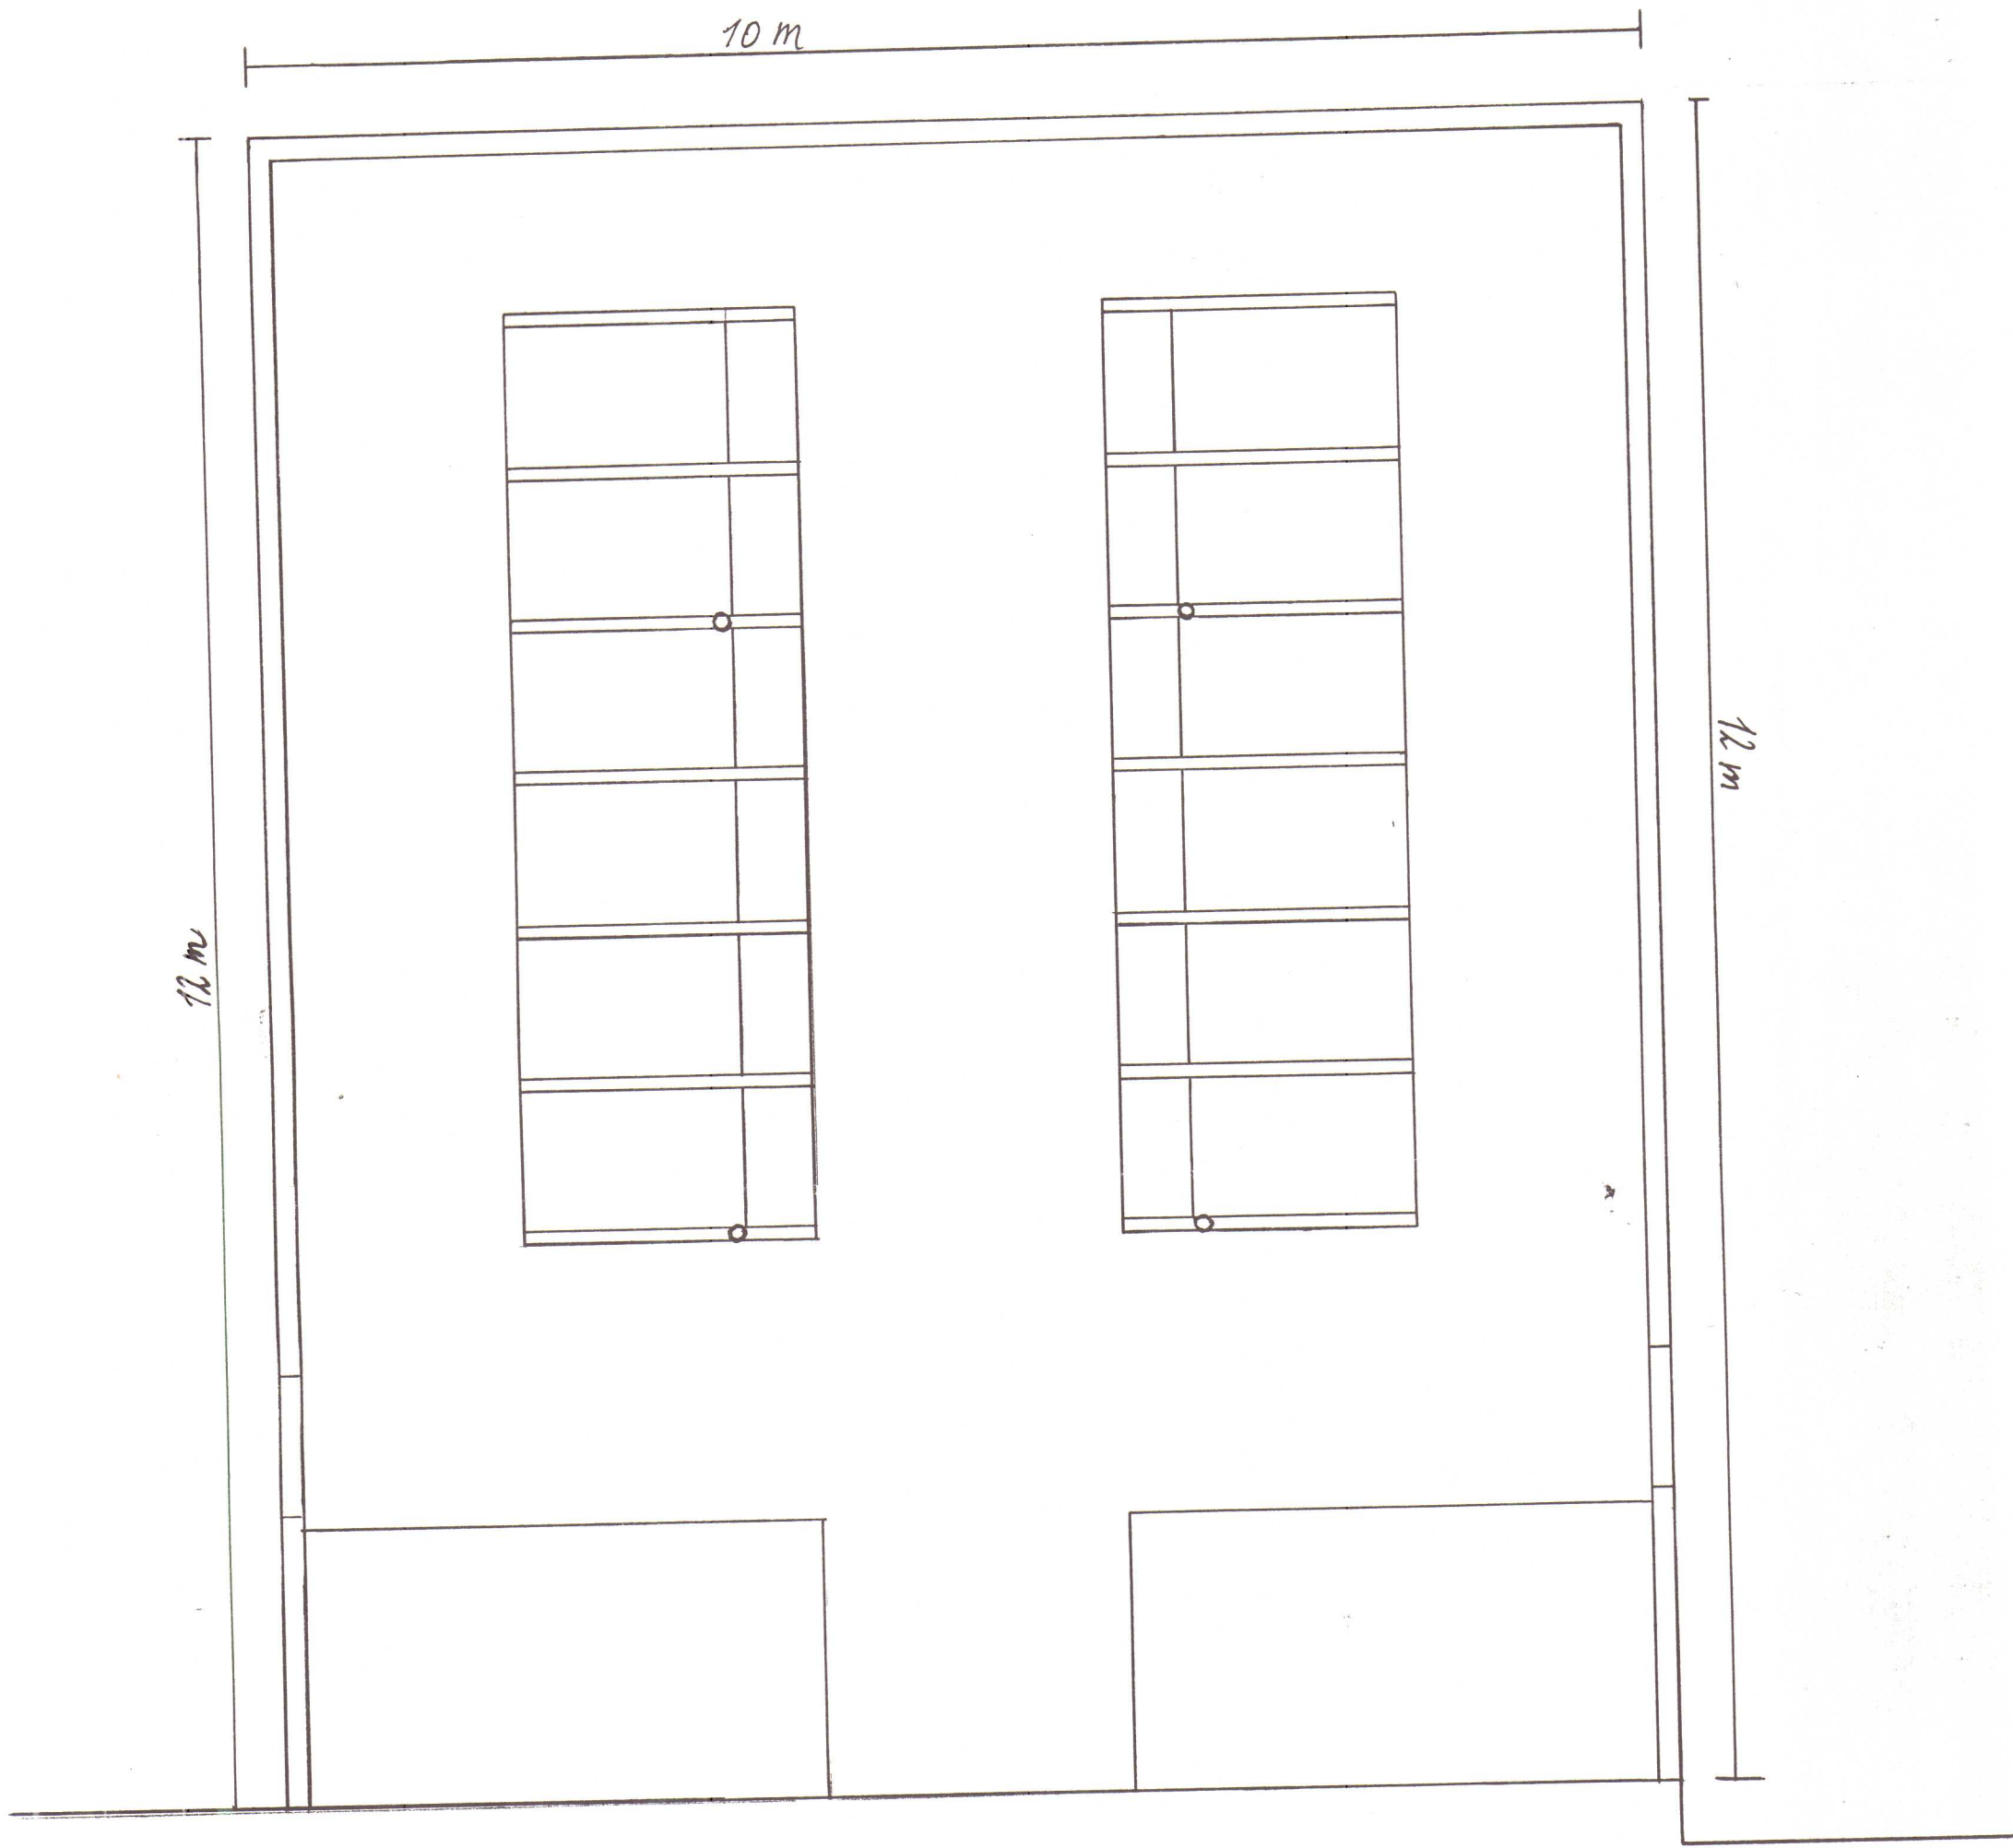

Byggingarleyfi veitt
 þann 29.7.1992
 Byggingarnefnd þverárhrepps.
Hallgrímur Sigmundsson
 formaður

Hesthús Krussanesi V- Jún 1991

1:50 B.E.K. Jóh.

formaður

Byggingarnefnd þverárhrepps.


Þann 19

Byggingarleyfi veitt

Byggingarleyfi veitt
þann 29.7.1992

Byggingarnefnd þverárhrepps.


Hallgrímur Sigmundsson
formaður

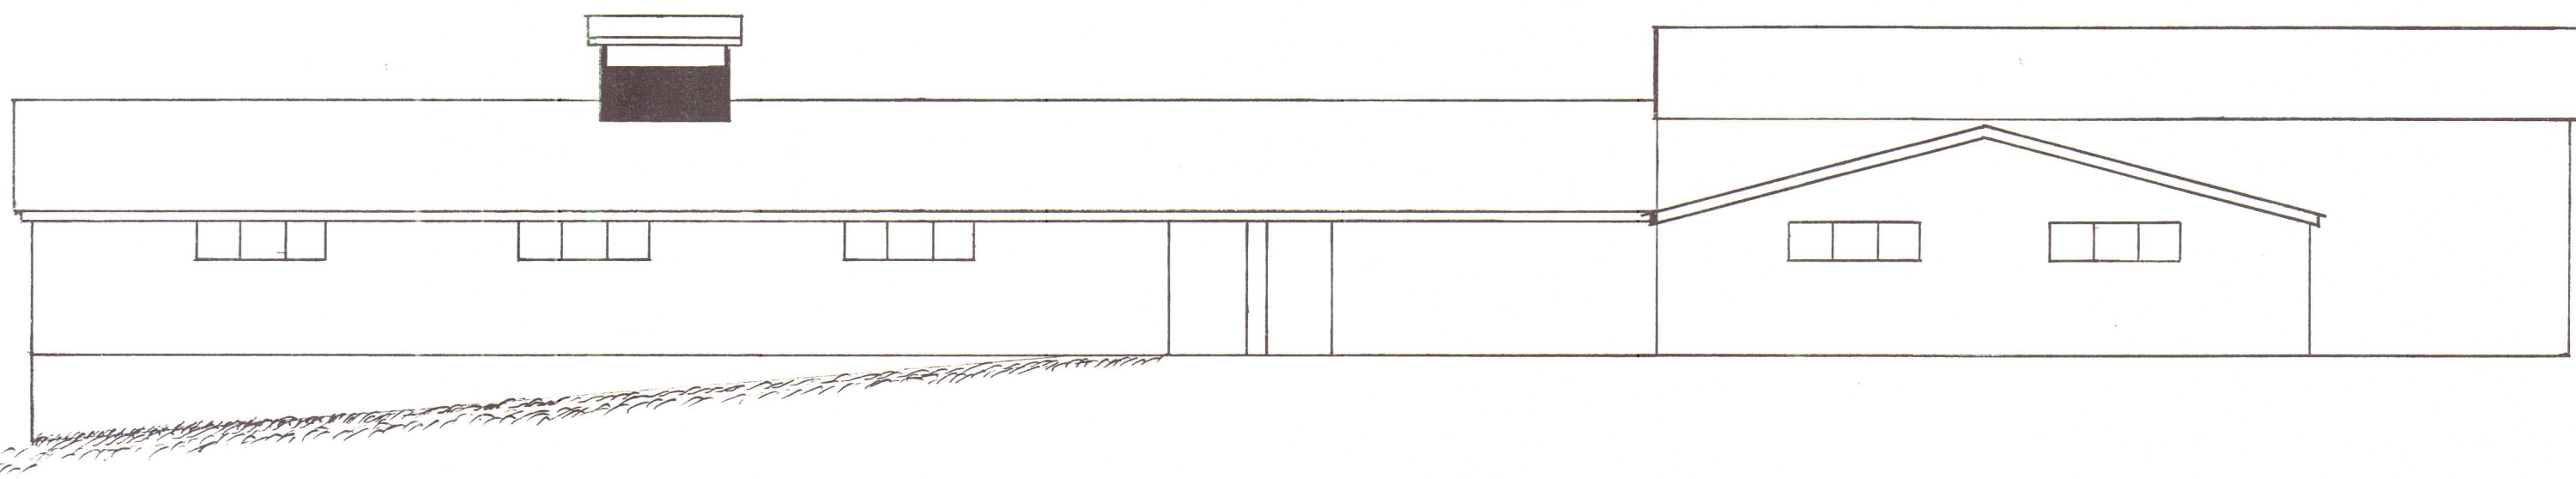

Hesthús Krossarúsi V-Húsin 1991.

1:100

BEN. Jóh.

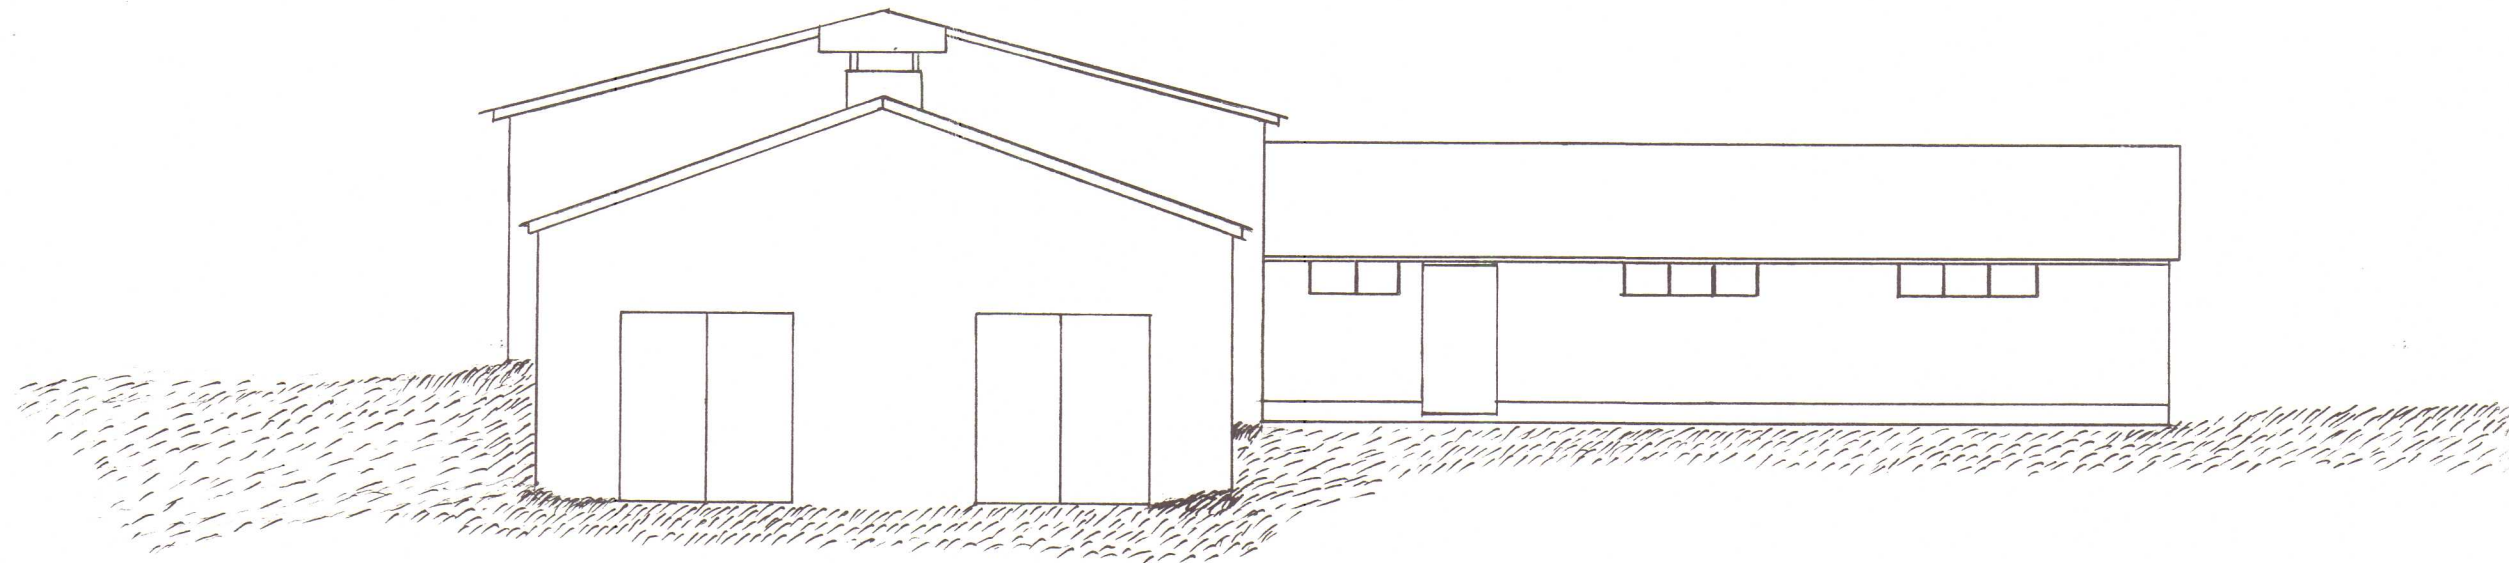

Byggingarleyfi veitt
þann 29.7.1992

Byggingarnefnd þverárhrepps.

Hallgrímur Sigmundsson
formaður

Hesthús Krossanesi V-Húin 1991.

1:100 B.E.K. Jóh.