


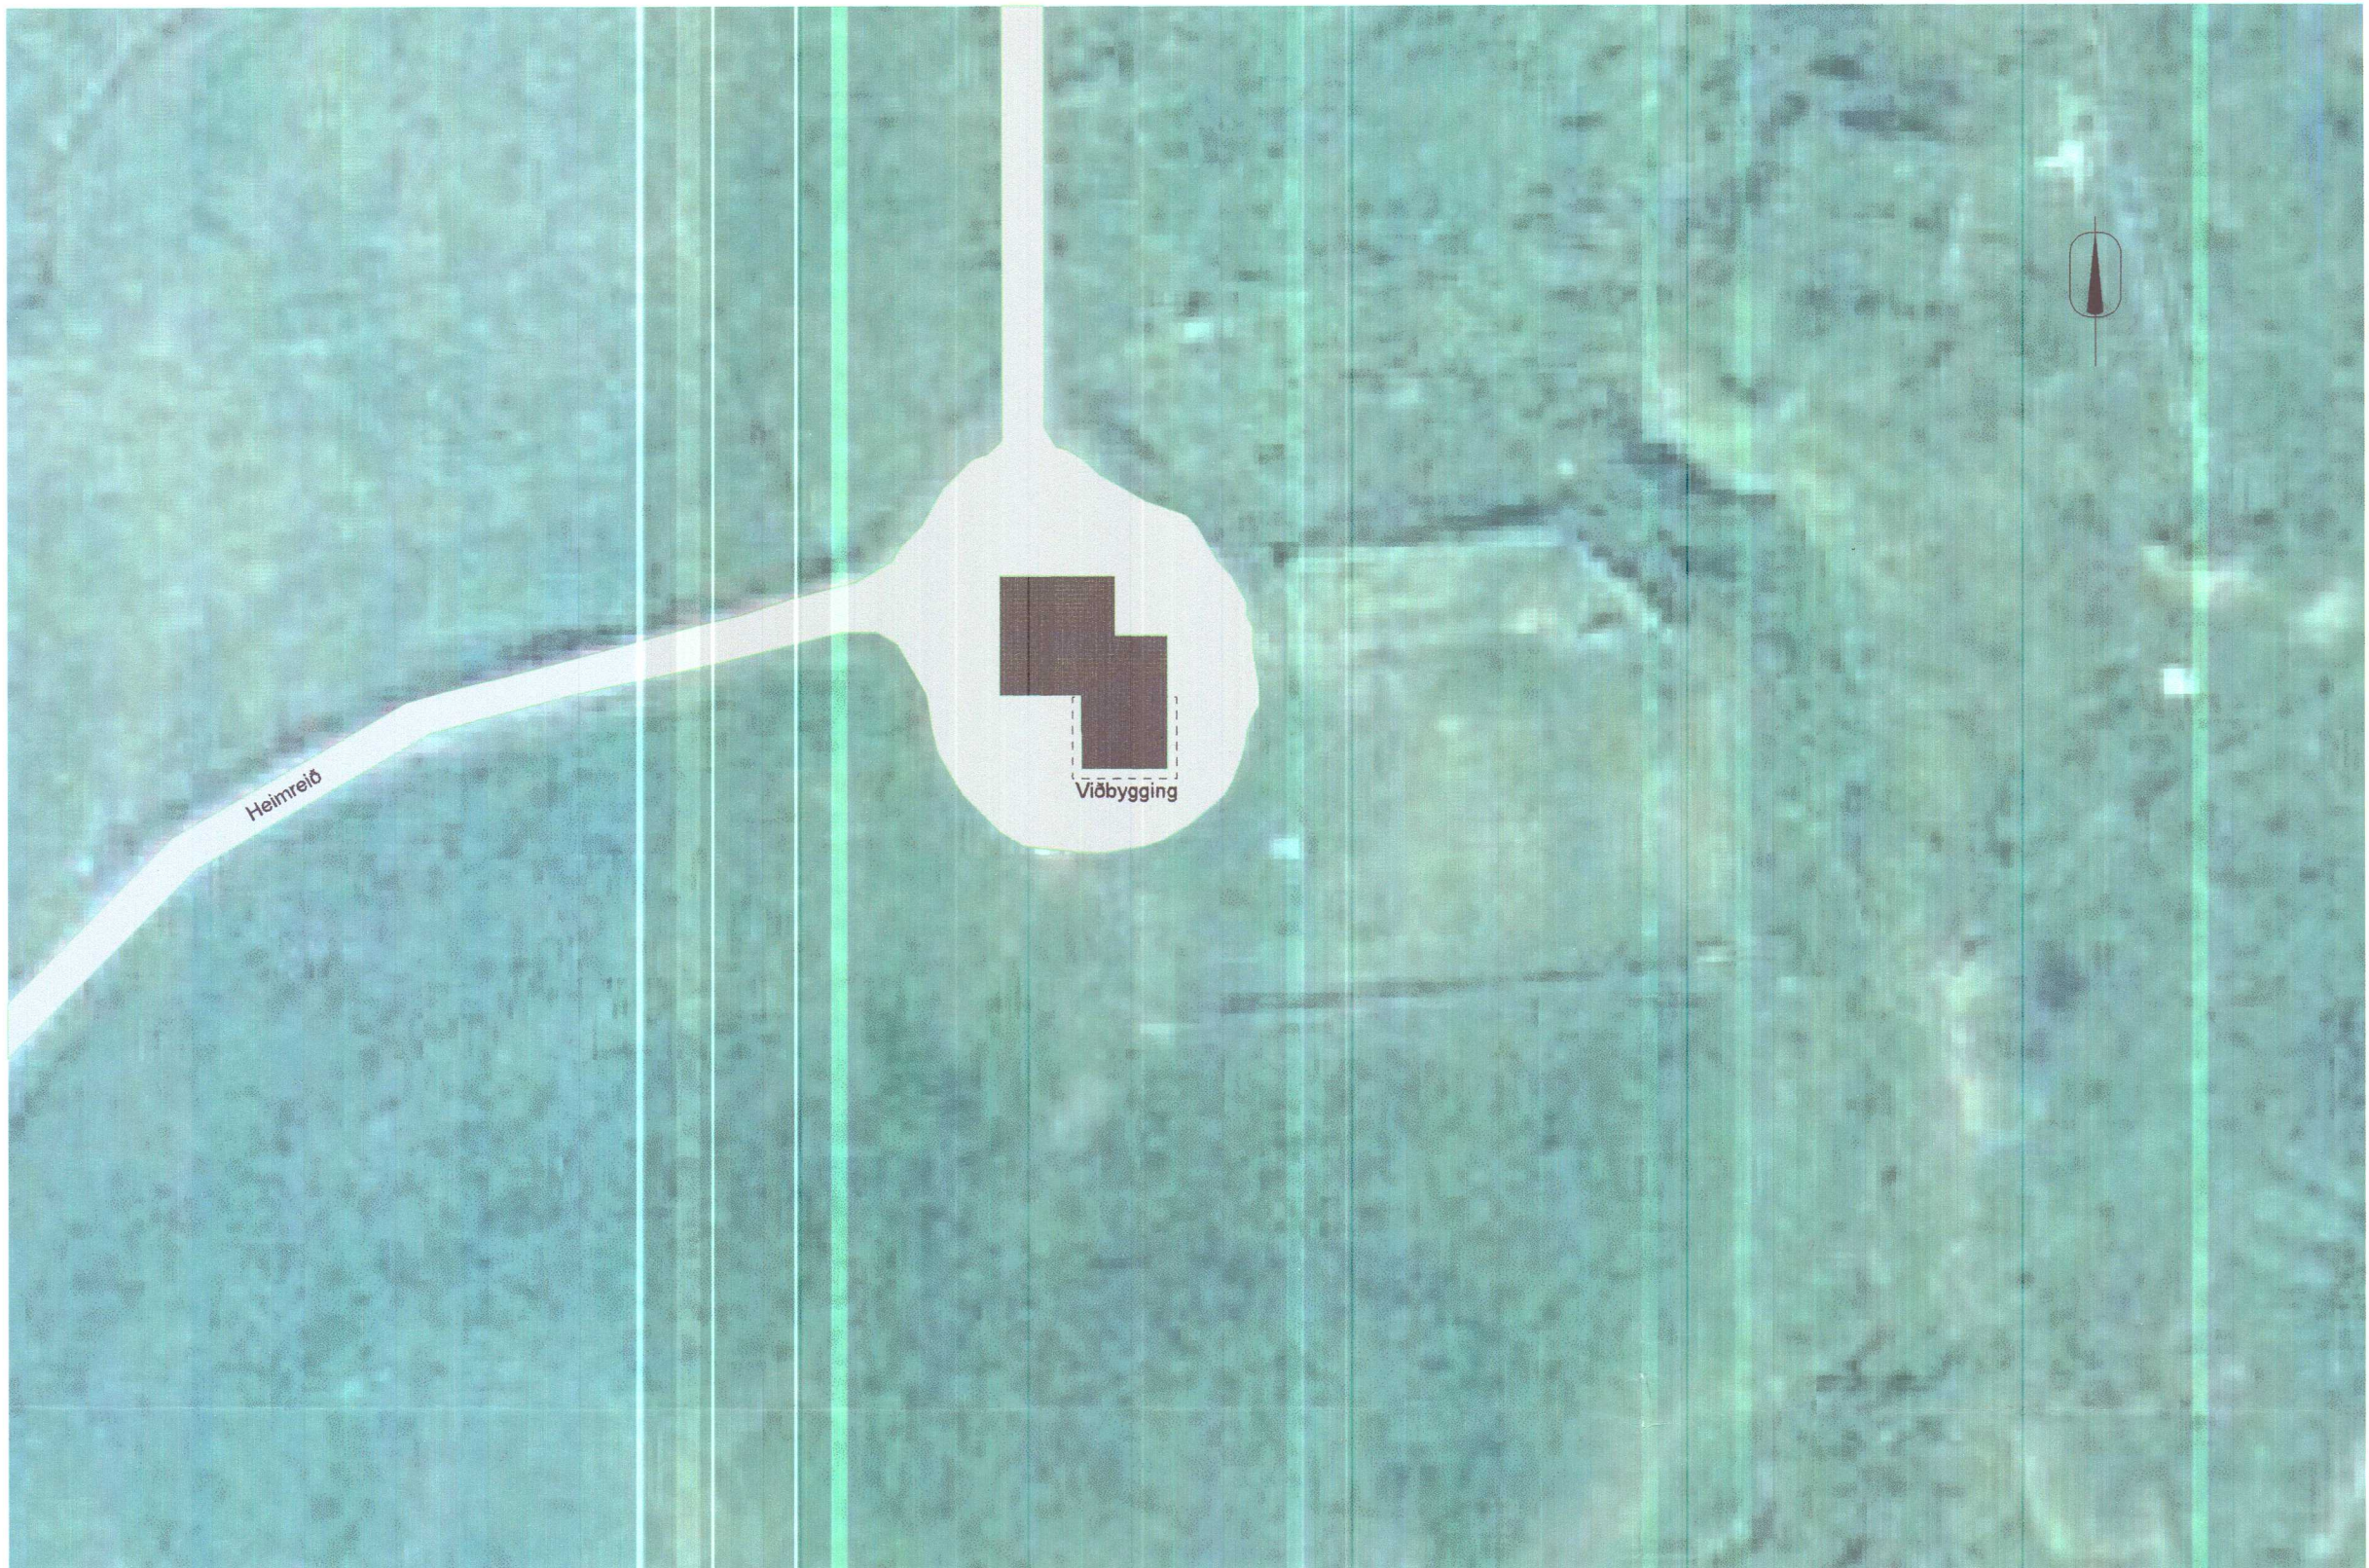

HÚNAÞING
Samþykkt:
Stjórnvalds- og byggingarnefnd
6.11.2012
Stroppsnefnd: 8.11.2012
HÚNAÞING VESTRA
BYGGINGARLÝSING

ÁRITUN BYGGINGAFULLTRÚA

BYGGINGARLÝSING

Skráningartafla: Krossanes Húnaþing vestra, íbúðarhús.					Skrásetjari: Daniel karlsson														
Landnúmer: 144548					Kennitala: 200554-5589														
Matshlutanúmer: 01					Útgáfa: 4.01t Dags.: 28.10.2012.														
Uppskipting og lýsing					Stærðir														
D0	D1	D2	D3	D4	D5	D5M	D6	D7	D8	D9	D10a	D10b	D11	D12	D16	D17			
Lokun	Rými hæð-röð	Notkun texti	Höfuð- flokkun	Eignar- hald	Botnflötur m²	Milliflötur m²	Stigar m²	Op m²	Brúttóflötur m²	Brúttóflötur sh < 1,8	Salarhæð min	Salarhæð max	Brúttó rúmmál m²	Nettóflötur m²	Birt flatarmál m²	Reiknitala skiptarúmmáls	Skipta- rúmmál m²		
Matshluti					98,3	0,0	0,0	0,0	98,3	0,0			315,9	82,0	98,3	246,008			
Botn													19,7						
A	01	1 hæð Íbúð	N	0101	98,3	0,0	0,0	0,0	98,3	0,0			296,2	82,0	98,3				
	0101				86,1				86,1		2,38	3,59	273,3	71,2	86,1	3,17	225,704		
	0102				Geymsla				N		0101	12,2	12,2	3,44	3,59	22,9	10,8	12,2	1,88
Athugasemdir																			
Sameignir sumra																			
Eignarhald																			
		Eignar- hald	Notkun texti	Birt flatarmál m²	Skiptarúmmál														
					Séreign m²	Séreign og sameign m²													
		0101	Íbúð	98,3	246,008	246,008													
			Alls	98,3	246,008	246,008													

Krossanes viðbygging við íbúðarhús.
Uppdráttur: Skráningartafla og afstöðumynd.
Mælikvarði: 1:500
Breyting:
Verkaupi: A01
Haukur Árnason Byggingateknifræðingur, kt. 290131-3329
Laufvangi 14 - 220 Hafnarfjörður - sími 587 9098 / 694 1139
Teiknað: Einar Daniel Karlsson
Dagsetning: 31. 10. 2012.
Yfirfarið og samþykkt: Haukur Árnason