
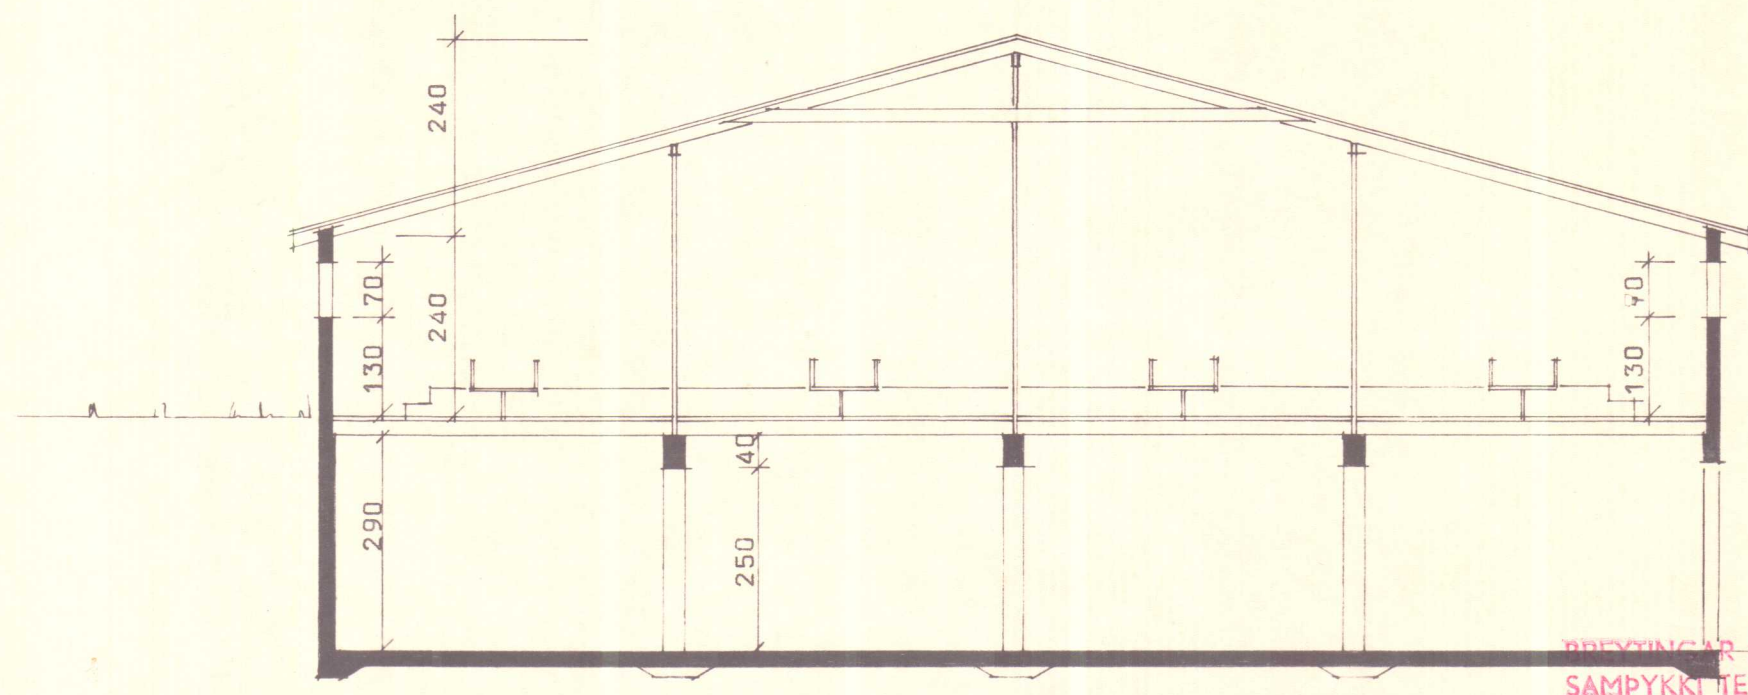
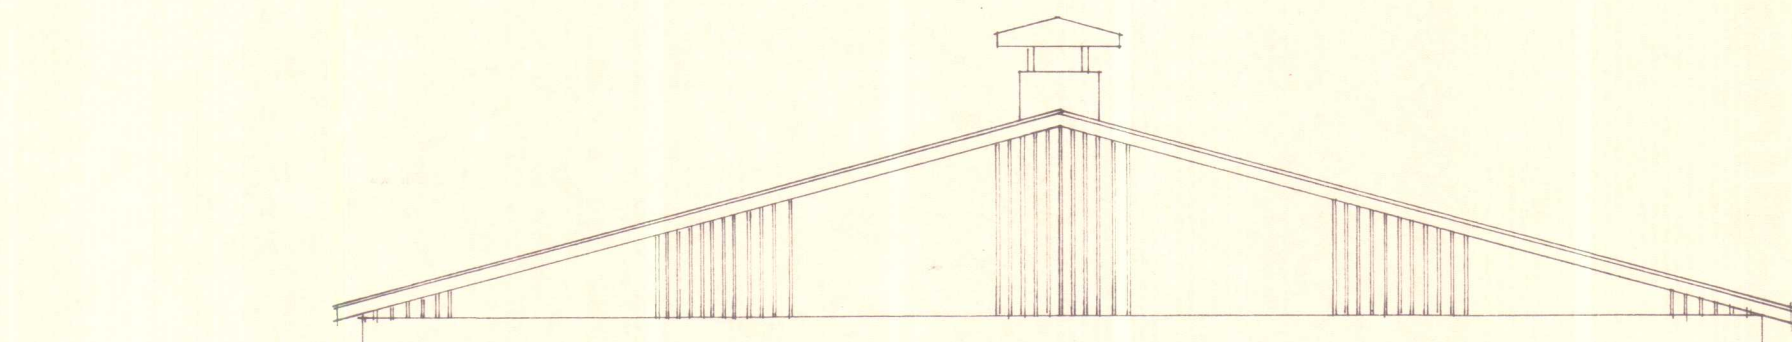


Teikning samþ. Bygginga-
leggi veitt í byggingarúfud
þorkelshólsh. 2/a. 1982
F. b. byggingarúfud
Heldur Axelsson

Hlaða áður byggð.

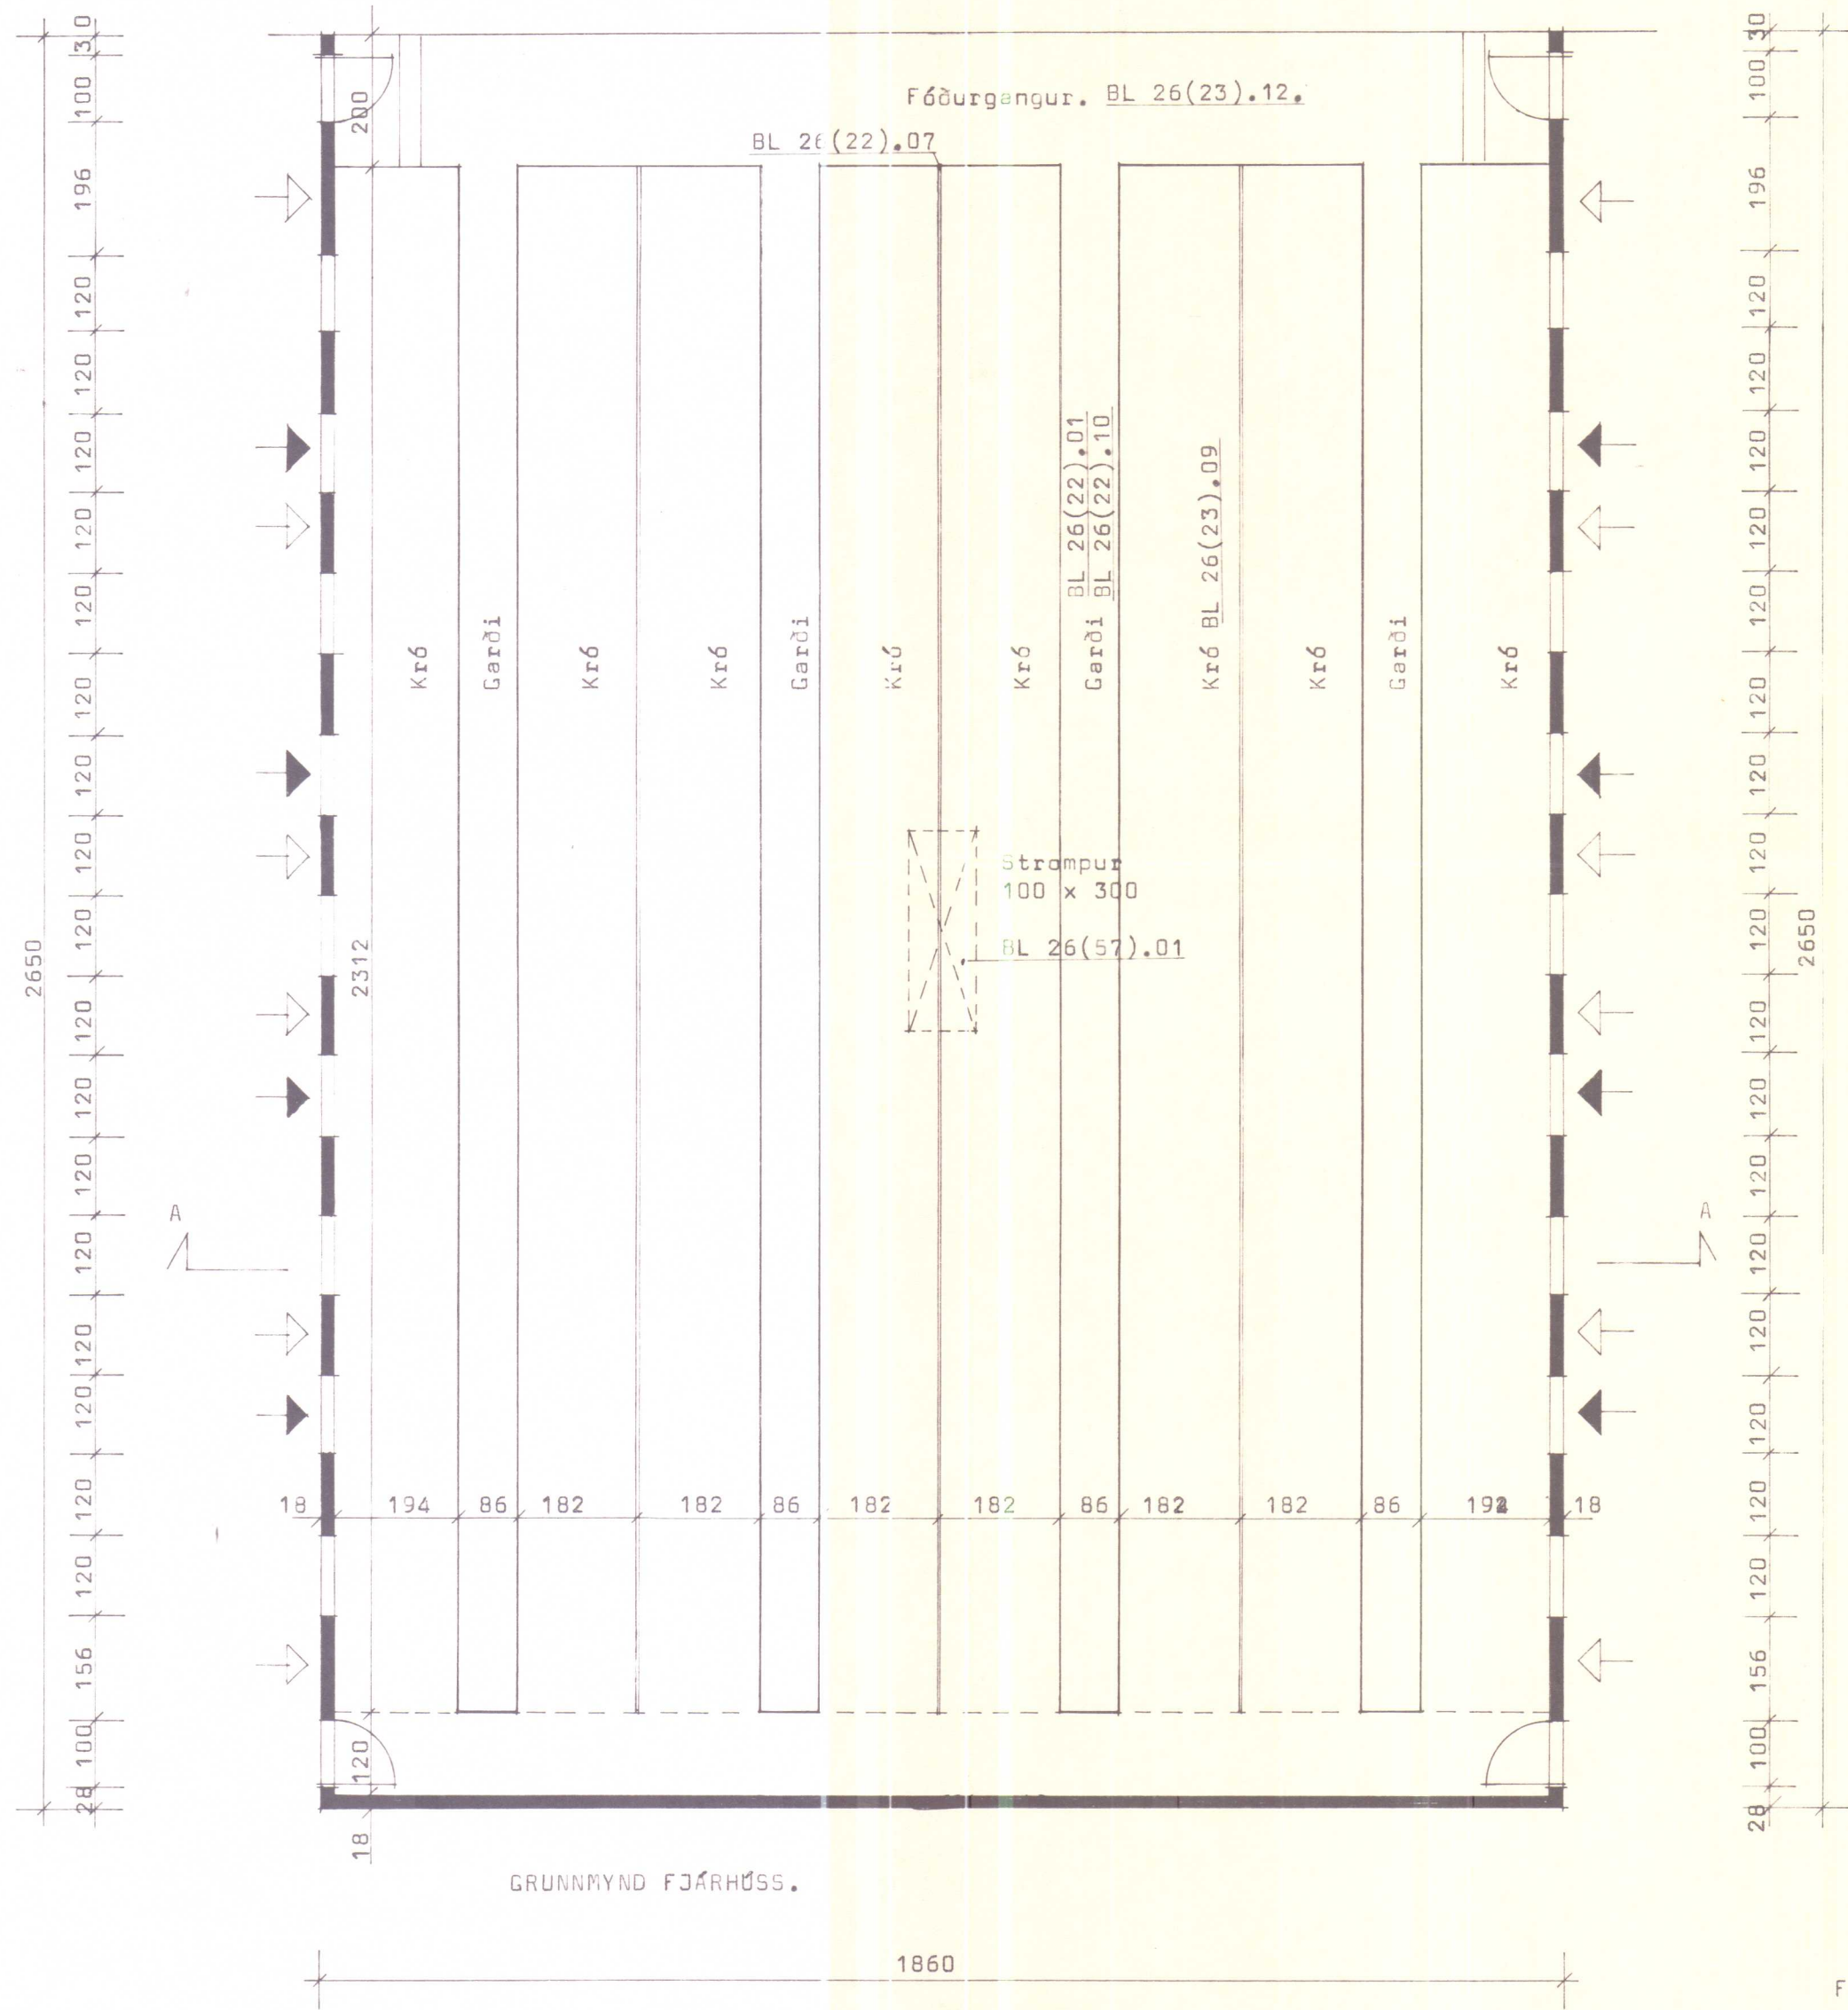

Fjárhús:
Flatarmál 492.90 m²,
Rúmmál 1774.44 m³.
Kjallari:
Flatarmál 459.05 m²,
Rúmmál 1331.24 m³.

BL BYGGINGASTOFNUN LANDBÚNAÐARINS
LAUGAVEGI 120, REYKJAVÍK, SÍMI 25444
LAKJAMÓT, ÞORKELSHÓLSHR., V-HÖN.
500 kinda fjárhús.
Grunnmynd fjárhúss, snið og útlitsmynd.

TEIKN. NR. 20-4394-1.
BREYTT FRÁ 20-3723.
MÆLIKVARDI 1 : 100.
DAGSETNING 11.8.82.
TEIKNAD ÖB.H.

SKANNAD

ÞEYNGINGAR ÖHEMILAR, NEMA MEÐ
SAMÞYKKI TEIKNISTOFUNNAR.



ÓHEIMILT ER AD HEIJA FRAM-
KVÆMDIR FYRR EN BÚÐAR-
DOLSTEKKNINGAR LIGGJA FYRIR

Teikning samþ. Bygginga-
leyfi veitt í bygginga-
nefnd þorðelsshólskrypps.

2/4. 1982.

F.h. byggingamefndar.

Helgi Axelsson

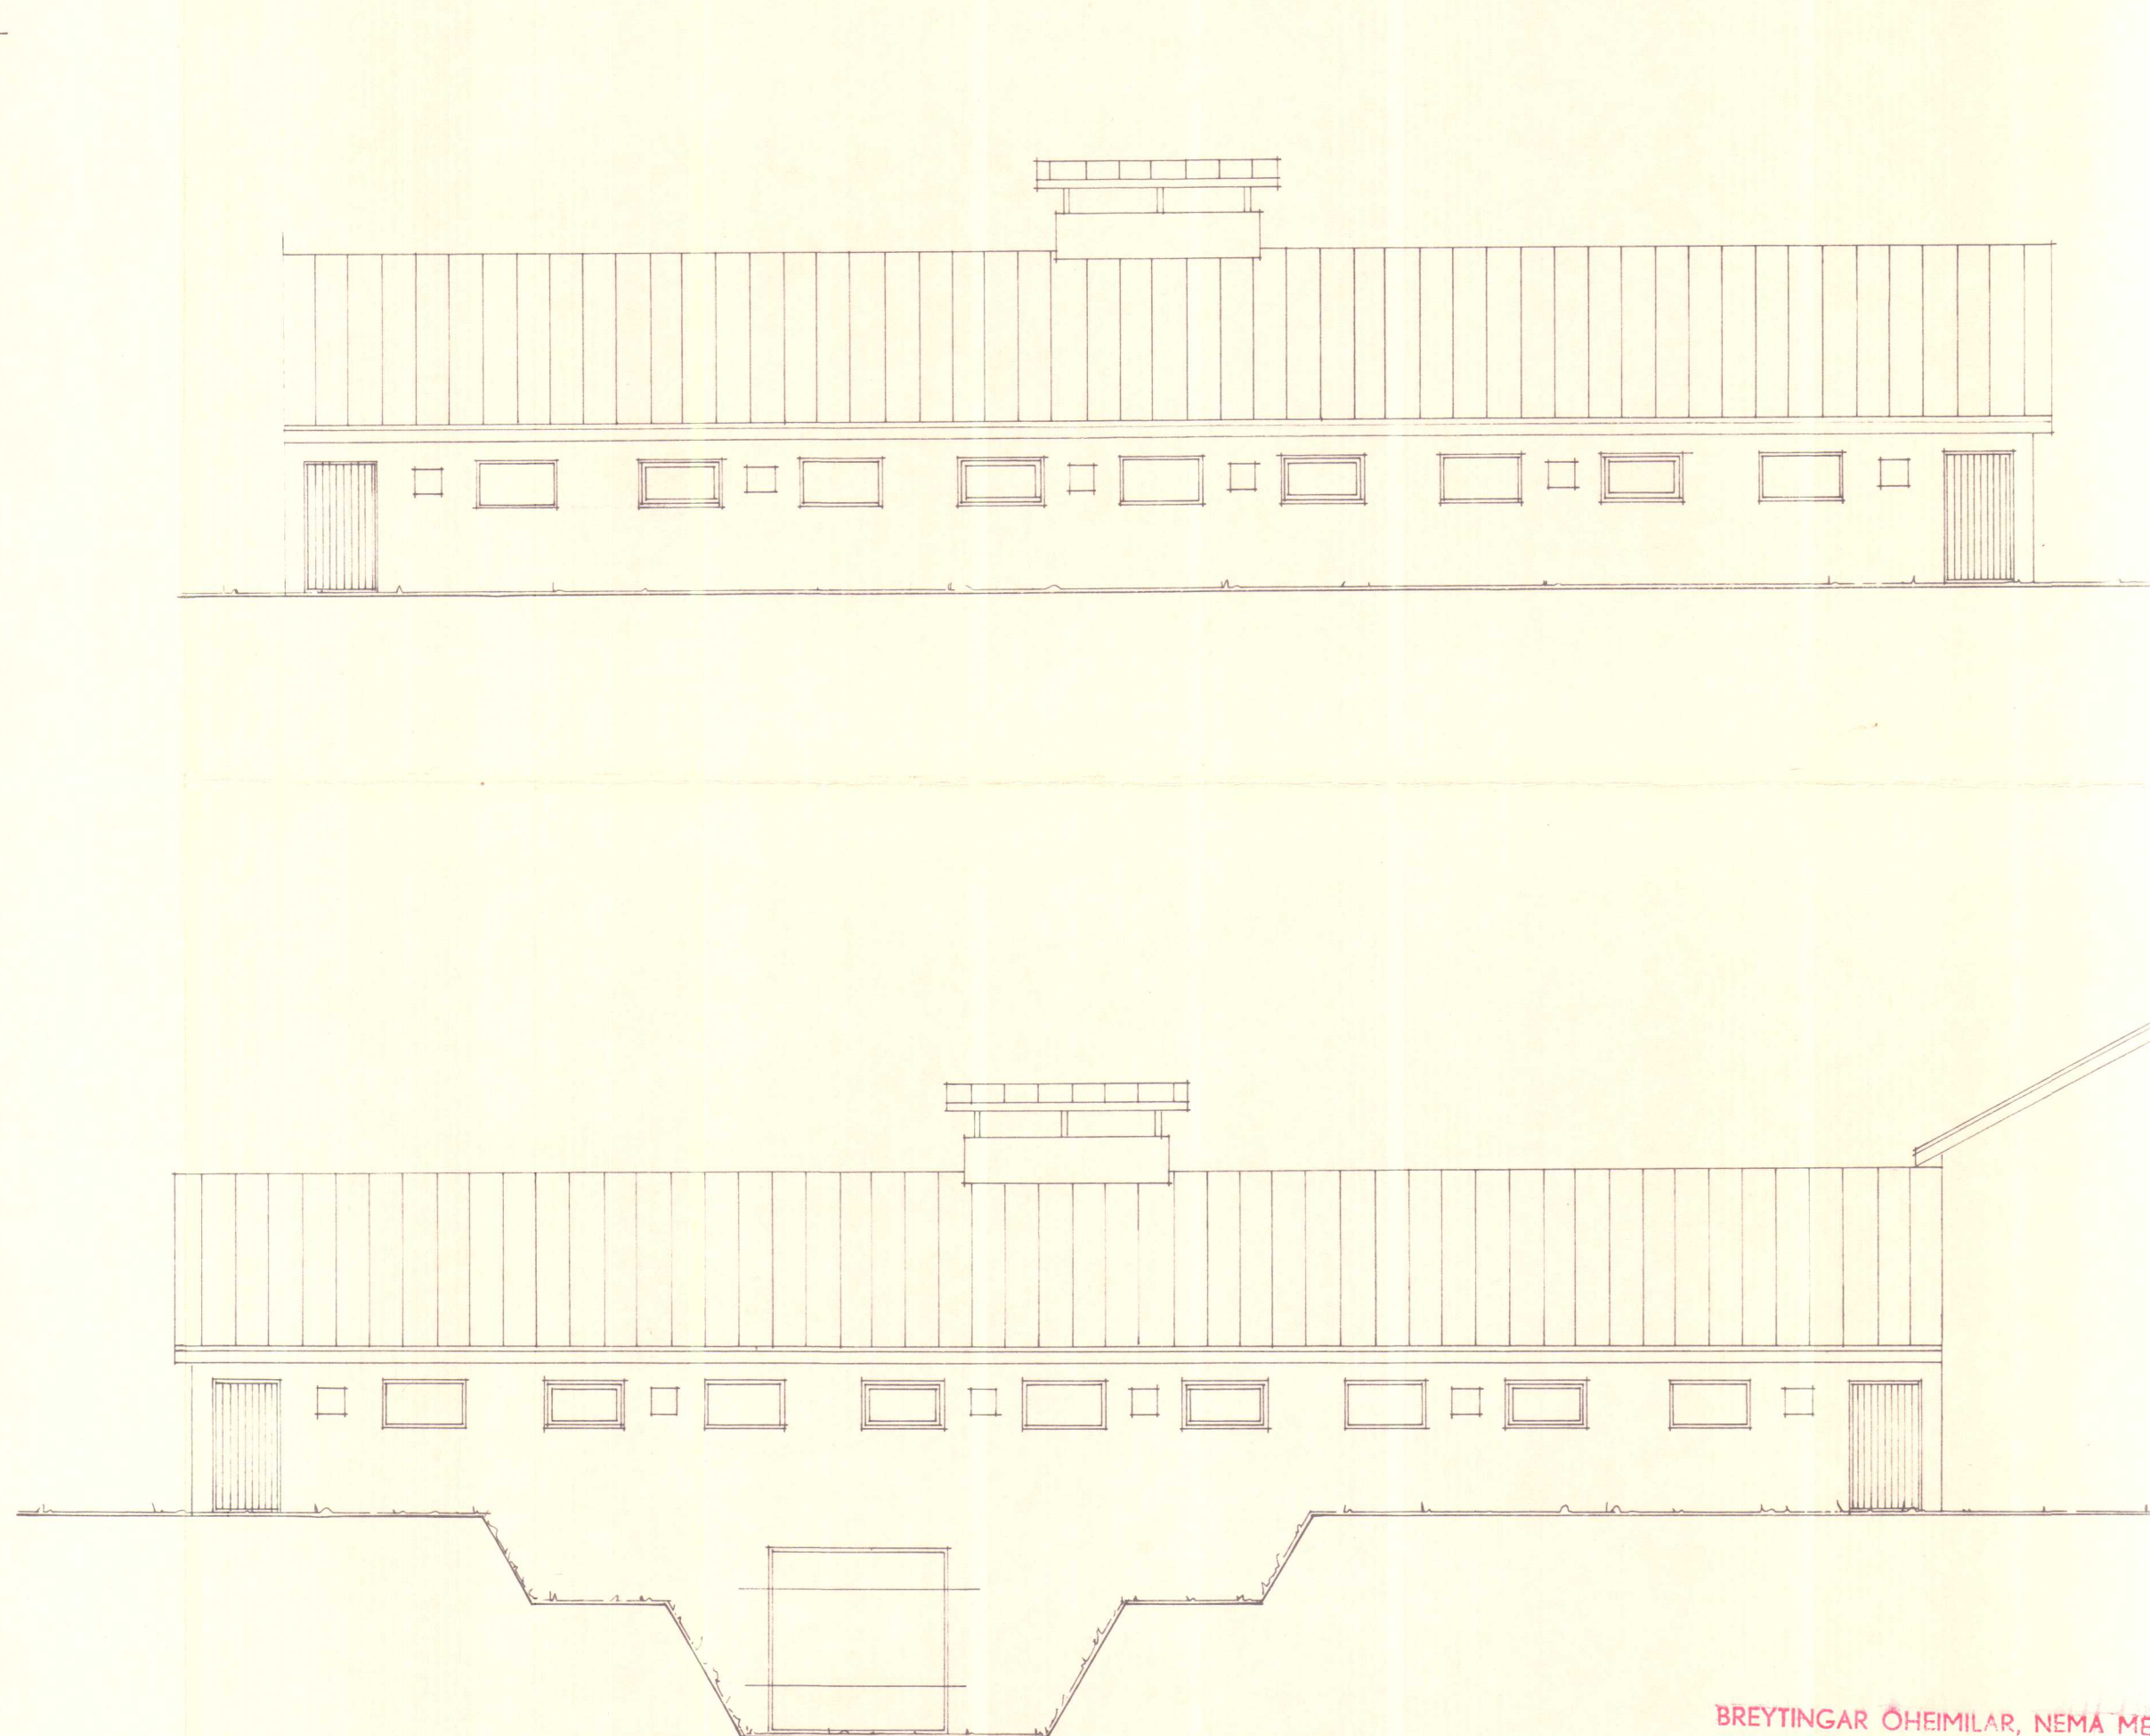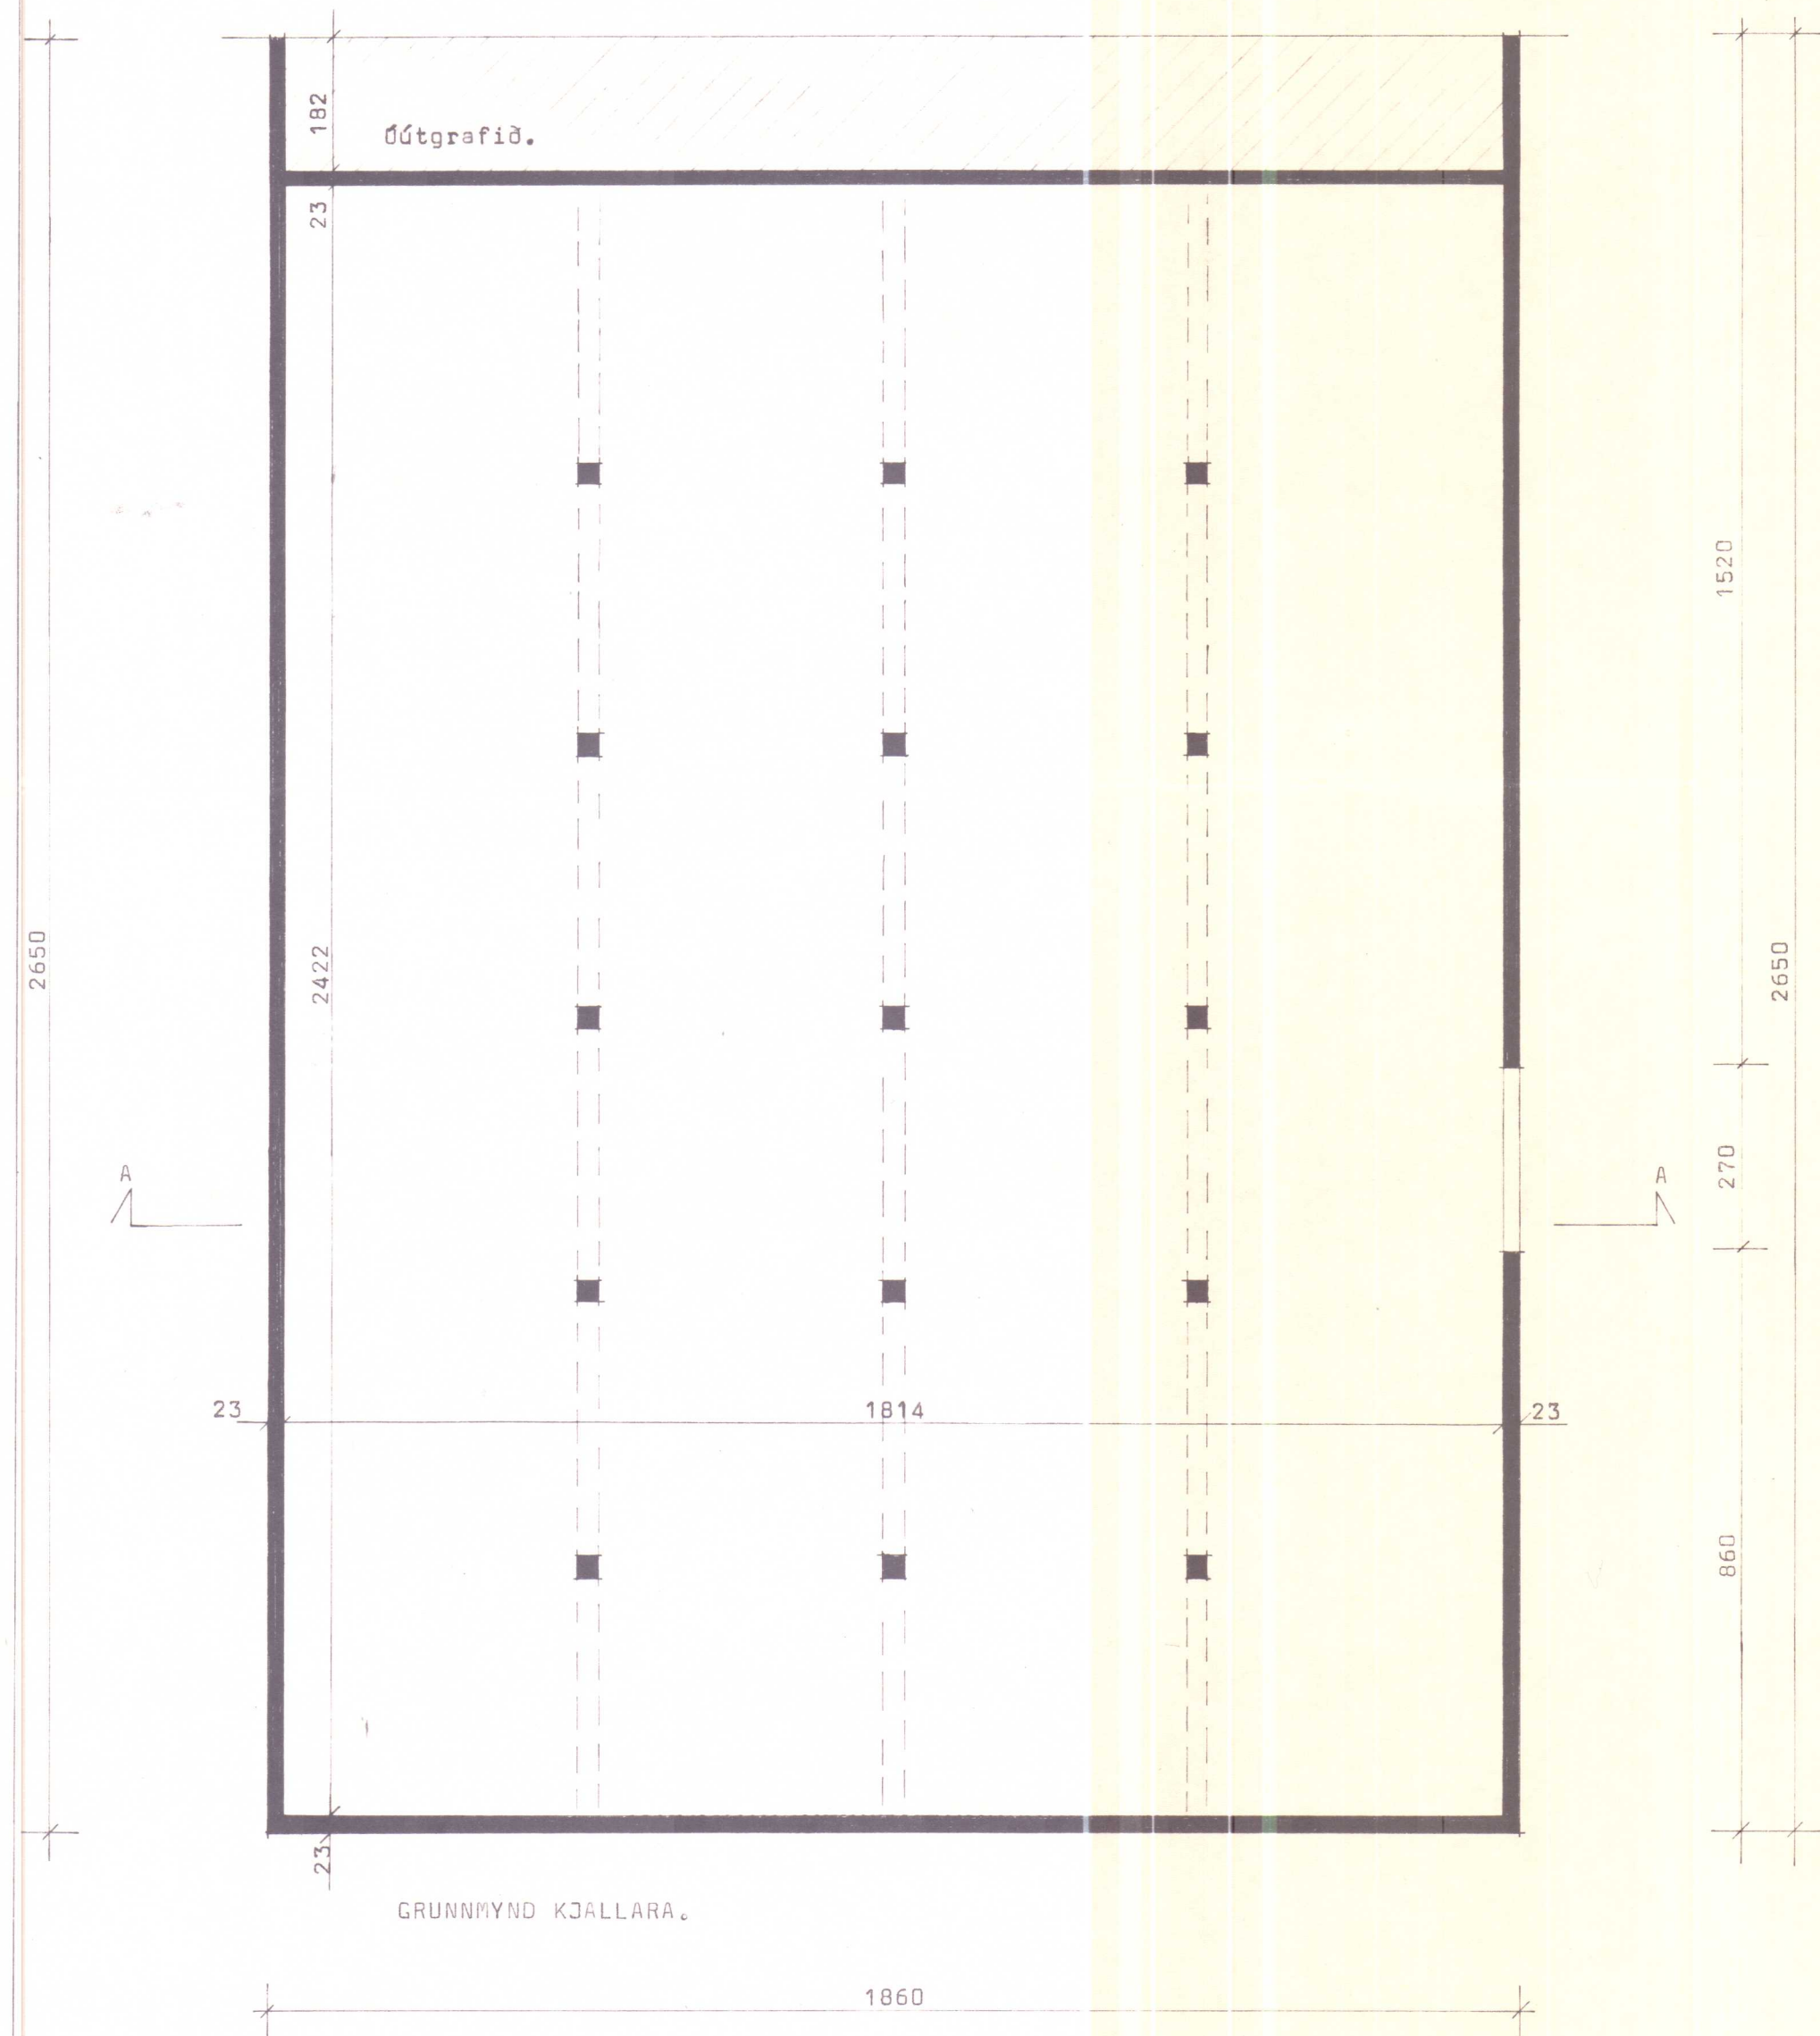

BREYTINGAR ÓHEIMILAR, NEMA MEÐ
SAMÞYKKI TEIKNISTOFUNNAR.

SKANNAD

ÓHEIMILT ER AD HEIJA FRAM-
KVÆNDIR FYR EÐ BURÐAR-
DOLSTEIN HAFAR LIGGJA FYRIR

BL BYGGINGASTOFNUN LANDBÚNADARINS
LAUGAVEGI 120, REYKJAVÍK, SÍMI 25444

LÆKJAMÓT, ÞORÐELSHÓLSHR., V-HÚN.

500 kinda fjárhús.
Grunnmynd kjallara og útlitsmyndir.

TEIKN. NR. 20-4394-2.
BREYTT FRÁ 20-3723.
MÆLIKVARDI 1 : 100.
DAGSETNING 11.8.82.
TEIKNAD 680.