




Teikning samþykkt
 byggingarleiði vett
 í byggingarnefnd
 Þorkelshólshrepps 10/7 1977
 Þótur Hannesson

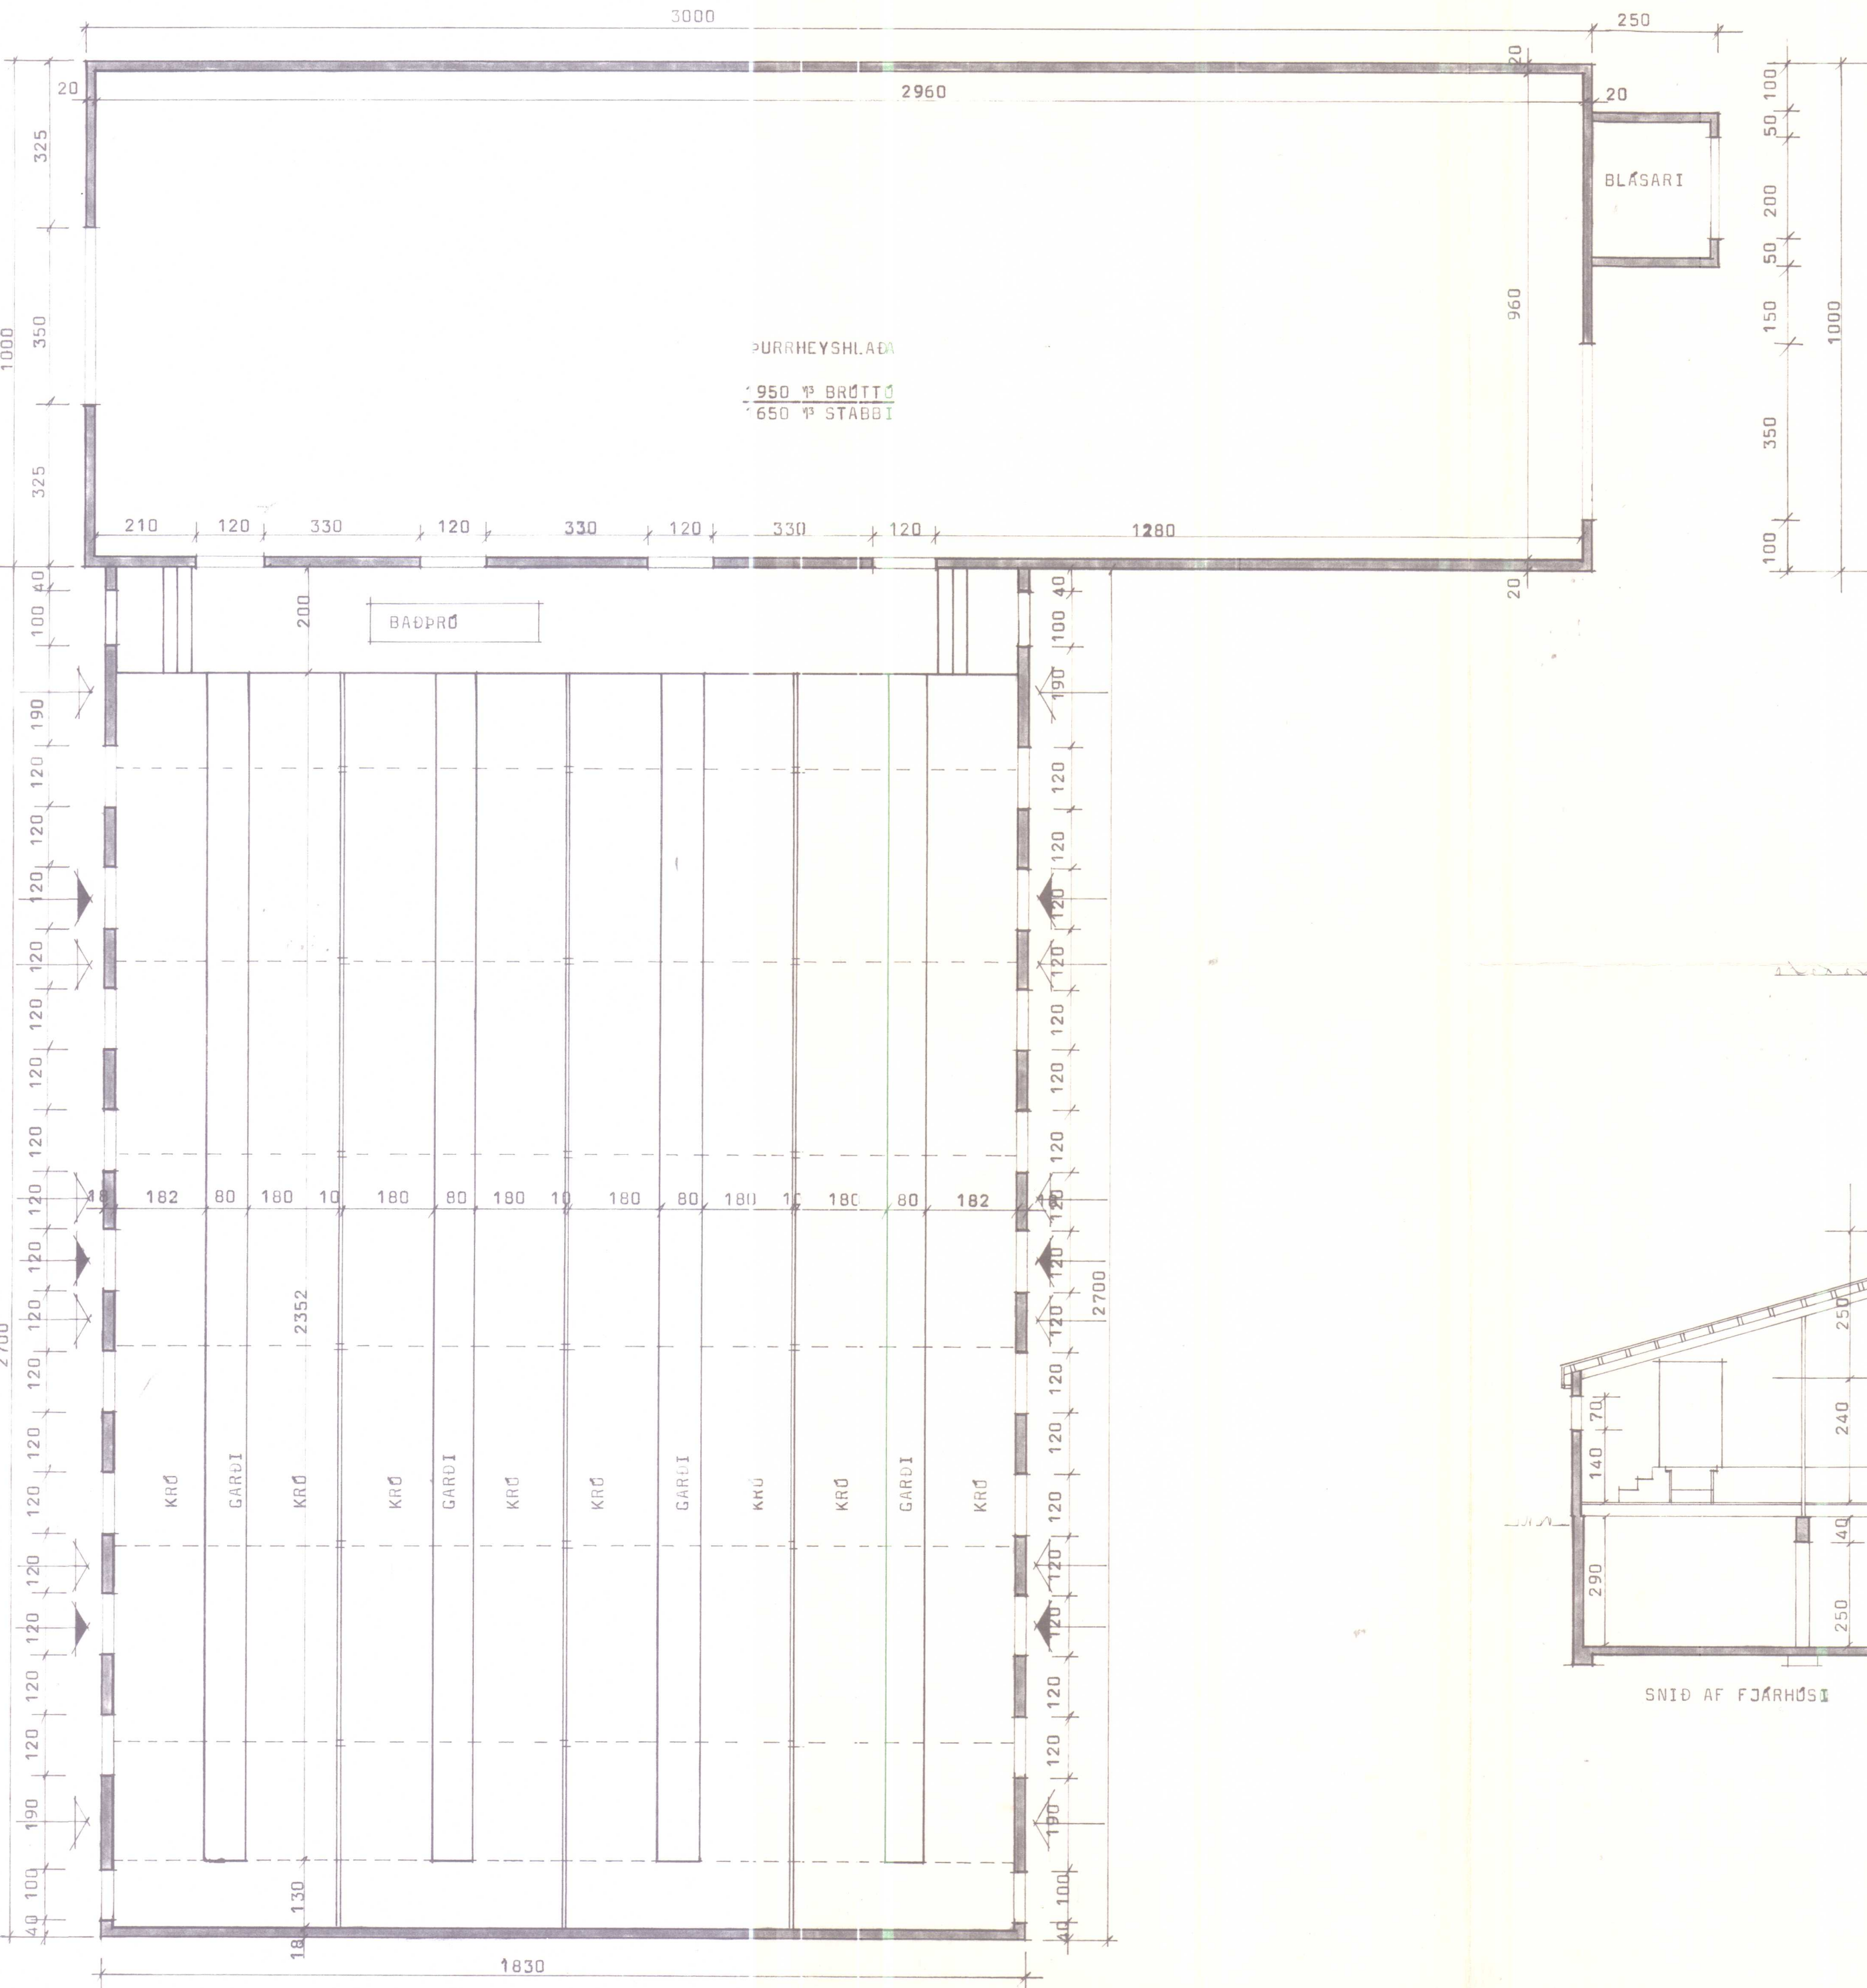

SKÝRINGAR:
 STROMPSTÆÐ 100X 300 (INNANMÁL)
 12. etk. LOFTINNTAKSOP 20X 35 (STEINMÁL)
 8 etk. OPANLEGUR GLUGGI
 FJÁRHÚS..... 494,1 m²
 HLADA 1950,- m²

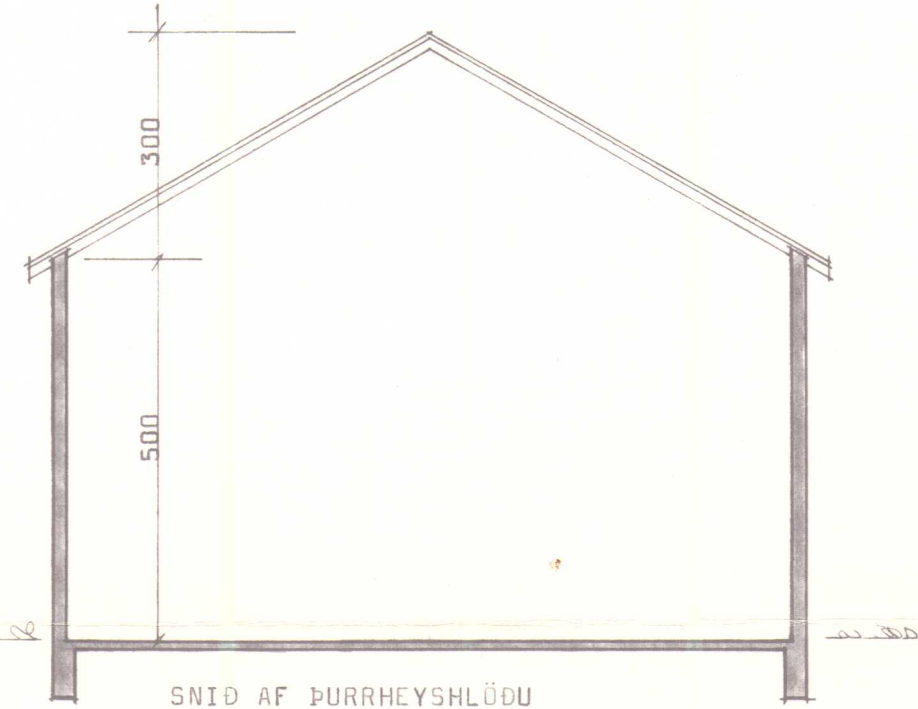

SNID AF ÞURRHEYSHLÖÐU

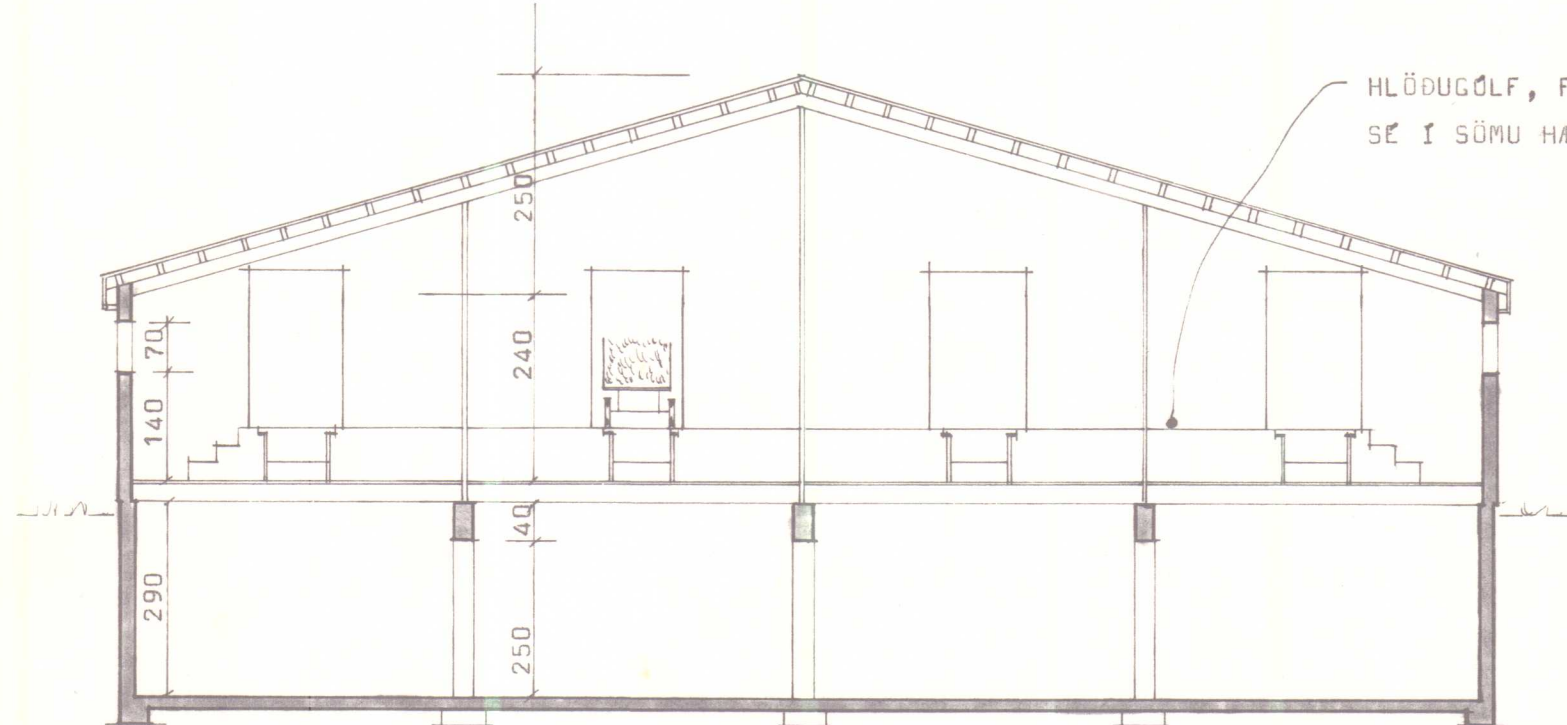

SNID AF FJÁRHÚSI

SKANNAD

Lokjamót Þorkelshóls-Húsa
 BL BYGGINGASTOFNUN LANDBÚNADARINS
 LAUGAVEGI 120, REYKJAVÍK, SÍMI 25444
 SYÐSTA GRUND, AKRAHREPPÍ, SKAG.
 500 KINDA FJÁRHÚS OG HLADA
 GRUNNMYND OG SNID
 TEIKN. NR. 20-2790-1
 BREYTT FRÁ
 MÆLIKVARDI 1:100
 DAGSETNING 29.11. 1976
 TEIKNAD HÖLMFRÍÐUR