

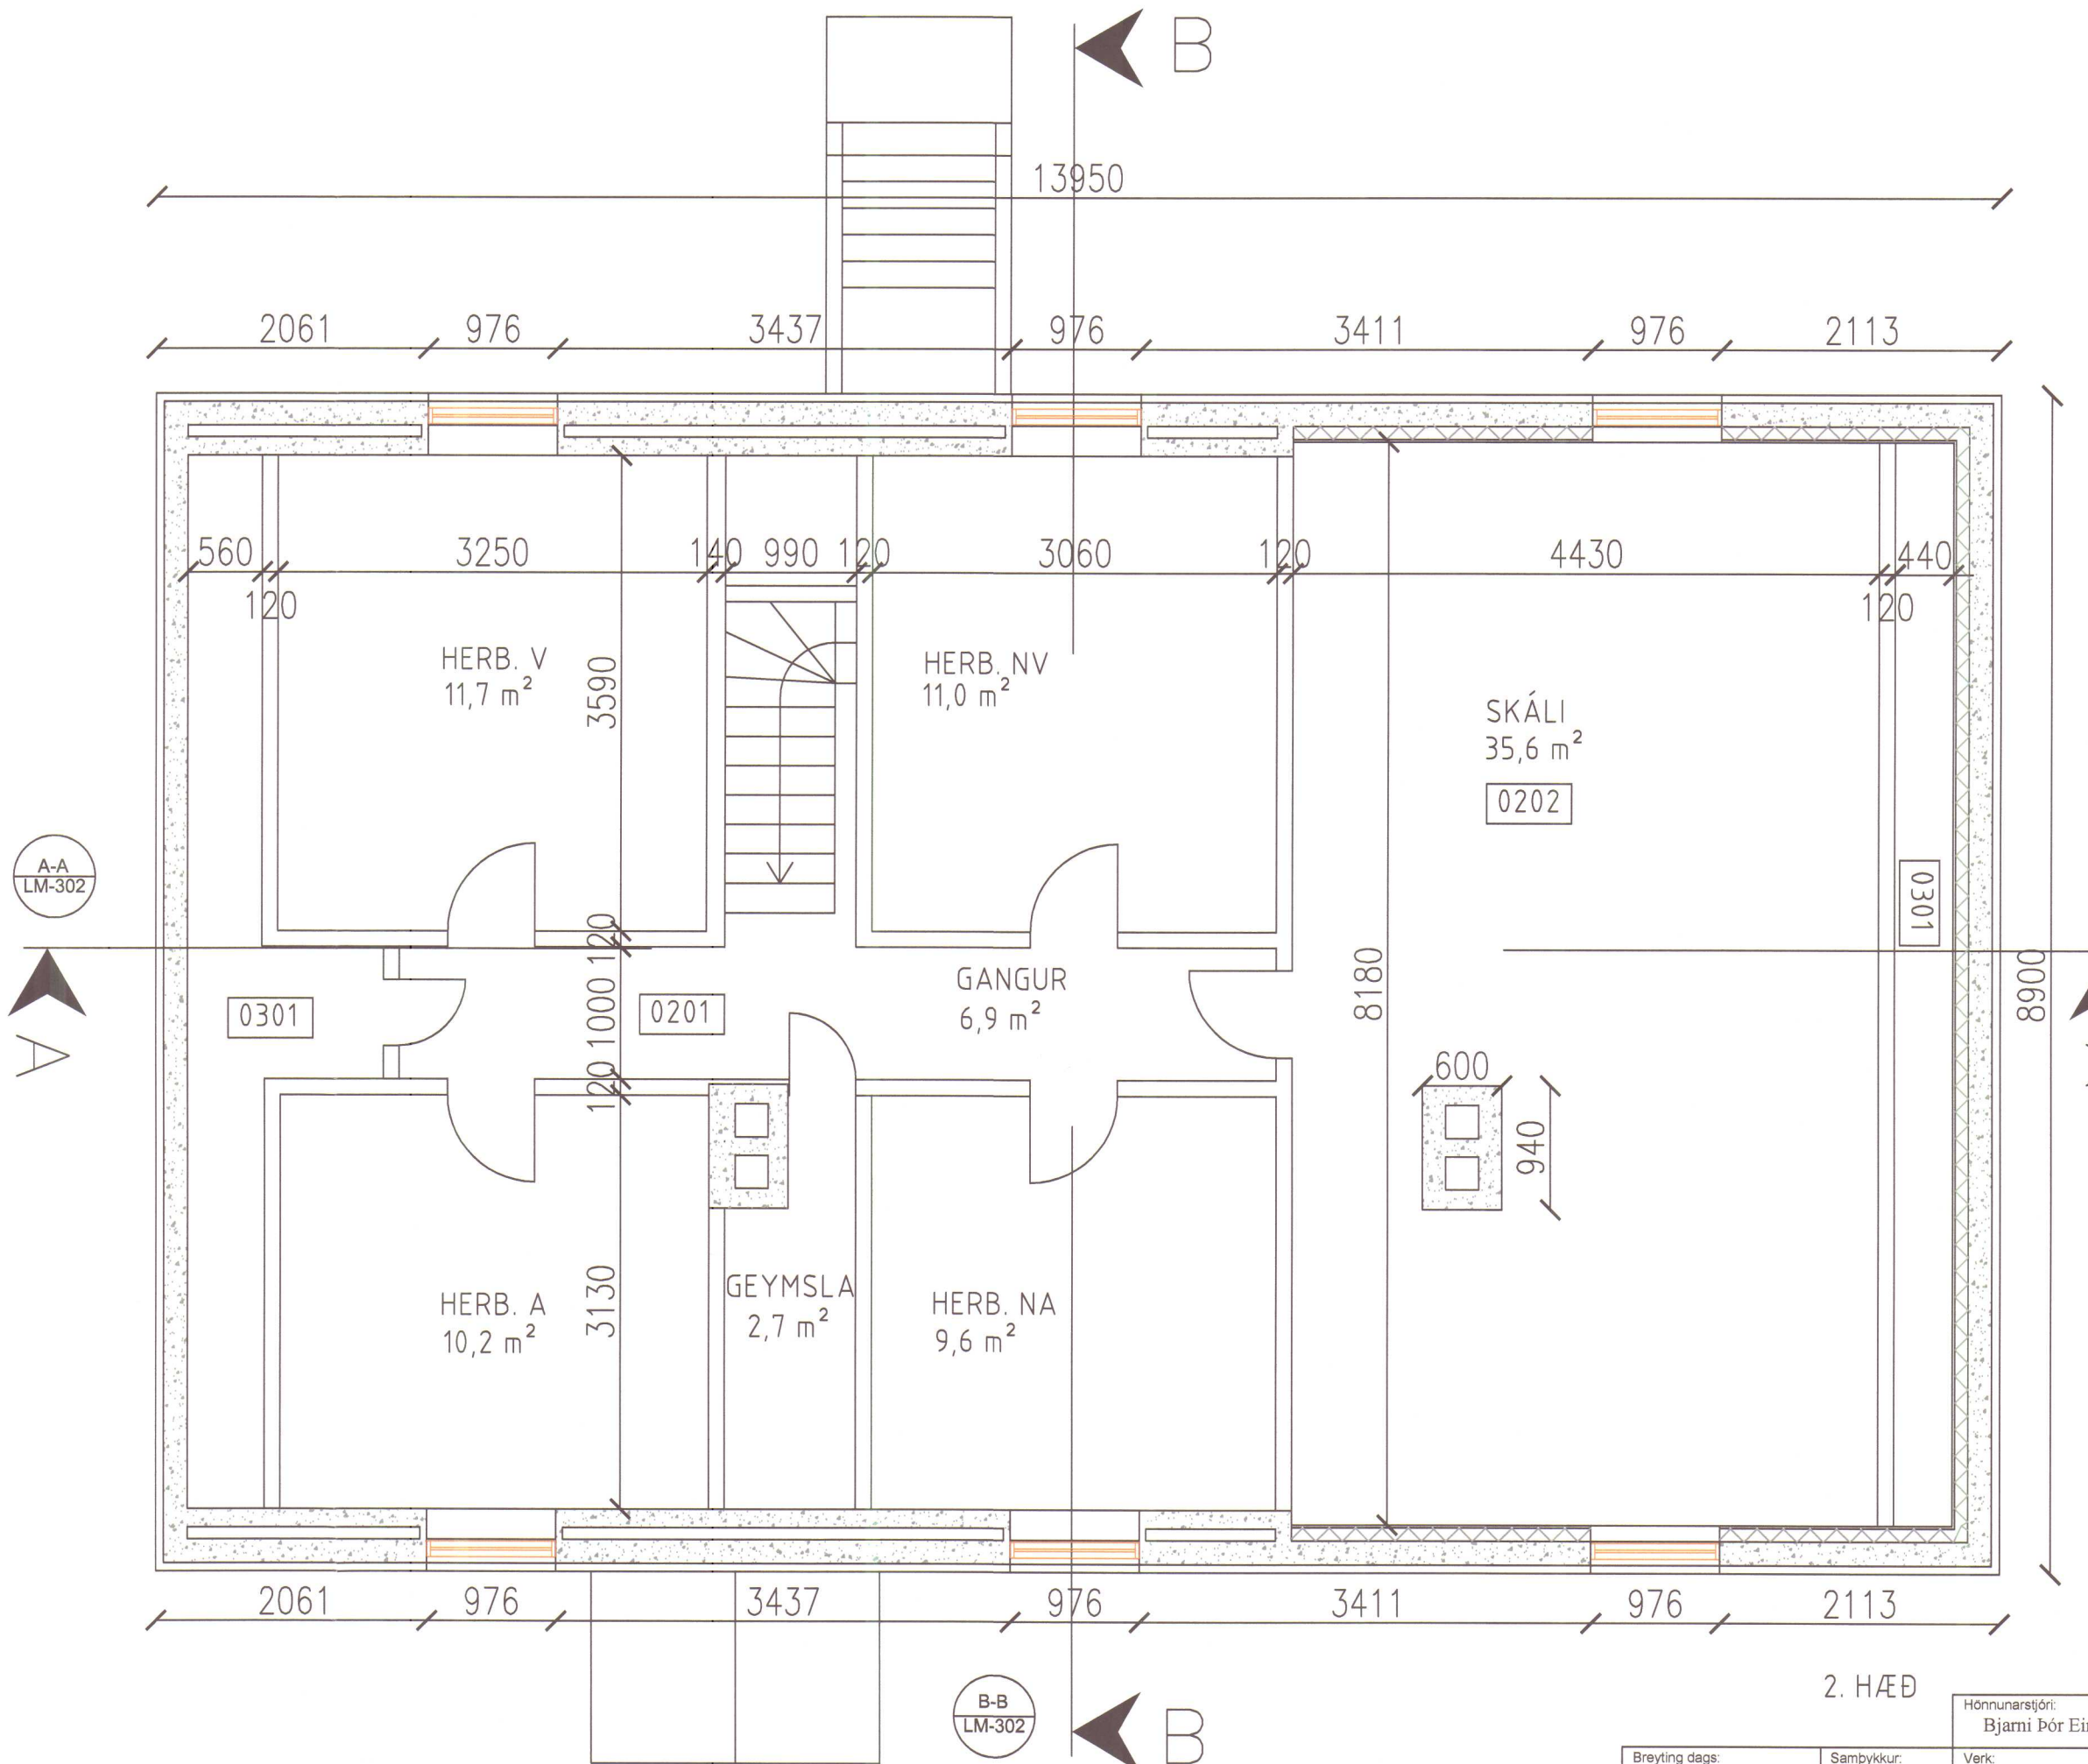
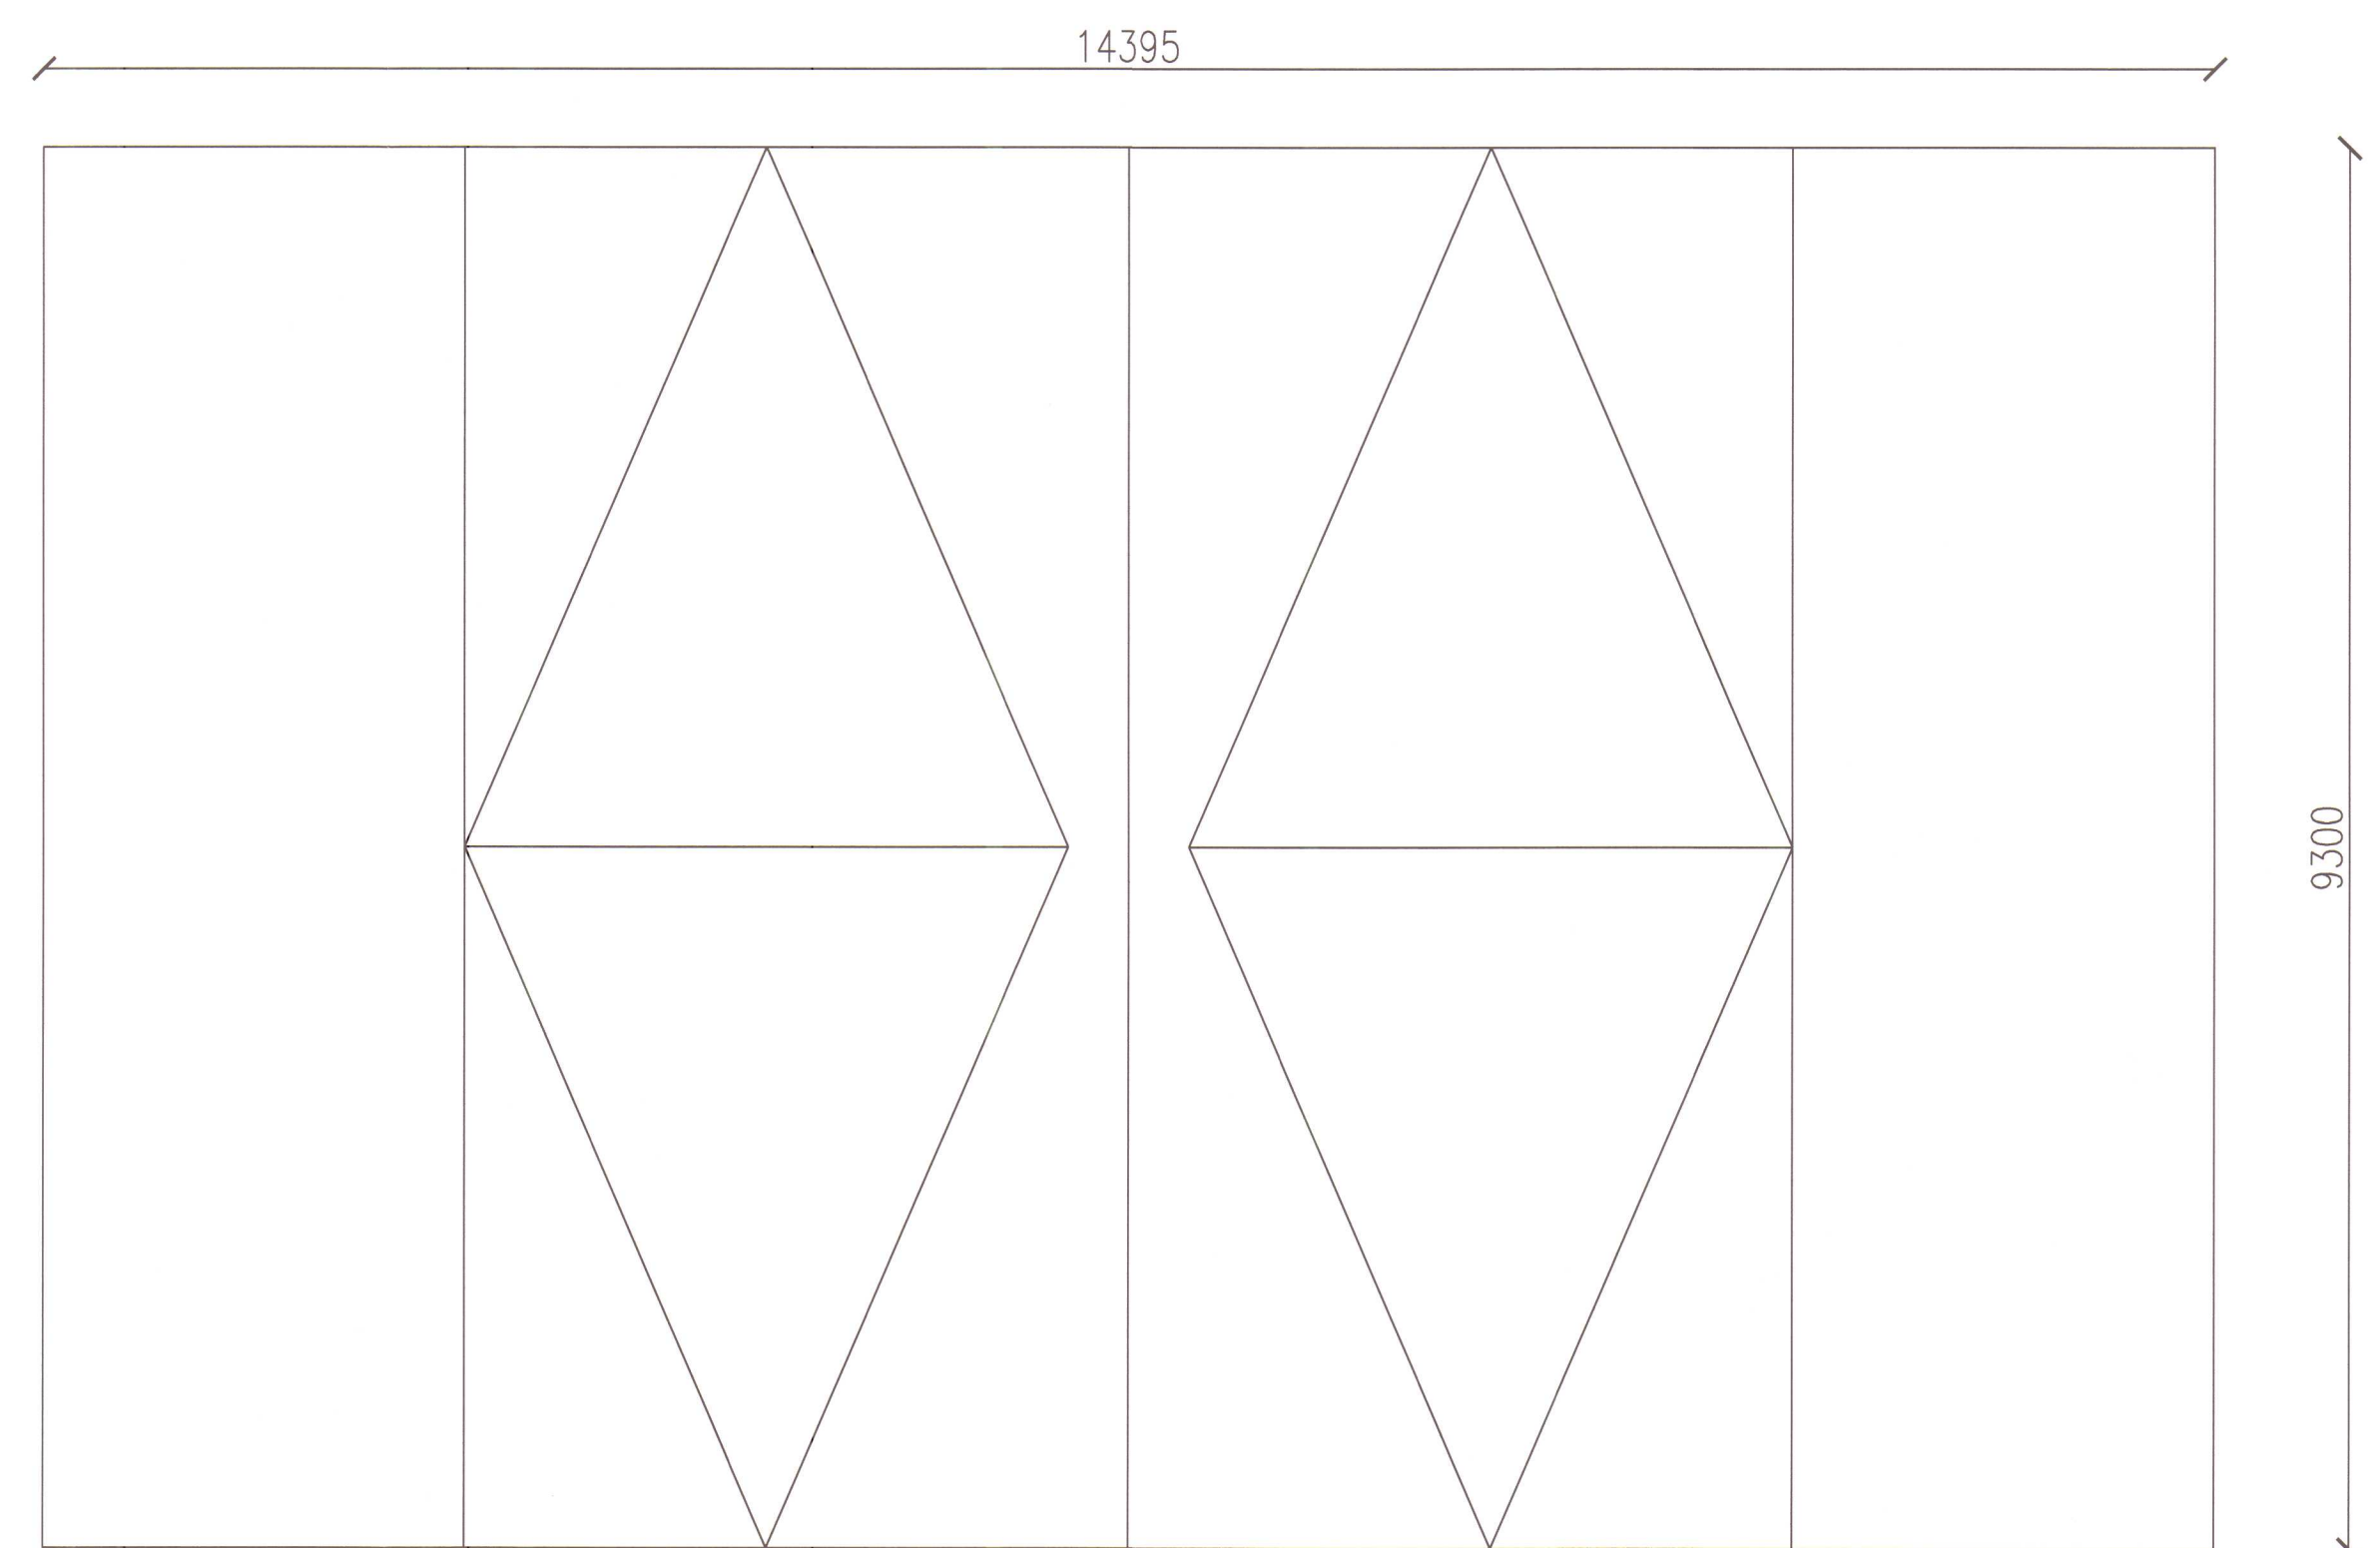


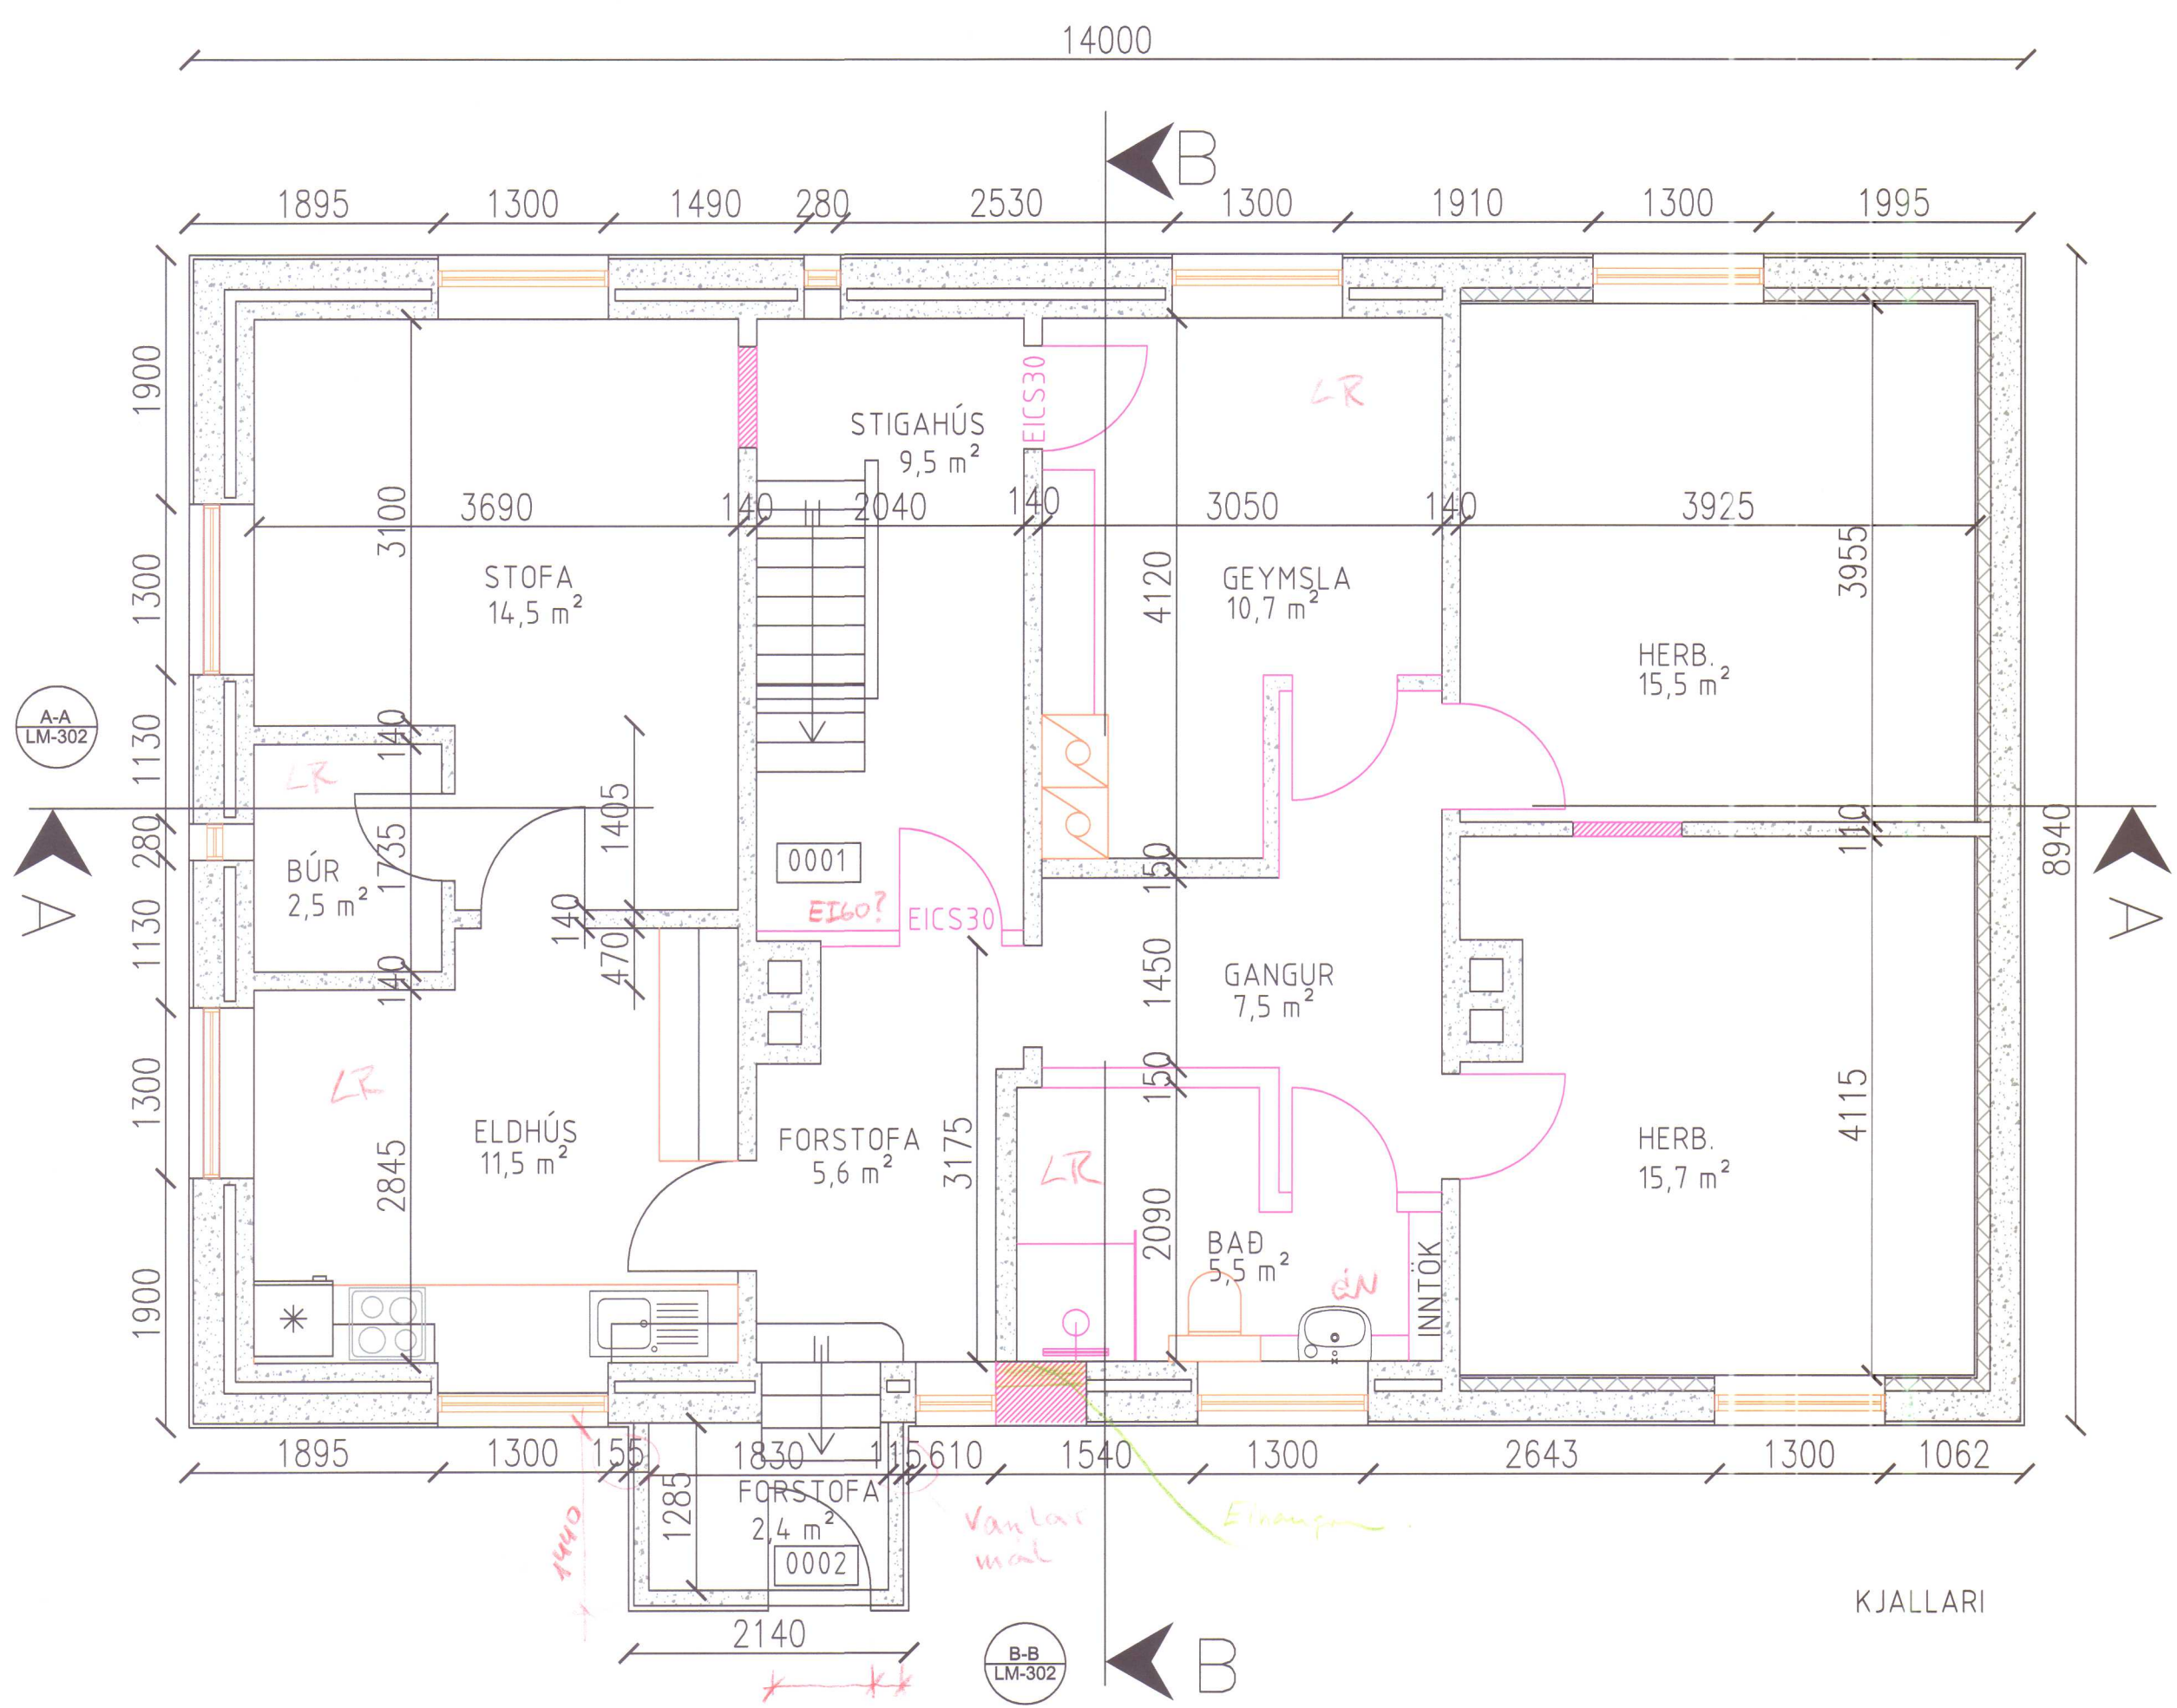

Mál 1602.126
Eldi hlóð m.a. vegna
lofthæðar í kjallara.
bj

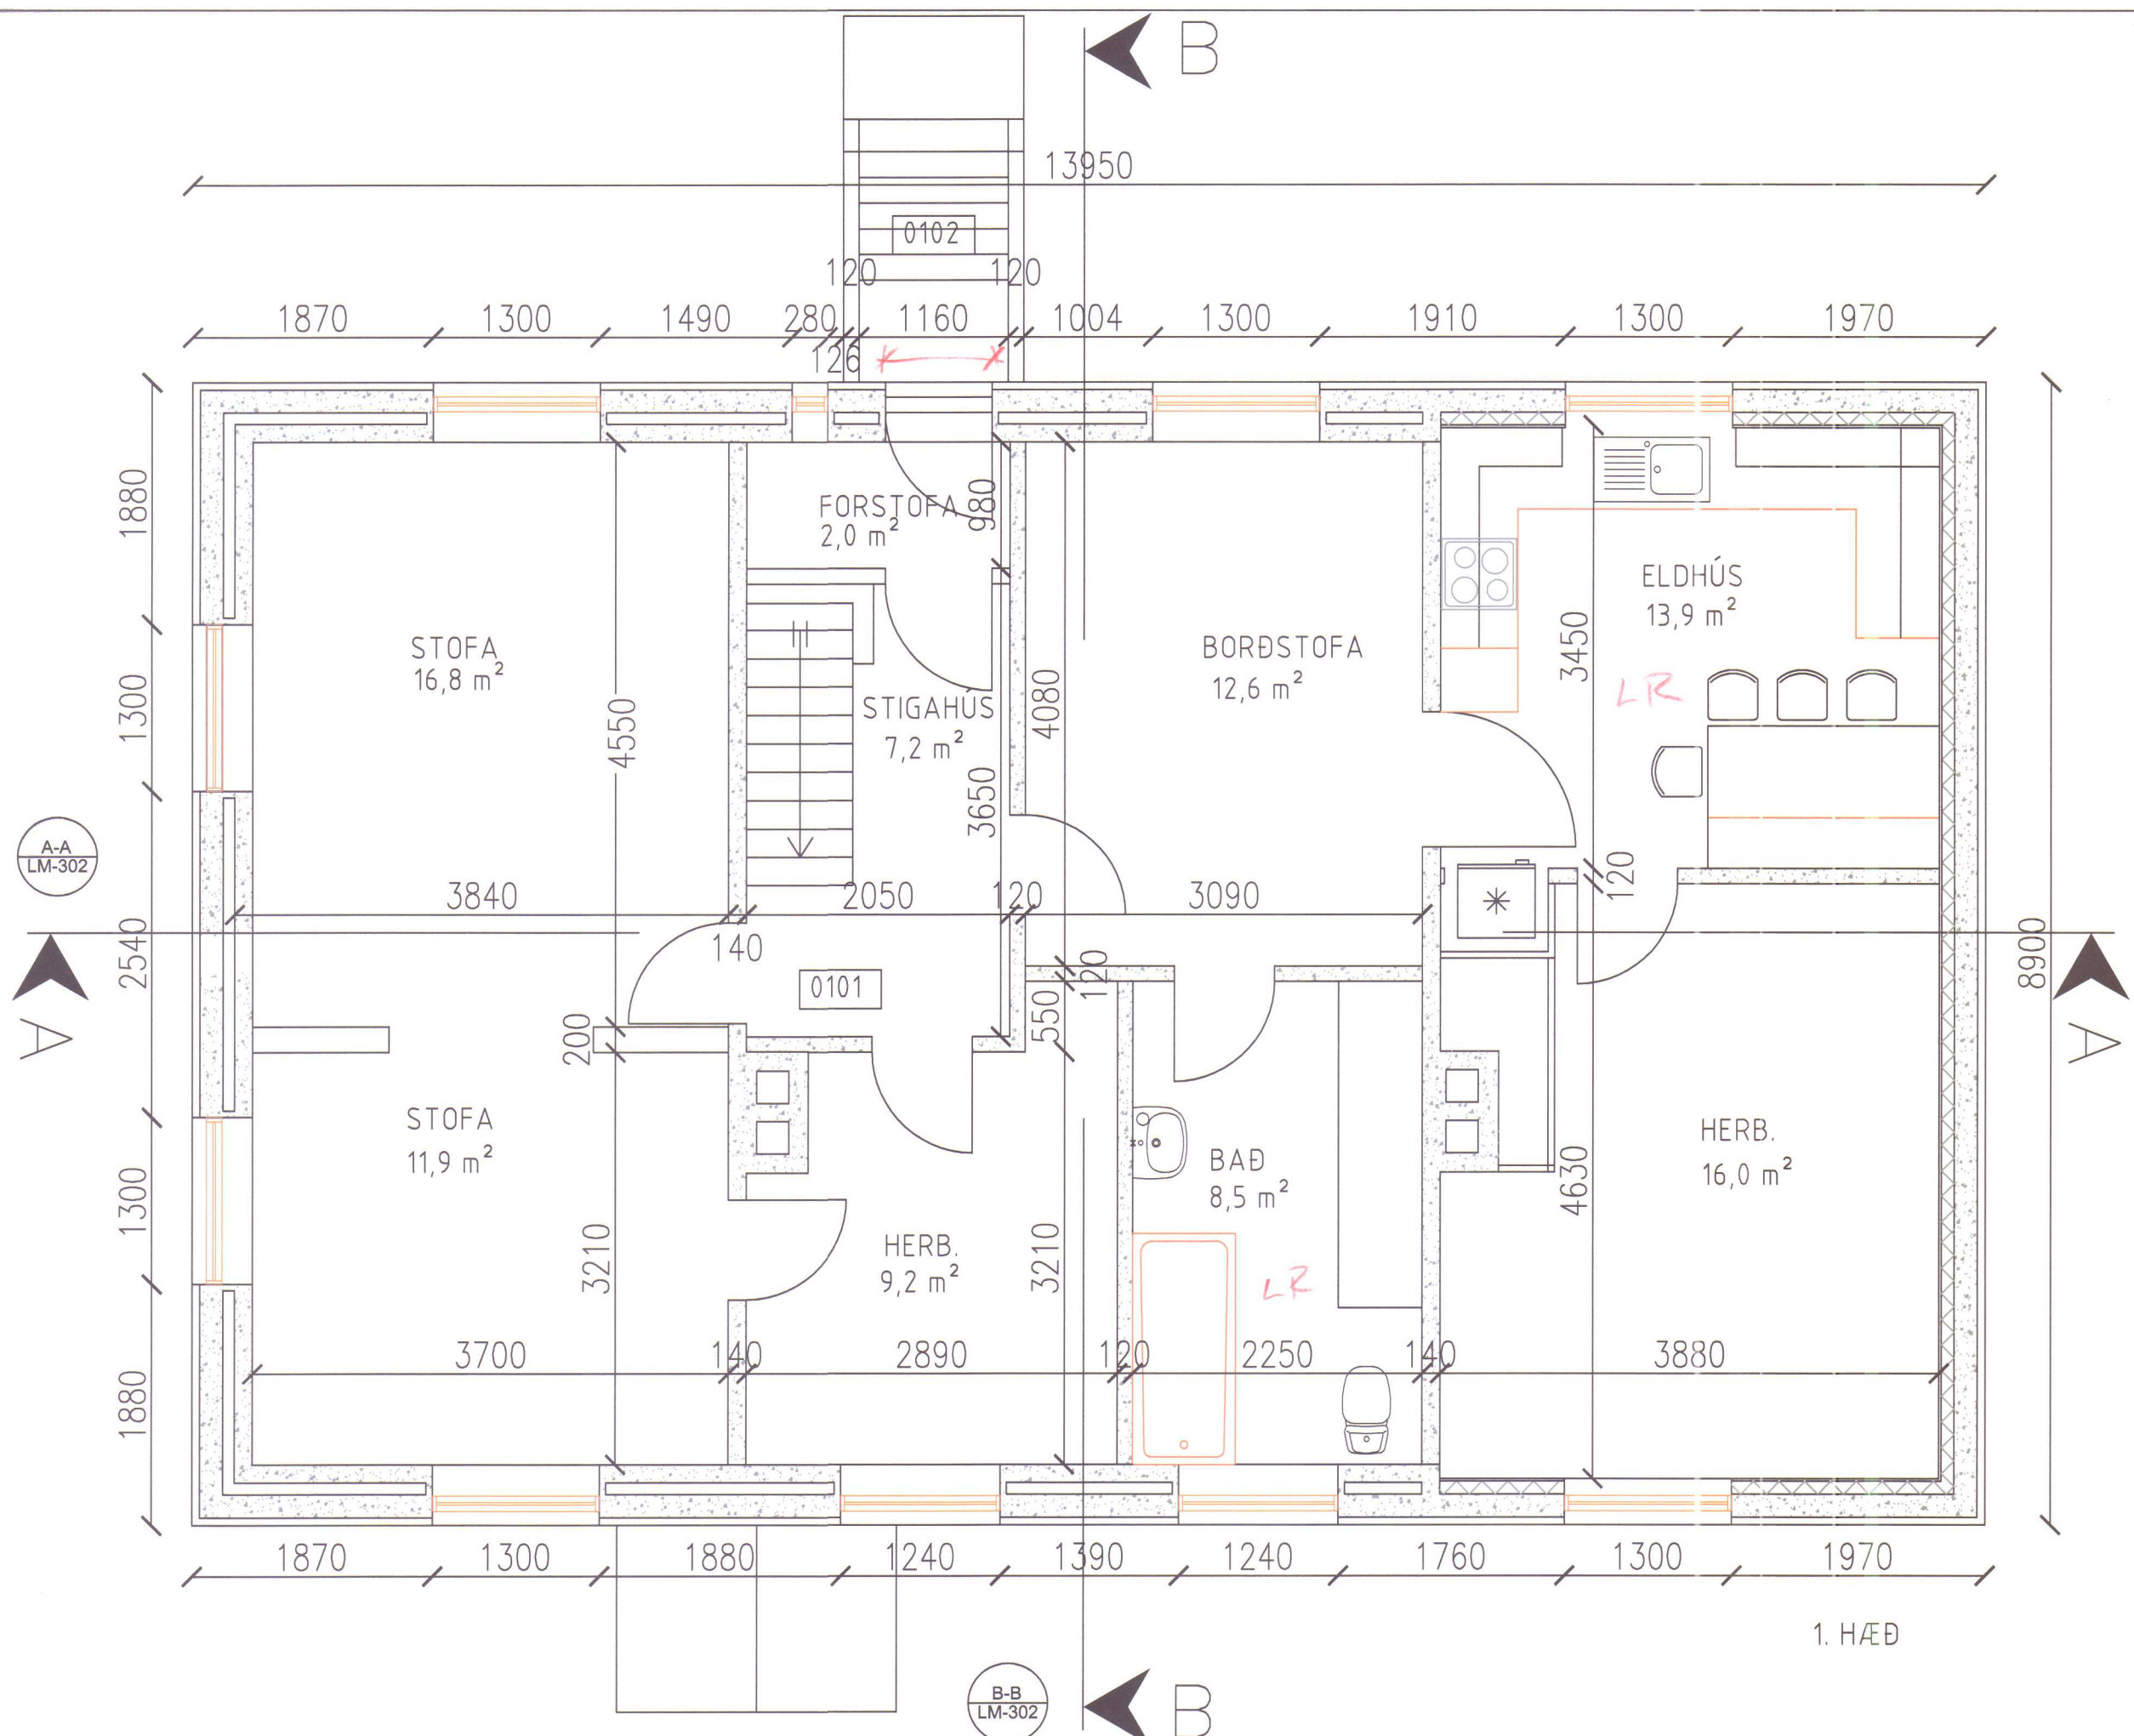

Byggingarlýsing:


Húsið er steinsteypt þriggja hæða, kjallari, hæð og ris byggt árið 1929. Höfundur er ókunnur en talið er líklegt að Guðjón Samúelsson hafi teiknað húsgerðina. Útveggir í suður- og miðhluta eru tvöfaldir með reiðingstorfi á milli veggja, en í nyrsta hluta er ytri veggurinn óeinangraður að innan nema á miðhæð hússins þar sem útveggir eru einangraðir og múrhúðaðir. Gólfplata yfir kjallara og upprunalegir innveggir í kjallara og miðhæð eru úr steinsteypu. Gólfplata yfir miðhæð er úr timbri. Húsið hefur nýlega verið klætt að utan með 30 mm einangrun múrklæðningu á kjallara og 60 mm einangrun og múrklæðningu á miðhæð og stafna rishæðar. Útveggi í nyrsta hluta kjallara og rishæðar skal einangra að innan með 100 mm plasteinangrun og múrhúða. Einangrun þaksins hefur verið bætt og þakklæðning endurnýjuð. Ofan á upprunalega borðaklæðningu er sett rakavarnarlag úr 0,25 mm polplasi, 95x45 mm upphækkun á sperrum eru sknúfaðar í gegnum súð í eldri sperrum og 45x95 langbönd sknúfuð á sperrum c/c 600 mm. Fyllt er milli sperra og langbanda með 100 mm og 50 mm steinull. Ofan á einangrun og langbönd er settur tjörupappi og þakið klætt með rauðu plexipolyesterhúðuðu 0,6 mm búrastáli.

Áætlaðar kólnunartölur:	
Þak	0,20 W/m²C
Útveggir	0,40 W/m²C
Gólf	0,30 W/m²C
Meðaltal glugga og hurða	2,00 W/m²C
Vegið meðaltal húsin	0,75 W/m²C

Stærðir:	
Flatarmál:	
Kjallari:	128,3 m²
1. hæð:	124,2 m²
2. hæð með lofthæð	124,2 m²
SAMTALS	376,7 m²
Rúmmál:	
Kjallari:	299,7 m³
1. hæð:	341,6 m³
2. hæð með lofthæð >1,8 m:	266,0 m³
SAMTALS	907,3 m³

Höfundur: Bjarni Þór Einarsson, kt. 310348-2449		Ártun hönnunarskrá:	
Breyting dags.	Samþykktur.	Verk	
Vefangastí:		Hönnuð / teiknað BPE	
IBÚÐARHÚS - GRUNNMYNDIR		Yfirtekið BPE	
REYNDARTEIKNING OG BREYTING Í KJALLARA		Dagsetning 18.02.2016	
RÁÐBARDUR SF. RÁÐGJÖF OG VERKFRÆÐINGAUMSTIÐA		Samþykktur 1:50	
Bjarni Þór Einarsson MTFI Byggingartekniðfræðingur Bsc. kt. 310348-2449 Höfðabraut 6, 530 Hvammstanga, bthe@itn.is Símar: 455-2511, 892-8296, fax: 455-2509		Verk - Teikning númer: 150206 - LM301	

Spá bed
LM 301

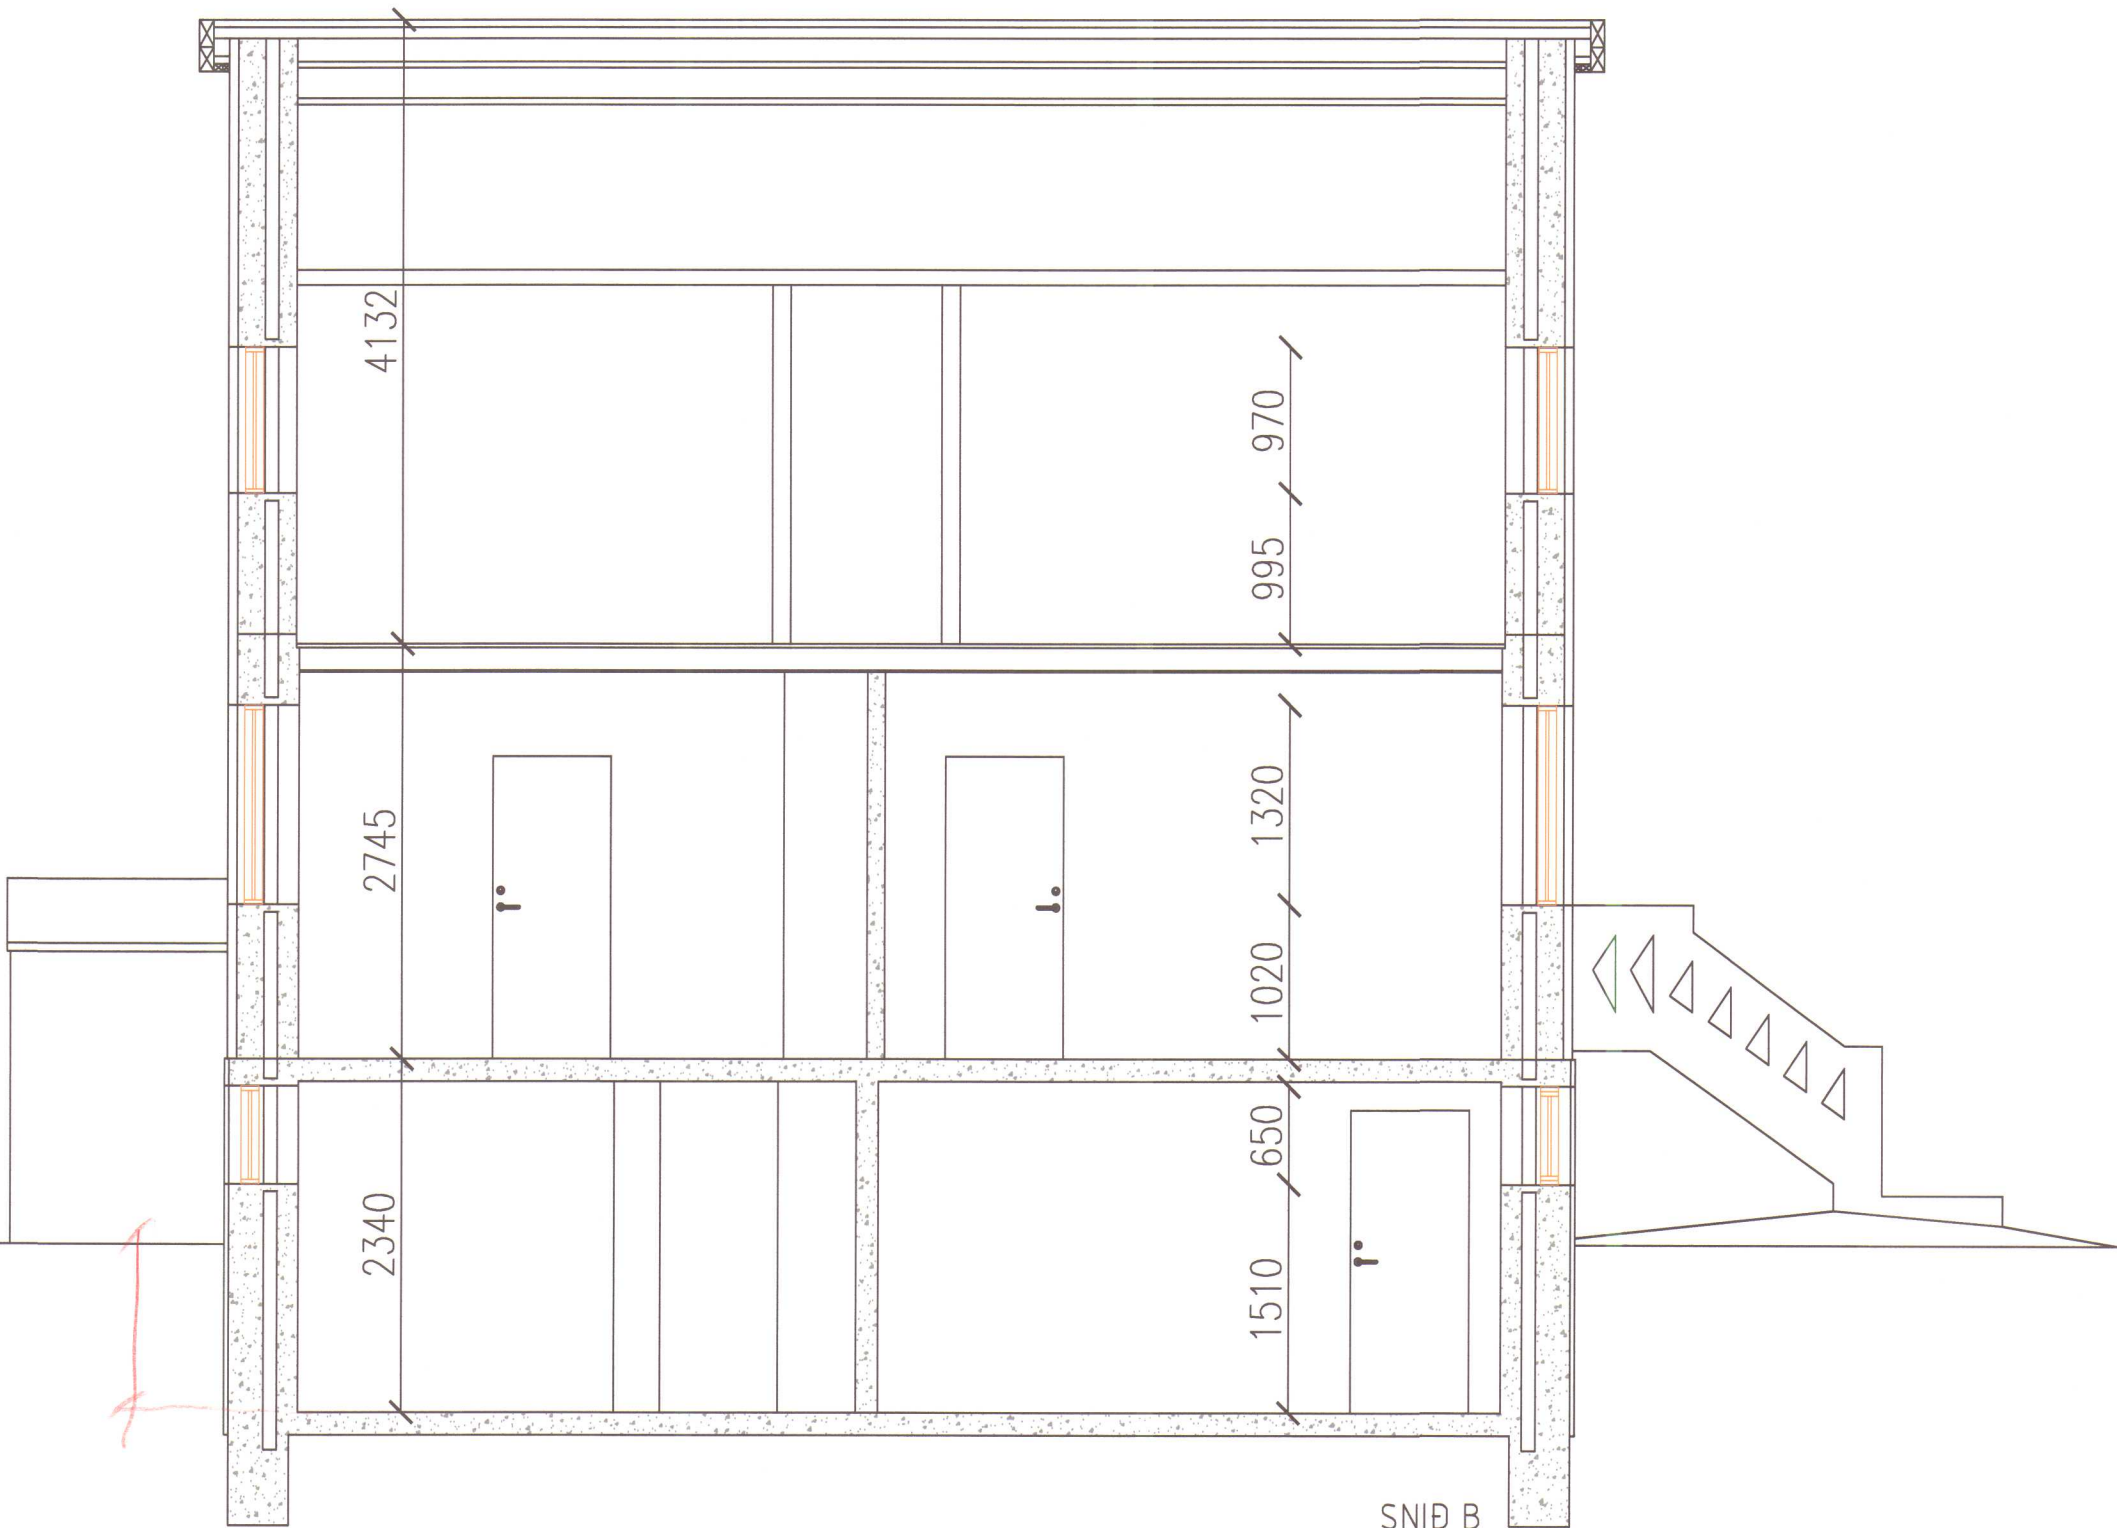


MÓTTEKID
23. feb. 2016
Byggingartekniðráttir
Húnaþingi vestra

Hönnunarsér: Bjarni Þór Einarsson, kt. 310348-2449		Artun hönnunarsgrö:	
Breyting dags:	Sambýskur:	Verk:	Hannað / tekið ÞEE
		LÆKJAMÓT - HÚNAÞING VESTRA	Yfirfarið BPE
		Vörðugastir IBÚÐARHÚS REYNDARTEIKNING, SNID	Dagsetning 18.02.2016
		RÁÐBARDIUR SF RÁÐGJÖF OG VERKFRÆÐISJÓNUSTA	Styrkskráur
		Djarni Þór Einarsson MTFI Byggingartekniðráttir BSc. kt. 310348-2449 Hólabraut 6, 530 Hvammstanga, bthe@itm.is Símar: 455-2511, 892-8296, fax: 455-2509	Málsvæði 1:50
			Verk - Tekning númer: 150206 - LM302

Spáttul LM103




AUSTUR

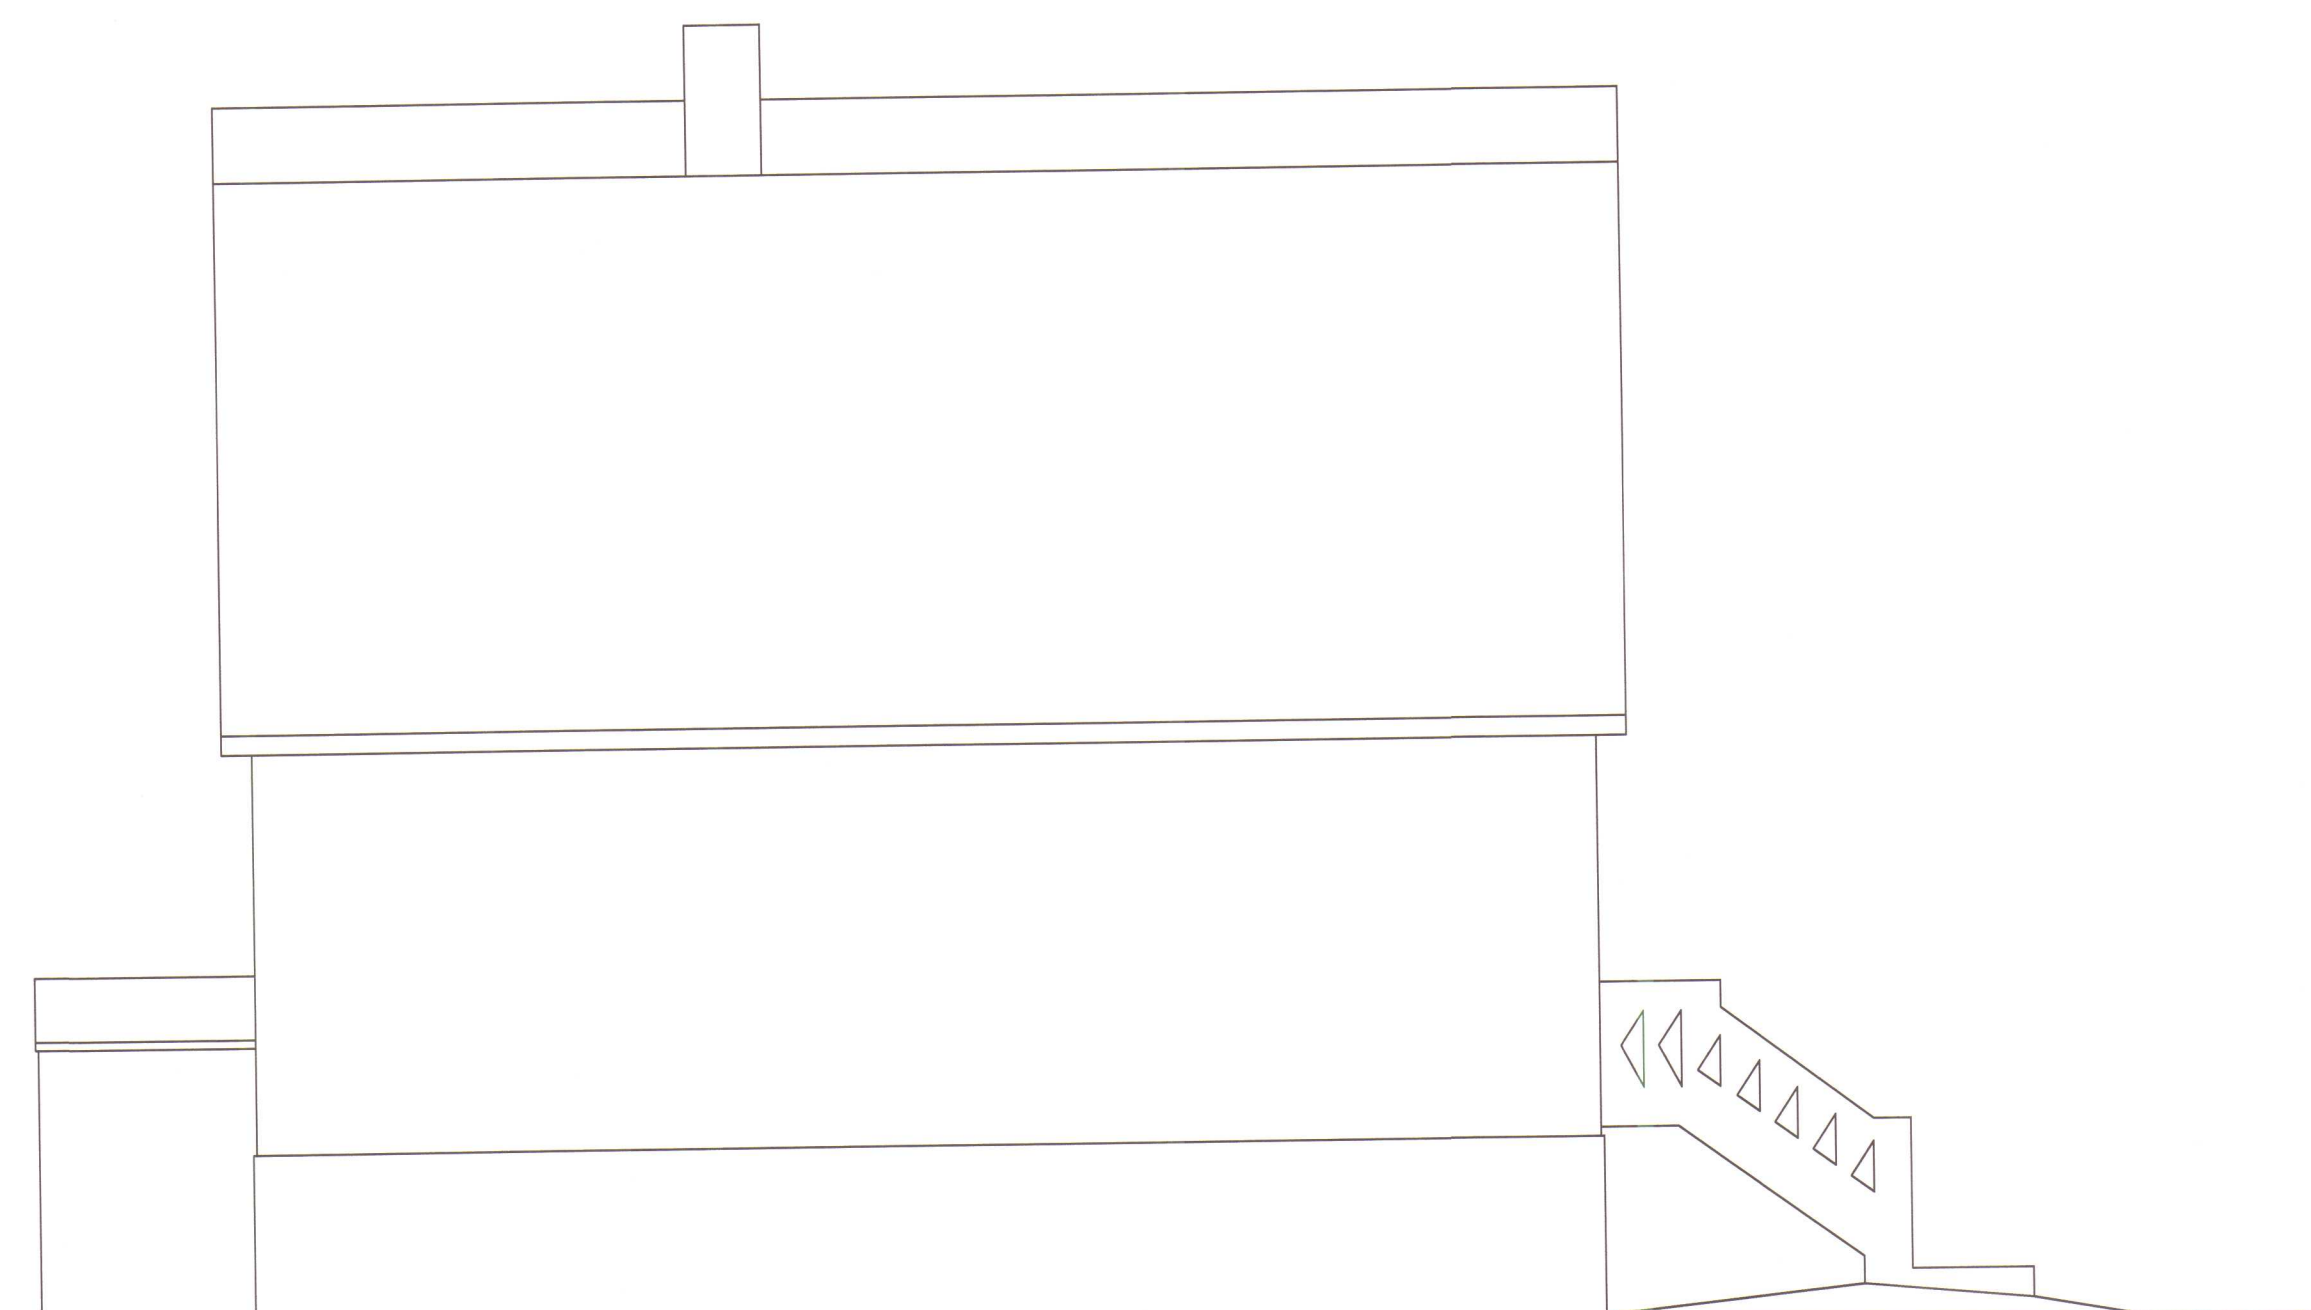

NORÐUR



VESTUR

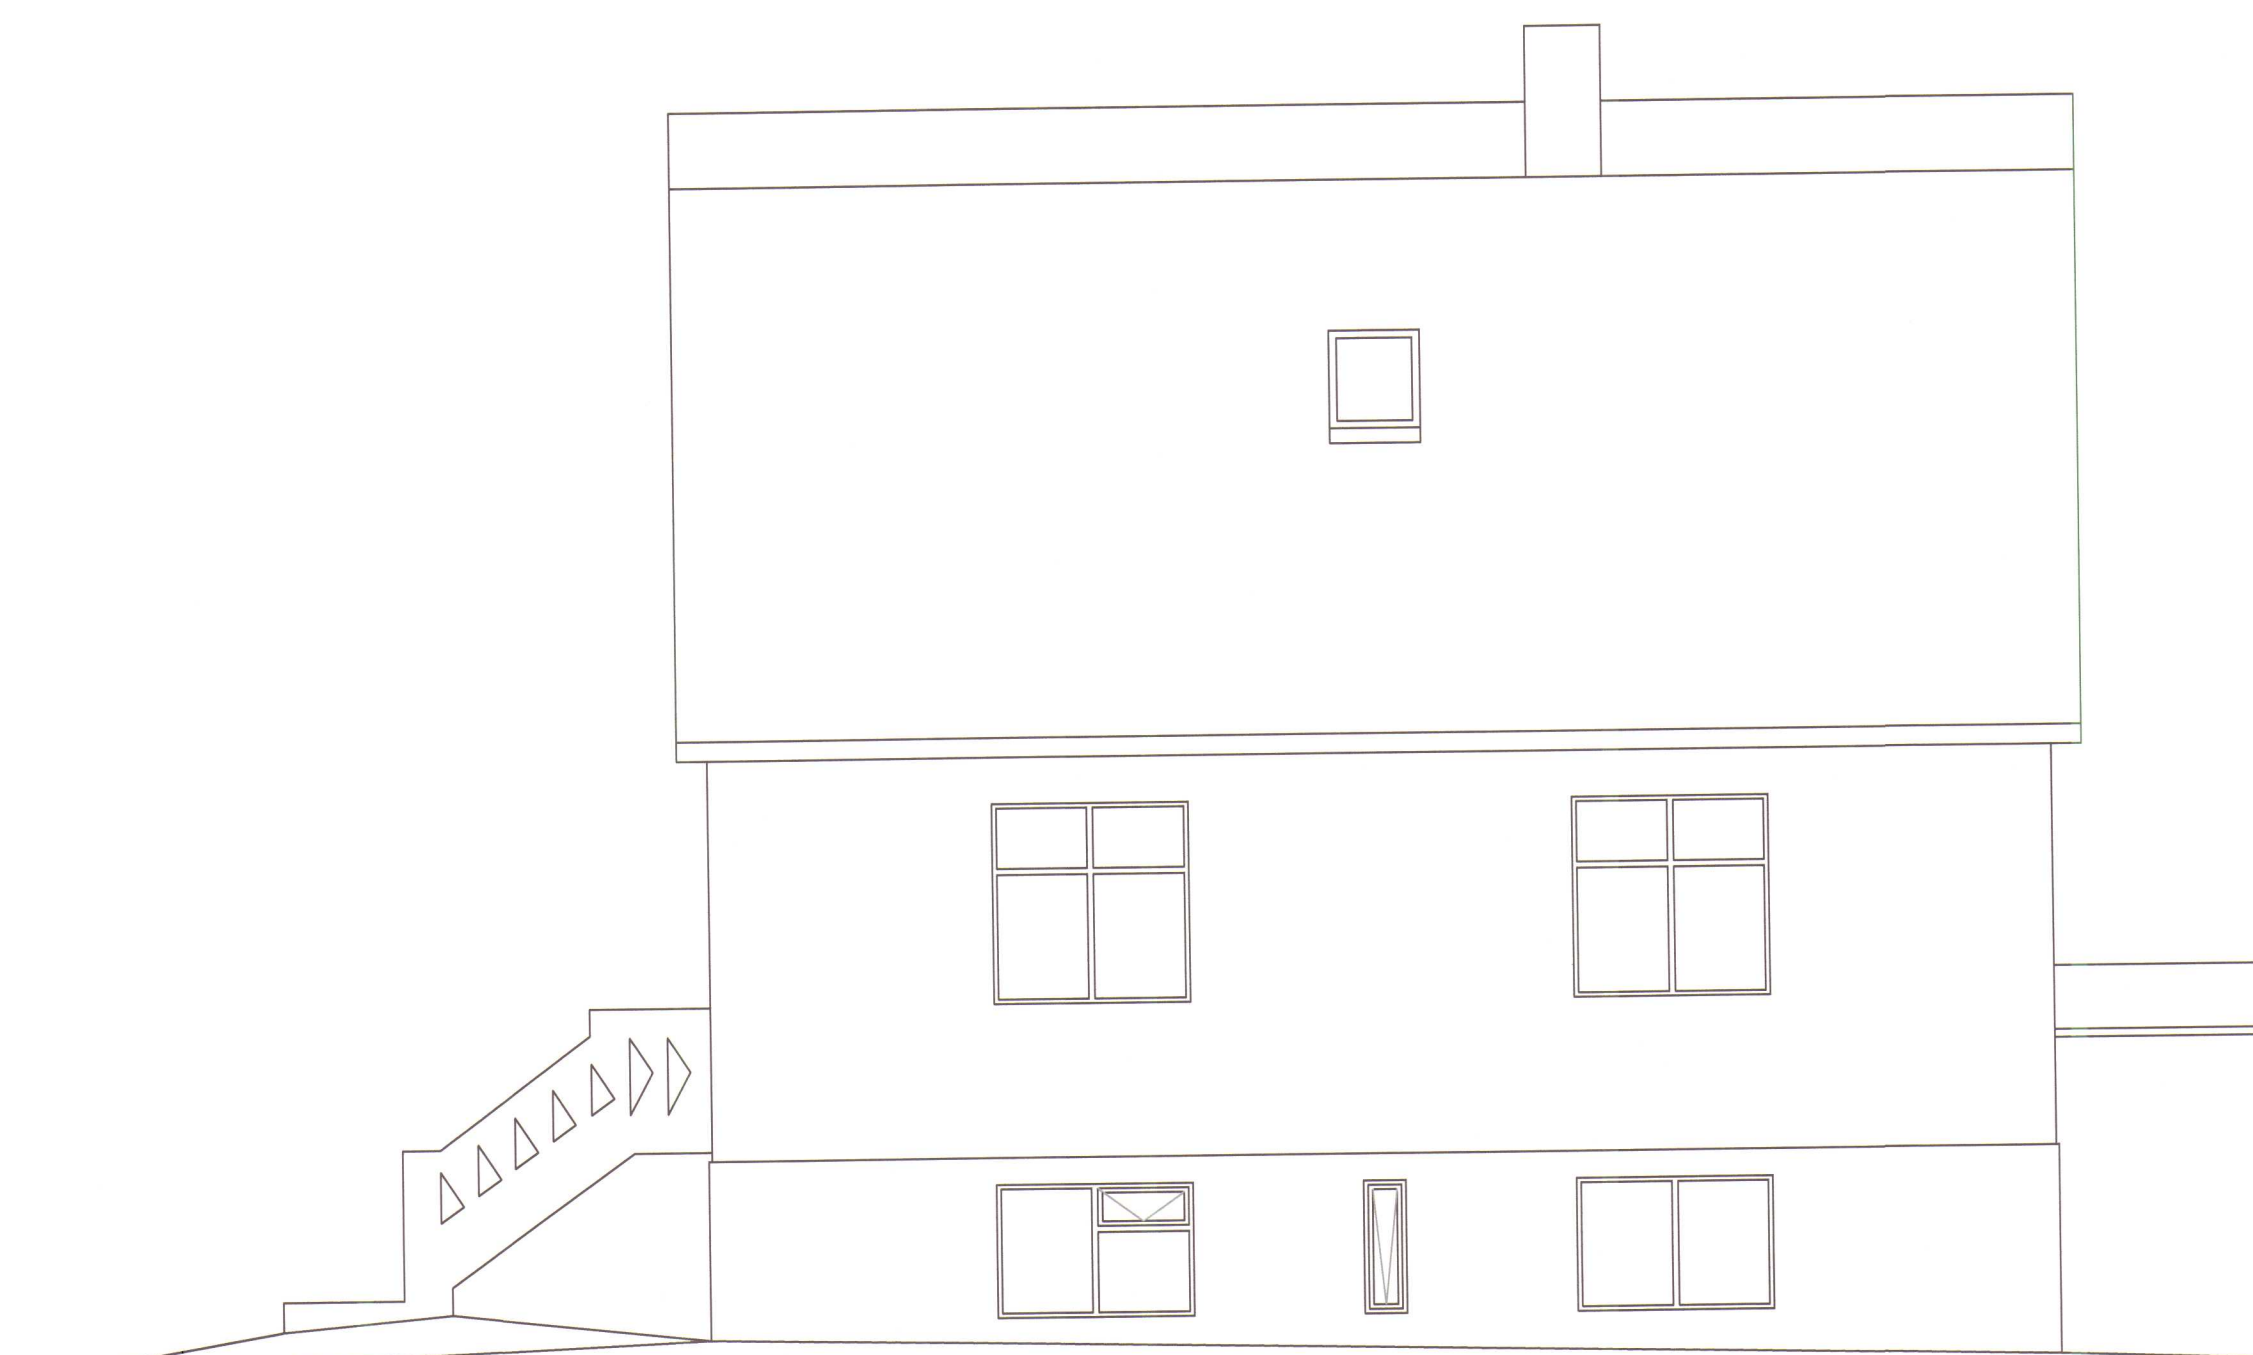

SUÐUR



Hönnunarsjón:		Aðrir hönnunarsjónir:	
Bjarni Þór Einarsson, kt. 310348-2449			
Breyting dags:	Sambýskur:	Verk:	Hannað / tekið:
		LÆKJAMÓT - HÚNAÞING VESTRA	BPE
		ÍBÚÐARHÚS	Yfirbúð:
		REYNDARTEIKNING, ÚTLIT	BPE
			Dagsetning:
			18.02.2016
			Sambýskur:
			Bjarni Þór Einarsson
			1:50
			Verk - Tekning númer:
			150206 - LM303