




VESTUR

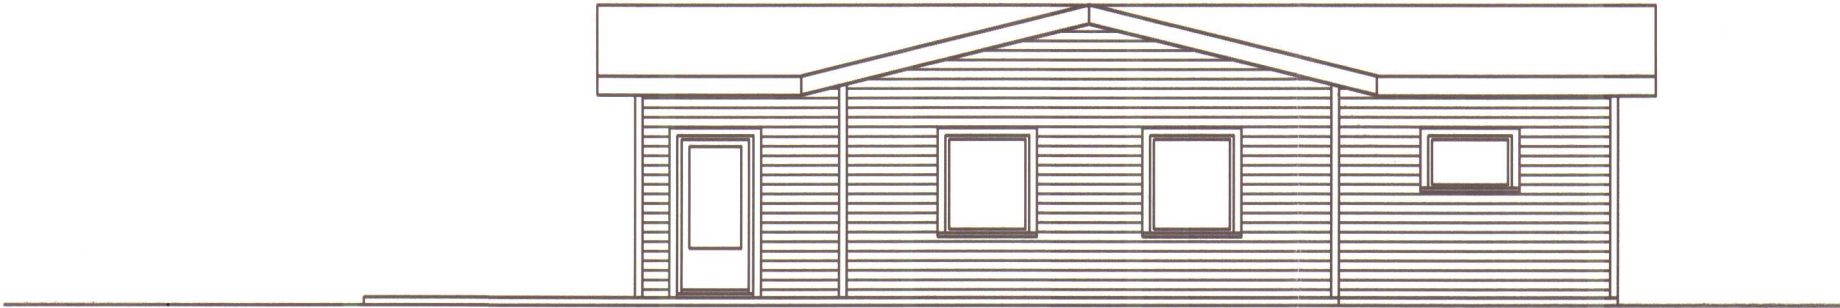

SUÐUR

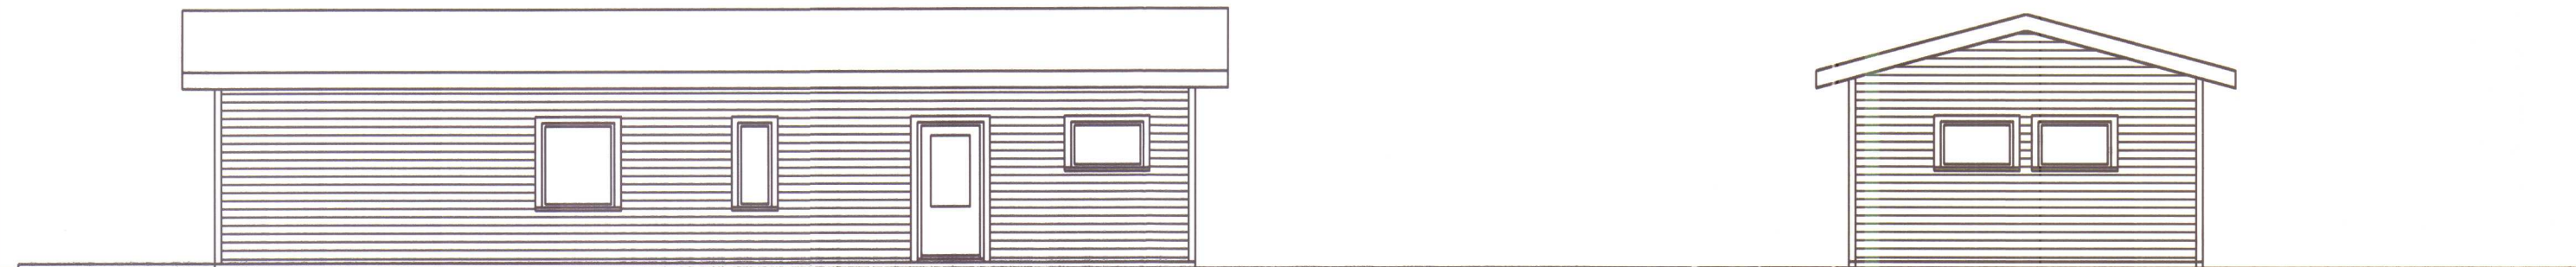



AUSTUR

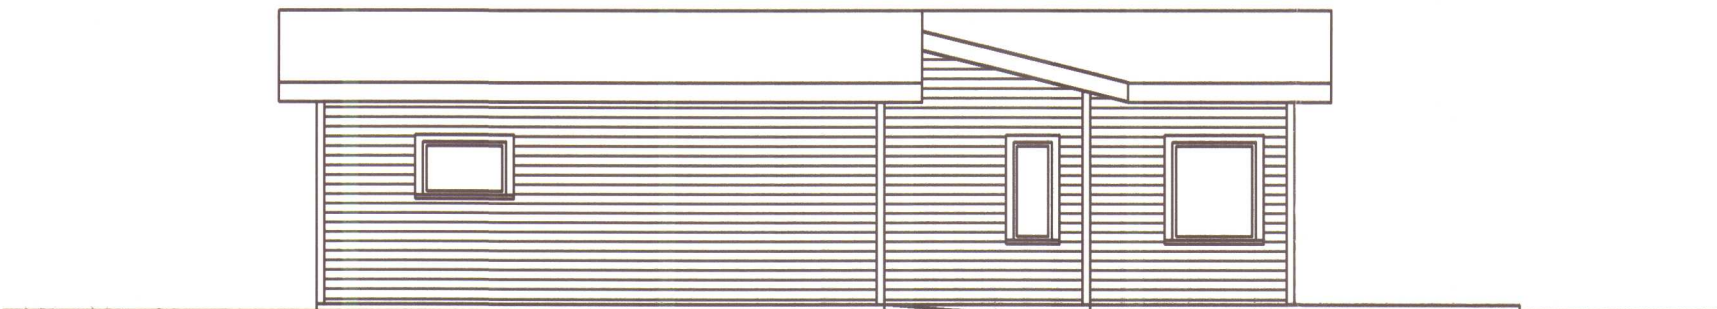


NORÐUR



SNÍÐ A-A

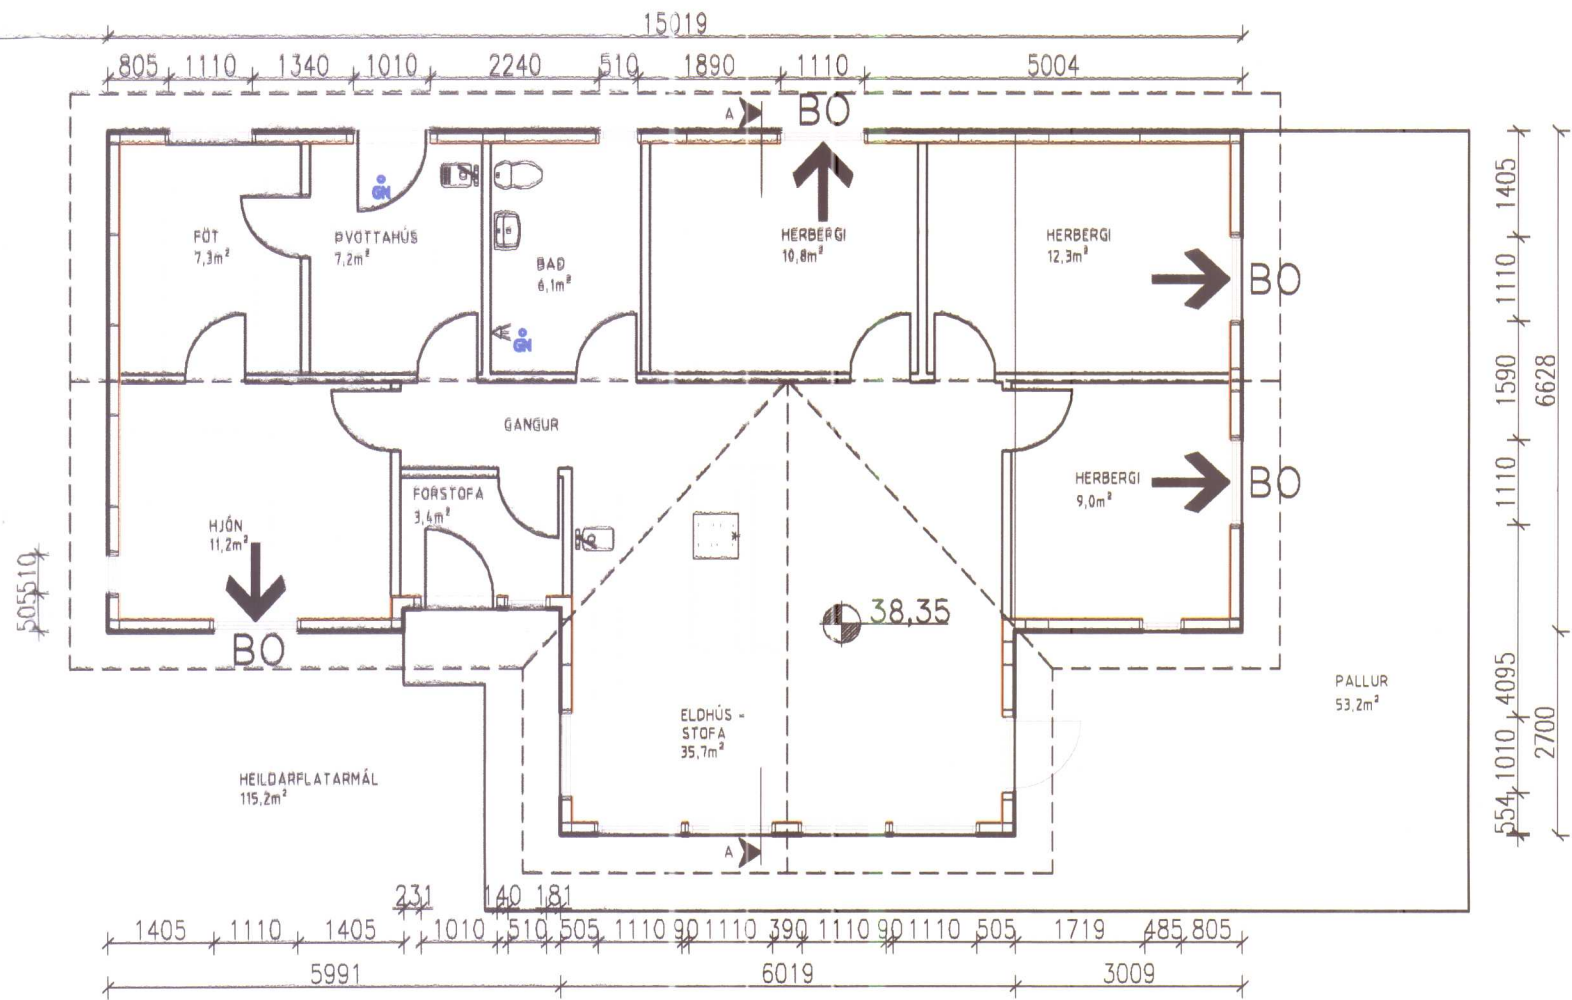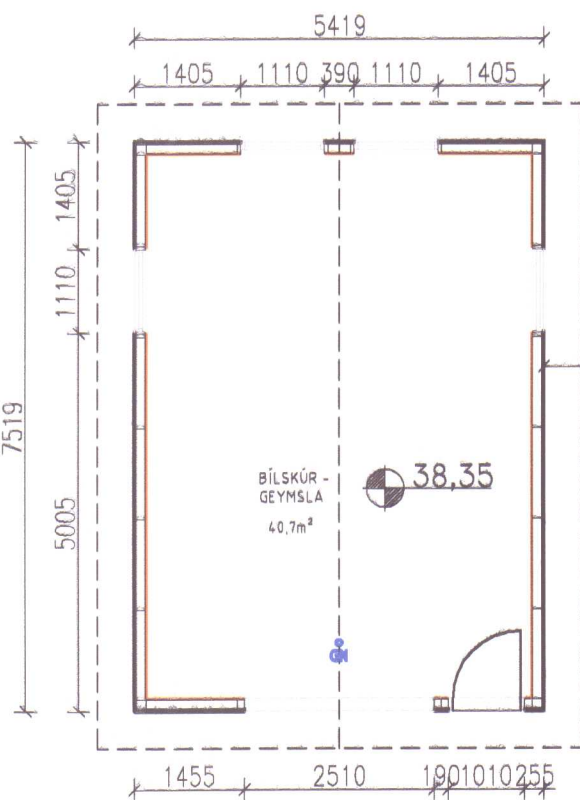

GRUNNMYND
MKV. 1:100

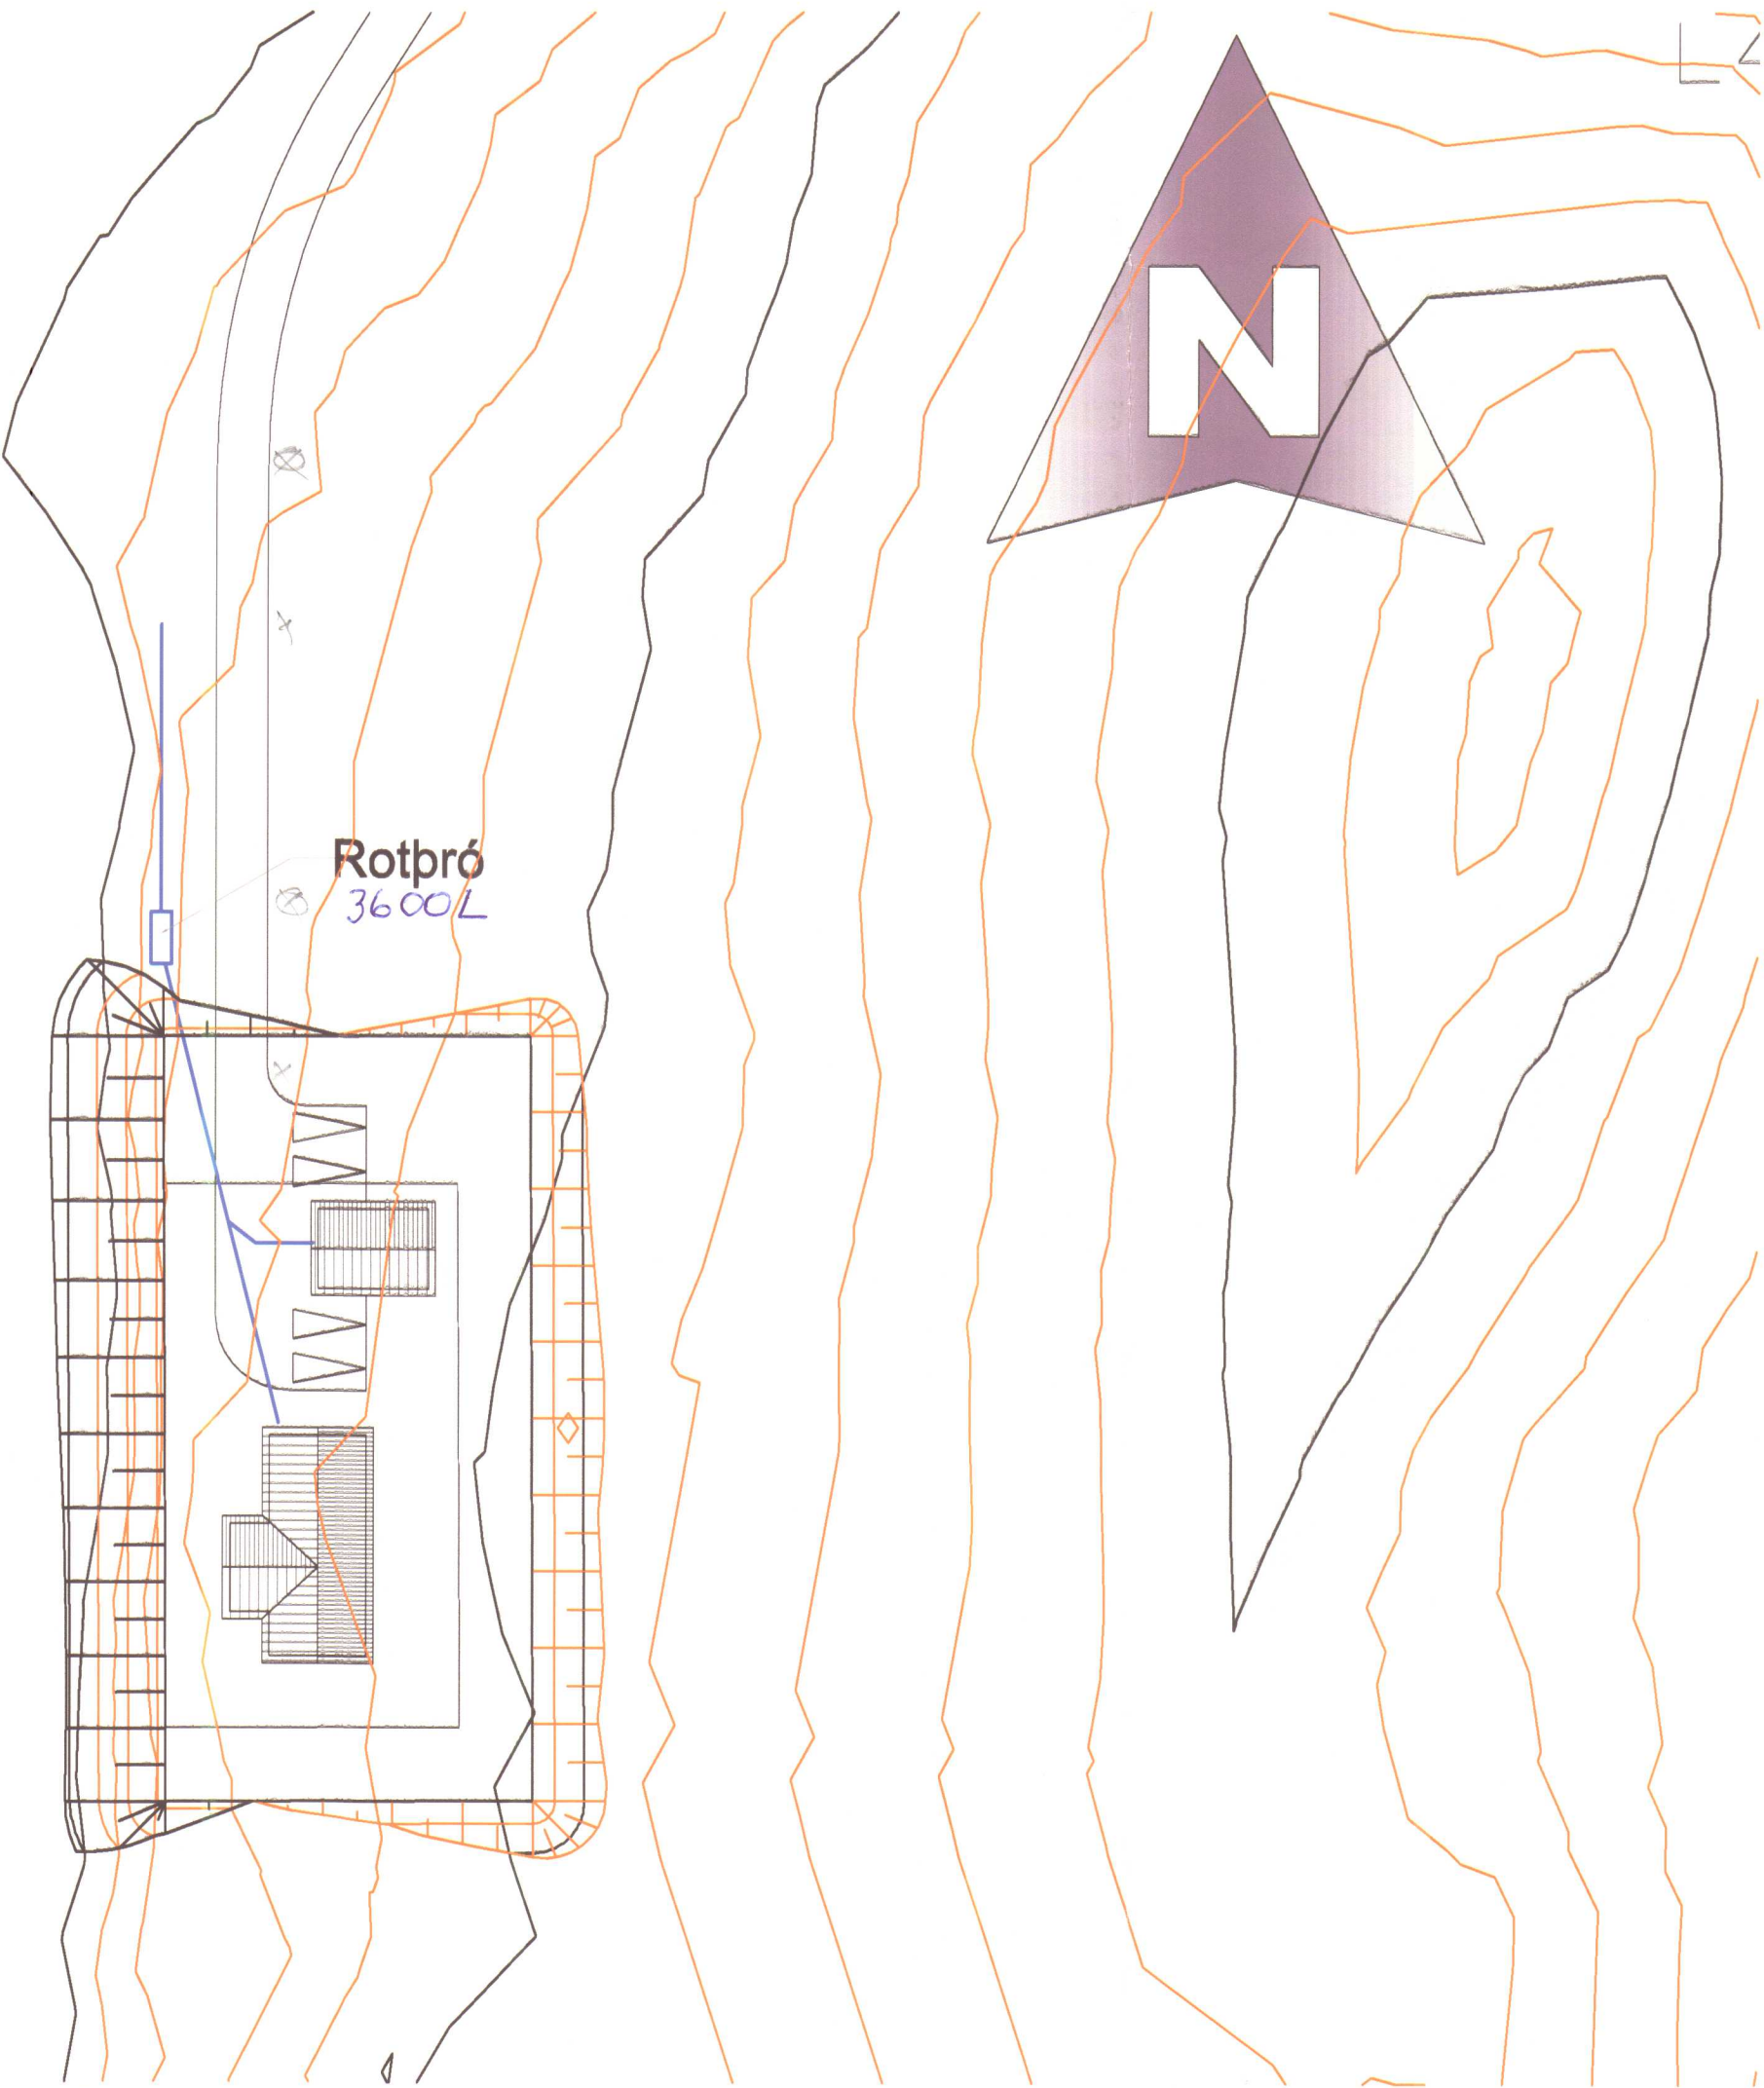

AFSTÖÐUMYND MKV. 1:500

BYGGINGARLÝSING

Undirstöður húskins eru steyptir sökkjar, gólfplata er steypt á fyllingu. Úrveggir húskins eru gerdir úr TOMOKU-Úrveggjæmningum, sjá meðfylgjandi lýsingu, með vatnsskúpu úr lærttíni vatnsskiðningu. Innan á einingarnar kemur 35mm lagnagrind og 15mm PERMACELL-gífskiðning eða sambarilegt. Innveggir eru gerdir úr 45x70mm grind, 70mm þéttulæringungrun og PERMACELL-gífskiðningu eða sambarilegu. Burðarvirki þaks eru hásperrul 45x225mm og bulðarbitar. Þak er einangrad með 200mm þakuli með áföstun vindþappa á milli sperra. Loftun yfir einangrun er 25mm. Nedan á sperrun kemur rakavarnarlag úr þelplasti, 35x40mm lagnagrind og PERMACELL-gífskiðning eða sambarilegt. Þak er klætt með 22x16mm nótubum bordum, þakþappa og bárujárn. Gluggar eru veltigluggar af THH-gerð þrífáðir fyrir 1200 Pa þrýsting.

ELDVARNIR

Björgunarpör eru sýnd á grunnmynd. Róma skal fyrir reykshygnara í öllum herbergjum. Stöðsetja skal handalekkvirkni í samráði við eldvarnareftirlitið.

KÖLNUNARTÖLUR

Þak	U-GILDI
Úrveggir	0.2W/m2K
Gluggar	+0.25W/m2K
Hurdir	+1.3W/m2K
Úrveggir meðaltal	+3.0W/m2K
Gólfmúralt	+0.85W/m2K