


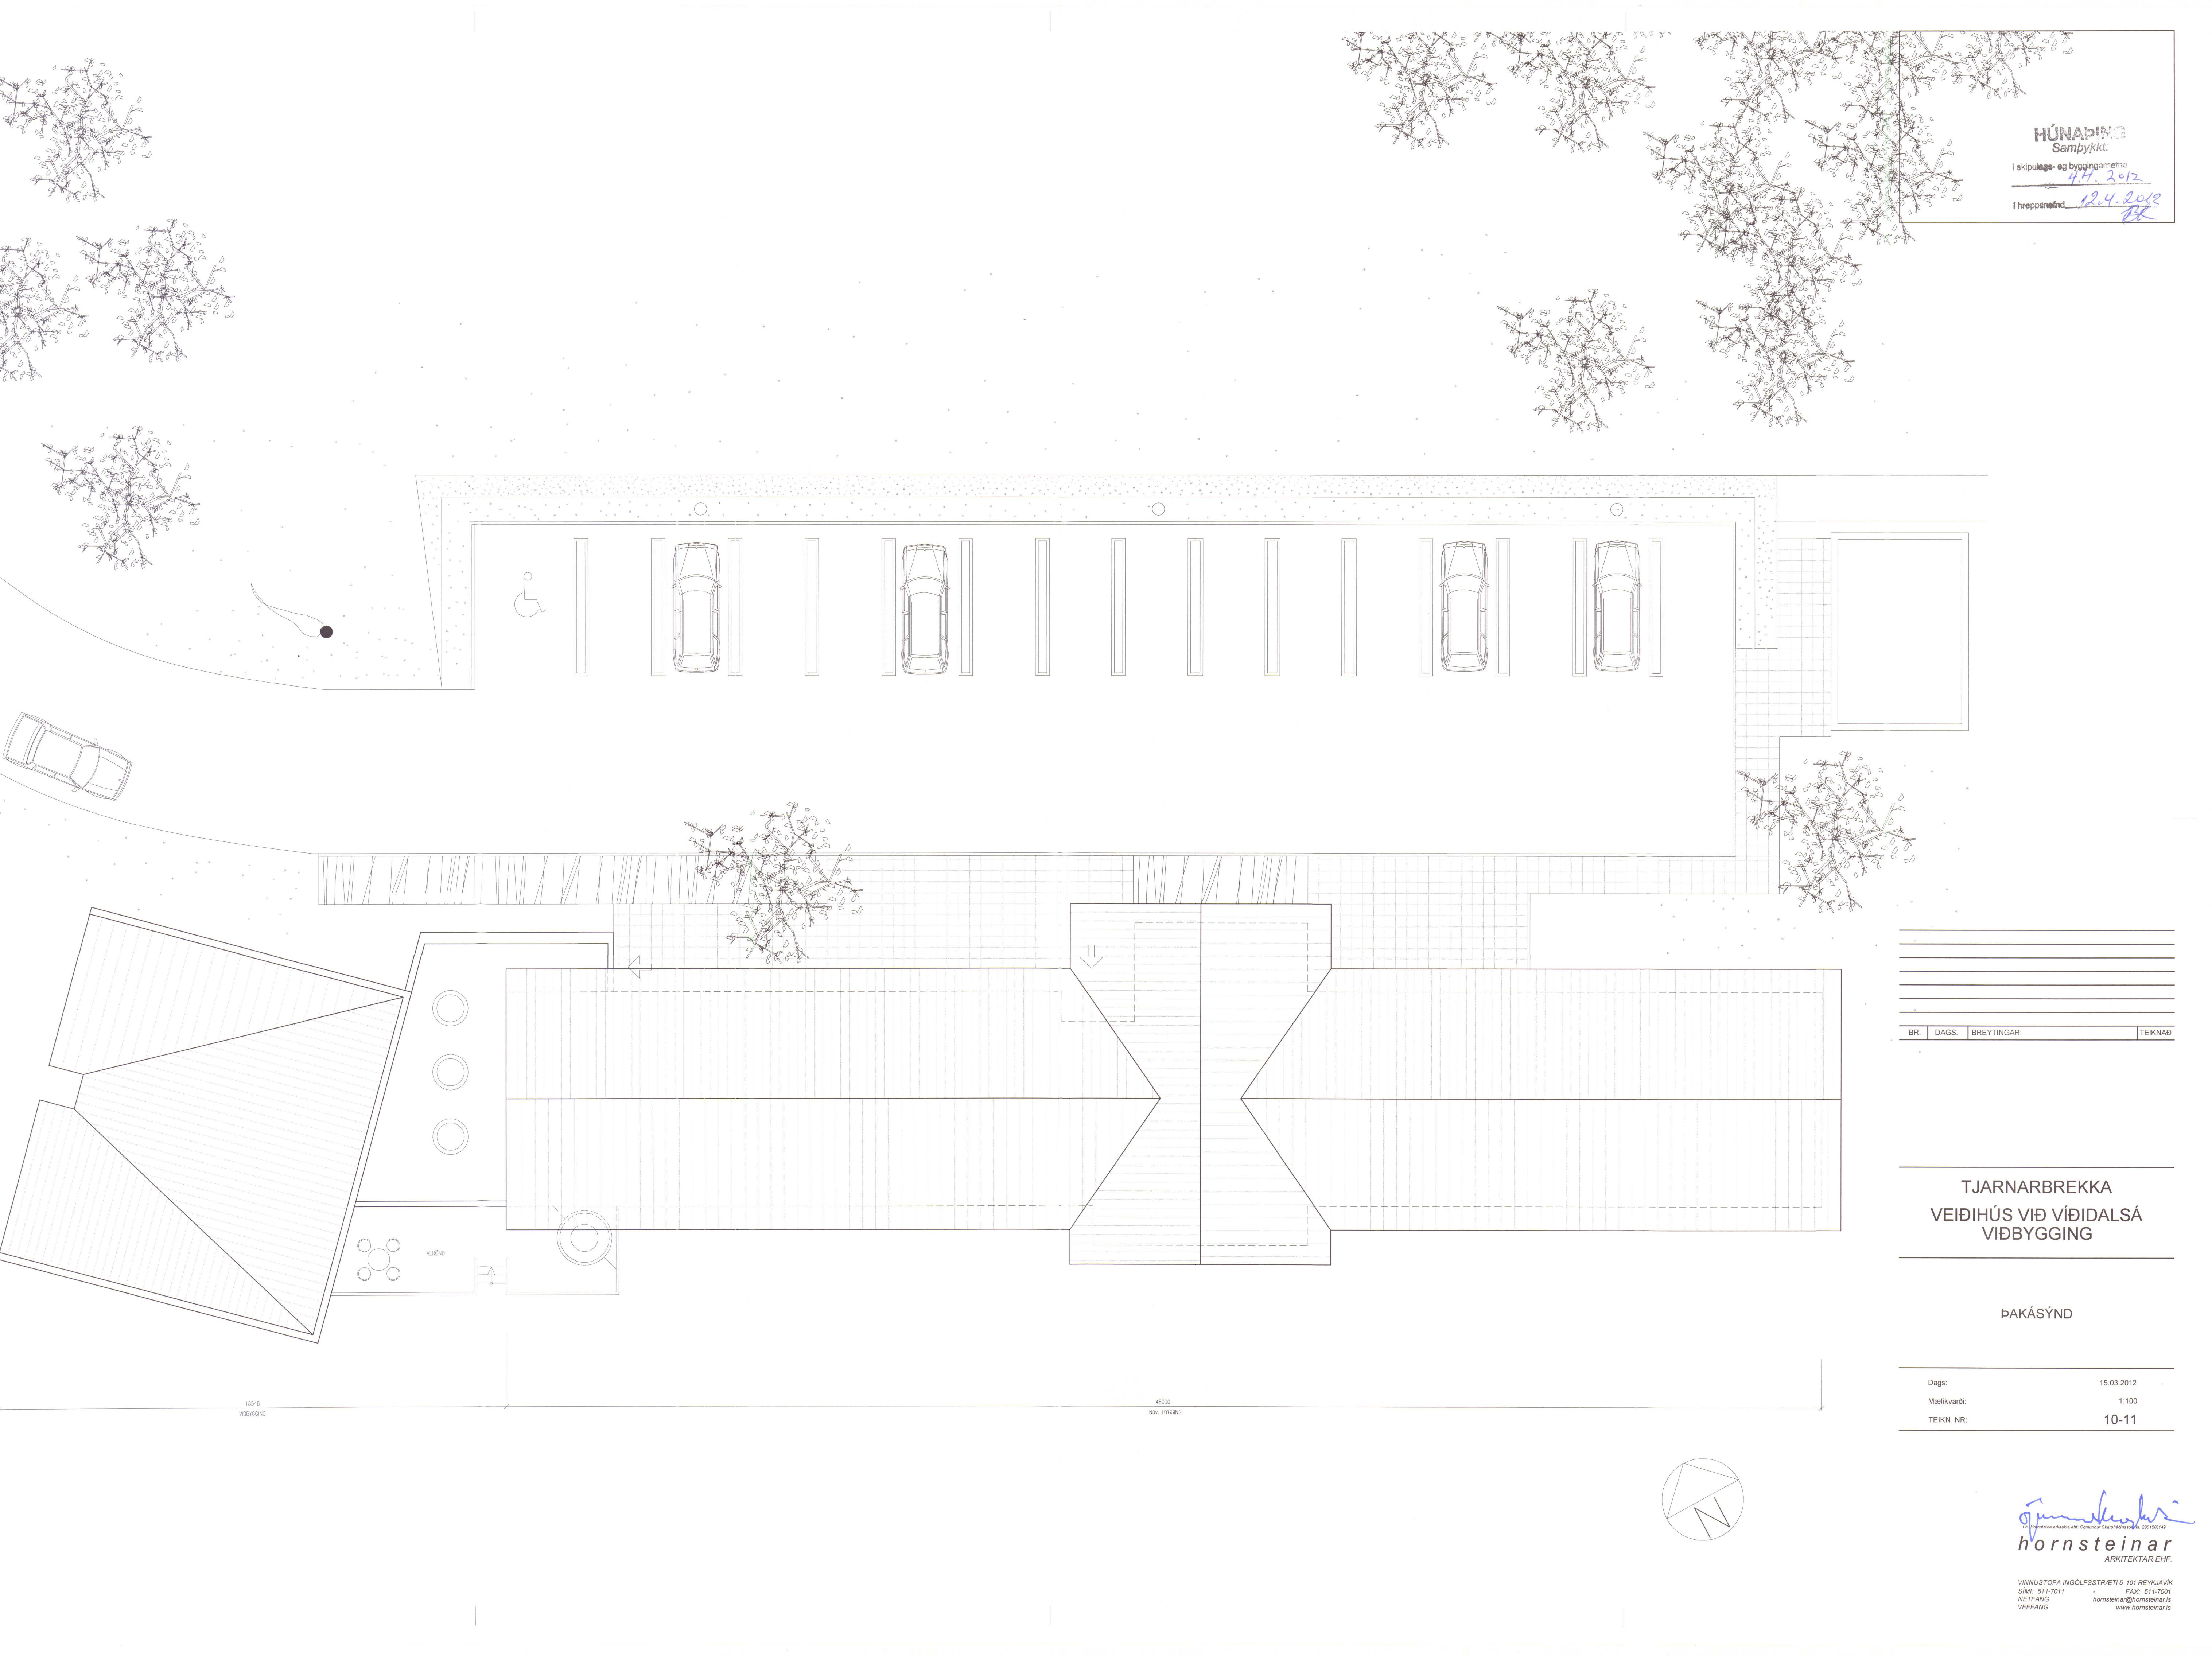

HÚNABÍNG
Samþykkt

Í skipulegs- og byggingarmetri
4.4.2012


Í treppumáli
12.4.2012
BK

BR.	DAGS.	BREYTINGAR:	TEIKNAD
-----	-------	-------------	---------

TJARNARBREKKA
VEIÐIHÚS VIÐ VÍÐIDALSA
VIÐBYGGING

ÞAKÁSÝND


Dags:	15.03.2012
Málakvarði:	1:100
TEIKN. NR:	10-11

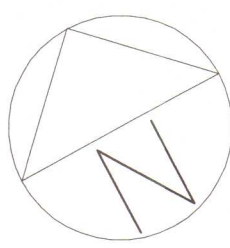


hornsteinar
hornsteinar
ARKITEKTAR EHF.

VINNUSTOFA INGÓLFSSTRÆTI 5 101 REYKJAVÍK
Sími: 511-7001 FAX: 511-7001
NETFANG: hornsteinar@hornsteinar.is
VEFFANG: www.hornsteinar.is

[Handwritten signature]

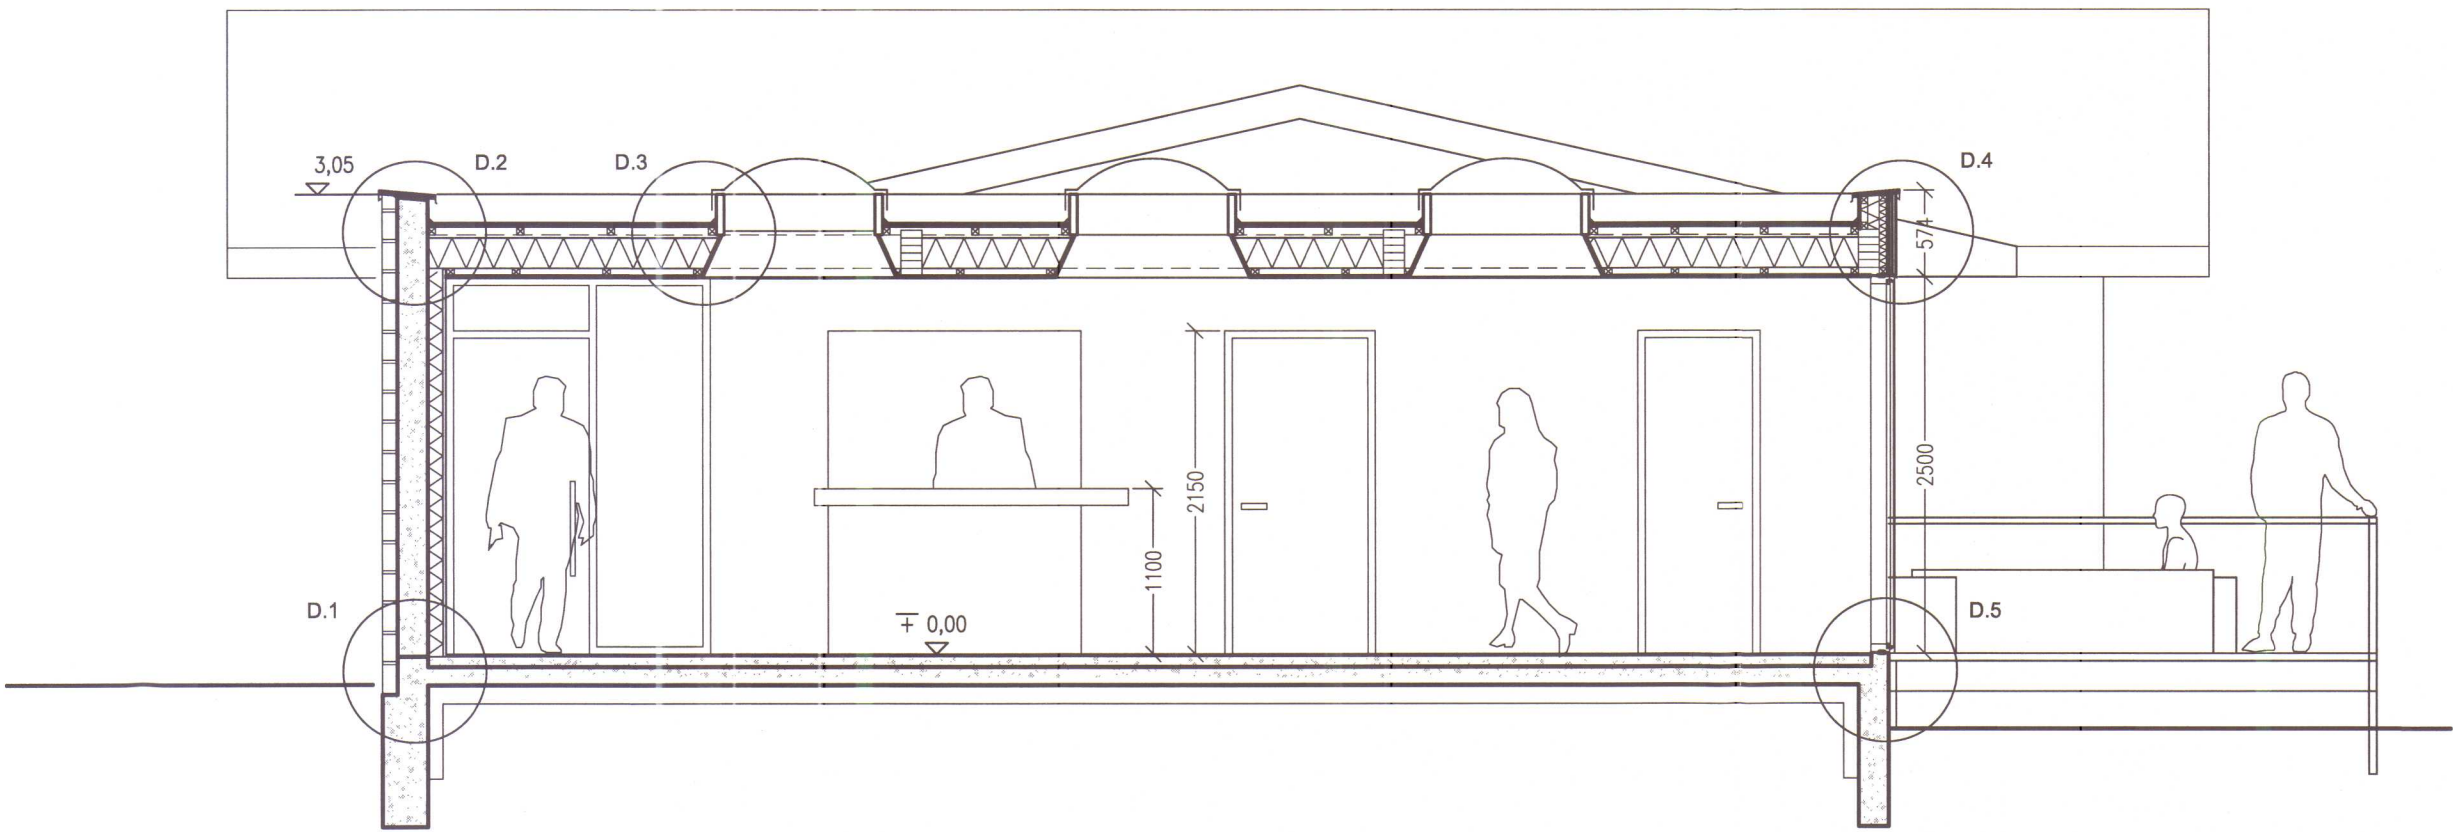

Snið B-B mkv 1:50

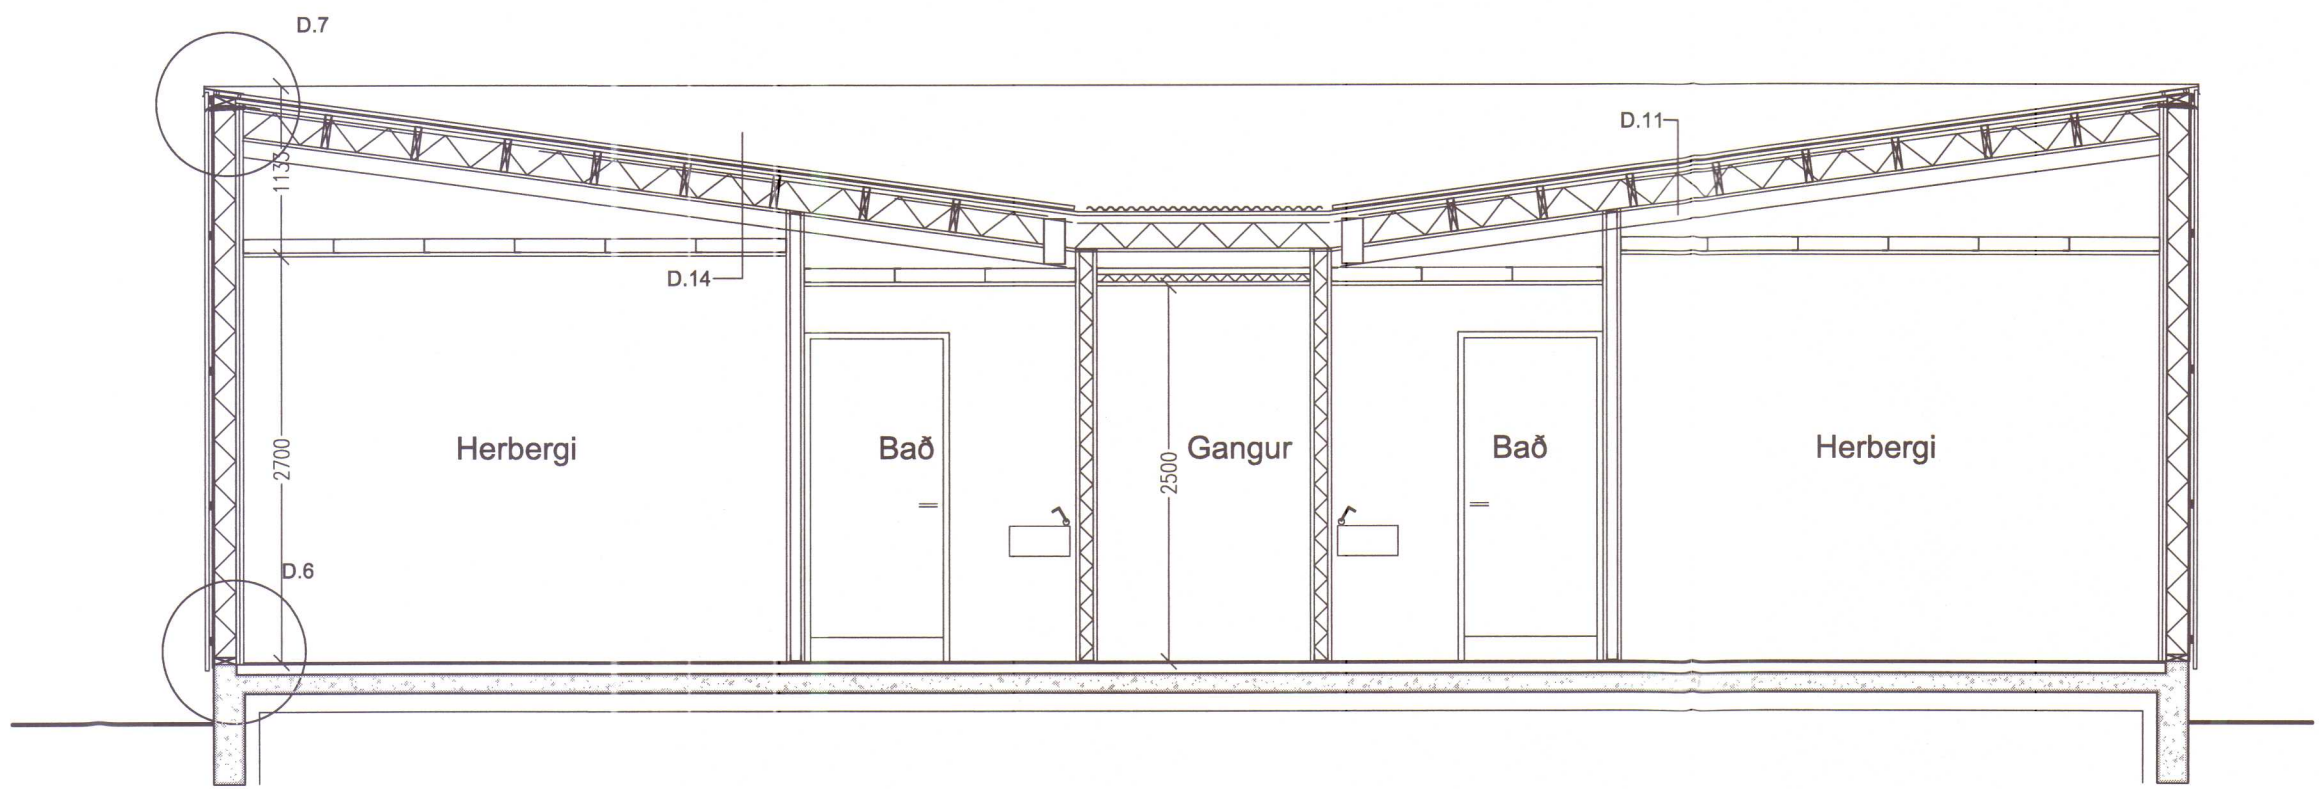

Snið A-A mkv 1:50

BR	DAGS	BREYTINGAR	TEIKNAD

TJARNARBREKKA
VEIÐIHÚS VIÐ VÍÐIDALSÁ
VIÐBYGGING

SNÍÐ A og B


Dags:	15.08.2012
Mælikvarði:	1:50
TEIKN. NR:	10-12




NORÐ-AUSTUR




SUÐ-VESTUR

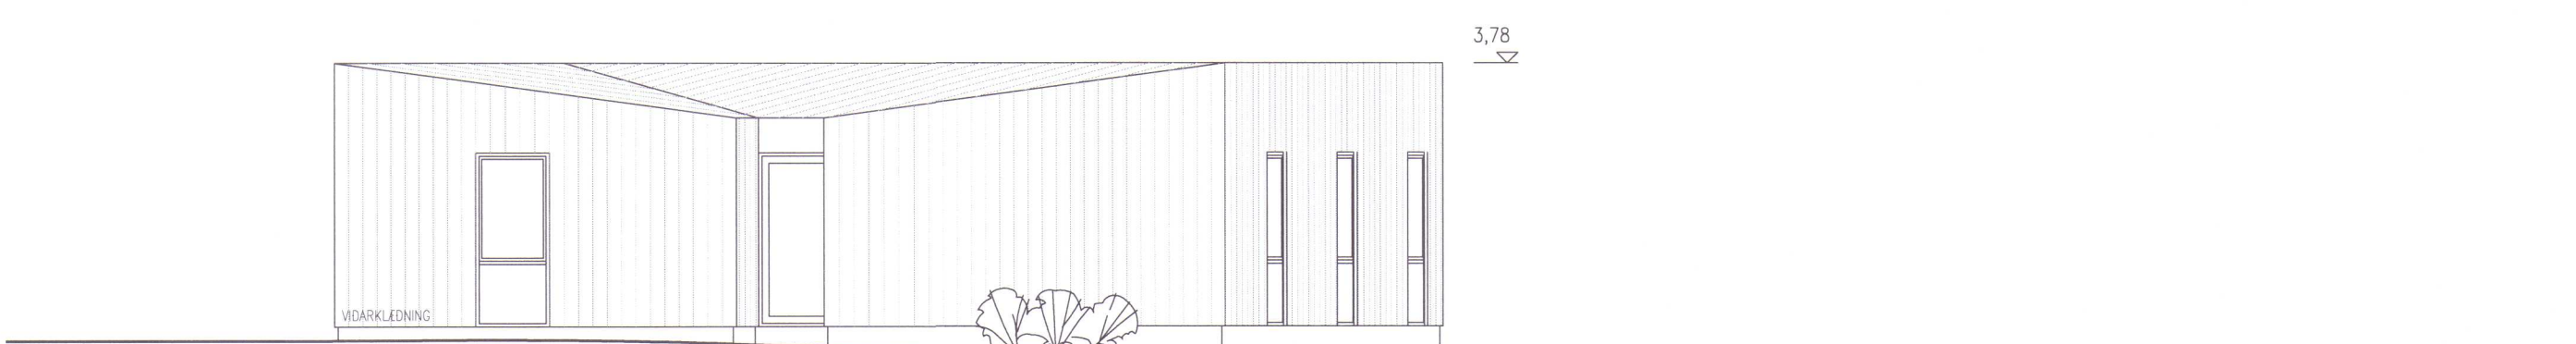

NORÐ-VESTUR

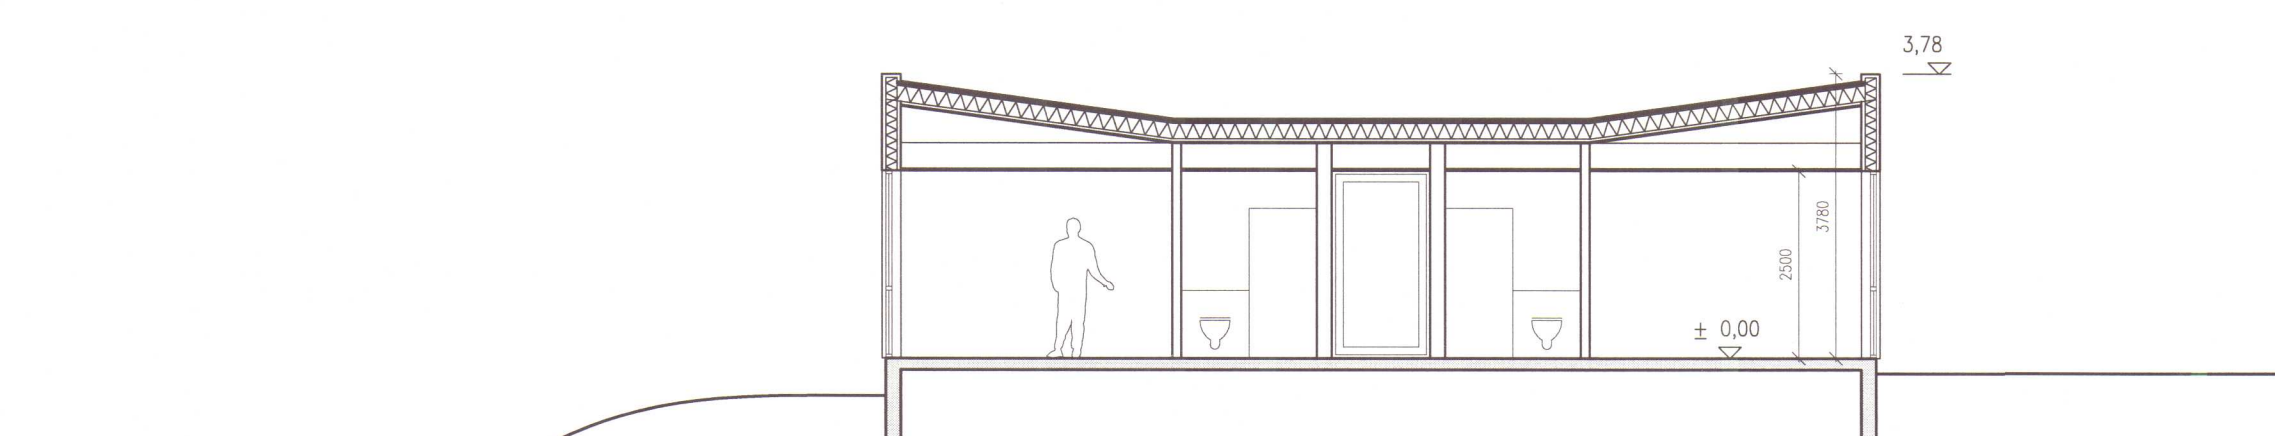

ÞVERSNIÐ A-A

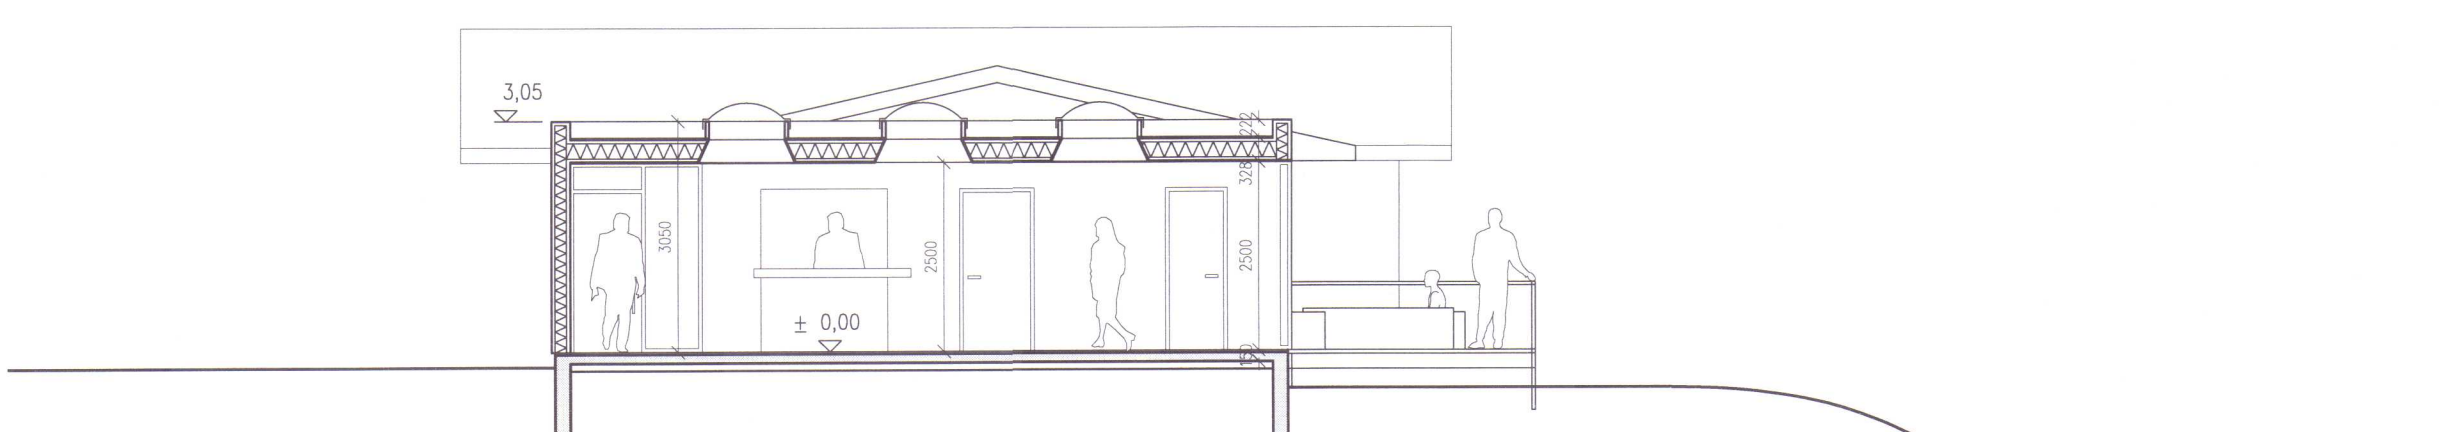

ÞVERSNIÐ B-B

A	08.11.2018	Bætt við gluggum á suð-vestur gólf	ANA
BR.	DAGS.	BREYTINGAR:	TEIKNAR:

TJARNARBREKKA
VEIÐIHÚS VIÐ VÍÐIDALSÁ
VIÐBYGGING

ÚTLIT - SNIÐ

Dags:	15.08.2012
Mælikvarði:	
TEIKN. NR:	20-10



HÚNAFINGUR
Samþykkt

f skipulags- og byggingarmáls

f treppumáls

12.4.2012

BK



BR. DAGS. BREYTINGAR. TEIKNAD.


TJARNARBREKKA
VEIÐIHÚS VIÐ VÍÐIDALSÁ
VÍÐBYGGING

AFSTÖÐUMYND


Dags: 15.03.2012
Mælikvæði: 1:500
TEIKN. NR: 10-00

hörnsteinar
ARKITEKTAR EHF.


VINNUSTOFA INGÓLFSSTRÆTIS 5 101 REYKJAVÍK
SÍMI: 511-7011 FAX: 511-7001
NETFANG: hornsteinar@hornsteinar.is
VEFFANG: www.hornsteinar.is

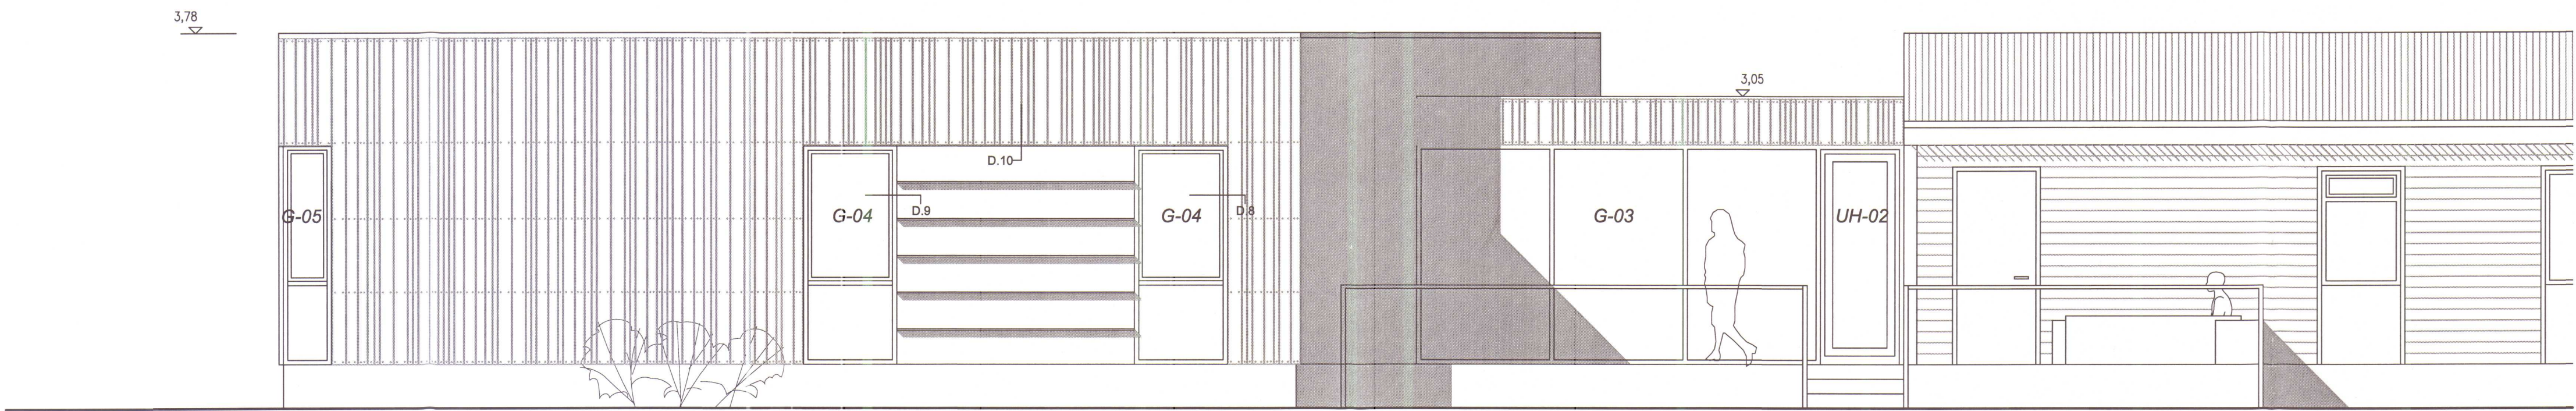

Útlit mót suðri mkv 1:50

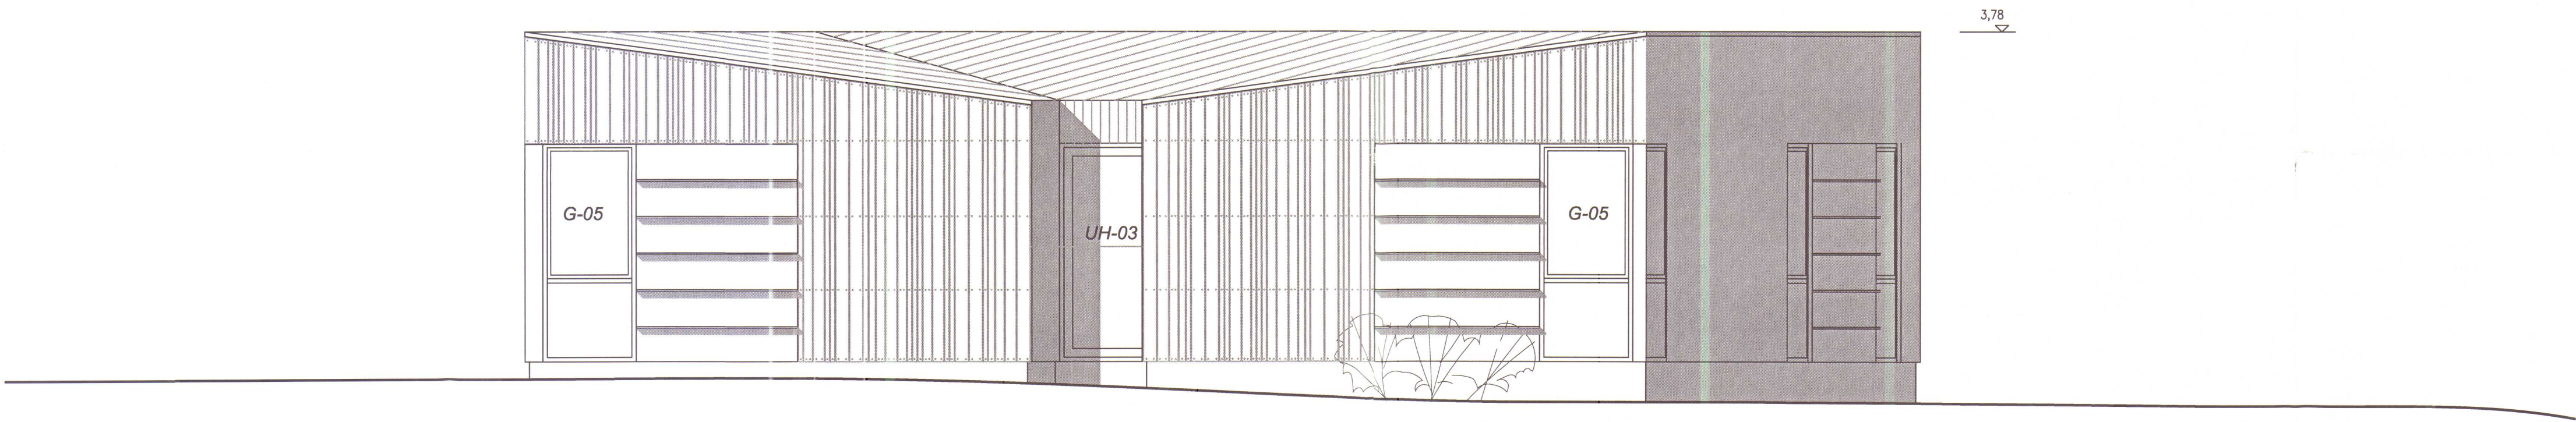

Útlit mót vestri mkv 1:50

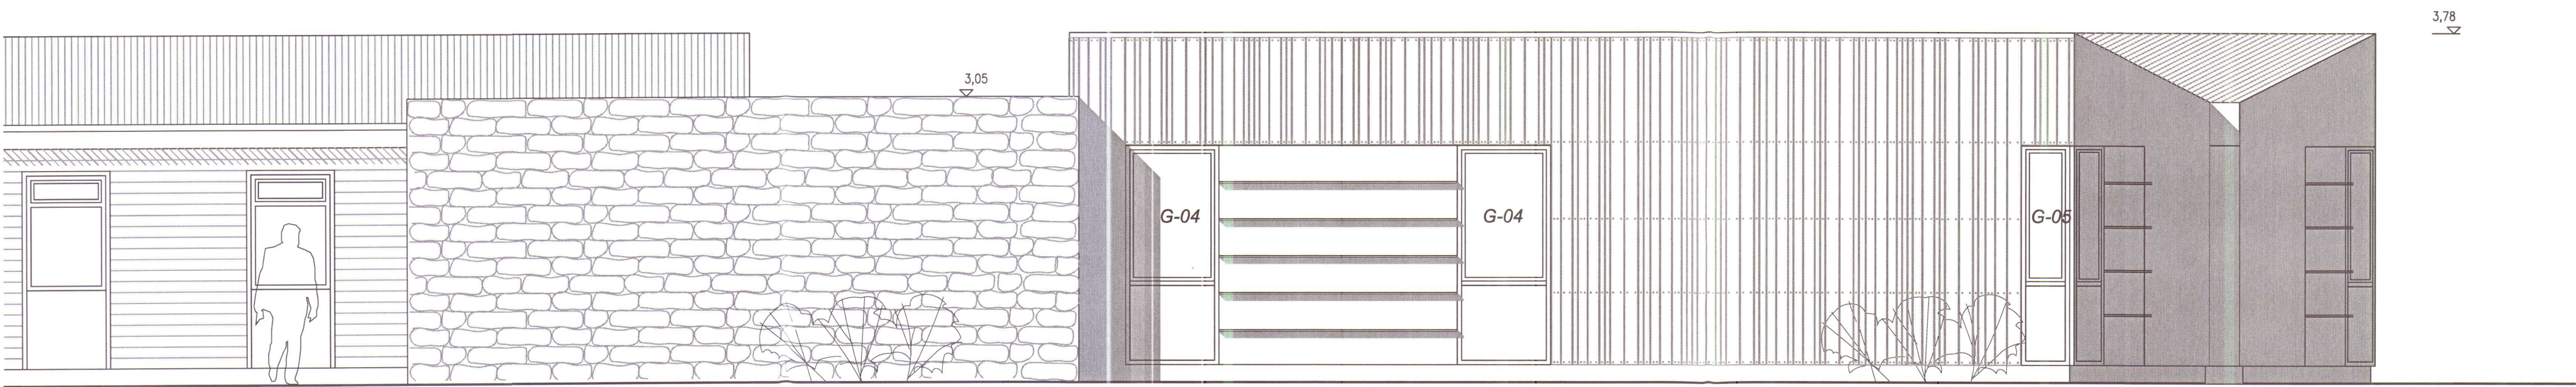

Útlit mót norðri mkv 1:50

BR.	DAGS.	BREYTINGAR:	TEIKNAD

TJARNARBREKKA
VEIÐIHÚS VIÐ VÍÐIDALSÁ
VIÐBYGGING

ÚTLIT

Dags:	15.08.2012
Mælikvæði:	1:50
TEIKN. NR:	10-11