




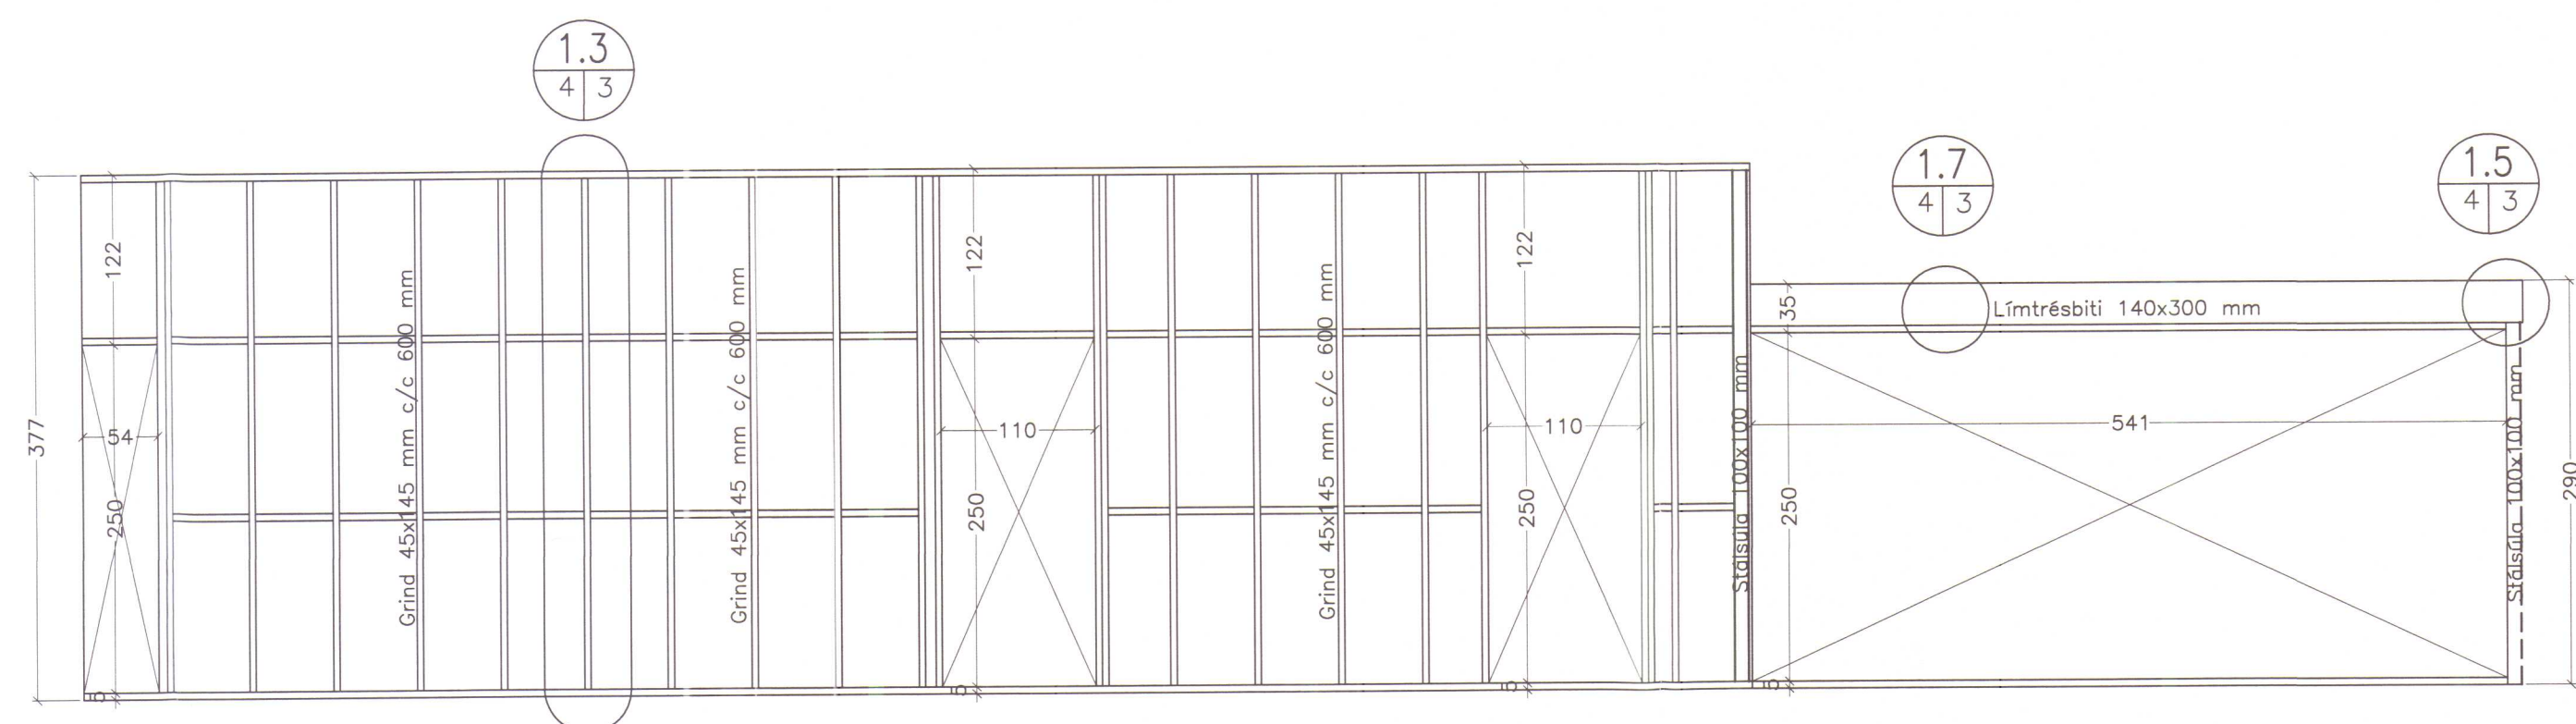


SUÐURHLIÐ 1:50

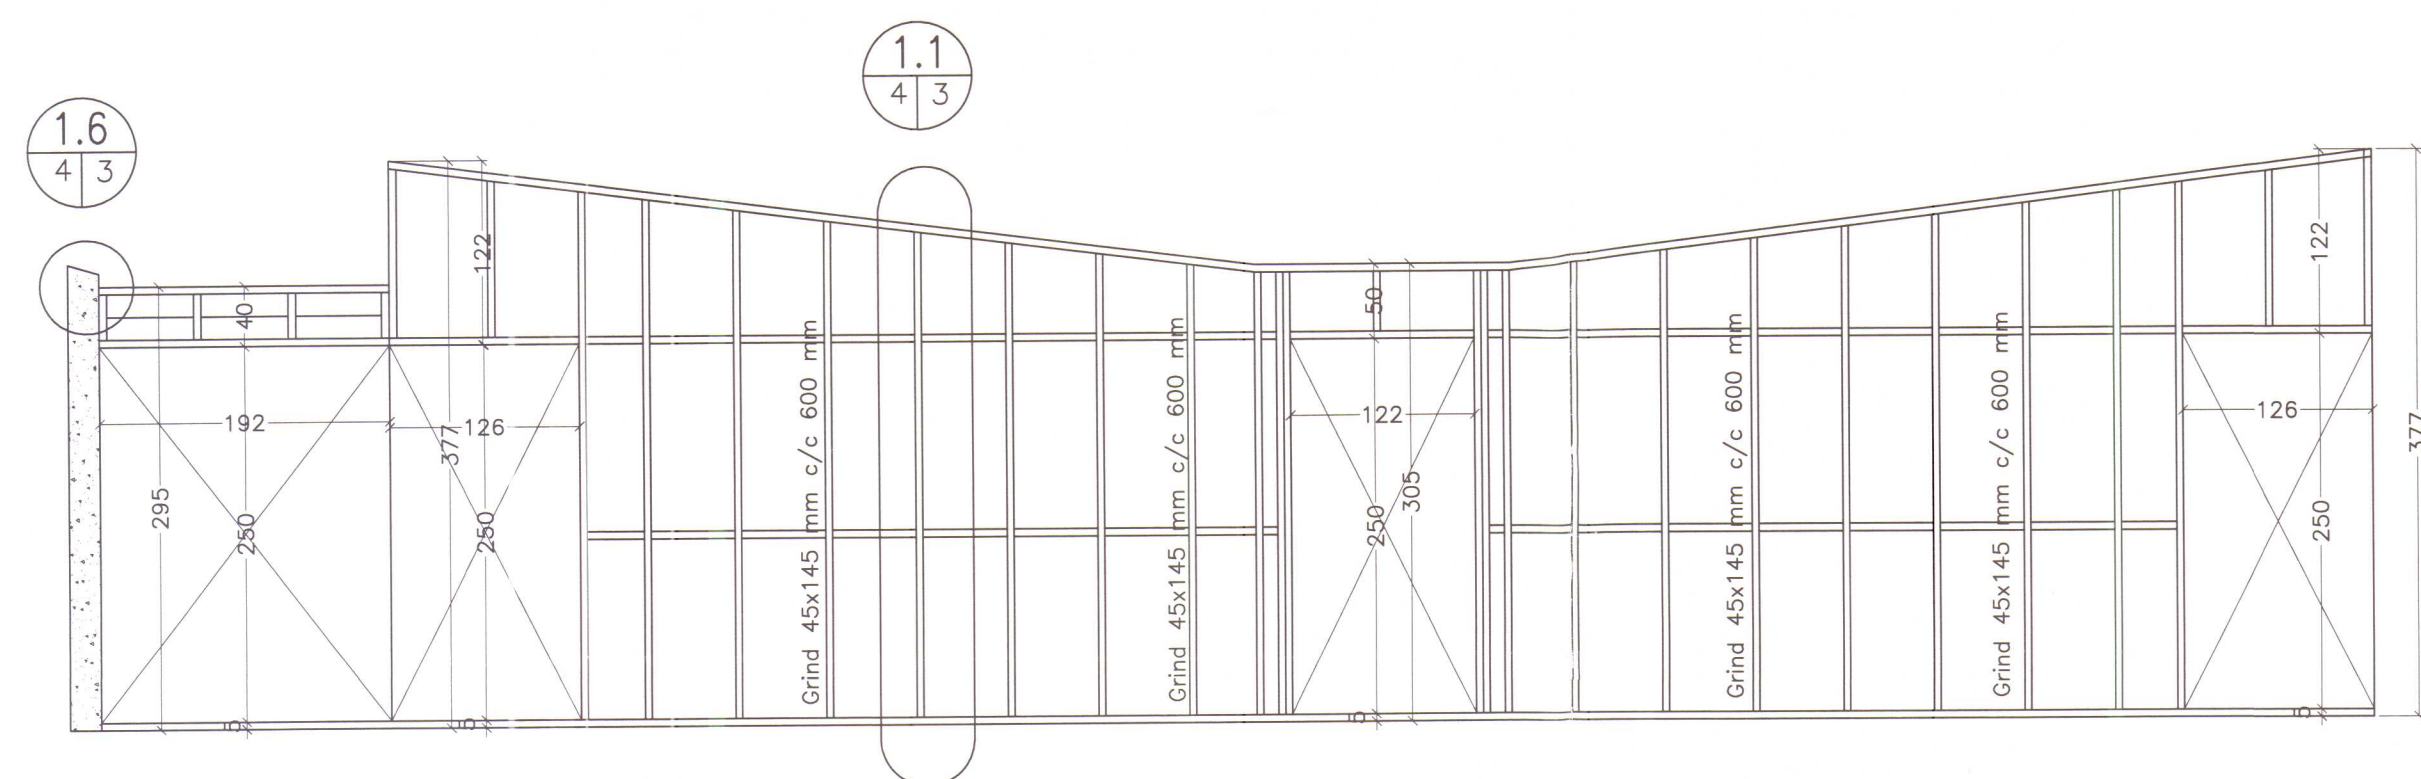

VESTURHLIÐ 1:50

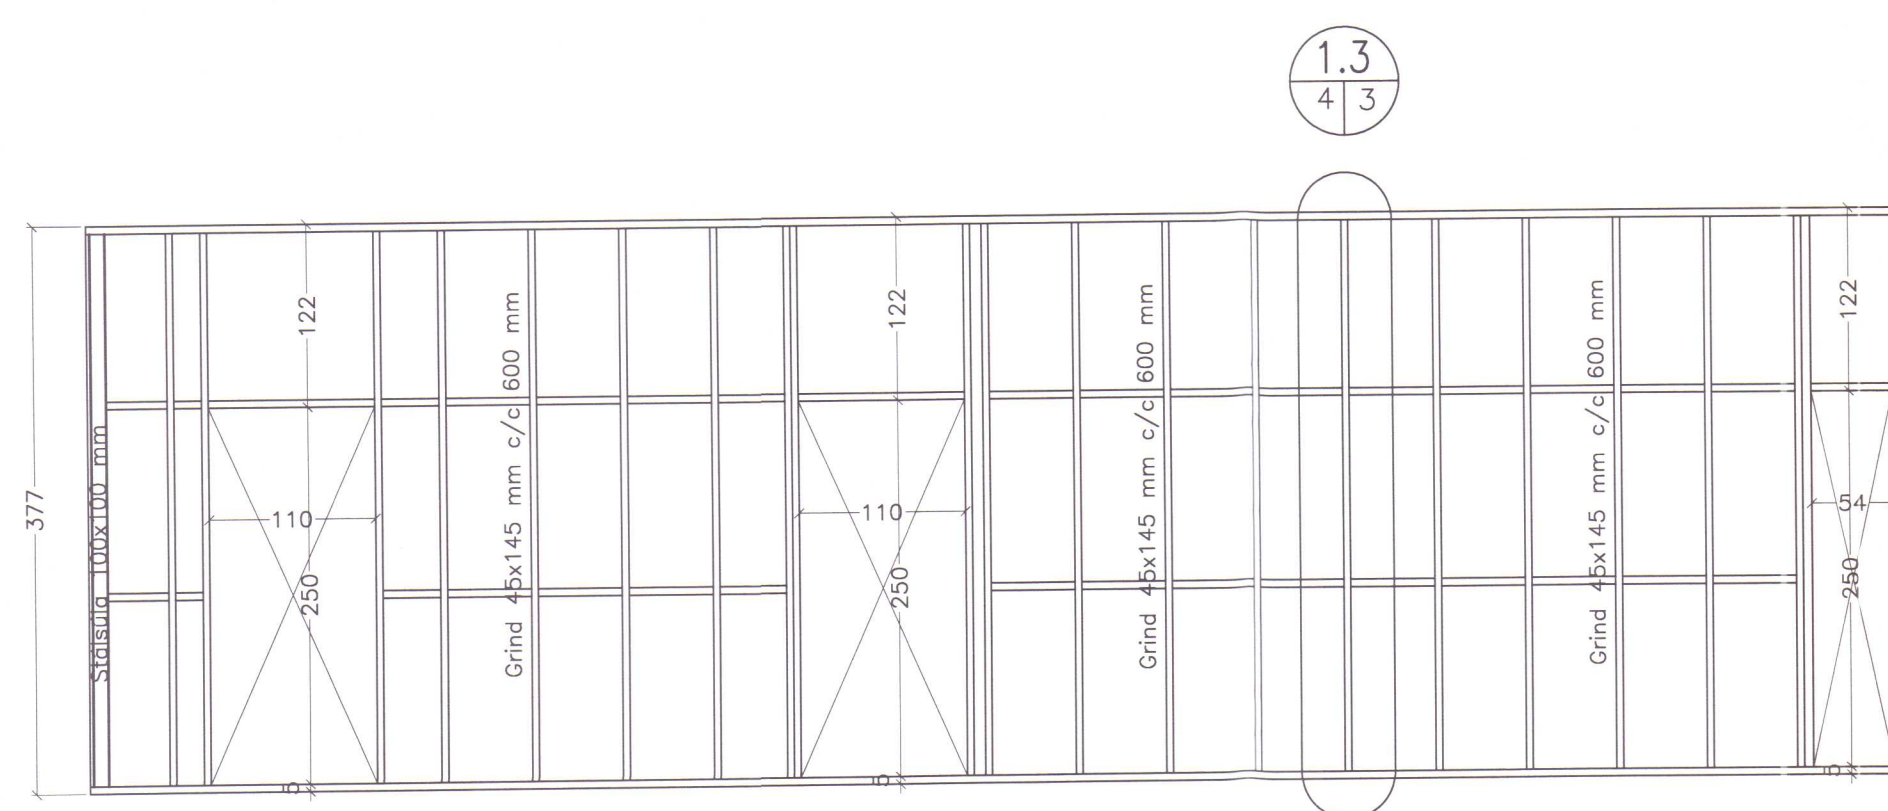

NORÐURHLIÐ 1:50

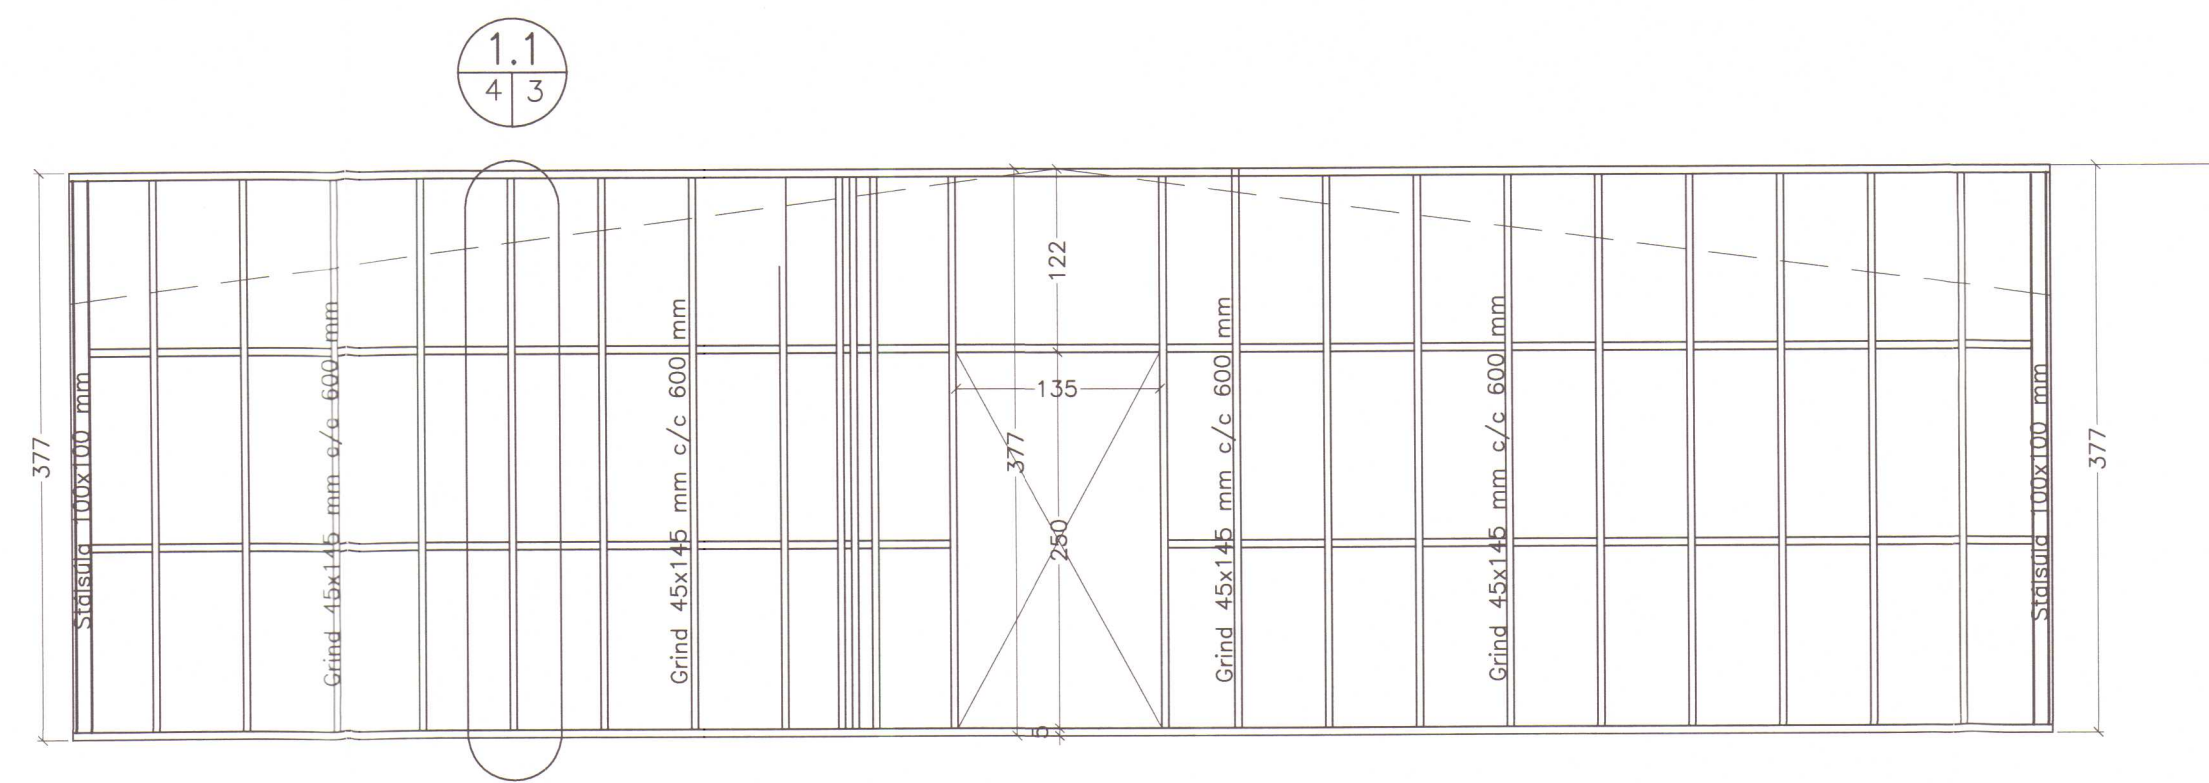

AUSTURHLIÐ 1:50

HÚNAÐING VESTUR
EYR

Breytingar:
A: 10.10.2012. GV

TÓV
TEIKNISTOFAN ÖÐINSTORGI,
VERKFRÆÐISTOFA ehf.
Öðinsgötu 8
101 Reykjavík
Netfang: gust@to.is
Sími: 510 2211 Fax: 510 2201

Verkefni: VEIDHÚS VÍÐIDAL
Heiti: BURDARVIRKI: HLIDARMYNDIR ÚTVEGGJAGRINDA

Hönnun: VÍFILL ÖDDSSON
kt. 101238-3629
VERKFRÆÐINGUR
FVFI - FRV
GÚSTAF VÍFILSSON
kt. 201163-5069
VERKFRÆÐINGUR
FVFI
KRISTJÁN S. GUDMUNDSSON
kt. 070254-5819
VERKFRÆÐINGUR
FVFI

Aritun aðalhönnuðar: *dh.*

M. 1:50
R. G.V.
T. G.V./I.V.
Dags. AGÚST 2012. Nr. 1407-1-4A.

