




ÁSYND SUÐUR - ÓBREYTT SAMKVÆMT TILLÖGU

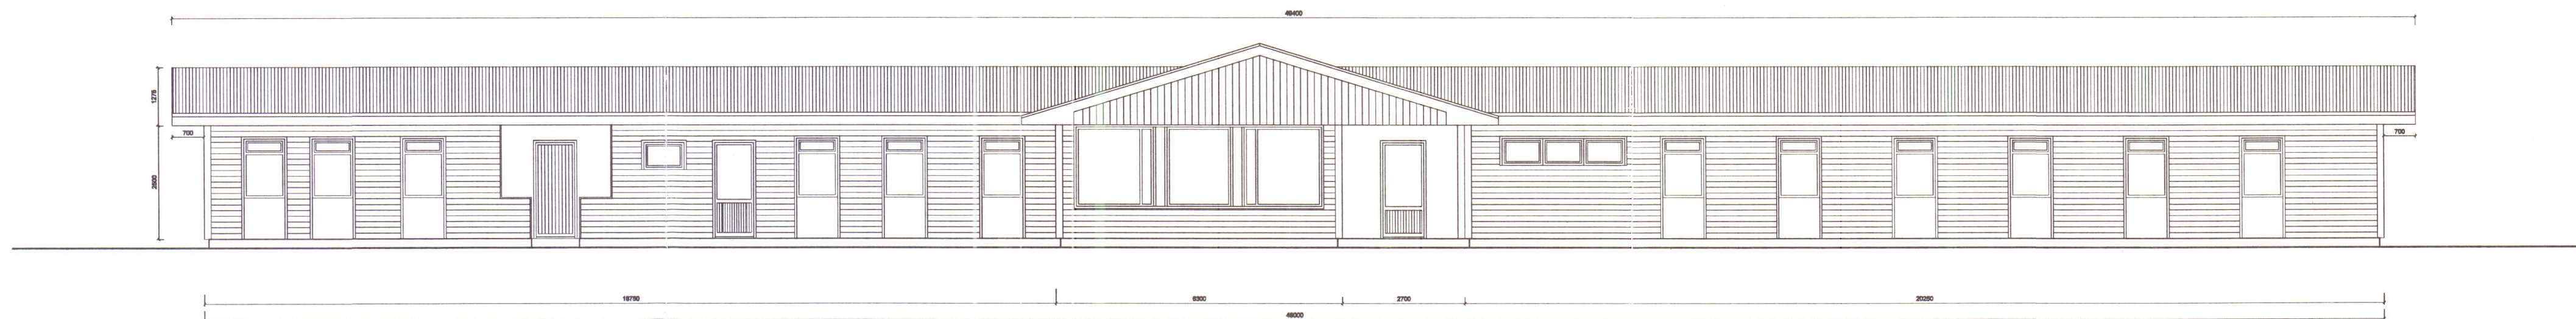


ÁSYND NORÐUR - ÓBRETIT SAMKVÆMT TILLÖGU

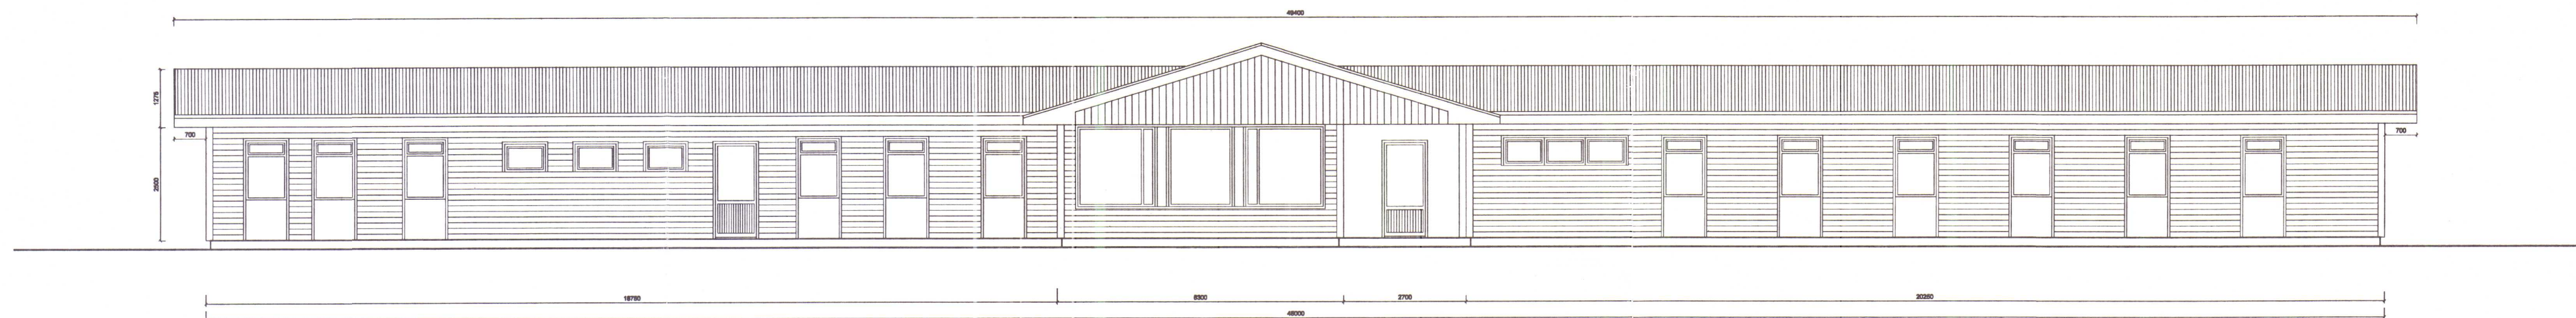


ÁSYND NORÐUR - TILLAGA AÐ BREYTINGU

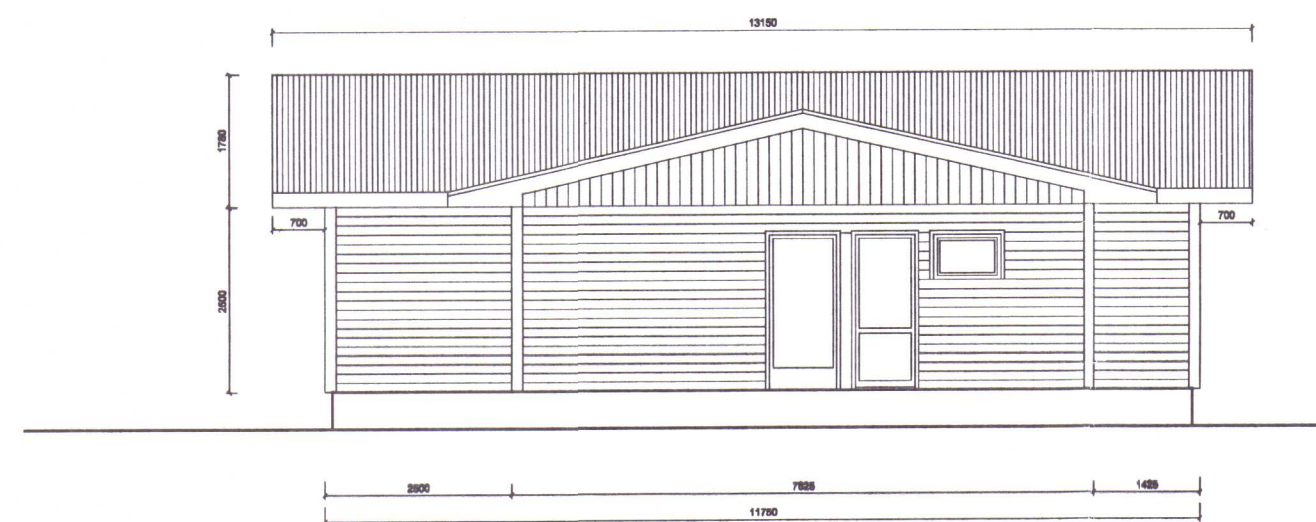

ÁSYND VESTUR - ÓBREYTT SAMKVÆMT TILLÖGU

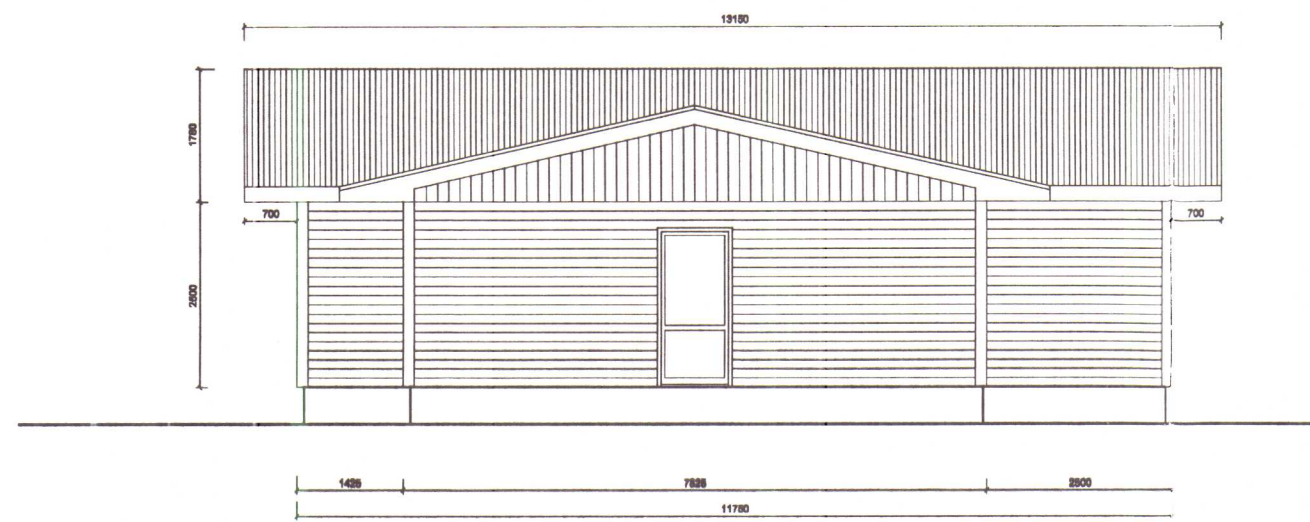

ÁSYND AUSTUR - ÓBREYTT SAMKVÆMT TILLÖGU

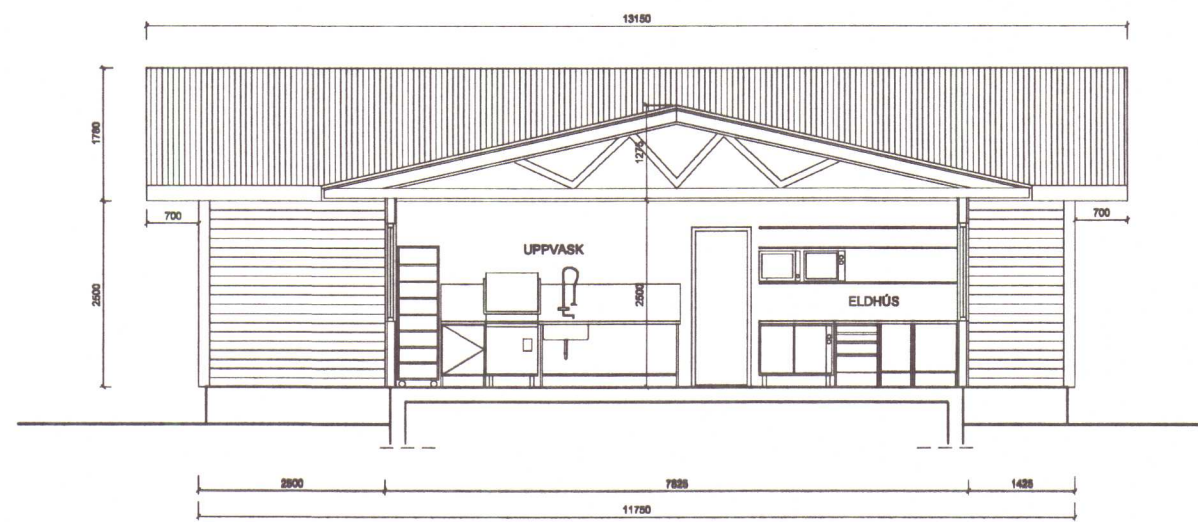

SNID A-A

Landnúmer: 144625
Lóðarnúmer: 00052001
Fastanúmer: 2135313

Breytingar:

TJARNARBREKKA
VEIÐIHÚS VIÐ VÍÐIDALSÁ
BREYTINGAR


ÁSÝNDIR / SNID

Dagur: 20.01.2007
Mælikvarði: 1:100


TEIKN NR. A 220 - 0

Hornsteinar
hornsteinar
ARKITEKTAR EHF.

VINNUSTOFA INGÓLFSSTRÆTI 5 101 REYKJAVÍK
Sími: 511-7011 / Fax: 511-7001
Netfang: hornsteinar@hornsteinar.is

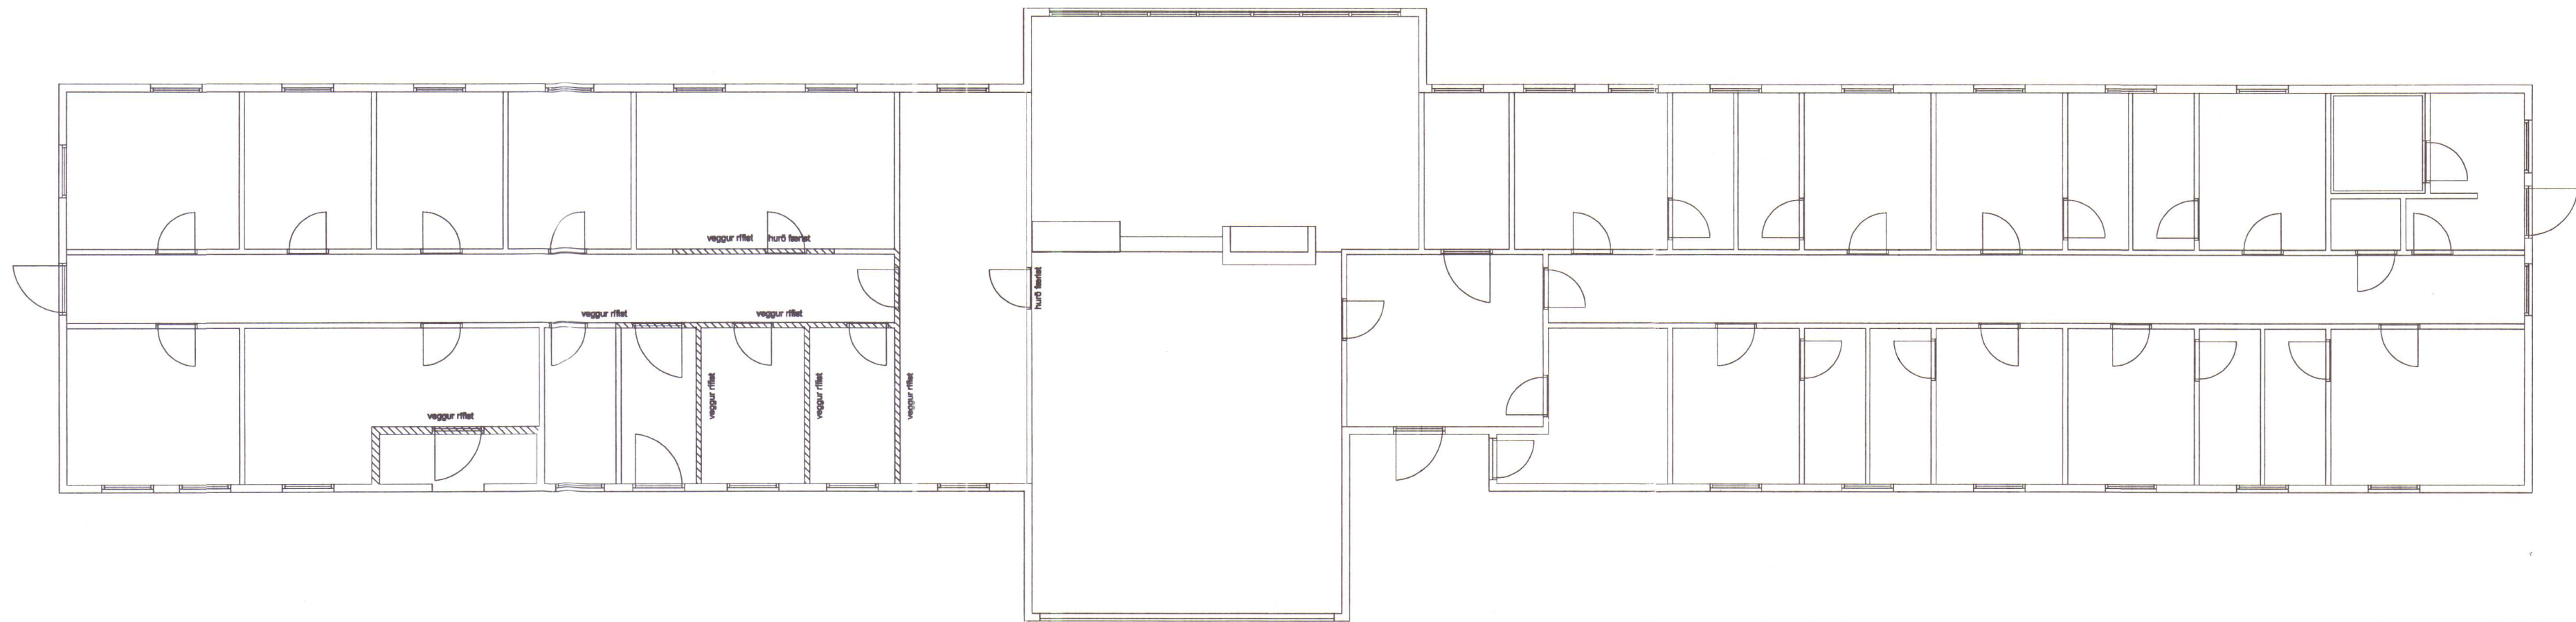

GRUNNMYND - NÚVERANDI FYRIRKOMULAG 1:100

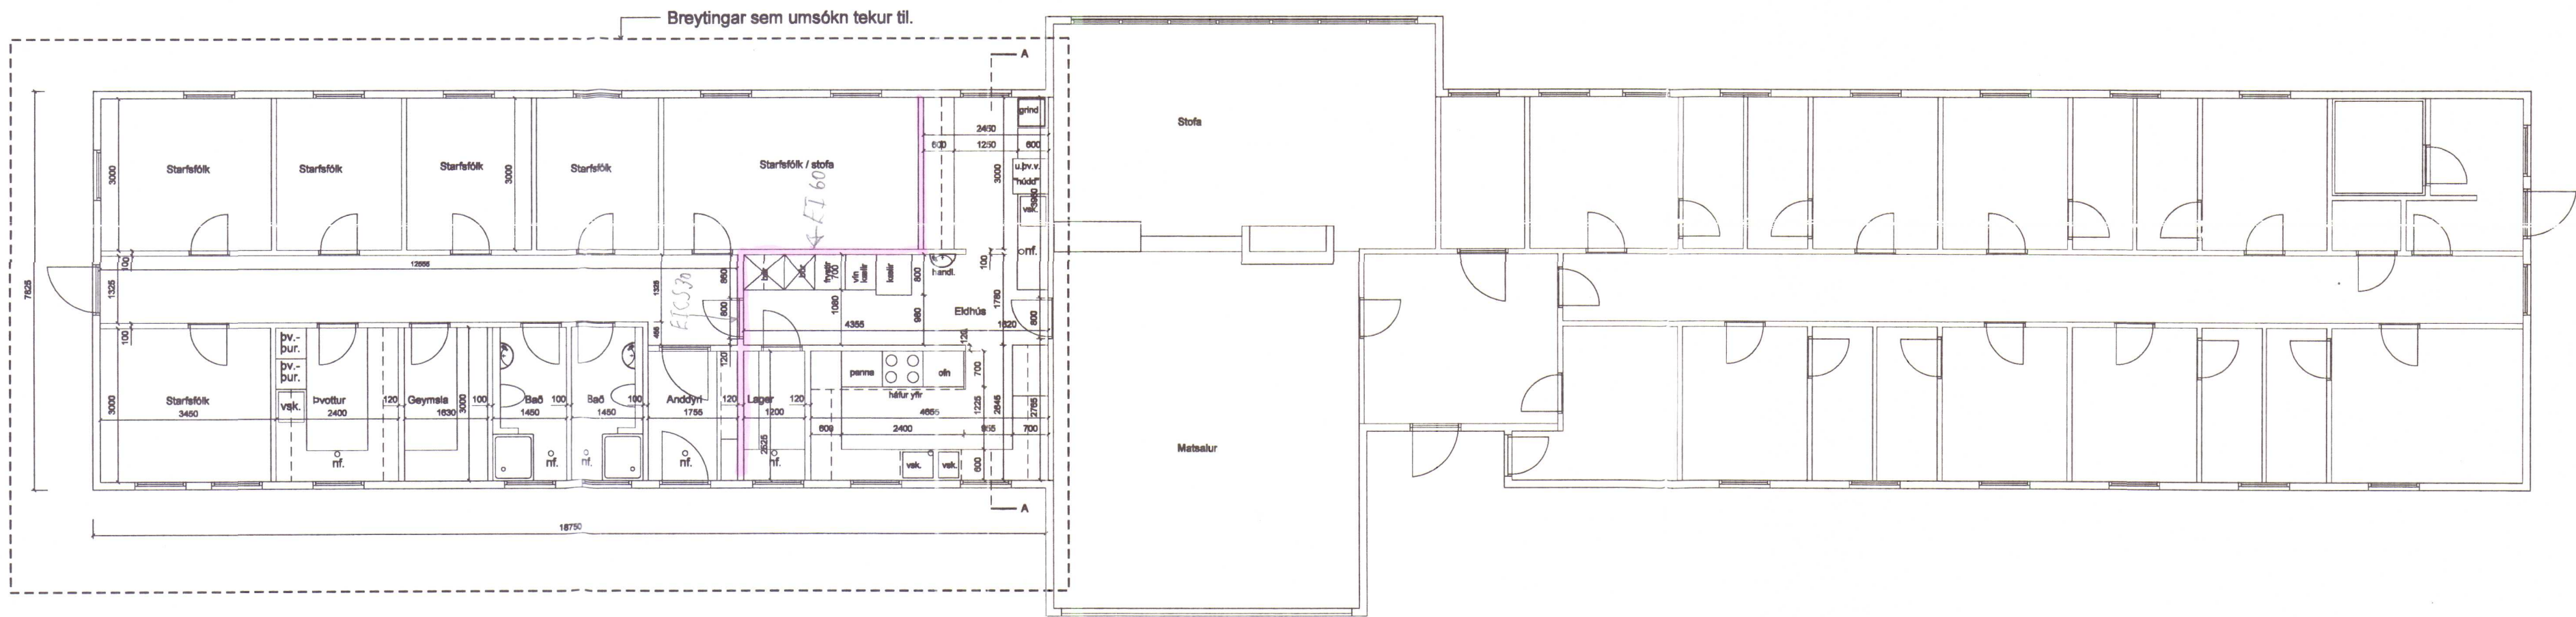

GRUNNMYND - TILLAGA AÐ BREYTINGU 1:100

Landnúmer: 144625
Lóðnúmer: 00052001
Fæðanúmer: 2135313

Breytingar:

TJARNARBREKKA
VEIÐIHÚS VIÐ VÍÐIDALSÁ
BREYTINGAR

GRUNNMYND
STARFSMANNA OG ÞJÓNUSTU ÁLMA

Dag: 20.01.2007
Mælikvarði: 1:100

TEIKN NR. A 001

hörnsteinar
hörnsteinar
ARKITEKTAR EHF.

VINNUSTOFA INGÓLFSSTRÆTI 5 101 REYKJAVÍK
Sími: 511-7011 / FAX: 511-7001
NETFANG: hornsteinar@hornsteinar.is

LÝSING BREYTINGA

Breytingar einskorðast við austur álmu húsin, sem hýsir starfsmanna aðstöðu, eldhús og önnur þjónusturými. Framkvæmdir eru að lang mesu leiti innanhúss og miða að betrubótum á aðstöðu starfsfólks ásamt nauðsynlegum breytingum á eldhúsi.

Helstu verkþættir eru eftirfarandi.

- Byggt verður nýtt eldhús með lager, sem þjóna skal gestum og starfsfólki.
- Anddyri starfsmanna stækkað og endurbýgt.
- Gang / aðkomu að starfsmanna stofu breytt.

- Eitt nýtt baðherbergi skal byggt.
- Núverandi þvotta aðstöðu skift í þvott, geymslu og fyrrnefnt baðherbergi.
- Inndregið skot með hurð í norðurhlíð fjarlæggt, gluggum komið fyrir. Útvegg við innskot skal lokað og ganga frá á sama hátt og útveggir húsin almennt. Gluggar 2stk. settir inn.
- Stærð, lögun og frágangur glugga á þessu svæði taki mið af glugga vestan viðinnskot.
- Hugsanleg endurnýjun á eldra baðherbergi.

Veggir inni reistrir á hefðbundinn hátt, með stóðum (95mm) og tveimur lögum af gífsi beggja vegna. Fylltir með steinulli, spartlist og málist. Ný loft, málað og spartlað gífs. Gerð málaingar og gljástig í samræmi við notkun hvers rýmis. Epoxy á gólf og neðsta hluta veggja í eldhúsi og lager. Gólf og veggir á baði flíslað. Gólfhliti í eldhúsi, baði og þvottaherbergi. Núverandi rafmagnstafla færast, ásamt breytingum og betrubótum á rafloðnum. Breytingar og betrubætur verða á pípuþögnum vegna nýs baðherbergis, breytinga á eldhúsi og niðurföllum í votrymum.