




D.7 mkv 1:5

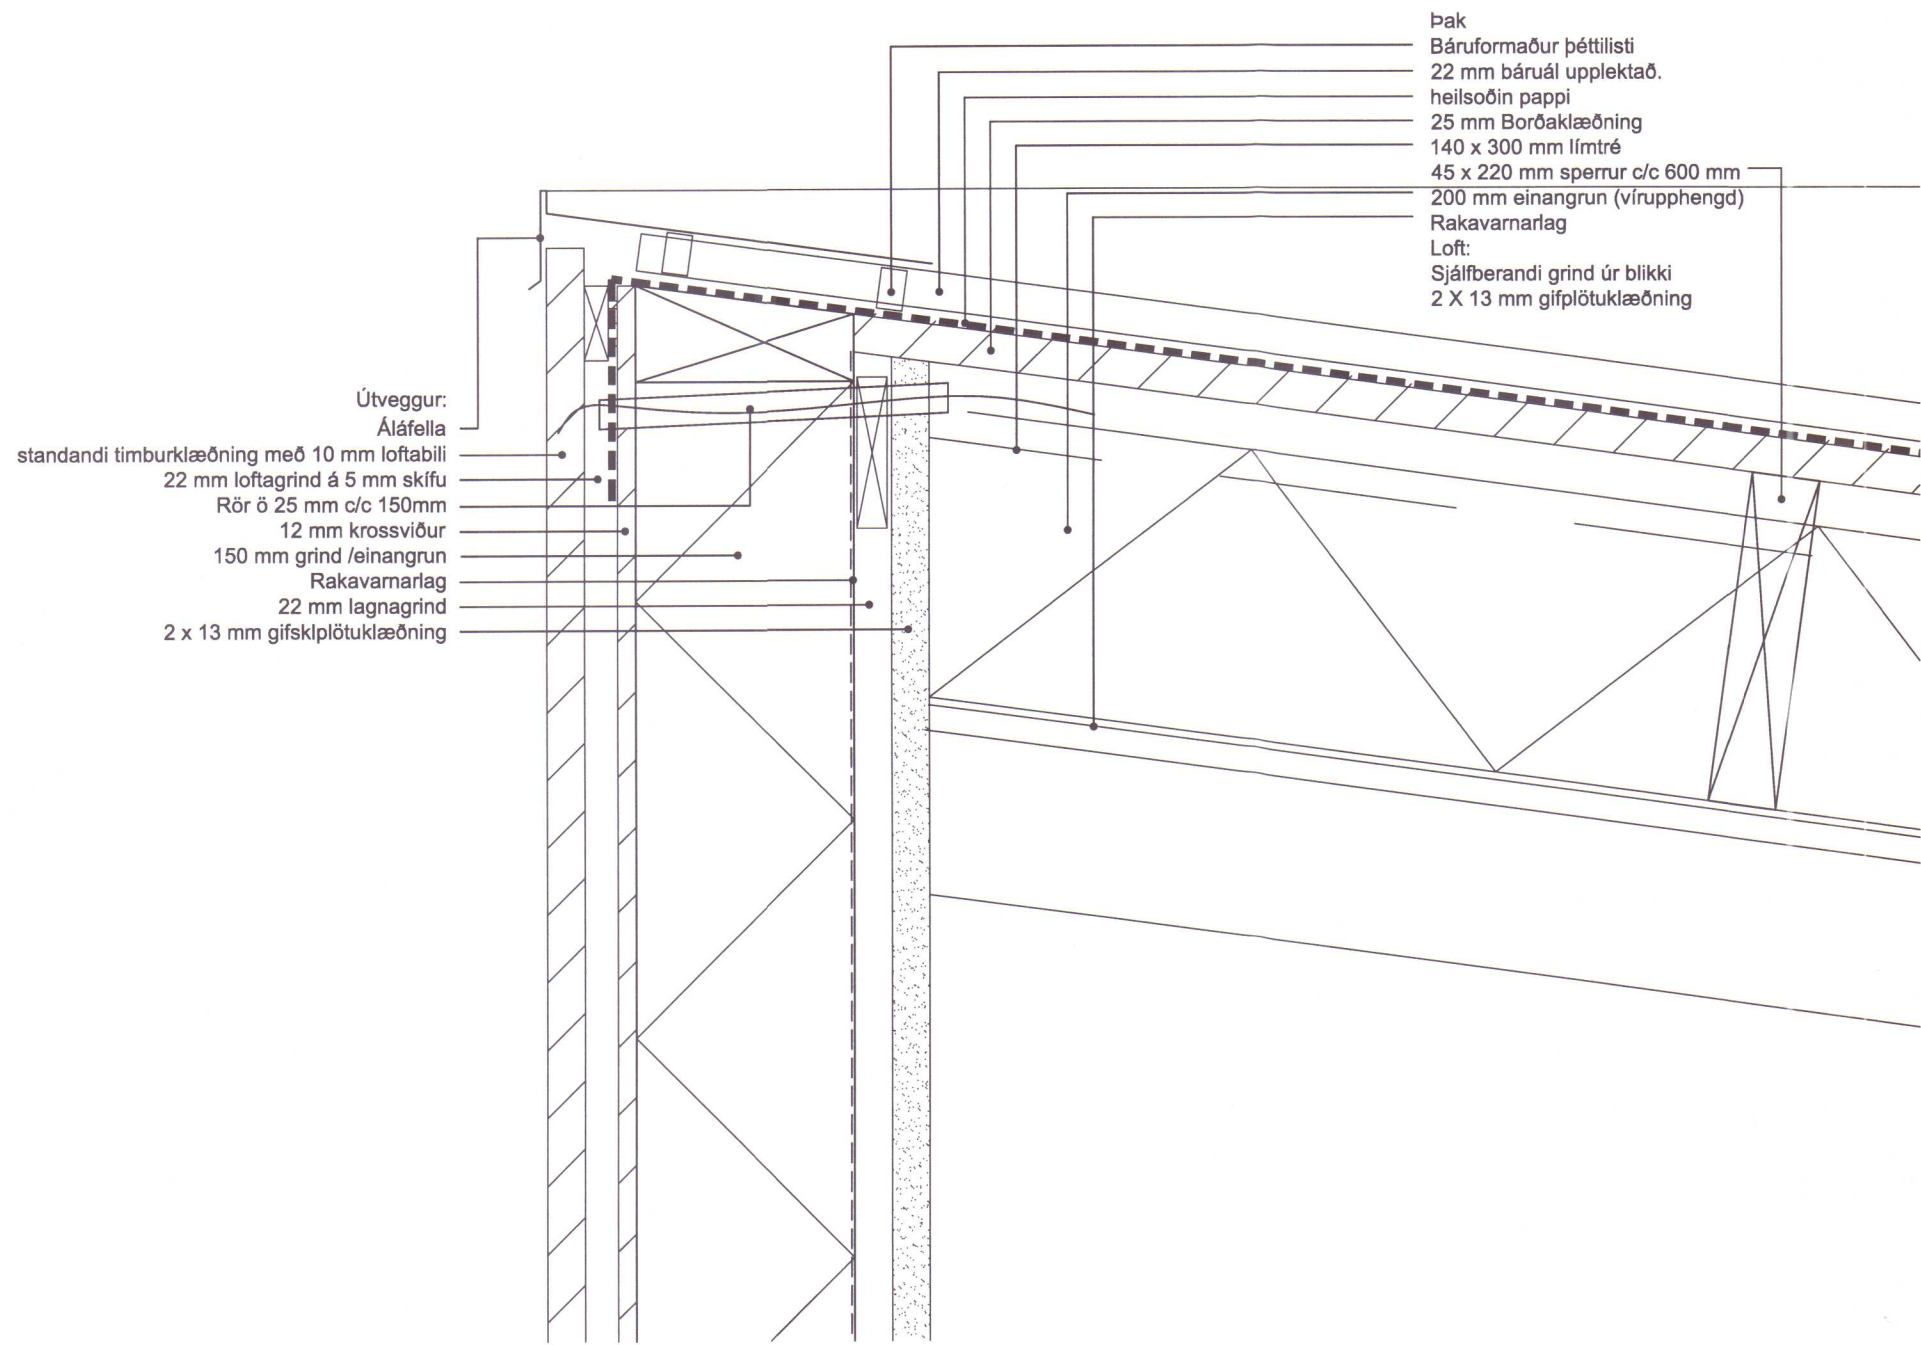


D.6 mkv 1:5

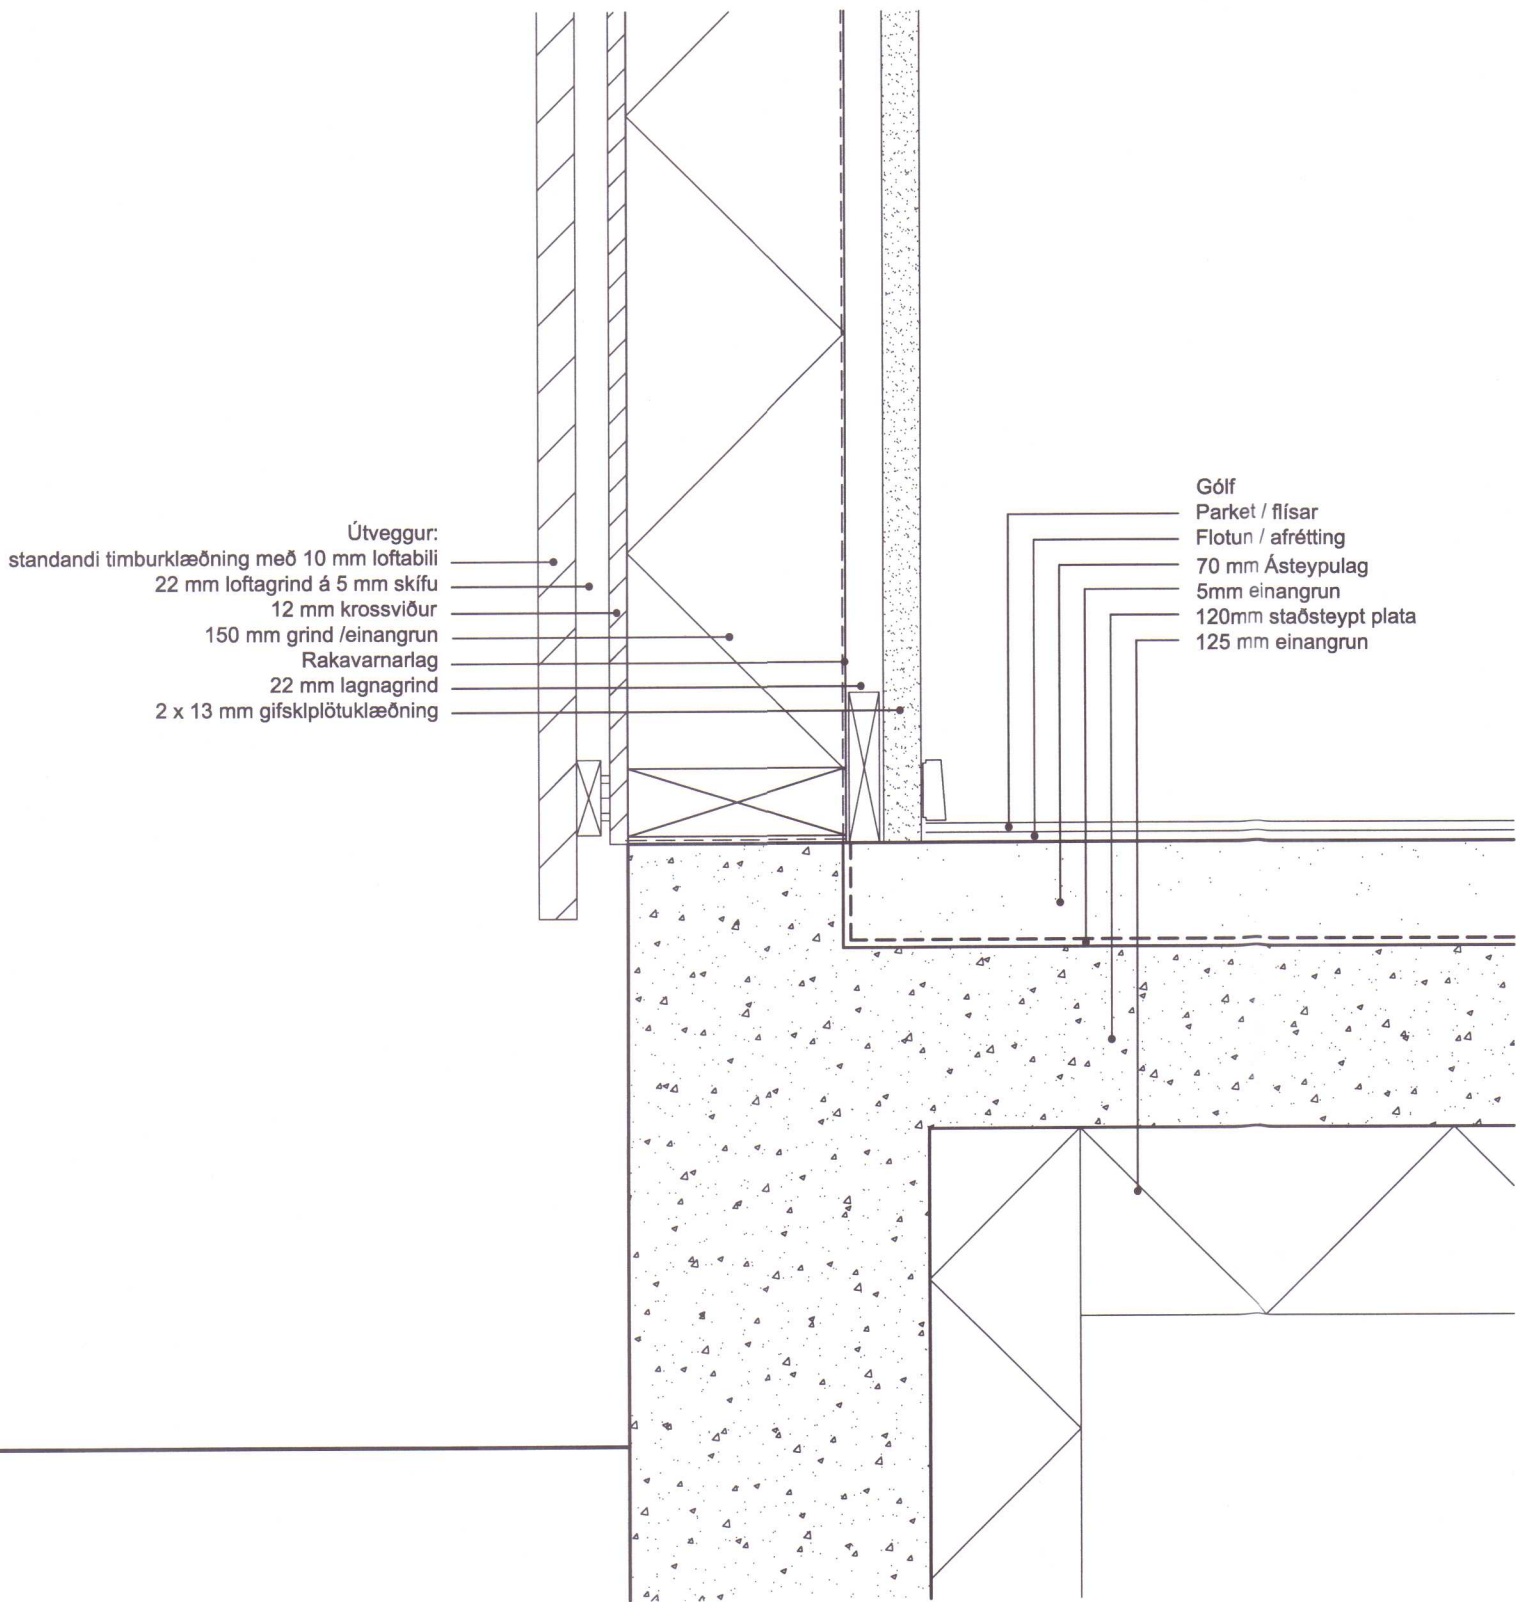


D.8 mkv 1:5

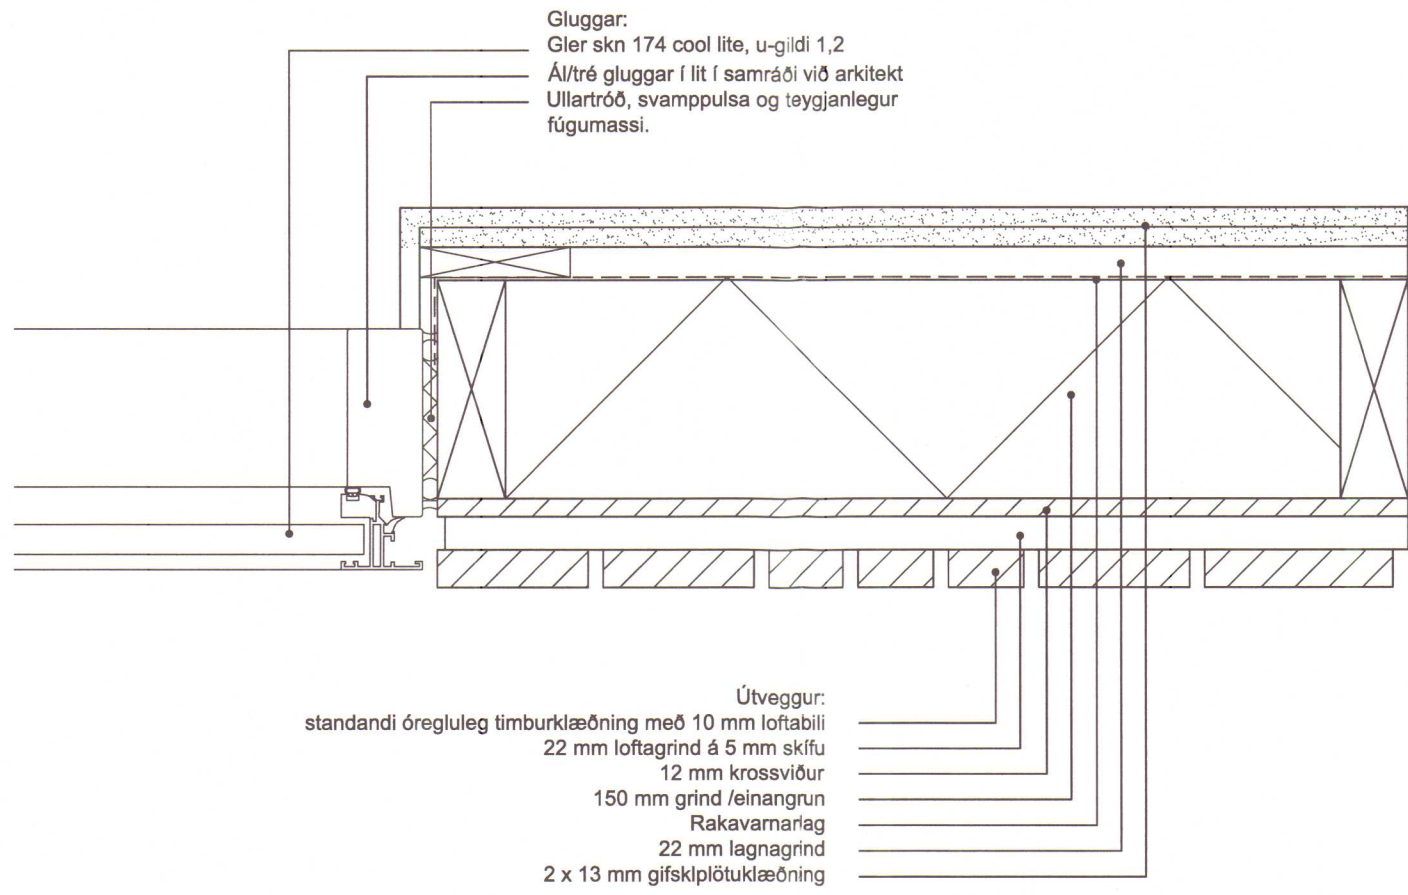


D.9 mkv 1:5

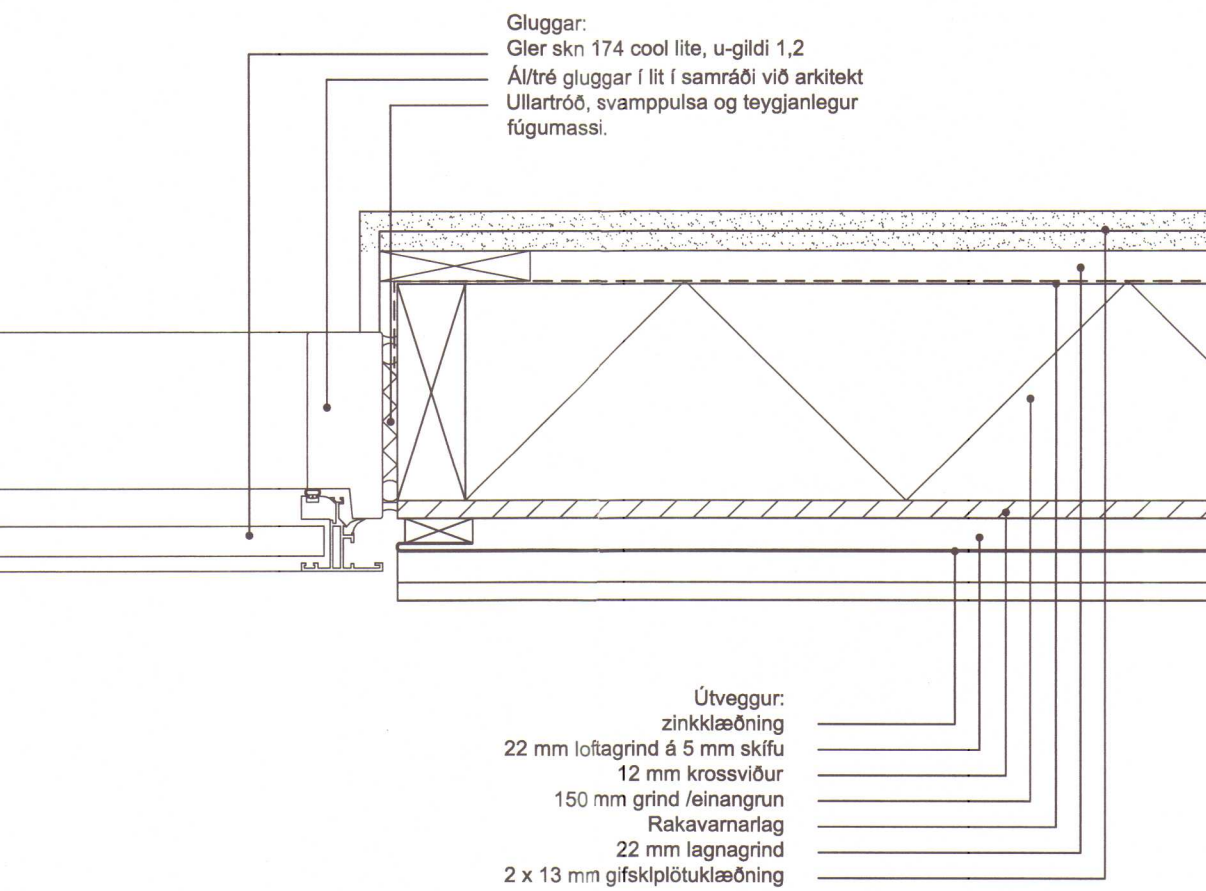


D.10 mkv 1:5

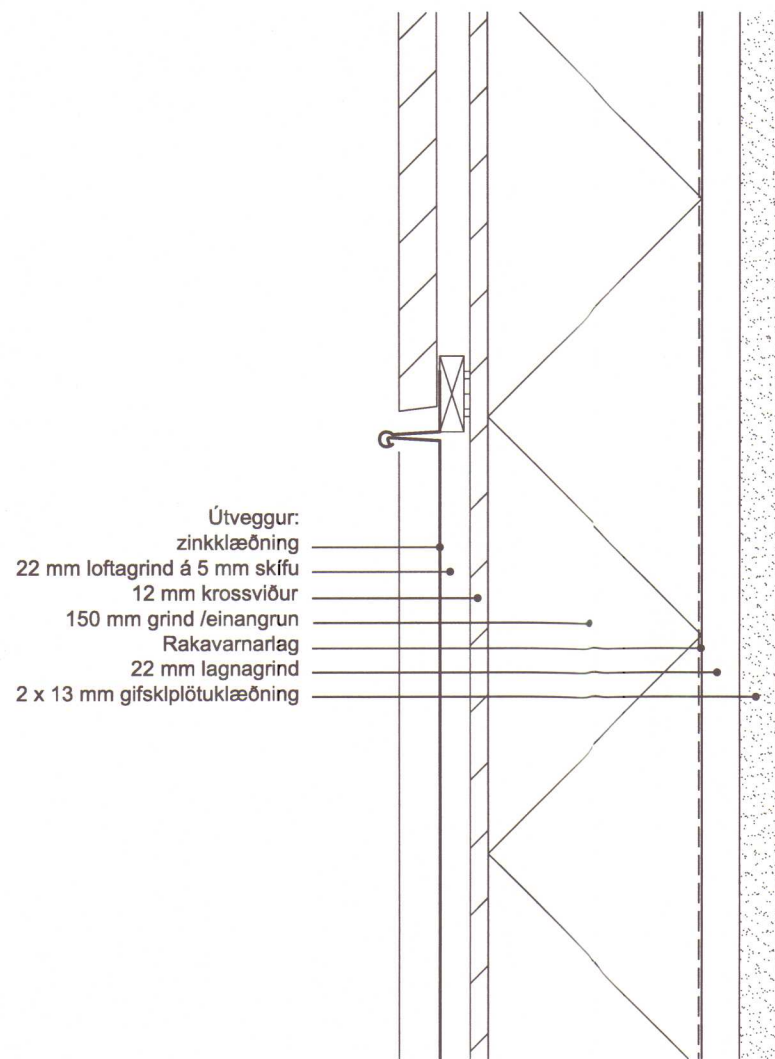



D.11 mkv 1:5

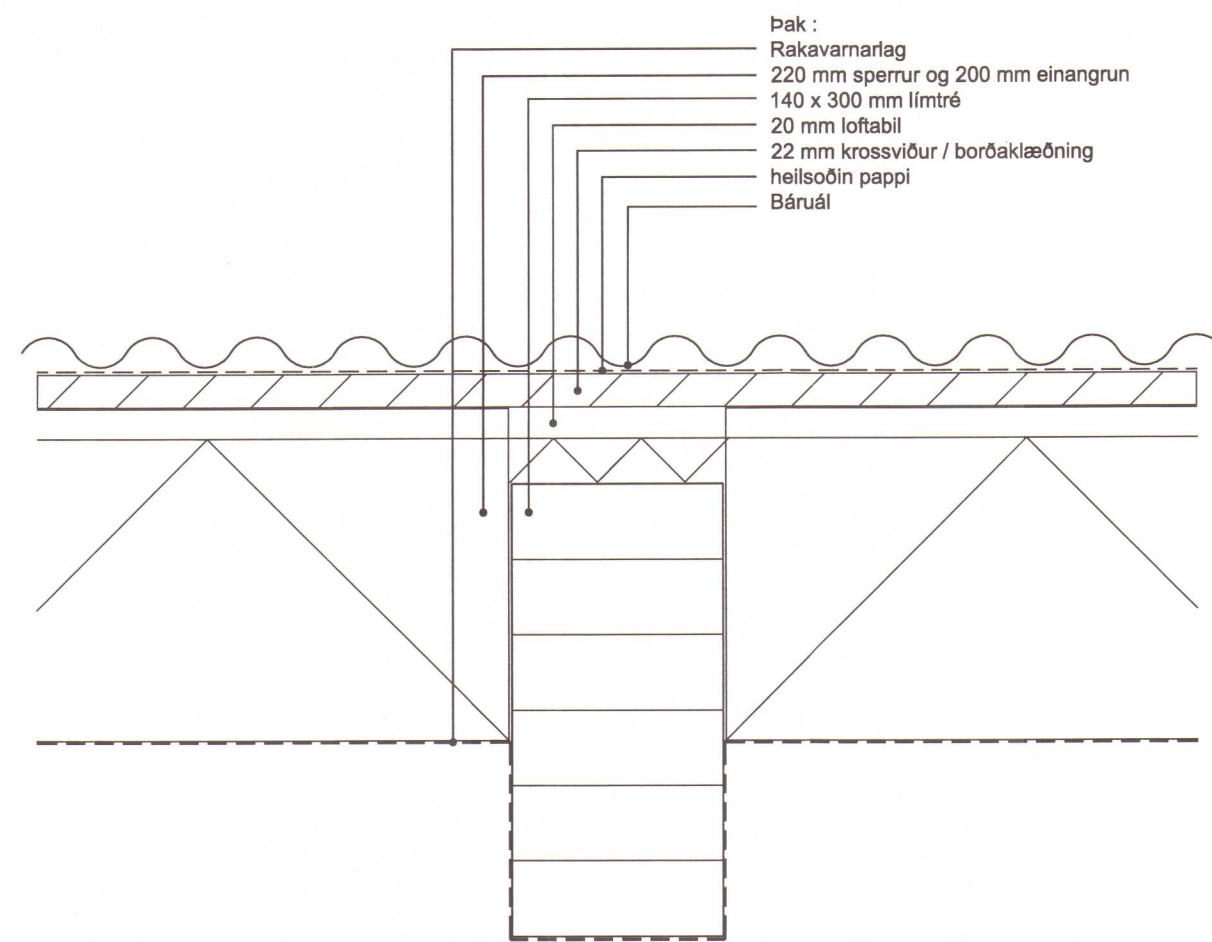

D.13 mkv 1:5

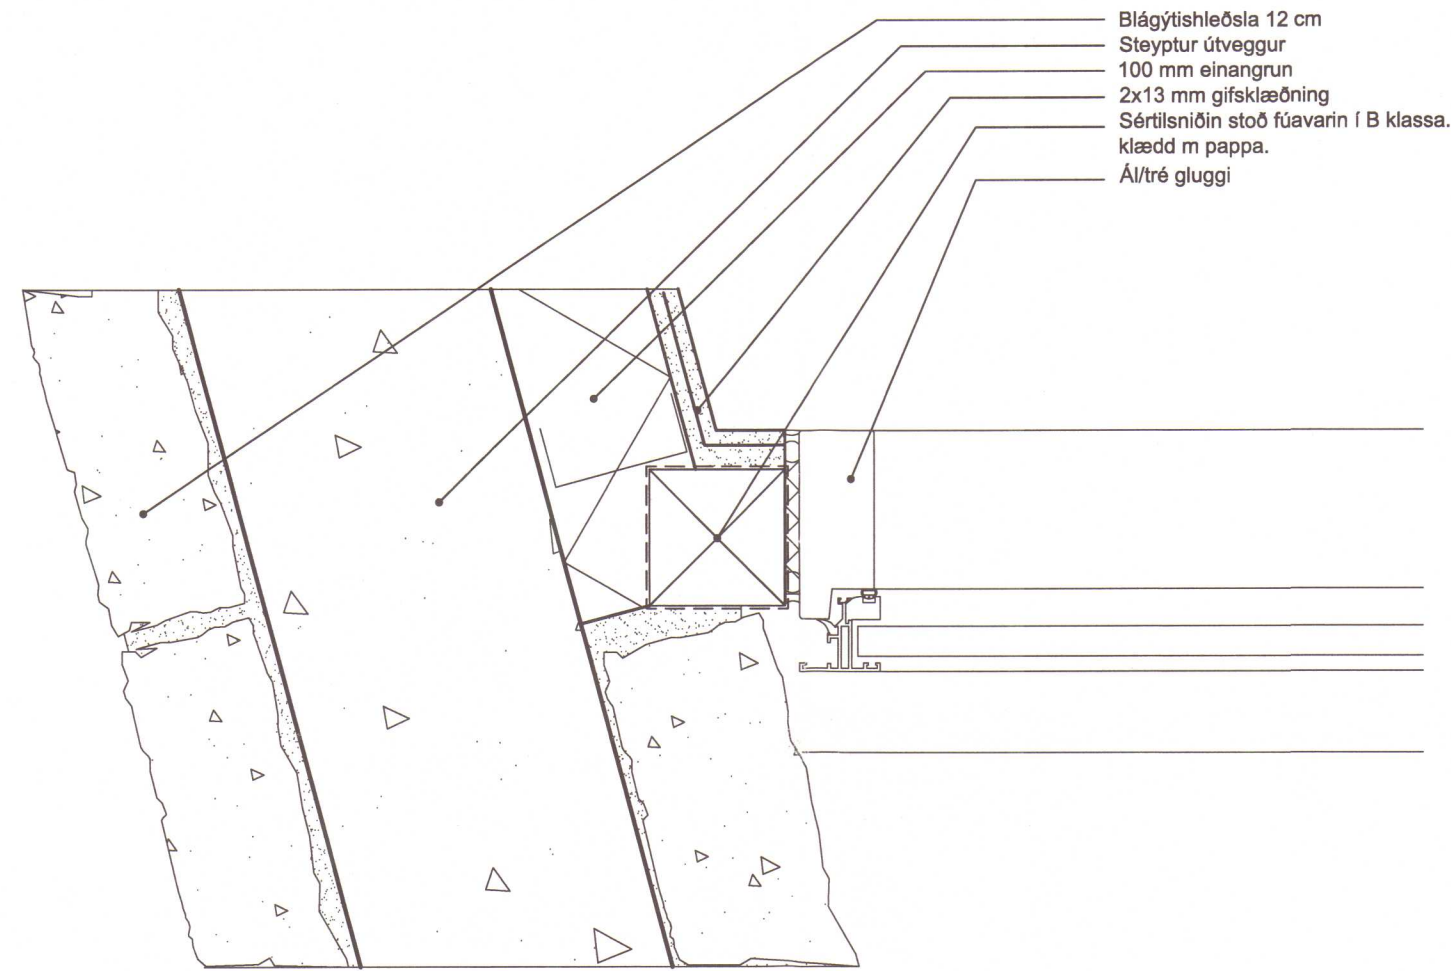

D.14 mkv 1:5

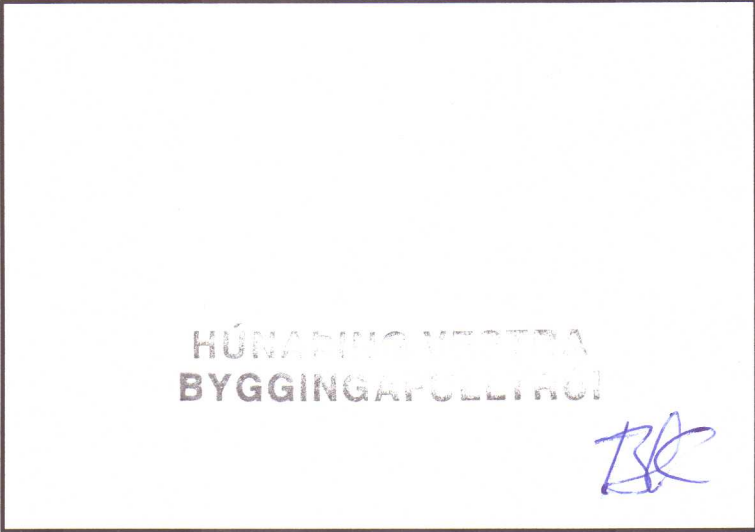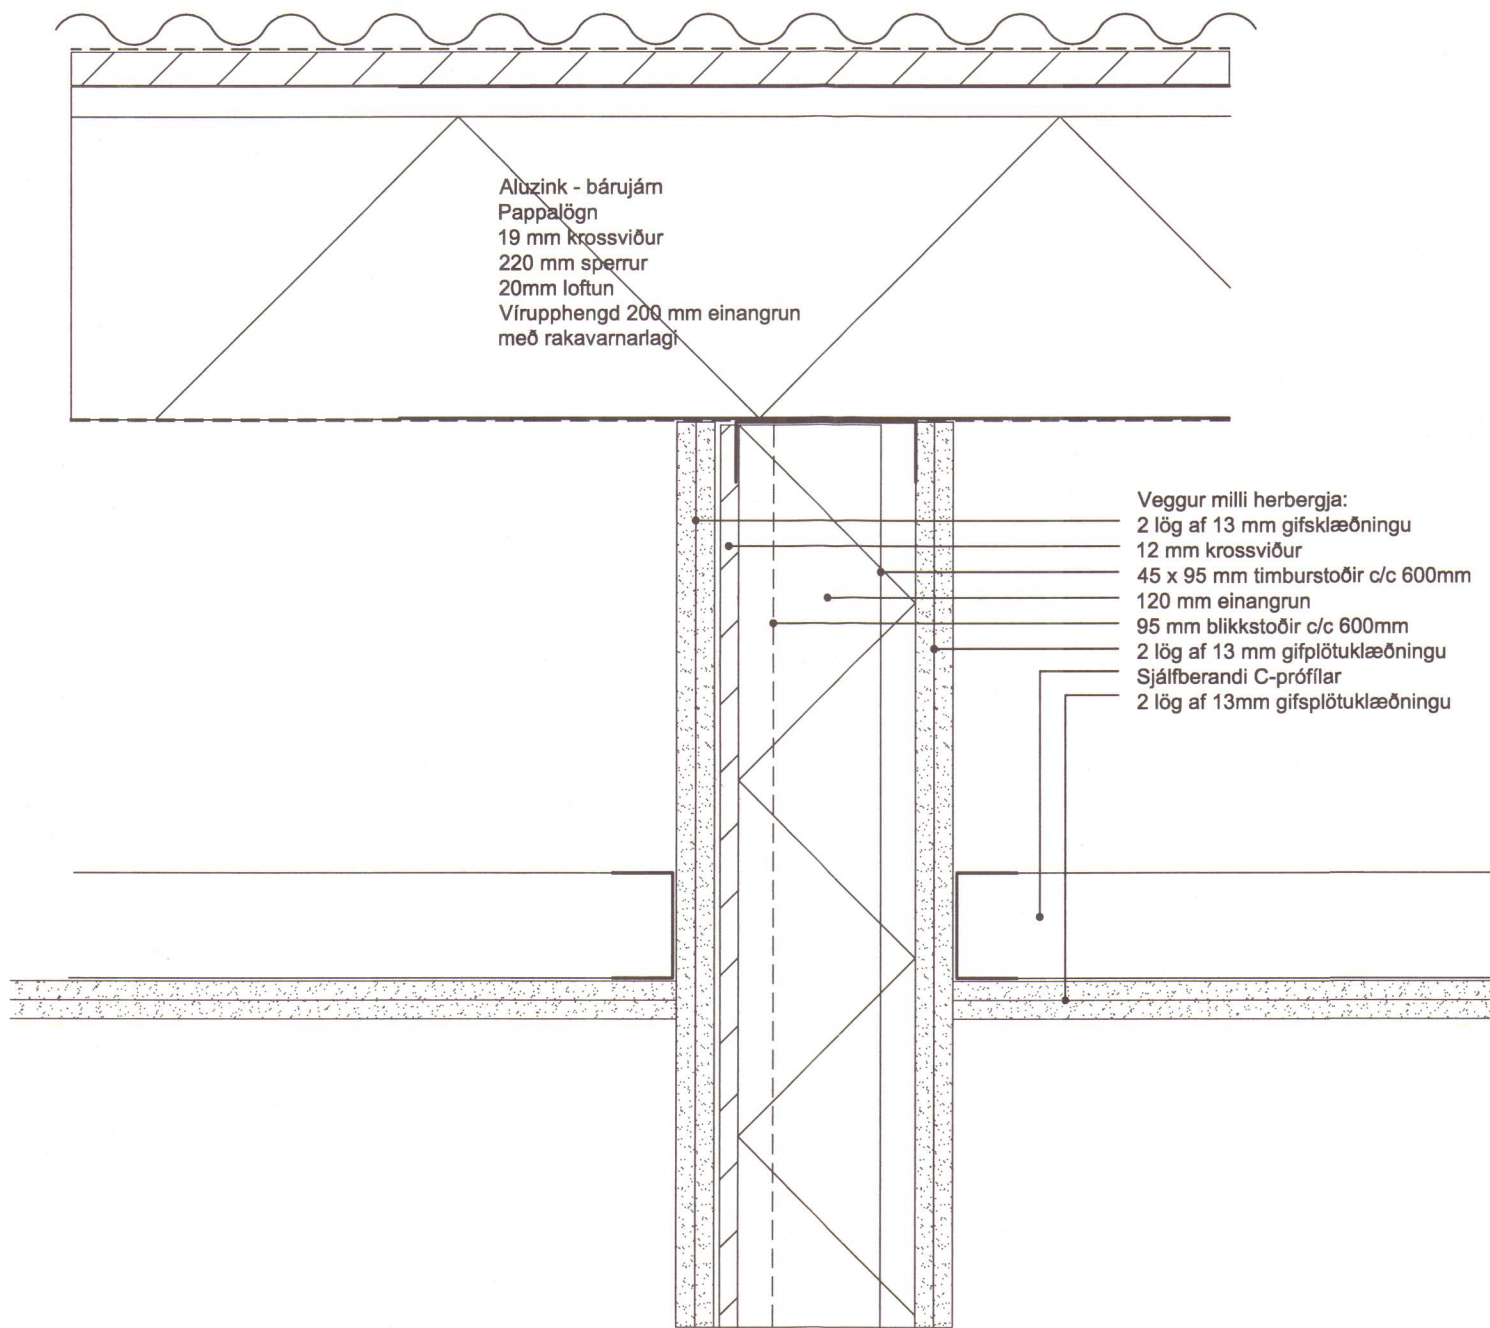

BR.	DAGS.	BREYTINGAR:	TEIKNAD


TJARNARBREKKA VEIÐIHÚS VIÐ VEIÐIDALSÁ VIÐBYGGING

DEILI herbergi


Dags:	15.08.2012
Mælikvarði:	1:5
TEIKN. NR:	10-15




VINNUSTOFA INGÓLFSSTRÆTI 5 101 REYKJAVÍK
Sími: 511-7011 FAX: 511-7001
NETFANG: hornsteinar@hornsteinar.is
VEFFANG: www.hornsteinar.is

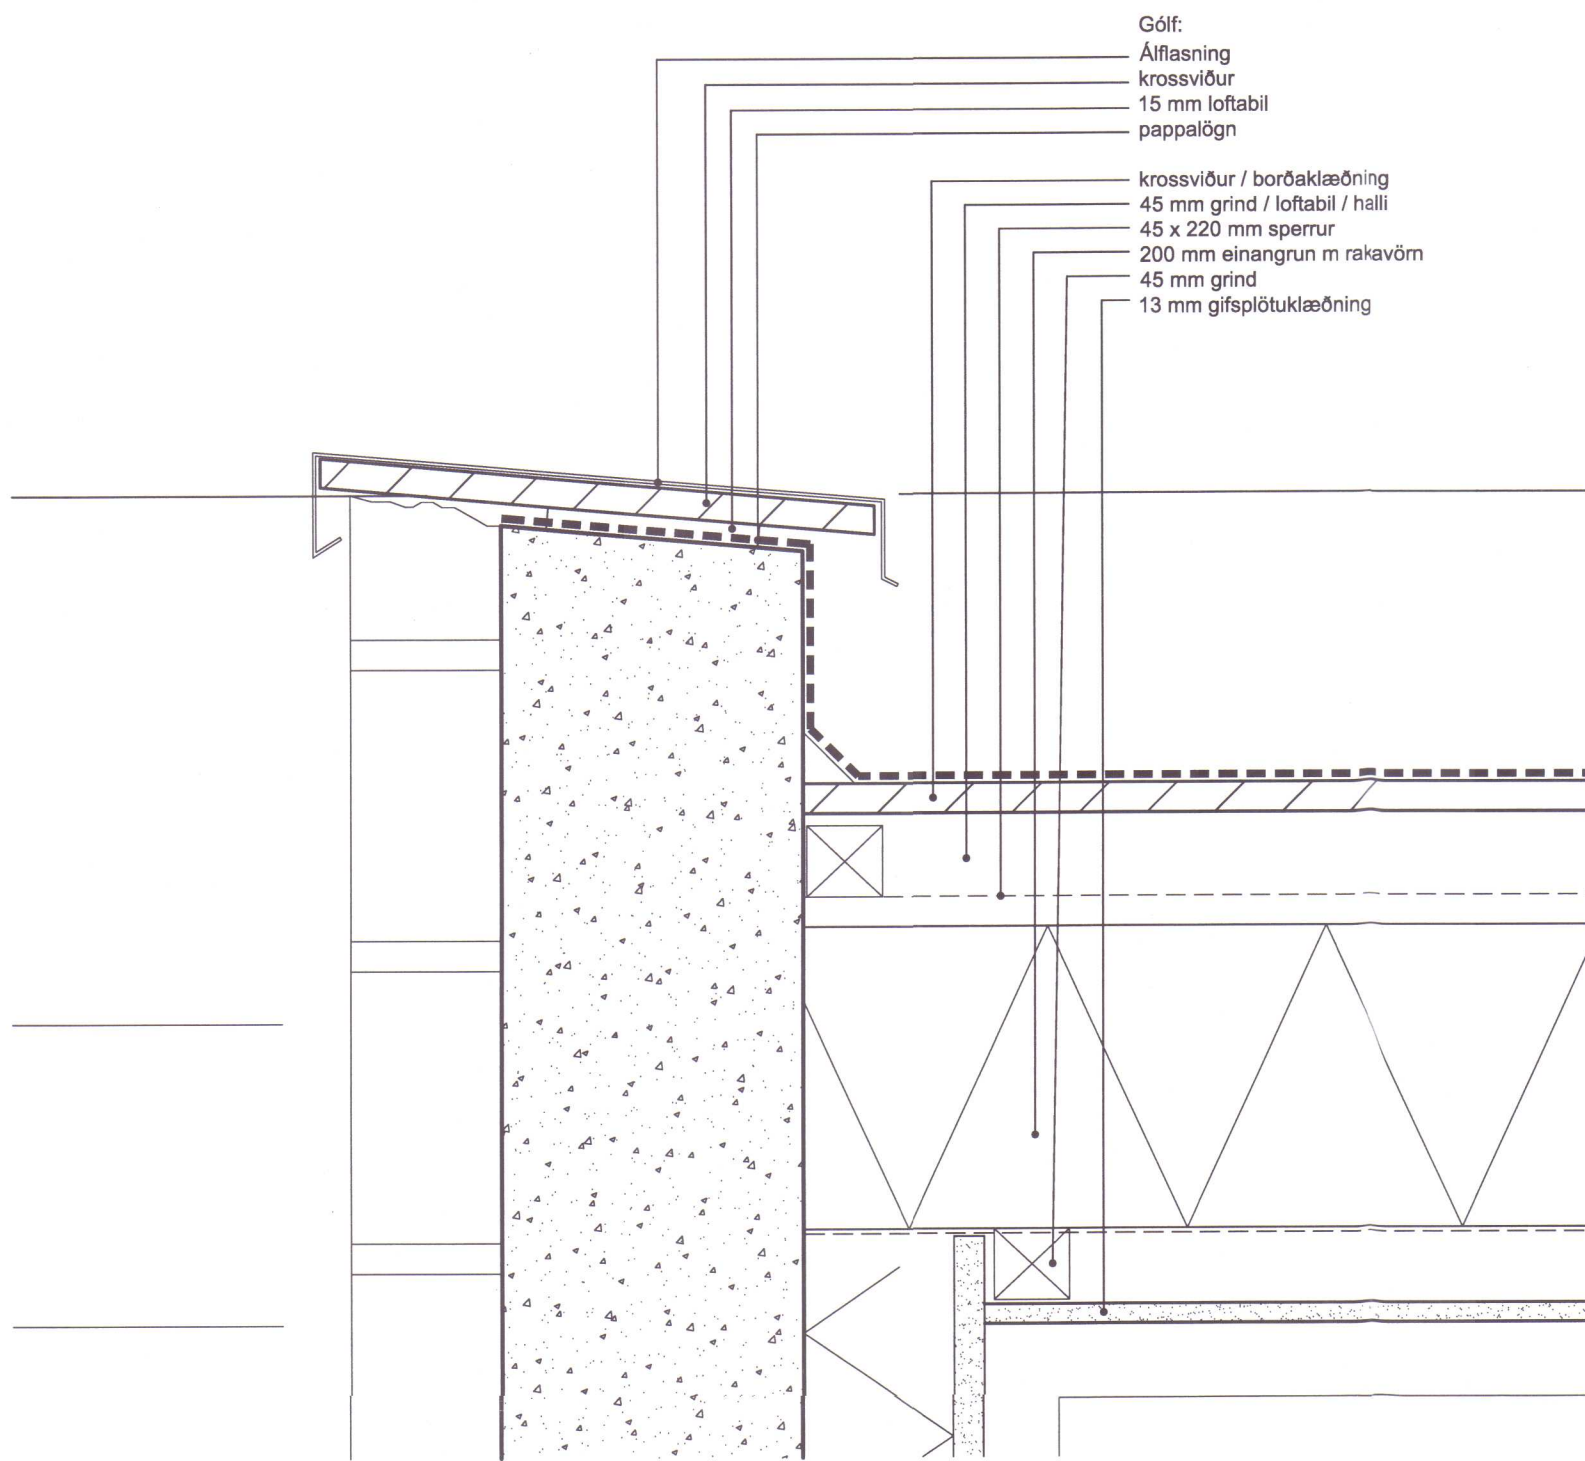


D.2 mkv 1:5

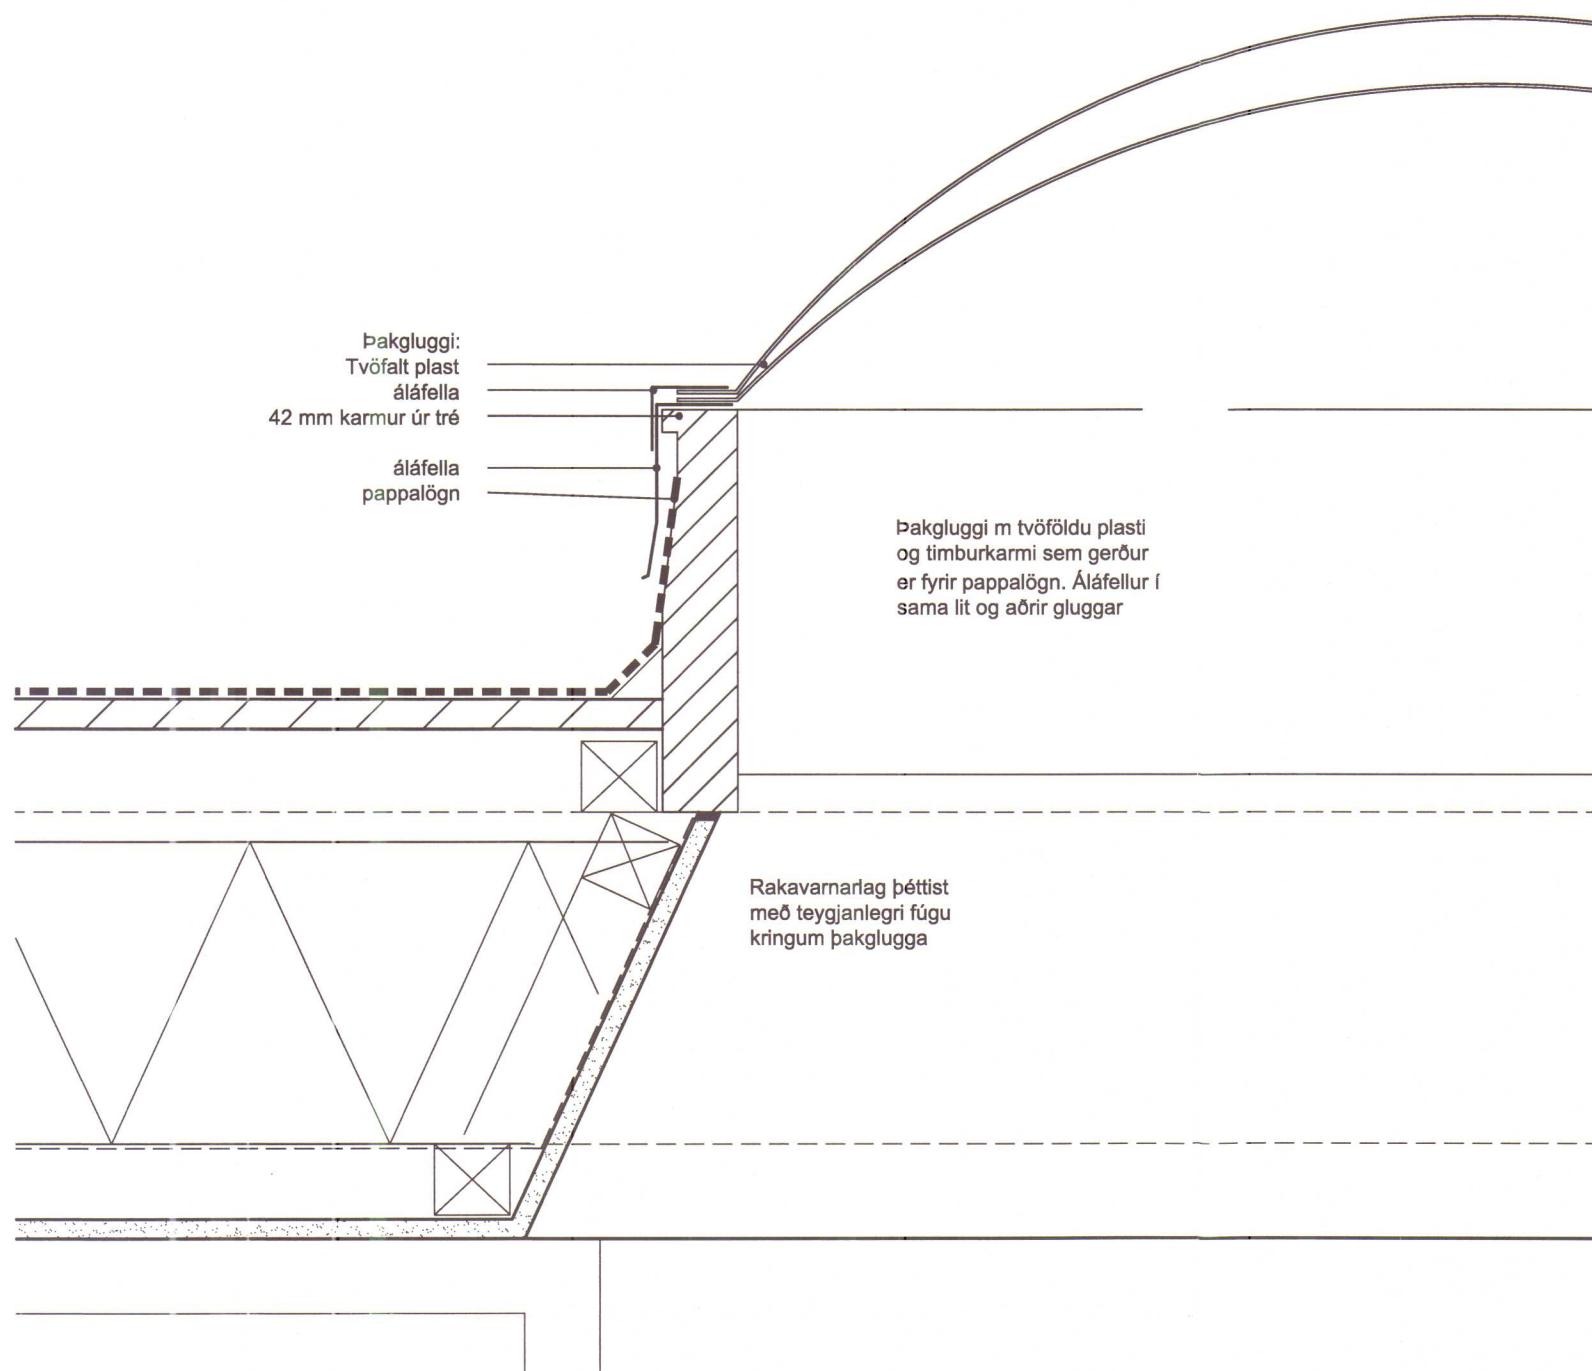


D.3 mkv 1:5

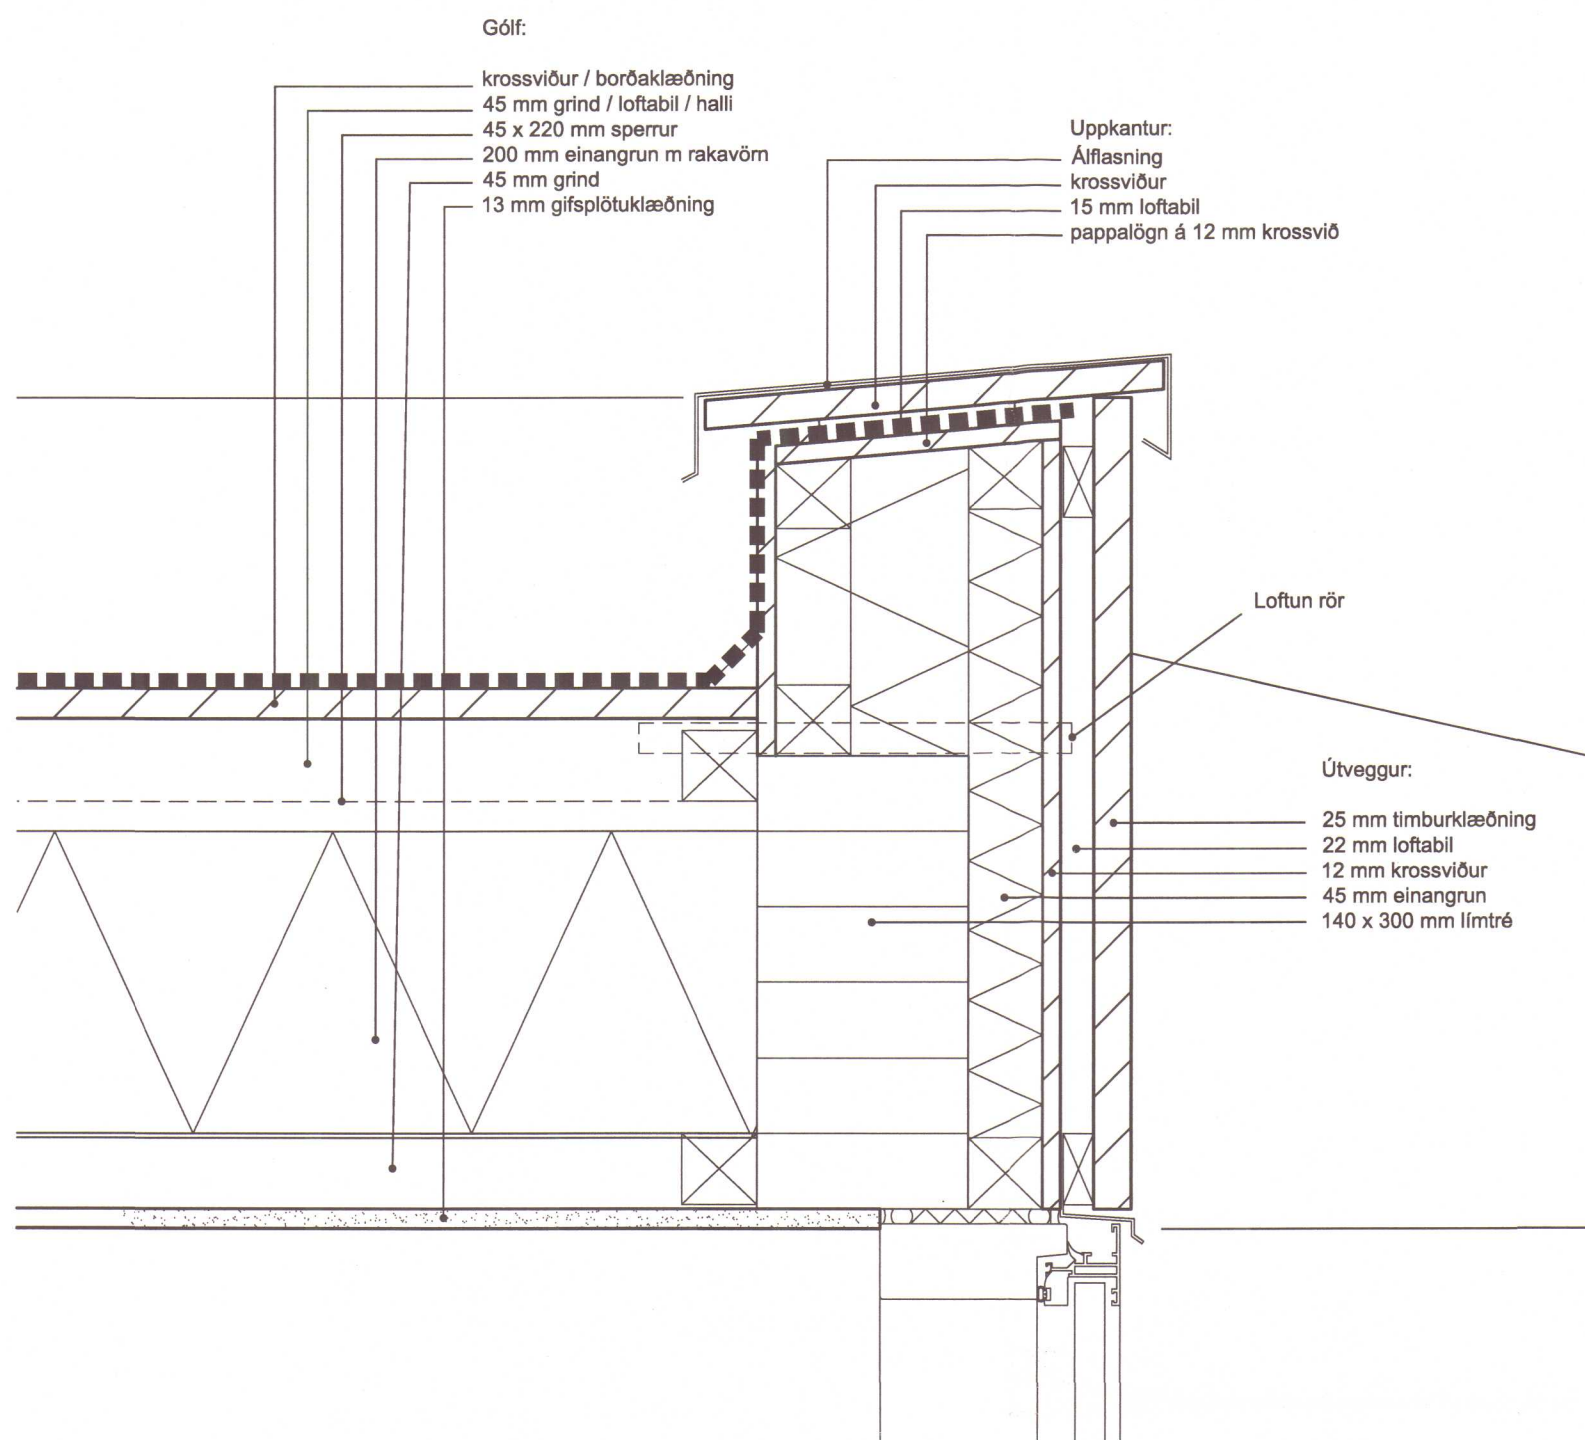


D.4 mkv 1:5

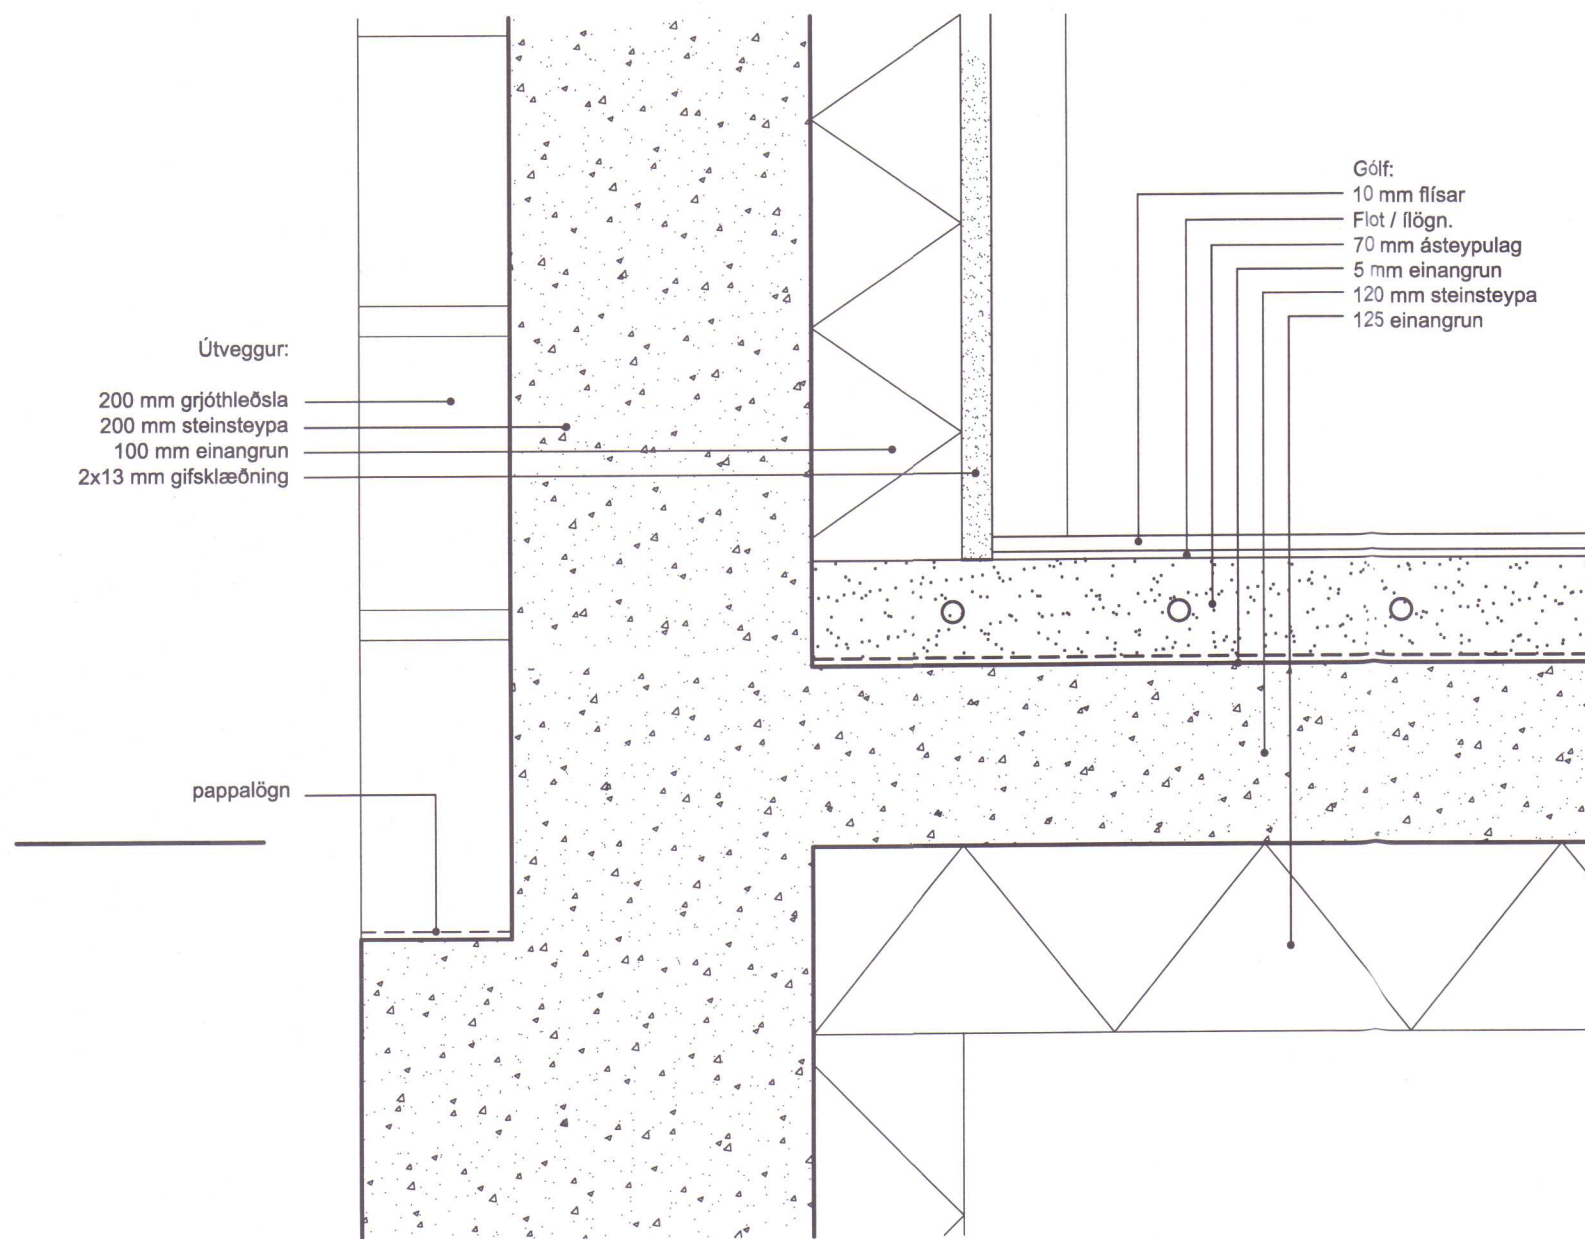

D.1 mkv 1:5

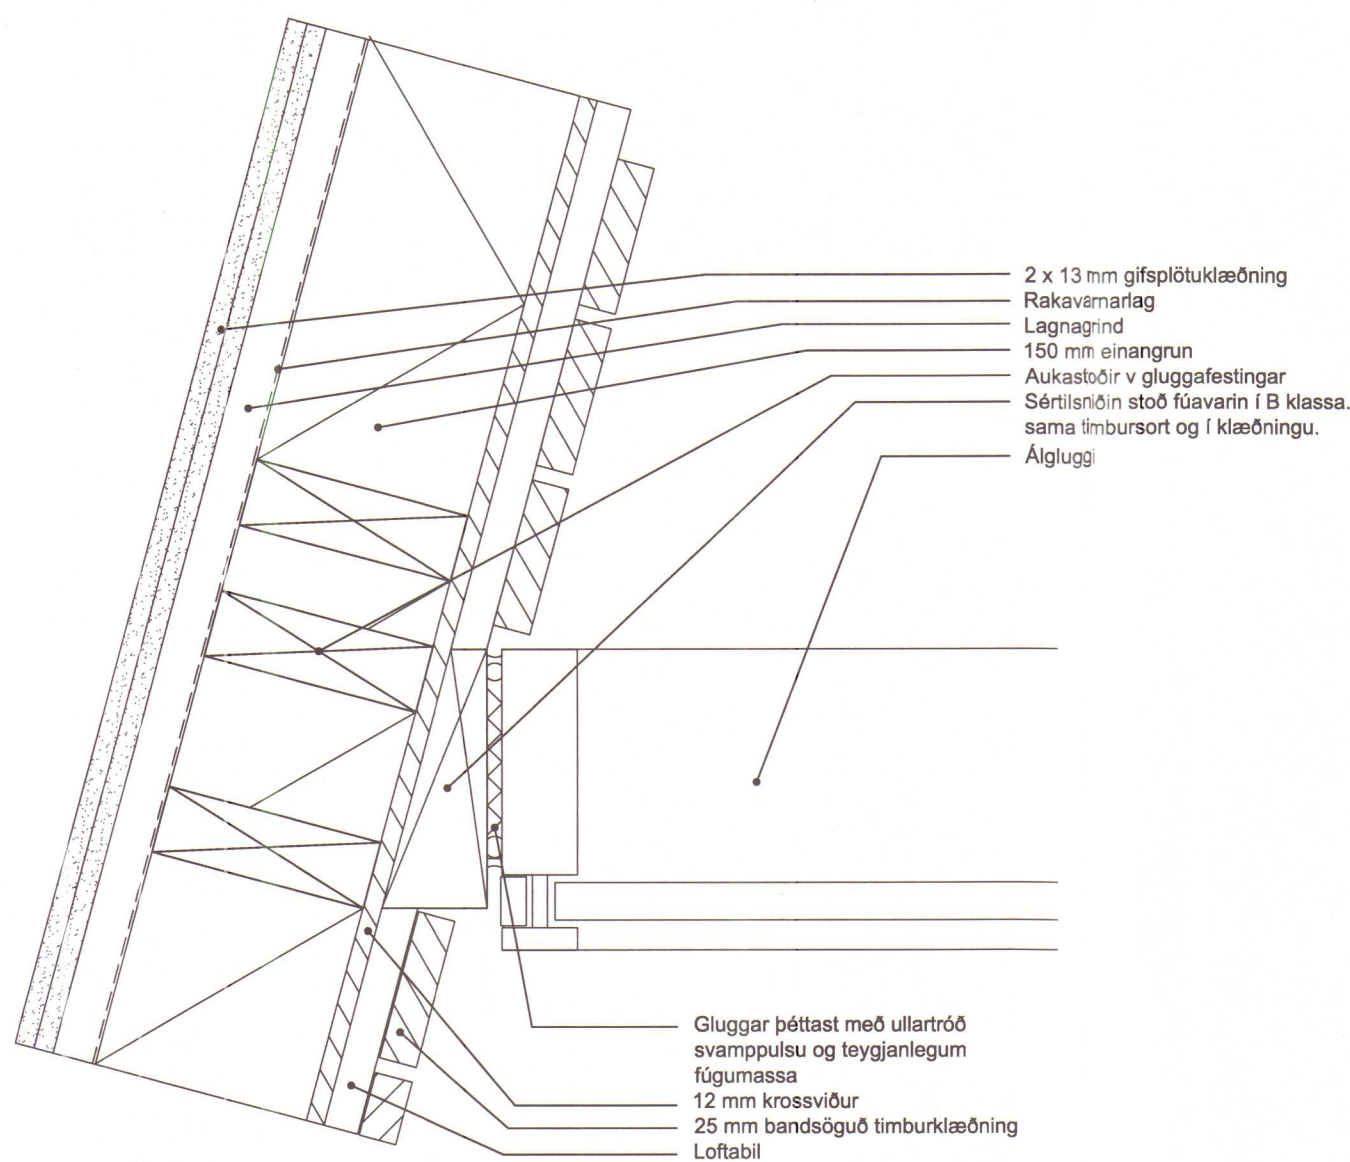

D.12 mkv 1:5

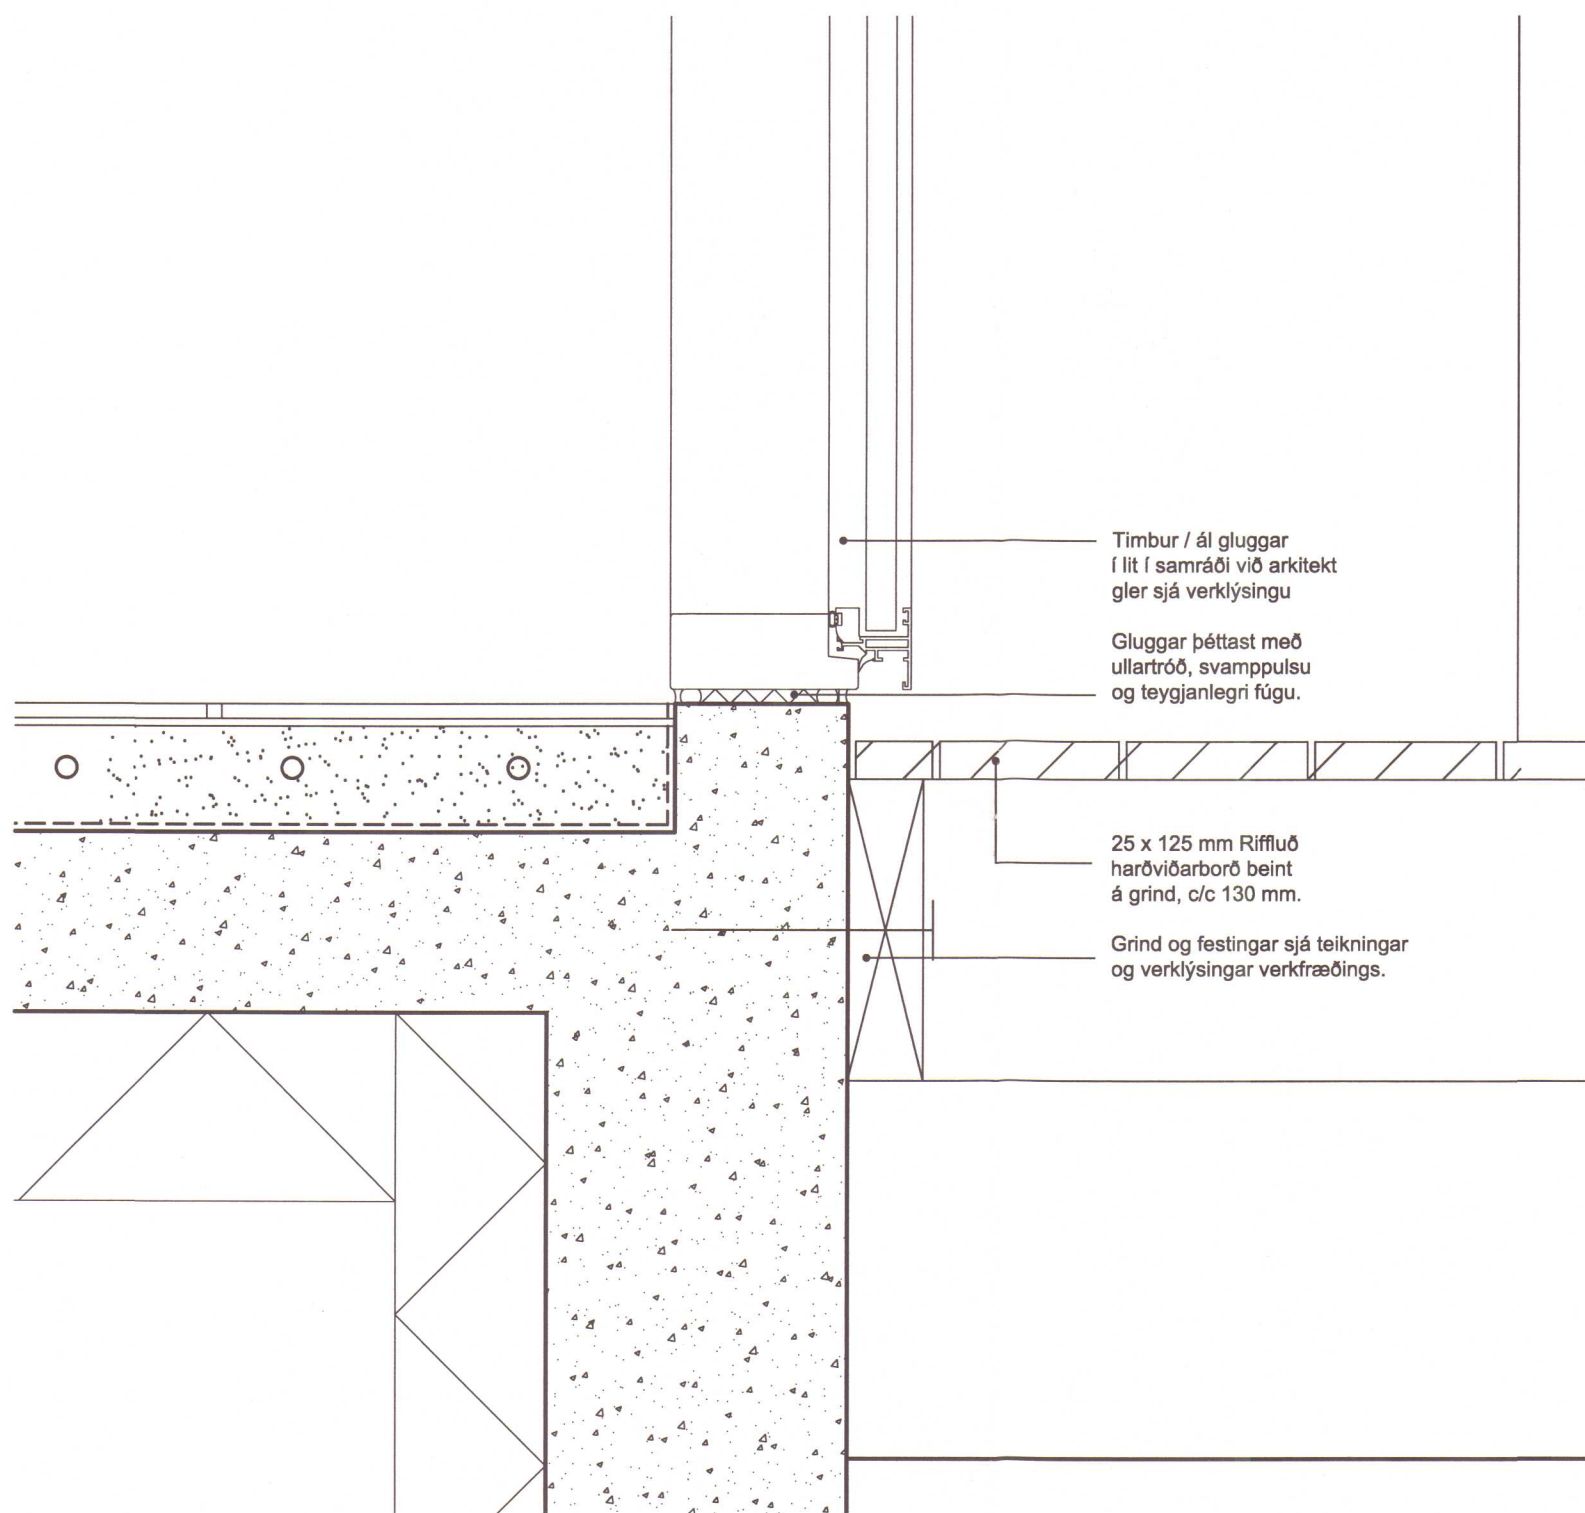


D.5 mkv 1:5

BR.	DAGS.	BREYTINGAR:	TEIKNAD


TJARNARBREKKA
VEIÐIHÚS VIÐ VÍÐIDALSÁ
VIÐBYGGING

DEILI almenningur



Dags:	15.08.2012
Mælikvarði:	1:5
TEIKN. NR:	10-16

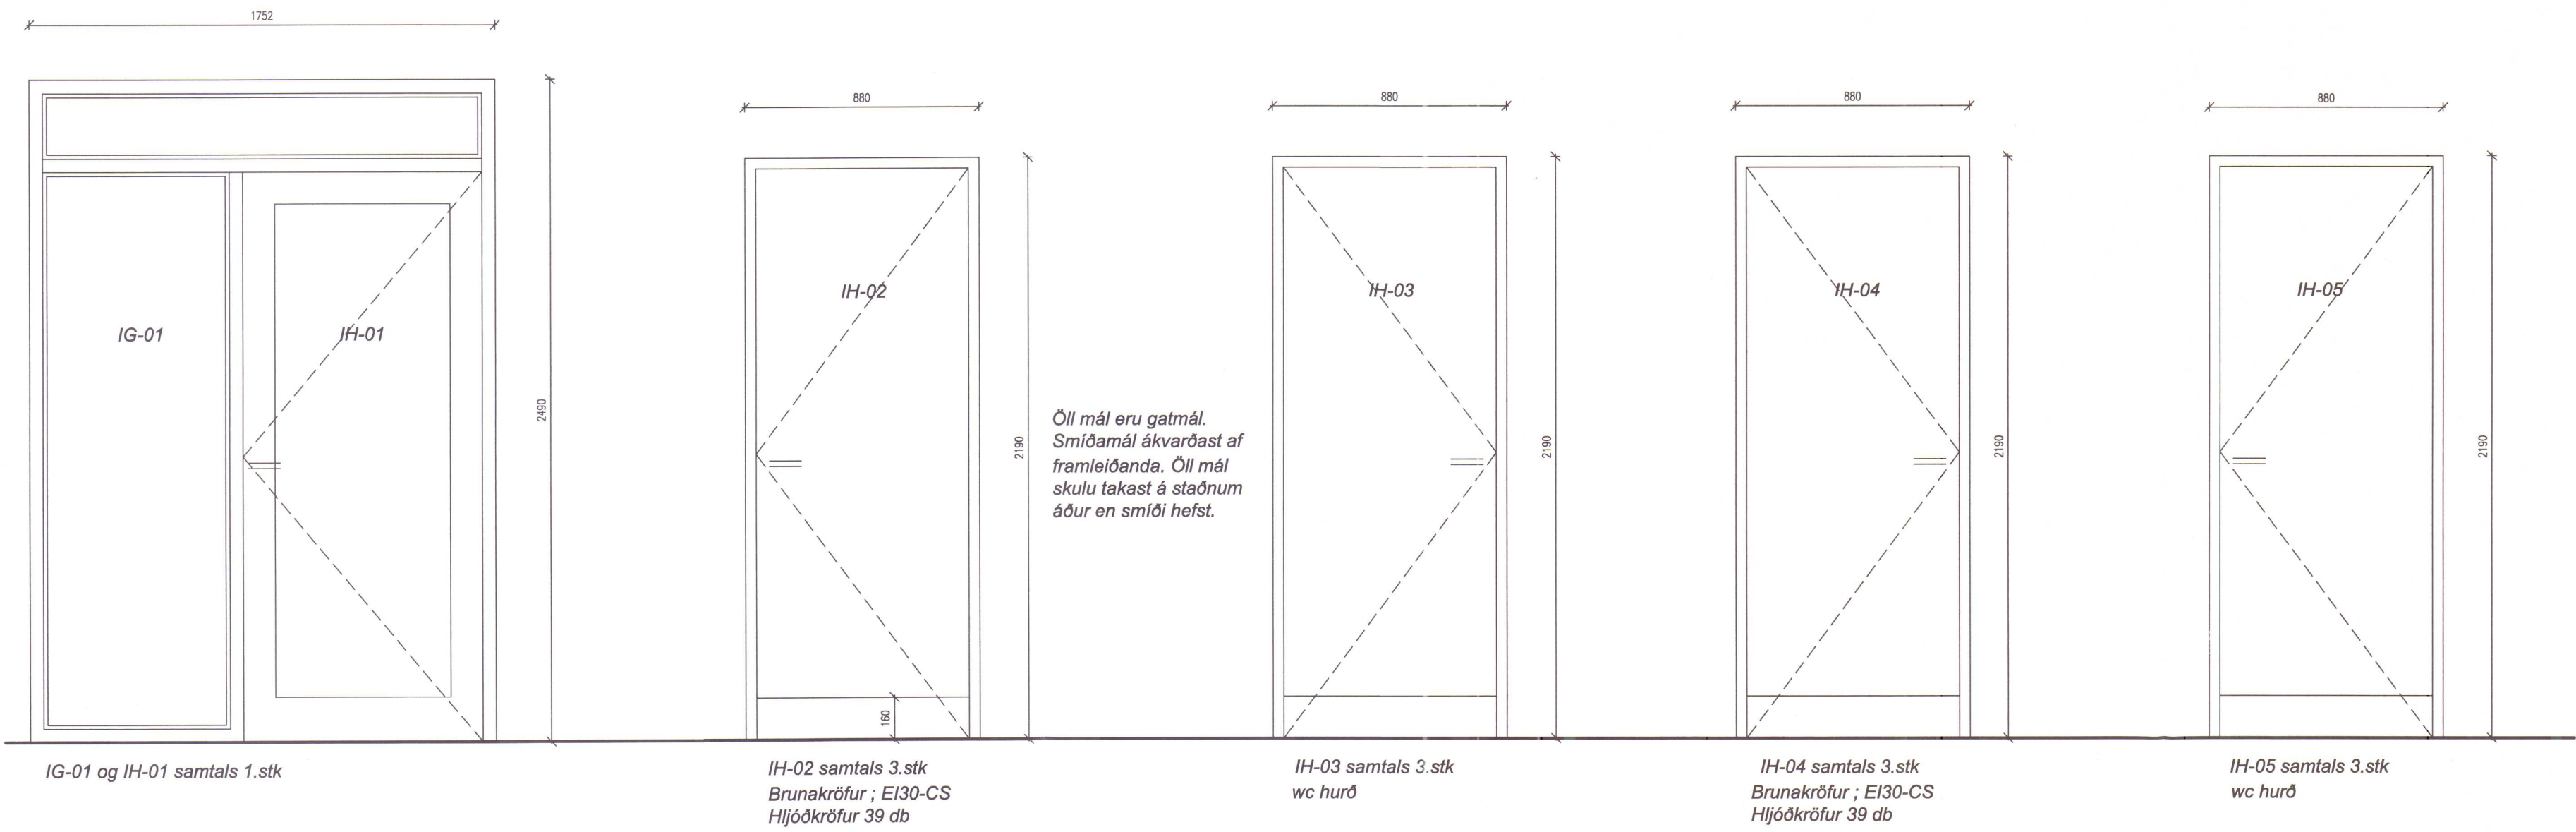



IG-01 og IH-01 samtals 1.stk
IH-02 samtals 3.stk
Brunakrófur ; EI30-CS
Hljóðkröfur 39 db
IH-03 samtals 3.stk
wc hurð
IH-04 samtals 3.stk
Brunakrófur ; EI30-CS
Hljóðkröfur 39 db
IH-05 samtals 3.stk
wc hurð

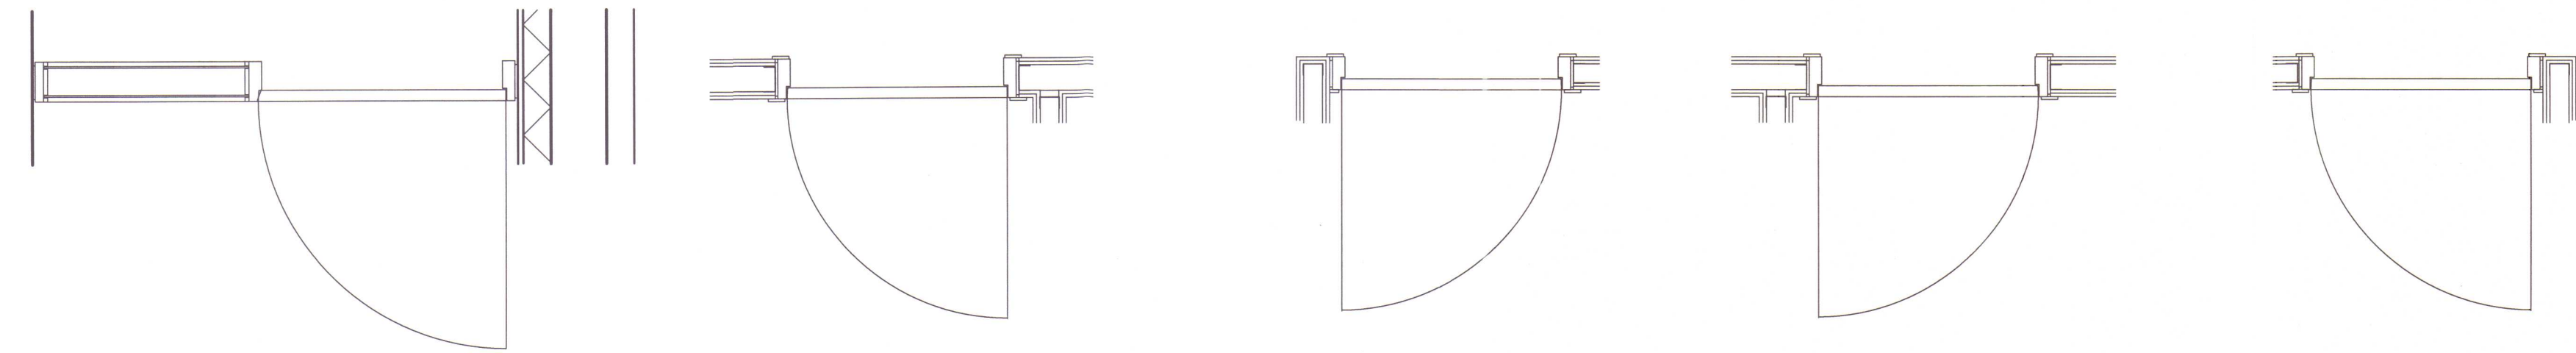


Innihurðir og gluggar mkv 1:20

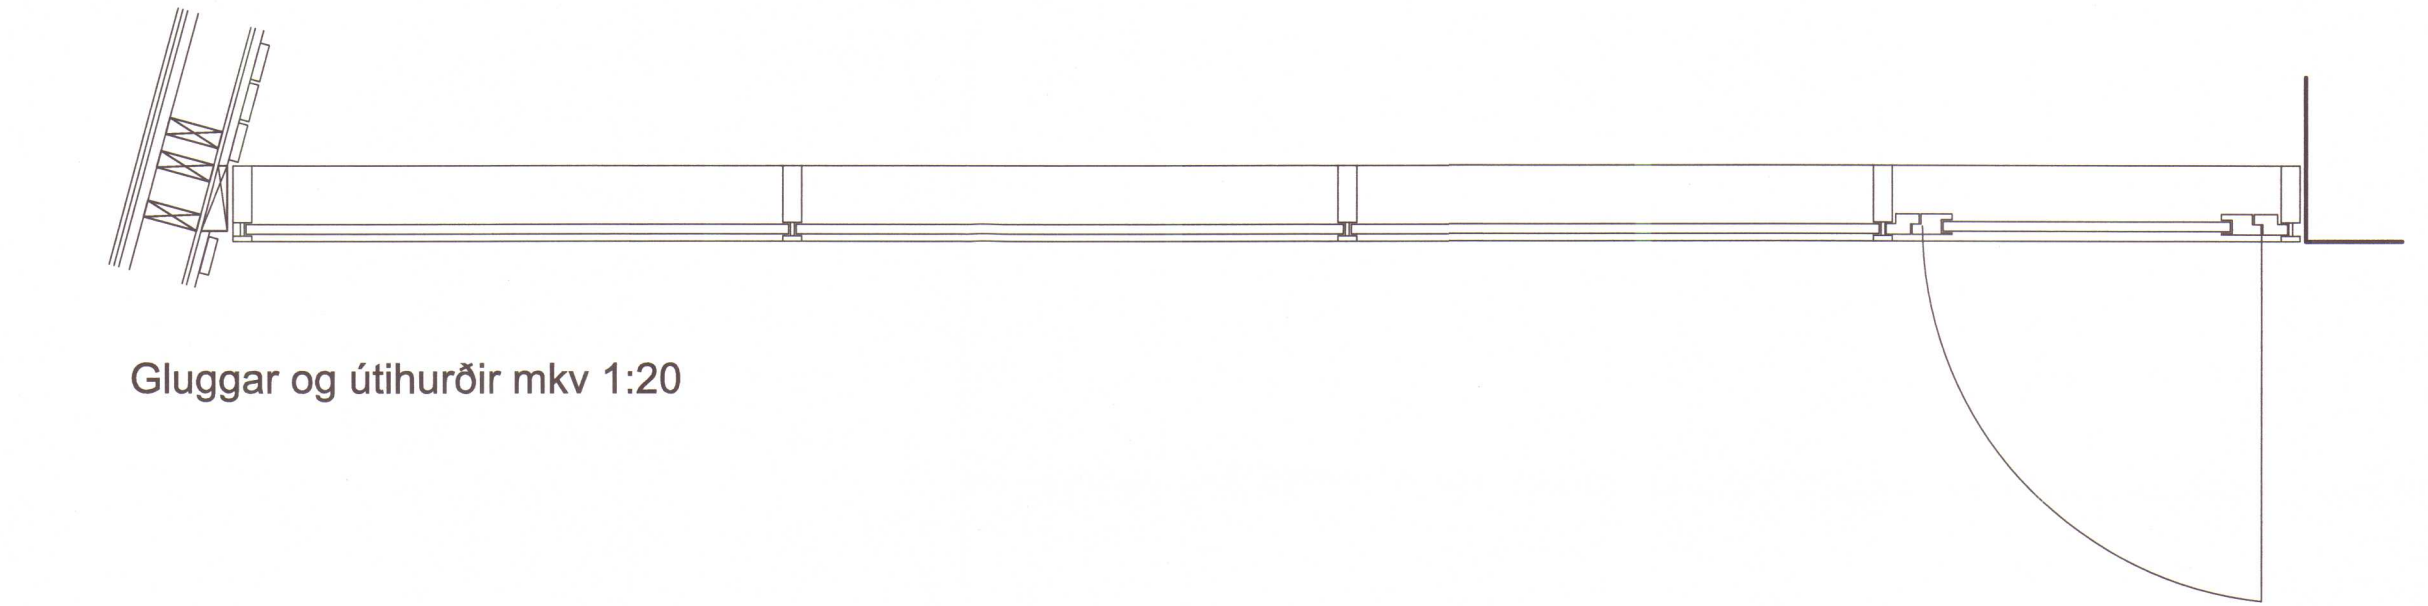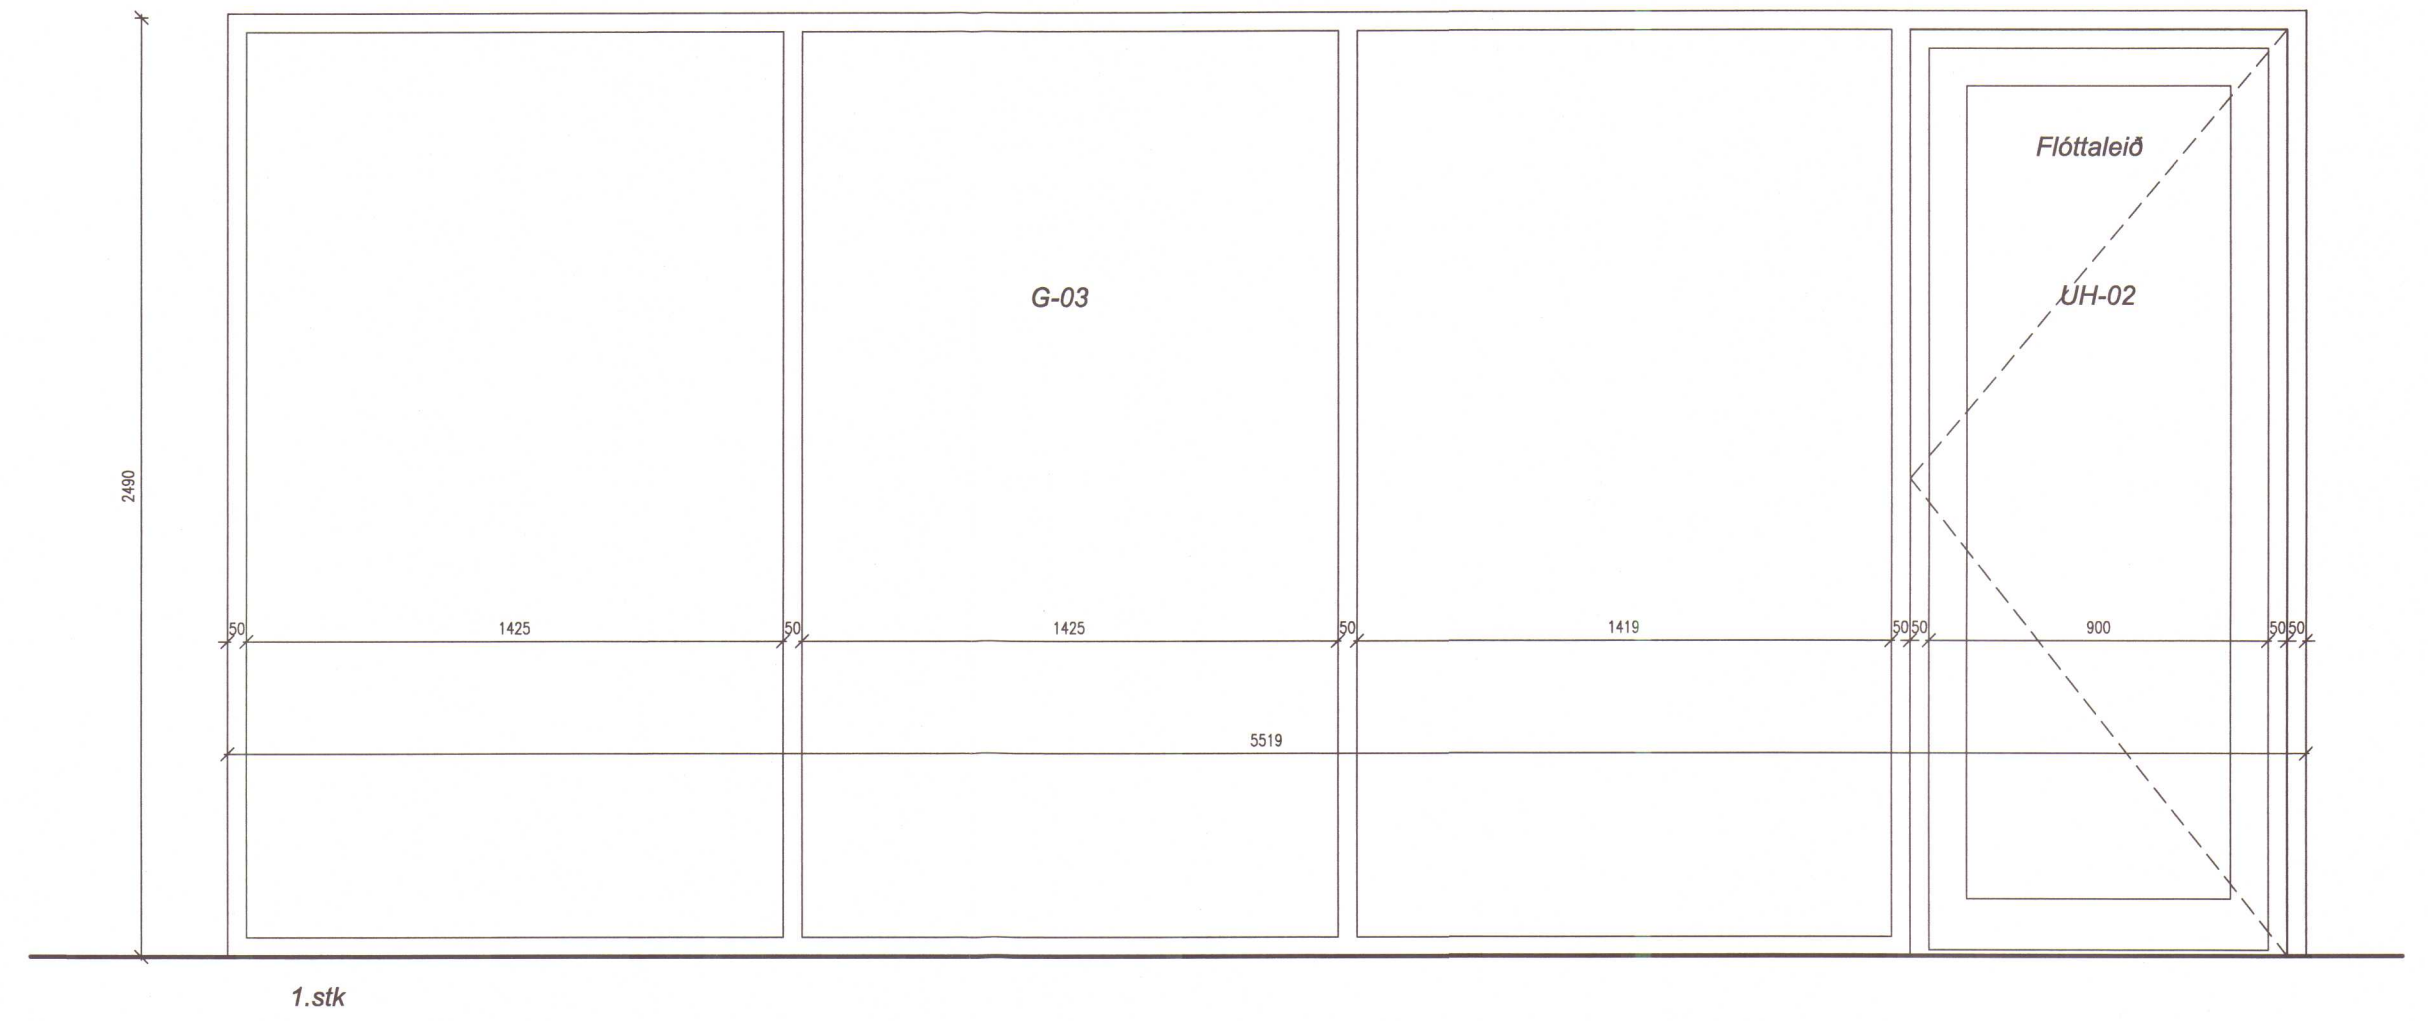

Gluggar og útihurðir mkv 1:20

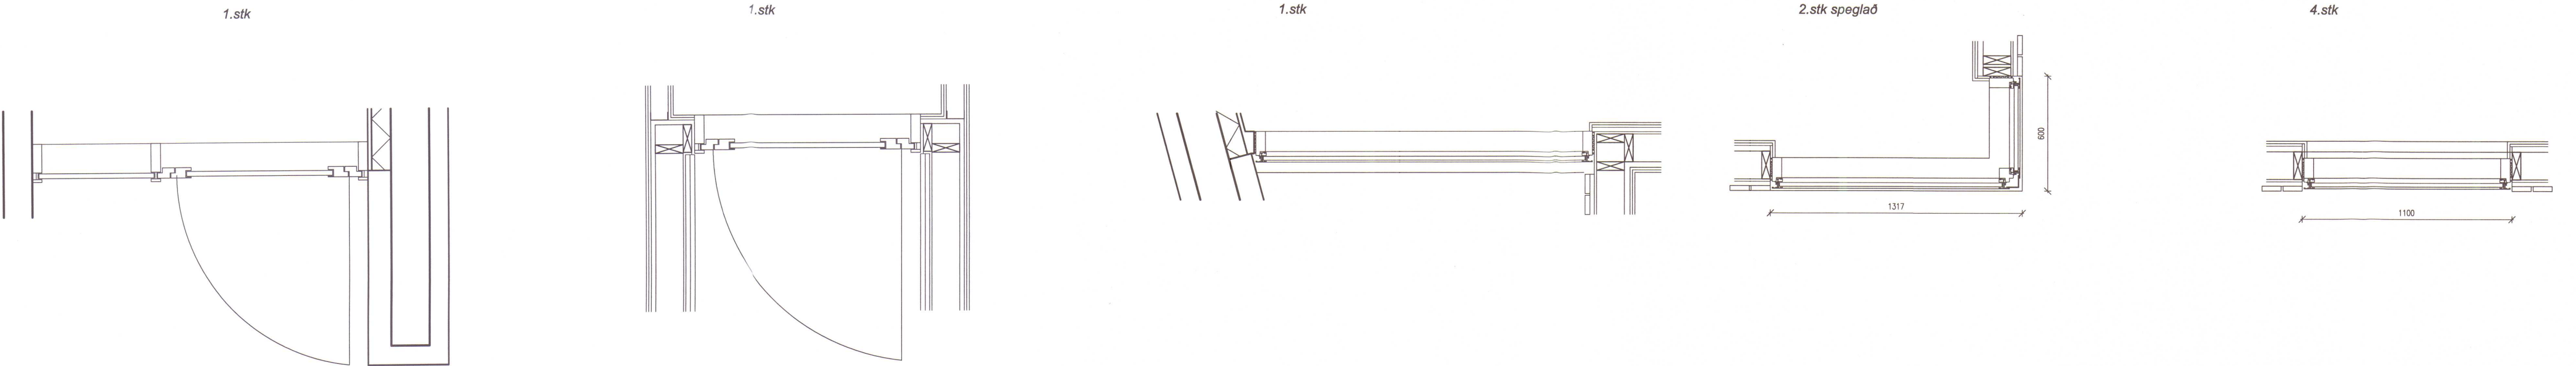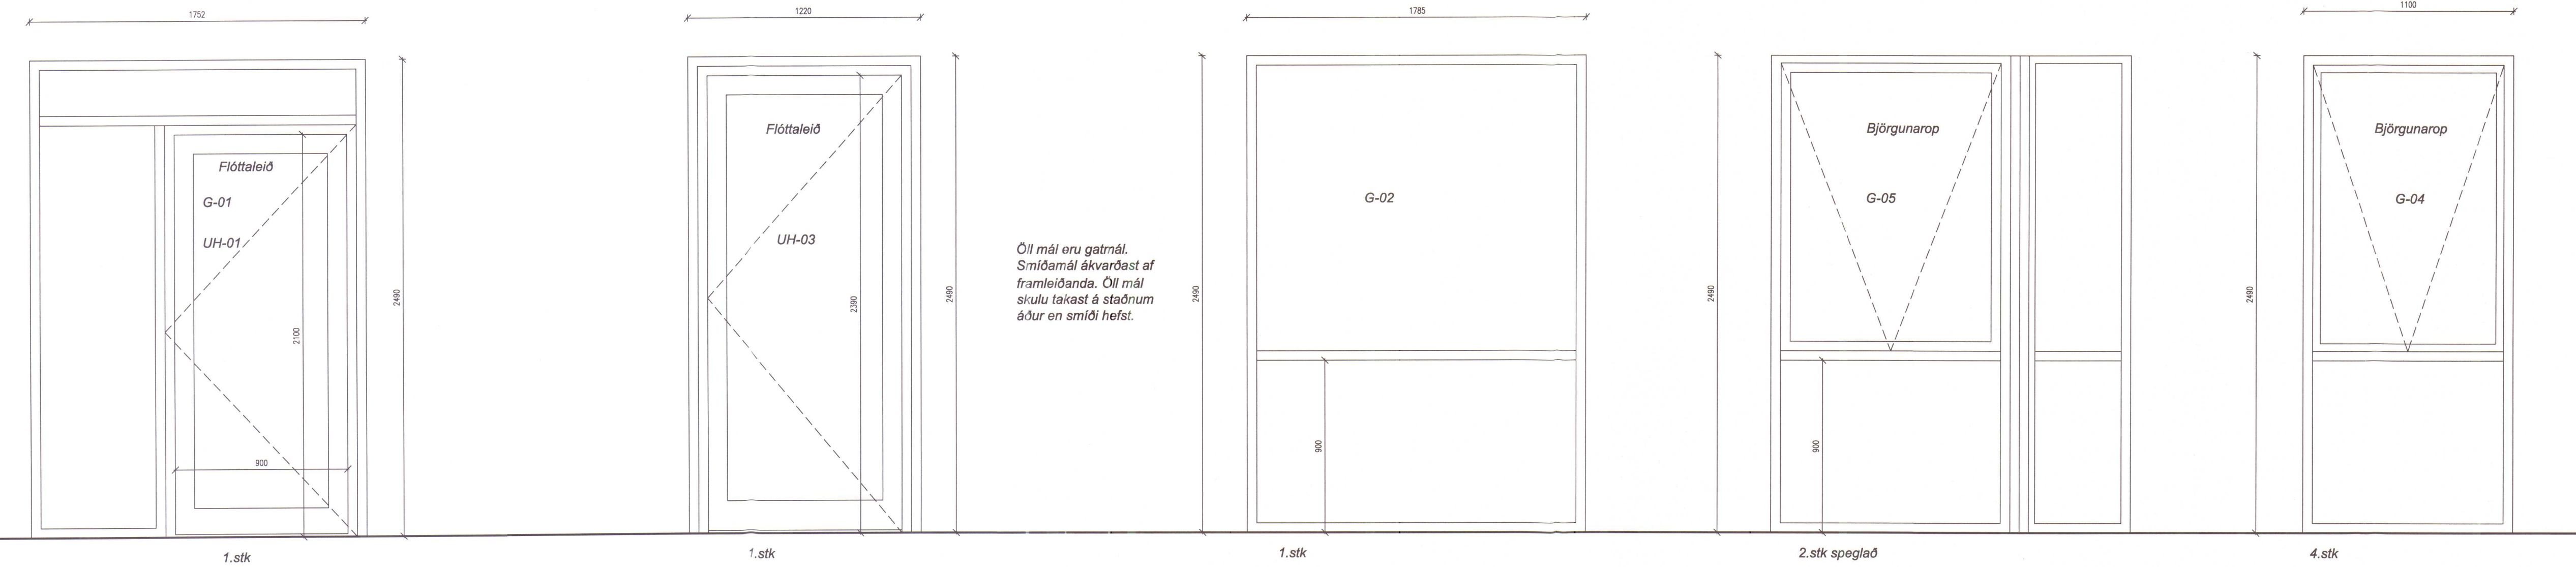

Gluggar og útihurðir mkv 1:20

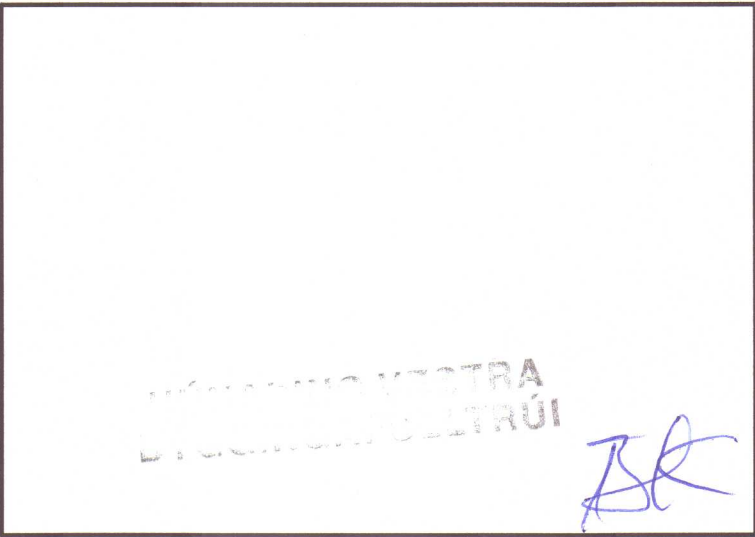

BR.	DAGS.	BREYTINGAR:	TEIKNAD
-----	-------	-------------	---------

TJARNARBREKKA VEIÐIHÚS VIÐ VÍÐIDALSÁ VIÐBYGGING

Gluggar og hurðir

Dags:	15.08.2012
Mælikvarði:	1:20
TEIKN. NR:	10-13



VINNUSTOFA INGÓLFSSTRÆTI 5 101 REYKJAVÍK
Sími: 511-7011 FAX: 511-7001
hornsteinar@hornsteinar.is
VEFFANG www.hornsteinar.is