




VEGGIR - JÁRNALÖGN. GRUNNMYND mkv. 1:50

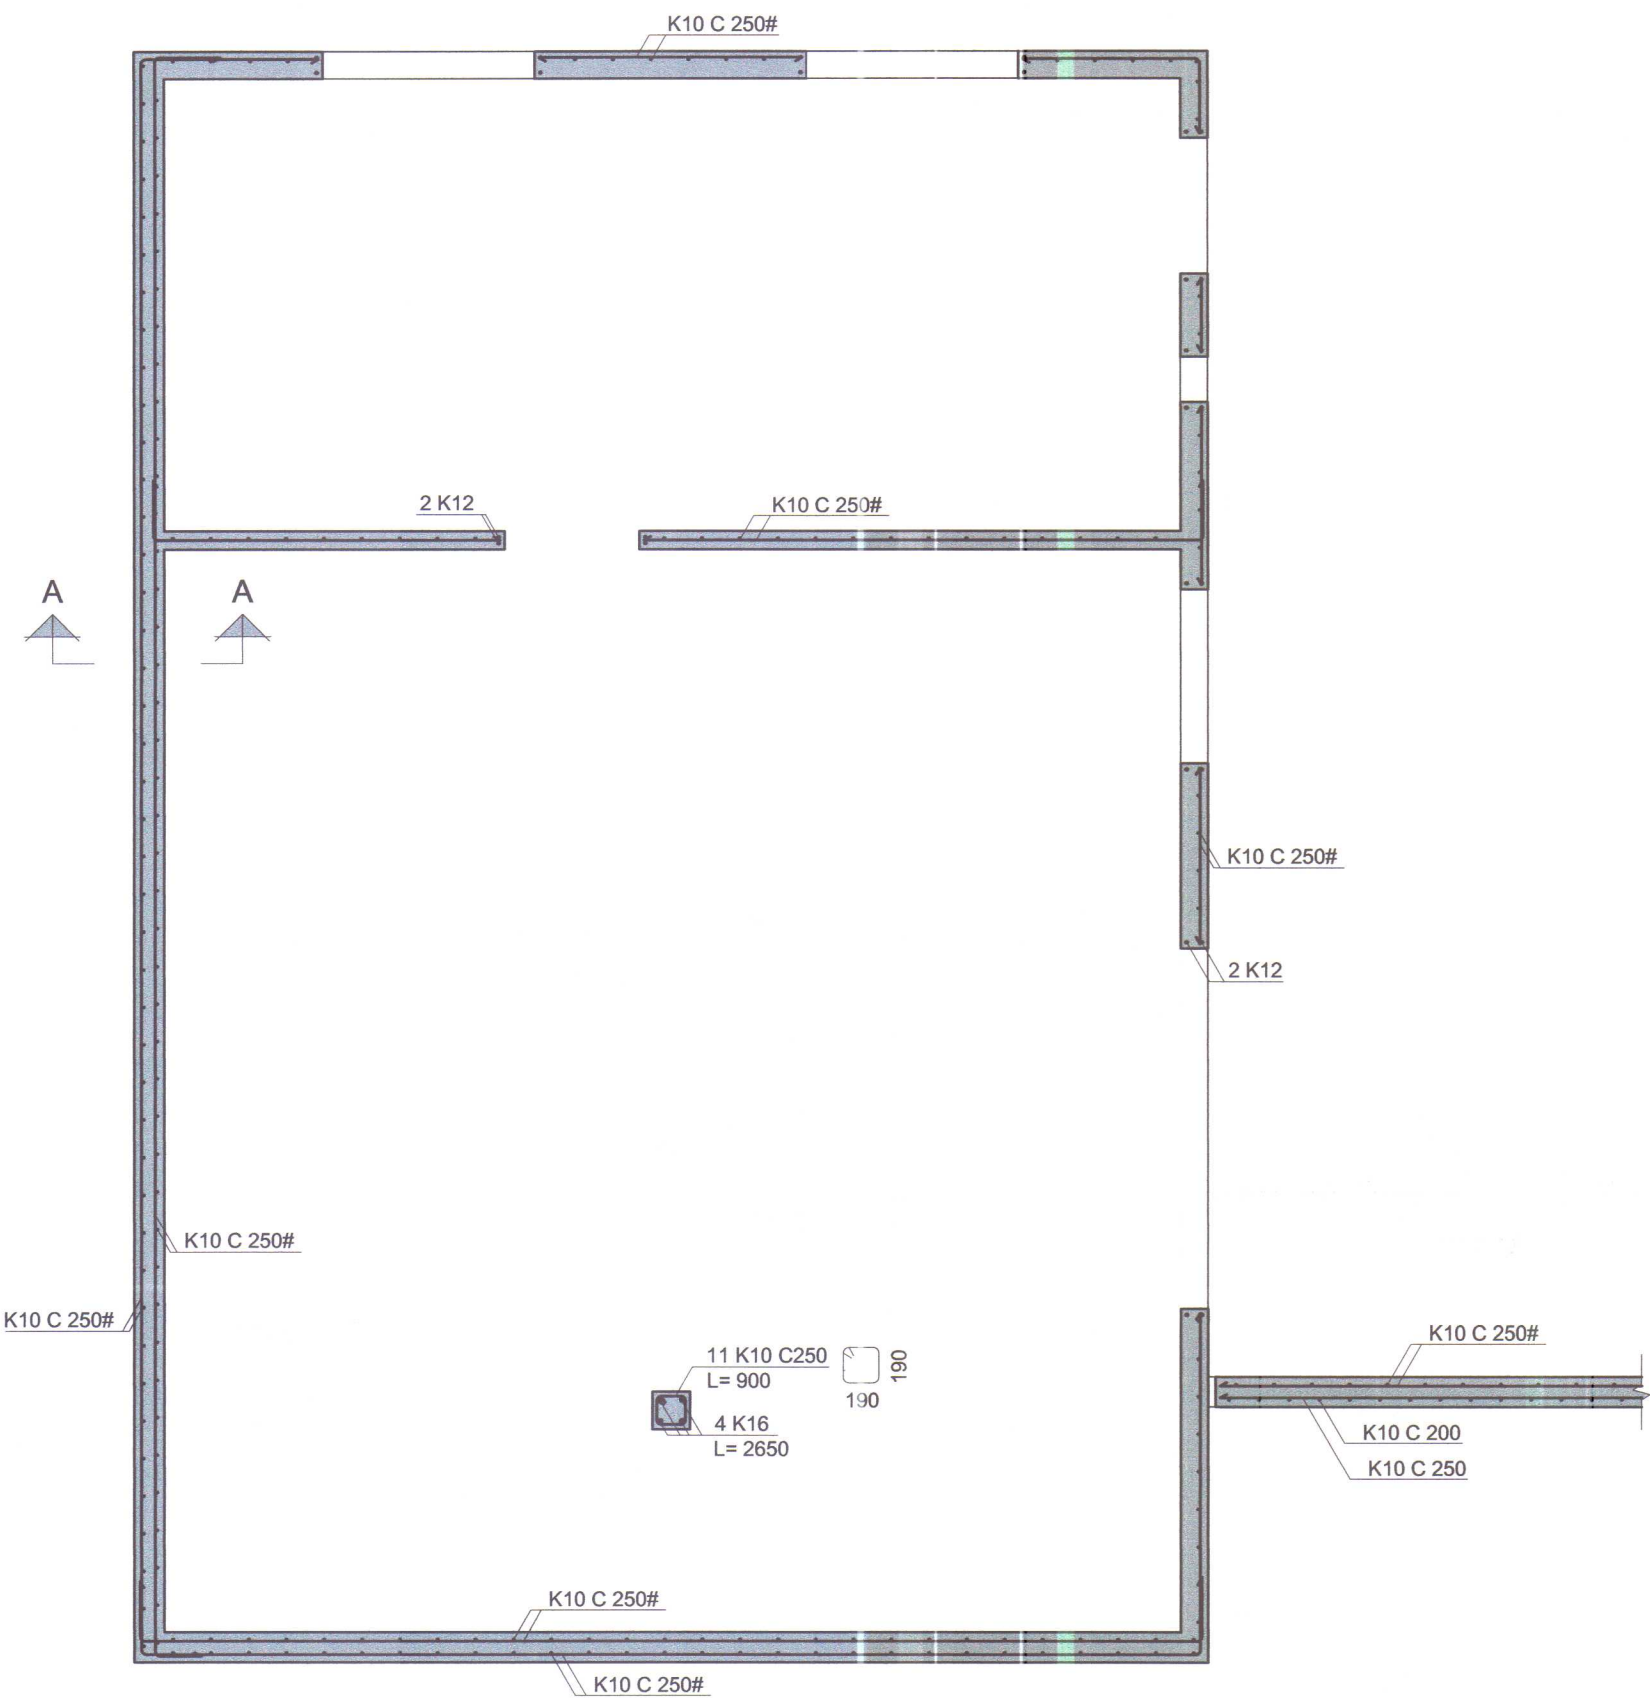


STÁLPLATA FESTING SÉRMYND mkv. 1:10

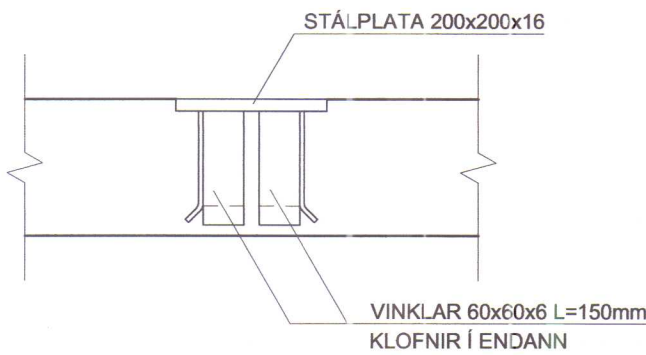

MILLIPLATA - JÁRNALÖGN. GRUNNMYND mkv. 1:50

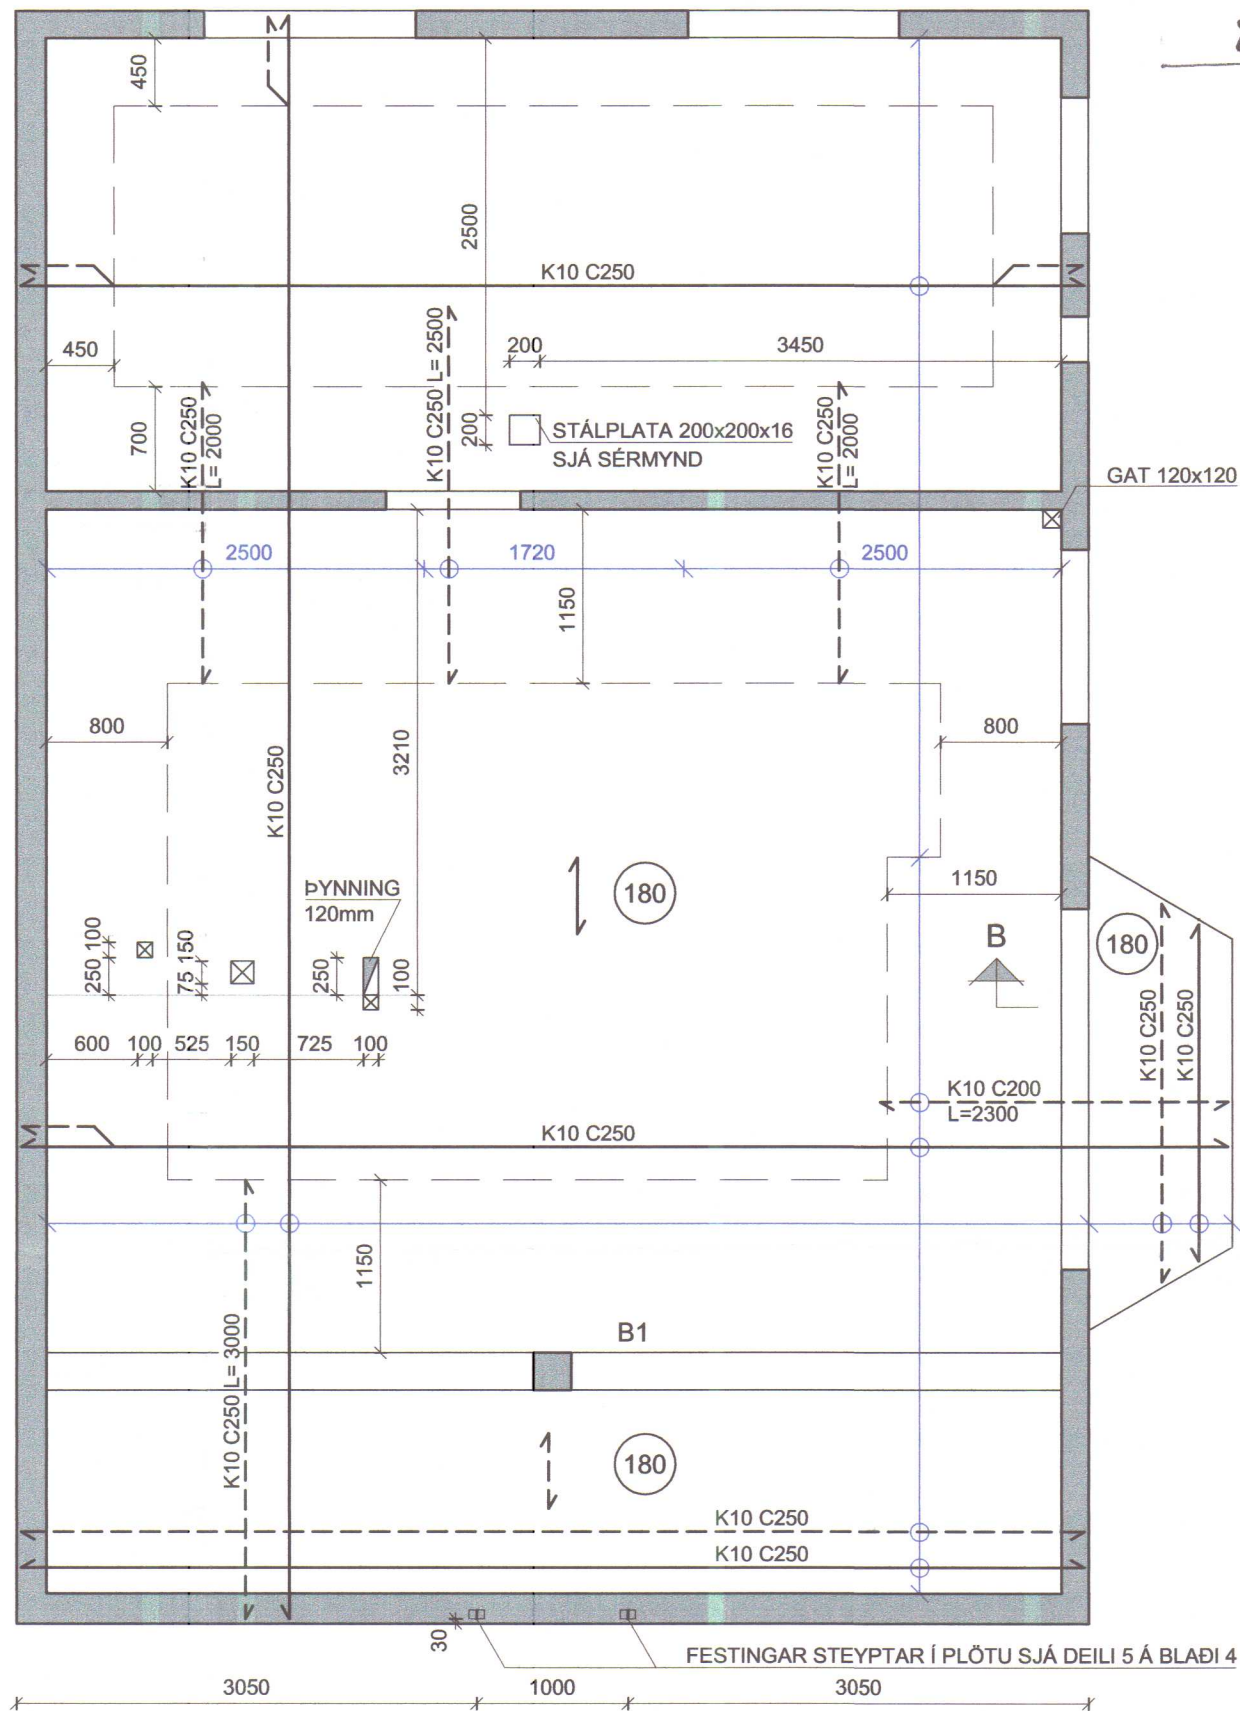


BITI B1 mkv. 1:50

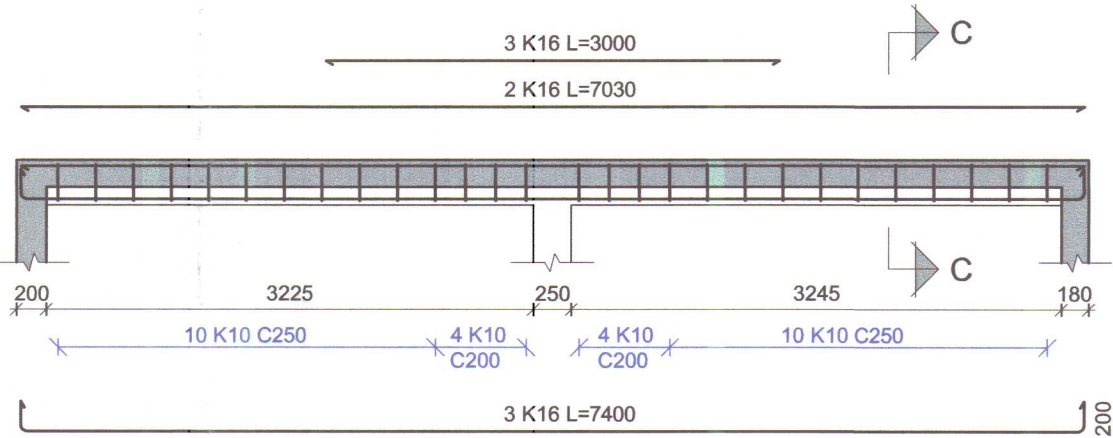


TÆKNIDEILD
HÚNAPINGS VESTRA

8/6 2005
-81-


SNIÐ A mkv. 1:20

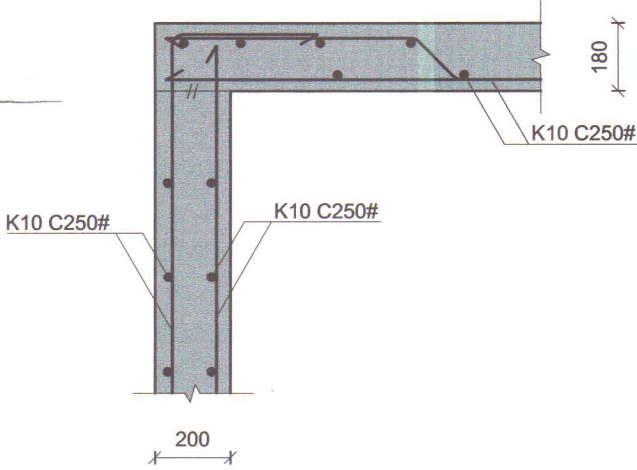

SNIÐ B mkv. 1:20

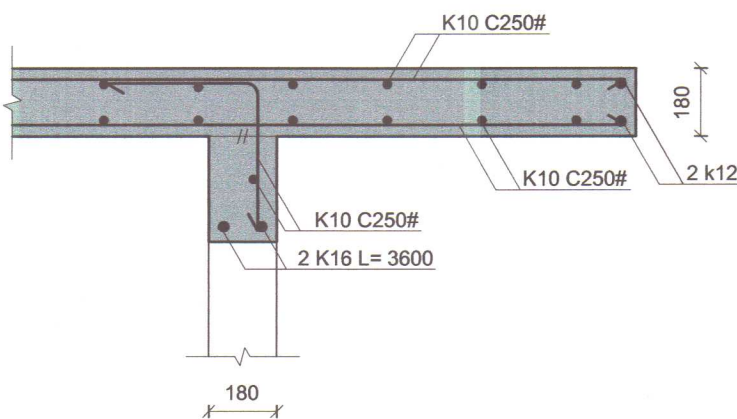

SNIÐ C mkv. 1:20

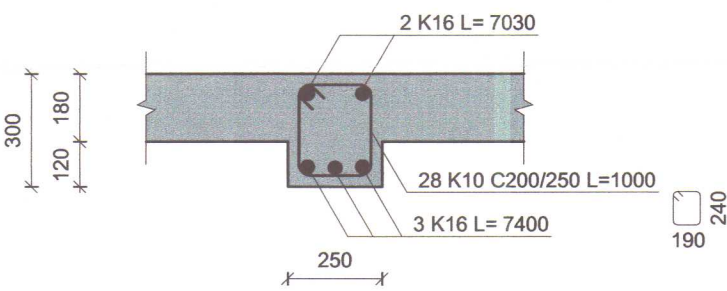


- JÁRN Í EFRI BRÚN PLÖTU
- JÁRN Í NEDRI BRÚN PLÖTU
- ANNAD HVERT JÁRN BEYGT UPP
- (000) TALA Í HRING TÁKNAR PLÖTUPÝKKT
- NEDSTU JÁRN Í PLÖTU LIGGI SAMSIÐA MERKI
- EFSTU JÁRN Í PLÖTU LIGGI SAMSIÐA MERKI

STEINSTEYPA C25
LOFTINNIHALD 5-7%
SIGMÁL 60-100mm


STOÐ EHF.
VERKFRÆÐISTOFA

APALGATA 21 s. 453-5050
550 SAUBÁRKRÓKI fax. 453-6021
Netfang: stod@simnet.is


Verkkaupi :	MAGNÚS MAGNÚSSON			
Verk :	LÆKJARBAKKI V-HÚN. FRÍSTUNDAHÚS			
Verkpáttur:	Veggir og milliplate - járnalögn. Grunnmynd og snið			
Hannað	BPH.	júní 2005	Mælikvarði:	Teikningarnúmer:
Teiknað	ÞEP.	júní 2005	1:50 1:20	B-02
Samþ.	Bragi Jón		1:10	
Plottað	5. júní 2005		Tölvunafn	H:\7278BM Lækjarbakkí .DWG

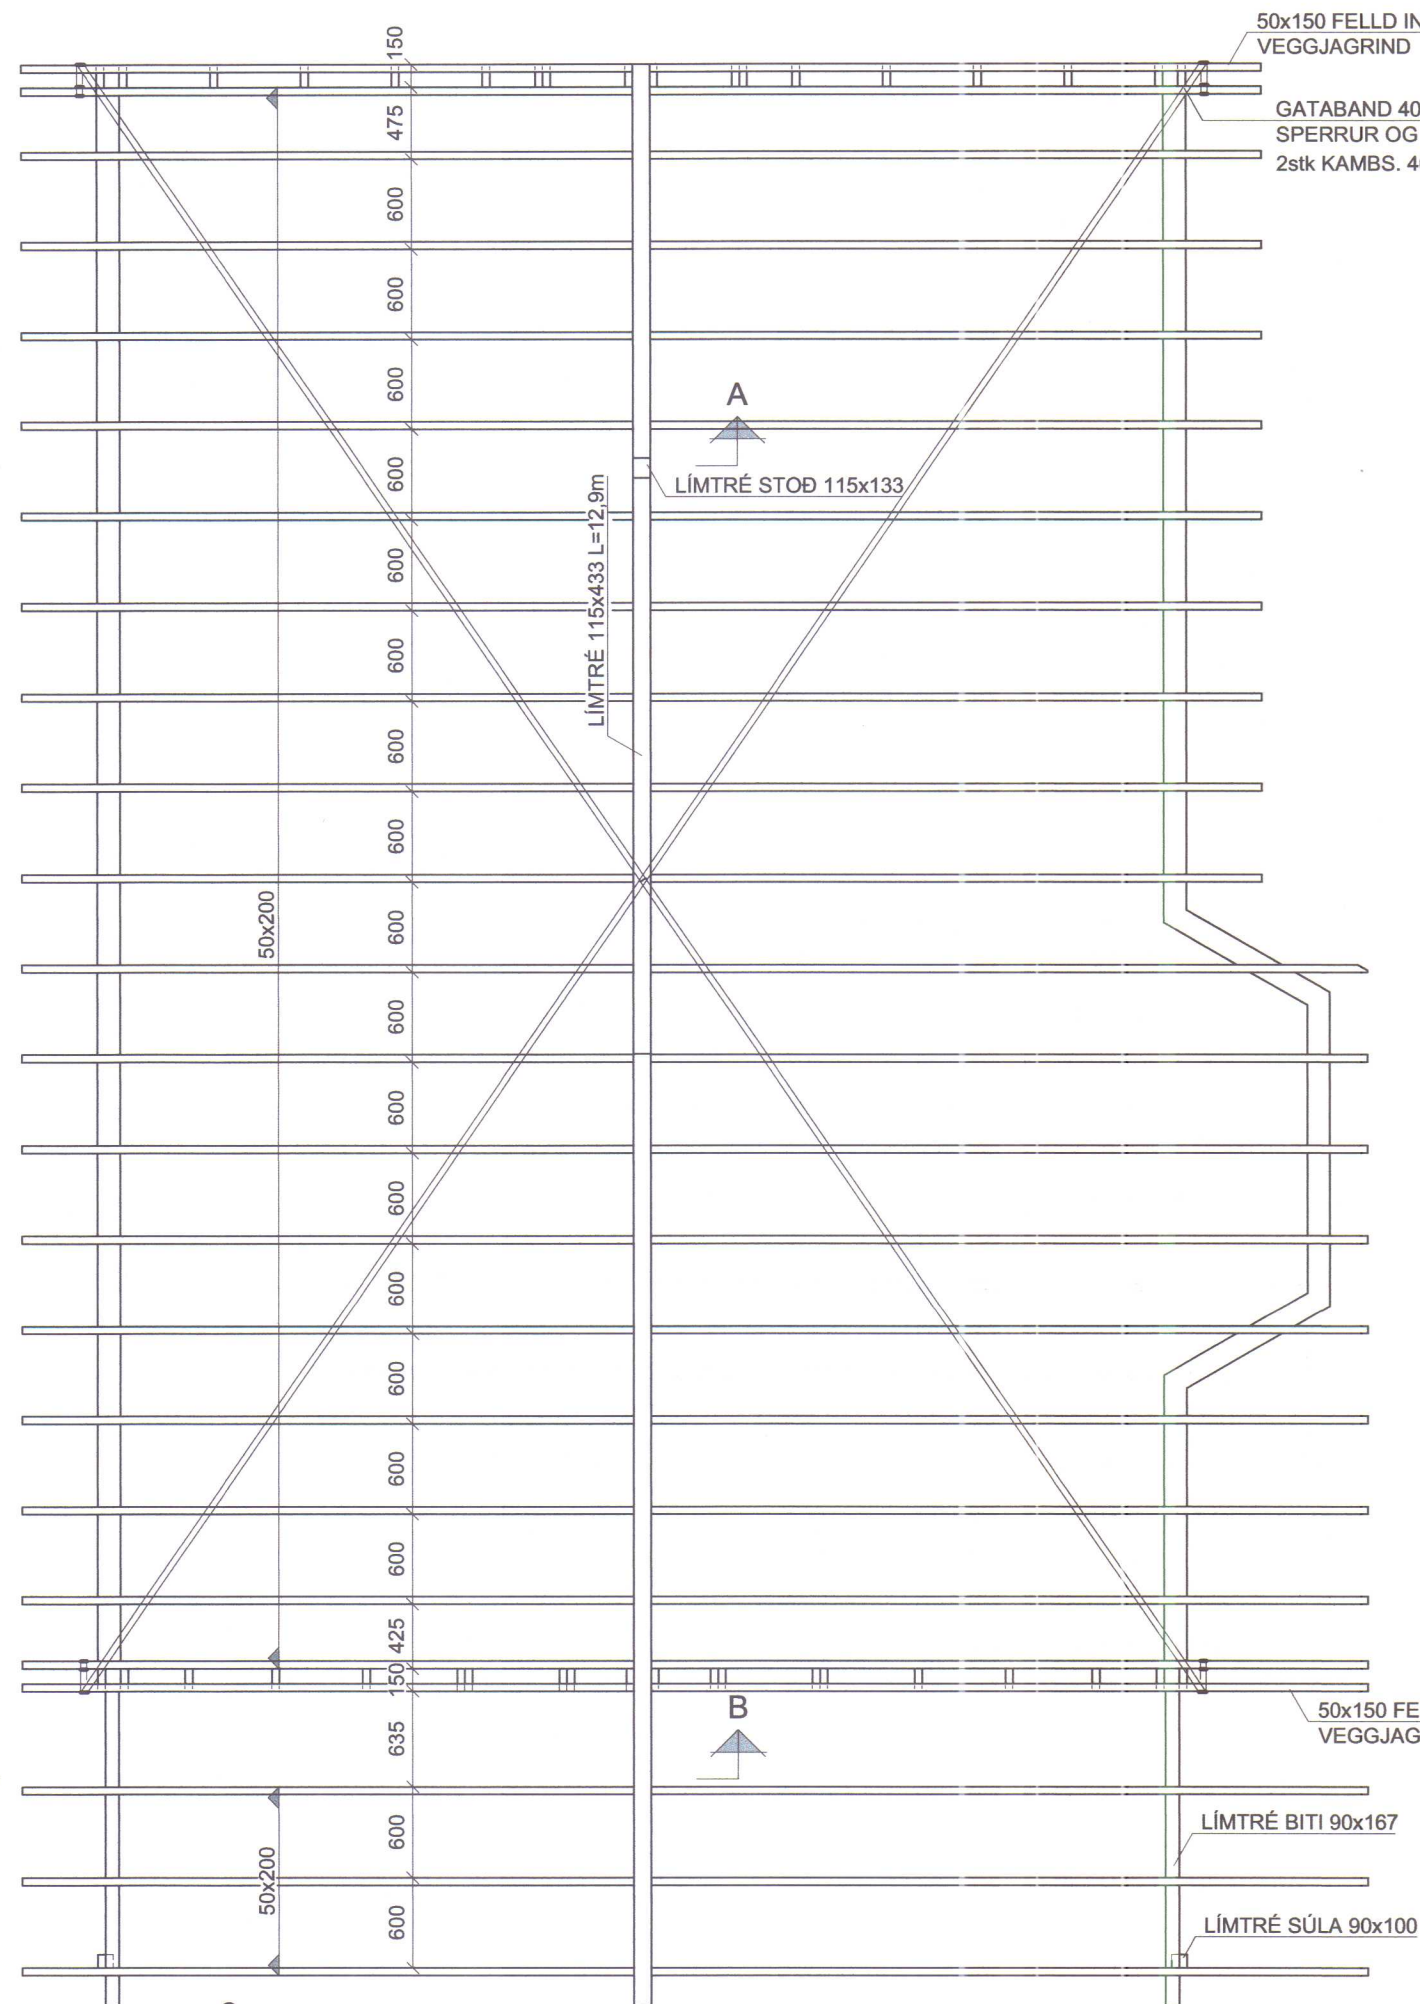

B

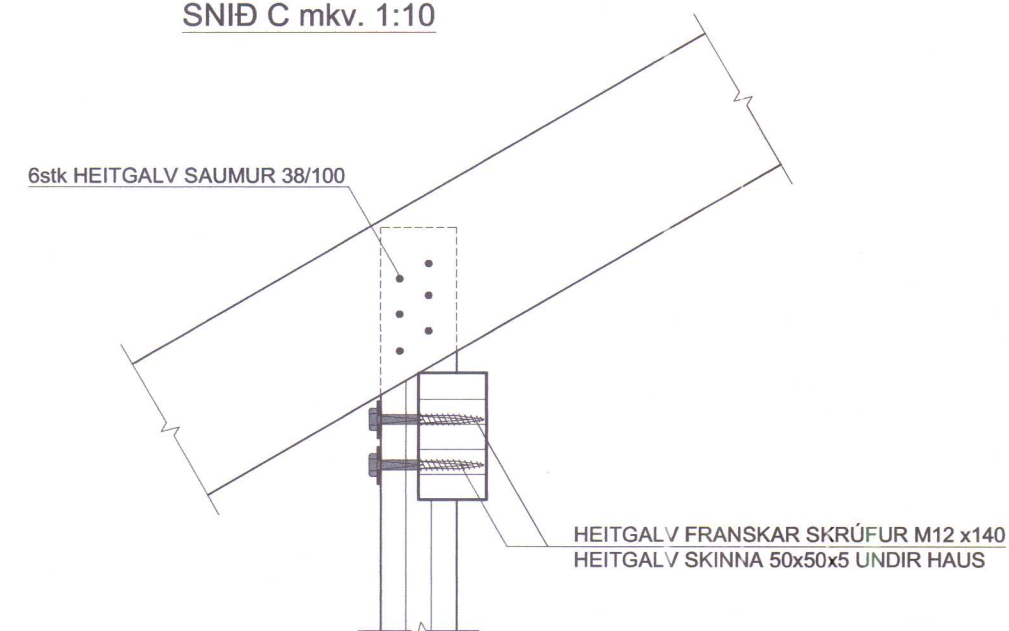

C

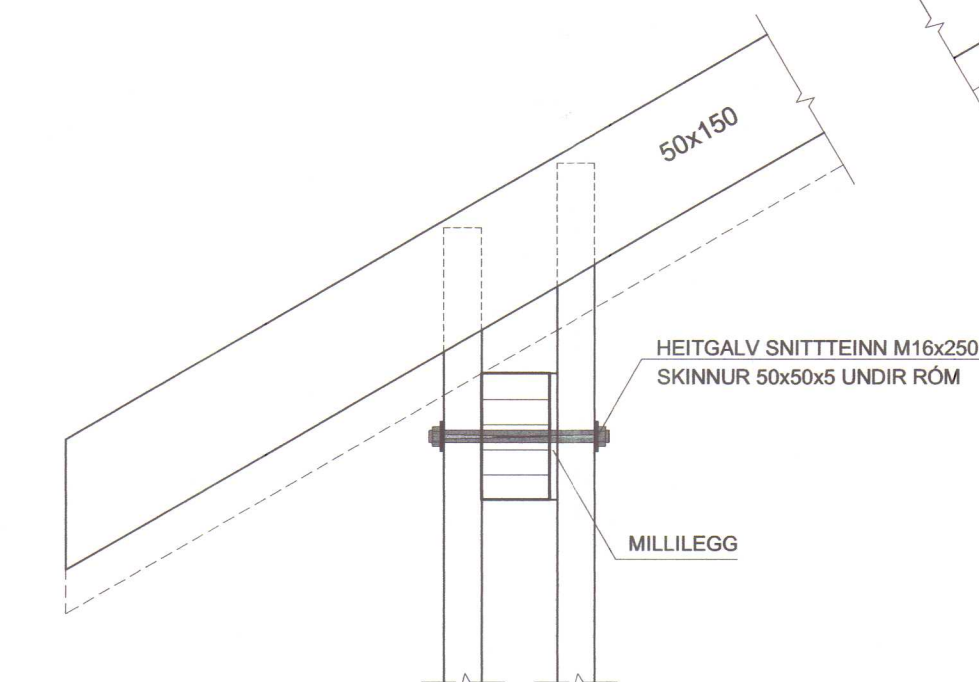


2x 5stk KAMBS 40/40

2x BMF 60416 VINKLAR

2x 7stk KAMBS 40/40

50x200

TRÉFLEYGUR

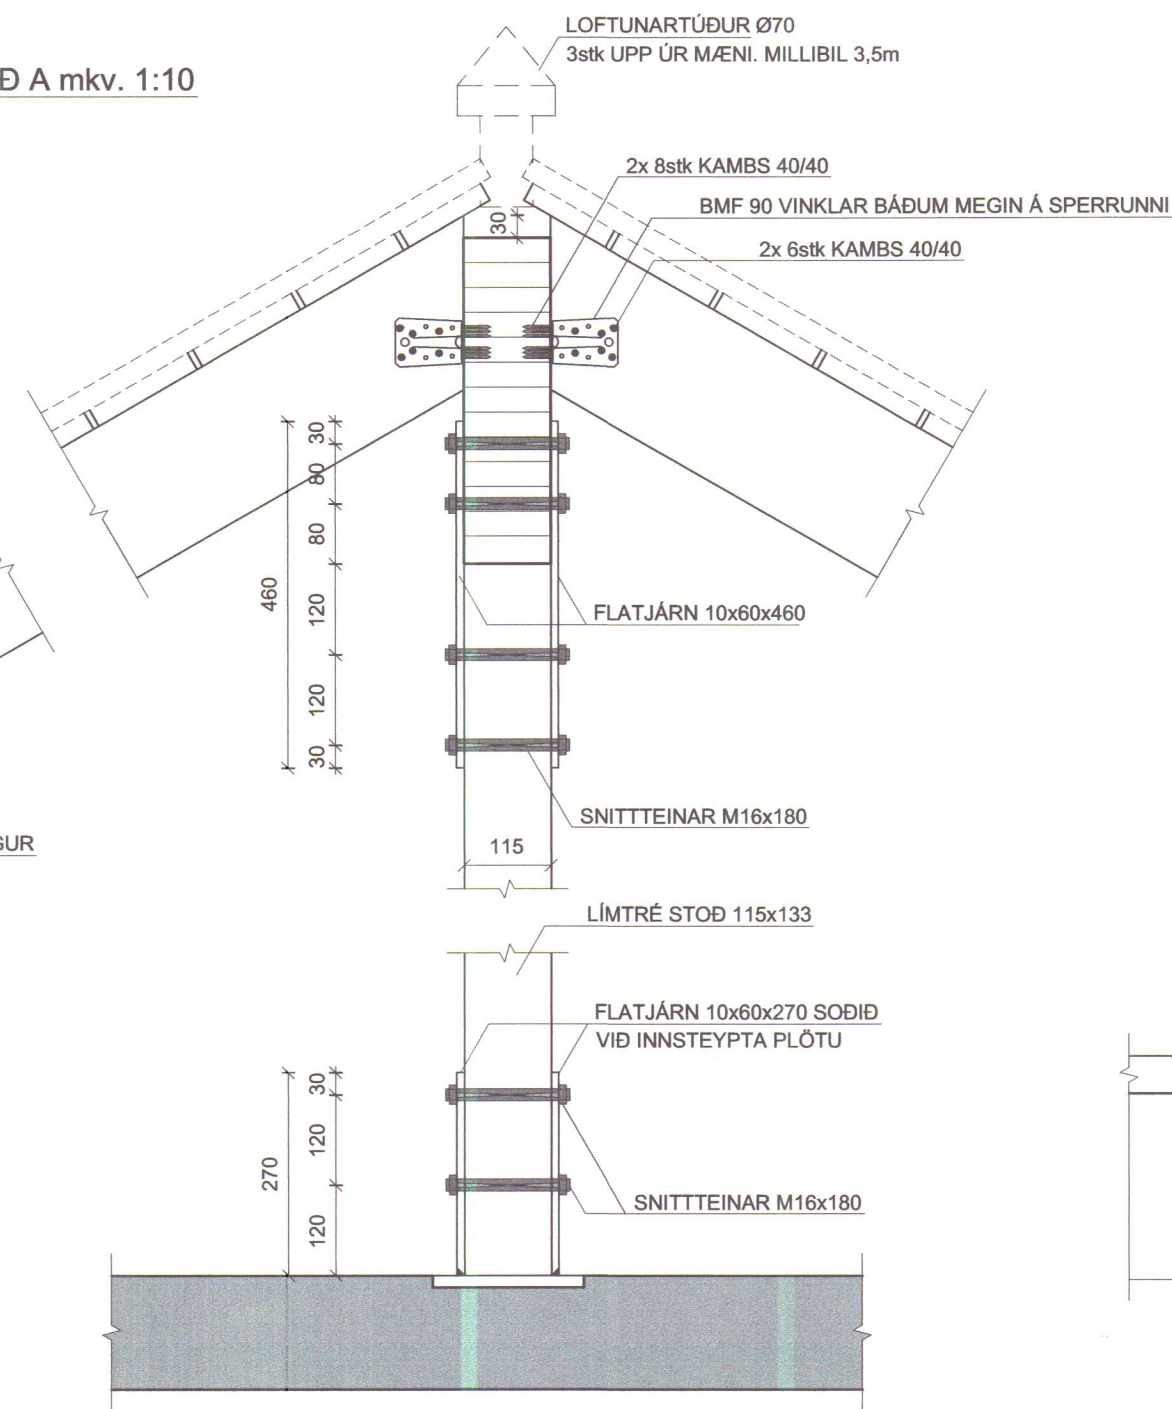

30

100

100

80

HEITGALV SNITTEINAR M16x180
SKINNUR 50x50x5 UNDIR RÖM

MILLILEGG

HEITGALV FRANSKAR SKRÚFUR M16 x150
HEITGALV SKINNA 50x50x5 UNDIR HAUS

4stk KAMBS 40/40

50x200 FELLD INN Í STODIR

BMF 105 VINKLL ÁN RIBBU

4stk KAMBS 40/40

NORDURGAFL EINS NEMA
1stk 50x150 UPP MED LÍMTRÉ

8/6 2005
DP





30
120
120
180
100

HEITGALV BORDABOLTAR M16 x140
HEITGALV SKINNA 50x50x5 UNDIR HAUS

FLATJÄRN HEITGALV 10x60x450
STEYPT FAST Í PLÖTUSTEYPUNNI

STOÐ EHF.
VERKFRÆÐISTOFA

Verkkaupi :	MAGNÚS MAGNÚSSON		
Verk :	LÆKJARBAKKI V-HÚN. FRÍSTUNDAHÚS		
Verkfáttur:	Þak - burðarvirki. Grunnmynd og snið		
Hannað	ÞBH.	júní 2005	Mælikvarði:
Teiknað	ÞEP.	júní 2005	Teikningarnúmer:
Samþ.	<i>Bragi Þor</i>		B-04
Plottað	5. júní 2005		Tölunafn
	H:\7278BM Lækjarbakki .DWG		

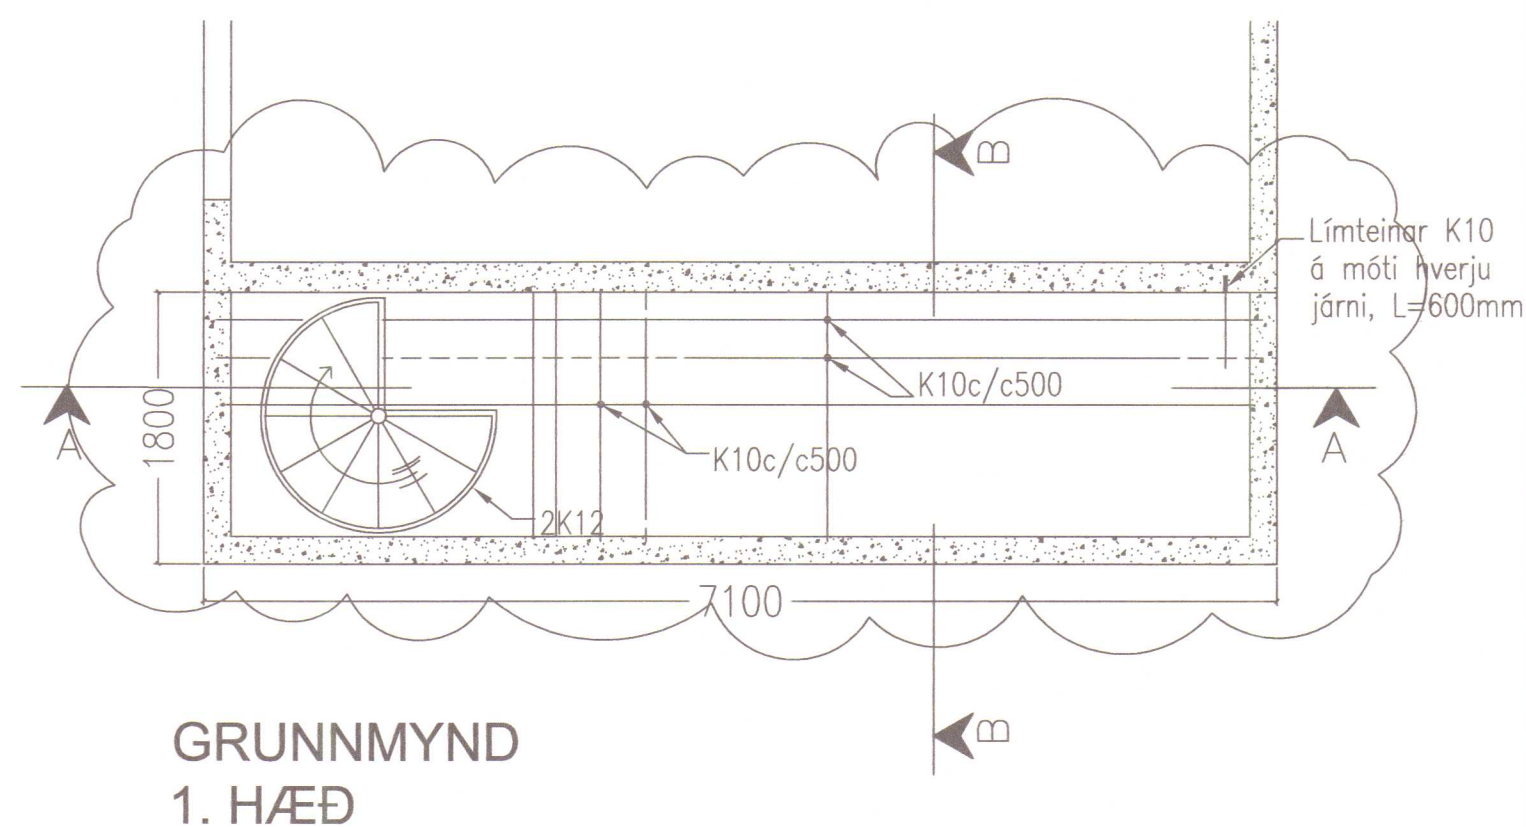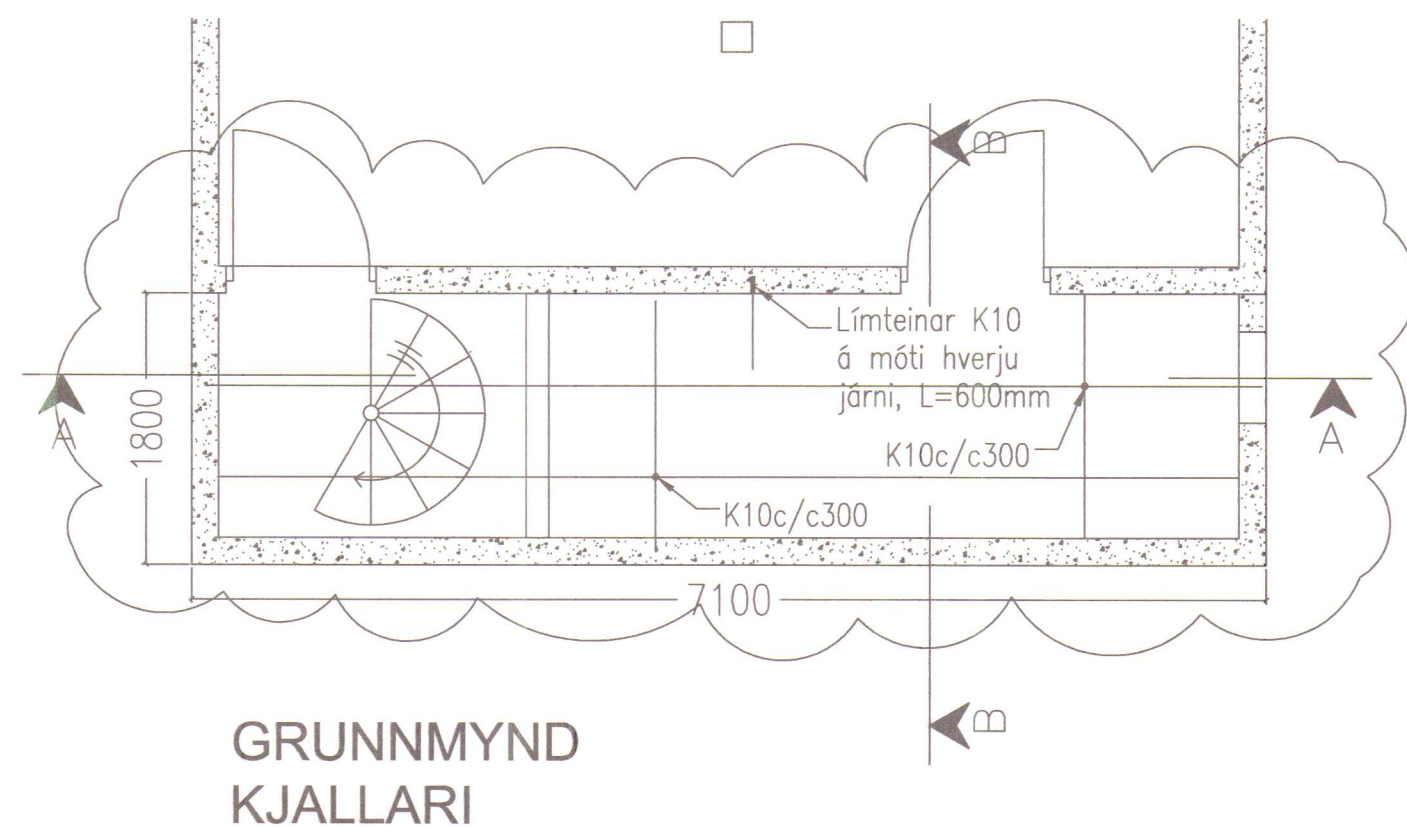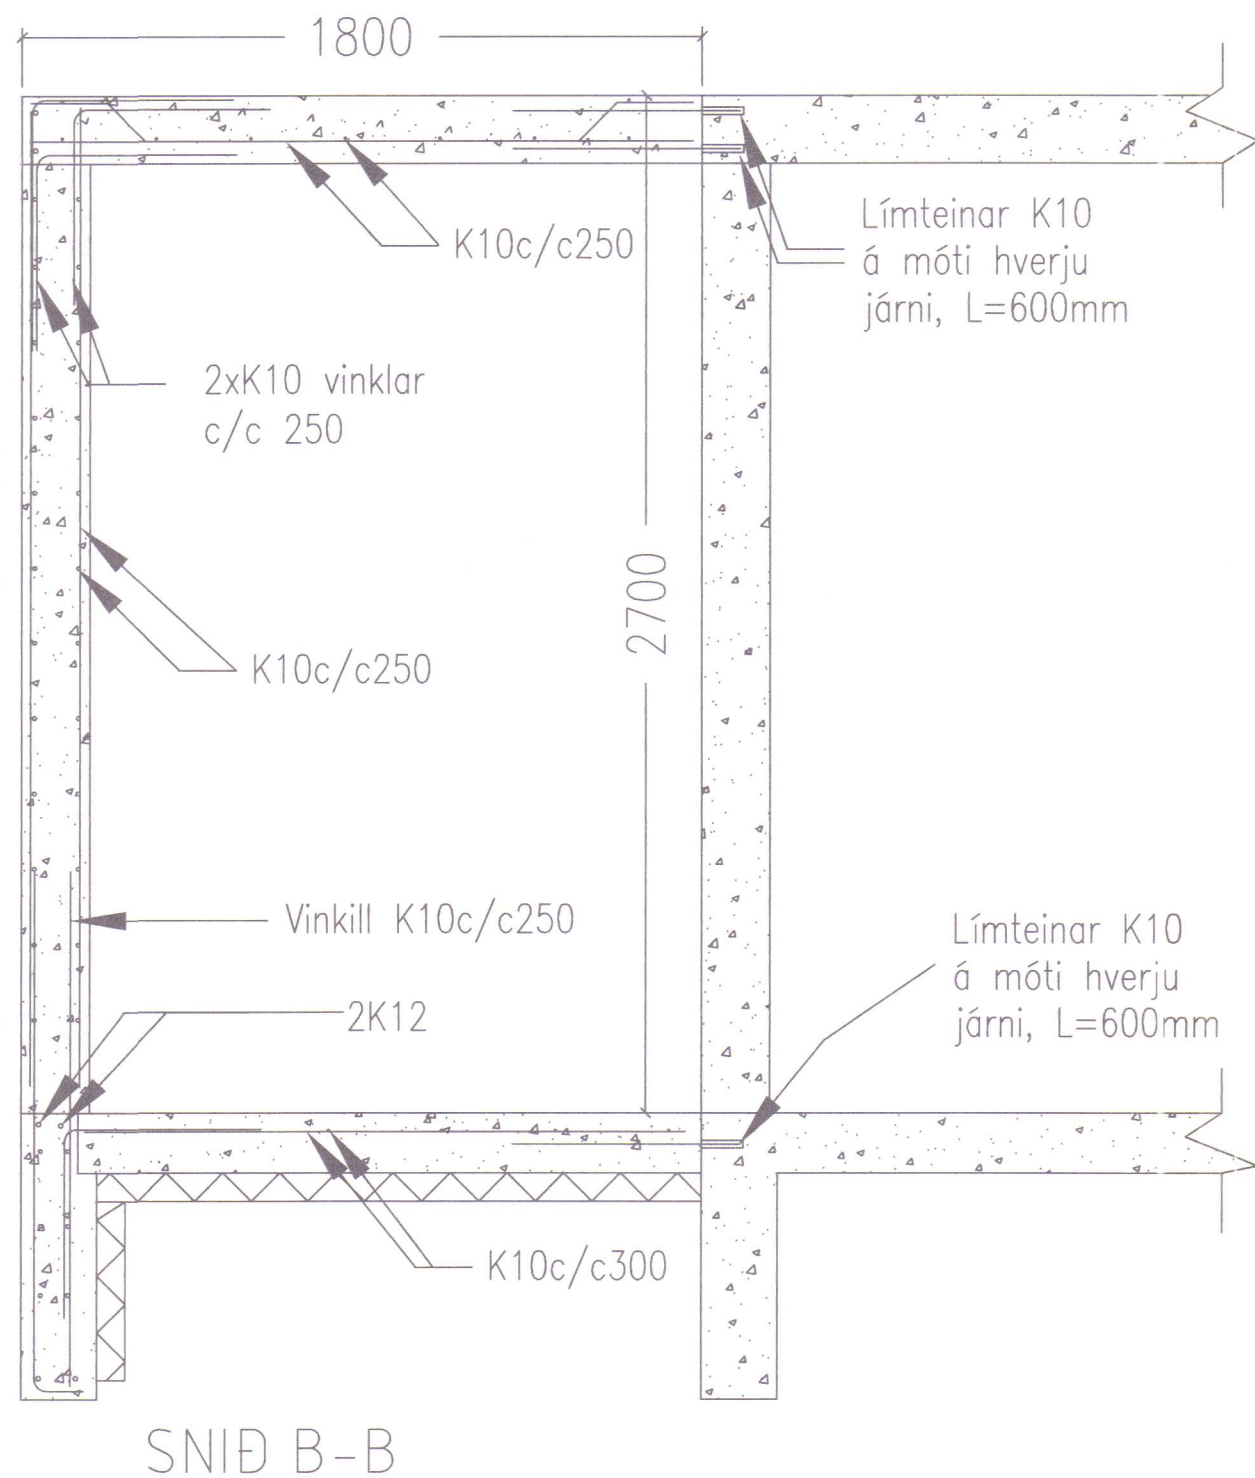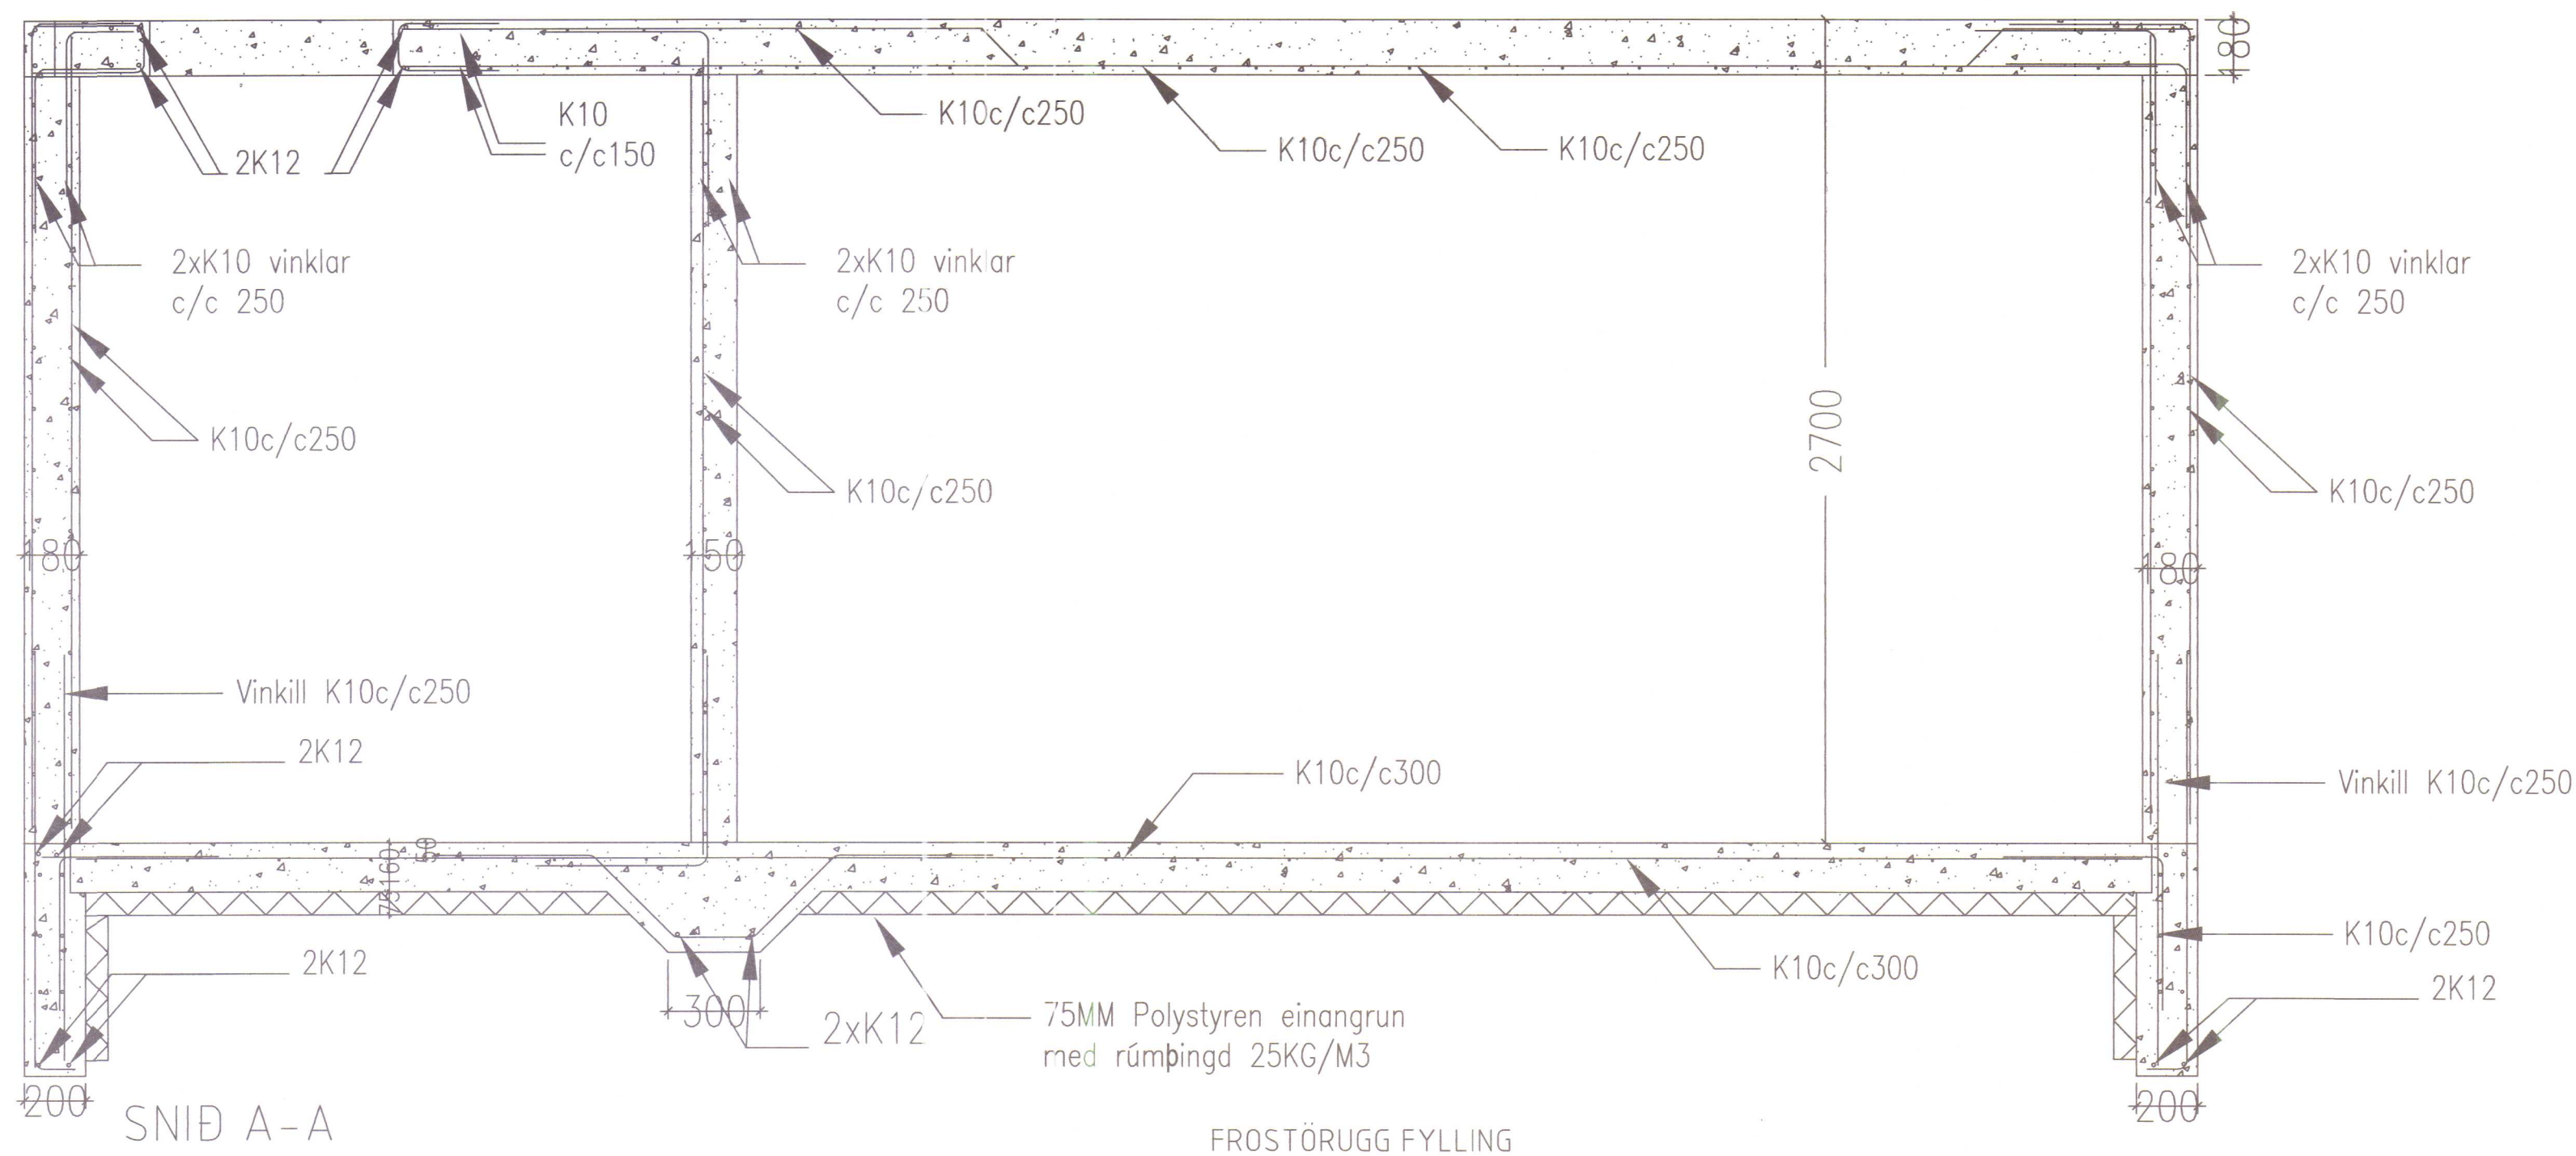


Breyting dags:	Samþykktur:	Hönnunarsjón: Bjarni Þór Einarsson, kt. 310348-2449	Antun hönnunarsjóns:
		Verk: LÆKJARBAKKI LANDNR. 200791	Hannað / teiknað: DEE/BDE
		Viðfangsefni: BURÐARVIRKI VIÐBYGGING OG HRINGSTIGI MILLI HÆÐA	Yfirlit: BDE
			Dagsetning: 22.05.2015
			Samþykktur: [Signature]
			1:50 1:20
			Verk - Teikning númer: 150303 - LB0021

TÆKNIDEILD HÚNAÞINGS VESTRA


6/6 2005
87

SNÍÐ A mkv. 1:20

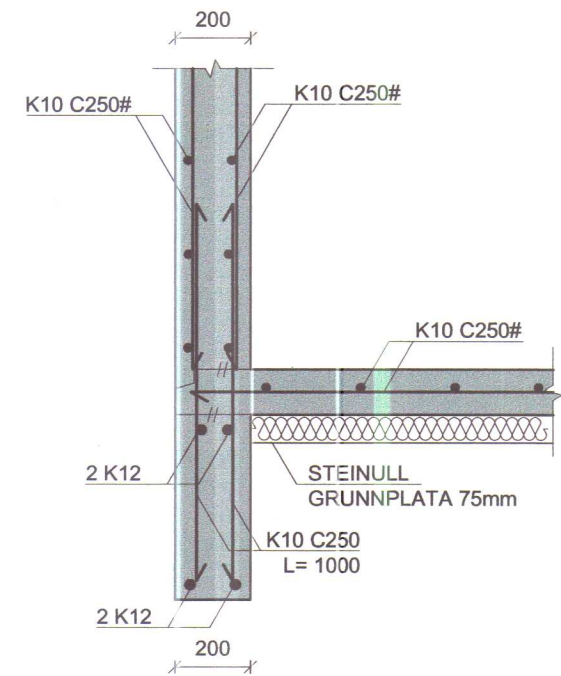


MINNST 0,6m ÞAR
SEM JÖRD ER MEIRA
EN 0,6m YFIR BOTNPLÖTU

SNÍÐ B mkv. 1:20

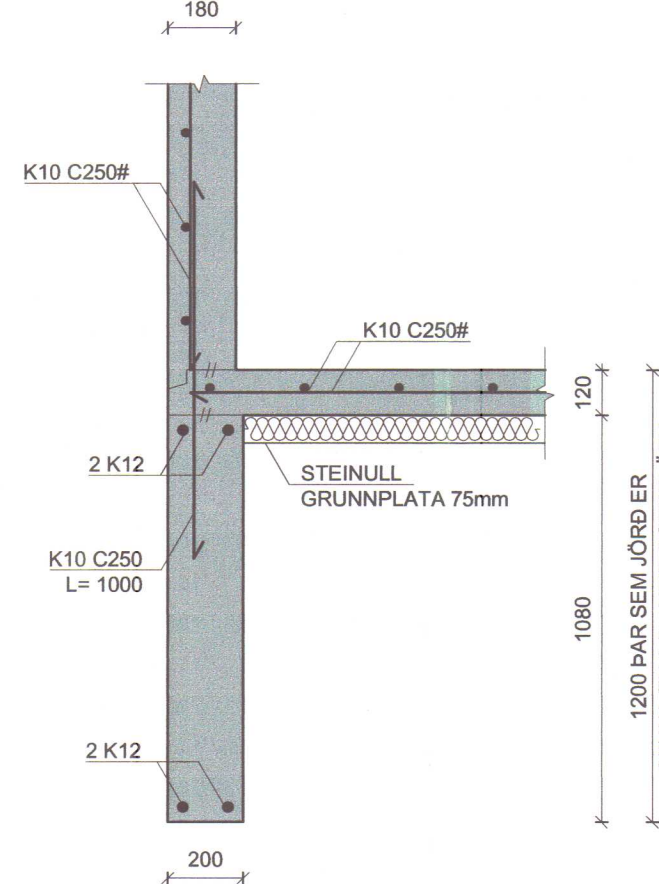


1200 ÞAR SEM JÖRD ER
MINNA EN 0,5m YFIR BOTNPLÖTU


SNÍÐ C mkv. 1:20

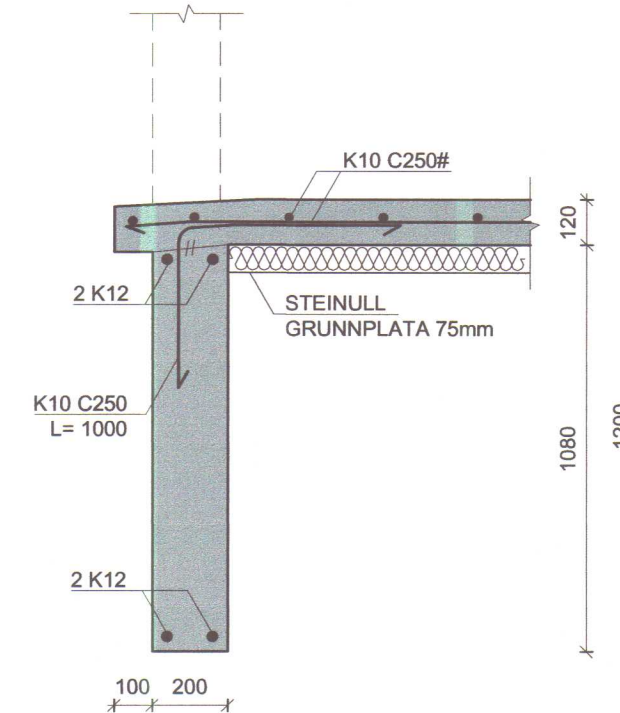

SNÍÐ D mkv. 1:20

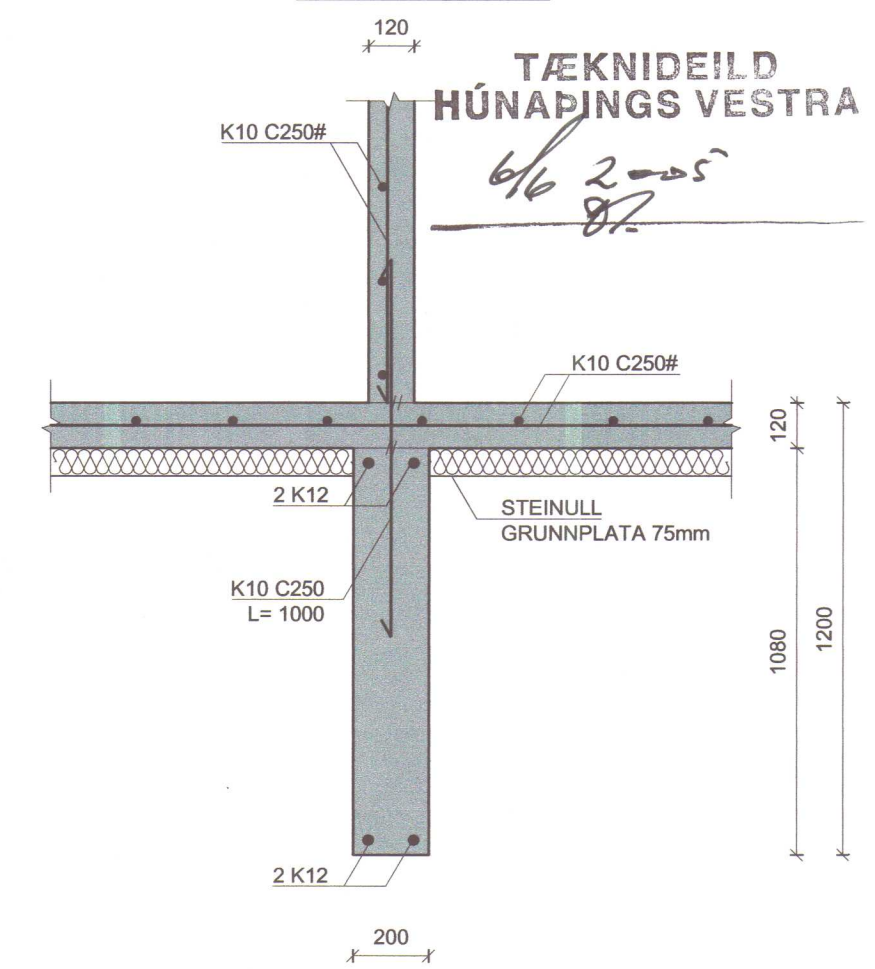


SÖKKLAR - JÁRNALÖGN.
GRUNNMYND mkv. 1:50

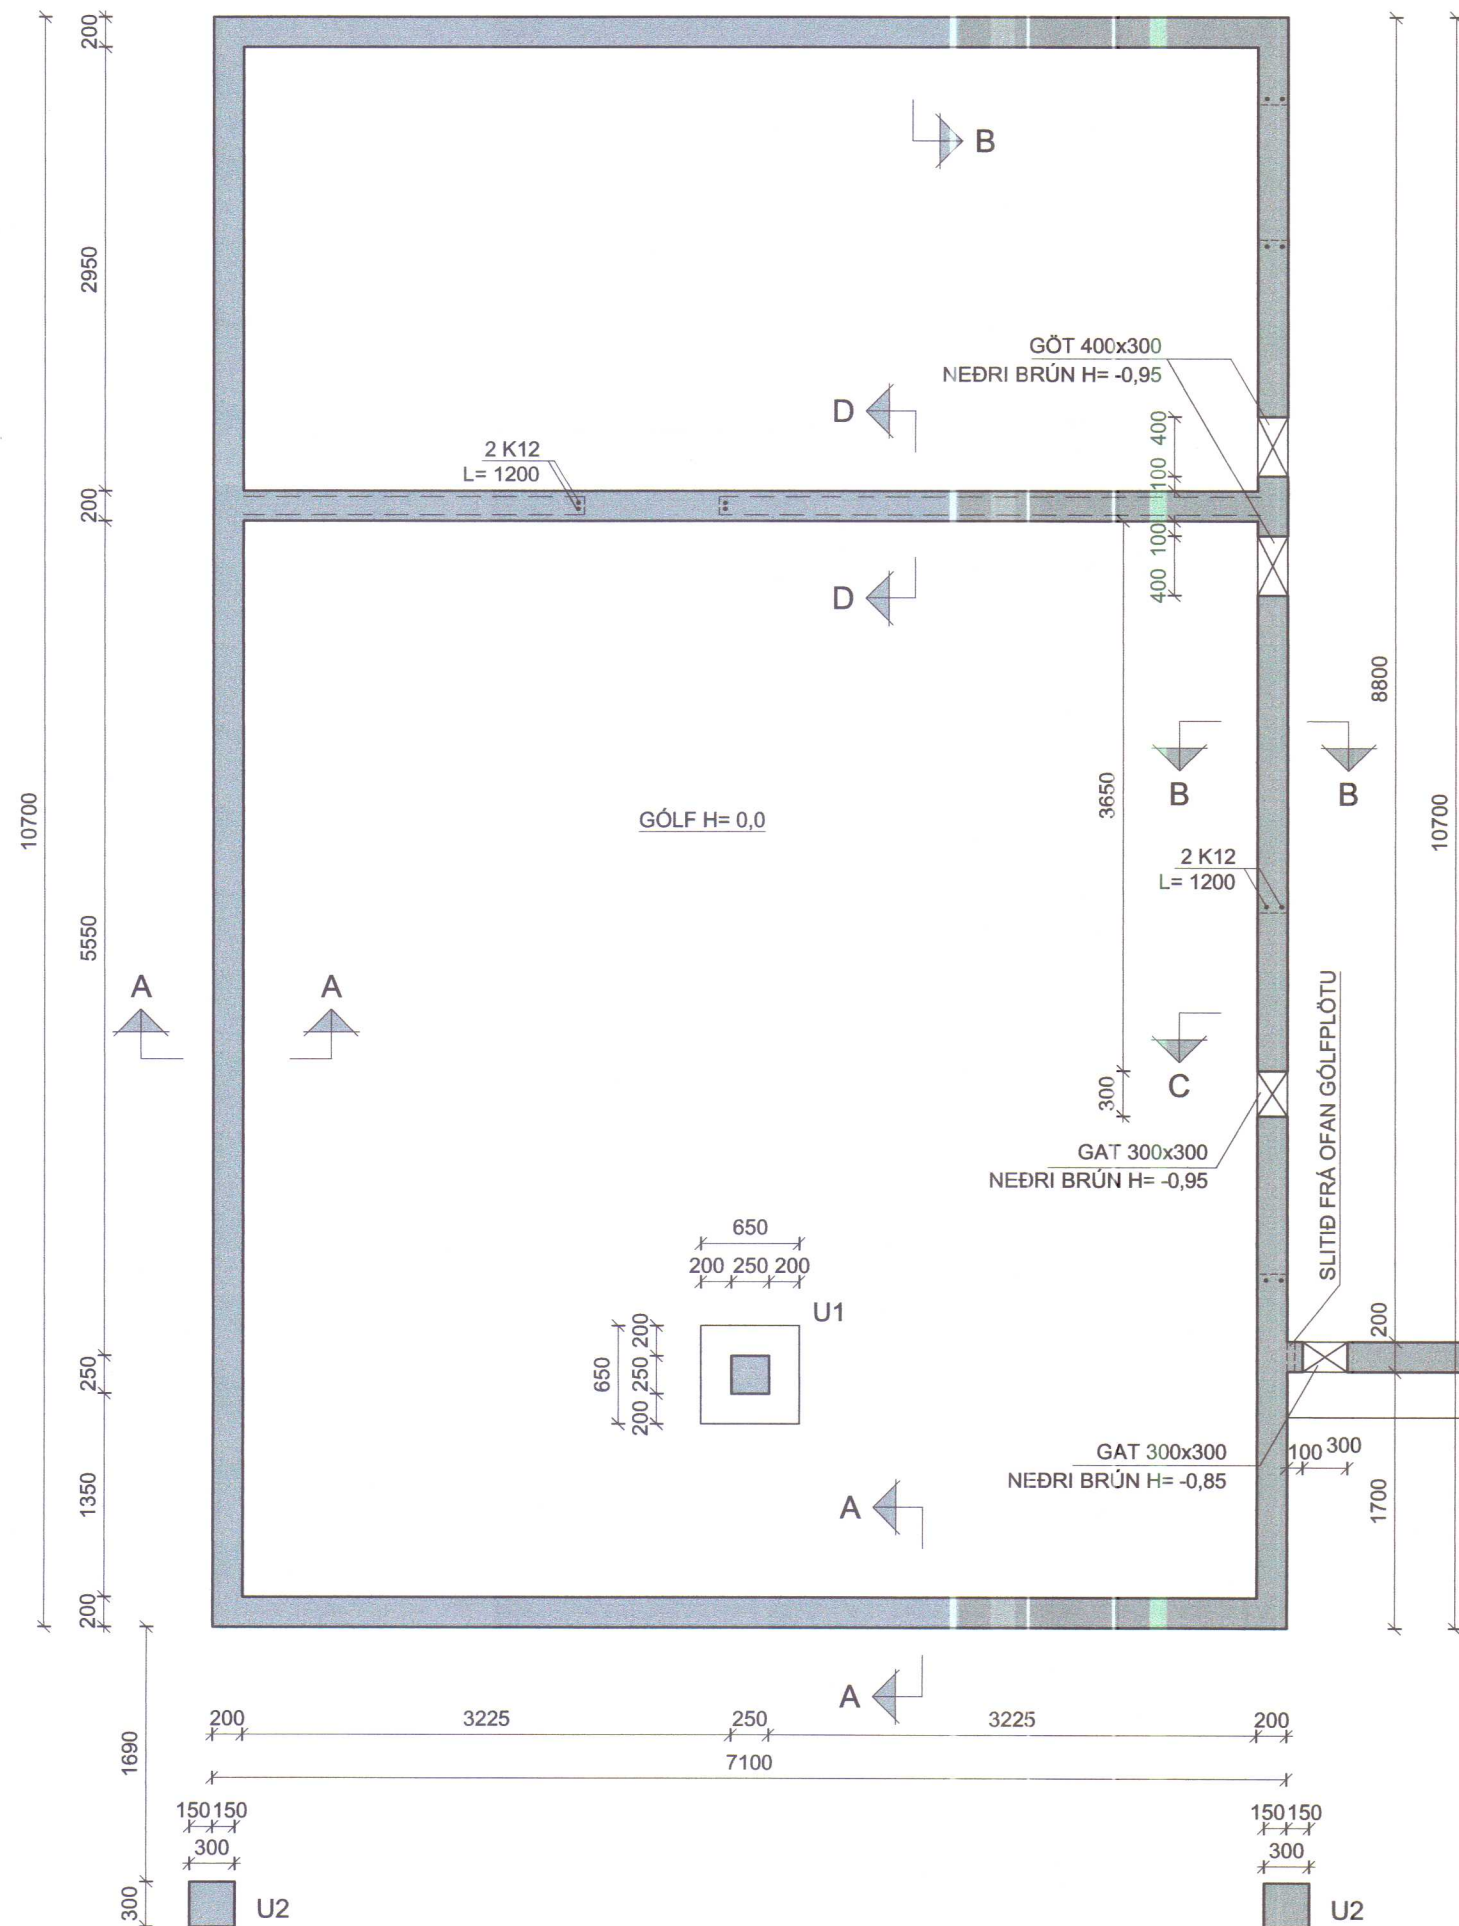


SNÍÐ E mkv. 1:20

PLÖTUHÆÐ KJALLARA

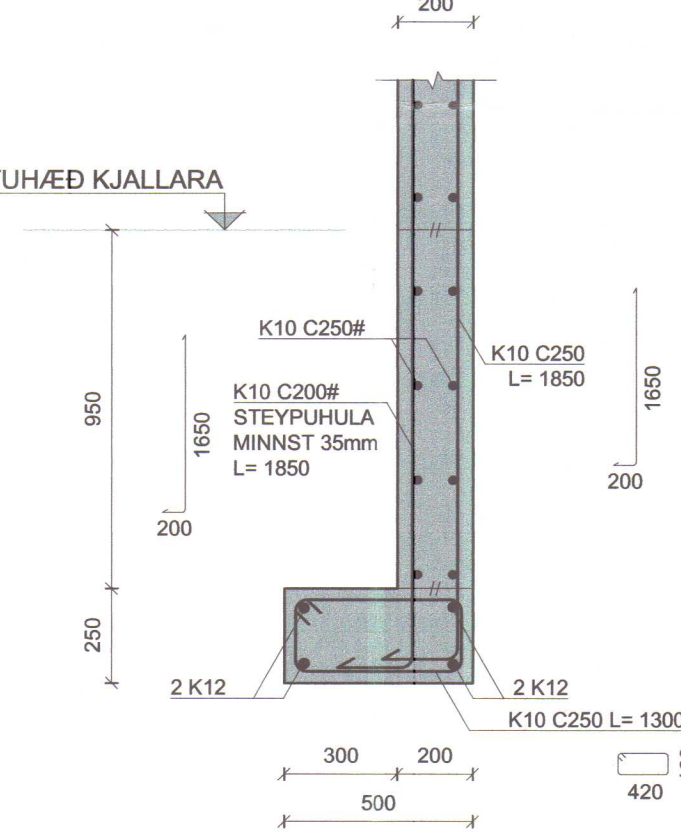


U1 mkv. 1:20

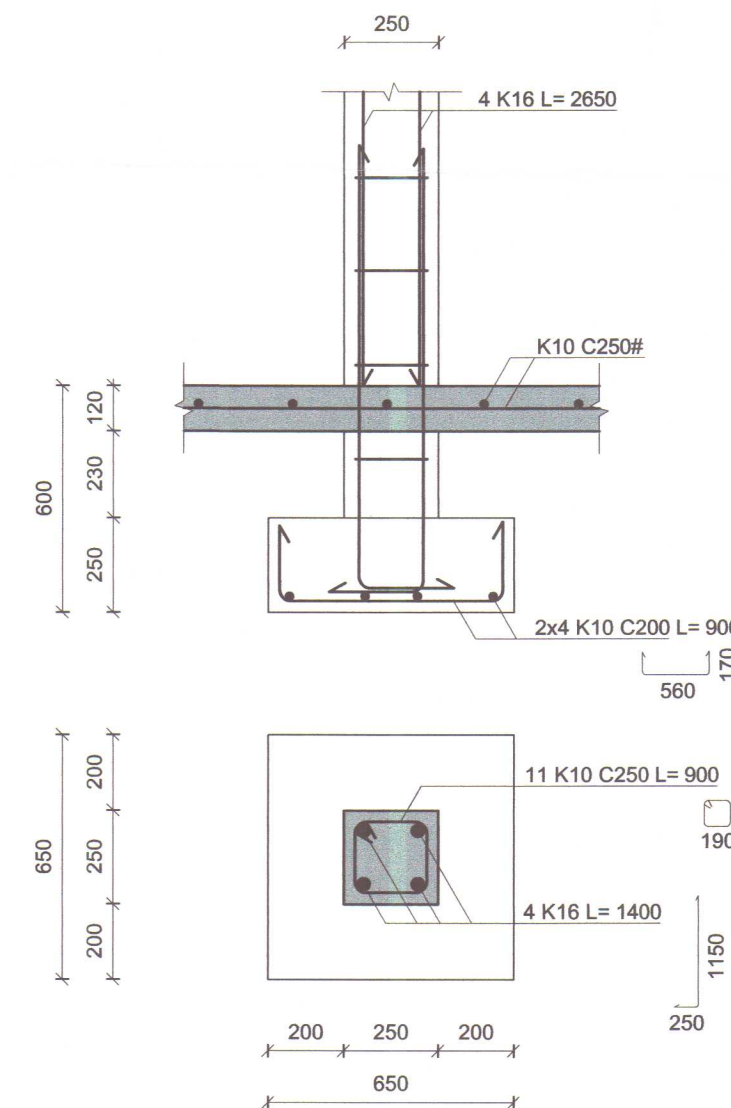

U2 mkv. 1:20

H = 0,18 UNDIR
GÓLFÍ EFRI HÆÐAR

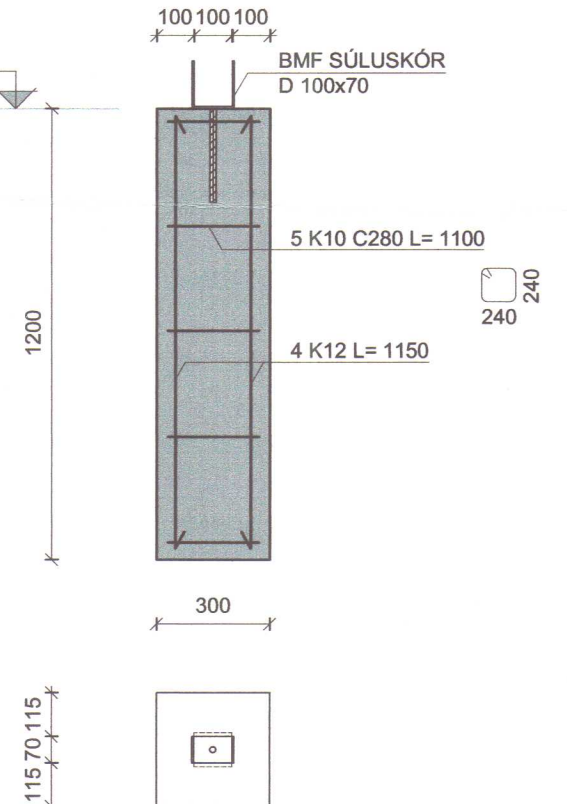


STEINSTEYPA C25
LOFTINNIHALD 5-7%
SIGMÁL 60-100mm
MESTA ÁLAG Á GRUNN 0,25 mN/m²

STOÐ EHF.
VERKFRÆÐISTOFA


ADALGATA 21 s. 453-5050
550 SAUBÁRKRÓKI fax. 453-6021
Netfang: stod@simnet.is

Verkkaupi :	MAGNÚS MAGNÚSSON		
Verk :	LÆKJARBAKKI V-HÚN. FRÍSTUNDAHÚS		
Verkpáttur:	Sökkjar - járnalögn. Grunnmynd og snið		
Hannað	ÞBH. júní 2005	Mælikvarði:	Teikningarnúmer:
Teiknað	ÞBH. júní 2005	1:50	B-01
Samþ.	ÞBH. júní 2005	1:20	
Plottað	5. júní 2005	Tölvunafn	H:\7278BM Lækjarbakkí .DWG


AUSTUVEGGUR mkv. 1:50

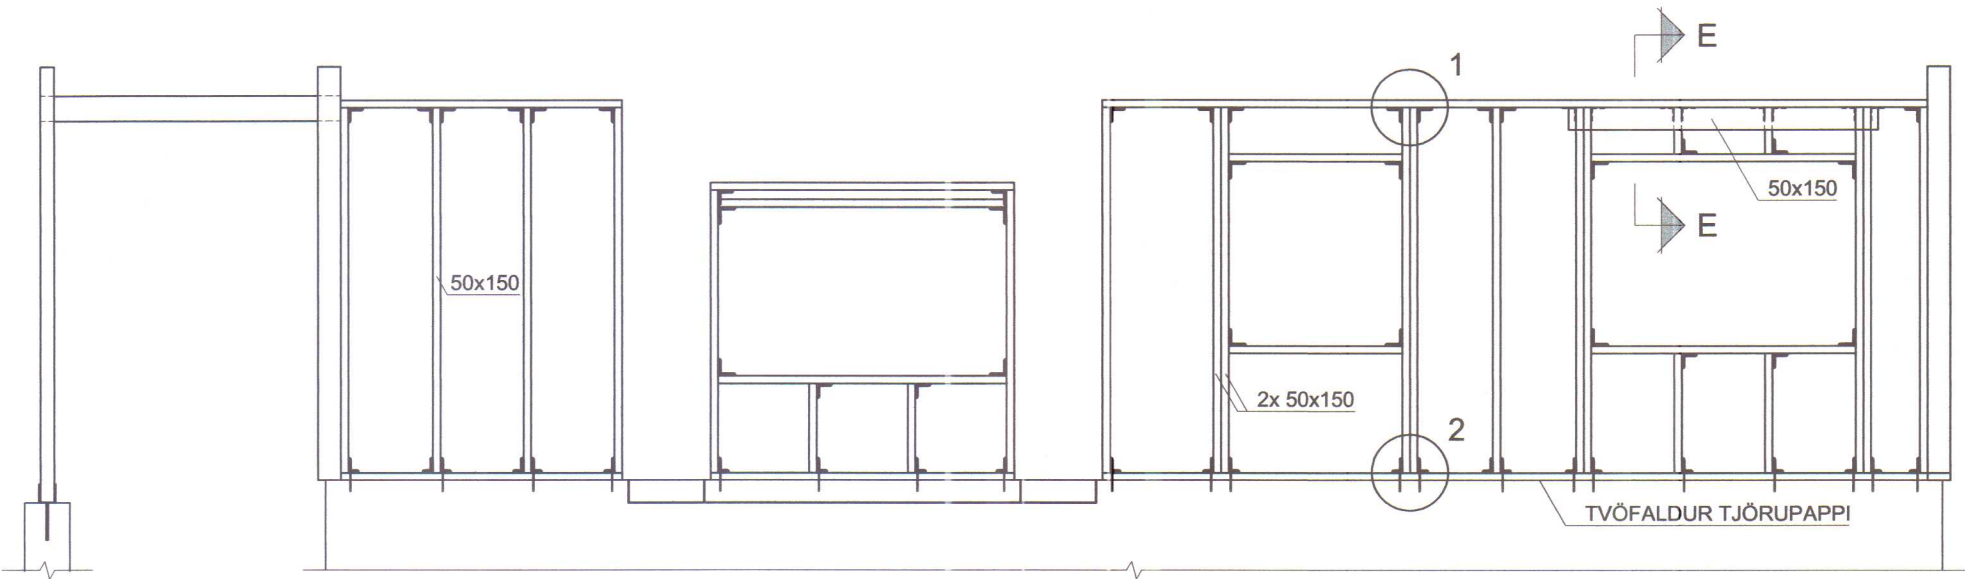

SKÁVEGGUR AUSTUR mkv. 1:50

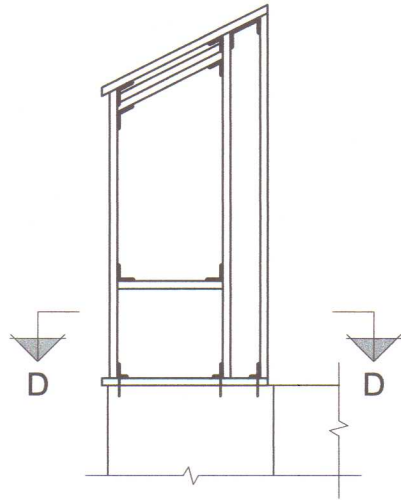


NORÐURVEGGUR mkv. 1:50

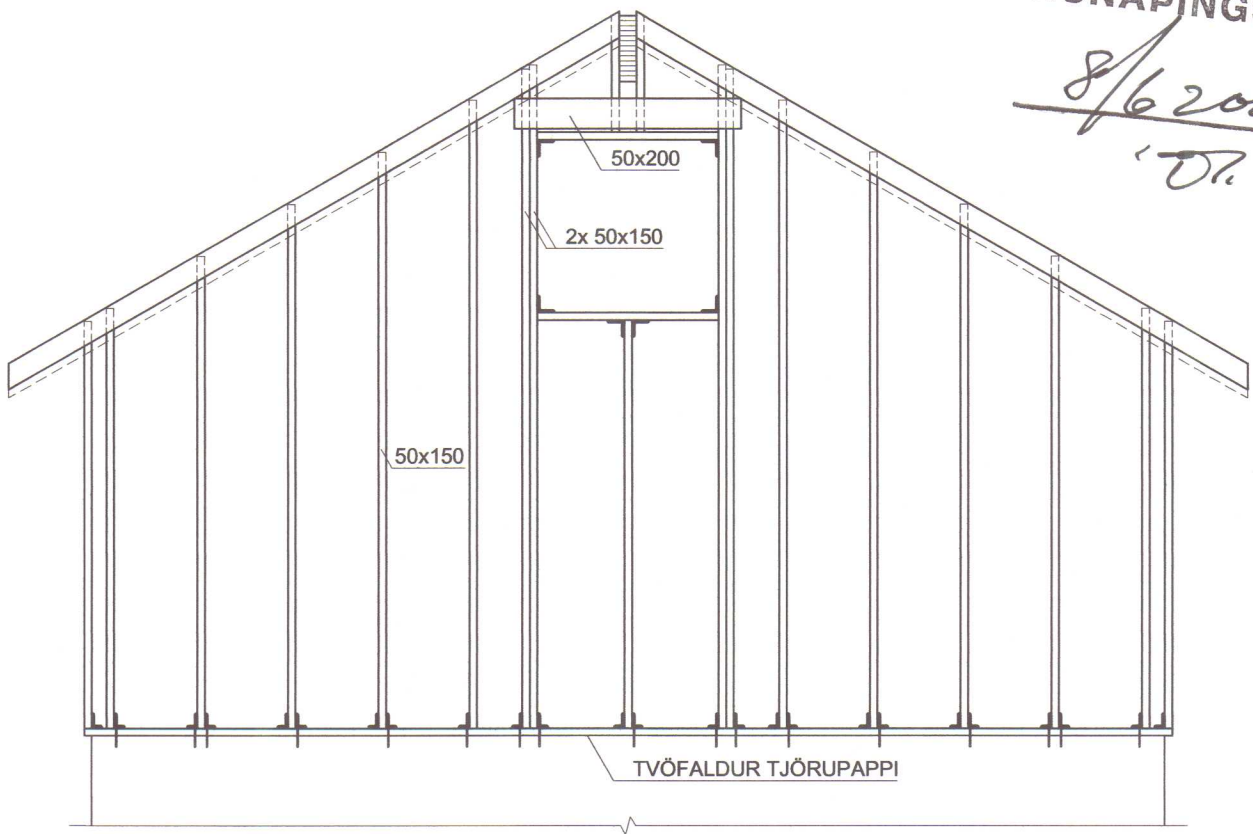


TÆKNIDEILD
HÚNAÞINGS VESTRA
8/6 2008
'D'


VESTURVEGGUR mkv. 1:50

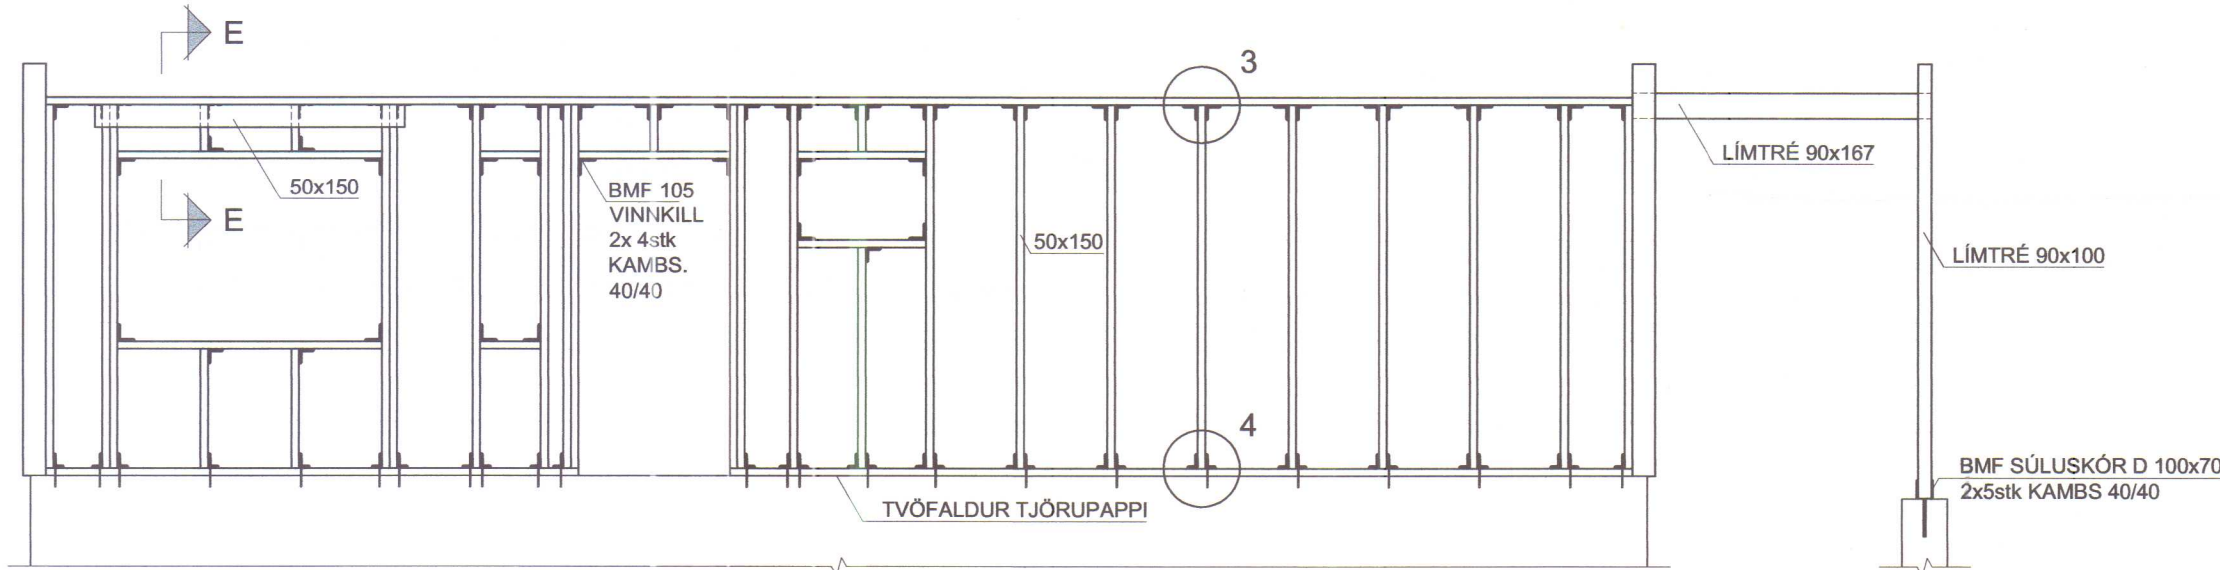


SUÐURVEGGUR mkv. 1:50

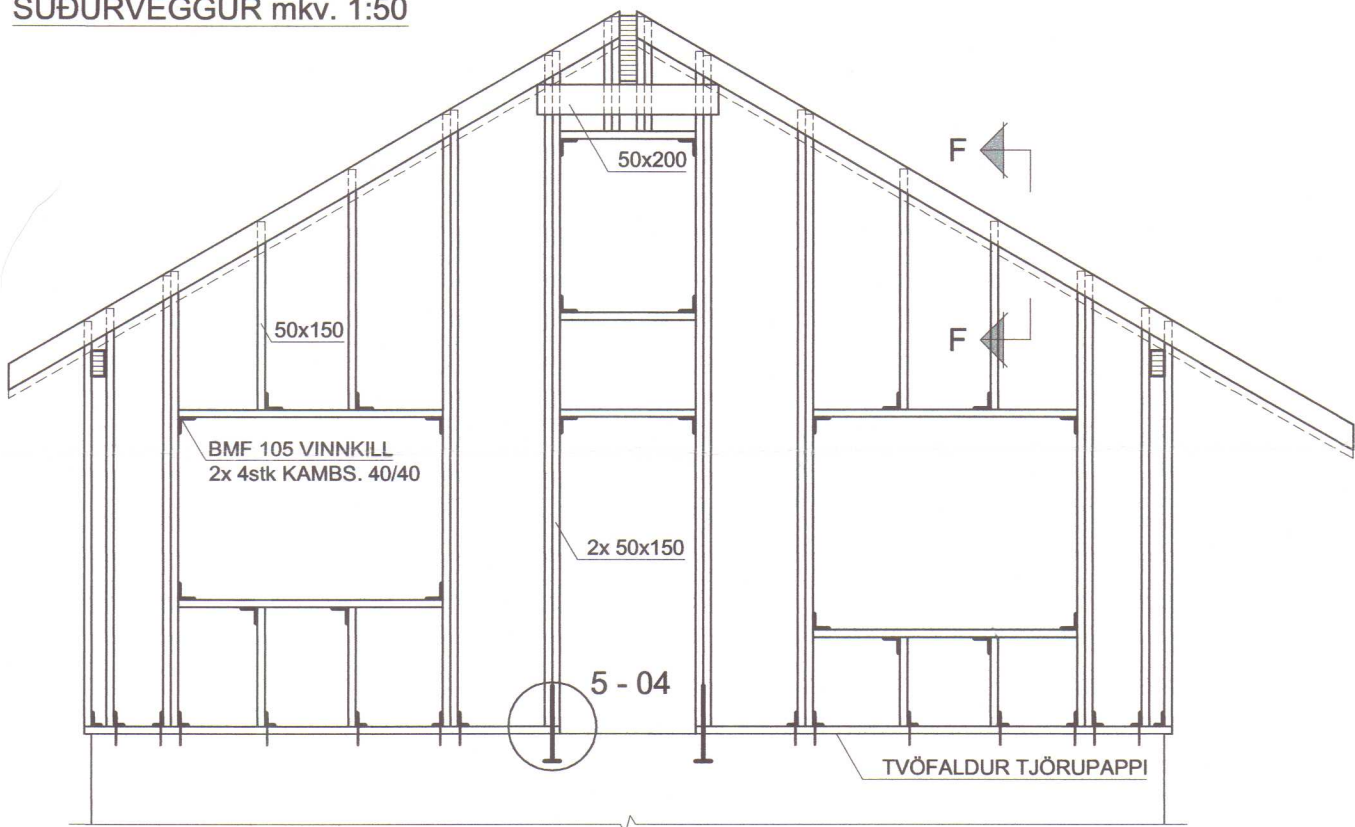


SNÍÐ D mkv. 1:10

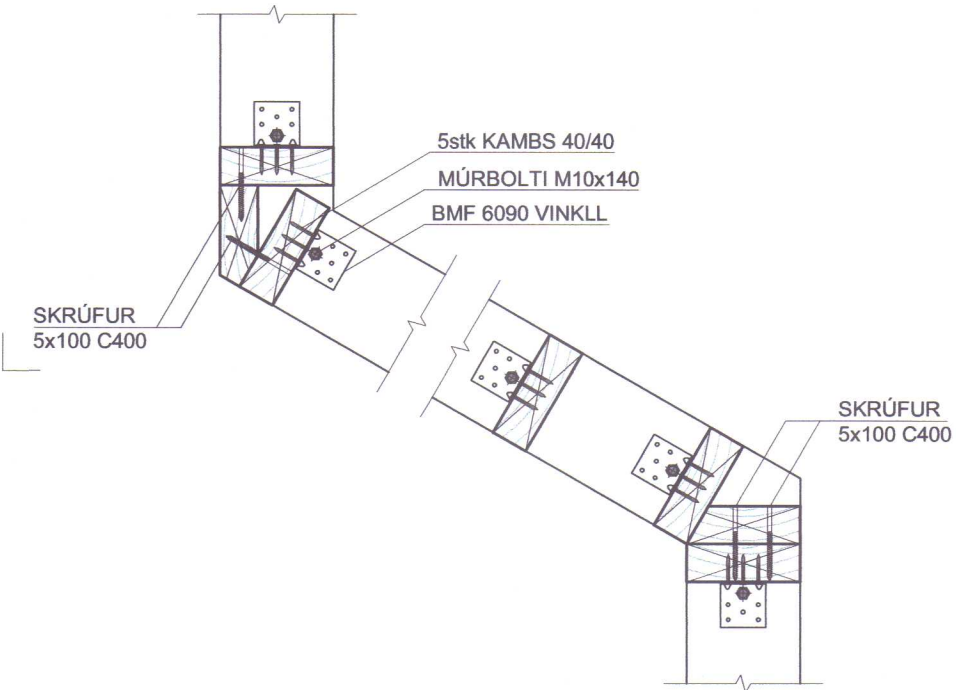


DEILI 1 OG 2 mkv. 1:10

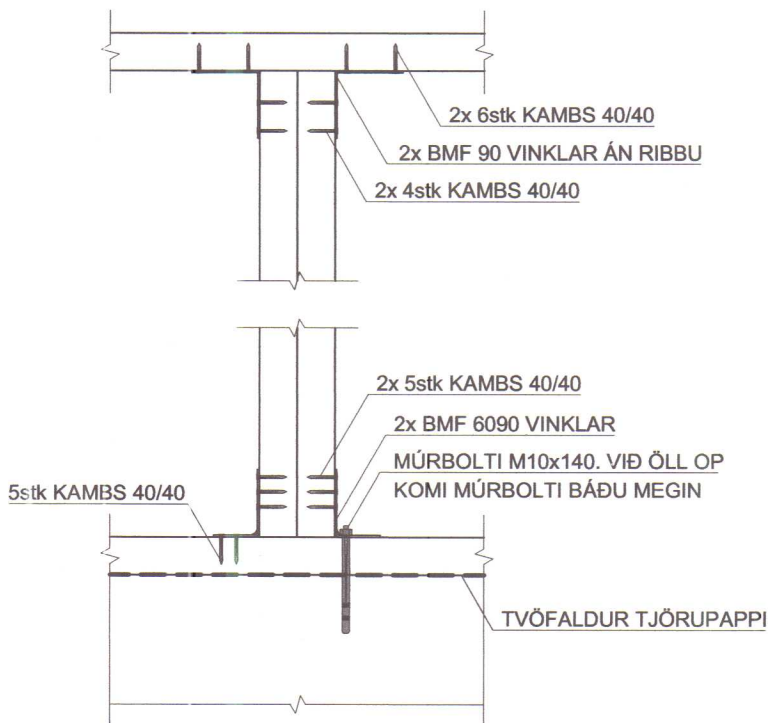


DEILI 3 OG 4 mkv. 1:10

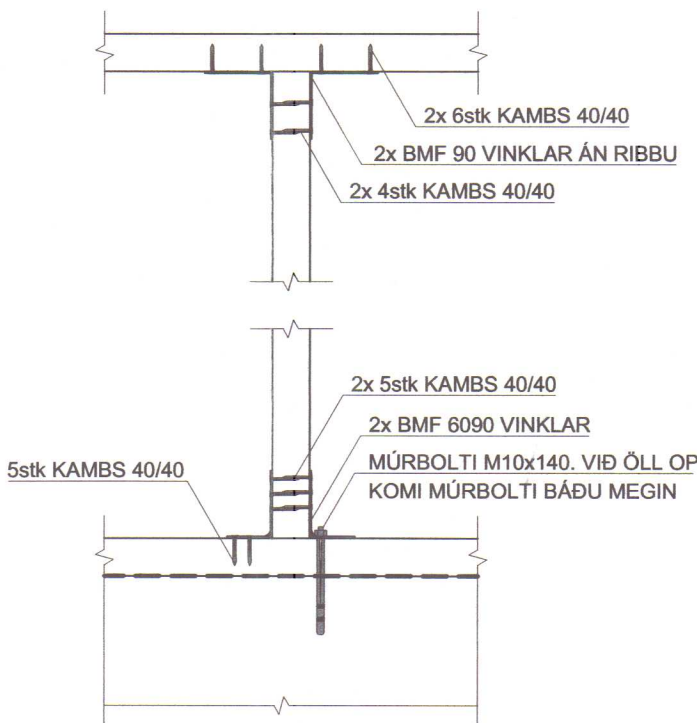

SNÍÐ E mkv. 1:10

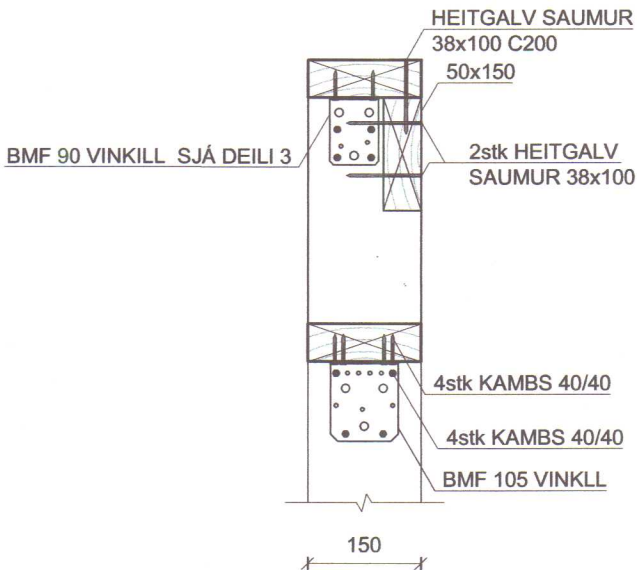

SNÍÐ F mkv. 1:10

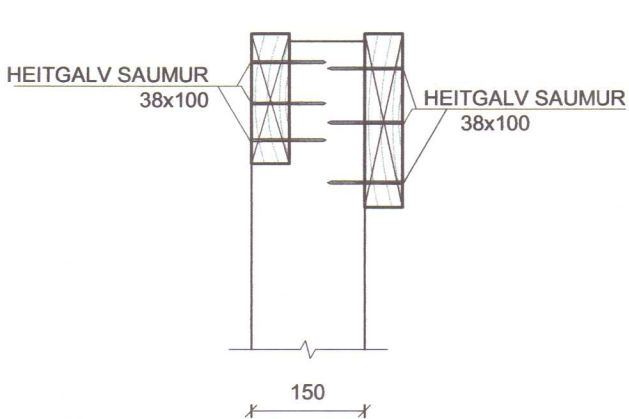

12mm GRENİKROSSVIÐUR UTAN Á GRIND LÍMDUR MED VATNSHELDU LÍMI OG NEGLDUR MED HEITGALH SAUM 25/50 C300

STOÐ EHF.
VERKFRÆÐISTOFA

APALGATA 21 s. 453-5050
550 SAUBÁRKROKI fax. 453-6021
Netfang: stod@simnet.is

Verkkaupi :	MAGNÚS MAGNÚSSON			
Verk :	LÆKJARBAKKI V-HÚN. FRÍSTUNDAHÚS			
Verkþáttur:	Veggir - timburgrind. Grunnmynd og snið			
Hannað	BPH.	júní 2005	Mælikvarði:	Teikningarnúmer:
Teiknað	BPH.	júní 2005	1:50	B-03
Samþ.	Bragi K.		1:10	
Plottað	5. júní 2005		Tölvunafn H \7278BM Lækjarbakki .DWG	